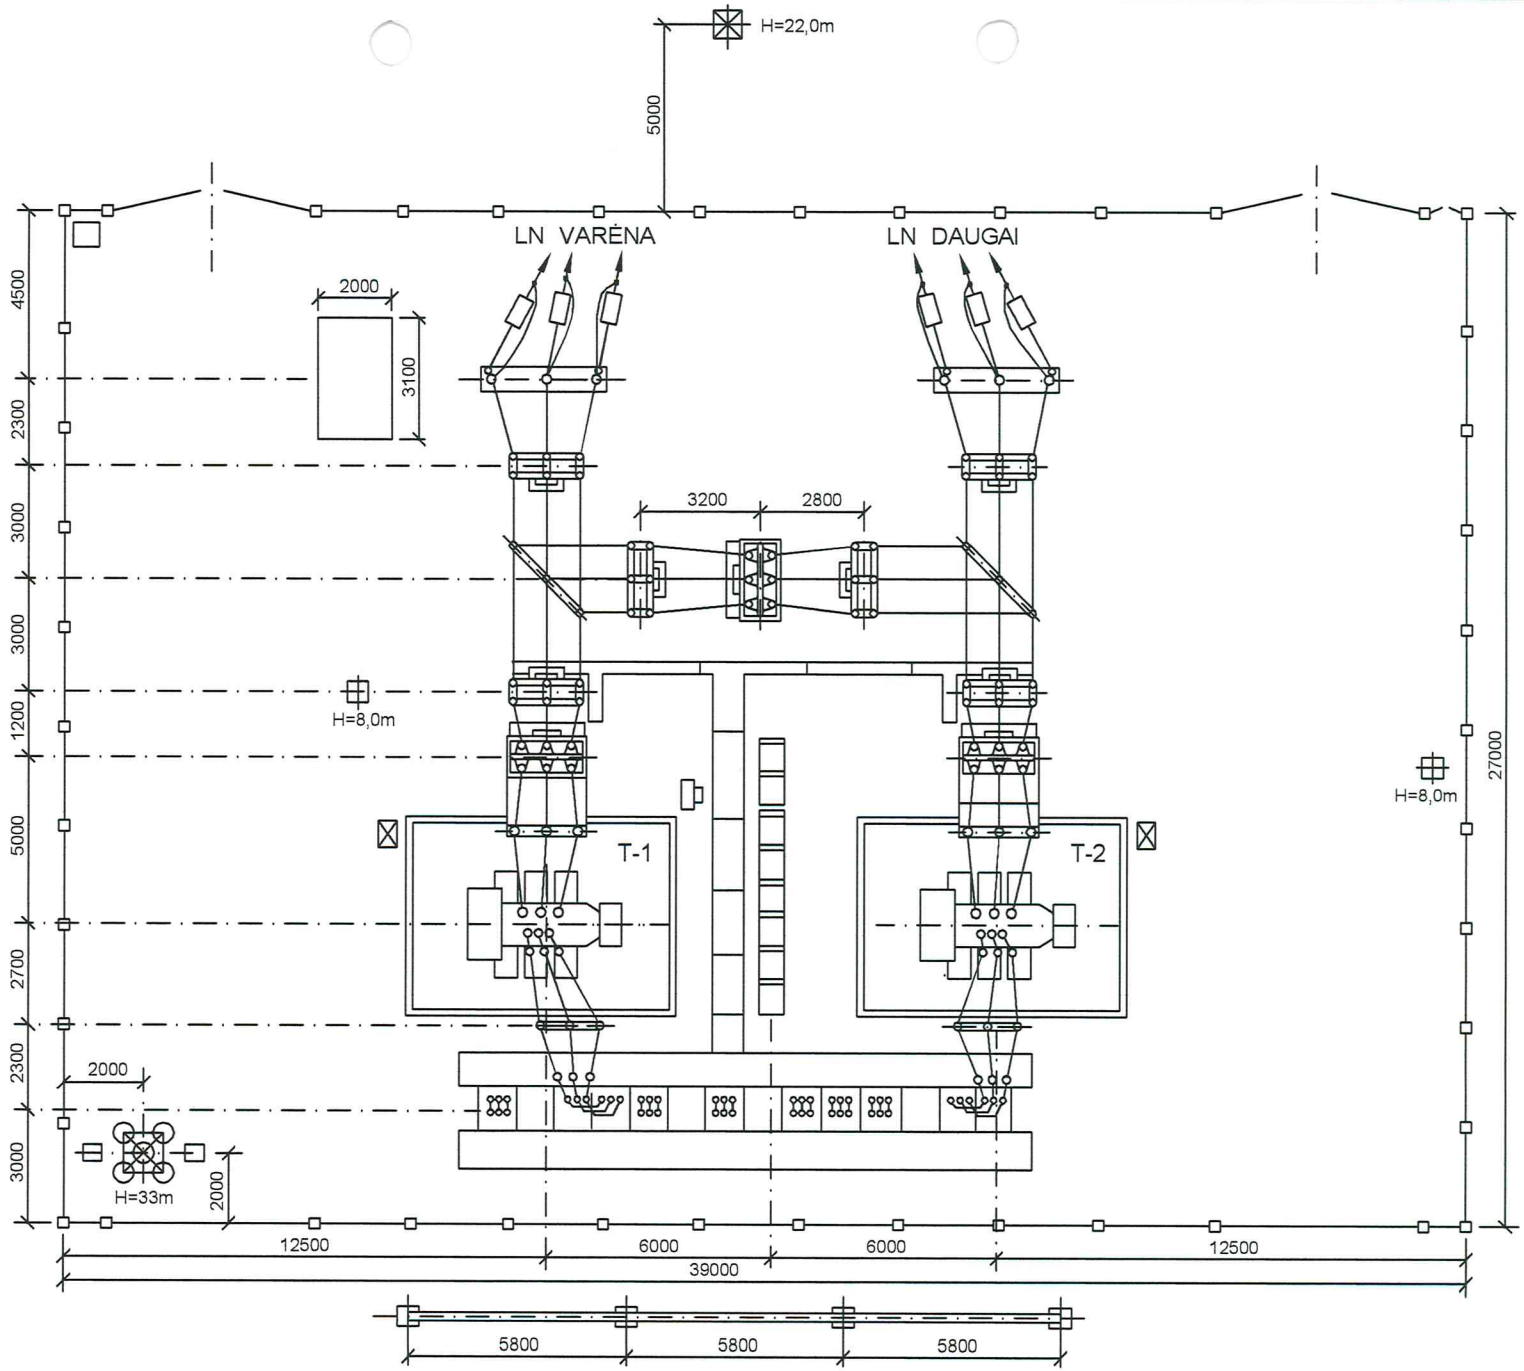

					Pavardė	Parašas	Data			
				Tvirtino	J. Salatka		13 10 29	PED	GUDŽIŲ 35/10 kV PASTOTĖS PLANAS	Lapas 1
				Tikrino	T. Keršys		13 10 29	AR PES		Lapų 1
Ind.	Pakeitimas	R.N.	Data	Ruošė	V. Plikynienė		13 10 29			