


T27-T30  
1 : 250

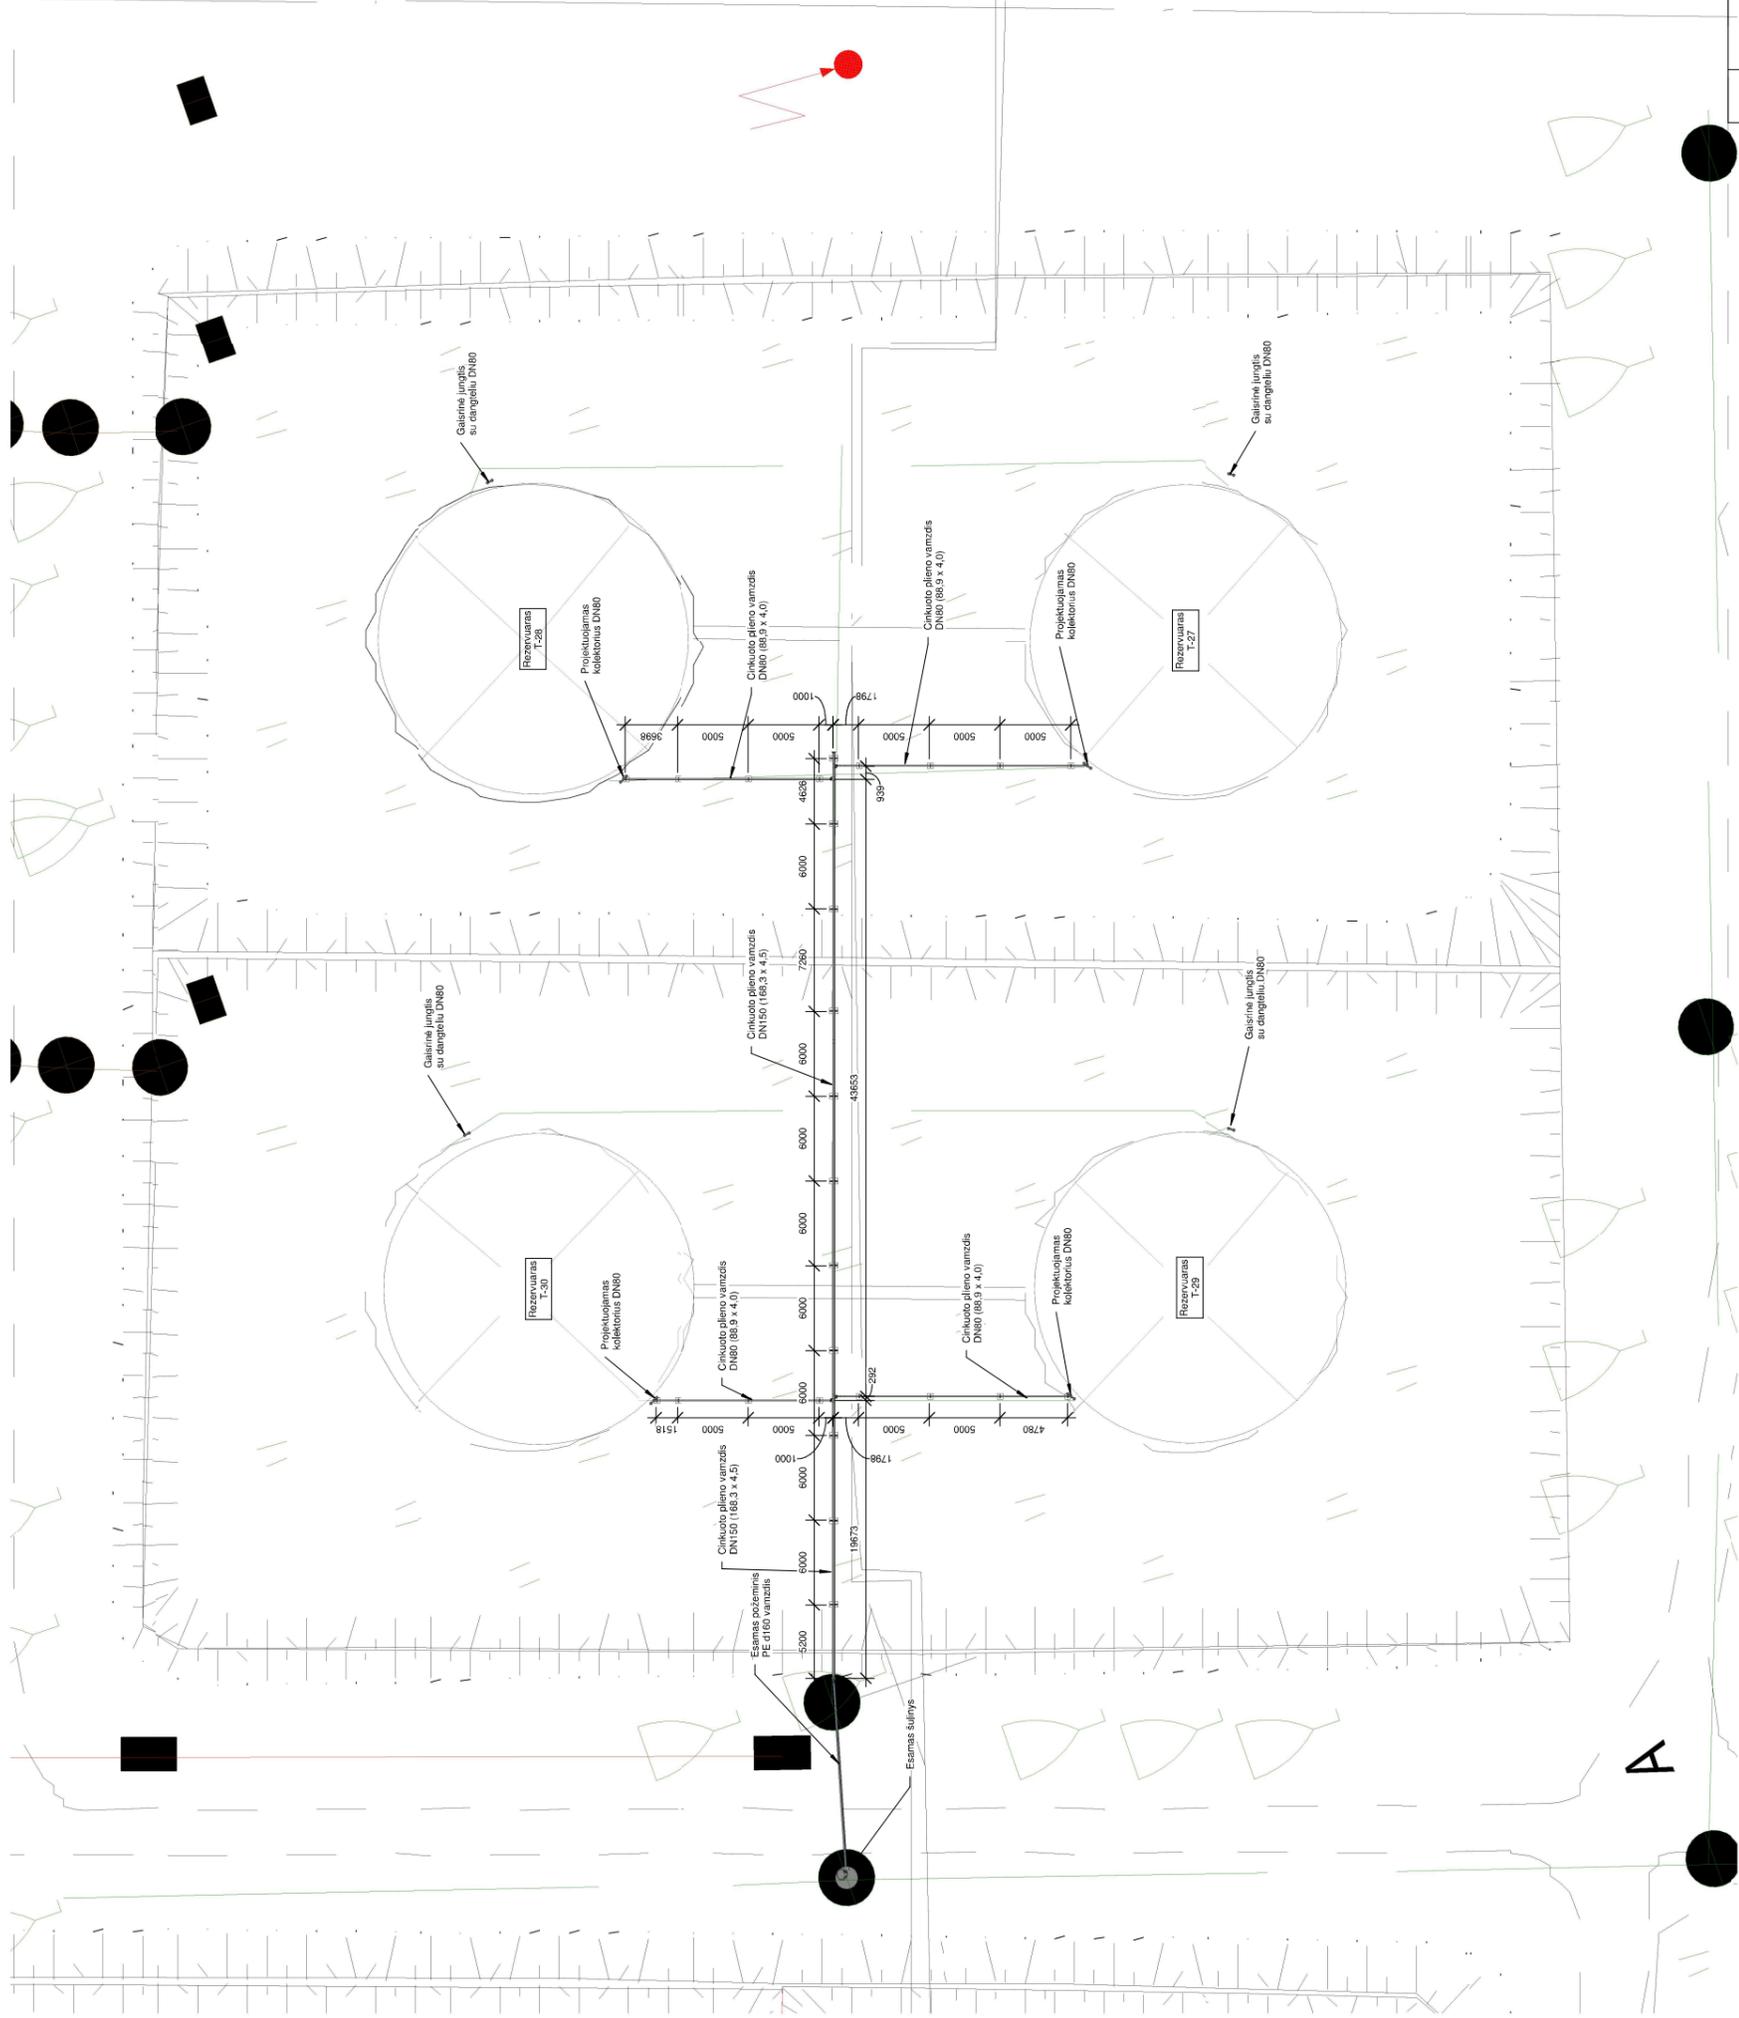

			210375 IIA-XCTDVA-IV
			LAPAS LAPŲ
			1 1