


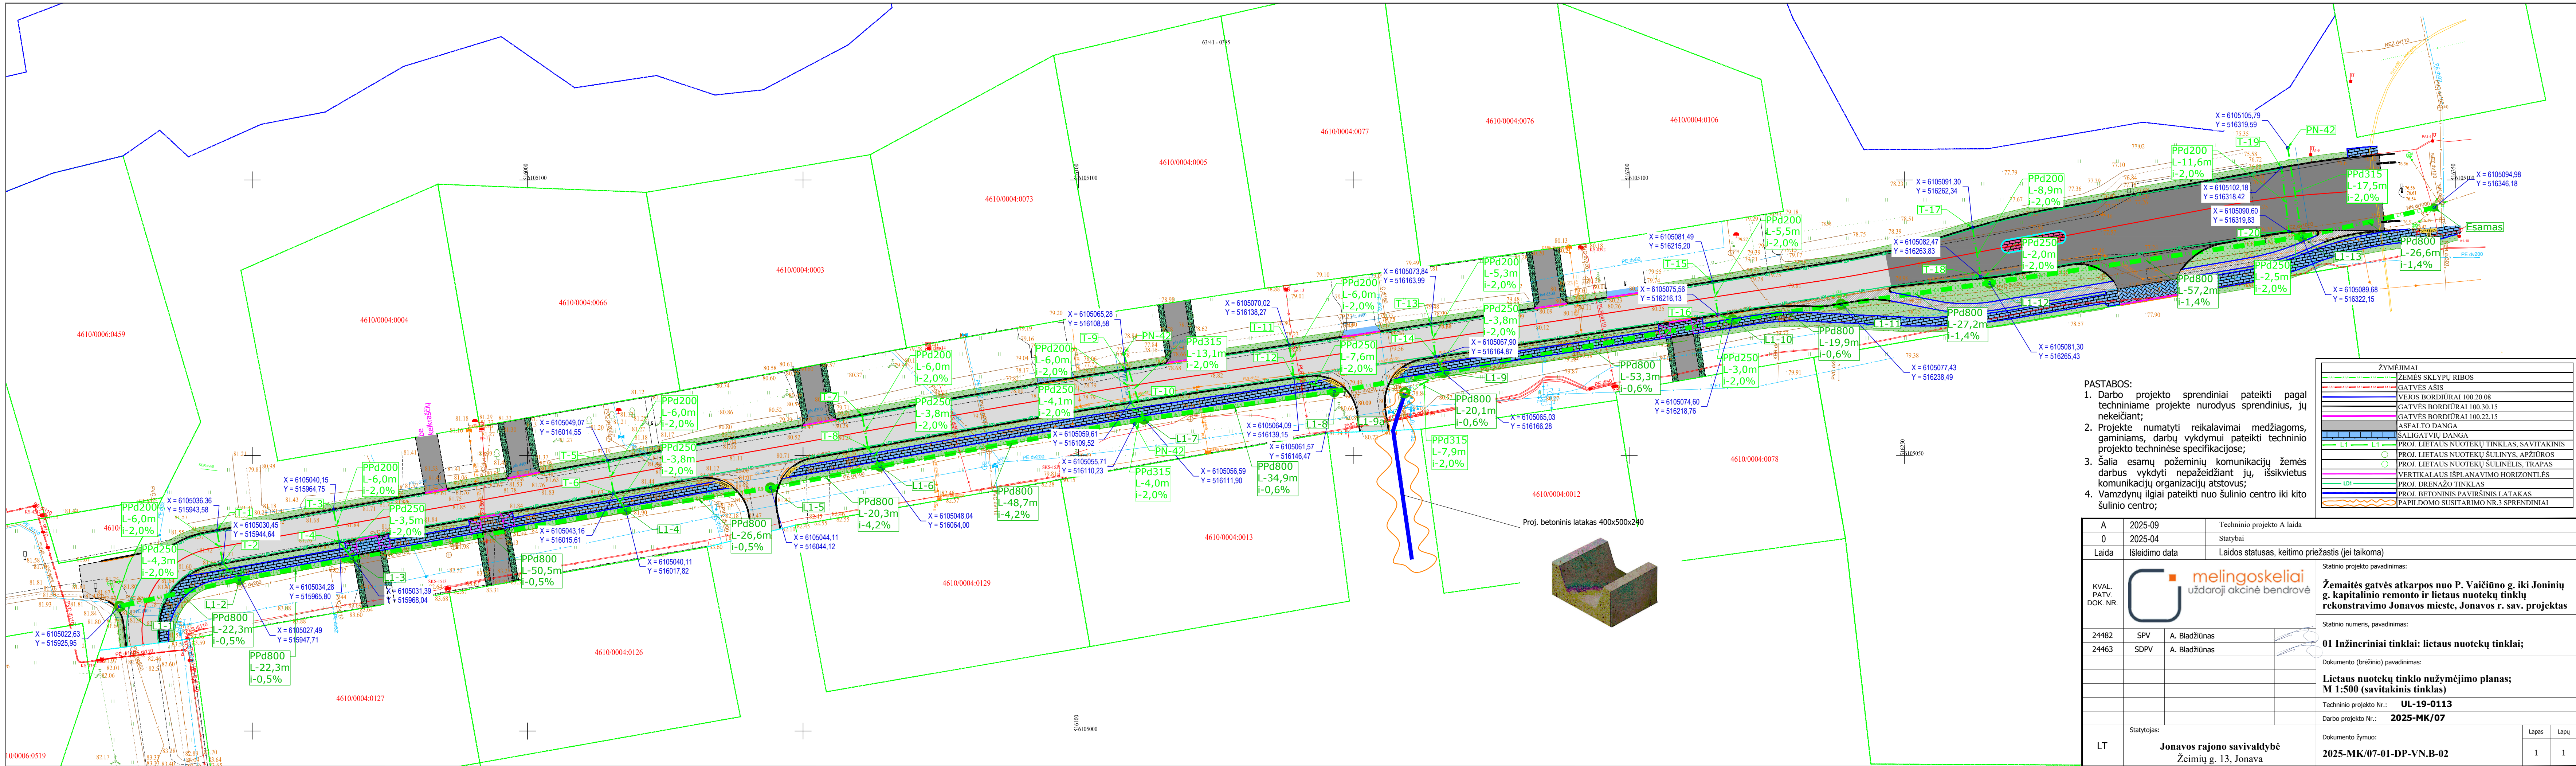

PASTABOS:

1. Darbo projekto sprendiniai pateikti pagal techniniame projekte nurodytus sprendinius, jų nekeičiant;
2. Projekte numatyti reikalavimai medžiagoms, gaminiams, darbų vykdymui pateikti techninio projekto techninės specifikacijos;
3. Šalia esamų požeminių komunikacijų žemės darbus vykdyti nepažeidžiant jų, išskivietus komunikacijų organizacijų atstovus;
4. Vamzdynų ilgai pateikti nuo šulinio centro iki kito šulinio centro;

ŽYMĖJIMAI	
	ZEMĖS SKLYPŲ RIBOS
	GATVĖS ASIS
	VEJOS BORDIŪRAI 100.20.08
	GATVĖS BORDIŪRAI 100.30.15
	GATVĖS BORDIŪRAI 100.22.15
	ASFALTO DANGA
	SALIGATVIŲ DANGA
	PROJ. LIETAUS NUOTEKŲ TINKLAS, SAVITAKINIS
	PROJ. LIETAUS NUOTEKŲ ŠULINYS, APŽIŪROS
	PROJ. LIETAUS NUOTEKŲ ŠULINIS, TRAPAS
	VERTIKALUS IŠPLANAVIMO HORIZONTLĖS
	PROJ. DRENAŽO TINKLAS
	PROJ. BETONINIS PAVIRŠINIS LATAKAS
	PAPILDOMO SUSITARIMO NR.3 SPRENDINIAI

A	2025-09	Techninio projekto A laida
0	2025-04	Statybai
Laida	Išleidimo data	Laidos statusas, keitimo priežastis (jei taikoma)
KVAL. PATV. DOK. NR.		
	Statinio projekto pavadinimas:	
	Žemaitės gatvės atkarpos nuo P. Vaičiūno g. iki Joninių g. kapitalinio remonto ir lietaus nuotekų tinklų rekonstravimo Jonavos mieste, Jonavos r. sav. projektas	
	Statinio numeris, pavadinimas:	
24482	SPV	A. Bladžiūnas
24463	SDPV	A. Bladžiūnas
Dokumento (brėžinio) pavadinimas:		
Lietaus nuotekų tinklo nužymėjimo planas; M 1:500 (savitakinis tinklas)		
Techninio projekto Nr.: UL-19-0113		
Darbo projekto Nr.: 2025-MK/07		
LT	Statytojas:	
	Jonavos rajono savivaldybė Žemių g. 13, Jonava	
Dokumento žymuo:		Lapas Lapų
2025-MK/07-01-DP-VN.B-02		1 1