
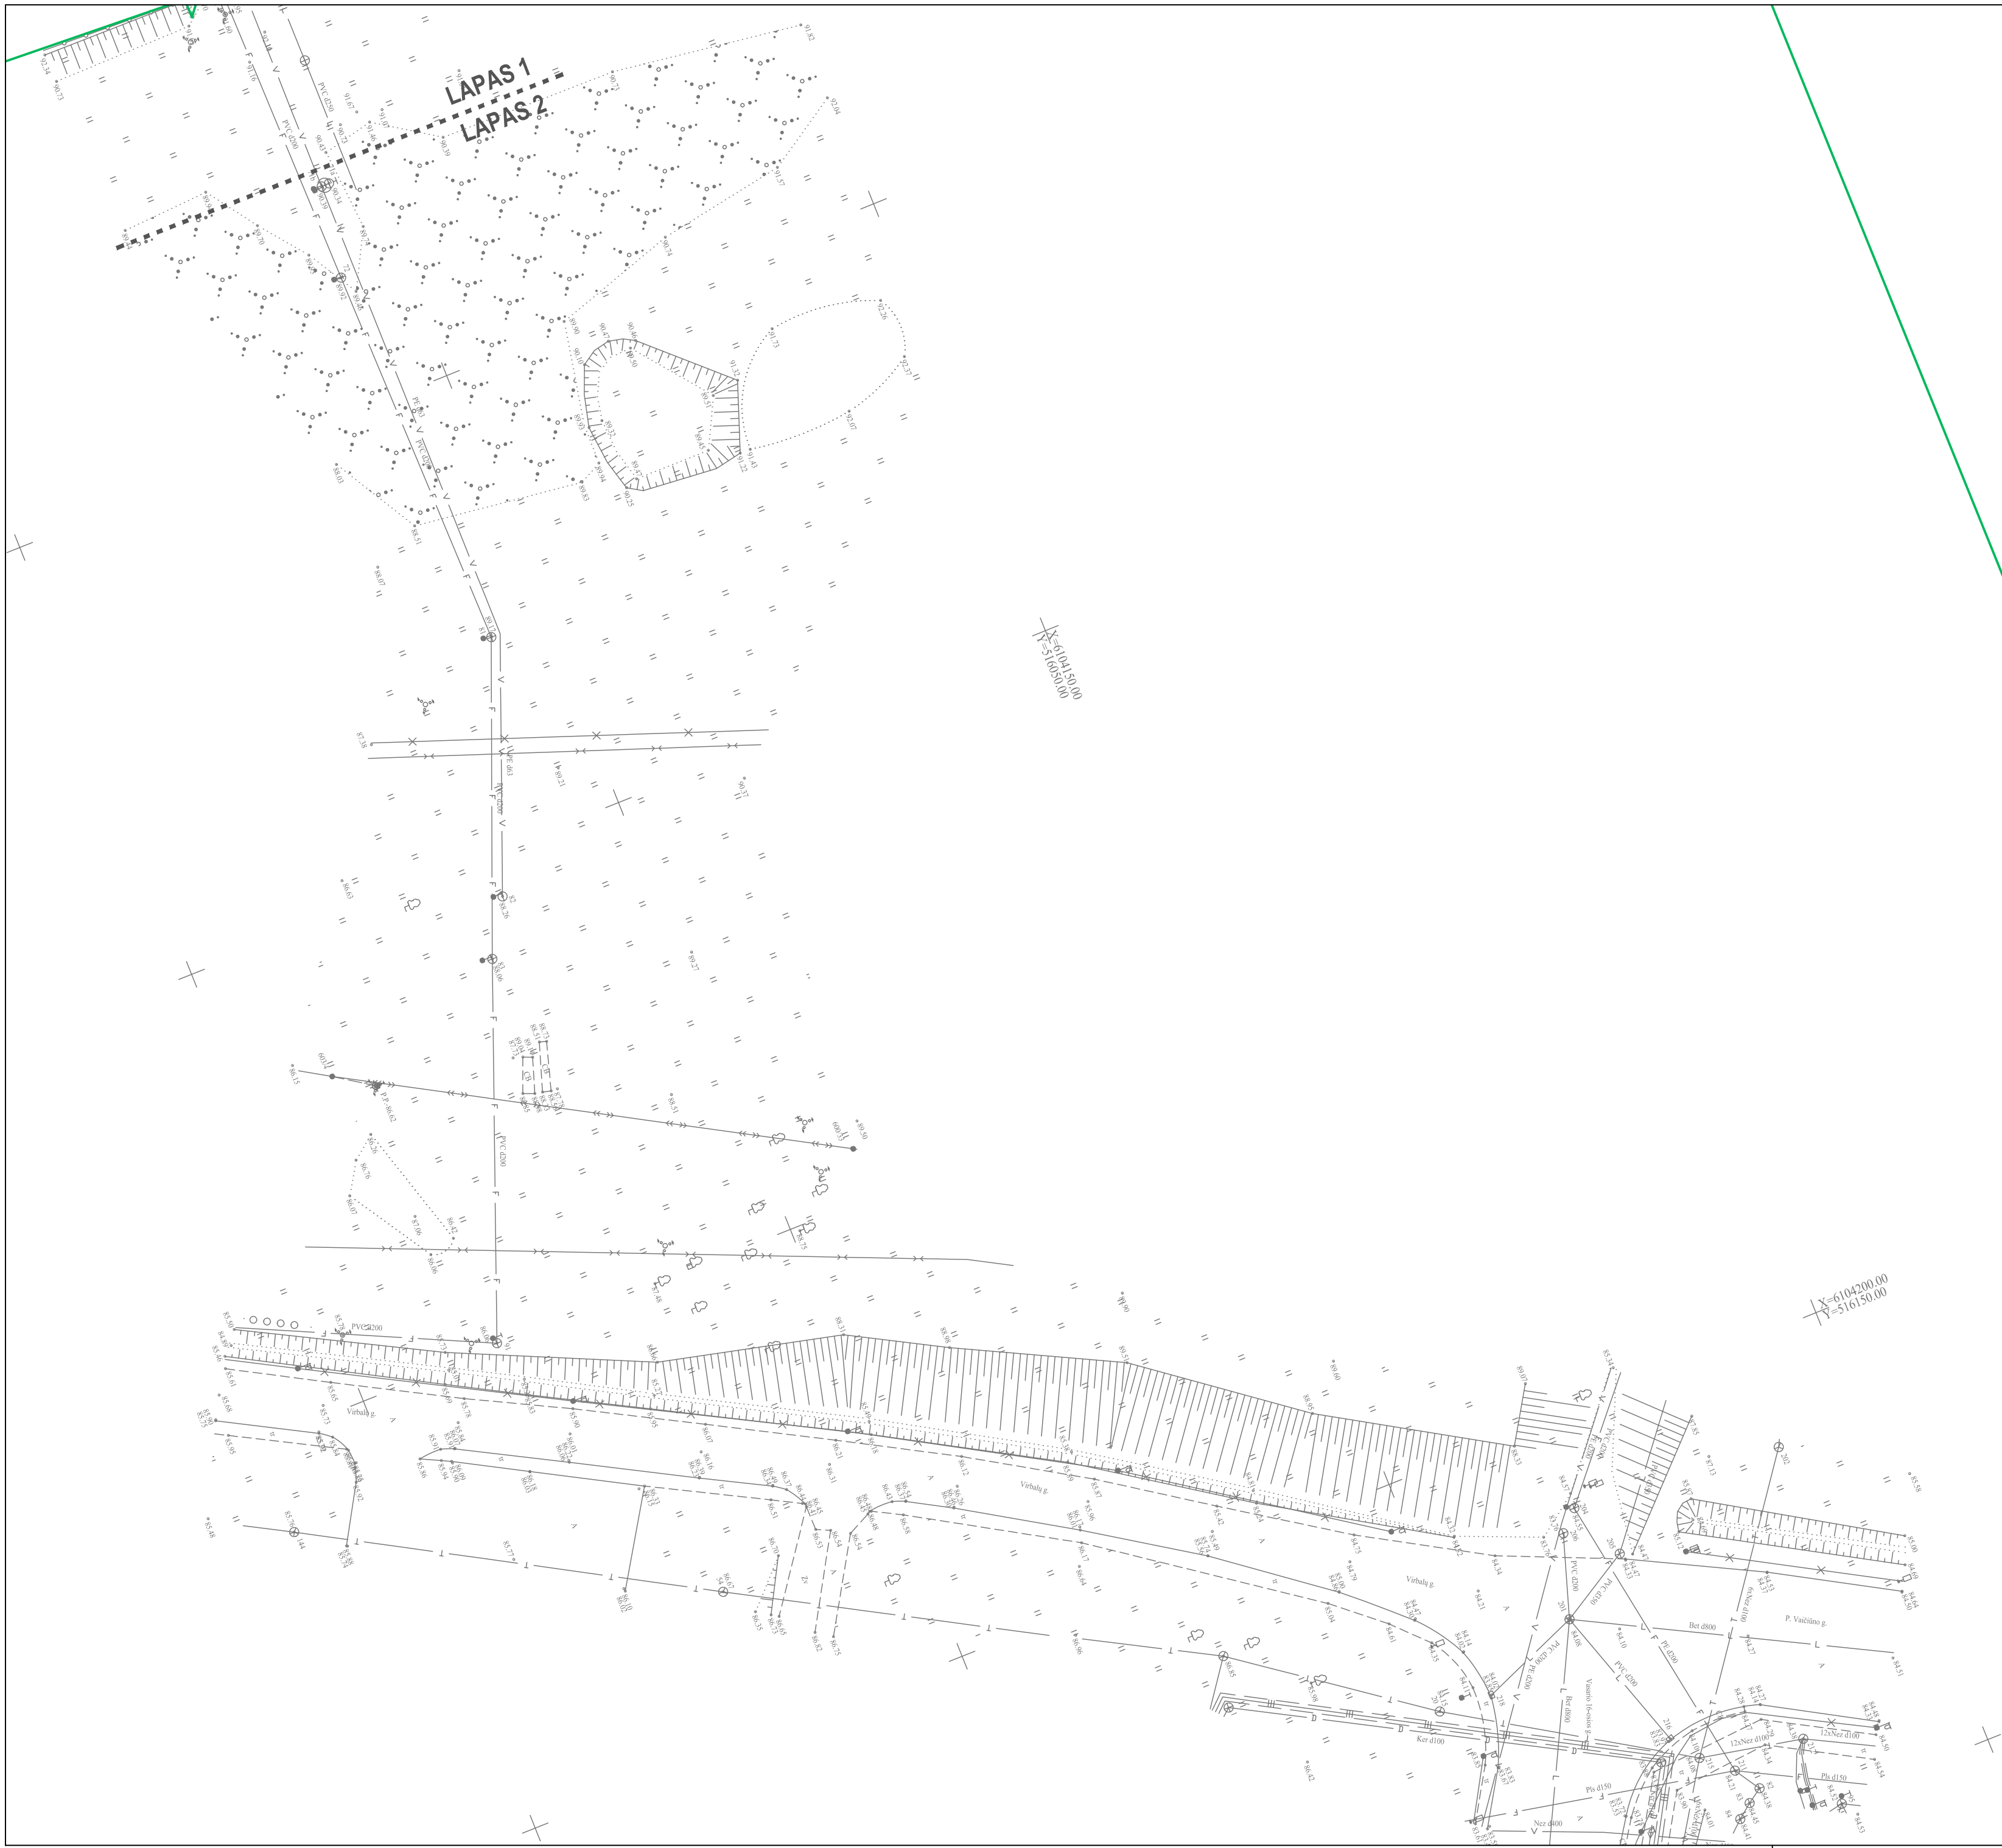
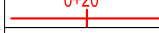


 

1. Matmenys pateikti metrais;
2. Vykdyant statybos darbus visus matmenis būtina tikslinti vietoje;
3. Statybos darbai Rangovas, prieš pradėdamas vykdyti žemės darbus, privalo išsiviešti inžinerinius tinklus eksploatuojančios organizacijos atstovų, Atliekame darbus greta esančių inžinerinių tinklų, žemės darbai turi būti vykdomi rankiniu būdu, nepažeidžiant esančių komunikacijų, Pazeizės - suvatykai;
4. Statybos darbai turi būti vykdomi griežtai pagal projektą, pasirašant nustatyta tvarka darbų aktus, vykdyant statybos priežiūrą vykdančių tarnybų reikalavimus, turint gaminių sertifikavimo arba kitus kokybę įrodančius dokumentus;
5. Esamų inžinerinių komunikacijų požemių sklendžių kapos ir šilūnių liukai, patentenks po naujai projektuojamomis dangomis, privalo būti apaukštinti ar užmėzinti iki projekcinio aukščio, pakeičiant netinkamus naujais (plaukiojančio tipo) su atitinkama simbolika. Statybos darbų metu pastebėjus defektuotą g/j šilūnių perdangą, pakeisti naujomis;
6. Projekte numatyti reikalavimai mediagoms, gaminiams, darbų vykdydami galimi pradiniai duomenis. Statybos metu atsiradus nenumatytoms aplinkybėms, šie reikalavimai turėtų būti patikslinti projekto vykdyimo priežiūros metu;
7. Visos statybos ir apdailos medžiagos turi atitikti LR galiojančius priešgaisrinės saugos ir higienos reikalavimus bei turėti atitiktis sertifikatus;
8. Esant neaitikimam tarp projekta sudarintų dokumentų, kaip pagrindine projekte medžiaga remtis techninėmis specifikacijomis, aiškinamuoju raštu, brėžiniais, sąnaudų žiniaraščiais;
9. Kelio ženklai projektuojami i grupės dydžio;

SUTARTINIAI ŽYMĖJIMAI	
	PROJEKTUOJAMA ASFALTO DANGOS KONSTRUKCIJA
	PROJEKTUOJAMA ASFALTO DANGOS KONSTRUKCIJA (Nuovažose)
	PROJEKTUOJAMA ŽVYRO DANGA
	PROJEKTUOJAMA GATVĖS AŠINĖ LINIJA
	GATVĖS RAUDONOSIOS LINIJOS
	INŽINERINIO STATINIO RIBA
	REGISTRUOTŲ ŽEMĖS SKLYPŲ RIBOS
	REGISTRUOTŲ ŽEMĖS SKLYPŲ PRELIMINARIOS RIBOS
	DARBŲ VYKDYMO RIBA (0 laida)
	DARBŲ VYKDYMO RIBA (B laida)
	KITO PROJEKTO SPRENDINIAI
	PROJEKTUOJAMI BETONINIAI BORDIŪRAI (100,15,30)
	PROJEKTUOJAMI BETONINIAI BORDIŪRAI (100,15,30) VAŽIUOJAMOSIOS DALIES AUKŠTYJE
	PROJEKTUOJAMAS BALTOS SPALVOS HORIZONTALUSIS ŽENKLINIMAS (iš termostrolo)
	PROJEKTUOJAMAS RYŠIŲ KABELIŲ APSAUGOS VAMZDIS
	PROJEKTUOJAMAS ELEKTROS KABELIŲ APSAUGOS VAMZDIS
	PROJEKTUOJAMAS KELIO ŽENKLAS IR ATRAMA
	ESAMAS KELIO ŽENKLAS IR ATRAMA
	PROJEKTUOJAMAS BALTO SPALVOS HORIZONTALUSIS ŽENKLINIMAS IŠ TERMOPLASTO
	PROJEKTUOJAMAS POKONSTRUKCINIS DRENAŽAS

Stambaust mastelio topografinių planų ir inžinerinių tinklų planų derinimas (TOPD)	
Data	Suteiktas unikalus numeris
2020-09-18	46:20:781
Data	Suteiktas unikalus numeris
2020-12-09	86:20:692

Statinio numeris ir pavadinimas, dokumento pavadinimas DANGŲ IR EISMO ORGANIZAVIMO PLANAS M 1:500		Laikas B
Dokumento žymuo UL-20-0149-01-TP-S.B-03	Lapas 2	Lapas 2