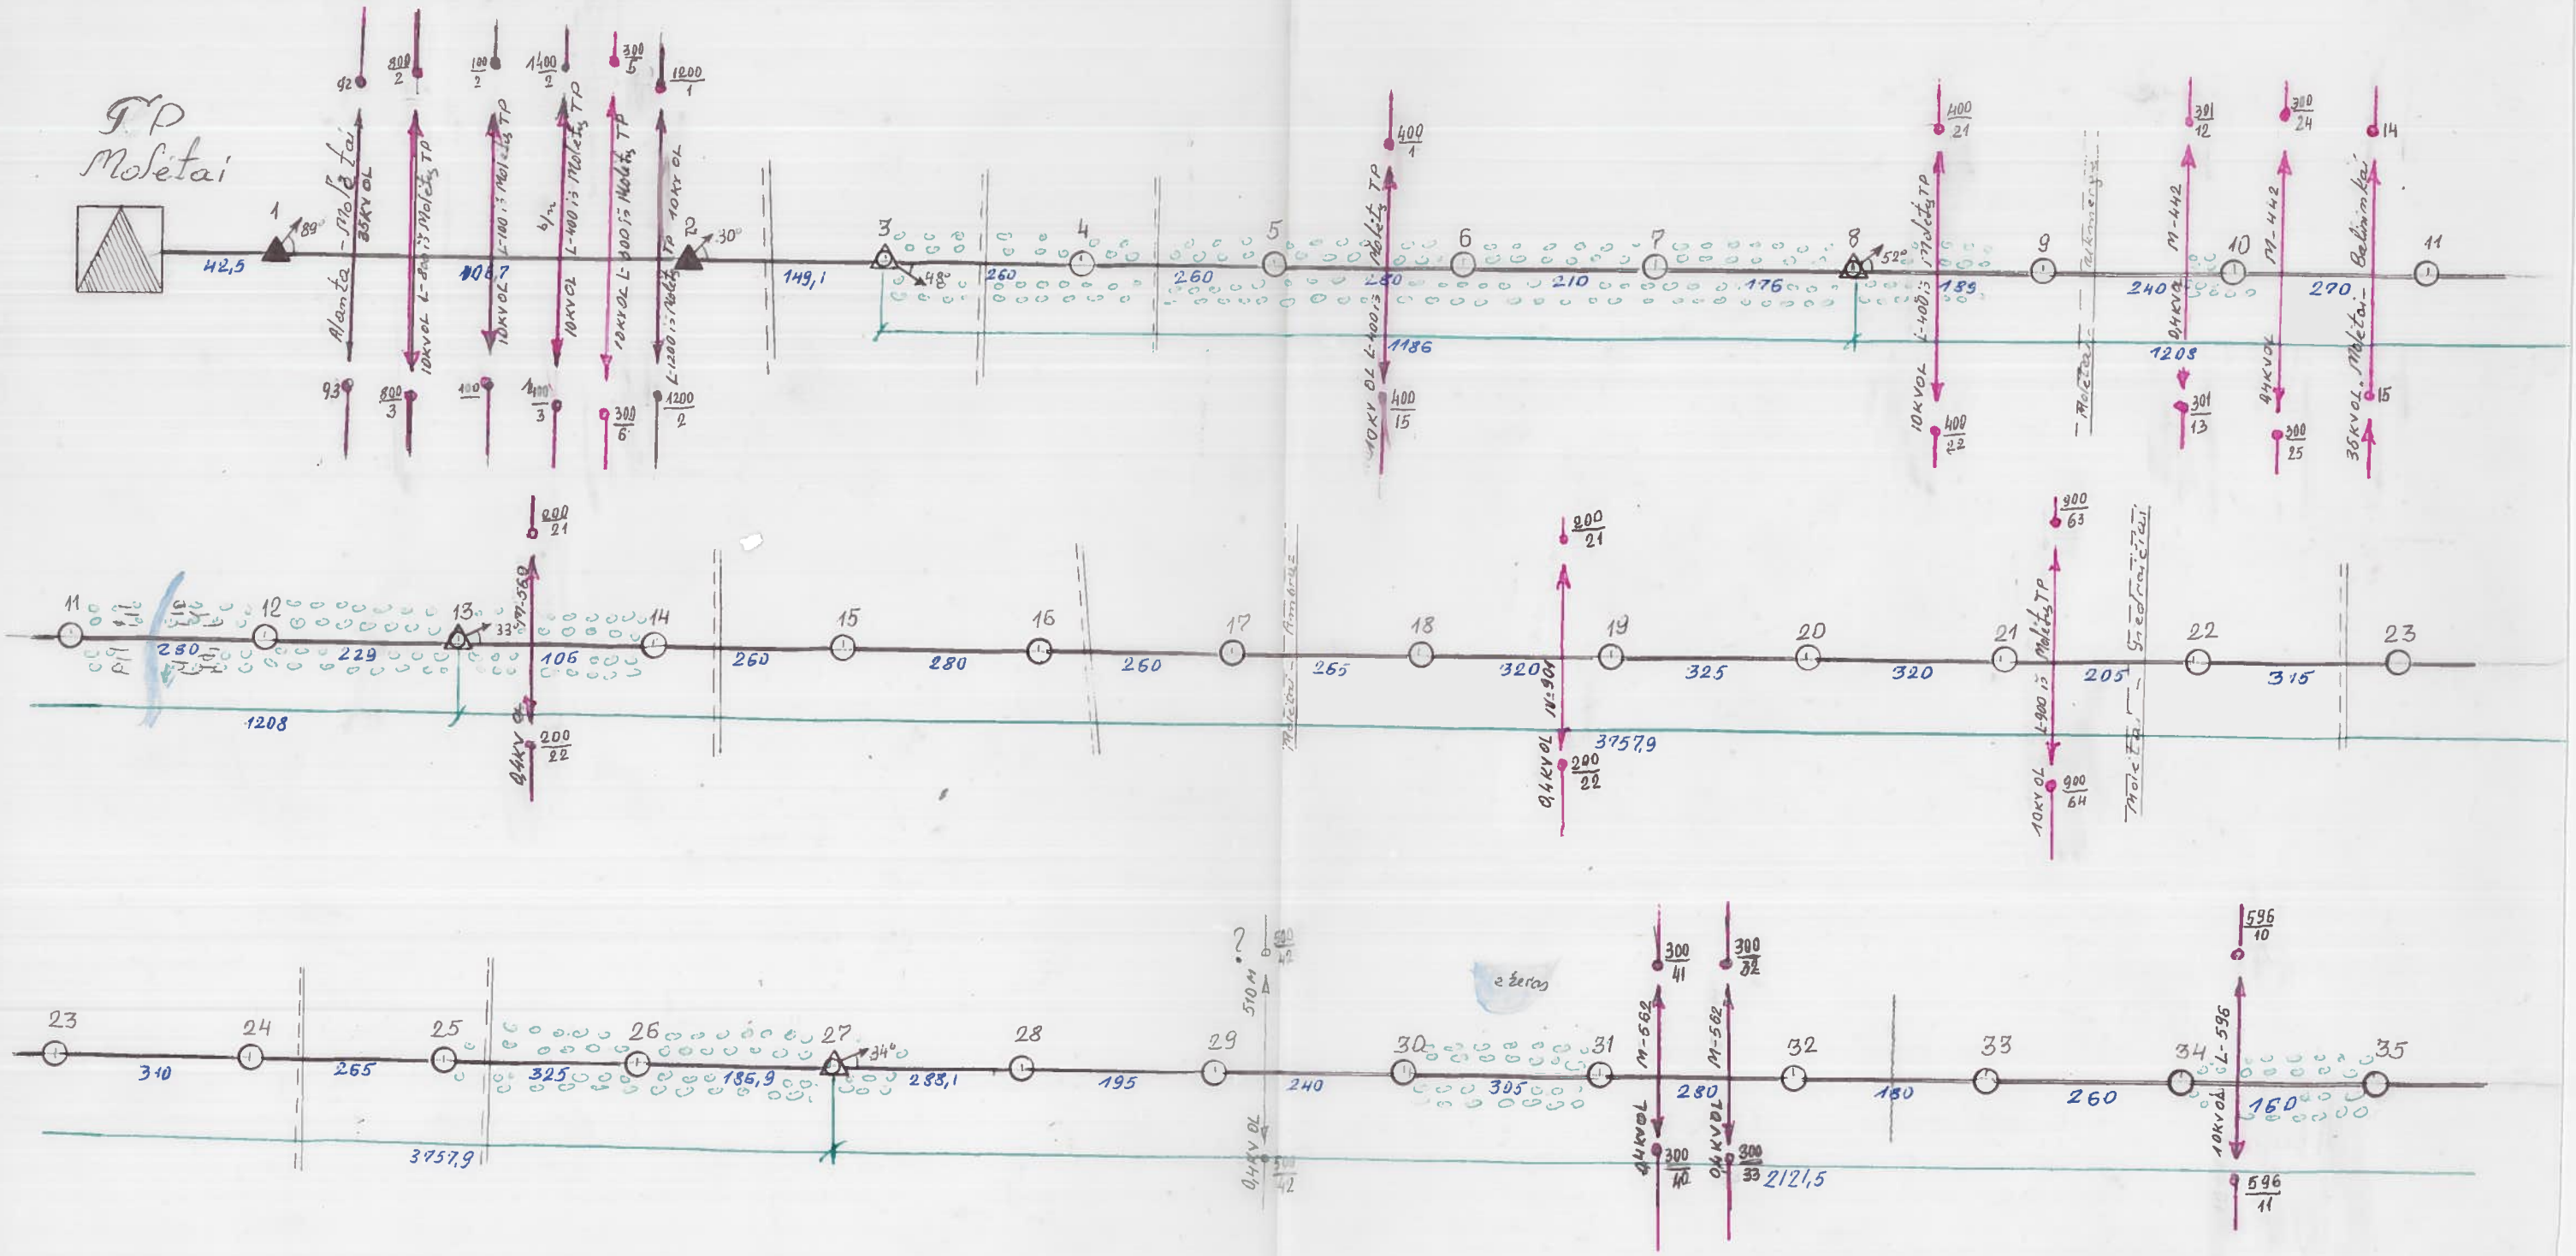
TP
Moletai
Alanta - Moletai
35KV OL
10KV OL L-200 iš Moletų TP
10KV OL L-100 iš Moletų TP
10KV OL L-400 iš Moletų TP
10KV OL L-300 iš Moletų TP
10KV OL L-1200 iš Moletų TP
10KV OL
42,5
106,7
149,1
260
260
280
210
176
139
240
270
1208
1186
280
229
106
260
280
260
265
320
325
320
205
315
310
265
325
185,9
283,1
195
240
305
280
180
260
160
3757,9
2121,5
M-442
Belminkai
M-562
L-596
10KV OL
0,4KV OL
35KV OL, Moletai-Belminkai
Moletai - Ambraze
Moletai - Ambraze
Moletai - Gedraičiai
Moletai - Gedraičiai
Moletai - Alanta
Moletai - Belminkai
Moletai - Belminkai
Moletai - Belminkai