



330/110/10 KV Utenos TP

330 ir 110 KV OL

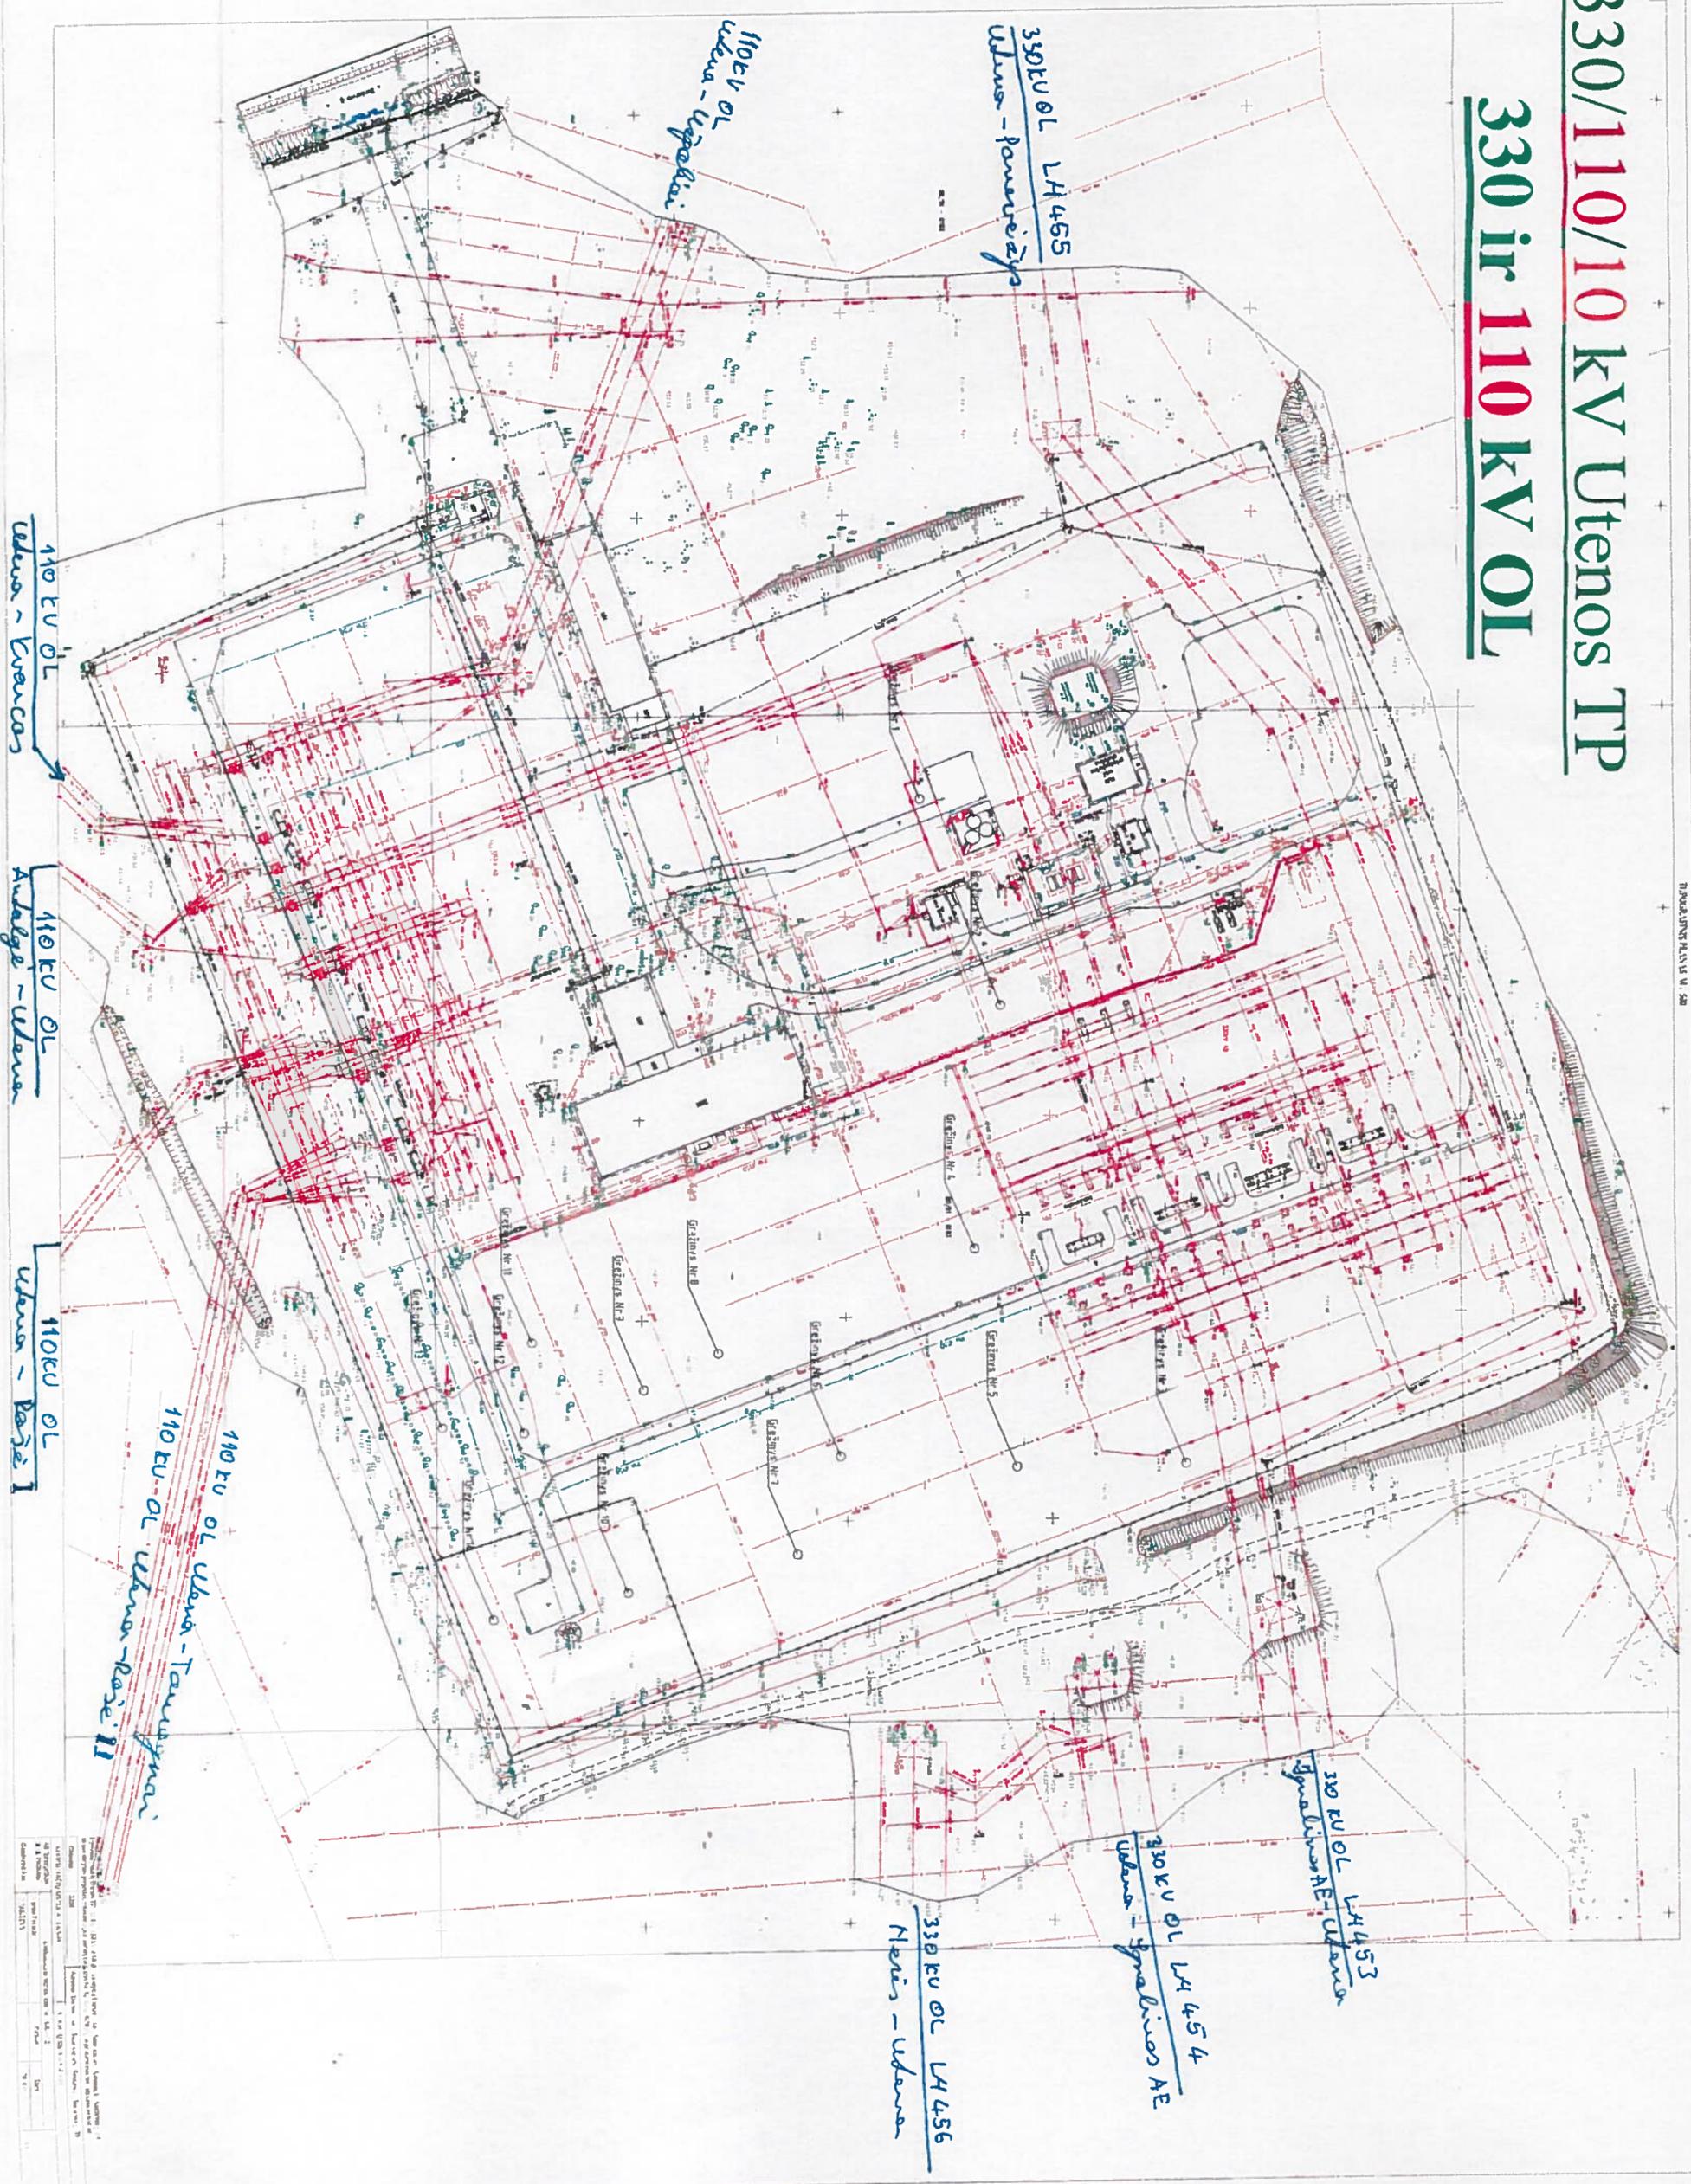



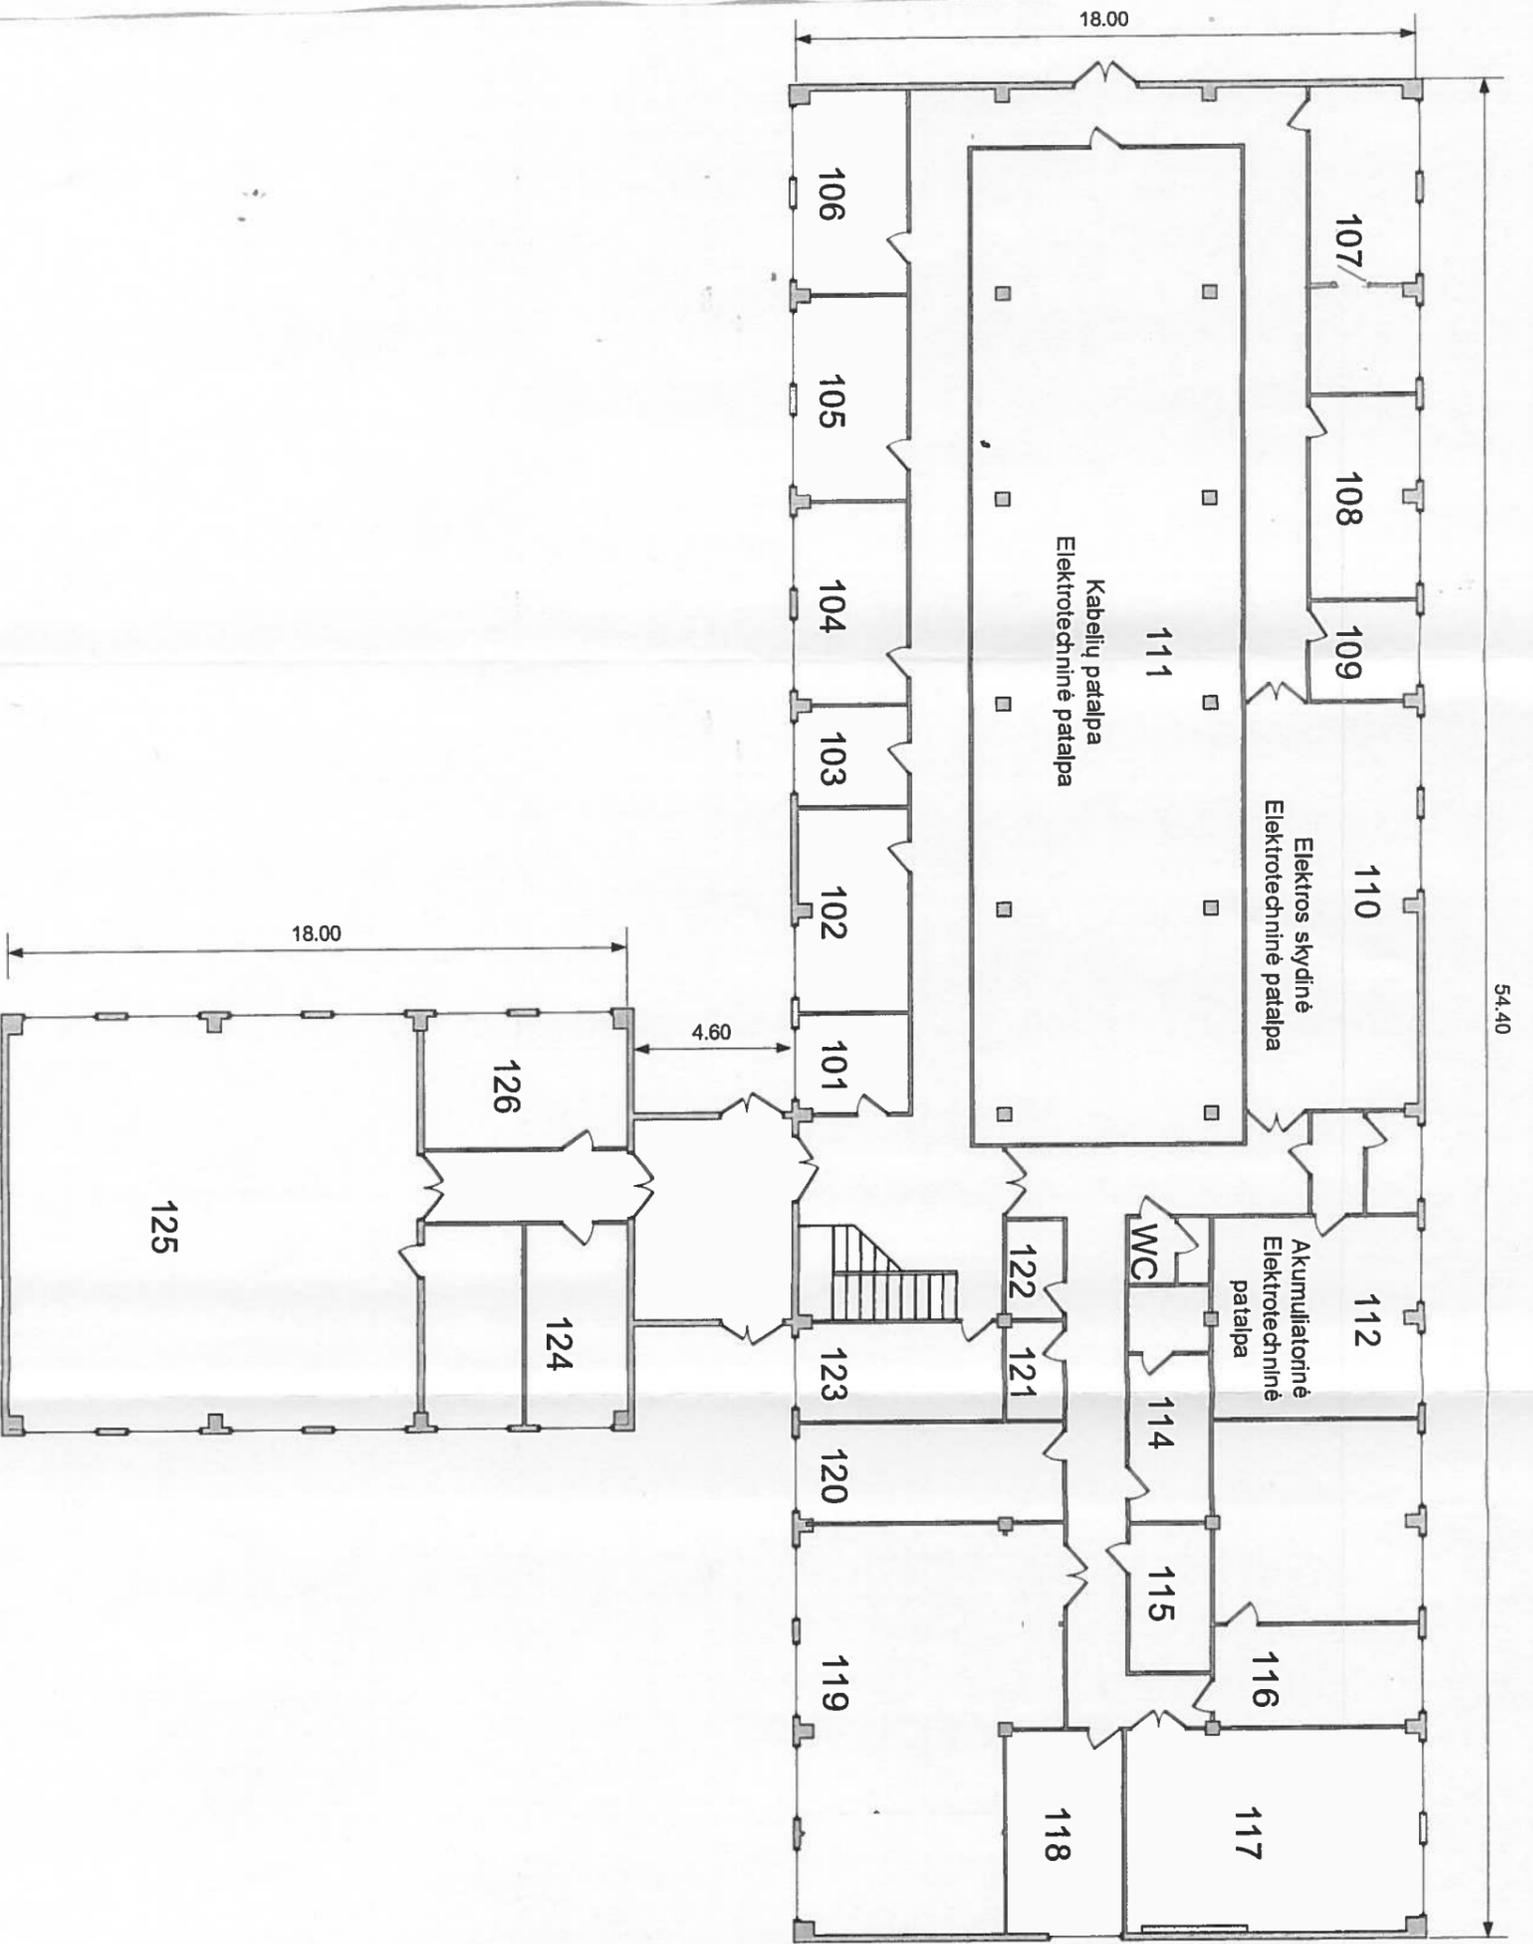

Utenos 330 kV TP patalpų planas

1 aukštas
mastelis 1:200

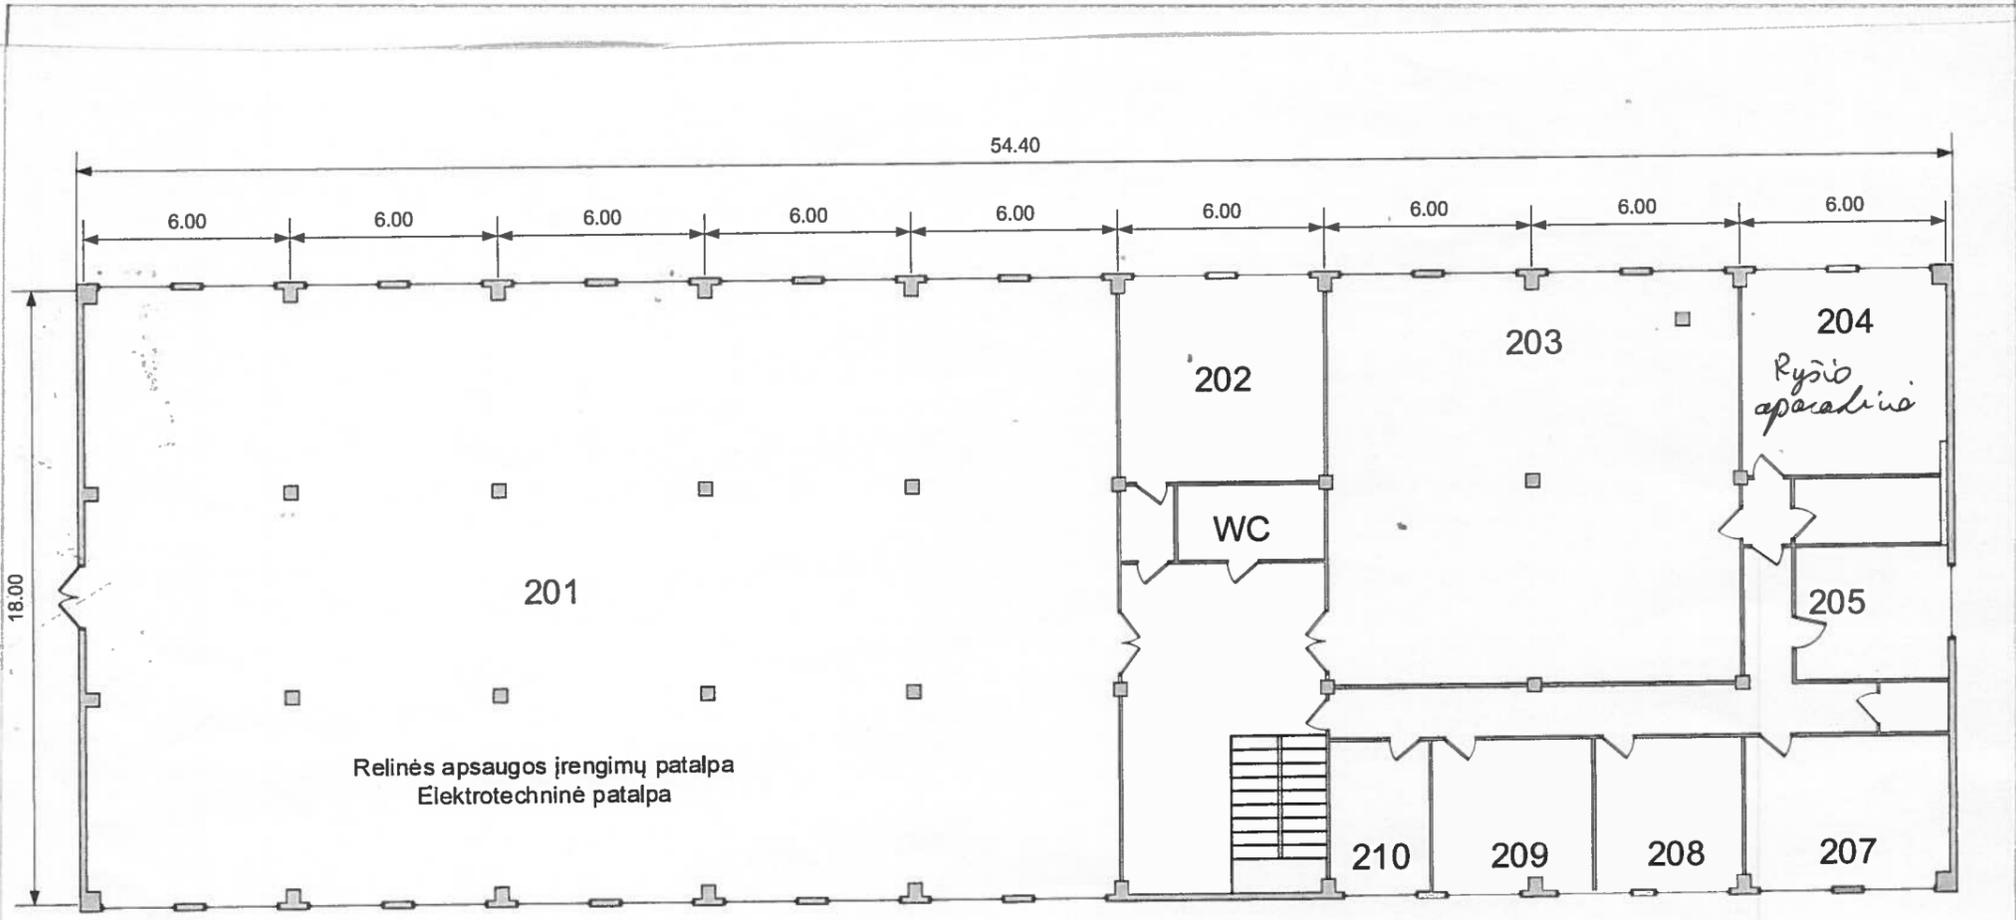

2 aukštas