

Sutartiniai žymėjimai

- — — — — Žemės sklypų ribos
- E1 — Projektuojama 0,4 kV požeminė kabelio linija
- E2 — Projektuojama 0,4 kV požeminė kabelio linija vamzdyje
- AE1 — Ankščiau suprojektuota 0,4 kV požeminė kabelio linija
- KS-1 Ankščiau suprojektuota kabelių spinta

INŽINERIJA
Geodezija ir žemėtvarka

Šio g. 25, Ažulukošes k.,
 Luokėsos sen., Molėtų r. sav.
 Aukščio? sistema: LAS 07

Universiteto al. 19, Kaipėda
 Gražios g. 30, Kūnas
 Pėigos g. 1, Vilnius
 Vilniaus žemėtvarkos esk. 42244
 Koordinatų? sistema: LKS-1994

Pareigos: Vardas Pavardė? | Kvalifikacijos pažymėjimo Nr. | Pareigos | Data

Lap? skaičius: 7 | Lapo nr.: 1

A.V.

Atestato Nr.	3442
UAB "VYTRITA"	0,4 kV KL - 0,4 kV OL IR ELEKTROS ENERGIJOS APSKAITOS ĮRENGINIAI
ETAIPAS	AB "ENERGIJOS SKIRSTYMO OPERATORIUS"
TDP	P1805/123 - TDP - E - T1 - 1
Laida	0
Lapas	1
M1:500	
ELEKTROS TINKLŲ PLANAS	

1 LAPAS
 2 LAPAS


3 LAPAS
2 LAPAS

- PASTABOS:**
1. Tarp taškų "A-B" kabelis klojamas valstybinėje žemėje (gauta NŽT pažyma);
 2. Tarp taškų "B-C" kabelis klojamas skl. kad. Nr.: 6244/0002:410;
 3. Tarp taškų "C-D" kabelis klojamas valstybinėje žemėje (gauta NŽT pažyma);
 4. Tarp taškų "D-E" kabelis klojamas skl. kad. Nr.: 6244/0002:322;
 5. Tarp taškų "E-F" kabelis klojamas skl. kad. Nr.: 6244/0001:6;
 6. Tarp taškų "F-G" kabelis klojamas skl. kad. Nr.: 6244/0002:380;
 7. Tarp taškų "G-H" kabelis klojamas valstybinėje žemėje (gauta NŽT pažyma);
 8. Tarp taškų "H-I-J-K" kabelis klojamas skl. kad. Nr.: 6244/0002:734;
 9. Tarp taškų "L-M" kabelis klojamas skl. kad. Nr.: 6244/0002:951;
 10. Tarp taškų "N-O" kabelis klojamas skl. kad. Nr.: 6244/0002:948;
 11. Tarp taškų "P-R" kabelis klojamas skl. kad. Nr.: 6244/0002:322;
 12. Tarp taškų "S-T" kabelis klojamas skl. kad. Nr.: 6244/0002:380 (vartotojo el. kabelis);
 13. Tarp taškų "U-V" kabelis klojamas skl. kad. Nr.: 6244/0002:323 (vartotojo el. kabelis);
 14. Tarp taškų "W-X" kabelis klojamas skl. kad. Nr.: 6244/0002:323 (vartotojo el. kabelis);
 15. Tarp taškų "Y-Z" kabelis klojamas skl. kad. Nr.: 6244/0002:323 (vartotojo el. kabelis);

3 LAPAS
2 LAPAS

dėmesio! ryšiai
žemės kasimo darbai
vykdomi rankiniu būdu

dėmesio! ryšiai
žemės kasimo darbai
vykdomi rankiniu būdu

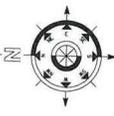

3 LAPAS
2 LAPAS

6244400020263

6244400020625

X=6119537.6 V. Ø110mm
Y=389049.2 L=110m (uždaru būdu.
Gylis 1.8m)

X=6119532.7 V. Ø110mm
Y=389046.2 L=6m

17/43 - 0039
17/43 - 0059

6244400030309

624400030313

624400030045

624400030420


624400030393

624400030140

Sutartiniai žymėjimai

- - - Žemės sklypų ribos
- - - Projektuojama 0,4 kV požeminė kabelio linija
- - - Projektuojama 0,4 kV požeminė kabelio linija vamzdyje
- - - Kelio juosta


Lapų išdėstymo schema

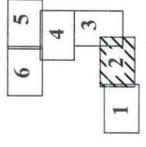


1 LAPAS
2 LAPAS

Lapas Lapų
2 6

P1805/123-TDP-E-IT

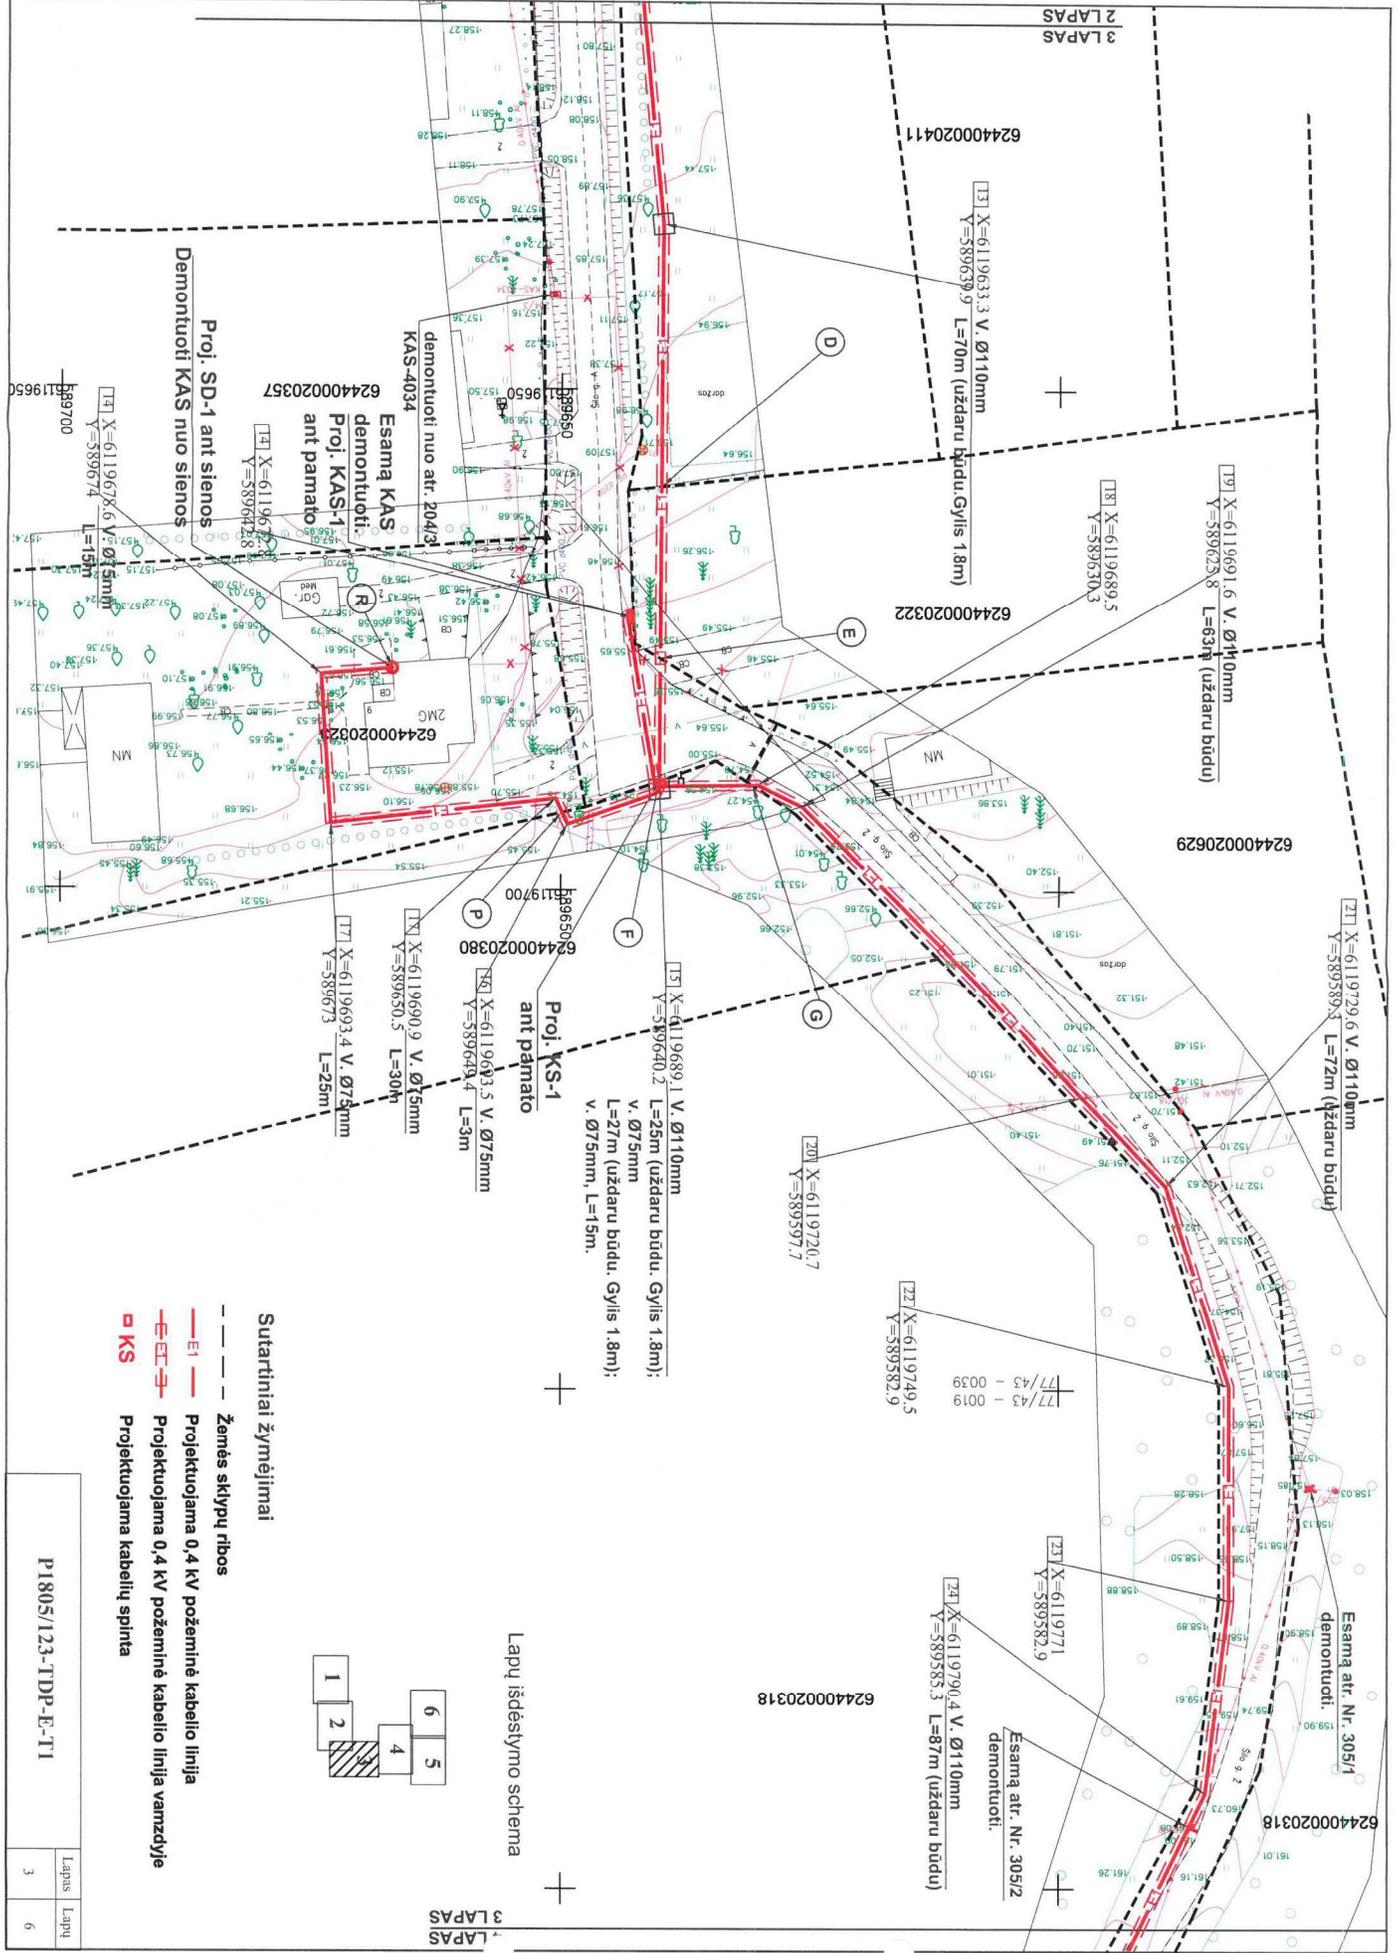

- Sutartiniai žymėjimai**
- Žemės sklypų ribos
 - Projektuojama 0,4 kV požeminė kabelio linija
 - Projektuojama 0,4 kV požeminė kabelio linija vamzdyje
 - KAS Projektuojama kabelių spinta

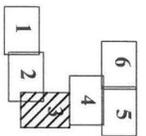

Lapų išdėstymo schema

P1805/123-TDP-E-T1

Lapras	3
Lapų	6

3 LAPAS

2 LAPAS

3 LAPAS

5 LAPAS
4 LAPAS

5 LAPAS
4 LAPAS




624400020952

624400020734

Sutartiniai žymėjimai

- Žemės sklypų ribos
- E1— Projektuojama 0,4 kV požeminė kabelio linija
- E-E1— Projektuojama 0,4 kV požeminė kabelio linija vamzdyje


Lapų išdėstymo schema

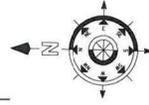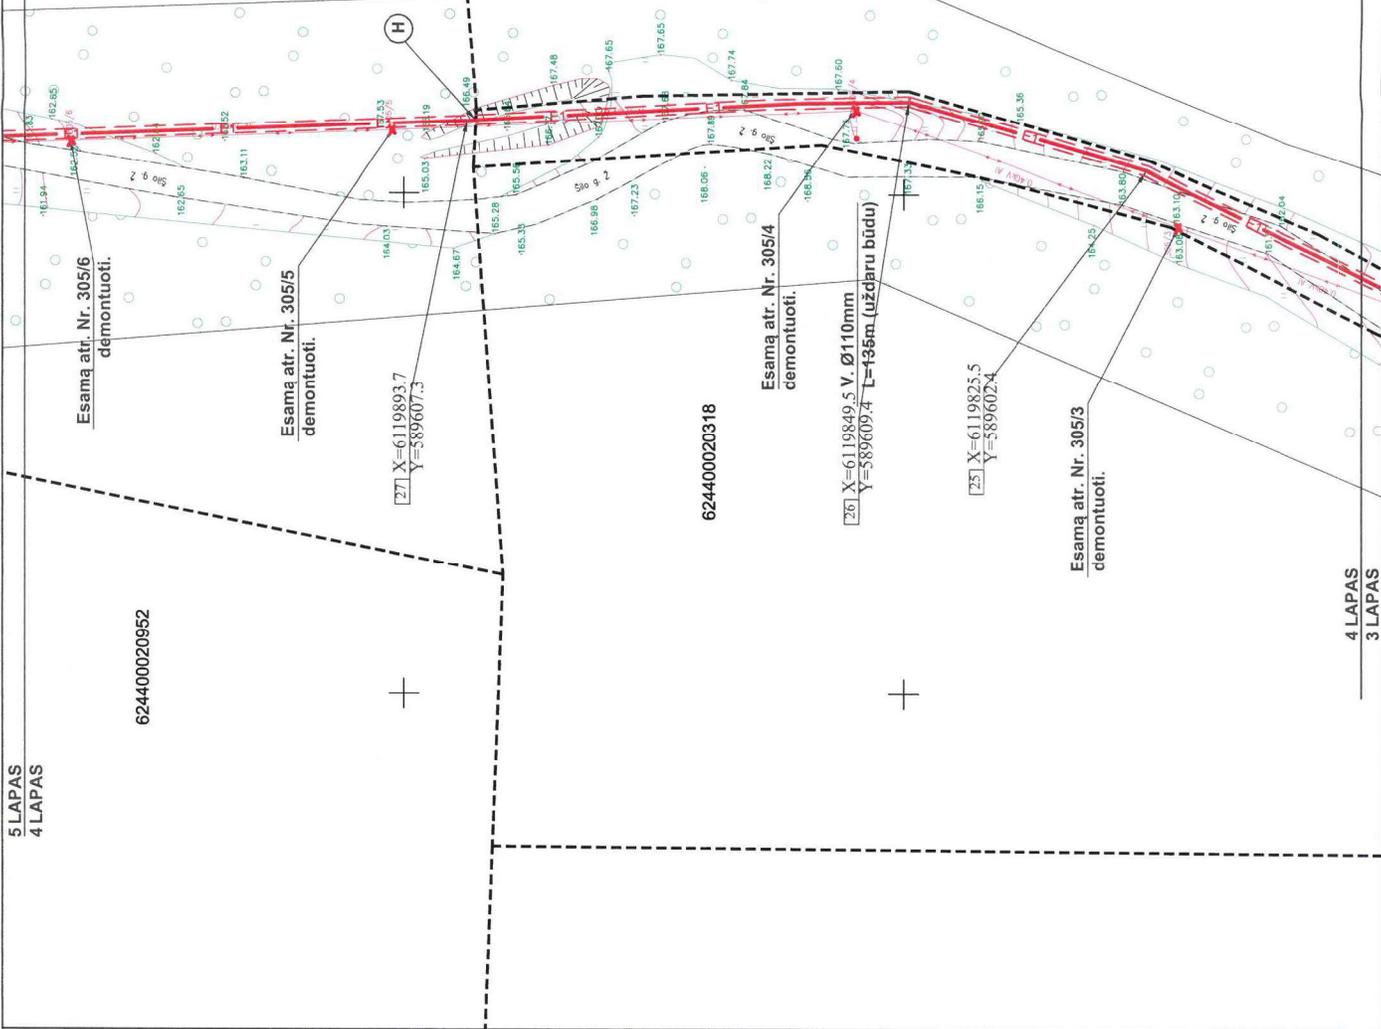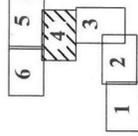


4 LAPAS
3 LAPAS

P1805/123-TDP-E-T1

Lapas	Lapu
4	6

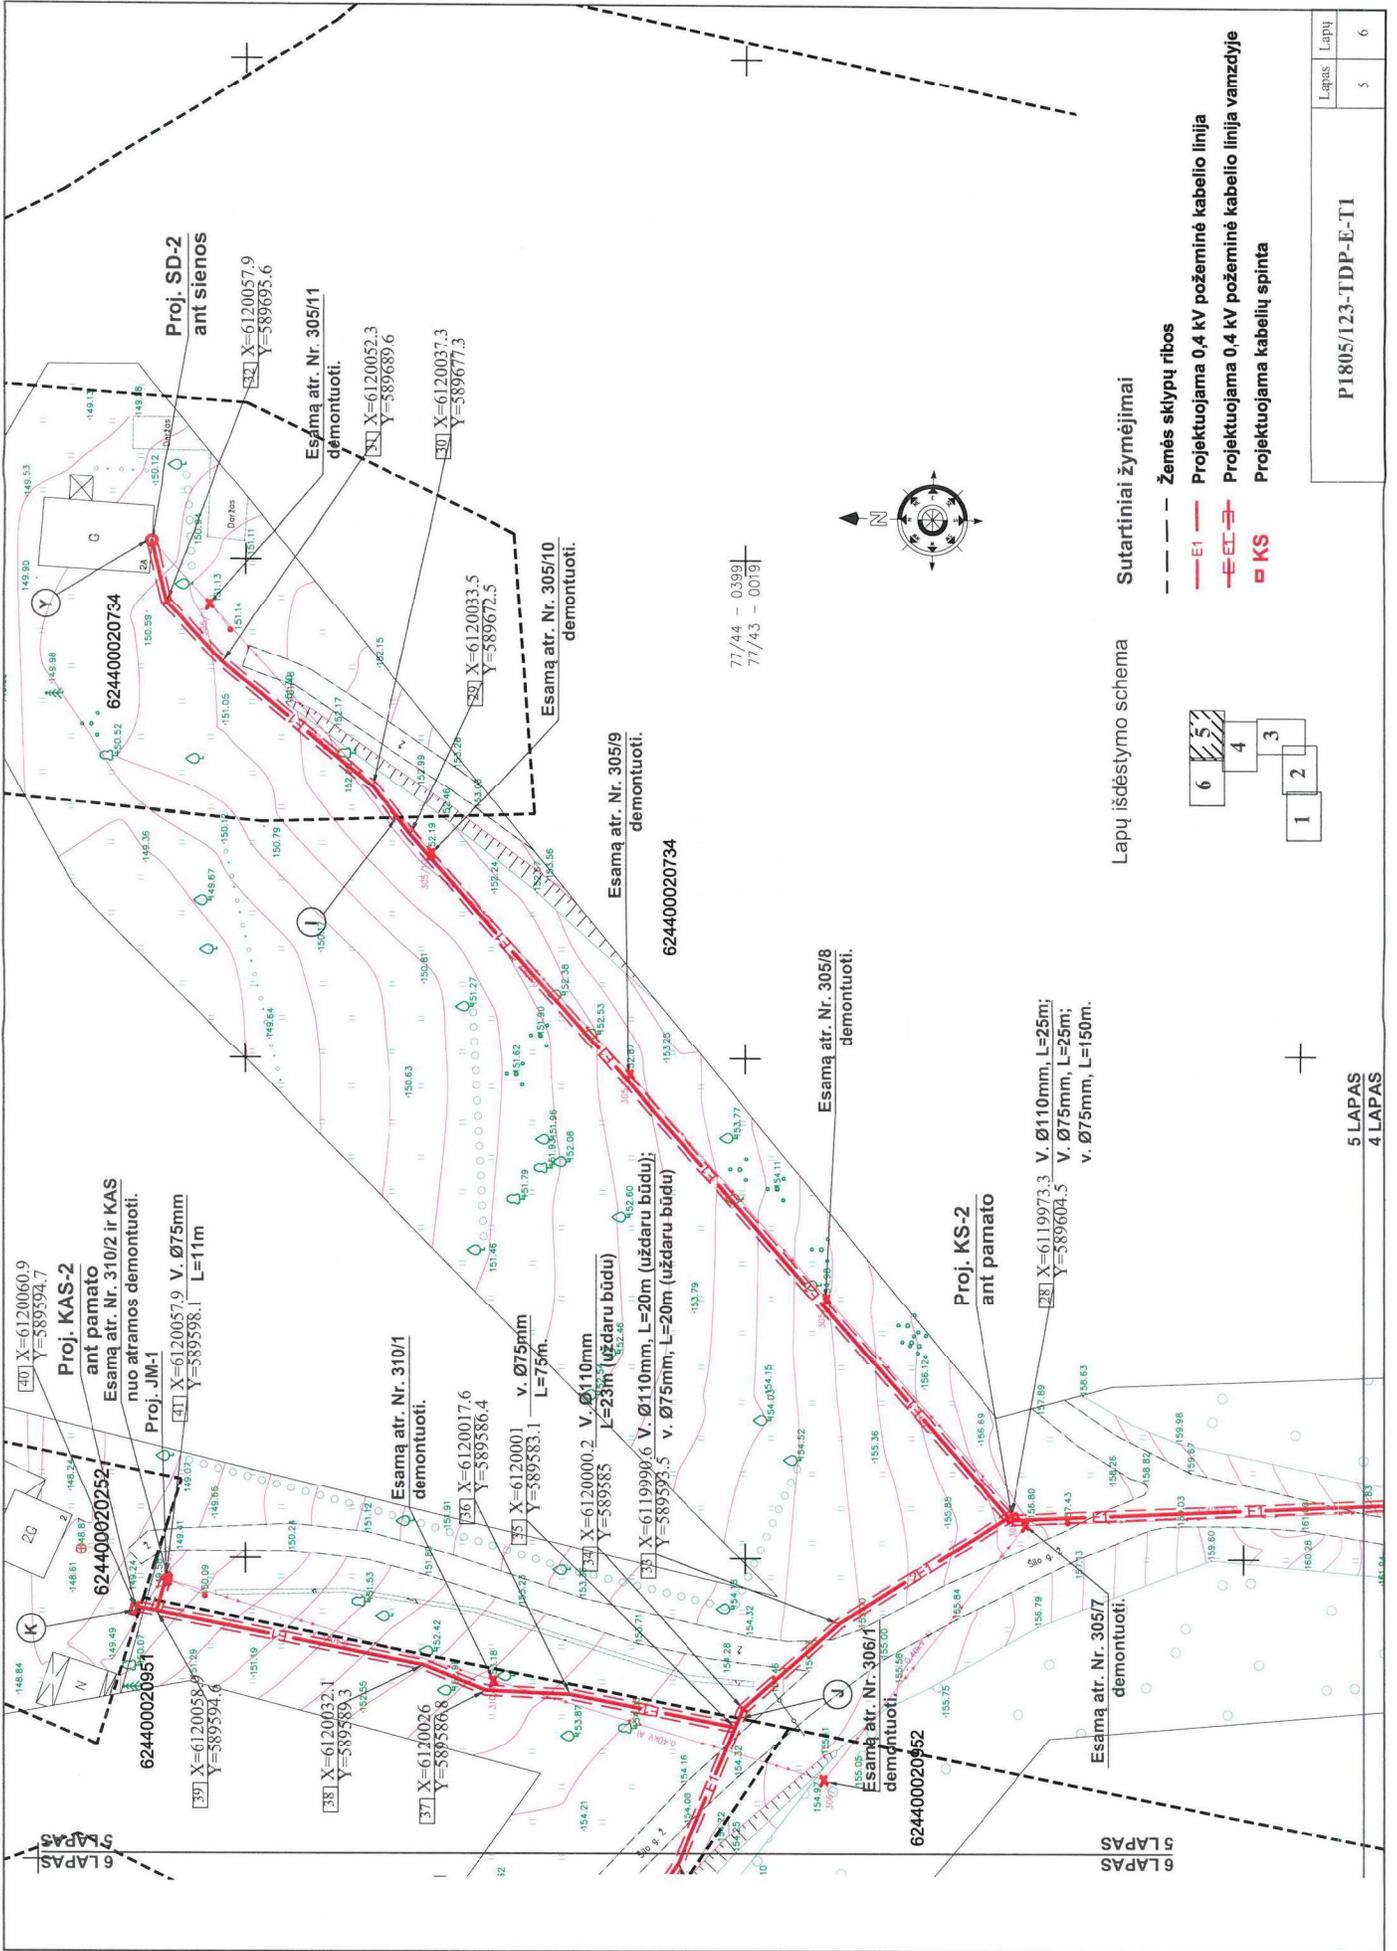

Lapų išdėstymo schema

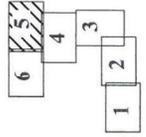

Sutartiniai žymėjimai

- Žemės sklypų ribos
- E1 — Projektuojama 0,4 kV požeminė kabelio linija
- E2 — Projektuojama 0,4 kV požeminė kabelio linija vamzdyje
- KS Projektuojama kabelių spinta

Lapas	Lapų
5	6

5 LAPAS
4 LAPAS

6 LAPAS
5 LAPAS

Proj. SD-2
ant sienos
X=6120057,9
Y=589695,6

Esama atr. Nr. 305/11
dėmuntuoti.
X=6120052,3
Y=589689,6

Esama atr. Nr. 305/10
dėmuntuoti.
X=6120037,3
Y=589677,3

X=6120033,5
Y=589672,5

Esama atr. Nr. 305/9
dėmuntuoti.
624400020734

Esama atr. Nr. 305/8
dėmuntuoti.

Proj. KS-2
ant pamato
X=6119973,3 V. Ø110mm, L=25m;
Y=589604,5 V. Ø75mm, L=25m;
v. Ø75mm, L=150m.

Esama atr. Nr. 305/7
dėmuntuoti.

Proj. KAS-2
ant pamato
Esama atr. Nr. 310/2 ir KAS
nuo atramos dėmuntuoti.
Proj. JM-1
X=6120060,9
Y=589594,7

Esama atr. Nr. 310/1
dėmuntuoti.
X=6120017,6
Y=589586,4

X=6120000,2 V. Ø110mm
L=23m (uždaru būdu)
Y=589585,5 v. Ø110mm, L=20m (uždaru būdu);
Y=589593,5 v. Ø75mm, L=20m (uždaru būdu)

Esama atr. Nr. 306/1
dėmuntuoti.



6 LAPAS
5 LAPAS

