


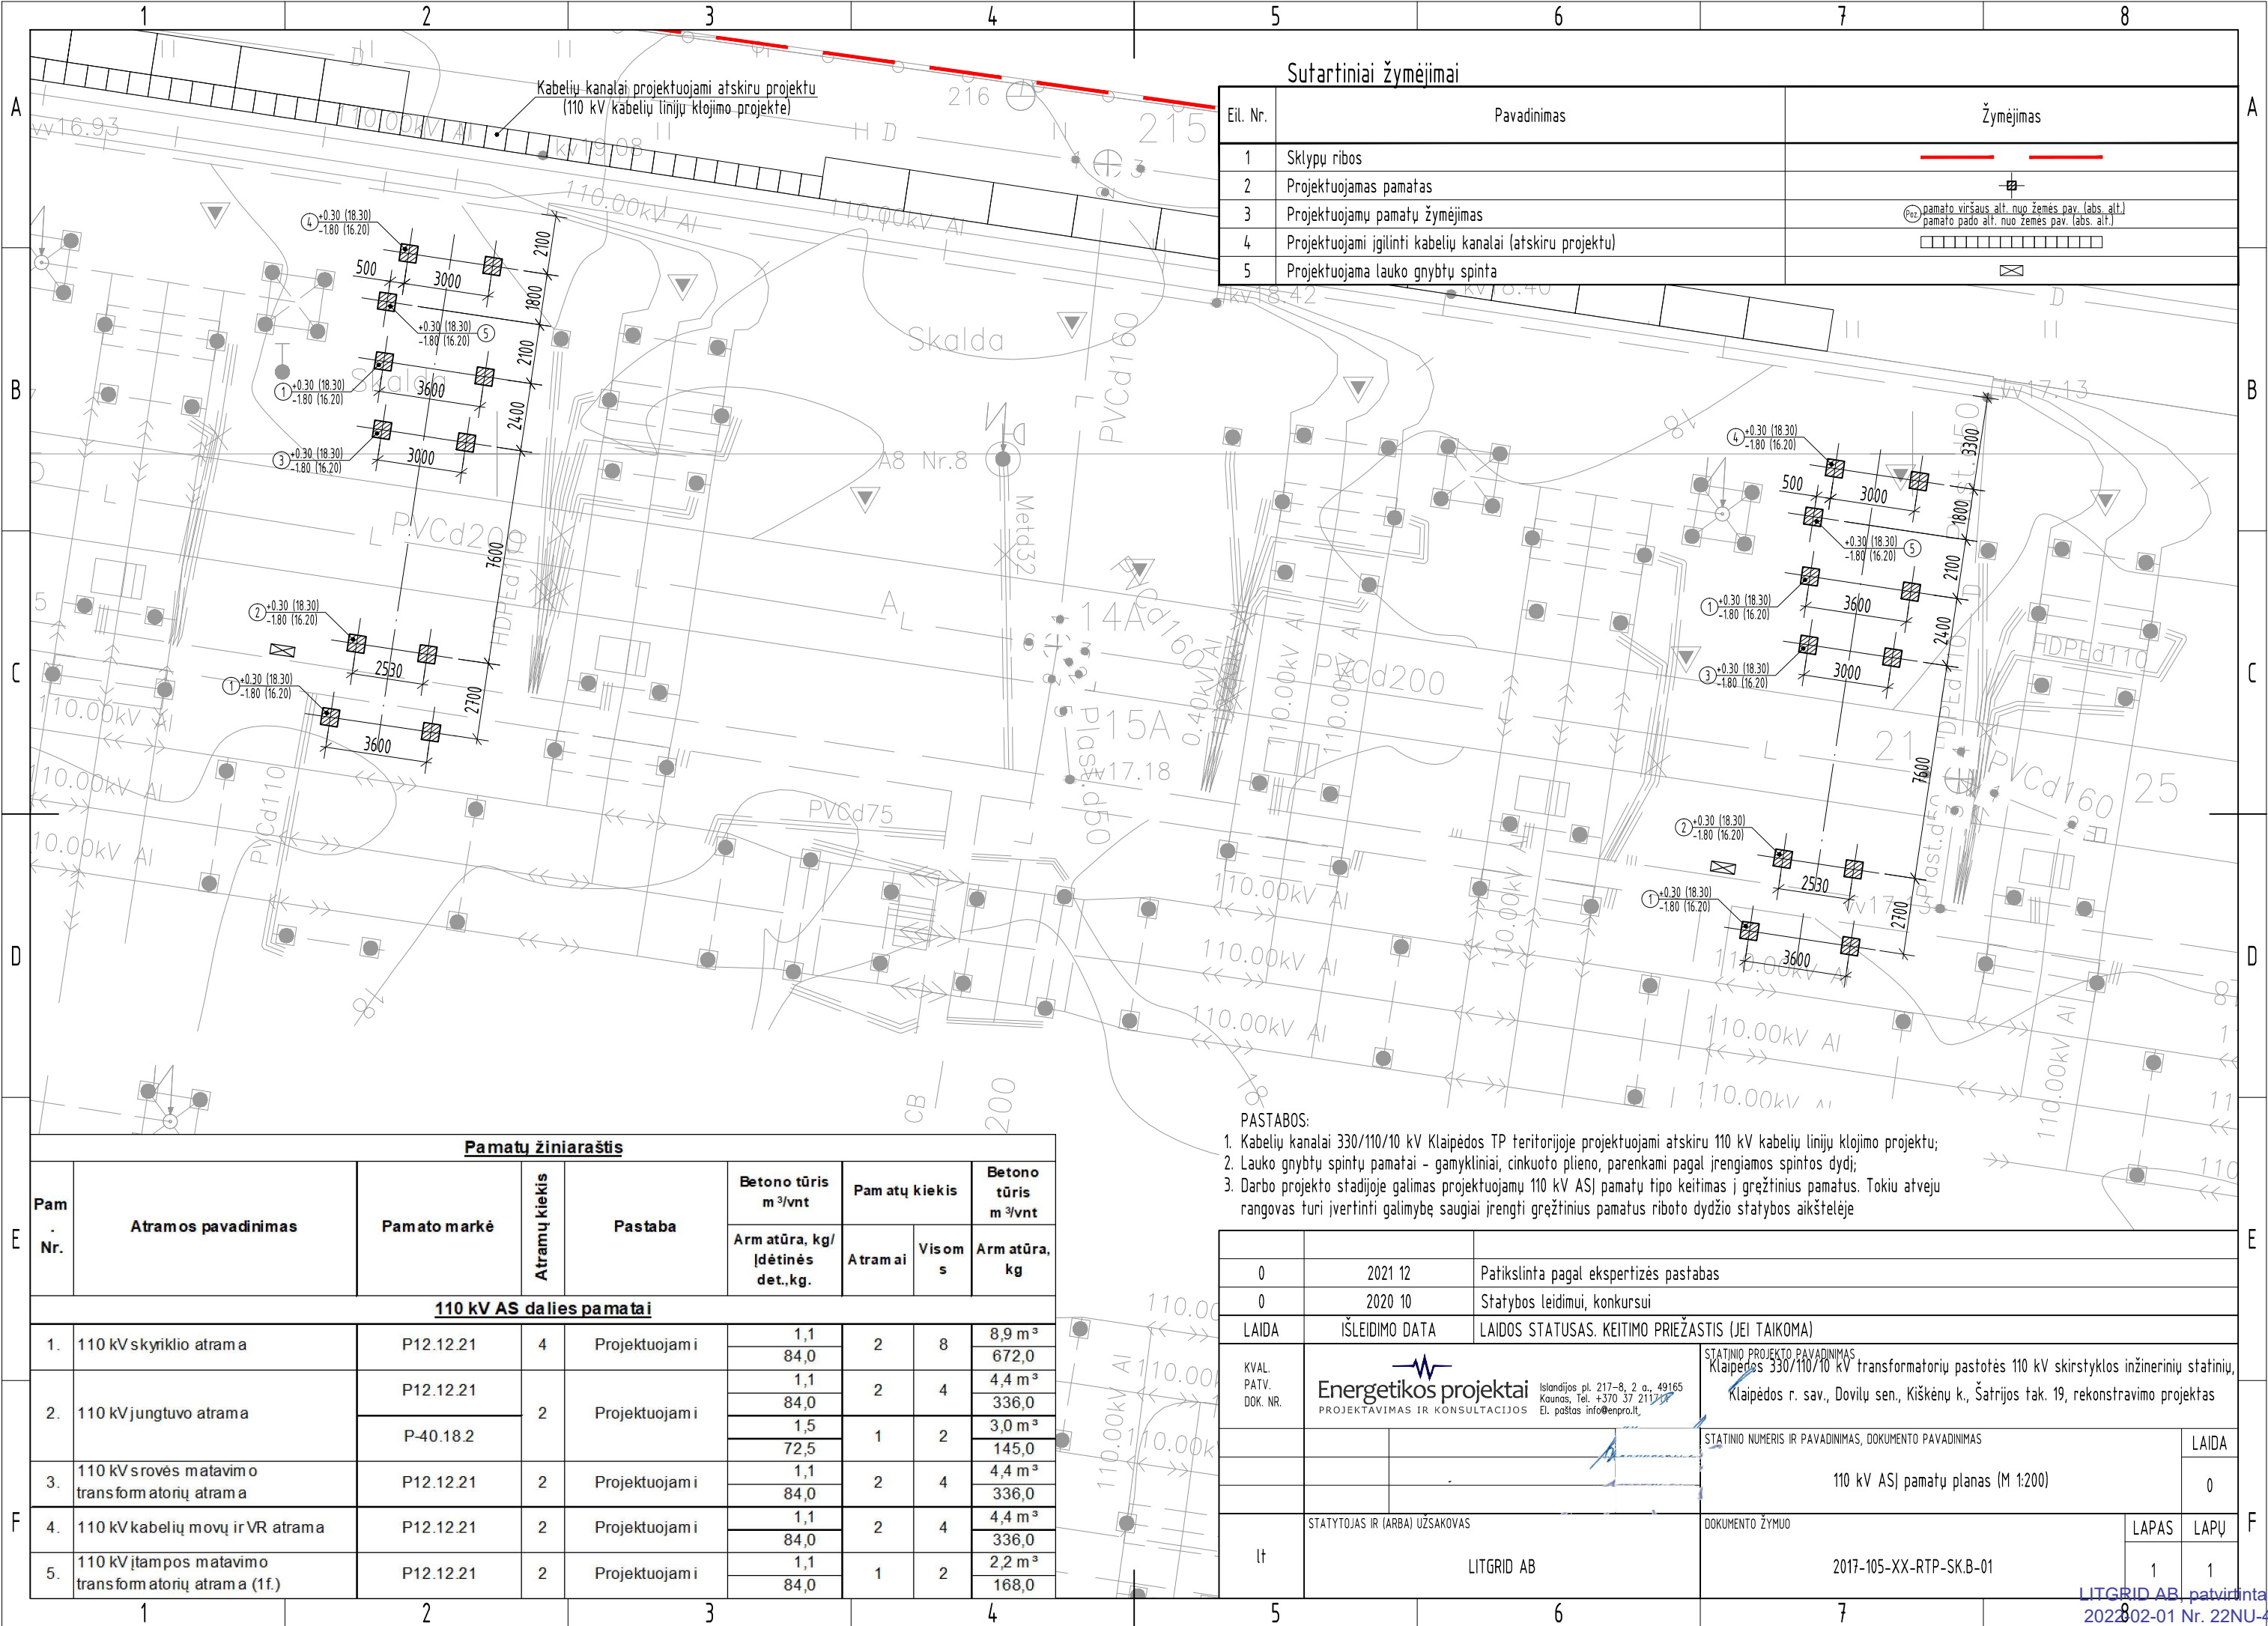


Sutartiniai žymėjimai		
Eil. Nr.	Pavadinimas	Žymėjimas
1	Sklypų ribos	
2	Projektuojamas pamatas	
3	Projektuojamų pamatų žymėjimas	
4	Projektuojami įgilinti kabelių kanalai (atskiru projektu)	
5	Projektuojama lauko gnybtų spinta	

Pamatų žiniaraštis								
Pam Nr.	Atramos pavadinimas	Pamato markė	Atramų kiekis	Pastaba	Betono tūris m ³ /vnt	Pamatų kiekis		Betono tūris m ³ /vnt
					Arm atūra, kg/ Idėtinės det.,kg.	Atram ai	Visom s	Arm atūra, kg
110 kV AS dalies pamatai								
1.	110 kV skyriklio atrama	P12.12.21	4	Projektuojami	1,1	2	8	8,9 m ³
					84,0			672,0
2.	110 kV jungtuvo atrama	P12.12.21	2	Projektuojami	1,1	2	4	4,4 m ³
					84,0			336,0
		P-40.18.2			1,5	1	2	3,0 m ³
								72,5
3.	110 kV srovės matavimo transformatorių atrama	P12.12.21	2	Projektuojami	1,1	2	4	4,4 m ³
					84,0			336,0
4.	110 kV kabelių movų ir VR atrama	P12.12.21	2	Projektuojami	1,1	2	4	4,4 m ³
					84,0			336,0
5.	110 kV įtampos matavimo transformatorių atrama (1f.)	P12.12.21	2	Projektuojami	1,1	1	2	2,2 m ³
					84,0			168,0

PASTABOS:		
1. Kabelių kanalai 330/110/10 kV Klaipėdos TP teritorijoje projektuojami atskiru 110 kV kabelių linijų klojimo projektu;		
2. Lauko gnybtų spintų pamatai - gamykliniai, cinkuoto plieno, parenkami pagal įrengiamos spintos dydį;		
3. Darbo projekto stadijoje galimas projektuojamų 110 kV ASJ pamatų tipo keitimas į gręžtinius pamatus. Tokiu atveju rangovas turi įvertinti galimybę saugiai įrengti gręžtinius pamatus riboto dydžio statybos aikštelėje		
0	2021 12	Patikslinta pagal ekspertizės pastabas
0	2020 10	Statybos leidimui, konkursui
LAIDA	IŠLEIDIMO DATA	LAIDOS STATUSAS. KEITIMO PRIEŽASTIS (JEI TAIKOMA)
KVAL. PATV. DOK. NR.	Energetikos projektai PROJEKTAVIMAS IR KONSULTACIJOS Islandijos pl. 217-8, 2 a., 49165 Kaunas, Tel. +370 37 211737 El. paštas info@enpro.lt	
STATINIO PROJEKTO PAVADINIMAS		STATINIO PROJEKTO PAVADINIMAS Klaipėdos 330/110/10 kV transformatorių pastotės 110 kV skirstyklos inžinerinių statinių, Klaipėdos r. sav., Dovylių sen., Kiškėnų k., Šatrijos tak. 19, rekonstravimo projektas
STATINIO NUMERIS IR PAVADINIMAS, DOKUMENTO PAVADINIMAS		LAIDA
110 kV ASJ pamatų planas (M 1:200)		0
lt	STATYTOJAS IR (ARBA) UŽSAKOVAS	DOKUMENTO ŽYMUO
LITGRID AB		2017-105-XX-RTP-SK.B-01
		LAPAS LAPŲ
		1 1


1. Planiruojamas žemės pav. pagal SK projekto dalį
2. Užpylimas smėliniu-žvyringu gruntu fr.0-22, (Ev2=45MPa)
3. Pamatas P12.12.21
4. Dolomitinė skalda, fr=0/45, (Ev2=70MPa)
5. Esamas sutankintas pagrindas (Ev2=30MPa)

<u>Nmax+Mmin</u>	<u>Nmin+Mmax</u>
Fz=13,68 kN	Fz=9,39 kN
Q=-1,63 kN	Q=-2,75 kN
M=-4,03 kNm	M=-9,1 kNm





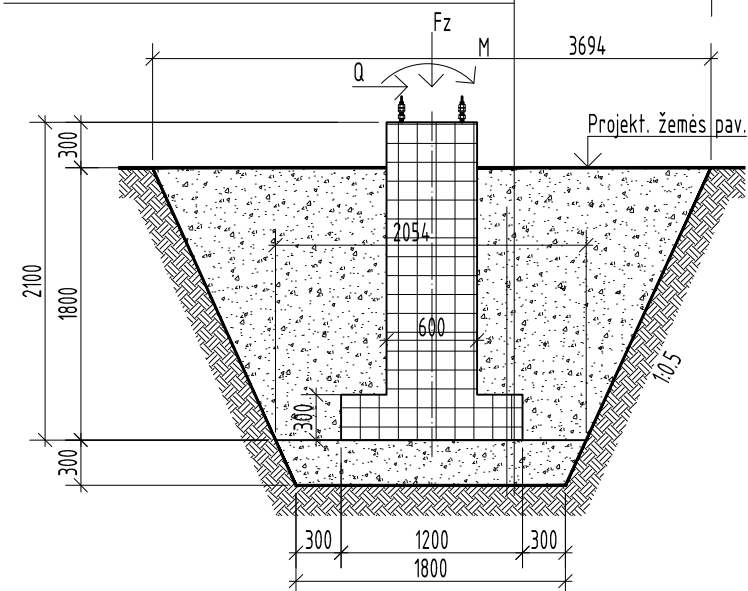


1. Planiruojamās žemēs pav. pagal SK projekto daļi
2. Užpildīmas smēliniū-žvyringu gruntu fr.0-22, (Ev2=45MPa)
Pamatas P12.12.21 Ploksštē P-40.18.2
5. Dolomitinē skalda, fr=0/45, (Ev2=70MPa)
6. Esamas sutankintas pagrindas (Ev2=30MPa)

Nmax+Mmin	Nmin+Mmax
Fz=14,1 kN	Fz=11,15 kN
Q=-1,95 kN	Q=-3,64 kN
M=10,92 kNm	M=16,17 kNm

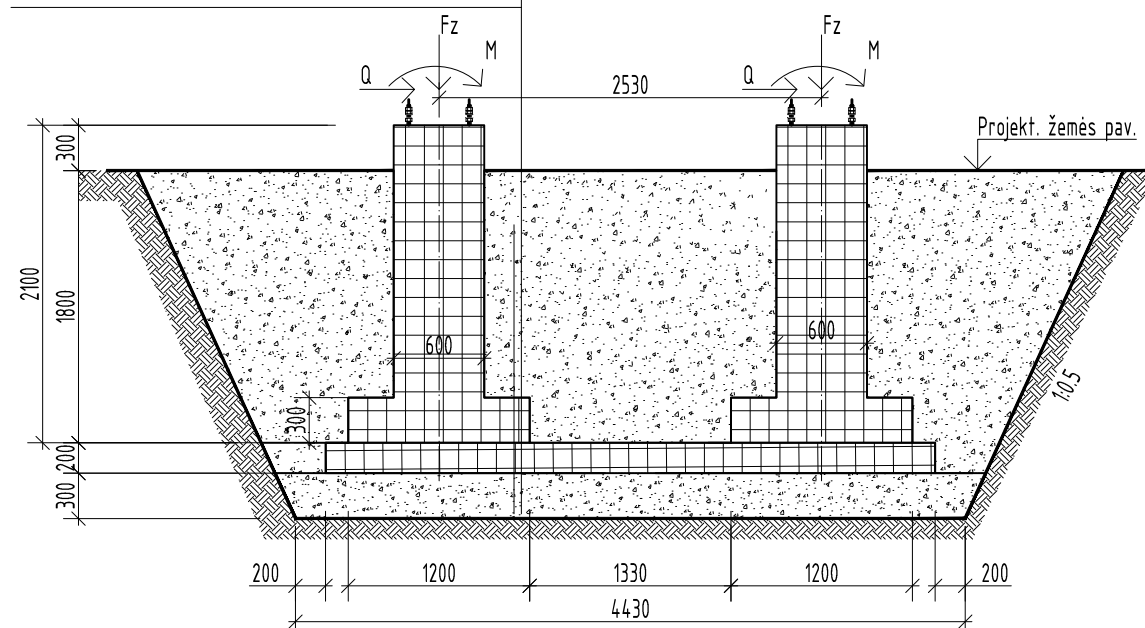

Pam. Nr.	Atramos pavadinimas	Pamato markė	Atramų kiekis	Pastaba	Betono tūris m ³ /vnt	Pamatų kiekis		Betono tūris m ³ /vnt
					Arm atūra, kg/ Idėtinės det.,kg.	Atramai	Visom s	Arm atūra, kg
110 kV AS dalies pamatai								
1.	110 kV skyriklio atrama	P12.12.21	4	Projektuojami	1,1	2	8	8,9 m ³
					84,0			672,0
2.	110 kV jungtuvo atrama	P12.12.21	2	Projektuojami	1,1	2	4	4,4 m ³
					84,0			336,0
		P-40.18.2			1,5	1	2	3,0 m ³
					72,5			145,0
3.	110 kV srovės matavimo transformatorių atrama	P12.12.21	2	Projektuojami	1,1	2	4	4,4 m ³
					84,0			336,0
4.	110 kV kabelių movų ir VR atrama	P12.12.21	2	Projektuojami	1,1	2	4	4,4 m ³
					84,0			336,0
5.	110 kV įtampos matavimo transformatorių atrama (1f.)	P12.12.21	2	Projektuojami	1,1	1	2	2,2 m ³
					84,0			168,0

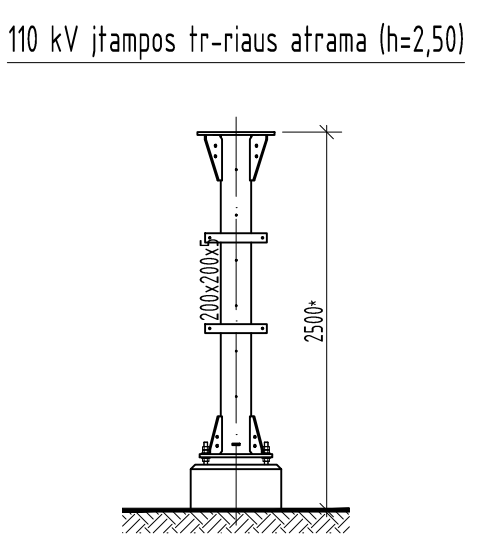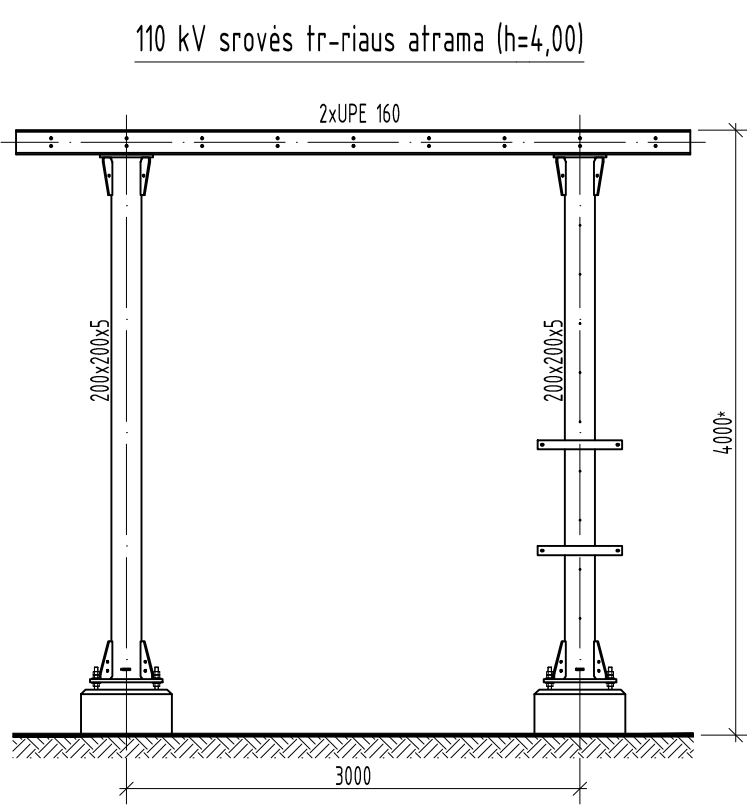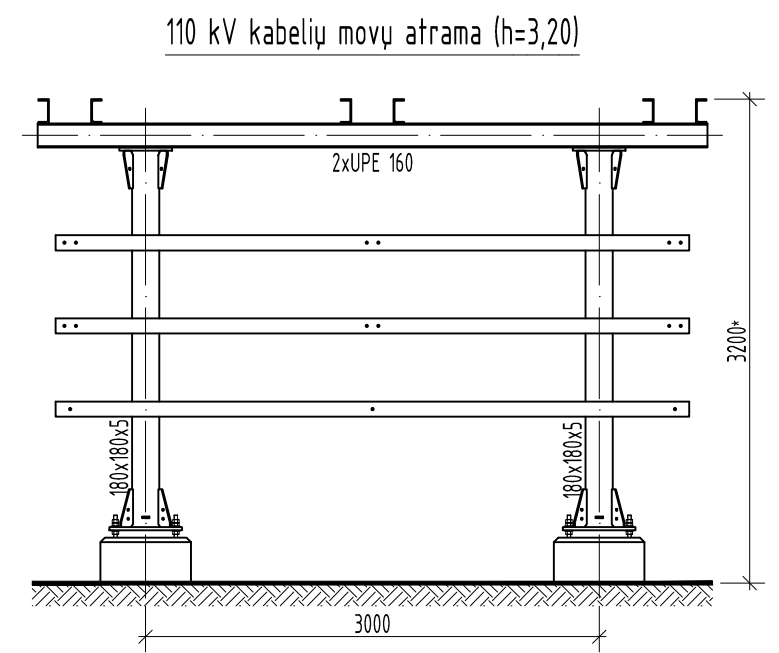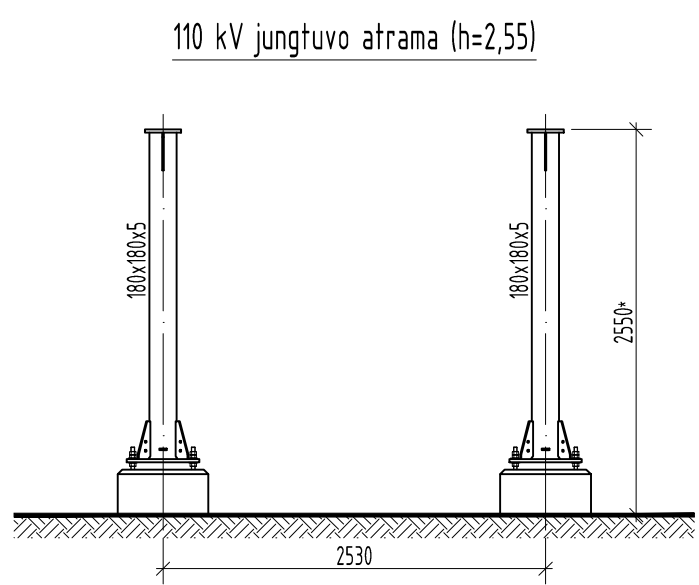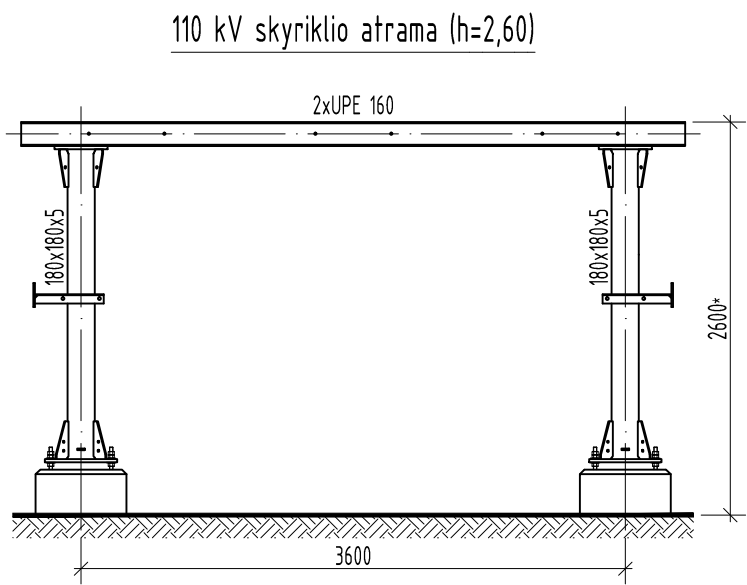

- PASTABOS:
1. Cinkuoto plieno atramos (aukštis, metalo profiliai) tikslinamos darbo projekto stadijoje žinant visus montuojamus įrenginius, gnybtų spintas;
 2. Plieno klasė S355;
 3. Atlikimo klasė pagal LST EN 1090-2:2008+A1:2011 ne žemesnė kaip EX2;
 4. Klimato agresyvumo klasė pagal LST EN ISO 9223:2012 - C3;
 5. ASJ plieninės konstrukcijos karštai cinkuojamos. Vidutinis išmatuotas cinko dangos sluoksnio storis $\geq 85 \mu\text{m}$.

0	2021 12	Patikslinta pagal ekspertizės pastabas		
0	2020 10	Statybos leidimui, konkursui		
LAIDA	IŠLEIDIMO DATA	LAIDOS STATUSAS. KEITIMO PRIEŽASTIS (JEI TAIKOMA)		
KVAL. PATV. DOK. NR.	Energetikos projektai PROJEKTAVIMAS IR KONSULTACIJOS Islandijos pl. 217-8, 2 a., 49165 Kaunas, Tel. +370 37 211714 El. paštas info@enpro.lt		STATINIO PROJEKTO PAVADINIMAS	
			Klaipėdos 330/110/10 kV transformatorių pastotės 110 kV skirstyklos inžinerinių statinių, Klaipėdos r. sav., Dovylių sen., Kiškėnų k., Šatrijos tak. 19, rekonstravimo projektas	
			STATINIO NUMERIS IR PAVADINIMAS, DOKUMENTO PAVADINIMAS	
			LAIDA	
			110 kV ASJ cinkuoto plieno atramos	
			0	
Iš	STATYTOJAS IR (ARBA) UŽSAKOVAS LITGRID AB		DOKUMENTO ŽYMUO	
			2017-105-XX-RTP-SK.B-03	
			LAPAS	LAPŲ
			1	1