


FOTOFIKSACIJA



DABRAVOLĖS PILIAKALNIO SU GYVENVIETE, VILKAVIŠKIO R., PAJEVONIO SEN., DABRAVOLĖS K.,
LAIPTŲ TVARKOMŲJŲ STATYBOS DARBŲ PROJEKTAS

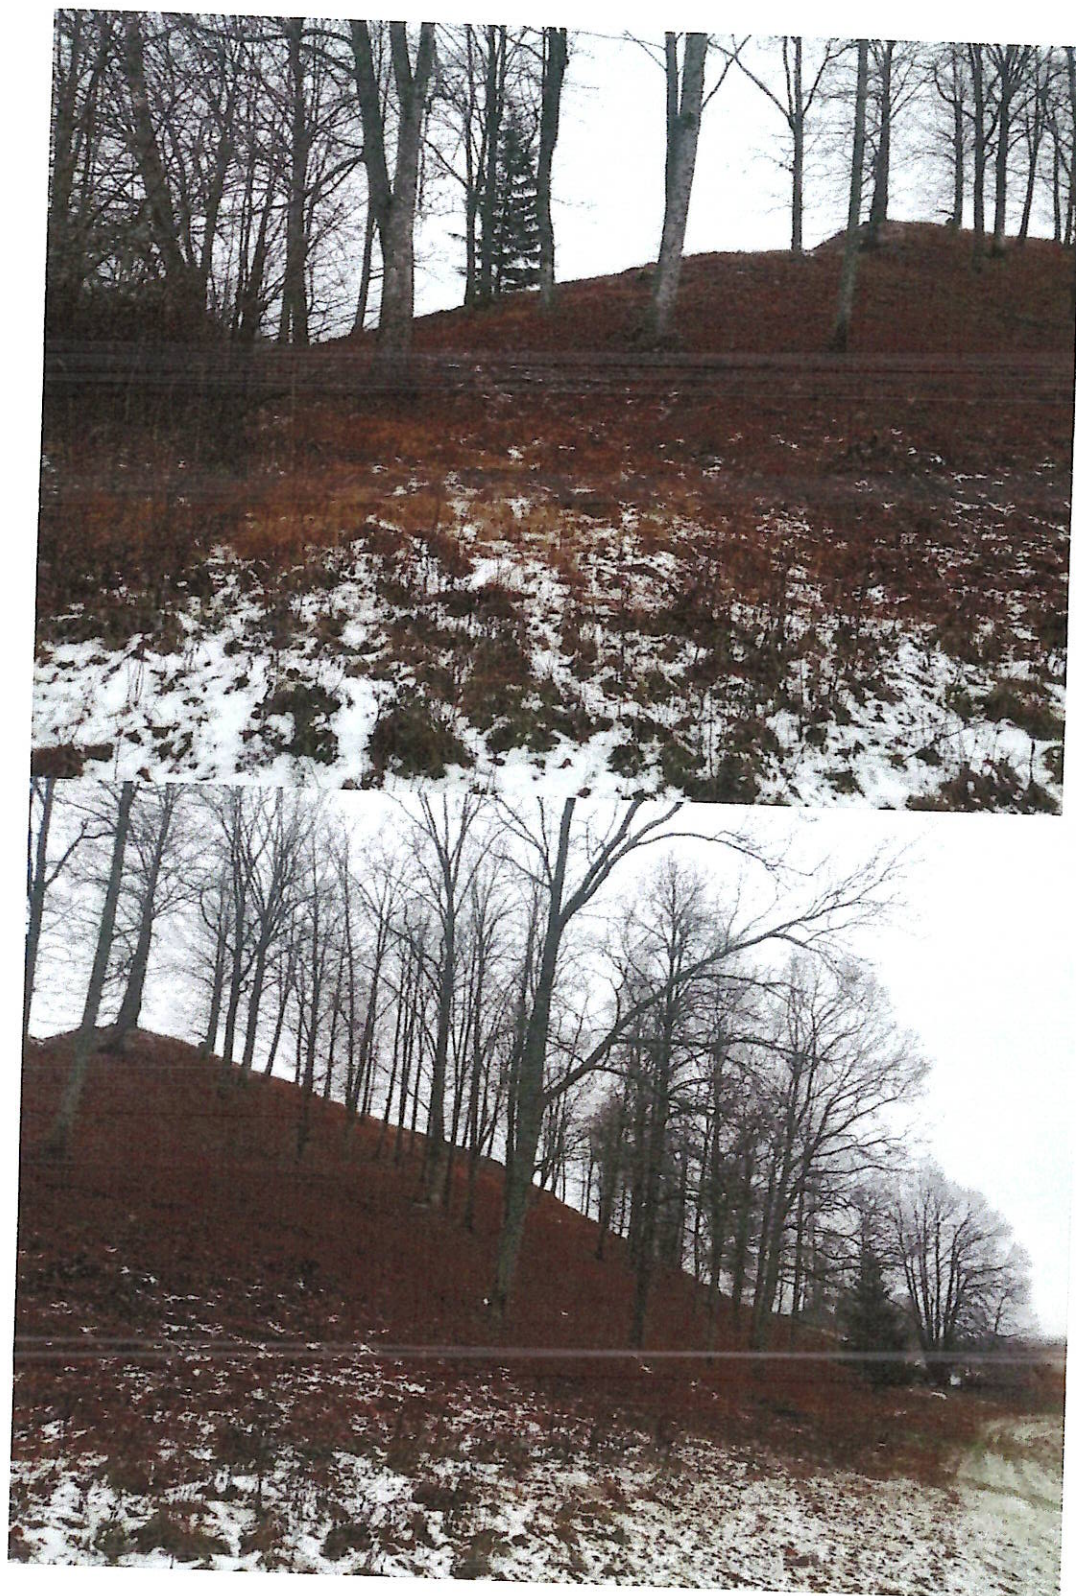

DALIA LAURINAITIENĖ.....*Dalia*.....AT. NR. 3750

DABRAVOLĖS PILIAKALNIO SU GYVENVIETĖ, VILKAVIŠKIO R., PAJEVONIO SEN., DABRAVOLĖS K.,
LAIPTŲ TVARKOMŲJŲ STATYBOS DARBŲ PROJEKTAS



DALIA LAURINAITIENĖ..... *Dalia Laurinaitienė*AT. NR. 3750

DABRAVOLĖS PILIAKALNIO SU GYVENVIETĖ, VILKAVIŠKIO R., PAJEVONIO SEN., DABRAVOLĖS K.,
LAIPTŲ TVARKOMŲJŲ STATYBOS DARBŲ PROJEKTAS




DALIA LAURINAITIENĖ.....*Dalia*.....AT. NR. 3750

SKLYPO PLANAS


**DABRAVOLĖS PILIAKALNIO SU GYVENVIETE, VILKAVIŠKIO R., PAJEVONIO
SEN., DABRAVOLĖS K.,
LAIPTŲ TVARKOMŲJŲ STATYBOS DARBŲ PROJEKTAS**

BRĖŽINIŲ ŽINIARAŠTIS

ŽYMĖJIMAS	PAVADINIMAS	LAPŲ
2008-00-TP-SP-01	SITUACIJOS SCHEMA M 1:500	1
2008-00-TP-SP-02	LAIPTAI L-1 PLANAS, PJŪVIS M 1:50	1
2008-00-TP-SP-03	LAIPTAI L-2 PLANAS M 1:100	1
2008-00-TP-SP-04	LAIPTAI L-2 PJŪVIS M 1:100	1
2008-00-TP-SP-05	LAIPTAI L-3 PLANAS, PJŪVIS M 1:150	1

Sudarė PV D. Laurinaitienė 
At. Nr. A1428
NKPAS at.nr. 3750


2008-00-TP-SP-BŽ

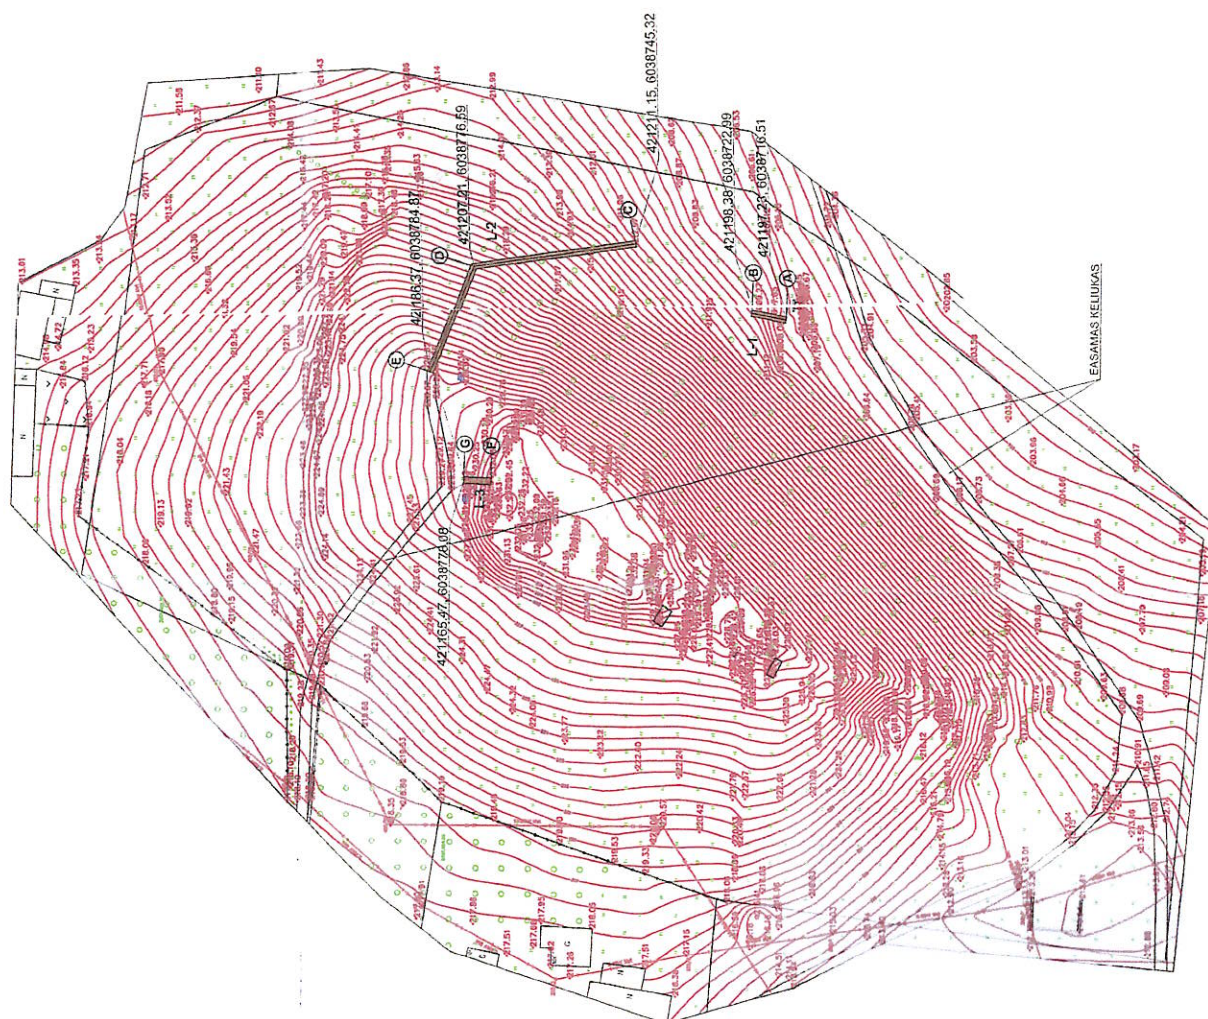




▼ 228.50	▼ 228.00
▼ 226.00	▼ 224.00
▼ 222.00	▼ 220.00
▼ 218.00	▼ 216.00
▼ 214.00	

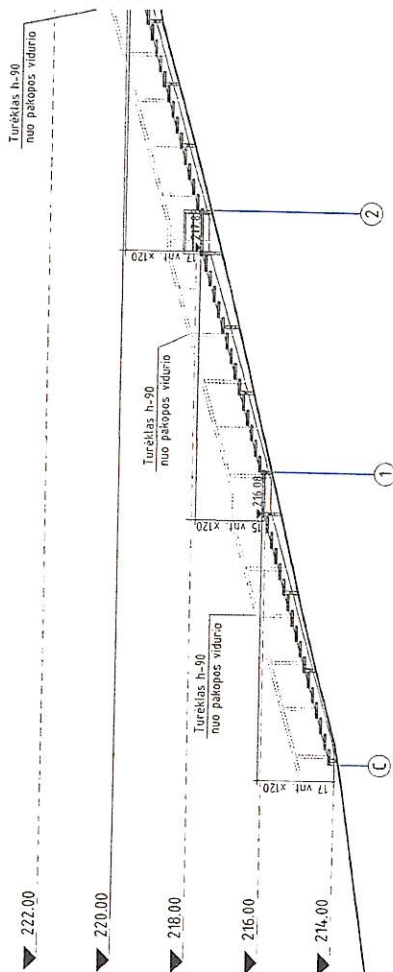



Turėklas h-90
nuo pakopos vidurio

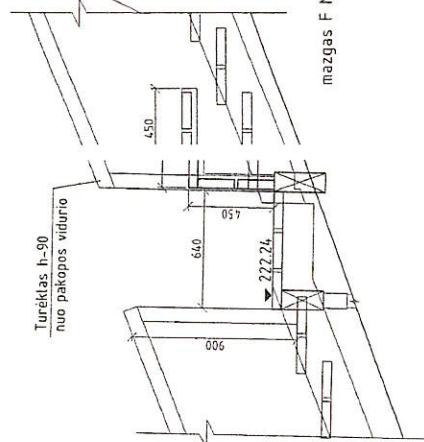



mazqas F M1:20

PASTABA: 1. GAMINIŲ MATMENIS TIKSLINTI NATŪROJE.

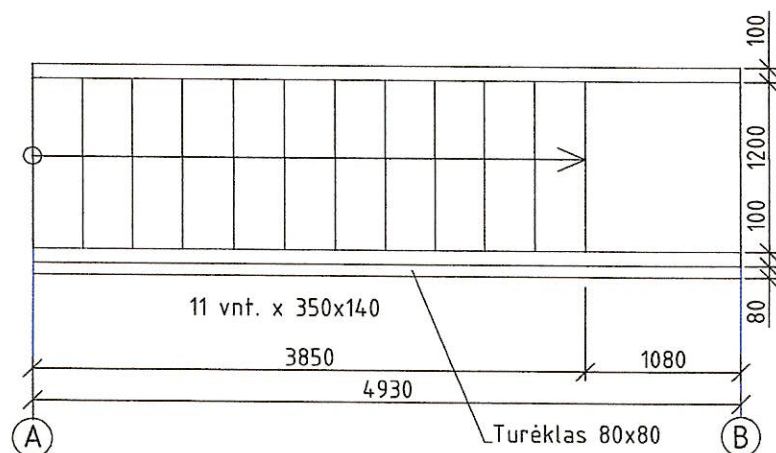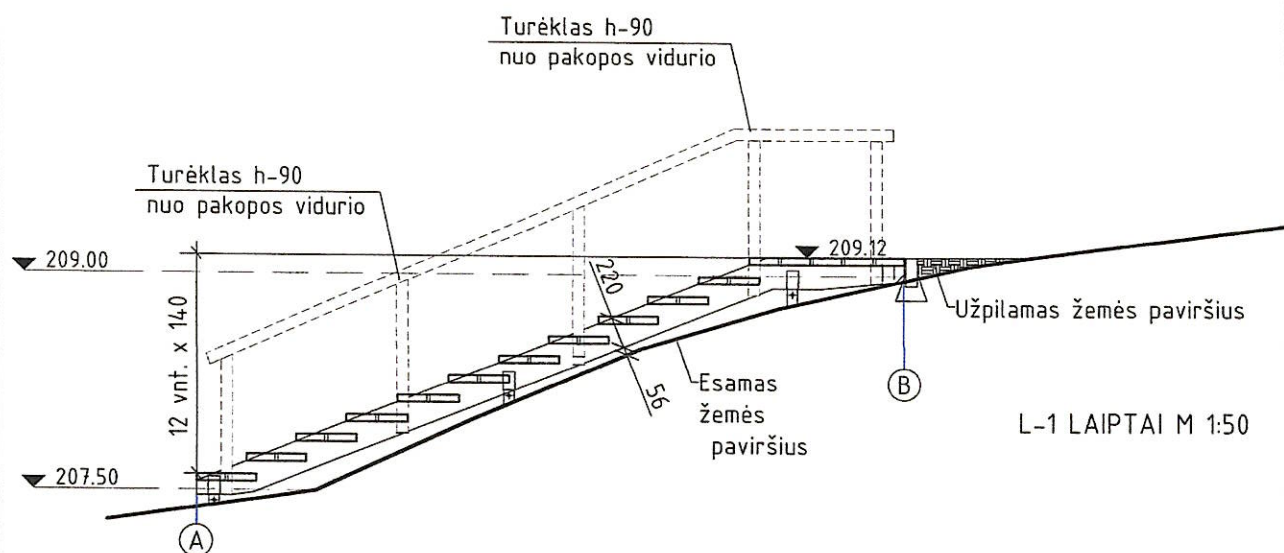
[illegible]




PASTABA: 1. GAMINIŲ MATMENIS TIKSLINTI NATŪROJE.

0	2020.10	TECHNINIS PROJEKTAS					
LAIDA	IŠLEIDIMO DATA	LAIDOS STATUSAS IR IŠLEIDIMO PRIEŽASTIS (JEI TAIKOMA)					
Kval. Dok. Nr.	D.LAURINAITIENĖ , indv. veiklos. paž. Nr. 085576 EL. PAŠTAS: d.vosyliute@yahoo.com TEL. NR.: 8 685 86765			Kultūros paveldo objektas: DABRAVOLĖS PILIAKALNIS SU GYVENVIETE u.k. NKV registre 22989			
				Projekto pavadinimas: DABRAVOLĖS PILIAKALNIO SU GYVENVIETE, VILKAVIŠKIO R., PAJEVONIO SEN., DABRAVOLĖS K., LAIPTŲ TVARKOMŲJŲ STATYBOS DARBŲ PROJEKTAS			
A1428	PV	D. Laurinaitienė		DOKUMENTO PAVADINIMAS:		Laida	
3750	PDV	D. Laurinaitienė			L-1 LAIPTAI PLANAS, PJŪVIS M1:50		0
Kalbos trump.: LT	STATYTOJAS/UŽSAKOVAS: VILKAVIŠKIO RAJONO SAVIVALDYBĖ			DOKUMENTO ŽYMUO: 2008-00-TP-SA-02		LAPAS 1	LAPŲ 1

L-3 LAIPTŲ PJŪVIS M 1:50

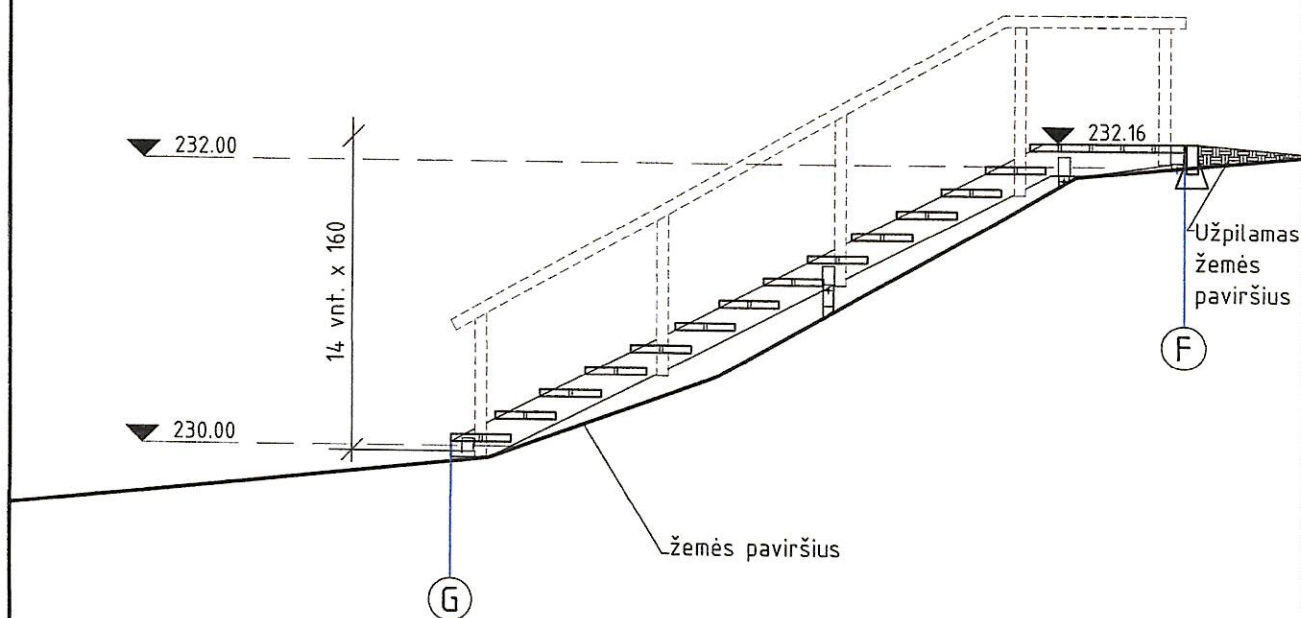



L-3 LAIPTŲ PLANAS M 1:50

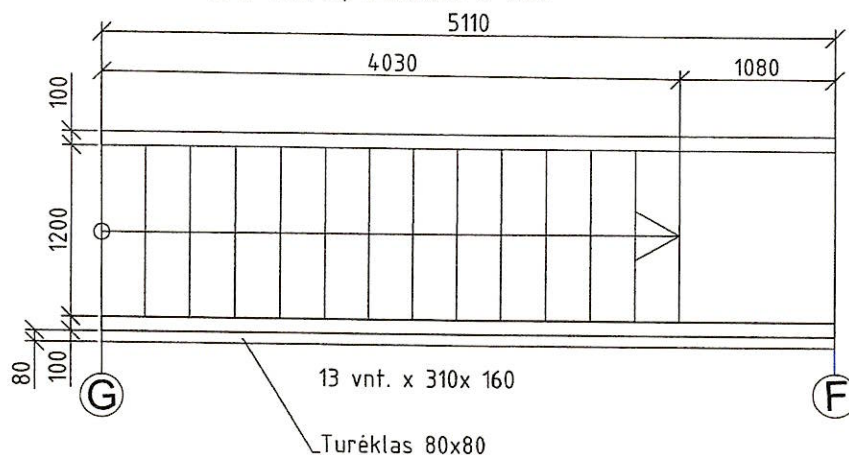

PASTABA: 1. GAMINIŲ MATMENIS TIKSLINTI NATŪROJE.

0	2020.10	TECHNINIS PROJEKTAS	
LAIDA	IŠLEIDIMO DATA	LAIDOS STATUSAS IR IŠLEIDIMO PRIEŽASTIS (JEI TAIKOMA)	
Kval. Dok. Nr.	D.LAURINAITIENĖ , indv. veiklos, paž. Nr. 085576 EL. PAŠTAS: d.vosyliute@yahoo.com TEL. NR.: 8 685 66765		Kultūros paveldo objektas: DABRAVOLĖS PILIAKALNIS SU GYVENVIETE u.k. NKV registre 22989 Projekto pavadinimas: DABRAVOLĖS PILIAKALNIO SU GYVENVIETE, VILKAVIŠKIO R., PAJEVONIO SEN., DABRAVOLĖS K., LAIPTŲ TVARKOMŲJŲ STATYBOS DARBŲ PROJEKTAS
A1428	PV	D. Laurinaitienė	DOKUMENTO PAVADINIMAS: L-3 LAIPTAI PLANAS, PJŪVIS M1:50
3750	PDV	D. Laurinaitienė	
			Laida
			0
Kalbos trump.: LT	STATYTOJAS/UŽSAKOVAS: VILKAVIŠKIO RAJONO SAVIVALDYBĖ		DOKUMENTO ŽYMUO: 2008-00-TP-SA-05
			LAPAS LAPŲ
			1 1

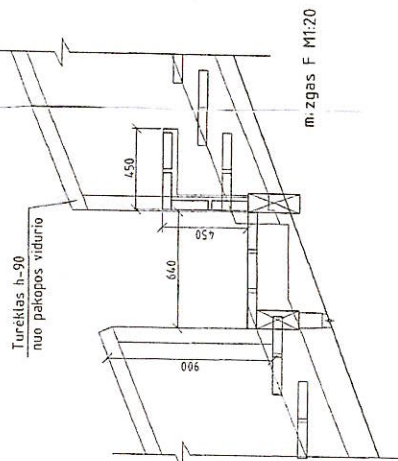[illegible]

