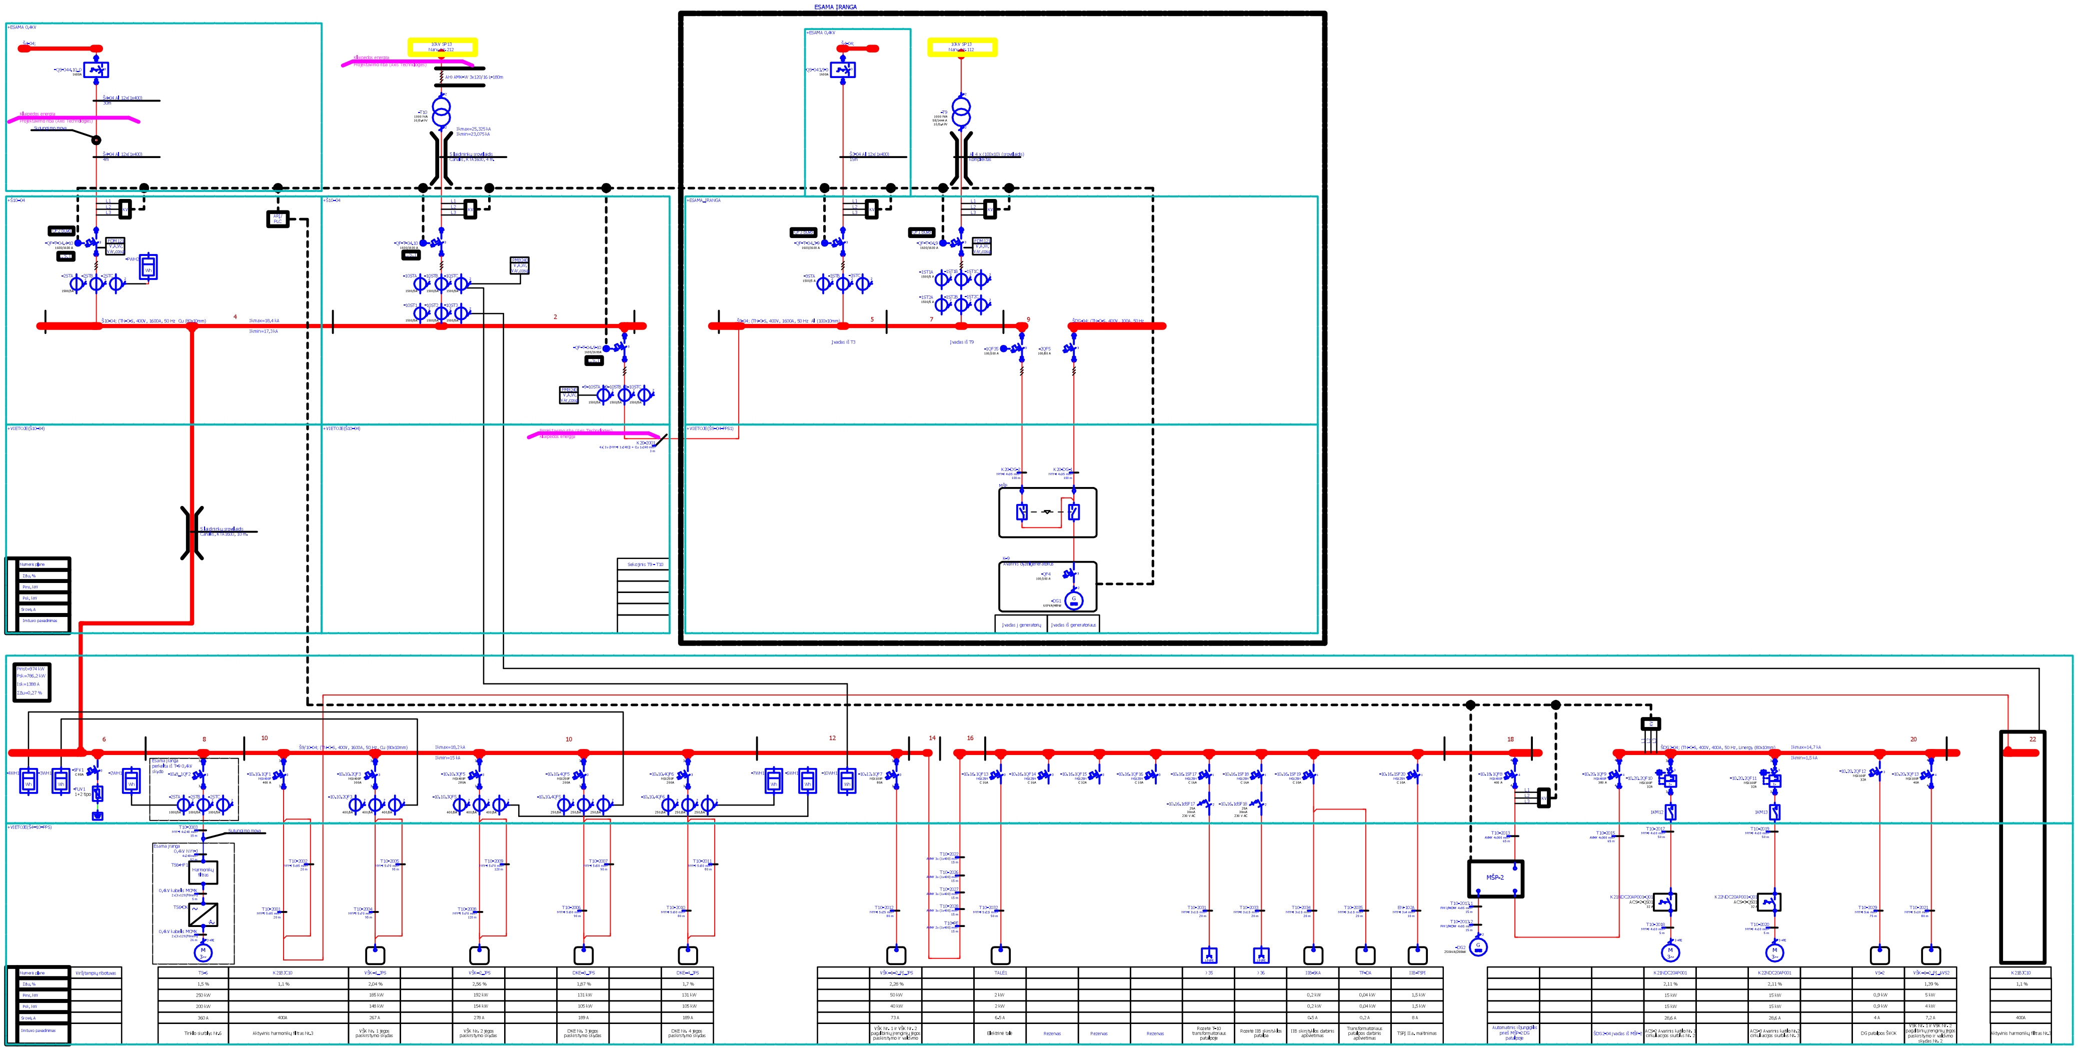

					PIRMINĖ KOMUTACIJA PK-06		
Pak.	Kiekis	Dokum. Nr.	Parašas	Data	0,4 kV pirminės komutacijos principinė schema	KRK-444(06)	
Sudarė		S.Zolotariovas				Litera	Svoris	Mastelis
						Lapas	Lapų 1
					II B SĮ-0,4 kV	AB"Klaipėdos energija"	