


KELIO PLANAS M 1:500

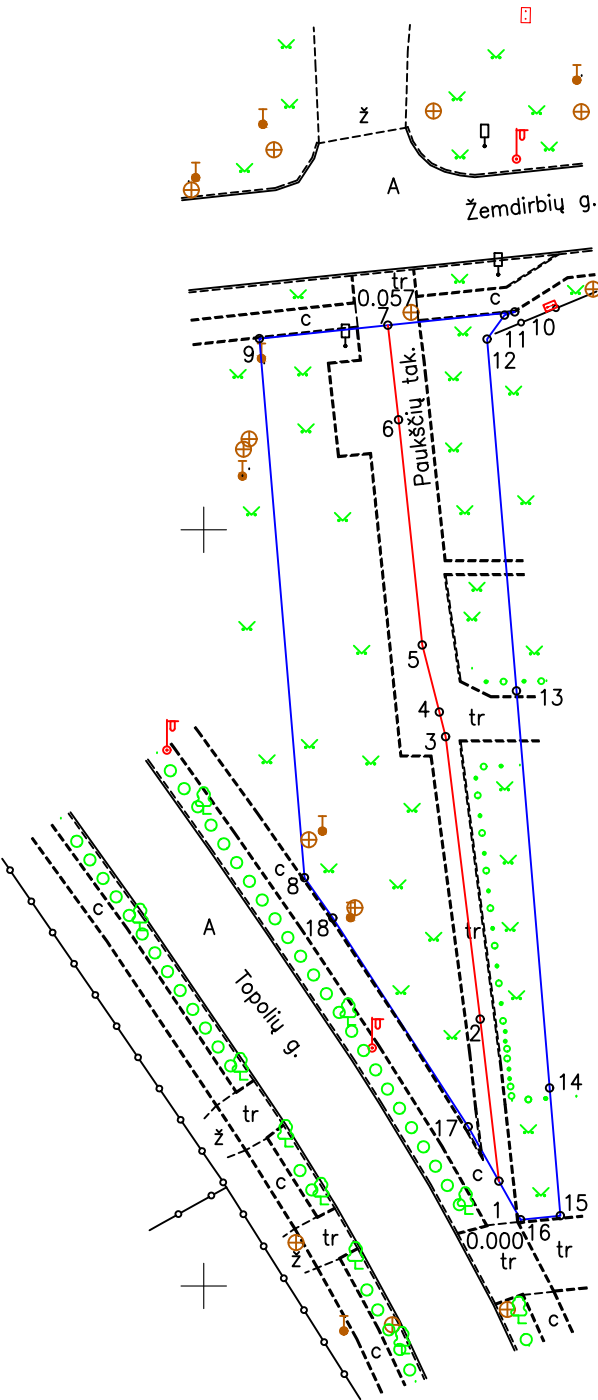

118200
6214750

Kadastro duomenų nustatymui naudota medžiaga				
Medžiagos pavadinimas			Medžiagos parengimo data	
AB "Problematika" kadastriniai matavimai			2020-06-04	
Kelias (gatvė)	Paukščių takas (unikalus Nr. 4400-5460-0544)			
Kaimas (miestelis)				
Miestas (rajonas)	Palangos miestas			
Savivaldybė	Palangos miesto savivaldybė			
<div><div>AKCINĖ BENDROVĖ PROBLEMATIKA</div></div> <div>Granito g. 3, 02241 Vilnius. Tel. +370 5 2644785 El.p. problematika@problematika.lt. Į/k 120721845 PVM LT207218417</div> <div>Matininko kvalifikacijos pažymėjimo Nr. 2M-M-2460</div>				
pareigos	parašas	v. pavardė	data	A. V.
Matininkas		M. Rupšys	2020-06-08	
KOORDINAČIŲ SISTEMA			Lapų sk.	01/01
LKS-94				

KOORDINACIŲ ŽINIARAŠTIS

Koordinacių sistema: LKS–94

Kelio ašinė linija				Kelio riba		
Taško Nr.	Atskaitos taško km	X	Y	Taško Nr.	X	Y
1	0.000	6214706.93	318169.52	8	6214726.99	318156.66
2	0.011	6214717.63	318168.28	9	6214762.63	318153.68
3	0.030	6214736.31	318166.00	10	6214764.40	318170.57
4	0.031	6214737.95	318165.58	11	6214764.19	318169.89
5	0.036	6214742.38	318164.46	12	6214762.60	318168.74
6	0.051	6214757.27	318162.89	13	6214739.34	318170.68
7	0.057	6214763.52	318162.18	14	6214713.09	318172.88
				15	6214704.64	318173.58
				16	6214704.38	318170.97
				17	6214710.52	318167.50
				18	6214724.33	318158.54

Kelias (gatvė)	Paukščių takas (unikalus Nr. 4400-5460-0544)
Kaimas (miestelis)	
Miestas (rajonas)	Palangos miestas
Savivaldybė	Palangos miesto savivaldybė

Žiniaraštį sudarė:

Matininkas

(vykdytojo pareigos)

A.V.

(parašas)

Martynas Rupšys

(vardas ir pavardė)