



KELIO PLANAS M 1:500


Lapų išdėstymo schema

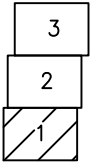

318100
6214850


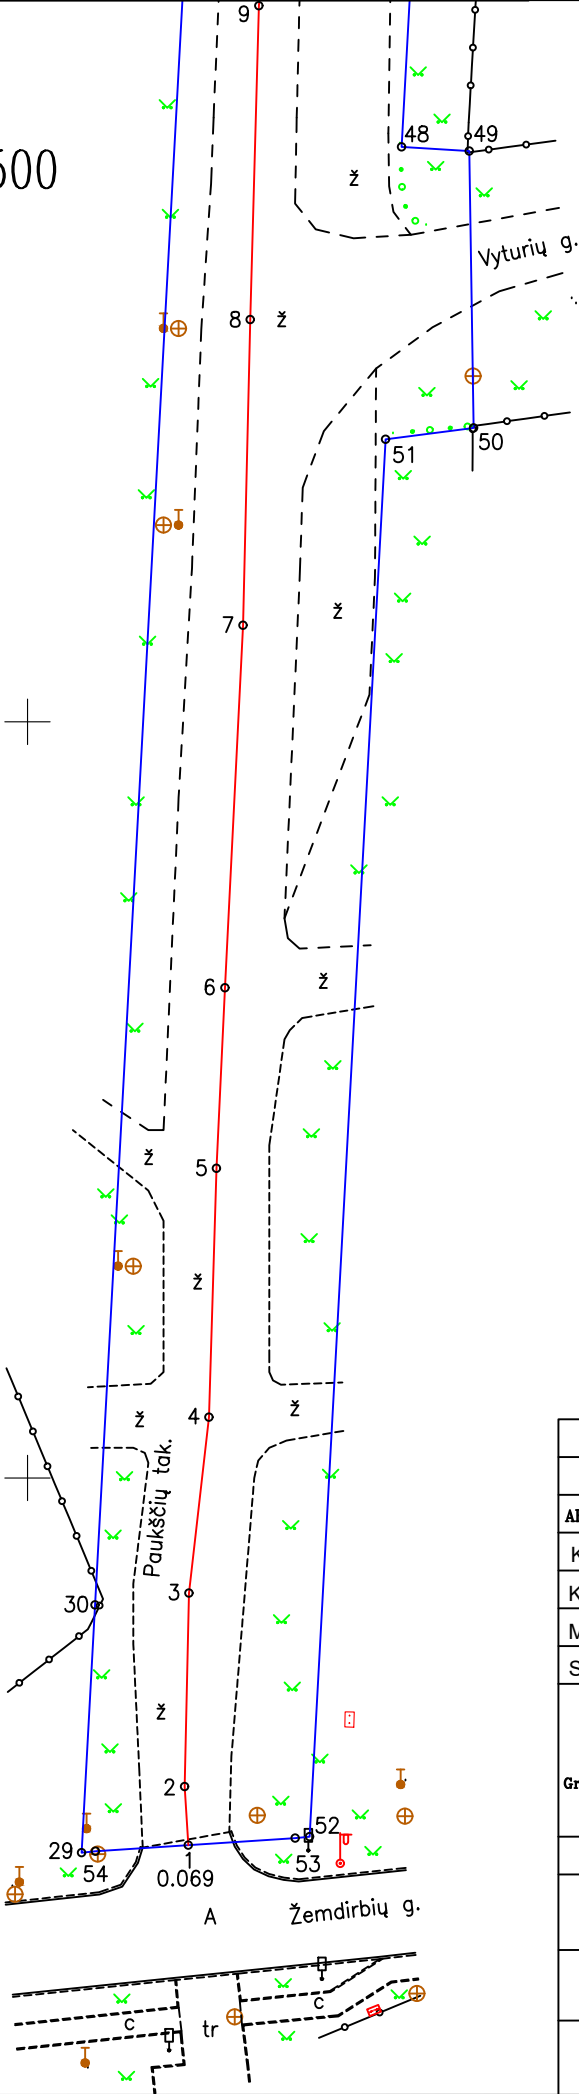


Kadastro duomenų nustatymui naudota medžiaga				
Medžiagos pavadinimas			Medžiagos parengimo data	
AB "Problematika" kadastriniai matavimai			2020-06-04	
Kelias (gatvė)	Paukščių takas (unikalus Nr. 4400-5460-0550)			
Kaimas (miestelis)				
Miestas (rajonas)	Palangos miestas			
Savivaldybė	Palangos miesto savivaldybė			
<div><div></div><div>Granito g. 3, 02241 Vilnius. Tel. +370 5 2644785 El.p. problematika@problematika.lt. Į/k 120721845 PVM LT207218417</div></div>				
Matininko kvalifikacijos pažymėjimo Nr. 2M-M-2460				
pareigos	parašas	v. pavardė	data	A. V.
Matininkas		M. Rupšys	2020-06-08	
KOORDINACIŲ SISTEMA			Lapų sk.	01/03
LKS-94				

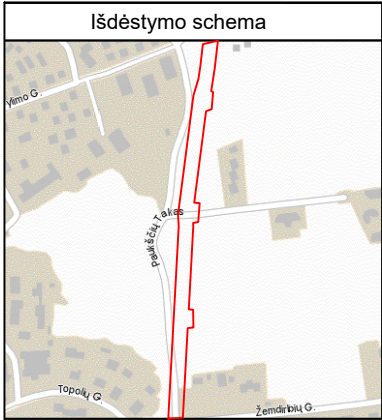


KELIO PLANAS M 1:500


Lapų išdėstymo schema

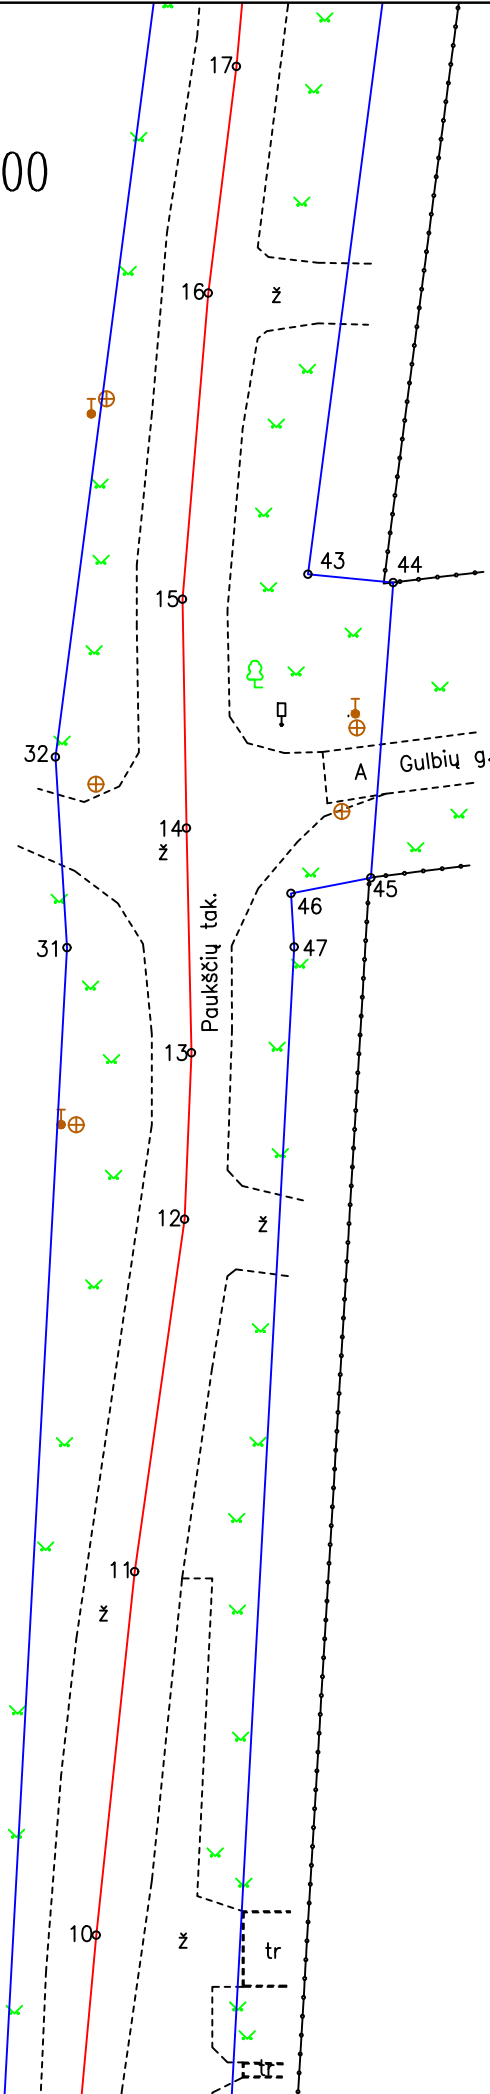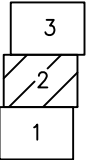


Kelias (gatvė)	Paukščių takas (unikalus Nr. 4400-5460-0550)			
Kaimas (miestelis)				
Miestas (rajonas)	Palangos miestas			
Savivaldybė	Palangos miesto savivaldybė			
<div><div><div></div><div>AKCINĖ BENDROVĖ PROBLEMATIKA</div></div><div>Granito g. 3, 02241 Vilnius. Tel. +370 5 2644785 El.p. problematika@problematika.lt. Į/k 120721845 PVM LT207218417</div><div>Matininko kvalifikacijos pažymėjimo Nr. 2M-M-2460</div></div>				
pareigos	parašas	v. pavardė	data	A. V.
Matininkas		M. Rupšys	2020-06-08	
KOORDINAČIŲ SISTEMA LKS-94			Lapų sk.	02/03

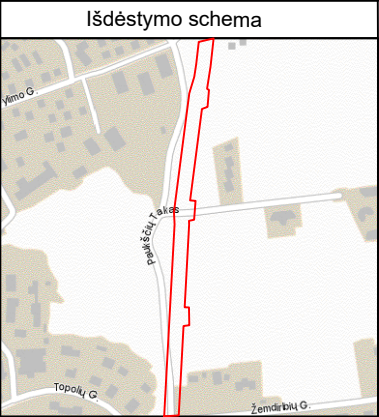

KELIO PLANAS M 1:500

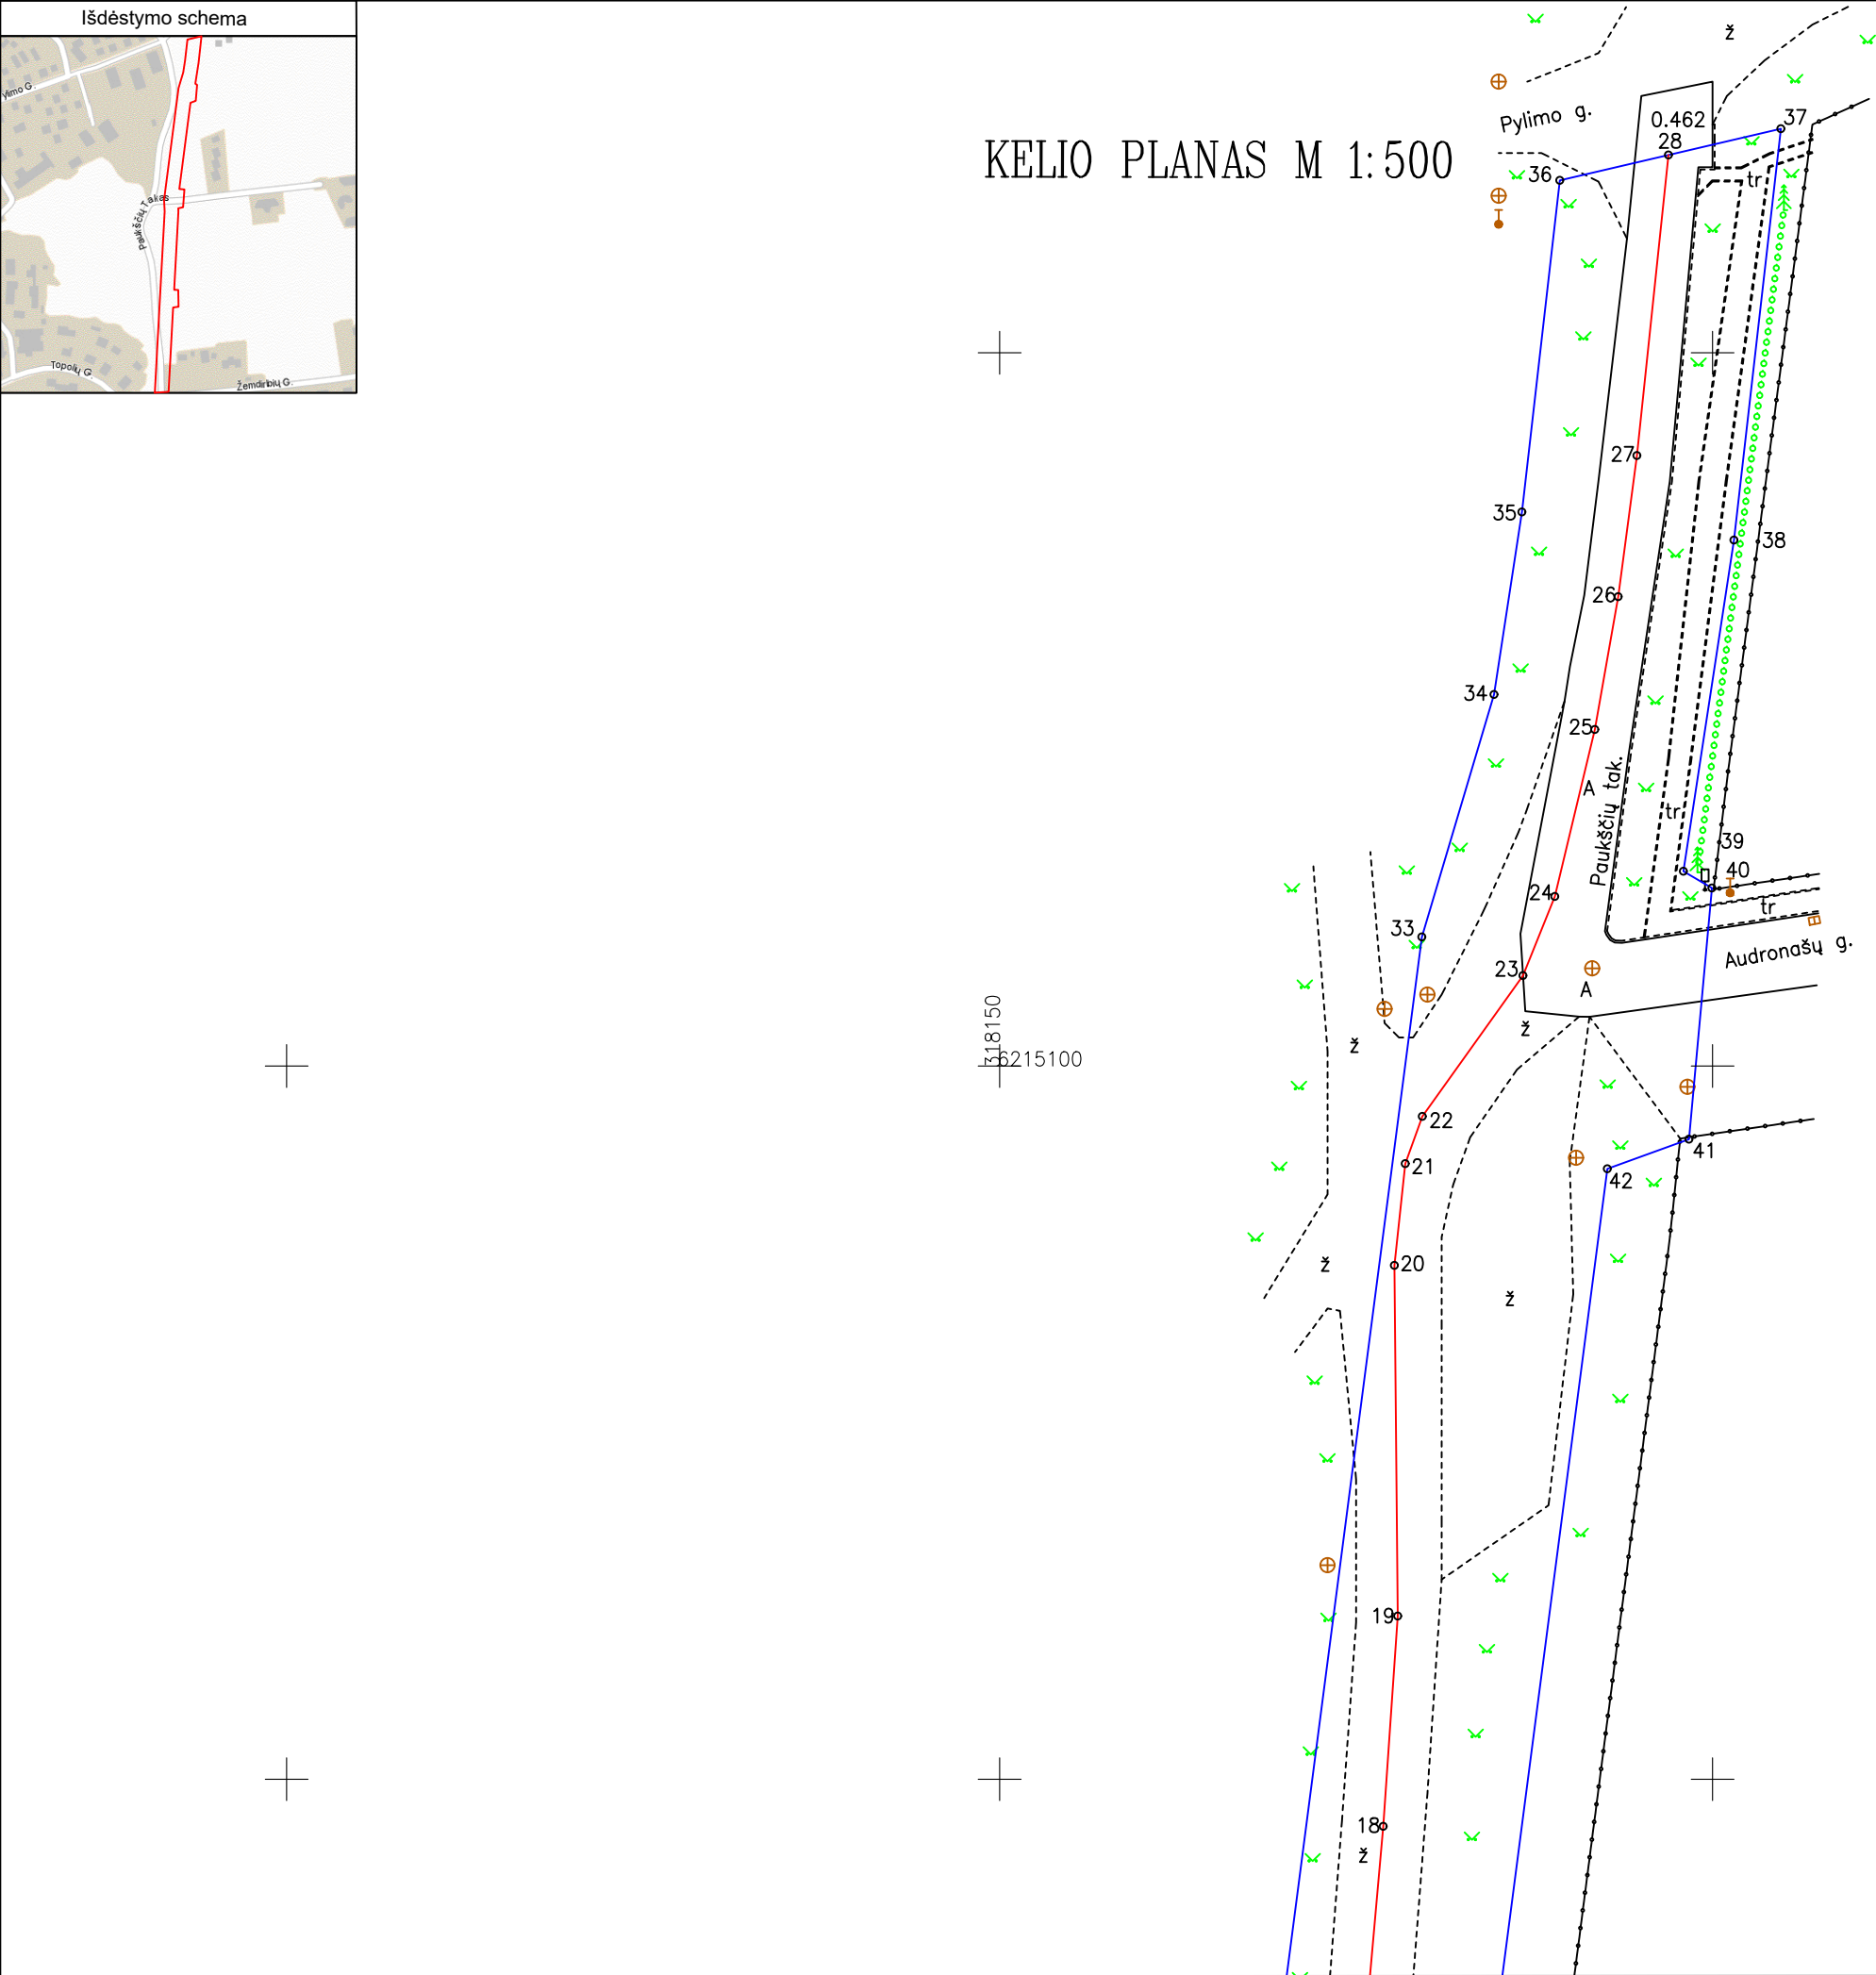

Lapų išdėstymo schema

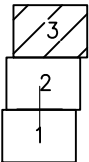

Kelias (gatvė)	Paukščių takas (unikalus Nr. 4400-5460-0550)			
Kaimas (miestelis)				
Miestas (rajonas)	Palangos miestas			
Savivaldybė	Palangos miesto savivaldybė			
<div><div><div></div><div>AKCINĖ BENDROVĖ PROBLEMATIKA</div></div><div>Granito g. 3, 02241 Vilnius. Tel. +370 5 2644785 El.p. problematika@problematika.lt. Į/k 120721845 PVM LT207218417</div></div>				
Matininko kvalifikacijos pažymėjimo Nr. 2M-M-2460				
pareigos	parašas	v. pavardė	data	A. V.
Matininkas		M. Rupšys	2020-06-08	
KOORDINAČIŲ SISTEMA				
LKS-94			Lapų sk.	03/03

KOORDINACIŲ ŽINIARAŠTIS

Koordinacijų sistema: LKS–94

Kelio ašinė linija				Kelio riba		
Taško Nr.	Atskaitos taško km	X	Y	Taško Nr.	X	Y
1	0.069	6214775.72	318160.64	29	6214775.22	318153.58
2	0.073	6214779.59	318160.39	30	6214791.60	318154.47
3	0.086	6214792.39	318160.69	31	6214973.71	318164.39
4	0.098	6214804.02	318162.01	32	6214986.32	318163.63
5	0.114	6214820.47	318162.51	33	6215109.04	318179.61
6	0.126	6214832.41	318163.06	34	6215126.04	318184.67
7	0.150	6214856.38	318164.26	35	6215138.83	318186.63
8	0.170	6214876.59	318164.74	36	6215162.08	318189.28
9	0.191	6214897.34	318165.31	37	6215165.70	318204.80
10	0.202	6214908.42	318166.33	38	6215136.86	318201.50
11	0.226	6214932.45	318168.86	39	6215113.65	318197.96
12	0.250	6214955.75	318172.16	40	6215112.47	318199.95
13	0.261	6214966.76	318172.63	41	6215094.86	318198.35
14	0.276	6214981.62	318172.29	42	6215092.79	318192.62
15	0.291	6214996.75	318172.03	43	6214998.40	318180.33
16	0.311	6215017.00	318173.74	44	6214997.85	318185.97
17	0.326	6215031.98	318175.60	45	6214978.33	318184.49
18	0.341	6215046.70	318176.90	46	6214977.30	318179.20
19	0.356	6215061.44	318177.91	47	6214973.75	318179.42
20	0.381	6215086.02	318177.69	48	6214888.01	318174.75
21	0.388	6215093.15	318178.44	49	6214887.73	318179.22
22	0.391	6215096.46	318179.64	50	6214869.43	318179.51
23	0.403	6215106.34	318186.71	51	6214868.68	318173.69
24	0.409	6215111.88	318188.94	52	6214776.28	318168.66
25	0.421	6215123.59	318191.74	53	6214776.18	318167.71
26	0.431	6215132.90	318193.38	54	6214775.32	318154.50
27	0.441	6215142.79	318194.69			
28	0.462	6215163.86	318196.91			

Kelias (gatvė)	Paukščių takas (unikalus Nr. 4400-5460-0550)
Kaimas (miestelis)	
Miestas (rajonas)	Palangos miestas
Savivaldybė	Palangos miesto savivaldybė

Žiniaraštį sudarė:

Matininkas

(vykdytojo pareigos)

A.V.

(parašas)

Martynas Rupšys

(vardas ir pavardė)