




Statytojas (užsakovas)	ENERGIJOS SKIRSTYMO OPERATORIUS, AB ŠAKIŲ RAJONO SAVIVALDYBĖS ADMINISTRACIJA
Statinio projekto pavadinimas	DAUGIABUČIŲ GYVENAMŲJŲ NAMŲ AIKŠTELIŲ, ESANČIŲ DRAUGYSTĖS TAKE, ŠAKIŲ MIESTE PRIE 1, 3, 4, 6, 8 NAMŲ, REKONSTRUKCIJOS PROJEKTAS
Objekto vieta	DAUGIABUČIŲ GYVENAMŲJŲ NAMŲ AIKŠTELIŲ, ESANČIŲ DRAUGYSTĖS TAKE, ŠAKIŲ MIESTE PRIE 1, 3, 4, 6, 8 NAMŲ, REKONSTRUKCIJOS PROJEKTAS
Investicinis numeris	E2N2452954
Statybos rūšis	REKONSTRAVIMAS, NAUJA STATYBA
Statinio projekto etapas	TECHNINIS DARBO PROJEKTAS
Statinio projekto dalis	LAUKO ELEKTRA
Statinio projekto numeris	AT-24S-2203
Bylos (segtuvo) žymuo	LE
Bylos (segtuvo) laidos žymuo	0

Vilnius, 2024 m.




BENDROSIOS STATINIO PROJEKTO DALIES
BYLOS (SEGTUVO) DOKUMENTŲ SUDĖTIES ŽINIARAŠTIS

Dokumento žymuo	Lapų sk.	Laida	Dokumento pavadinimas	Pastabos	Lapo Nr.
1	2	3	4	5	6
Tekstai					
AT-24S-2203-TDP-LE.BSŽ		0	Bylos (segtuvo) dokumentų sudėties žiniaraštis		1
AT-24S-2203-TDP-LE.PŽ		0	Statinio projekto sudėties žiniaraštis		1
AT-24S-2203-TDP- LE .AR		0	Aiškinamasis raštas		2
AT-24S-2203-TDP- LE .PL		0	Pritarimų lentelė		1
AT-24S-2203-TDP- LE .ND		0	Normatyviniai dokumentai		2
AT-24S-2203-TDP- LE .BSR		0	Bendrieji statinio rodikliai		1
AT-24S-2203-TDP- LE .SKŽ		0	Sąnaudų kiekių žiniaraščiai		2
Brėžiniai ir vizualizacijos					
AT-24S-2203-TDP-LE-B.01		0	Sklypo planas su elektros apsaugojimo tinklais M 1:500		1
Priedai					
Prisijungimo sąlygos					
Derinimo lapai					

0	2024	Statybos leidimui, konkursui, statybai
Laida	Išleidimo data	Laidos statusas. Keitimo priežastis (jei taikoma)
KVAL. PATV. DOK. NR.	 Žirmūnų g.139-321, Vilnius Tel.: (8~5) 272 83 34	STATINIO PROJEKTO PAVADINIMAS DAUGIABUČIŲ GYVENAMŲJŲ NAMŲ AIKŠTELIŲ, ESANČIŲ DRAUGYSTĖS TAKE, ŠAKIŲ MIESTE PRIE 1, 3, 4, 6, 8 NAMŲ, REKONSTRUKCIJOS PROJEKTAS
		STATINIO NR. IR PAVADINIMAS, DOKUMENTO PAVADINIMAS
		Lauko elektra
		Bylos (segtuvo) sudėties žiniaraštis
KALBOS TRUMP. LT	STATYTOJAS IR UŽSAKOVAS ŠAKIŲ RAJONO SAVIVALDYBĖS ADMINISTRACIJA	DOKUMENTO ŽYMUO AT-24S-2203-TDP-LE.BSŽ
		LAPAS
		LAPŲ
		1
		1

STATINIO PROJEKTO SUDĖTIES ŽINIARAŠTIS

Eil. Nr.	Bylos (segtuvo) žymuo	Laida	Pavadinimas	Pastabos
1	2	3	4	5
1.	BD-01	0	Bendroji dalis	
2.	SD-02	0	Susisiekimo dalis	
3.	VN-03	0	Vandentiekio ir nuotekų šalinimo dalis	
4.	EA-04	0	Elektrotechnikos (gatvių apšvietimas) dalis	
5.	SO-05	0	Pasirengimo statybai ir statybos darbų organizavimo dalis	
6.	KS-06	0	Statybos skaičiuojamosios kainos nustatymo dalis	
7.	AB „ESO“ projektas (pagal išduotas elektros tinklų ir įrenginių perkėlimo (rekonstravimo) sąlygas)			

0	2024	Statybos leidimui, konkursui, statybai		
Laida	Išleidimo data	Laidos statusas. Keitimo priežastis (jei taikoma)		
KVAL. PATV. DOK. NR.	 Žirmūnų g.139-321, Vilnius Tel.: (8~5) 272 83 34		STATINIO PROJEKTO PAVADINIMAS DAUGIABUČIŲ GYVENAMŲJŲ NAMŲ AIKŠTELIŲ, ESANČIŲ DRAUGYSTĖS TAKE, ŠAKIŲ MIESTE PRIE 1, 3, 4, 6, 8 NAMŲ, REKONSTRUKCIJOS PROJEKTAS	
			STATINIO NR. IR PAVADINIMAS, DOKUMENTO PAVADINIMAS	LAIKA
			Lauko elektra	0
			Statinio projekto sudėties žiniaraštis	
KALBOS TRUMP. LT	STATYTOJAS IR (ARBA) UŽSAKOVAS ŠAKIŲ RAJONO SAVIVALDYBĖS ADMINISTRACIJA		DOKUMENTO ŽYMUO AT-24S-2203-TDP-LE.PSŽ	LAPAS 1
				LAPŲ 1

IŠKINAMASIS RAŠTAS

BENDROJI DALIS

Projekto rengimo pagrindas
Projektiniai sprendiniai parengti vadovaujantis:

Išduotomis elektros tinklų ir įrenginių perkėlimo (rekonstravimo) sąlygomis NR. ISK24-52954

PAGRINDINIAI TECHNINIAI SPRENDINIAI

Projektu numatoma apsaugoti ESO, AB priklausančius 0,4kV elektros kabelius, kurie yra rekonstruojamame sklype, tuo atveju, jie įveriami į specialiuosius plastikinius sudedamus vamzdžius, taip pat įgilinami į gylį, kurį reglamentuoja kelių techniniai norminiai dokumentai.

Taip pat vadovautis teisės aktais rengiant projektą, atliekant ir baigus montavimo darbus – STR 1.04.04:2017 8 priedo 27.1.2.1, 27.3.2 p. (Elektros įrenginių bandymų normų ir apimčių aprašas, Elektros tinklų apsaugos taisyklės, Elektrinių ir elektros tinklų eksploatavimo taisyklės, Elektros įrenginių relinės apsaugos ir automatikos įrengimo taisyklės). STR 1.06.01:2016 „Statybos darbai. Statinio statybos priežiūra“).

Techninio projekto sudedamoji dalis	Programinė įranga
Lauko elektra	macOS Sequoia
	Microsoft 365
	AutoCAD LT 2024

0	2024	Statybos leidimui, konkursui, statybai
Laida	Išleidimo data	Laidos statusas. Keitimo priežastis (jei taikoma)
KVAL. PATV. DOK. NR.	<div>atamis</div> <div>Žirmūnų g.139-321, Vilnius Tel.: (8~5) 272 83 34</div>	STATINIO PROJEKTO PAVADINIMAS DAUGIABUČIŲ GYVENAMŲJŲ NAMŲ AIKŠTELIŲ, ESANČIŲ DRAUGYSTĖS TAKE, ŠAKIŲ MIESTE PRIE 1, 3, 4, 6, 8 NAMŲ, REKONSTRUKCIJOS PROJEKTAS
		STATINIO NR. IR PAVADINIMAS, DOKUMENTO PAVADINIMAS
		Lauko elektra
		Aiškinamasis raštas
KALBOS TRUMP. LT	STATYTOJAS IR UŽSAKOVAS ŠAKIŲ RAJONO SAVIVALDYBĖS ADMINISTRACIJA	DOKUMENTO ŽYMUO AT-24S-2203-TDP-LE.AR
		LAPAS
		LAPŲ
		1
		1

PRITARIMŲ LENTELĖ

Eil. nr.	Įmonės, organizacijos, dokumento pavadinimas	Atsakingas asmuo	Derinimo tekstas	Data
1.				
2.				
3.				
4.				
5.				


Derinimai pridedami projekto bylos paskutiniuose puslapiuose.

0	2024	Statybos leidimui, konkursui, statybai		
Laida	Išleidimo data	Laidos statusas. Keitimo priežastis (jei taikoma)		
KVAL. PATV. DOK. NR.	<div>atamis</div> <div>Žirmūnų g.139-321, Vilnius Tel.: (8~5) 272 83 34</div>		STATINIO PROJEKTO PAVADINIMAS DAUGIABUČIŲ GYVENAMŲJŲ NAMŲ AIKŠTELIŲ, ESANČIŲ DRAUGYSTĖS TAKE, ŠAKIŲ MIESTE PRIE 1, 3, 4, 6, 8 NAMŲ, REKONSTRUKCIJOS PROJEKTAS	
		STATINIO NR. IR PAVADINIMAS, DOKUMENTO PAVADINIMAS		LAIDA
		Lauko elektra Pritarimų lentelė		0
KALBOS TRUMP.	ŠAKIŲ RAJONO SAVIVALDYBĖS ADMINISTRACIJA		DOKUMENTO ŽYMUO	LAPAS
LT			AT-24S-2203-TDP-LE.PL	LAPŲ
			1	1

NORMATYVINIAI DOKUMENTAI

Pagrindinių normatyvinių dokumentų, kuriais vadovaujantis parengtas projektas, sąrašas:

Eil. Nr.	Dokumento žymuo	Dokumento pavadinimas
1.	STR 1.04.04:2017	„Statinio projektavimas, projekto ekspertizė“ patvirtinta Lietuvos Respublikos aplinkos ministro 2016 m. lapkričio 7 d. įsakymu Nr. D1-738 (TAR, 2016-11-11, Nr. 26687; galiojanti suvestinė redakcija nuo 2019-01-01);
2.	STR 2.01.01(2):1999	„Esminiai statinio reikalavimai. Gaisrinė sauga“ patvirtinta Lietuvos Respublikos aplinkos ministro 1999 m. gruodžio 27 d. įsakymu Nr. 422 (Zin. 2000-02-25, Nr. 17-424; galiojanti suvestinė redakcija nuo 2002-10-05);
3.	STR 2.03.01:2001	"Statiniai ir teritorijos. Reikalavimai žmonių su negalia reikmėms" patvirtinta Lietuvos Respublikos aplinkos ministro 2001 m. birželio 14 d. įsakymu Nr. 317 (Žin. 2001-06-22, Nr. 53-1898; galiojanti suvestinė redakcija nuo 2018-05-01);
4.		„Gaisrinės saugos pagrindiniai reikalavimai“ patvirtinta Priešgaisrinės apsaugos ir gelbėjimo departamento prie Vidaus reikalų ministerijos direktoriaus 2010 m. gruodžio 7 d. įsakymu Nr. 1-338 (Žin., 2010-12-14, Nr. 146-7510; galiojanti suvestinė redakcija nuo 2016-03-03);
5.		„Elektroninių ryšių infrastruktūros įrengimo, žymėjimo, priežiūros ir naudojimo taisyklės“ patvirtinta Lietuvos Respublikos ryšių reguliavimo tarnybos direktoriaus 2011 m. spalio 14 d. įsakymu Nr. 1V-978 (Žin., 2011-10-20, Nr. 126-6011; galiojanti suvestinė redakcija nuo 2017-01-13)
6.	EN50174-1	Kabelinių sistemų instaliavimas, specifikacijos ir kokybės užtikrinimas
7.	EN50174-2, EN50174-3	Kabelinių sistemų instaliavimo planavimas ir atlikimas
8.	EN50085, EN50086, EN61537	Instaliacijos kabeliniams kanalams, vamzdynams ir pan.
9.	EN50081, EN50082	Elektromagnetinis suderinamumas
10.	EN50346	Instaliuotos kabelinės sistemos testavimas
11.	EN50310	Informacinių technologijų įrangos potencialai ir įžeminimas
12.		„Elektros įrenginių įrengimo bendrosios taisyklės“ patvirtinta Lietuvos Respublikos energetikos ministro 2012 m. vasario 3 d. įsakymu Nr. 1-22 (Žin., 2012-02-09, Nr. 18-816; galiojanti suvestinė redakcija nuo 2019-01-01);

0	2024	Statybos leidimui, konkursui, statybai
Laida	Išleidimo data	Laidos statusas. Keitimo priežastis (jei taikoma)
KVAL. PATV. DOK. NR.	 Žirmūnų g.139-321, Vilnius Tel.: (8~5) 272 83 34	STATINIO PROJEKTO PAVADINIMAS DAUGIABUČIŲ GYVENAMŲJŲ NAMŲ AIKŠTELIŲ, ESANČIŲ DRAUGYSTĖS TAKE, ŠAKIŲ MIESTE PRIE 1, 3, 4, 6, 8 NAMŲ, REKONSTRUKCIJOS PROJEKTAS
		STATINIO NR. IR PAVADINIMAS, DOKUMENTO PAVADINIMAS LAIDA auko elektra ormatyviniai dokumentai 0
KALBOS TRUMP. LT	STATYTOJAS IR UŠAKOVAS ŠAKIŲ RAJONO SAVIVALDYBĖS ADMINISTRACIJA	DOKUMENTO ŽYMUO AT-24S-2203-TDP-LE.ND LAPAS 1 LAPŲ 2

13.		„Elektros linijų ir instaliacijos įrengimo taisyklės“ patvirtinta Lietuvos Respublikos energetikos ministro 2011 m. gruodžio 20 d. įsakymu Nr. 1-309 (Žin., 2012-01-05, Nr. 2-58; galiojanti suvestinė redakcija nuo 2018-11-01);
14.	LST 1516:2015	„Statinio projektas. Bendrieji įforminimo reikalavimai“;
15.	LST IEC 61312	Apsauga nuo žaibo elektromagnetinių impulsų
16.	HN 98:2014	Natūralus ir dirbtinis darbo vietų apšvietimas. Apšvietos ribinės vertės ir bendrieji matavimo reikalavimai
17.	STR 2.01.06:2009	Statinių apsauga nuo žaibo. Išorinė statinių apsauga nuo žaibo
18.		“Dėl skirstyklų ir pastočių elektros įrenginių įrengimo taisyklių patvirtinimo” galiojanti suvestinė redakcija 2015-05-22 – 2020-10-31
19.		“Saugos eksploatuojant elektros įrenginius taisyklės” galiojanti suvestinė redakcija nuo 2020-05-01
20.	STR 3.01.01:2002	“Statinių statybos resursų poreikio skaičiavimo tvarka”
21.		“Elektros energijos tiekimo ir naudojimo taisyklės” galiojanti suvestinė redakcija 2020-09-18 – 2021-03-31
22.		Geodezijos ir kartografijos techninis reglamentas GKTR 2.01.01:1999
23.		Specialiųjų žemės naudojimo sąlygų įstatymas
24.		Elektros įrenginių įrengimo bendrosios taisyklės
25.		LR Statybos įstatymas
26.		Europos Parlamento ir Tarybos reglamentas (ES) Nr.305/2011
27.		LR Specialiųjų žemės naudojimo sąlygų įstatymas 2019-06-06 Nr. XIII-2166
28.	STR 1.01.04:2015	“Statybos produktų, neturinčių darniųjų techninių specifikacijų, eksploatacinių savybių pastovumo vertinimas, tikrinimas ir deklaravimas. Bandymų laboratorijų ir sertifikavimo įstaigų paskyrimas. Nacionaliniai techniniai įvertinimai ir techninio vertinimo įstaigų paskyrimas ir paskelbimas”

DOKUMENTO ŽYMUO	LAPAS	LAPŲ	LAIDA
AT-24S-2203-TDP-LE.ND	2	2	0

BENDRIEJI STATINIO RODIKLIAI

Techniniai rodikliai


Pavadinimas	Mato vnt.	Kiekis	Pastabos
Inžineriniai tinklai			
Bendras kiekvienos paskirties inžinerinių tinklų ilgis:	km	0,170	
Kiekvienos paskirties inžinerinių tinklų ilgis: <i>Požeminės dalies</i>			
Apsauginis vamzdis	km	0,170	
<i>Antžeminės dalies</i>	km	-	
Inžinerinių tinklų apsaugos zonos plotis	m	2	

Ekonominiai rodikliai

Eil. nr.	Suvestinių išlaidų sąmata	Kaina EUR, su PVM
1.	ENERGETIKOS OBJEKTŲ STATYBA BEI ĮRENGIMAS: 1) statybos ir montavimo darbai; 2) įrenginiai	6 964,0 0,0
2.	KITOS IŠLAIDOS:	618,0
3.	STATYTOJO (UŽSAKOVO) REZERVAS	379,0
4.	VISO (EUR)	7961,0

Projekto bendrieji rodikliai pateikiami pagal ESO nurodytus reikalavimus elektros tinklo techniniams ir darbo projektams (punktas 2.3):

[Techniniai dokumentai ir formos - Sutarčių valdymas - ESO - Energijos skirstymo operatorius](#)

0	2025	Statybos leidimui, konkursui, statybai		
Laida	Išleidimo data	Laidos statusas. Keitimo priežastis (jei taikoma)		
KVAL. PATV. DOK. NR.	 Žirmūnų g.139-321, Vilnius Tel.: (8~5) 272 83 34		STATINIO PROJEKTO PAVADINIMAS DAUGIABUČIŲ GYVENAMŲJŲ NAMŲ AIKŠTELIŲ, ESANČIŲ DRAUGYSTĖS TAKE, ŠAKIŲ MIESTE PRIE 1, 3, 4, 6, 8 NAMŲ, REKONSTRUKCIJOS PROJEKTAS	
		STATINIO NR. IR PAVADINIMAS, DOKUMENTO PAVADINIMAS		LAIDA
		Lauko elektra Bendrieji statinio rodikliai		0
KALBOS TRUMP. LT	STATYTOJAS IR UŽSAKOVAS ŠAKIŲ RAJONO SAVIVALDYBĖS ADMINISTRACIJA		DOKUMENTO ŽYMUO AT-24S-2203-TDP-LE.BSR	LAPAS 1
				LAPŲ 1

SĄNAUDŲ KIEKIŲ ŽINIARAŠTIS
ĮRENGINIŲ IR MEDŽIAGŲ ŽINIARAŠTIS

Eil. Nr.	Pavadinimas ir techninės charakteristikos	Žymuo		Mato vnt.	Kiekis	Papildomi duomenys
Medžiagos						
1.	Vamzdis D110/97 750N/20 cm surenkamas, KOPOHALF-PVC			m	170	
2.	Žolės sėklos			kg	4	
3.	Signalinė juosta			m	170	
Darbai						
4.	Vamzdžio paklojimas			m	170	
5.	Tranšėjos kasimas rankiniu būdu			m	170	
6.	Signalinės juostos paklojimas			m	170	
7.	Trasos nužymėjimas			m	170	
8.	Pridavimo ir išpildomosios medžiagos paruošimas			Vnt.	1	
9.	Išpildomoji geodezinė nuotrauka			Kompl.	1	

Pastaba: Atliekant montavimo darbus medžiagų ir darbų kiekiai gali skirtis, reikalinga tikslinti vietoje

0	2024	Statybos leidimui, konkursui, statybai			
Laida	Išleidimo data	Laidos statusas. Keitimo priežastis (jei taikoma)			
KVAL. PATV. DOK. NR.	<div>atamis</div> <div>Žirmūnų g.139-321, Vilnius Tel.: (8~5) 272 83 34</div>		STATINIO PROJEKTO PAVADINIMAS DAUGIABUČIŲ GYVENAMŲJŲ NAMŲ AIKŠTELIŲ, ESANČIŲ DRAUGYSTĖS TAKE, ŠAKIŲ MIESTE PRIE 1, 3, 4, 6, 8 NAMŲ, REKONSTRUKCIJOS PROJEKTAS		
			STATINIO NR. IR PAVADINIMAS, DOKUMENTO PAVADINIMAS	LAIDA	
			Lauko elektra	0	
			Sąnaudų kiekių žiniaraštis		
KALBOS TRUMP. LT	STATYTOJAS IR UŽSAKOVAS ŠAKIŲ RAJONO SAVIVALDYBĖS ADMINISTRACIJA		DOKUMENTO ŽYMUO AT-24S-2203-TDP-LE.SKŽ	LAPAS 1	LAPŲ 1

**ELEKTROS TINKLŲ IR ĮRENGINIŲ PERKĖLIMO
(REKONSTRAVIMO) SĄLYGOS NR. ISK24-52954**

Parengta: 2024-06-20,
Galioja iki: 2025-06-20

Klientas: „Šakių rajono savivaldybės administracija“

Kliento kontaktiniai duomenys: Bažnyčios g. 4, Šakiai, Šakių r. sav., +37067689789,
k.bojarovic@atamis.lt

Objekto pavadinimas: Kabelio apsauga

Objekto adresas: Draugystės tak. -, Šakiai, Šakių r. sav.

Investicinio projekto Nr.: E2N2452954

Kliento prijungimo objekto duomenys:

	Mato vnt.	Leistinoji naudoti galia	Atvado tipas (trifazis/vienfazis)
Esama leistinoji naudoti galia	kW	-	Trifazis
Nauja leistinoji naudoti galia	kW	-	Trifazis
Visa leistinoji naudoti galia	kW	-	Trifazis
Komerčinės apskaitos spintos spalva:			

1. Šios elektros tinklų ir įrenginių perkėlimo (rekonstravimo) sąlygos išduotos atsakant į Kliento pateiktą paraišką Nr. 24-52954 dėl AB "Energijos skirstymo operatoriaus" (toliau - Bendrovė) elektros tinklų ir įrenginių perkėlimo/ rekonstravimo.

2. Nuosavybės ir turto eksploatavimo riba nustatoma

3. Kliento veiksmai įgyvendinant sąlygas:

3.1. Užsisakykite Bendrovei priklausančių inžinerinių tinklų ir/arba elektros įrenginių perkėlimo / rekonstravimo / apsaugojimo projektą (pasirinkite nepriklausomą reikiamą kvalifikaciją turinčią projektavimo įmonę) pagal šių prijungimo sąlygų techninius sprendinius.

3.2. Parengus projektą (skaitmeninę versiją) ir pasirašius „Inžinerinių tinklų projektavimo sutartį“ https://www.eso.lt/lt/eso-partneriams/projektuotojams_2205/elektros-dalis/inzineriniu-tinklu-projektavimo-sutartis.html kaip lydinčius dokumentus pateikite per <https://www.eso.lt/lt/eso-partneriams/elektros-partneriams/dokumentu-pateikimas.html>.

3.3. Susipažinkite su Bendrovei priklausančių inžinerinių tinklų ir/arba elektros įrenginių iškėlimo (rekonstrukcijos) paslaugos sutartimi ir sumokėkite įmoką. Atlikti apmokėjimą galite prisijungę Bendrovės savitarnoje www.eso.lt/savitarna, skiltyje „Paraiškos“.

3.4. Svarbi informacija:

3.4.1. Rekonstruojant ar perkeliant Bendrovei priklausančias anksčiau kaip prieš 20 metų įrengtas 0,4 - 10 kV elektros oro linijas ir (ar) oro kabelių linijas, išskyrus transformatorių pastotes, transformatorines, skirstomuosius punktus, kliudančias statinių statybai ar dėl kitų priežasčių, Jūs Bendrovei apmokėsite 50% patirtų išlaidų rekonstruojant ar perkeliant minimus elektros tinklus. Kitiems rekonstruojamiems ar perkeliamiems elektros tinklams ir (ar) įrenginiams prijungimo įmoka yra lygi viešąjį pirkimą laimėjusio rangovo bei Bendrovės sunaudotų medžiagų ir kitų išlaidų, tiesiogiai susijusių su šių Prijungimo sąlygų įgyvendinimo faktine kaina (tai yra su Bendrove atsiskaitysite 100%). Rekonstruotų ar perkeltų

Klientų aptarnavimas

Klientų aptarnavimo tel. 1852 arba 8 697 61 852*
Nemokama elektros sutrikimų linija 1852
Nemokama dujų sutrikimų linija 1804
Svetainė www.eso.lt

*Ilgasis numeris apmokestinamas pagal kliento ryšio operatoriaus plano įkainius

Įmonės rekvizitai

AB „Energijos skirstymo operatorius“
Laisvės pr. 10, LT-04215 Vilnius, Lietuva
El. p. info@eso.lt
Juridinio asmens kodas 304151376
PVM kodas: LT100009860612
Registro tvarkytojas VĮ Registrų centras
E. pristatymas 304151376

Bendrovė tvarko Jūsų asmens duomenis tik teisės aktuose apibrėžtais teisėtais pagrindais. detalesnė informacija apie Jūsų asmens duomenų tvarkymo sąlygas ir susijusias teises viešai skelbiama Bendrovės interneto svetainėje www.eso.lt

skirstomųjų tinklų nuosavybė nekeičiama.

3.4.2. Pagal Jūsų parengtą ir su Bendrove suderintą projektą, turite galimybę pasirinkti nepriklausomą rangovą, kuris organizuos ir vykdys skirstomojo elektros tinklo įrengimo darbus. Plačiau skaitykite www.eso.lt/lt/namams/elektra/paslaugos_fast-track-modelis.

3.5. Techniniai reikalavimai elektros tinklo dalies projektavimui:

3.5.1. Suprojektuoti Bendrovei priklausančių inžinerinių, telekomunikacinių tinklų, elektros įrenginių trukdančių vykdyti statybos ar rekonstrukcijos darbus pertvarkymą, perkėlimą, rekonstravimą, apsaugojimą, išmontavimą ir/arba iškėlimą. Projekte numatyti iškeliamų ir Bendrovei priklausančių apskaitos prietaisų grąžinimą.

3.5.2. Projektuojant tinklų ir/arba įrenginių pertvarkymą įvertinti, kad po darbų įgyvendinimo būtų atstatytas Elektros energijos tiekimas esamiems elektros energijos klientams.

3.5.3. Anksčiau nei prieš 20 metų įrengtas 0,4-10 kV elektros oro ir oro kabelių linijas išskirti atskira sąmata. Elektros oro ir oro kabelių linijų amžių galite patikrinti https://www.eso.lt/lt/verslui/elektra_99/paslaugos-ir-elektros-prietaisu-remontas/elektros-oro-ir-oro-kabeliu-liniju-amzius.html.

4. AB „Energijos skirstymo operatorius“ veiksmai įgyvendinant Objekto prijungimą:

4.1. Bendrovė pagal kliento parengtą ir suderintą projektą atliks rangos darbus.

5. Kita informacija

5.1. Elektros energijos prijungimo procesą galite stebėti AB „Energijos skirstymo operatorius“ savitarnos svetainėje, kurią rasite www.eso.lt, skiltyje.

Daugiau aktualios informacijos dėl elektros įrenginių prijungimo tolimesnių žingsnių bei kitų AB „Energijos skirstymo operatorius“ teikiamų paslaugų galite rasti www.eso.lt arba kilus papildomiems klausimams Jums gali padėti Jūsų asmeninis vadybininkas, kurio kontaktus rasite prisijungę prie savo paskyros savitarnos svetainėje, kurią rasite www.eso.lt.

Skambučiai apmokestinami pagal Jūsų pasirinkto ryšio operatoriaus taikomą tarifą ar mokėjimo planą.

Klientų aptarnavimas

Klientų aptarnavimo tel. 1852 arba 8 697 61 852*

Nemokama elektros sutrikimų linija 1852

Nemokama dujų sutrikimų linija 1804

Svetainė www.eso.lt

*Ilgasis numeris apmokestinamas pagal kliento ryšio operatoriaus plano įkainius

Įmonės rekvizitai

AB „Energijos skirstymo operatorius“

Laisvės pr. 10, LT-04215 Vilnius, Lietuva

El. p. info@eso.lt


Juridinio asmens kodas 304151376


PVM kodas: LT100009860612

Registro tvarkytojas VĮ Registrų centras

E. pristatymas 304151376

Bendrovė tvarko Jūsų asmens duomenis tik teisės aktuose apibrėžtais teisėtais pagrindais. detalesnė informacija apie Jūsų asmens duomenų tvarkymo sąlygas ir susijusias teises viešai skelbiama Bendrovės interneto svetainėje www.eso.lt

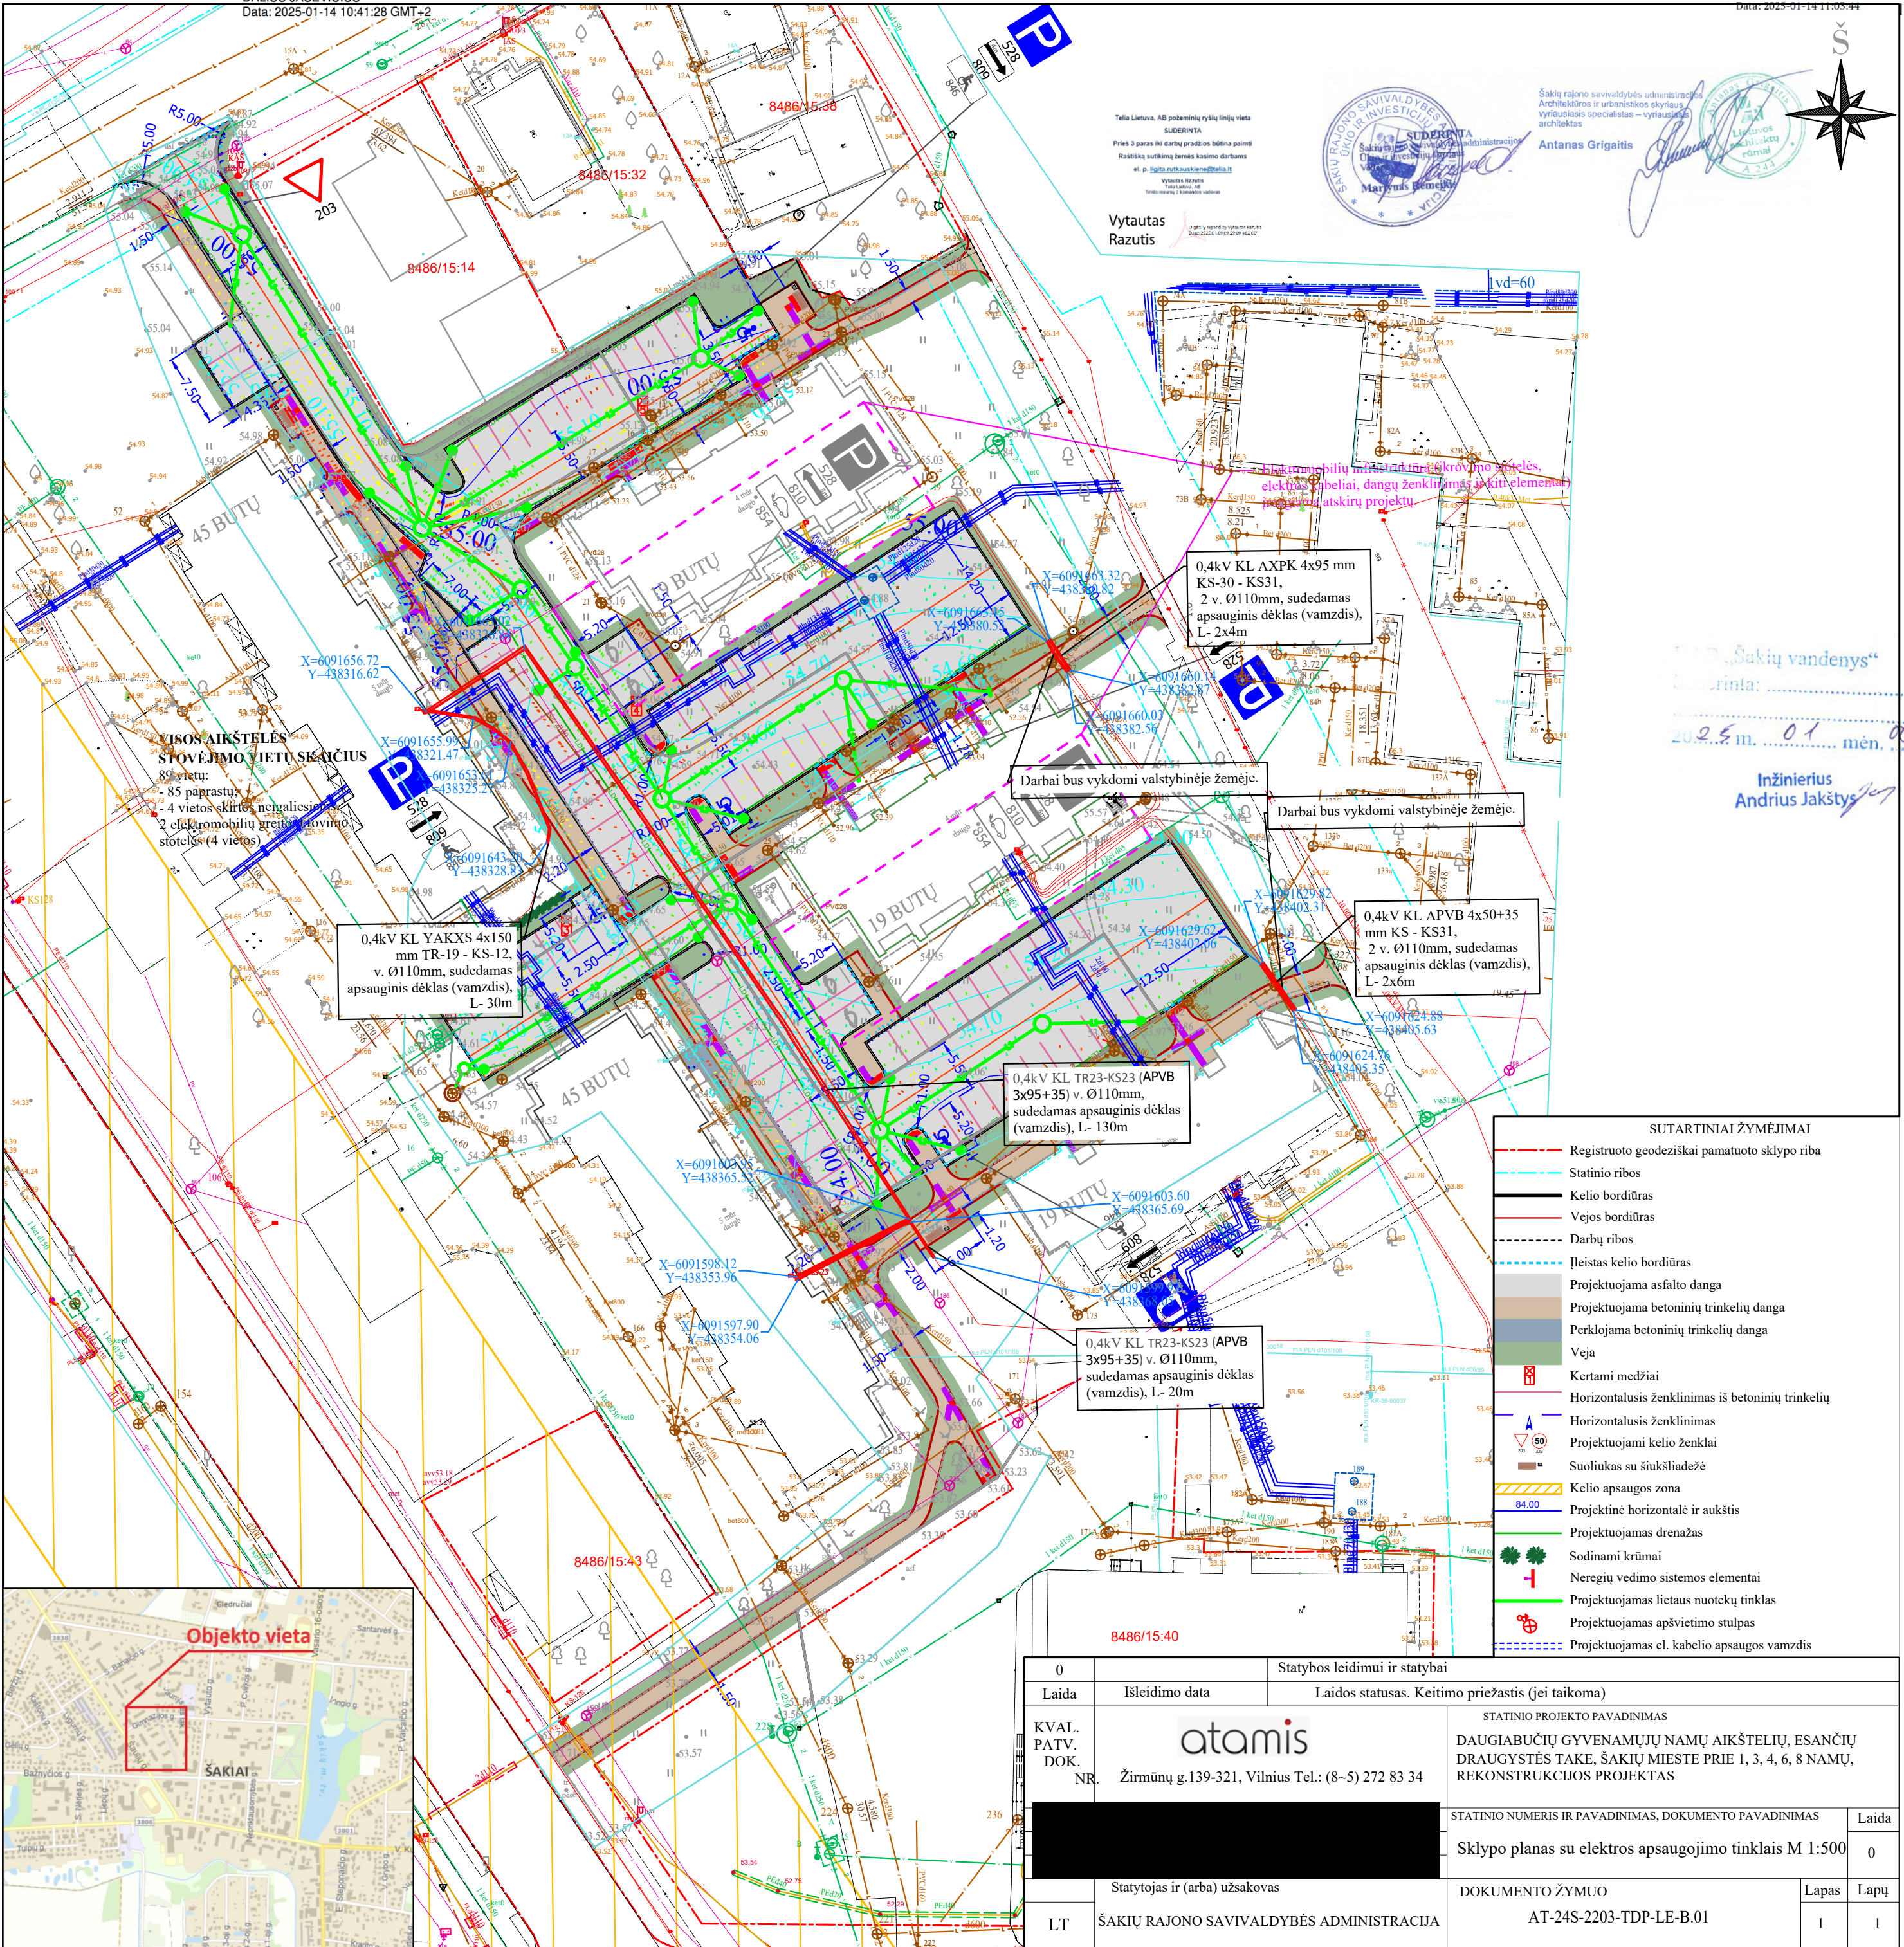

0	Statybos leidimui ir statybai	
Laida	Išleidimo data	Laidos statusas. Keitimo priežastis (jei taikoma)
KVAL. PATV. DOK. NR.	<div></div> <div>Žirmūnų g.139-321, Vilnius Tel.: (8-5) 272 83 34</div>	STATINIO PROJEKTO PAVADINIMAS DAUGIABUČIŲ GYVENAMŲJŲ NAMŲ AIKŠTELIŲ, ESANČIŲ DRAUGYSTĖS TAKE, ŠAKIŲ MIESTE PRIE 1, 3, 4, 6, 8 NAMŲ, REKONSTRUKCIJOS PROJEKTAS
<div></div>		STATINIO NUMERIS IR PAVADINIMAS, DOKUMENTO PAVADINIMAS
<div></div>		Laida
<div></div>		Sklypo planas su elektros apsaugojimo tinklais M 1:500
<div></div>		0
	Statytojas ir (arba) užsakovas	DOKUMENTO ŽYMUO
		Lapas
LT	ŠAKIŲ RAJONO SAVIVALDYBĖS ADMINISTRACIJA	Lapų
		1
		1



**ŠAKIŲ RAJONO SAVIVALDYBĖS ADMINISTRACIJOS
ŪKIO IR INVESTICIJŲ SKYRIUS**

UAB „Atamis“
Žirmūnų g. 139-321
09120 Vilnius
info@atamis.lt

2024-10- Nr.

DĖL PRITARIMO PROJEKTO Nr.AT-24S-2203 SPRENDINIAMS

Atsižvelgiant į UAB „Atamis“ pateiktą techninį darbo projektą „Automobilių stovėjimo (kiemo), pėsčiųjų takų rekonstravimo ir lietaus nuotekų tinklų statybos, esančių Draugystės take 1,3,4,6,8 Šakių mieste“ (toliau – Projektas), informuojame, kad su Projekto Nr. AT-24S-2203 sprendiniais esame susipažinę ir jiems pritariame.

Ūkio ir investicijų skyriaus vedėjas

Martynas Remeikis

Laimutis Kasparavičius, tel. +370 (345) 66121, el. p. laimutis.kasparavicius@sakiai.lt

DETALŪS METADUOMENYS	
Dokumento sudarytojas (-ai)	Šakių rajono savivaldybės administracija
Dokumento pavadinimas (antraštė)	Dėl pritarimo projekto Nr.At-24s-2203 (aikštelė, LN prie Draug. takas 1,3,4,6,8) sprendiniam
Registracija #1	
Dokumento registracijos data ir numeris	2024-10-15T16:41:51+03:00, S E-2116
Dokumento specifikacijos identifikavimo žymuo	ADOC-V1.0
Parašas #1	
Parašo paskirtis	Pasirašymas
Parašą sukūrusio asmens vardas, pavardė ir pareigos	Martynas Remeikis Vedėjas
Parašo sukūrimo data ir laikas	2024-10-15T16:38:28.0000000+03:00
Parašo formatas	XAdES
Laiko žymoje nurodytas laikas	-
Informacija apie sertifikavimo paslaugų teikėją	EID-SK 2016, AS Sertifitseerimiskeskus EE
Sertifikato galiojimo laikas	2028-08-07T23:59:59+03:00
Informacija apie būdus, naudotus metaduomenų vientisumui užtikrinti	Metaduomenų vientisumas užtikrintas elektroniniais parašais
Pagrindinio dokumento priedų skaičius	0
Pagrindinio dokumento pridedamų dokumentų skaičius	0
Programinės įrangos, kuria naudojantis sudarytas elektroninis dokumentas, pavadinimas	Elpako v.20241003.2
Informacija apie elektroninio dokumento ir elektroninio (-ių) parašo (-ų) tikrinimą (tikrinimo data)	Tikrinant dokumentą nenustatyta jokių klaidų 2024-10-16 11:54:50

Projekto derinimo suvestinė

Nr.	Sritys	Atsakingas asmuo	Data	Būsena	Pastabos	Failo pavadinimas
1.	Dujos	Renaldas Balzaraitis	2024-11-14	Pritarta	1. Prieš darbų pradžią gauti ESO sutikimą žemės kasimo darbams dujų bei elektros tinklų apsaugos zonoje. 2. Prieš darbų vykdymą, dujų ir elektros tinklų parodymui išsikviesti ESO atstovą. 3. Dujotiekio altitudes tikslinti vietoje atliekant kontrolinius dujotiekio atkasimus. 4. Žemės kasimo darbus dujotiekio apsaugos zonoje vykdyti tik rankiniu būdu arba imtis kitokių priemonių dujotiekio apsaugojimui nuo pažeidimų. 5. Vykdam darbus, klojant komunikacijas išlaikyti minimalius leidžiamus vertikalius ir horizontalius atstumus iki dujotiekio, apsaugoti juos nuo pažeidimų. Neišlaikant atstumų iki dujotiekio, įrengti papildomas apsaugos priemones arba jį iškelti." 6. Prieš 2-3 mėn. iki darbų pradžios, kreiptis į ESO dėl dujų tinklų apsauginės dangos patikrinimo, esant poreikiui sudaryti sąlygas ESO sutvarkyti nustatytus defektus iki naujos dangos įrengimo. Neatsižvelgus į šią pastabą užsakovas turės padengti visas naujų dangų ardymo/atstatymo išlaidas. 7. Keičiant žemės paviršiaus altitudes ties dujų apskaitos spintelėmis, kreiptis į ESO dėl spintelės pakėlimo/pažeminimo.	-
2.	Elektra	Marius Balčiūnas	2024-11-13	Pritarta	-	-

Registracijos Nr.

P113638

Pasirašymo data

2024-11-14 12:54



**ŠAKIŲ RAJONO SAVIVALDYBĖS ADMINISTRACIJOS
ŪKIO IR INVESTICIJŲ SKYRIUS**

UAB „Atamis“
Žirmūnų g. 139-321
09120 Vilnius
info@atamis.lt

2024-10- Nr.

DĖL PRITARIMO PROJEKTO Nr.AT-24S-2203 SPRENDINIAMS

Atsižvelgiant į UAB „Atamis“ pateiktą techninį darbo projektą „Automobilių stovėjimo (kiemo), pėsčiųjų takų rekonstravimo ir lietaus nuotekų tinklų statybos, esančių Draugystės take 1,3,4,6,8 Šakių mieste“ (toliau – Projektas), informuojame, kad su Projekto Nr. AT-24S-2203 sprendiniais esame susipažinę ir jiems pritariame.

Ūkio ir investicijų skyriaus vedėjas

Martynas Remeikis

Laimutis Kasparavičius, tel. +370 (345) 66121, el. p. laimutis.kasparavicius@sakiai.lt

DETALŪS METADUOMENYS	
Dokumento sudarytojas (-ai)	Šakių rajono savivaldybės administracija
Dokumento pavadinimas (antraštė)	Dėl pritarimo projekto Nr.At-24s-2203 (aikštelė, LN prie Draug. takas 1,3,4,6,8) sprendiniam
Registracija #1	
Dokumento registracijos data ir numeris	2024-10-15T16:41:51+03:00, S E-2116
Dokumento specifikacijos identifikavimo žymuo	ADOC-V1.0
Parašas #1	
Parašo paskirtis	Pasirašymas
Parašą sukūrusio asmens vardas, pavardė ir pareigos	Martynas Remeikis Vedėjas
Parašo sukūrimo data ir laikas	2024-10-15T16:38:28.0000000+03:00
Parašo formatas	qes
Laiko žymoje nurodytas laikas	-
Informacija apie sertifikavimo paslaugų teikėją	EID-SK 2016, AS Sertifitseerimiskeskus EE
Sertifikato galiojimo laikas	2028-08-07T23:59:59+03:00
Informacija apie būdus, naudotus metaduomenų vientisumui užtikrinti	Metaduomenų vientisumas užtikrintas elektroniniais parašais
Pagrindinio dokumento priedų skaičius	0
Pagrindinio dokumento pridedamų dokumentų skaičius	0
Programinės įrangos, kuria naudojantis sudarytas elektroninis dokumentas, pavadinimas	Elpako v.20241003.2
Informacija apie elektroninio dokumento ir elektroninio (-ių) parašo (-ų) tikrinimą (tikrinimo data)	Tikrinant dokumentą nenustatyta jokių klaidų 2024-12-18 16:50:28