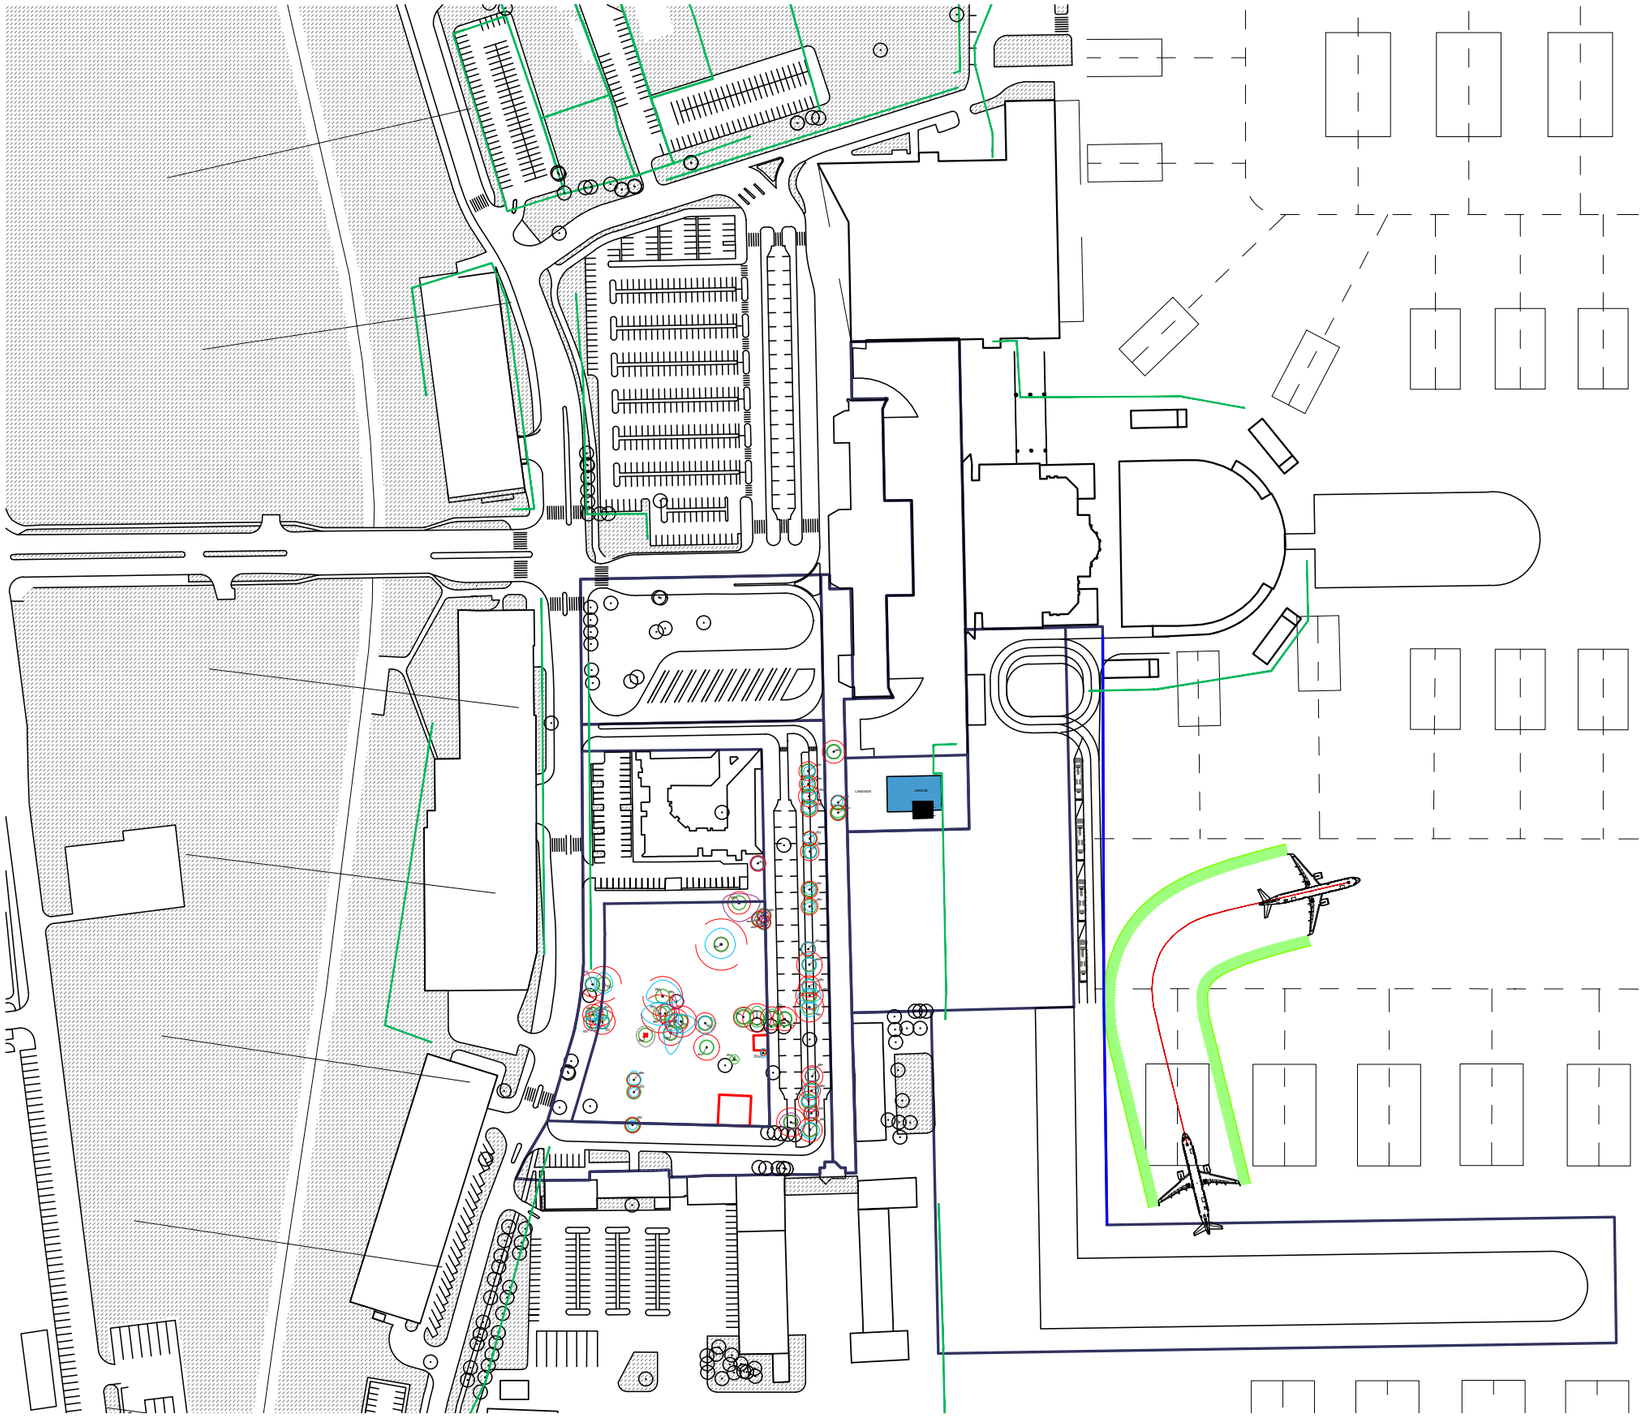3 PRIEDAS
APRIBOJIMŲ SCHEMA (DWG)