


Sklypo plotas 37974 m²

Savivaldybė	Kupiškio r.
Seniūnija	
Gyvenamoji vietovė	Kupiškio m.
Gatvė, namo Nr.	Jaunimo g. 2

Gretimybė	Gretimo žemės sklypo kadastro Nr.	Pastabos
1-2		Povilo Zulono g-vė
2-4	5720/ 0006: 27	
4-6		proj.pravažiavimas -15-
6-10		LŽF
10-13-1		Jaunimo g-vė
14-17-14		Jaunimo g. 2A

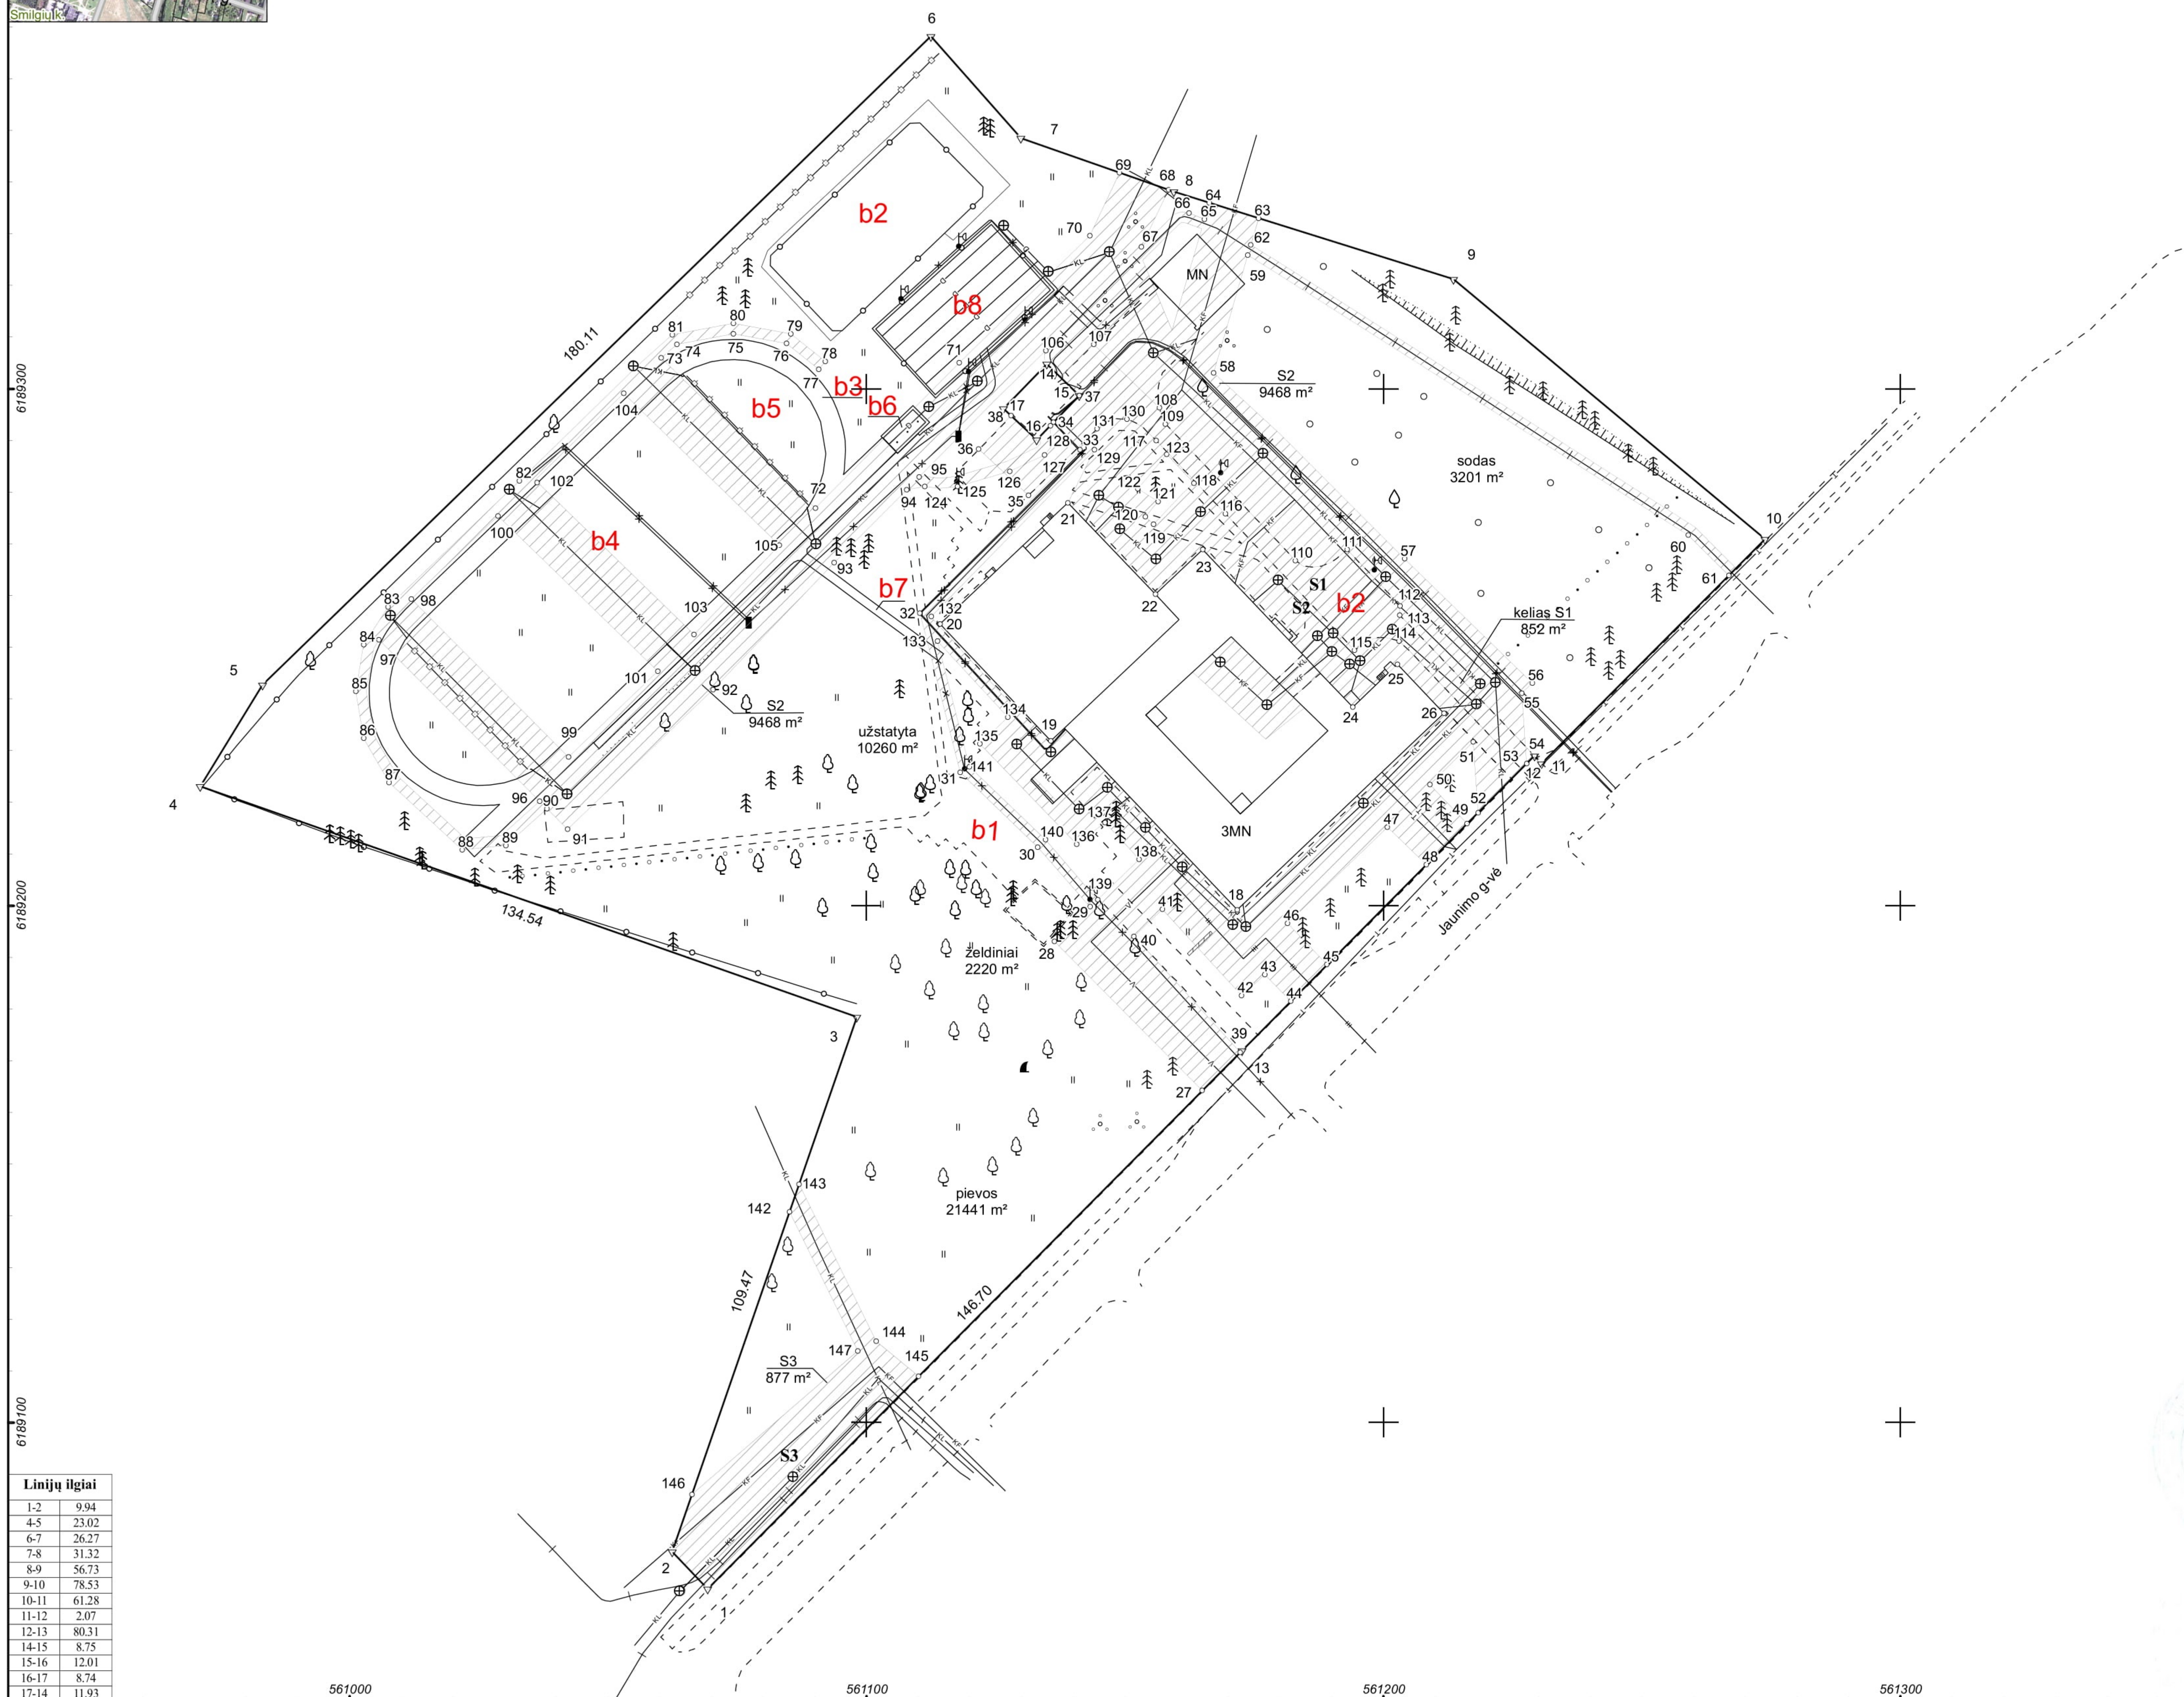

Su pagal 2014 m. lapkričio mėn. 13 d. atliktą žemės sklypo ribų paženklinimą-parodymą parengtame žemės sklypo plane išbraizytais ribomis ir apskaičiuotu žemės sklypo plotu sutinku:

1. Lietuvos Respublika
(vardas, pavardė) (parašas) (data)

2. Kupiškio Povilo Matulionio progimnazija

Turto patikėjimo teisė

Linvydas Lotyys


(vardas, pavardė)

[Signature]

(parašas)

2020-10-11

(data)



MB "Gerdmatika"

įmonės kodas: 304173013

Tel. 8-653-12 534 el.p. info@gerdmatika.lt

adresas: Gedinimo g. 36 II a., Kupiškis

matininko pažymėjimo Nr. 2M-M-2016

www.gerdmatika.lt

Pareigos	Parašas	Vardas ir pavardė	Data
		SAULIUS JANUŠKA	2020-10-0
Matininko kvalifikacijos pažymėjimo Nr.: 2M-M-2016		GEO OBJEKTO KODAS: 4400-3841-8625	

