


Valstybės įmonė Žemės ūkio duomenų centras, kodas: 306205513, adresas: Vilnius, Vinco Kudirkos g. 18-1 kontaktinis adresas (-ai): Kaunas, Partizanų g. 47-55, d. pašto adresas (-ai): reda.misauskienė@zudc.lt, tel.: + 370 620 727 45		
Matininko kvalifikacijos pažymėjimo Nr.	Pareigos	Vardas ir pavardė
2M-M-2364	Matininkė	REDA MIŠAUSKIENĖ
Adresas:Kauno m. sav. Kauno m. Jėgainės g. 12C		
Pastato žymėjimas plane	2P1/p	
Kadastro duomenų nustatymo data	2023-06-14	
Plano parengimo data	2023-06-14	
Mastelis	1:200	

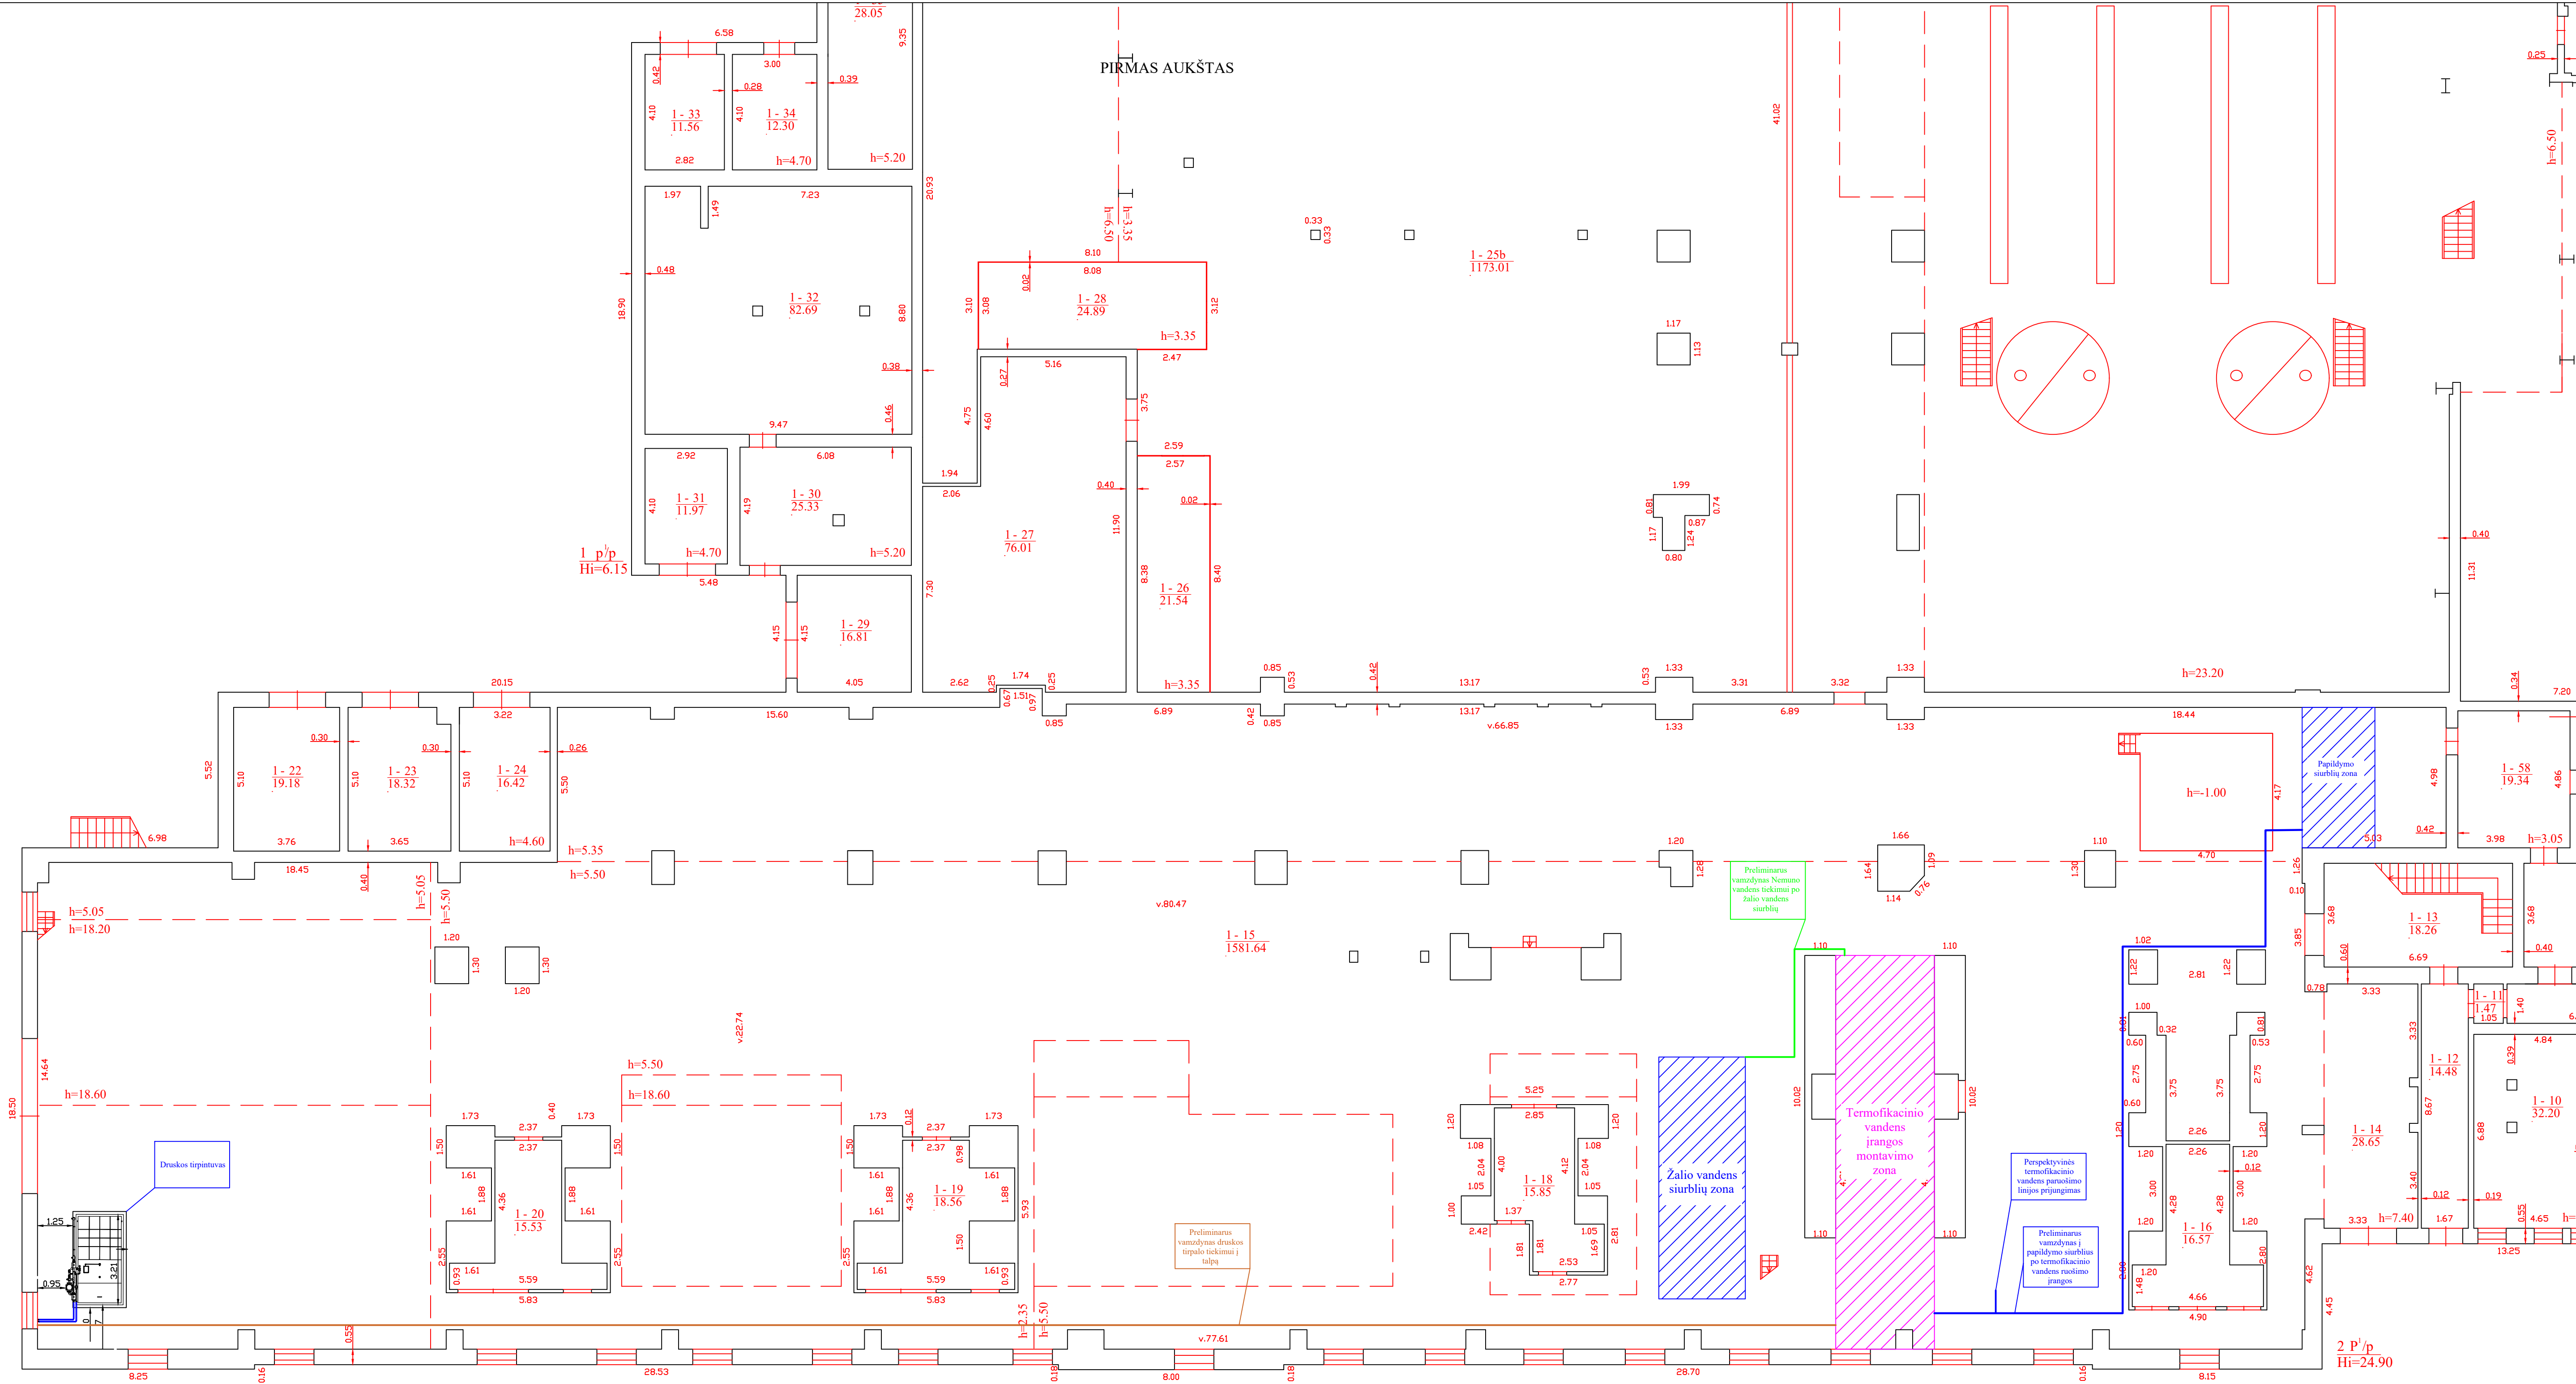

PIRMAS AUKŠTAS

1 p/p
Hi=6.15

1-25b
1173.01

1-15
1581.64

Preliminarus
vandens tiekimo į
talpą

Preliminarus
vandens tiekimo į
siurblių

Žalio vandens
siurblių zona

Termofikacinio
vandens įrangos
montavimo zona

Perspektyvinis
termofikacinio
vandens ruošimo
įrangos

Preliminarus
vandens tiekimo į
siurblių

2 P/p
Hi=24.90