


SEPTINTAS AUKŠTAS

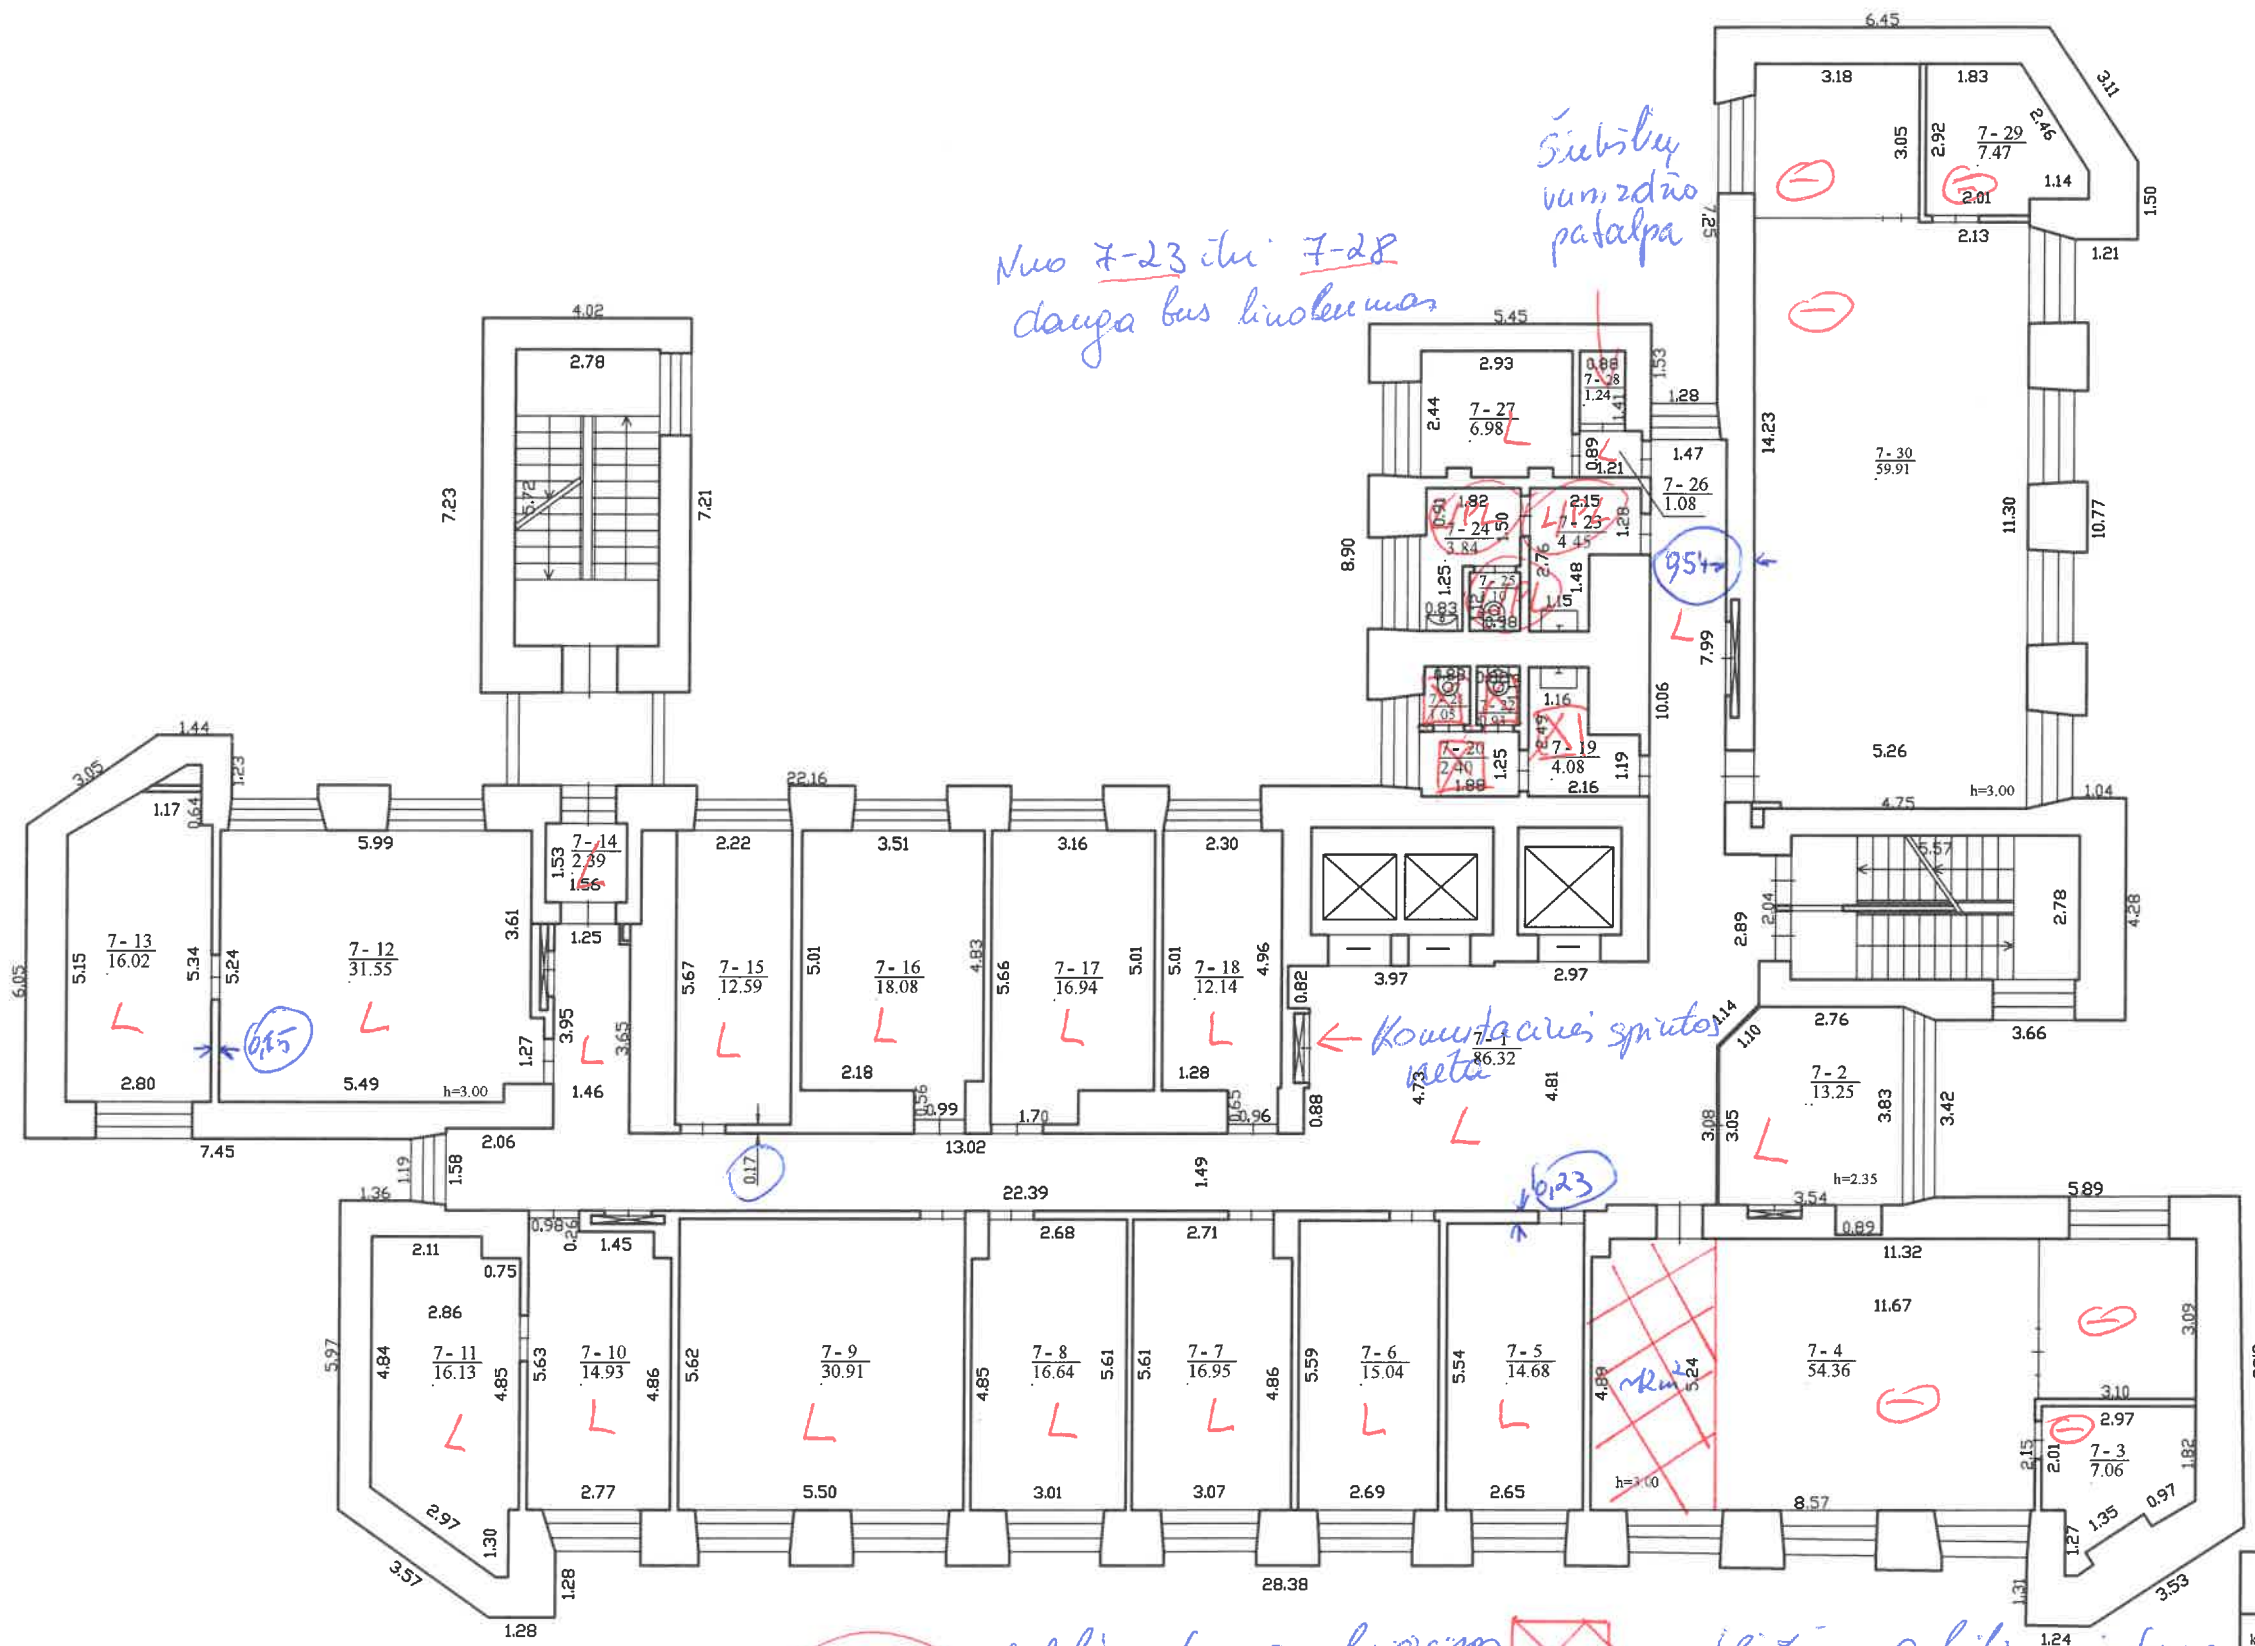

- LIPL** - plytelės dauga linoleumas
- X** - keičiama lubinė dauga
- ⊖** - keičiama grindų dauga
- L** - linoleumas
- X** - bus plytelės dauga




1179839334

el. pašto adresas (-ai): agatamordas@gmail.com, tel.: +370 603 681 61		
Matininko kvalifikacijos pažymėjimo Nr.	Pareigos	Vardas ir pavardė
M-765	Matininkė	AGATA MORDAS
Adresas: Vilniaus m. sav. Vilniaus m. Saltoniškių g. 19		
Pastato žymėjimas plane	1B12/p	
Kadastro duomenų nustatymo data	2025-05-06	
Plano parengimo data	2025-05-27	
Mastelis	1:100	

visame aulste

SEPTINTAS AUKŠTAS

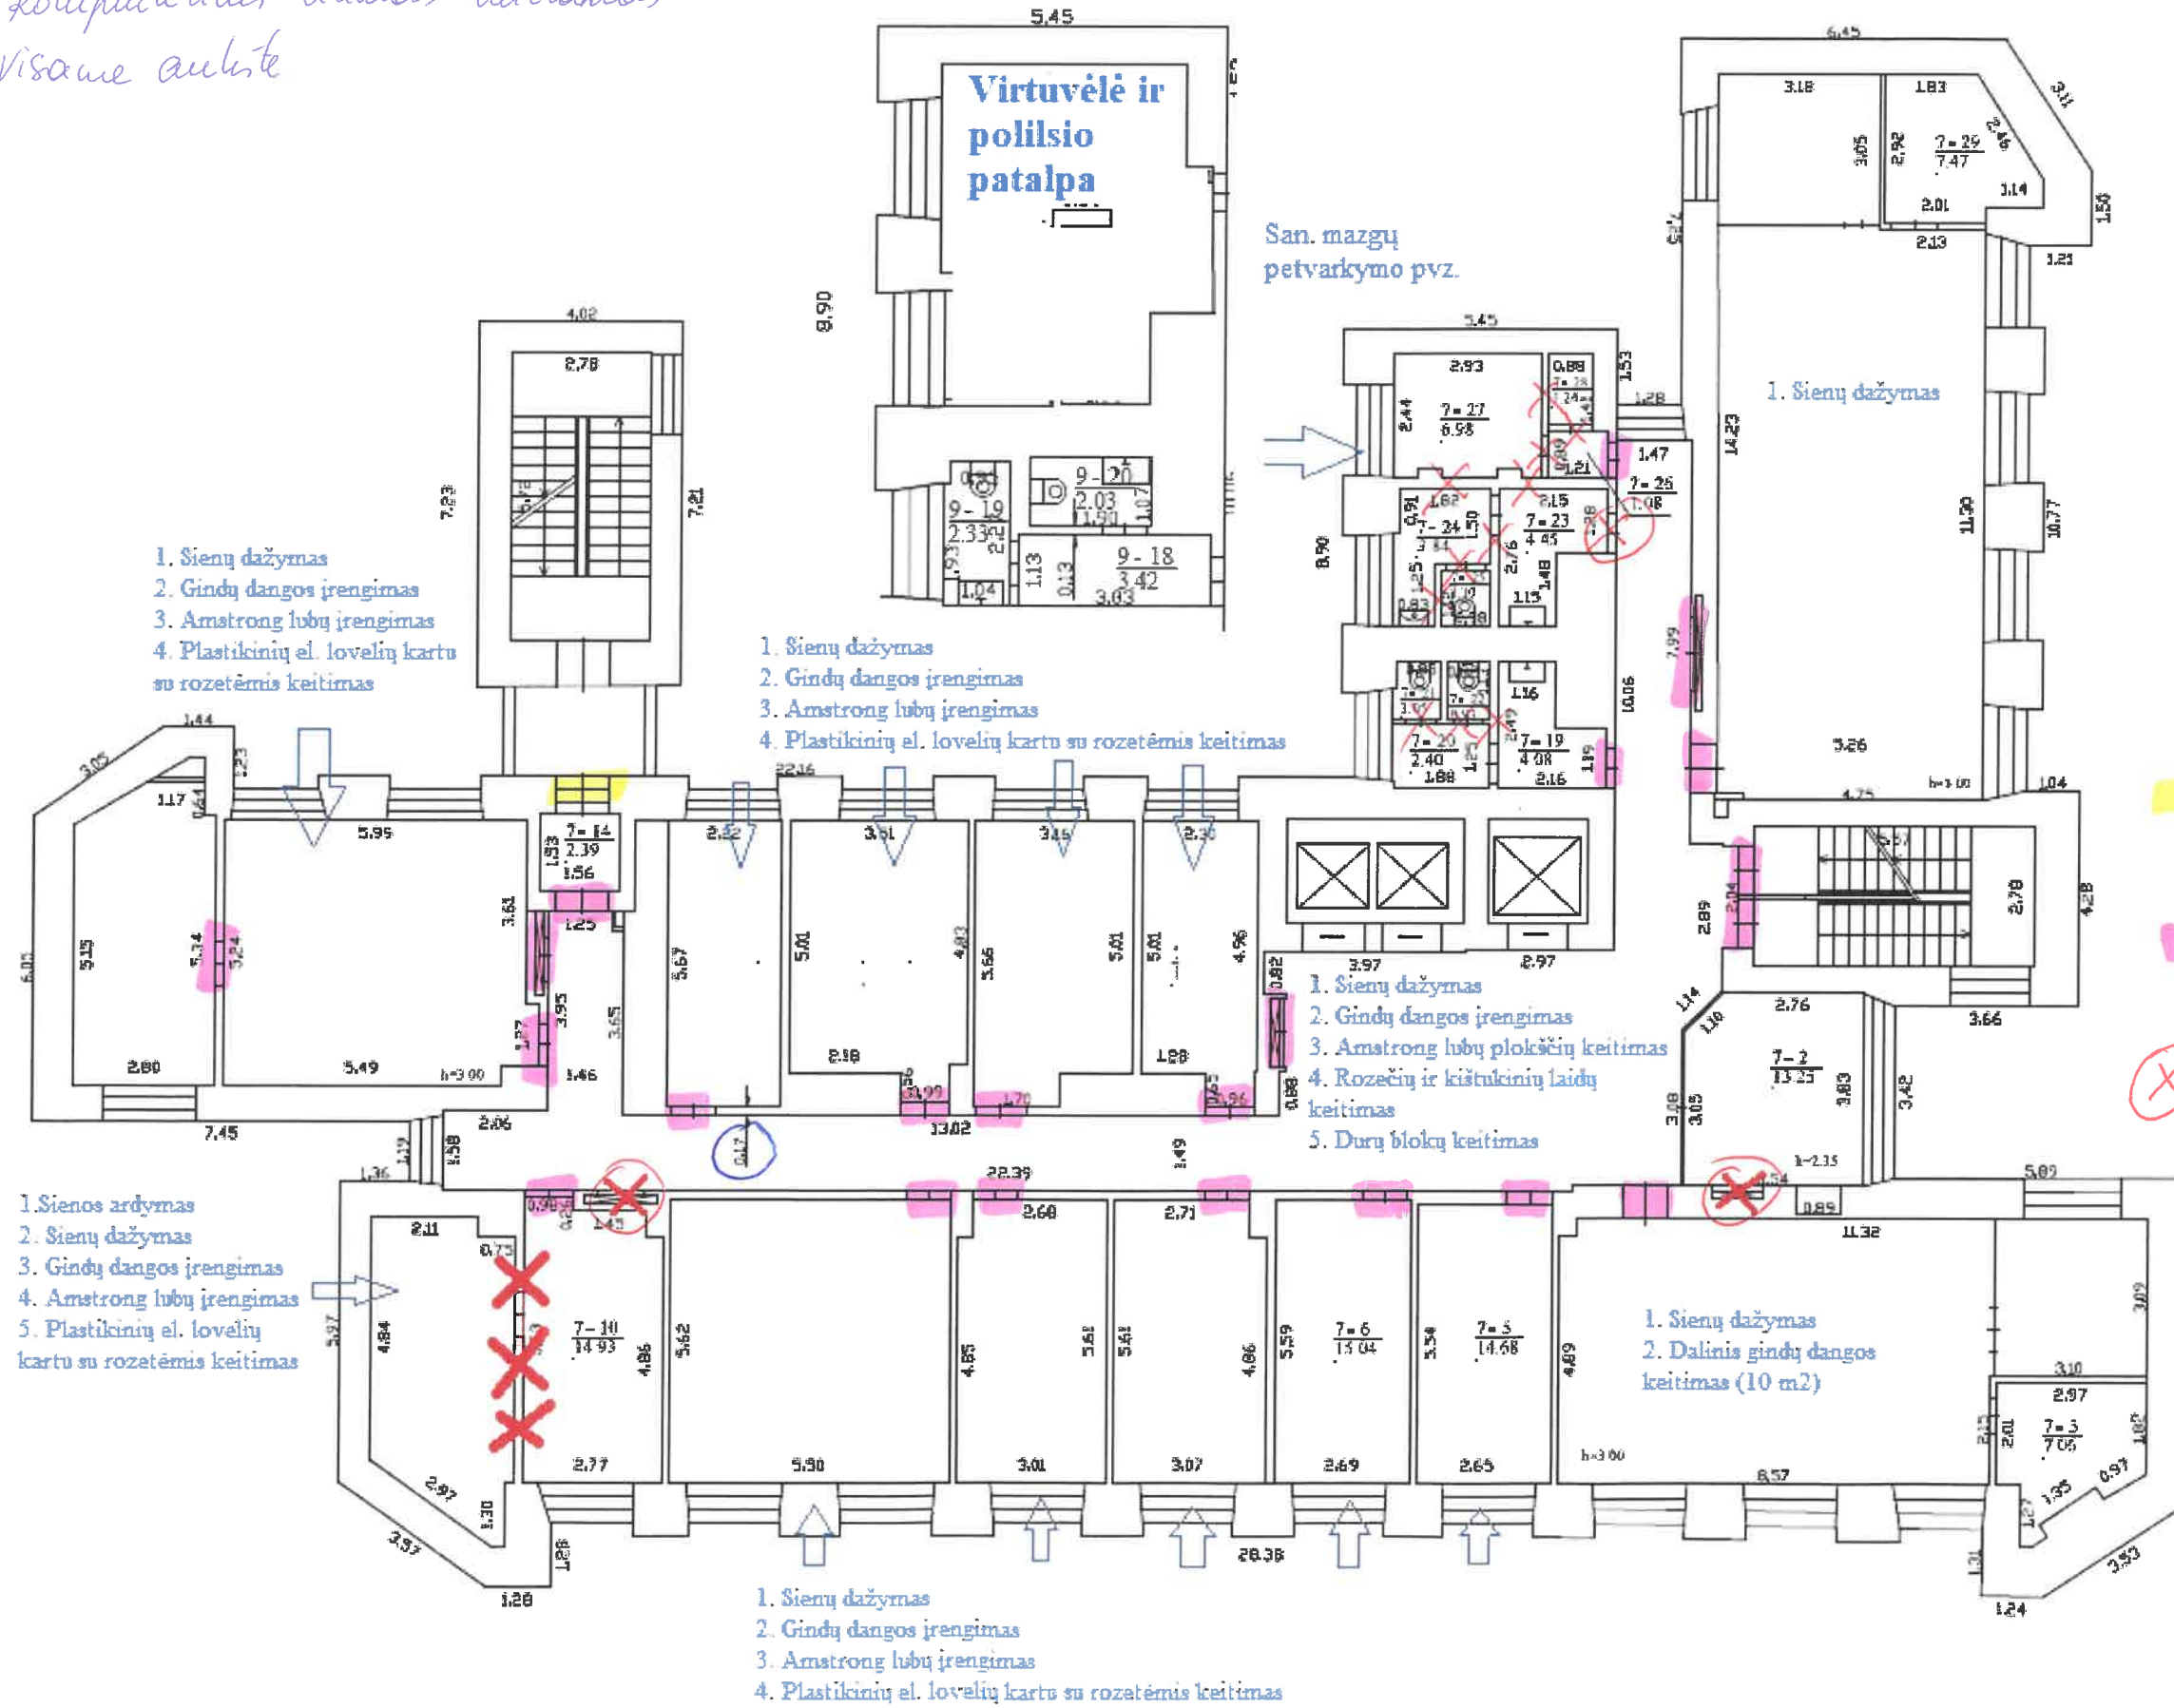


1.1.1

Keičiamos 22 vnt
daug


(X) uzdaromus durus
augos




1179334234

AŠTUNTAS AUKŠTAS

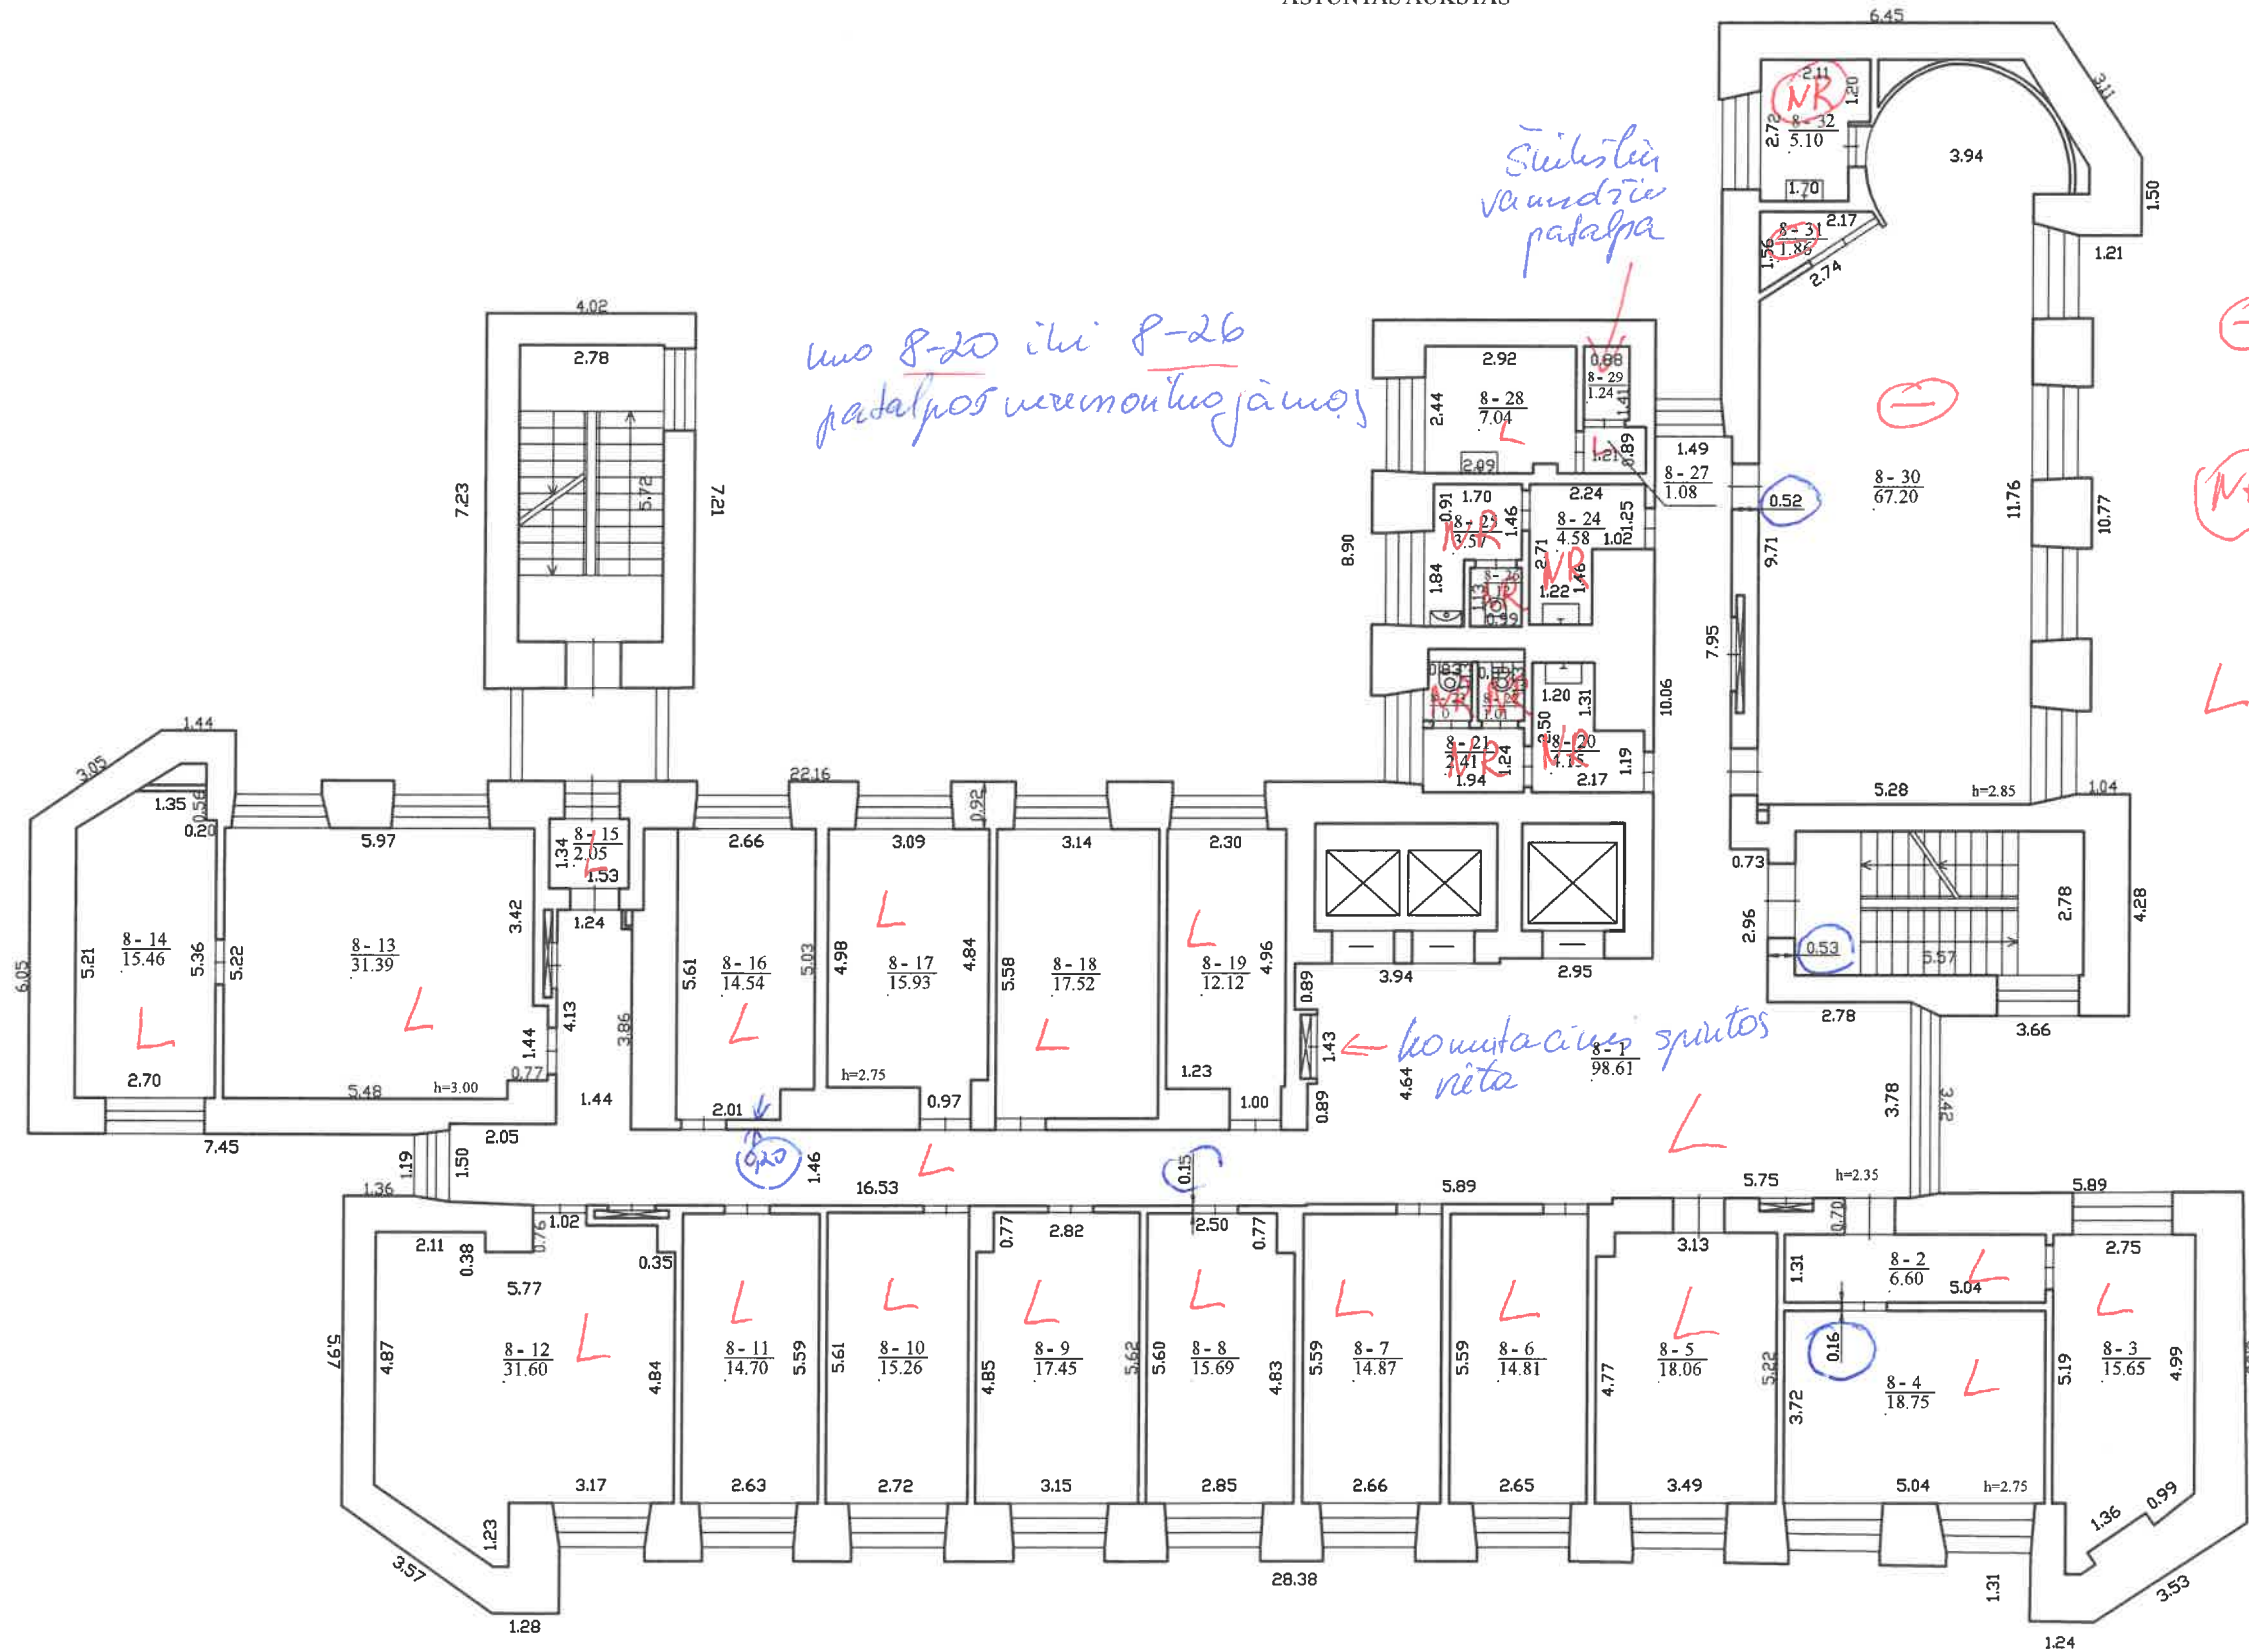


patalpos


el. pašto adresas (-ai): agatamordas@gmail.com, tel.: + 370 603 681 61

Matininio kvalifikacijos pažymėjimo Nr.	Pareigos	Vardas ir pavardė
2M-M-765	Matininkė	AGATA MORDAS

Adresas: Vilniaus m. sav. Vilniaus m. Saltoniškių g. 19

Pastato žymėjimas plane	1B12/p
Kadastro duomenų nustatymo data	2025-05-06
Plano parengimo data	2025-05-27
Mastelis	1:100



1179839334

AŠTUNTAS AUKŠTAS

Kompiuteris tikslus brėžimas
visame aukšte

Virtuvės įrengimas



Sienų ardymas



1. Sienų dažymas
2. Grindų dangos keitimas
3. Palstikinių lovelių su el. rozetėmis keitimas
4. Armstrong lubų įmontavimas

1. Sienų dažymas
2. Grindų dangos keitimas
3. Palstikinių lovelių su el. rozetėmis keitimas

1. Sienų dažymas
2. Grindų dangos keitimas
3. Armstrong lubų plokščių keitimas
4. Rozečių ir jungiklių keitimas
5. Durų bloko iš koridoriaus keitimas

1. Sienų dažymas
2. Grindų dangos keitimas
3. Palstikinių lovelių su el. rozetėmis keitimas

uždaryma durų anga
tik iš koridoriaus
xardomos pertvaros

keičiamos lauko durys -
1vnt

keičiamos durys - 2vnt

x uždarymos durų
angos

nauja durų
anga + durys



117983444

