





1 C³/p
Hi=7.30



1116834722


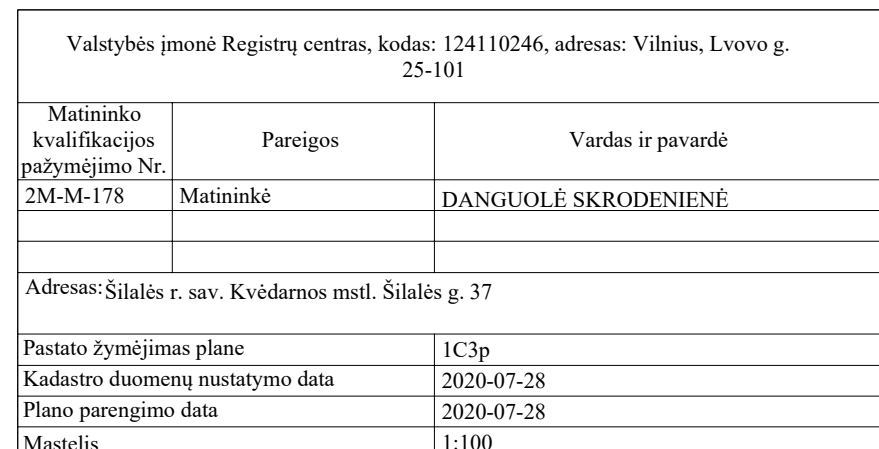

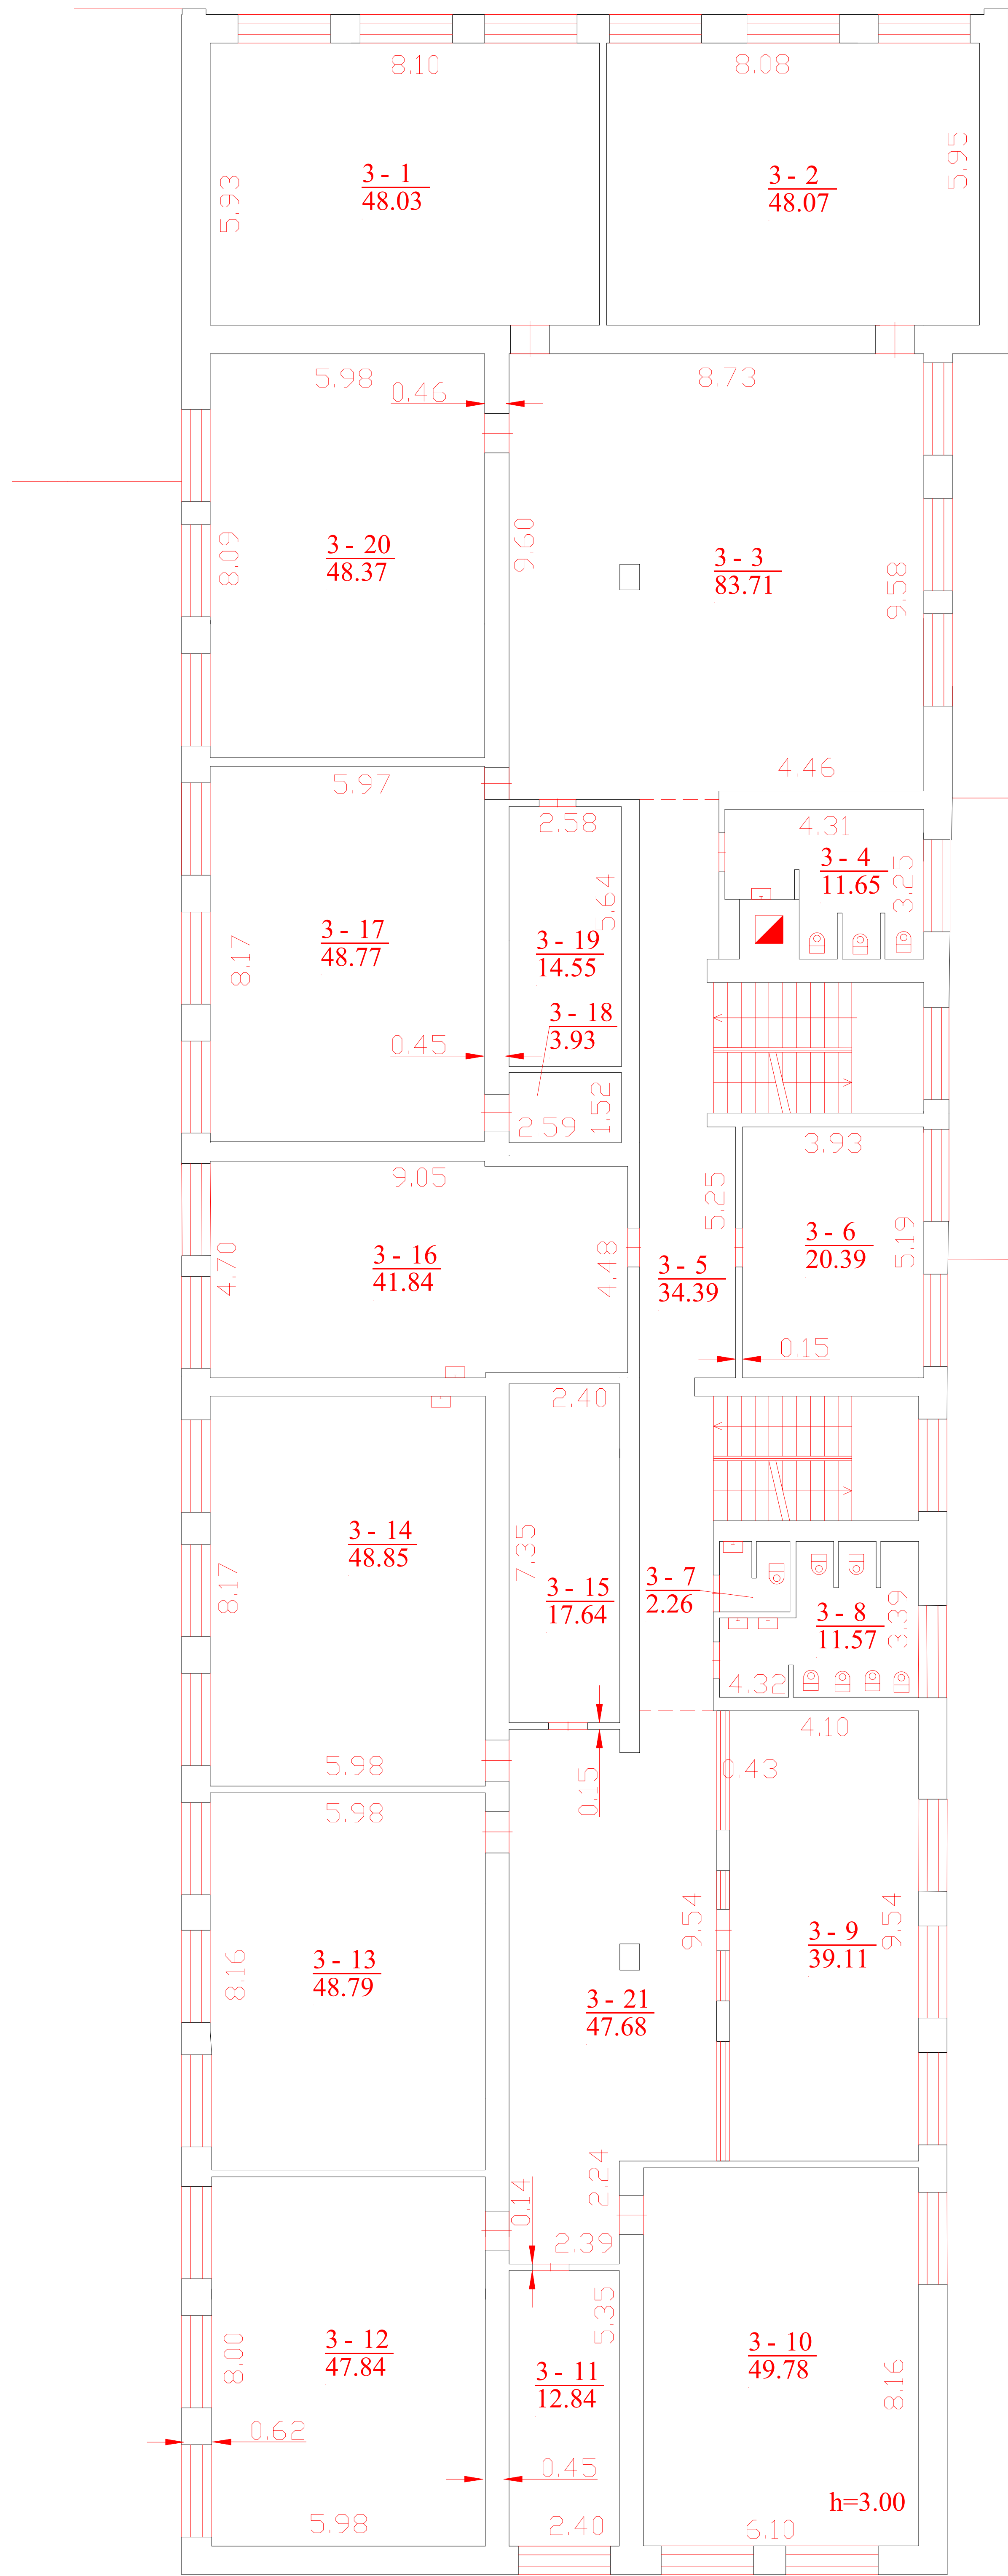

Kadastro duomenų nustatymo data	2020-07-28	
Plano parengimo data	2020-07-28	
Mastelis	1:100	

