

VIEŠŲJŲ ERDVIŲ KOMPLEKSINIO SUTVARKYMO, KITŲ INŽINERINIŲ STATINIŲ IR SUSISIEKIMO KOMUNIKACIJŲ – PĖSČIŲJŲ TAKO TOTORIŠKIŲ EŽERO PAKRANTĖJE (ATKARPA NUO VYTAUTO G. 87 IKI SKLYPO KAD. NR. 7977/7001:6), TRAKUOSE STATYBOS SUPAPRASTINTAS PROJEKTAS

STATINIO PROJEKTO PAVADINIMAS

UŽSAKOVAS	Trakų rajono savivaldybės administracija Vytauto g. 33, LT- 21106 Trakai
STATYTOJAS	Trakų rajono savivaldybė Vytauto g. 33, LT- 21106 Trakai
STATINIO (STATINIŲ) PAVADINIMAS	Susisiekimo komunikacijos. F kategorijos gatvė – pėsčiųjų takas. Inžineriniai tinklai. Elektros tinklai. Kiti inžineriniai statiniai.
STATINIO STATYBOS RŪŠIS	Naujo statinio statyba
STATINIO PROJEKTO NUMERIS	9003
STATINIO KATEGORIJA	Nesudėtingas statinys
STATINIO PROJEKTO ETAPAS	Supaprastintas statybos projektas
STATINIO PROJEKTO DALIS	Bendrosios dalies priedas Nr. 1. Inžineriniai topografiniai (geodeziniai) tyrinėjimai
BYLOS ŽYMUO	BD-01_02
IŠLEIDIMO DATA	2025-03
BYLOS LAIDA	0
DOKUMENTO ŽYMUO	9003-XX-SSP-BD-01_02

PROJEKTUOTOJAS	KVALI PATVIRT. DOK. NR.	PAREIGOS	VARDAS, PAVARDĖ	PARAŠAS
UAB „Tyrens Lietuva“		Architektūros skyriaus vadovė	Agnė Peikštenienė	e-parašas
	29451	Statinio projekto vadovas	Dovydas Banys	e-parašas
	39928	Projekto koordinadorius	Rimantas Valančius	e-parašas

## MB „Geodezijos darbai“

OBJEKTAS Viešųjų erdvių ir želdynų kompleksinio sutvarkymo, kitų inžinerinių  
statinių ir susisiekimo komunikacijų – pėsčiųjų tako Trakuose statybos  
supaprastintas projektas ir projekto vykdymo priežiūra

UŽSAKOVAS UAB „Tyrens Lietuva“

DALIS Topografinis planas M1:500

### TECHNINĖ ATASKAITA

DIREKTORIUS

V. PANAVAS



## TURINYS

### 1. Teksto dokumentai

### Lapai

1. Aiškinamasis raštas..... 3.
2. Objekto geodezinis pagrindas.....4-5.
3. TIIS paslaugos ataskaita.....6-7.

### 2. Brėžiniai

4. Viešųjų erdvių ir želdynų kompleksinio sutvarkymo, kitų inžinerinių statinių ir susisiekimo komunikacijų pėsčiųjų tako Trakuose statybos supaprastintas projektas ir projekto vykdymo priežiūra. Topografinis planas M 1:500 ..... 8.

# Aiškinamasis raštas

## 1. Objektas, vykdytojai ir matavimų data

Užsakovas	UAB „Tyrens Lietuva“
Objekto pavadinimas	Viešųjų erdvių ir želdynų kompleksinio sutvarkymo, kitų inžinerinių statinių ir susisiekimo komunikacijų pėsčiųjų tako Trakuose statybos supaprastintas projektas ir projekto vykdymo priežiūra
Vykdytojas	V. Panavas
Matavimų data	2024-09-05

## 2. Plano koordinacių ir aukščių sistema, mastelis

Koordinacių sistema	LKS-94
Aukščių sistema	LAS07
Horizontalių laiptas	0,5 m
Plano mastelis	1 : 500

## 3. Naudoti geodeziniai prietaisai

GPNS imtuvas	Spectra SP60
Referencinis GPNS tinklas	LitPOS
Tacheometras	
Programinė įranga	Geo 3D 2023

## 4. Techniniai reglamentai

Matavimų tikslumas	GKTR 1.01:2023 „Topografinių objektų geodezinių matavimų atlikimo ir topografinių planų sudarymo tvarka“
Sutartiniai ženklai	GKTR 3.01:2020 „Išmatuotų topografinių ir inžinerinių tinklų objektų erdvinių duomenų rinkinys“

Parengė: inž. geodezininkas  
(pareigos)

V. Panavas  
(v. pavardė)

  
(parašas)

2024-10-01  
(data)

## GEODEZINIO PAGRINDO PERDAVIMO – PRIĖMIMO AKTAS NR.1

### Komisija sudaryta iš:

Statytojo (užsakovo) atstovo

(įmonės pavadinimas, pareigos, vardas, pavardė)

Projektuotojo atstovo

*MB "Geodezijos darbai" geodezininko  
(kvalifikacijos paž. Nr.1GKV-101) V. Panavo*

(įmonės pavadinimas, pareigos, vardas, pavardė)

Rangovo atstovo

(įmonės pavadinimas, pareigos, vardas, pavardė)

*Viešųjų erdvių ir želdynų kompleksinio sutvarkymo, kitų inžinerinių statinių ir  
susisiekimo komunikacijų pėsčiųjų tako Trakuose statybos supaprastintas  
projektas ir projekto vykdymo priežiūra*

(statinio pavadinimas)

geodezinio pagrindo įrengimą:

	Pateikta	Nepateikta
1. Reperių koordinacijų ir altitudžių katalogas	x	

### Pastabos:

Statybvietė ir jos nužymėjimas perduotas:

(statybos įmonės pavadinimas)

atstovui

(pareigos, vardas, pavardė)

Statytojo (užsakovo) atstovo

(parašas)

Rangovo atstovo

(parašas)

Projektuotojo atstovo

(parašas)

## MB „Geodezijos darbai“

Viešųjų erdvių ir želdynų kompleksinio sutvarkymo, kitų inžinerinių statinių ir susisiekimo komunikacijų pėsčiųjų tako Trakuose statybos supaprastintas projektas ir projekto vykdymo priežiūra

### Geodezinio pagrindo katalogas

Eil. nr	Pavadinimas	Koordinatės		H (LAS07)	Vietos aprašymas
		X	Y		
1	L. Rp.1	6055674.31	560302.95	151.64	Vytauto g. dešinėje pusėje, šaligatvyje
2	L. Rp.2	6056063.76	560233.72	152.39	Pėsčiųjų tako pabaigoje

Sudarė

(parašas)

V. Panavas

(Kval. pažymėjimo Nr. 1GKV-101)

# TIIS paslaugos

## "Topografinių ir inžinerinių tinklų planų erdvinių duomenų teikimas derinti ir tvarkyti" ataskaita

Sugeneruota: 2024-09-25 14:38

### Paslaugos gavėjo informacija

Vardas ir pavardė: VIDMANTAS PANAVALAS  
GKP: 1GKV-101

### Paslaugos užsakymo informacija

Numeris: TIIS1-20240916-059548  
Paslaugos nuoroda: <https://tiis.planuojustatau.lt/portal/orders/TIIS1-20240916-059548>  
Pavadinimas: Pėsčiųjų takas palei Totoriškių ežero pakrantę Trakuose  
Adresas: Vytauto g. Trakai, Trakų r. sav.  
Prašymo teritorija: 1.10 ha  
Pateikto plano tipas: Topografinis planas – pilnas turinys  
Rezervuoti šulinių numeriai: Ne  
Paslaugos gavėjo komentaras:  
Paslaugos gavėjo įkeltas dokumentas: Reperiai.pdf, Vytauto\_g.pdf, Vytauto\_g\_aiskinamasis.pdf, Vytauto\_g\_uzsakymas.pdf  
Paslaugos būseną: Prašymas ir erdviniai duomenys priimti

### Pateiktą planą ir plano ED suderino

EDT organizacija: Trakų rajono savivaldybės administracija (64)  
EDT grupė: Trakų r. sav. Architektūros skyrius (65)  
Priimtas sprendimas: Erdviniai duomenys priimti  
Administracinį sprendimą priėmusio asmens vardas ir pavardė: ASTA NARKEVIČIENĖ  
Pateiktas tikrinti EDR: Vytauto\_g.dwg  
Pridėti dokumentai: Reperiai.pdf, Vytauto\_g.pdf, Vytauto\_g\_aiskinamasis.pdf,

### Veiksmų ir organizacijos priimtų sprendimų išsklotinė

2024-09-16 10:33:18 Gauta užduotis "Priimti ED (TOPO)"  
2024-09-25 14:32:58 Erdviniai duomenys priimti

### ED pateikti susipažinti

Organizacija: AB „Energijos skirstymo operatorius“ ESO (80)  
Organizacijos grupė: AB „Energijos skirstymo operatorius“. Elektros duomenys (81)

Gautas EDR: Vytauto\_g.dwg

**ED pateikti susipažinti**

Organizacija: AB „Energijos skirstymo operatorius“ ESO (80)  
Organizacijos grupė: AB „Energijos skirstymo operatorius“. Vilniaus regionas, dujotiekio duomenys (80)  
Gautas EDR: Vytauto\_g.dwg

**ED pateikti susipažinti**

Organizacija: UAB „Gren Trakai“ (281)  
Gautas EDR: Vytauto\_g.dwg

**ED pateikti susipažinti**

Organizacija: UAB „Trakų vandenys" (378)  
Gautas EDR: Vytauto\_g.dwg


**ED pateikti susipažinti**

Organizacija: Telia Lietuva, AB (86)  
Organizacijos grupė: Telia Lietuva, AB. Vilniaus regionas, ryšių tinklo duomenys (424)  
Gautas EDR: Vytauto\_g.dwg

**ED pateikti susipažinti**

Organizacija: VĮ „Lietuvos automobilių kelių direkcija" LAKD (365)  
Gautas EDR: Vytauto\_g.dwg



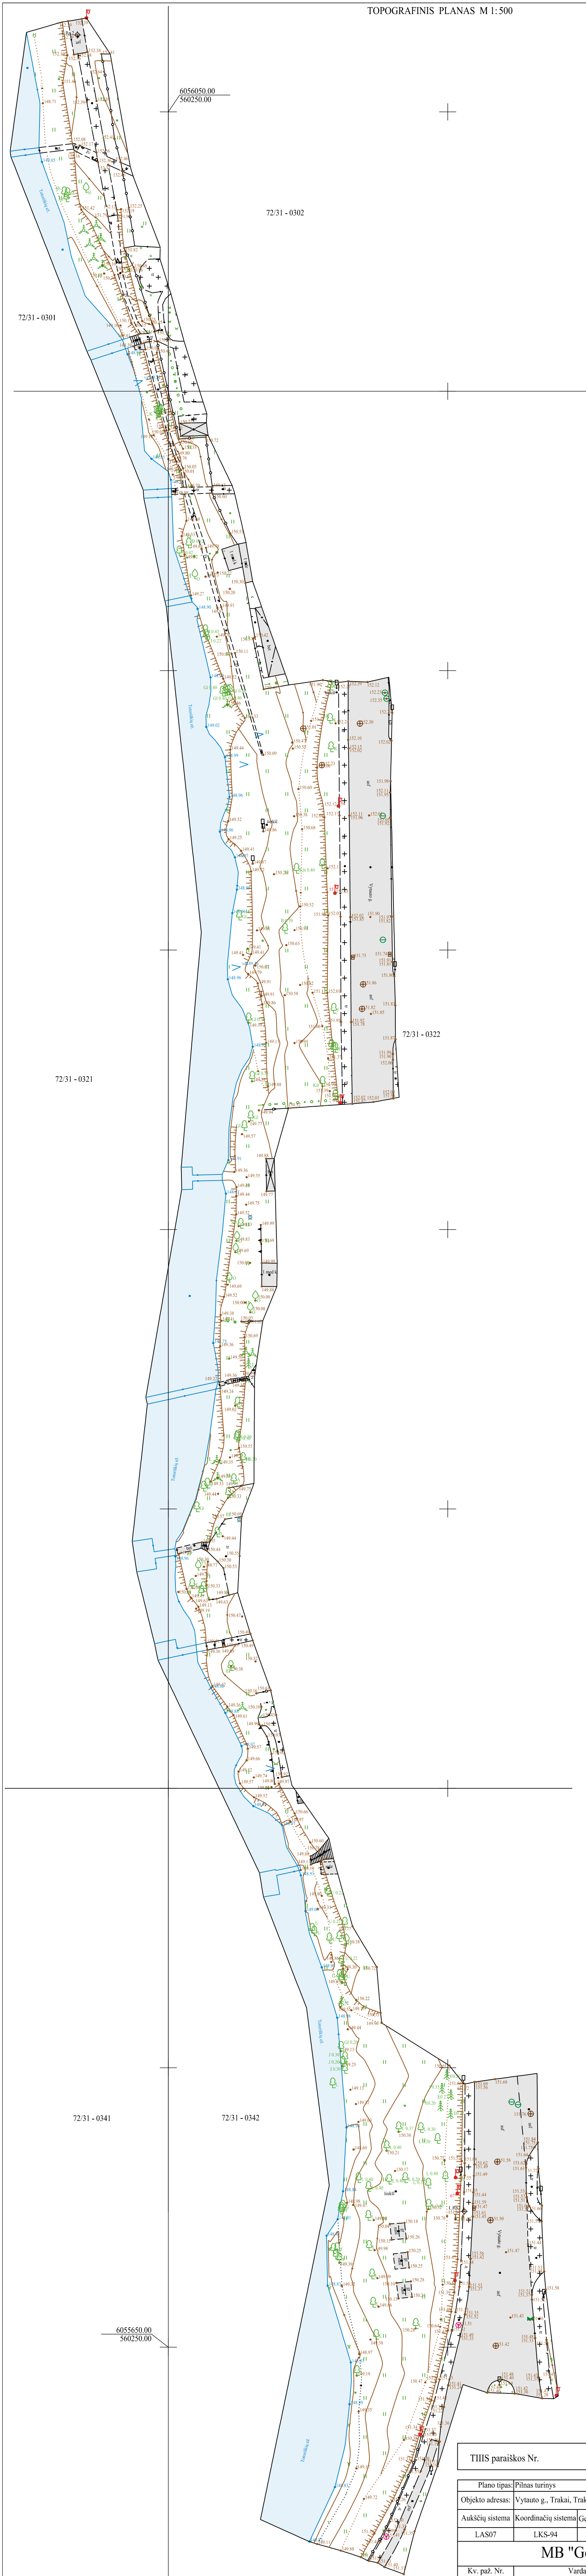

TIHS paraiškos Nr.	TIHS1-20240916-059548
--------------------	-----------------------

Plano tipas:	Pilnas turinys				
Objekto adresas:	Vytauto g., Trakai, Trakų r. sav.				
Aukščių sistema	Koordinatčių sistema	Geoido modelis	Pagrindinis objektų tikslumas, cm		
LAS07	LKS-94	LIT20G	Horizontalus:	5	Vertikalus: 5
MB "Geodezijos darbai"					
Kv. paž. Nr.	Vardas, pavardė		Parašas	Data	
1GKV-101	Vidmantas Panavas			2024-10-01	A.V.
	Užsakovas		Mastelis	Lapo Nr.	Lapų sk.
	UAB "Trens Lietuva"		Dokumentas elektroniniu parašu		