TS Lietuva naudotinai Jurbis direktyvai Lt-tm
2022-12-19 10:06 - 1:1000
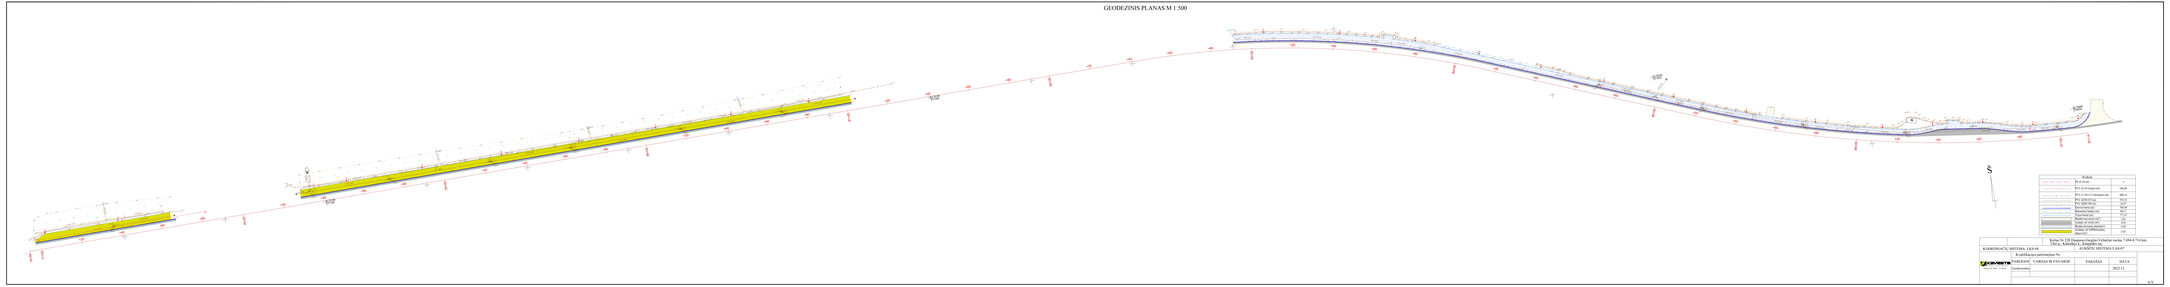
# GEODEZINIS PLANAS M 1:500