

Matininkas(-ė) , kvalifikacijos pažymėjimo Nr. 2M-M-1901, Savanorių pr. 235-4 LT-50184 Kaunas, el. pašto adresas (-ai): info@sekmesprojektas.lt, tel.: + 370 649 054 05

PASTATO PATALPŲ PLOTŲ EKSPLIKACIJA

Adresas Vilniaus m. sav. Vilniaus m. Pakraščio g. 15
Paskirties grupė Visuomeninių
Paskirtis Kultūros ir švietimo
Pavadinimas Lopšelis - darželis
Žymėjimas plane 1C2p
Kadastro duomenų nustatymo data 2025-03-03 Unikalus numeris 1096-6010-5013

Aukšto Nr.	Patalpos pažymėjimas plane		Patalpų pavadinimas	Bendras plotas m ²	Gyvenamosios paskirties patalpų							Negyvenamosios paskirties patalpų		
	1 simbolis	2 simbolis			Naudingasis plotas m ²	Iš to skaičiaus			Pagalbinis nenaudingasis plotas m ²	Rūšių (pusrūšių) plotas m ²	Garažų plotas m ²	Pagrindinis plotas m ²	Pagalbinis plotas m ²	Naudingasis plotas m ²
						Gyvenamasis plotas m ²	Verslo plotas m ²	Pagalbinis naudingasis plotas m ²						
1	2	3	4	5	6	7	8	9	10	11	12	13	14	15
R	R	1	Sandėlis	15,34									15,34	
R	R	2	Sandėlis	15,62									15,62	
R	R	3	Sandėlis	48,72									48,72	
R	R	4	Sandėlis	7,25									7,25	
R	R	5	Sandėlis	8,57									8,57	
R	R	6	Sandėlis	9,74									9,74	



1	2	3	4	5	6	7	8	9	10	11	12	13	14	15
R	R	7	Sandėlis	24,81									24,81	
R	R	8	Sandėlis	20,96									20,96	
R	R	9	Sandėlis	1,63									1,63	
R	R	10	Sandėlis	8,72									8,72	
R	R	11	Sandėlis	14,16									14,16	
R	R	12	Sandėlis	35,77									35,77	
R	R	13	Sandėlis	3,78									3,78	
R	R	14	Sandėlis	20,00									20,00	
R	R	15	Sandėlis	6,94									6,94	
R	R	16	Sandėlis	16,36									16,36	
R	R	17	Sandėlis	6,34									6,34	
R	R	18	Sandėlis	9,20									9,20	
R	R	19	Sandėlis	15,35									15,35	
R	R	20	Sandėlis	70,68									70,68	
Iš viso rūsyje (20 patalpos)				359,94									359,94	
1	1	1	Žaidimų kambarys	49,56								49,56		
1	1	2	Salė	76,39								76,39		
1	1	3	Kabinetas	12,50								12,50		
1	1	4	Biblioteka	35,33								35,33		
1	1	5	Laisvalaikio kabinetas	48,26								48,26		
1	1	6	Prausykla	6,75									6,75	



1	2	3	4	5	6	7	8	9	10	11	12	13	14	15
1	1	7	Sanitarinis mazgas	6,86									6,86	
1	1	8	Rūbinė	12,29									12,29	
1	1	9	Tambūras	2,04									2,04	
1	1	10	Tambūras	1,98									1,98	
1	1	11	Dušo patalpa	2,31									2,31	
1	1	12	Prausykla	2,75									2,75	
1	1	13	Tualetas	1,20									1,20	
1	1	14	Kabinetas	13,34								13,34		
1	1	15	Kabinetas	27,90								27,90		
1	1	16	Koridorius	105,20									105,20	
1	1	17	Rūbinė	14,48									14,48	
1	1	18	Sanitarinis mazgas	13,91									13,91	
1	1	19	Koridorius	2,28									2,28	
1	1	20	Miegamasis	26,13								26,13		
1	1	21	Tambūras	1,92									1,92	
1	1	22	Kabinetas	10,17								10,17		
1	1	23	Kabinetas	7,93								7,93		
1	1	24	Tambūras	1,65									1,65	
1	1	25	Žaidimų kambarys	47,16								47,16		
1	1	26	Miegamasis	47,91								47,91		
1	1	27	Kabinetas	12,27								12,27		



1	2	3	4	5	6	7	8	9	10	11	12	13	14	15
1	1	28	Kabinetas	8,84								8,84		
1	1	29	Sanitarinis mazgas	4,68									4,68	
1	1	30	Šaldytuvo patalpa	11,06									11,06	
1	1	31	Kabinetas	11,68								11,68		
1	1	32	Kabinetas	6,74								6,74		
1	1	33	Kabinetas	4,47								4,47		
1	1	34	Kabinetas	3,82								3,82		
1	1	35	Žaidimų kambarys	47,68								47,68		
1	1	36	Miegamasis	25,95								25,95		
1	1	37	Tambūras	2,21									2,21	
1	1	38	Sanitarinis mazgas	10,73									10,73	
1	1	39	Rūbinė	14,57									14,57	
1	1	40	Koridorius	1,66									1,66	
1	1	41	Koridorius	1,98									1,98	
1	1	42	Sandėlis	1,63									1,63	
1	1	43	Virtuvė	42,12									42,12	
1	1	44	Prausykla	2,58									2,58	
1	1	45	Sanitarinis mazgas	1,26									1,26	
1	1	46	Dušas	2,12									2,12	
1	1	47	Koridorius	1,61									1,61	
1	1	48	Koridorius	1,77									1,77	



1	2	3	4	5	6	7	8	9	10	11	12	13	14	15
1	1	49	Rūbinė	11,96									11,96	
1	1	50	Sanitarinis mazgas	4,30									4,30	
1	1	51	Dušas	2,07									2,07	
1	1	52	Prausykla	6,67									6,67	
1	1	53	Tambūras	1,86									1,86	
1	1	54	Tambūras	1,86									1,86	
1	1	55	Tambūras	2,11									2,11	
1	1	56	Tambūras	1,86									1,86	
1	1	57	Tambūras	1,94									1,94	
1	1	58	Tambūras	1,78									1,78	
1	1	59	Tambūras	1,98									1,98	
1	1	60	Tambūras	1,98									1,98	
Iš viso pirmame aukšte (60 patalpos)				840,00								524,03	315,97	
2	2	1	Žaidimų kambarys	52,89								52,89		
2	2	2	Klasė	63,84								63,84		
2	2	3	Klasė	64,09								64,09		
2	2	4	Klasė	65,69								65,69		
2	2	5	Sanitarinis mazgas	11,52									11,52	
2	2	6	Rūbinė	15,94									15,94	
2	2	7	Rūbinė	15,21									15,21	
2	2	8	Sanitarinis mazgas	13,25									13,25	



* 1 1 7 7 0 7 1 2 6 6 *

1	2	3	4	5	6	7	8	9	10	11	12	13	14	15
2	2	9	Sanitarinis mazgas	13,29									13,29	
2	2	10	Rūbinė	14,81									14,81	
2	2	11	Sandėlis	4,08									4,08	
2	2	12	Rūbinė	17,04									17,04	
2	2	13	Sanitarinis mazgas	10,60									10,60	
2	2	14	Koridorius	2,24									2,24	
2	2	15	Miegamasis	26,65								26,65		
2	3	1	Žaidimų kambarys	59,76								59,76		
2	3	2	Žaidimų kambarys	63,12								63,12		
2	3	3	Žaidimų kambarys	63,36								63,36		
2	3	4	Žaidimų kambarys	51,17								51,17		
2	3	5	Koridorius	2,16									2,16	
2	3	6	Miegamasis	26,40								26,40		
2	3	7	Sanitarinis mazgas	10,89									10,89	
2	3	8	Rūbinė	13,89									13,89	
2	3	9	Sandėlis	4,78									4,78	
2	3	10	Rūbinė	14,98									14,98	
2	3	11	Sanitarinis mazgas	13,30									13,30	
2	3	12	Sanitarinis mazgas	11,93									11,93	
2	3	13	Rūbinė	14,67									14,67	
2	3	14	Rūbinė	15,52									15,52	




1	2	3	4	5	6	7	8	9	10	11	12	13	14	15
2	3	15	Prausykla	5,78									5,78	
2	3	16	Sanitarinis mazgas	5,71									5,71	
Iš viso antrame aukšte (31 patalpos)				768,56								536,97	231,59	
Iš viso (111 patalpos)				1968,50								1061,00	907,50	

Direktorius




RŪSYS

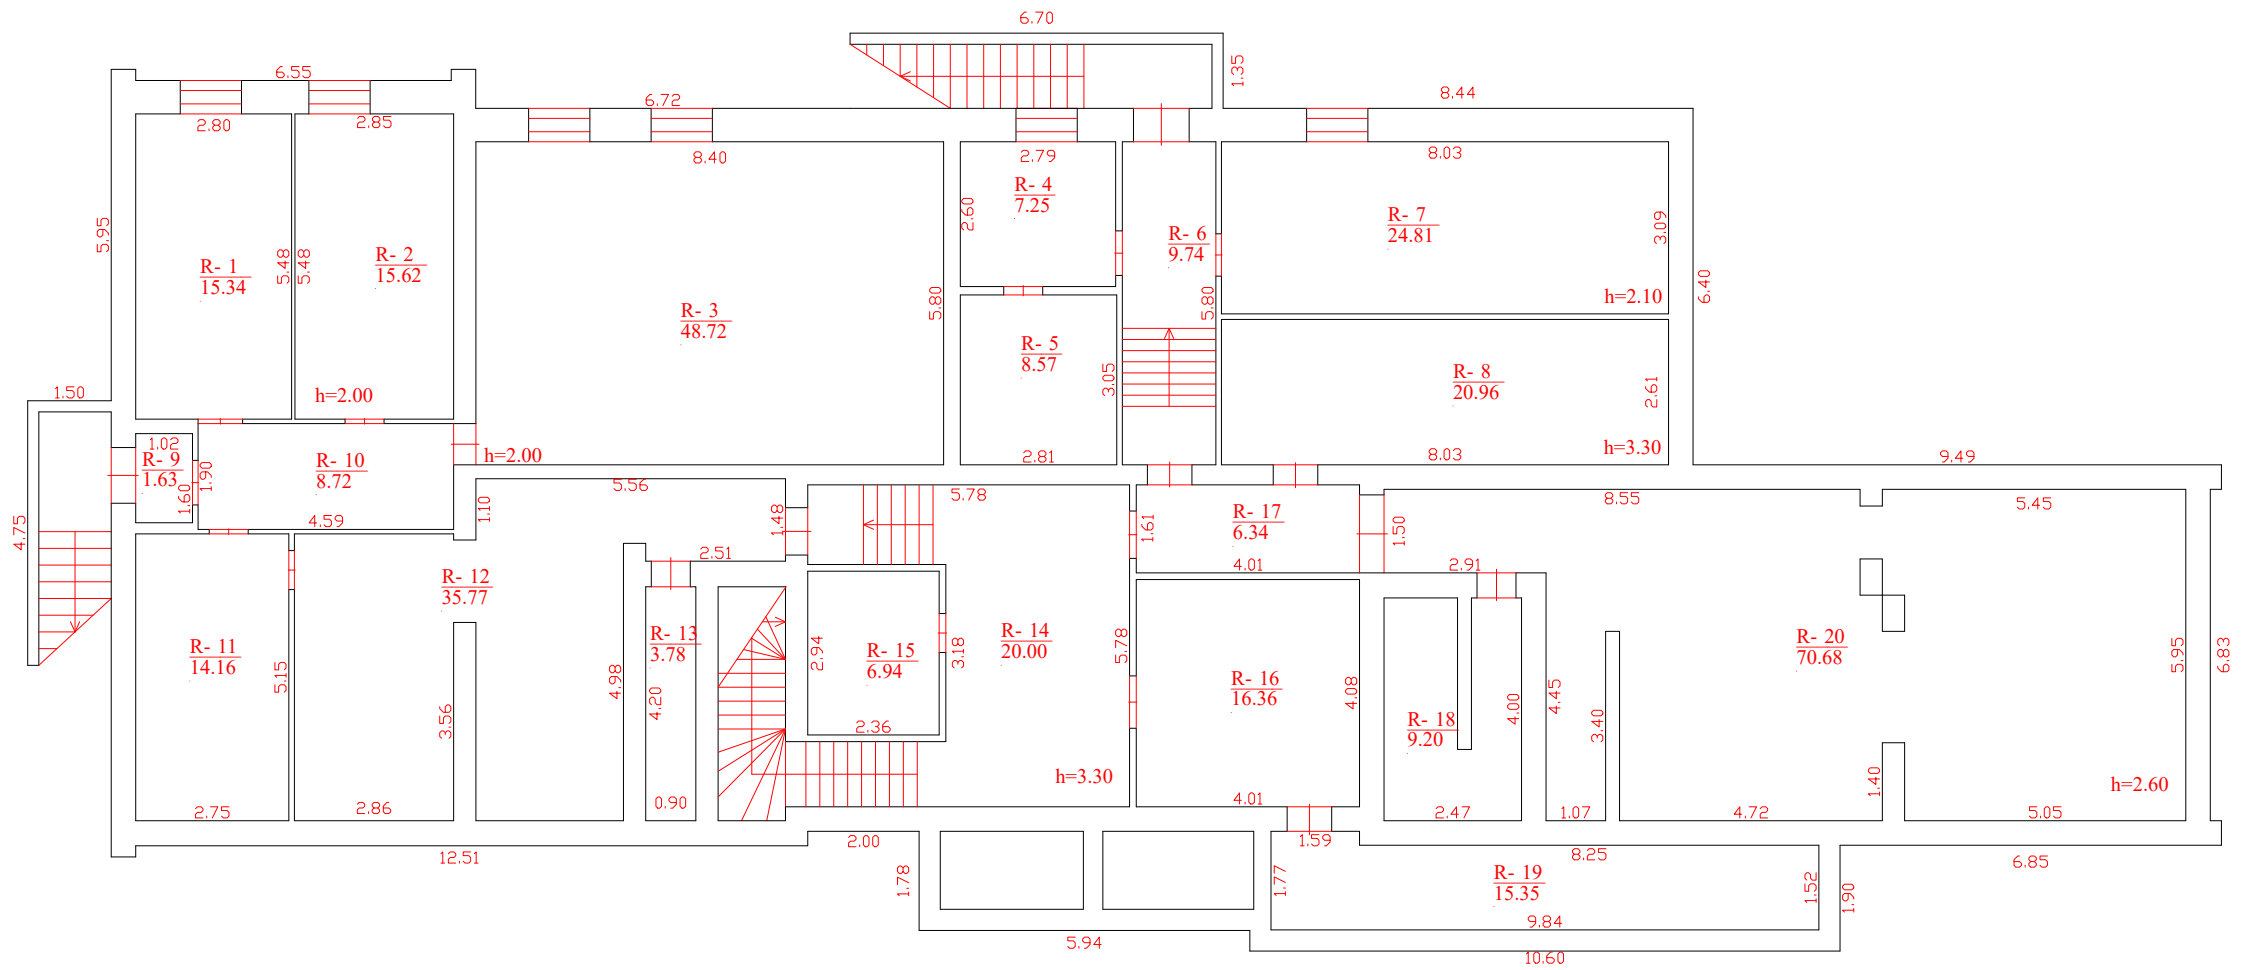

Savanių pr. 235-4 LT-50184 Kaunas, el. pašto adresas (-ai): info@sekmesprojektas.lt, tel.: + 370 649 054 05		
Matininko kvalifikacijos pažymėjimo Nr. 2M-M-1901	Pareigos Direktorius	Vardas ir pavardė
Adresas: Vilniaus m. sav. Vilniaus m. Pakraščio g. 15		
Pastato žymėjimas plane		1C2/p
Kadastro duomenų nustatymo data		2025-03-03
Plano parengimo data		2025-03-03
Mastelis		1:100

PIRMAS AUKŠTAS

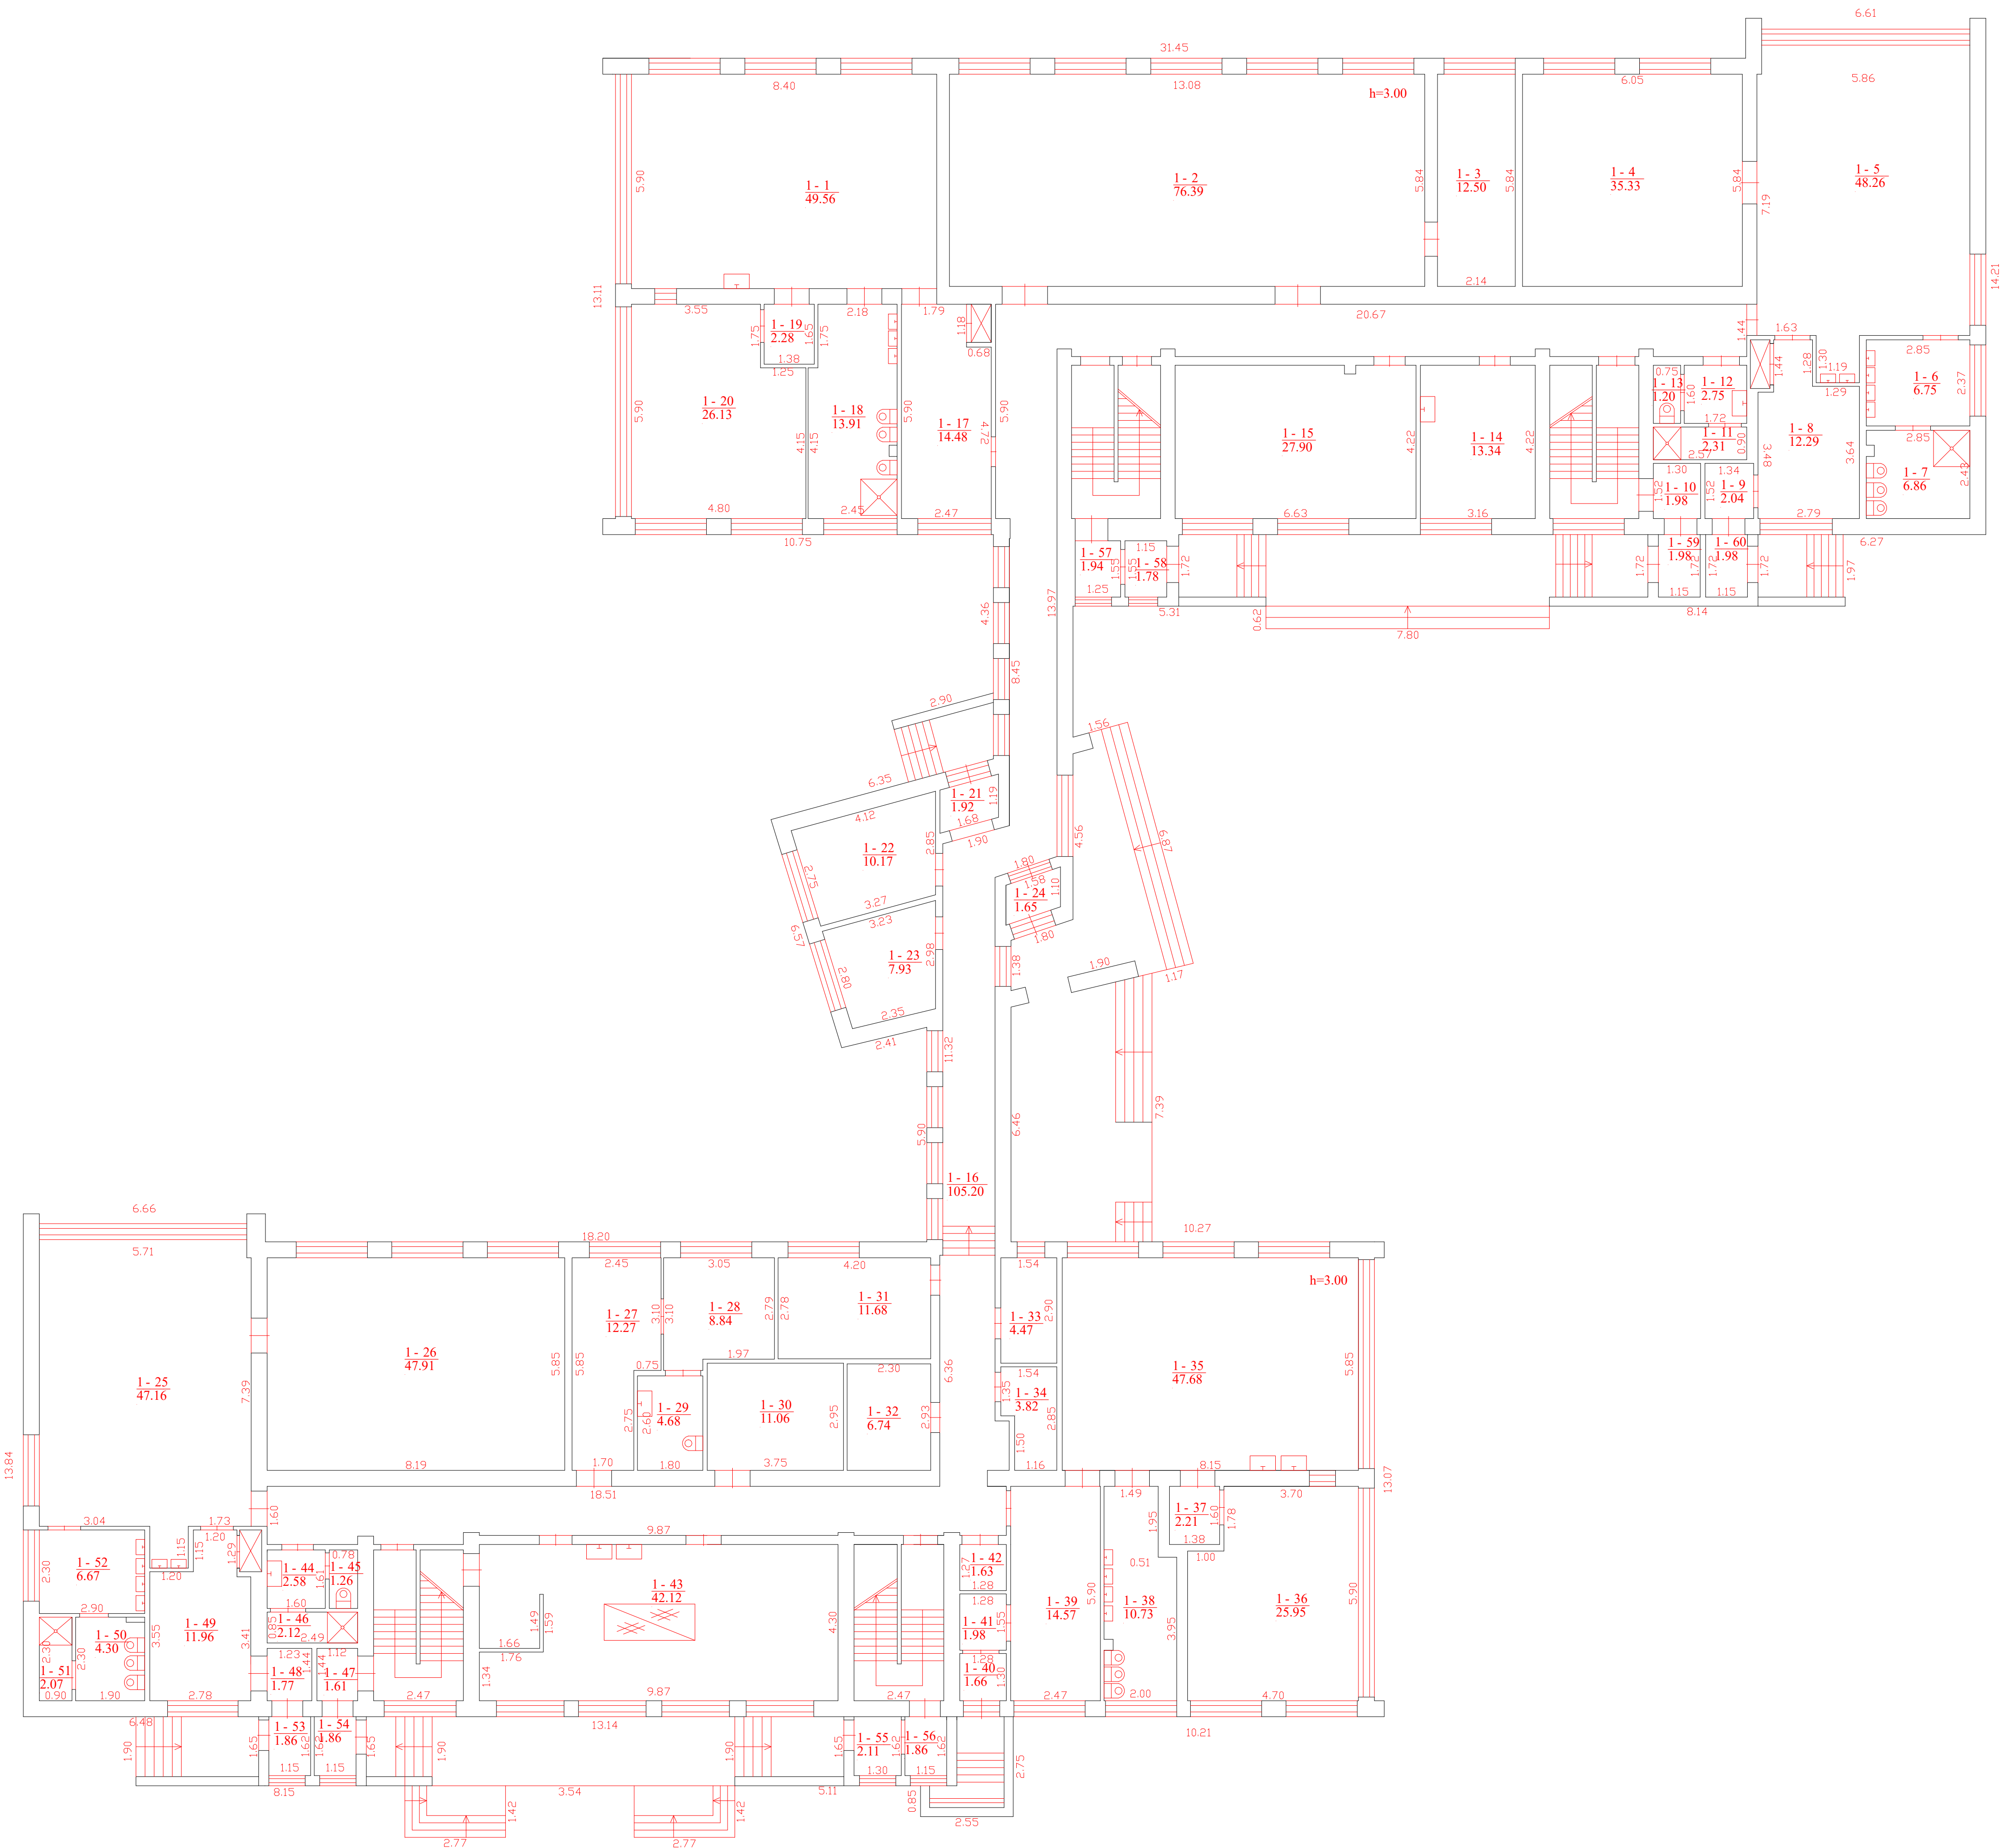

Savanojų pr. 235-4 LT-50184 Kaunas, el. pašto adresas (-ai): info@sekmeprojektas.lt, tel.: + 370 649 054 05		
Matavimo kvalifikacijos pažymėjimo Nr. 2M-M-1901	Pareigos Direktorius	Vardas ir pavardė
Adresas: Vilniaus m. sav. Vilniaus m. Pakraščio g. 15		
Pastato žymėjimas plane		1C2/p
Kadastro duomenų nustatymo data		2025-03-03
Plano parengimo data		2025-03-03
Mastelis		1:100

ANTRAS AUKŠTAS



Savonorių pr. 235-4 LT-50184 Kaunas, el. pašto adresas (-ai): info@sekmeprojektas.lt, tel.: + 370 649 054 05		
Matiminko kvalifikacijos pažymėjimo Nr. 2M-M-1901	Pareigos	Vardas ir pavardė
	Direktorius	
Adresas: Vilniaus m. sav. Vilniaus m. Pakraščio g. 15		
Pastato žymėjimas plane	1C2/p	
Kadastro duomenių nustatymo data	2025-03-03	
Plano parengimo data	2025-03-03	
Mastelis	1:100	