


- 1. SUKČIŲ ŽEMELAIŠIS**
  - 5 - Kelių ženklinimas
  - 6 - Kelių ženklinimas
LT	KLAIPĖDOS Miesto SAVIVALDYBĖ	AT-225-2015-00-TDP-BD-0145.8.02	0 1 4

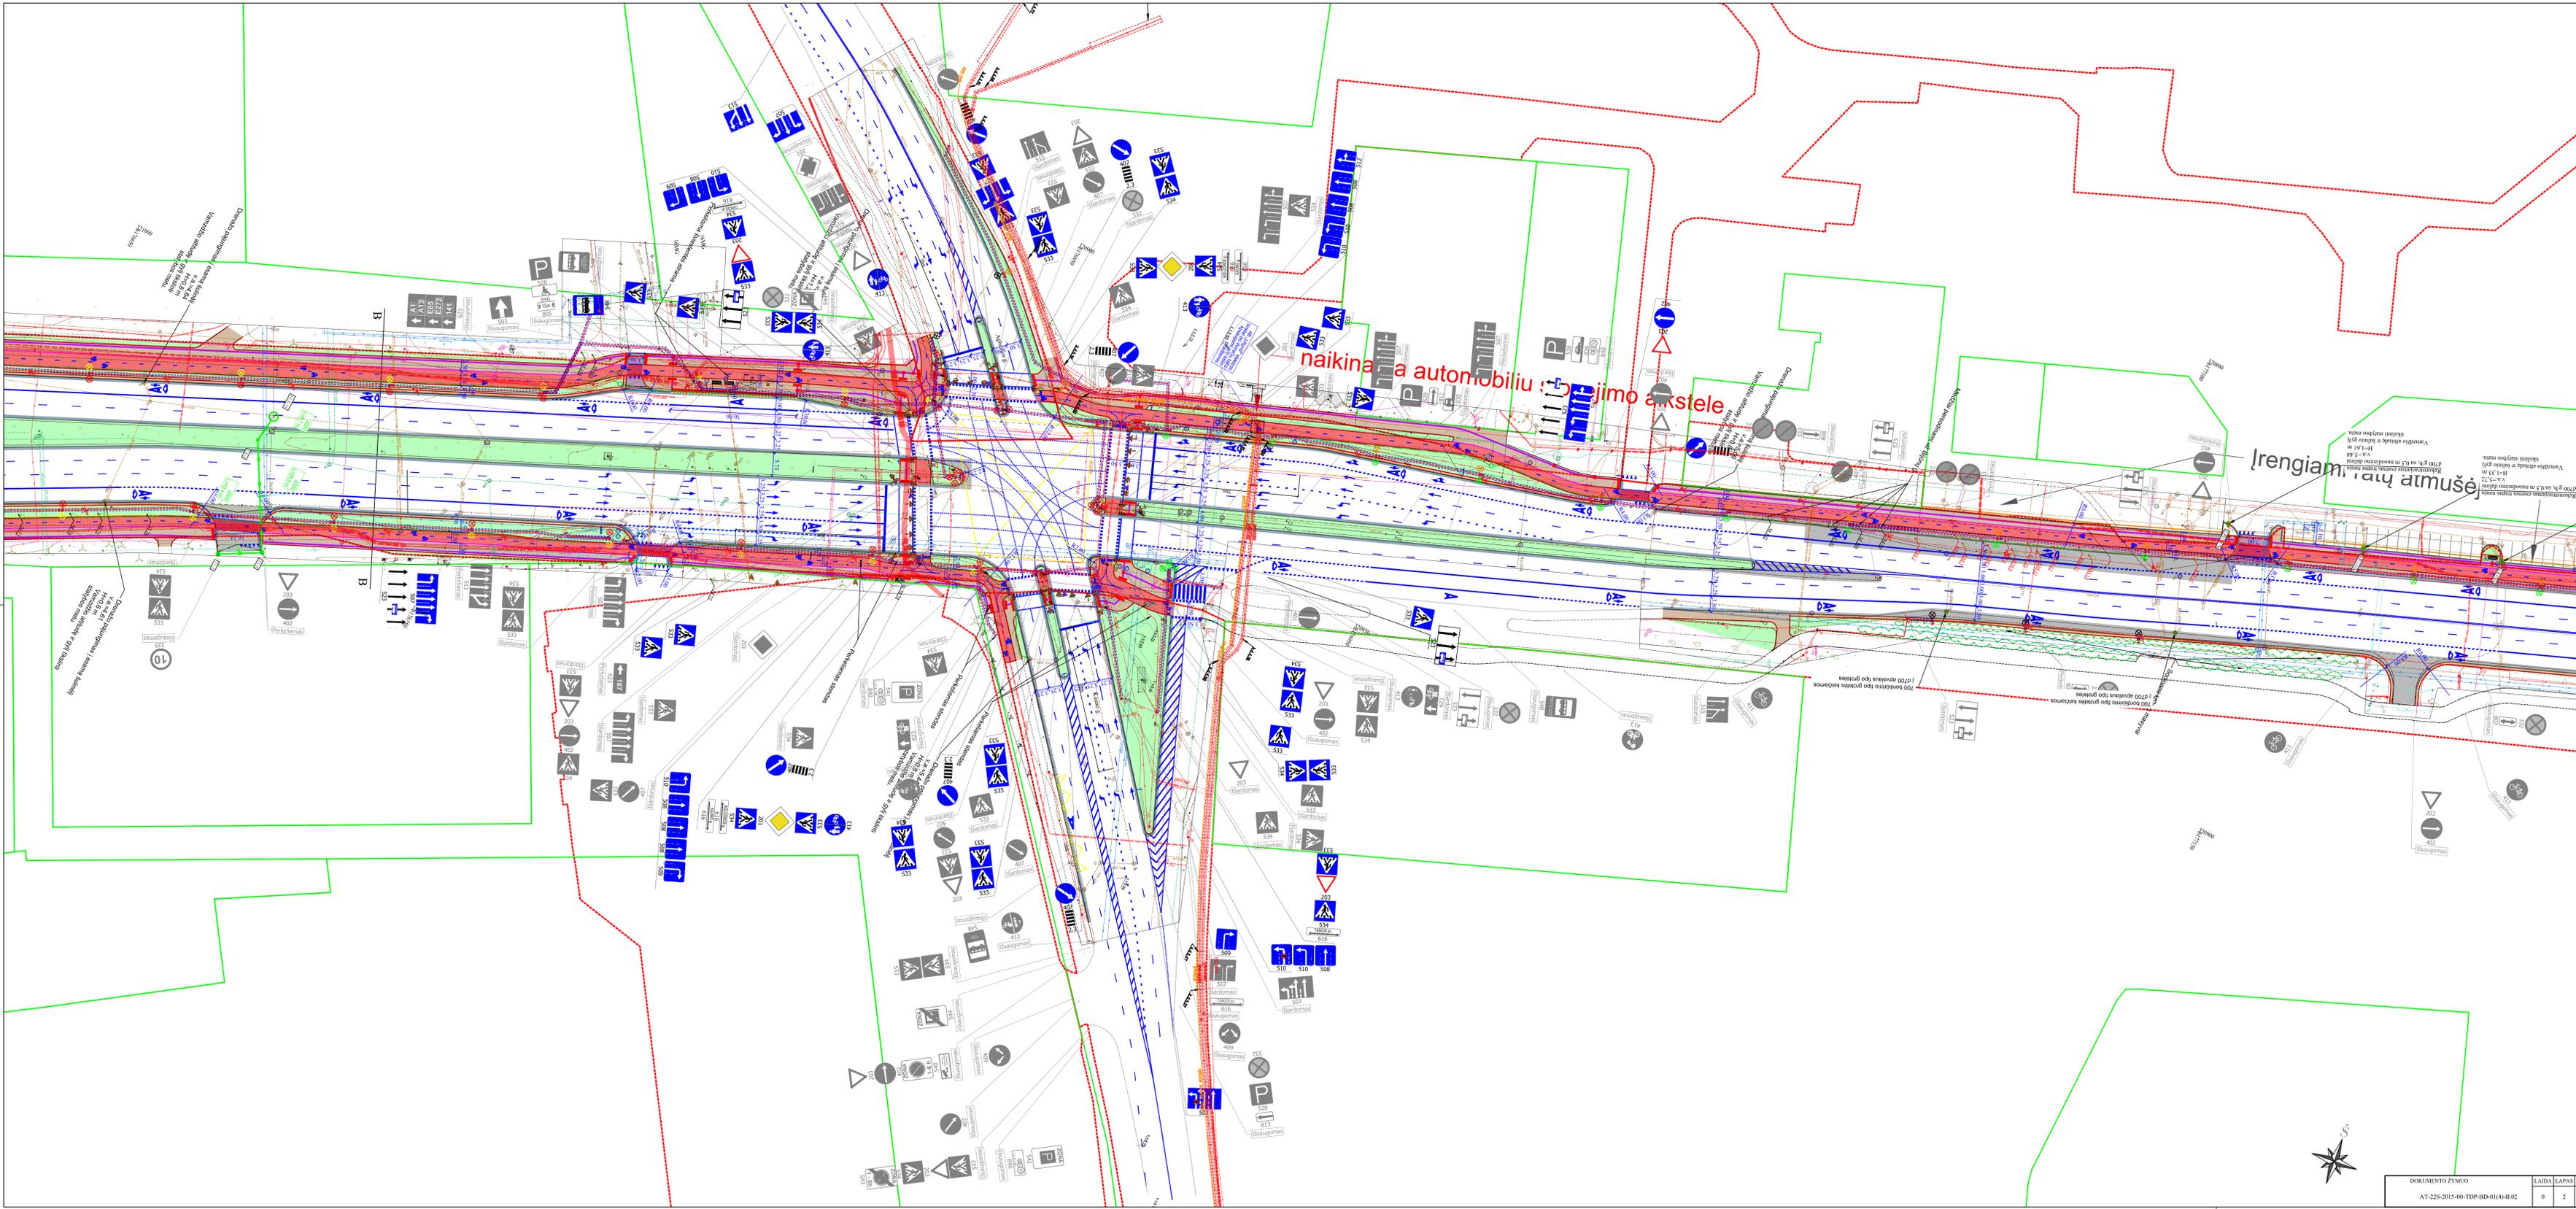



naikina a autobiliu : pajimo aikstele

Irengiamu ratu atmušė




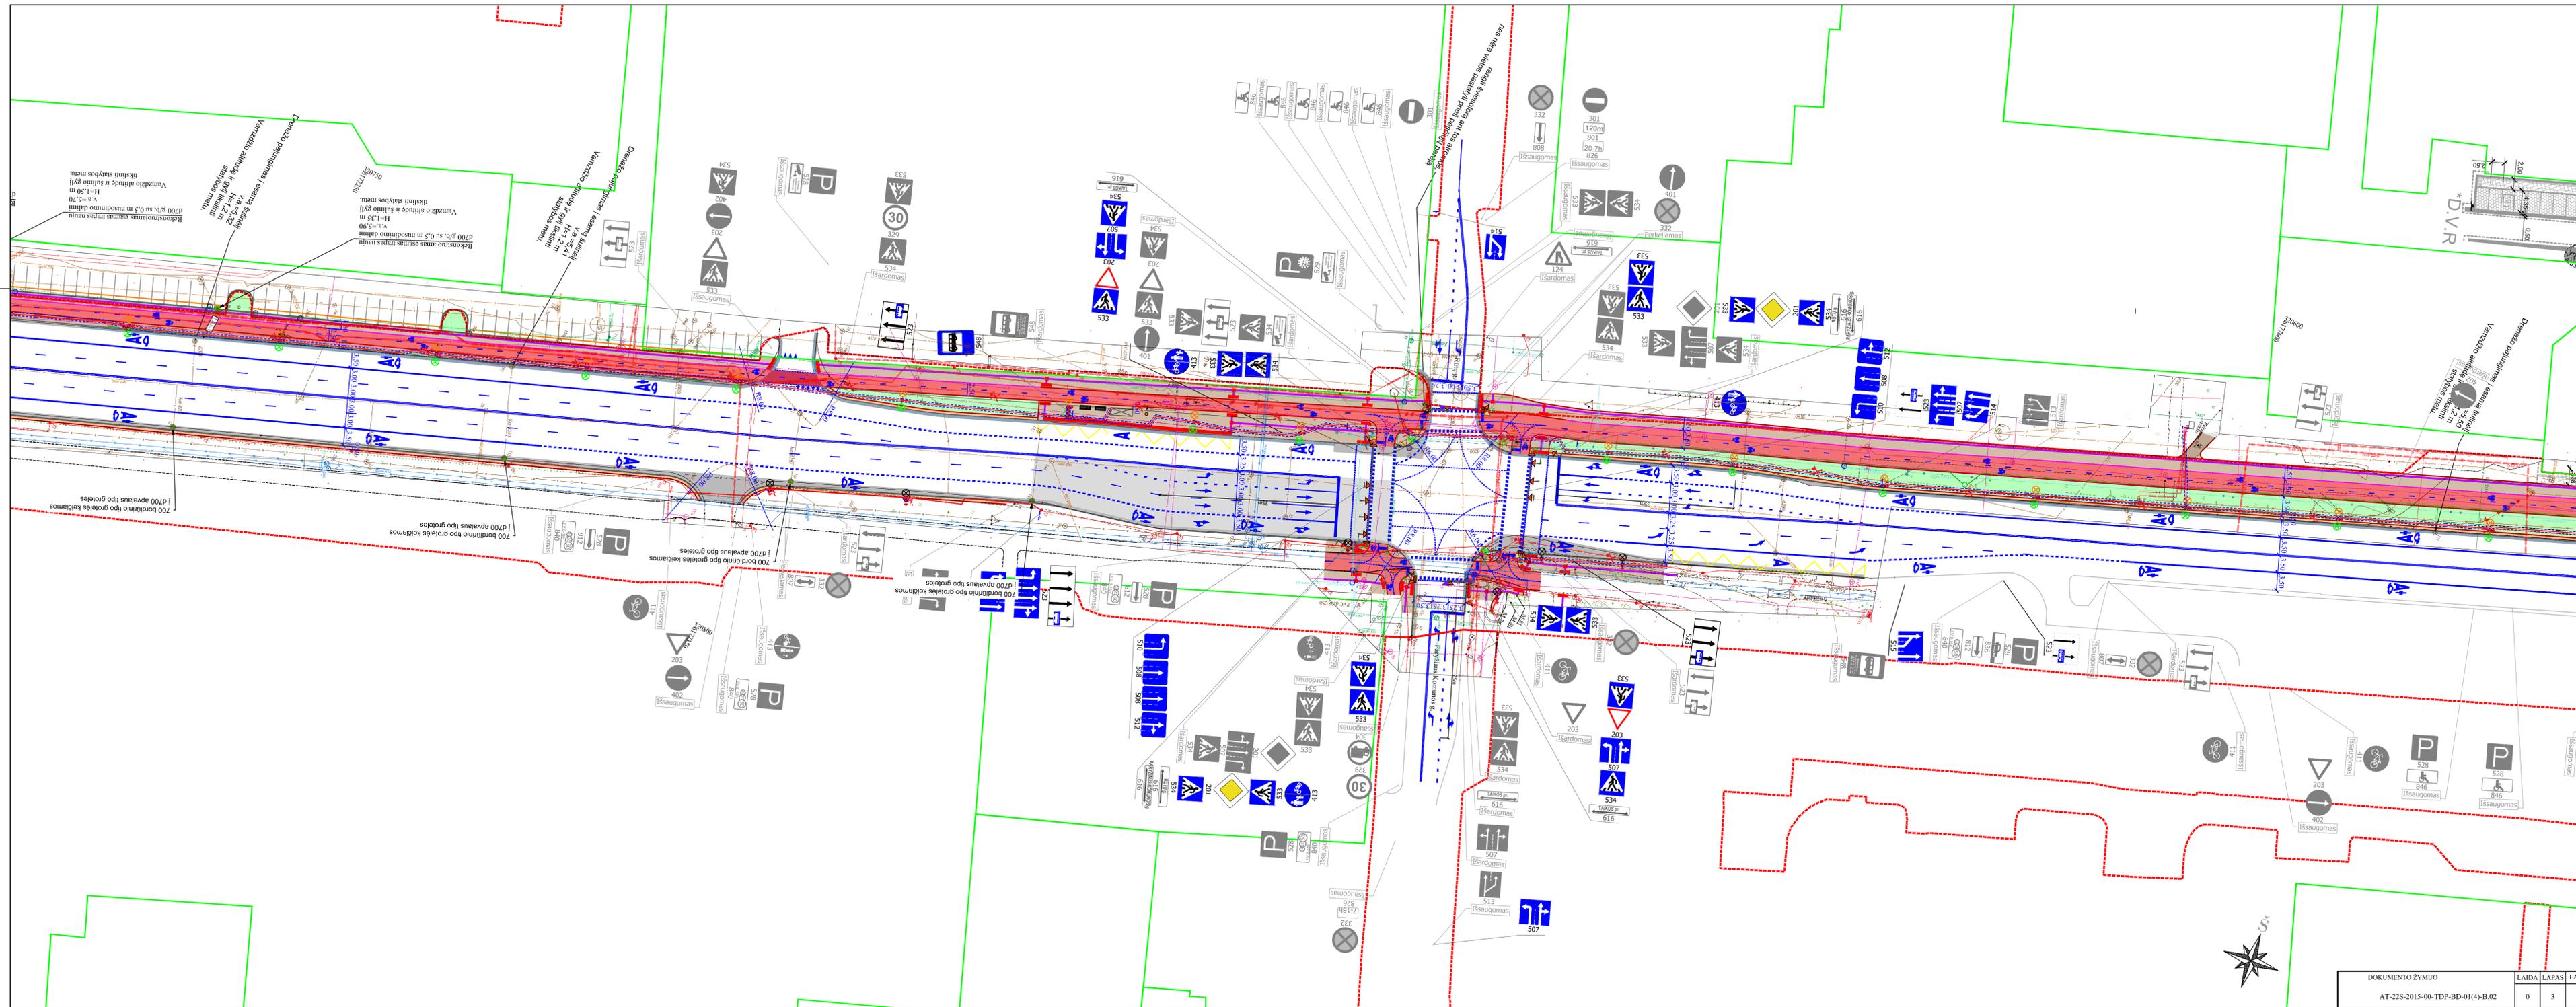


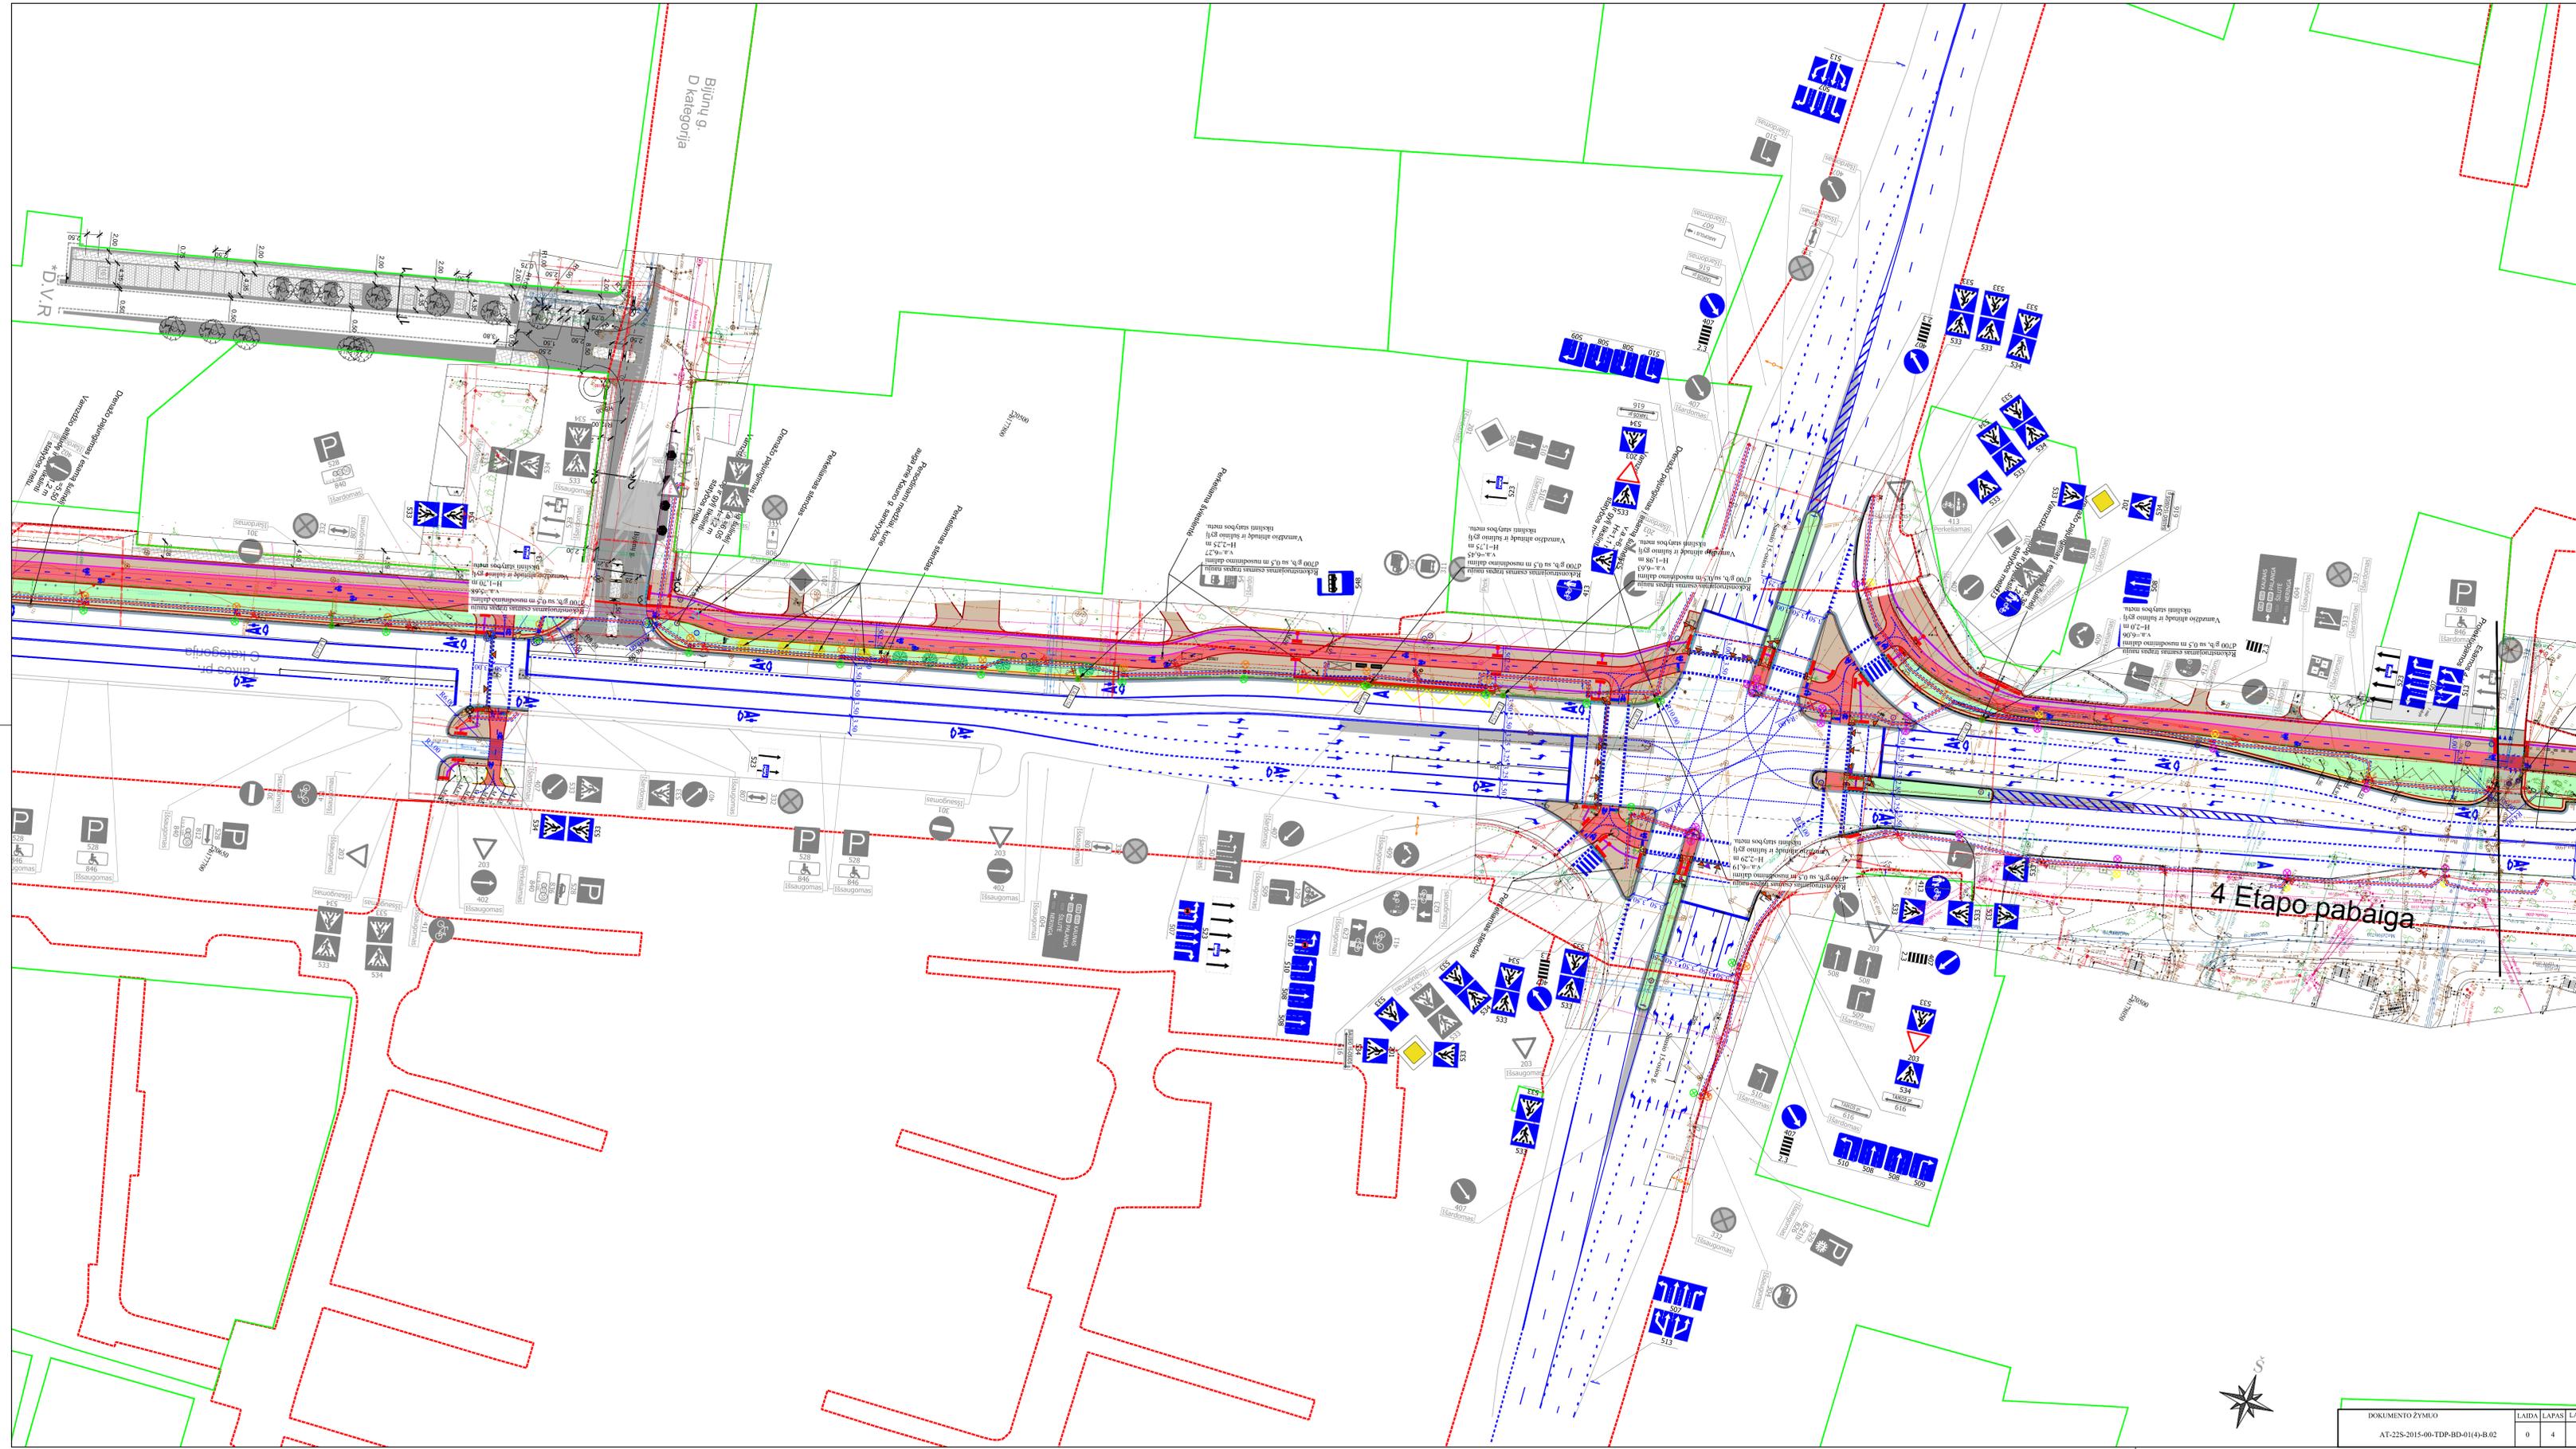

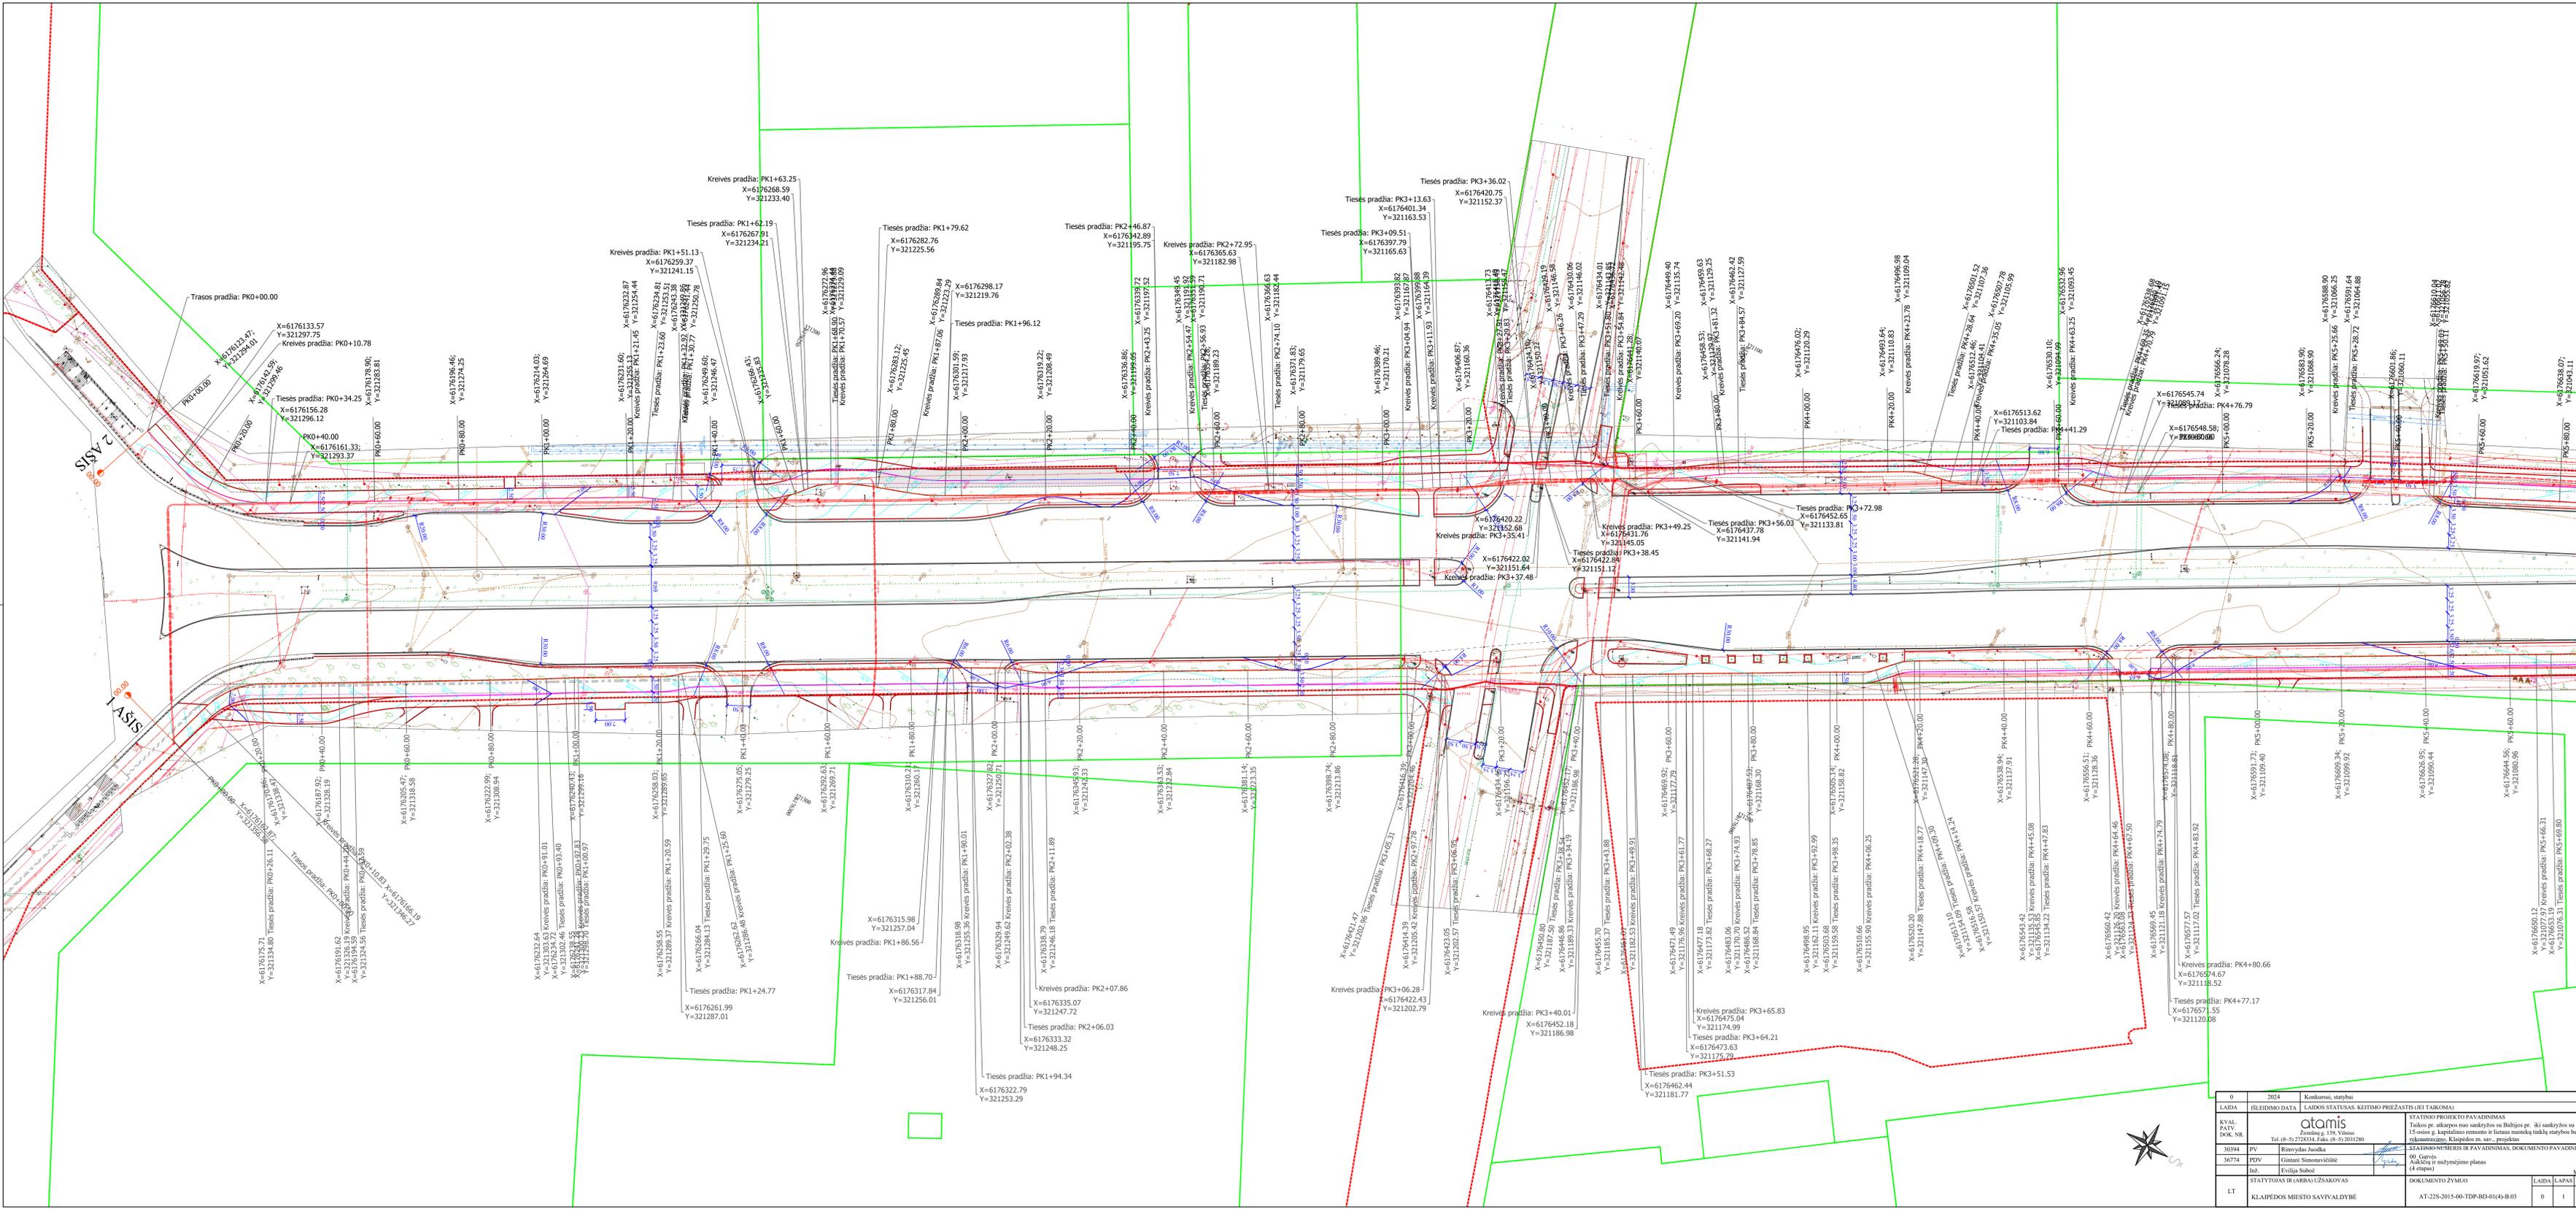

0	2024	Konkursumi, sutartis	
LAIDA	ISLEIDIMO DATA	LAIDOS STATUSAS	KEITIMO PRIEŽASTIS (JEI TAURKOMA)
KVAL. PATV. DOK. NR.			STATINIO PROJEKTO PAVADINIMAS
30394	PV	Ramydas Jauda	Taiklus pr. atkarpos mo sankryžys su Balgių pr. (iki sankryžys su Sausio 15-osios a. šlaitinio remonto ir lėtesis nuoskaidų tankis) statybos bei rekonstravimo, Klaipėdos m. sav., projektas
36774	PDV	Gintarė Simonavičiūtė	STATINIO-NUMERIS IR PAVADINIMAS, DOKUMENTO PAVADINIMAS
ino	Evilija Šušienė		09 Genis, Aukštųjų ir mūlymų planas (4-lygis)
LT	STATYTOJAS IR (ARBA) UŽSAKOVAS	KLAIPĖDOS MIESTO SAVIVALDYBĖ	STATYTOJAS IR (ARBA) UŽSAKOVAS
			DOCUMENTO ŽYMIO
			LAIDA LAPAS LAPŲ
			0 1 4

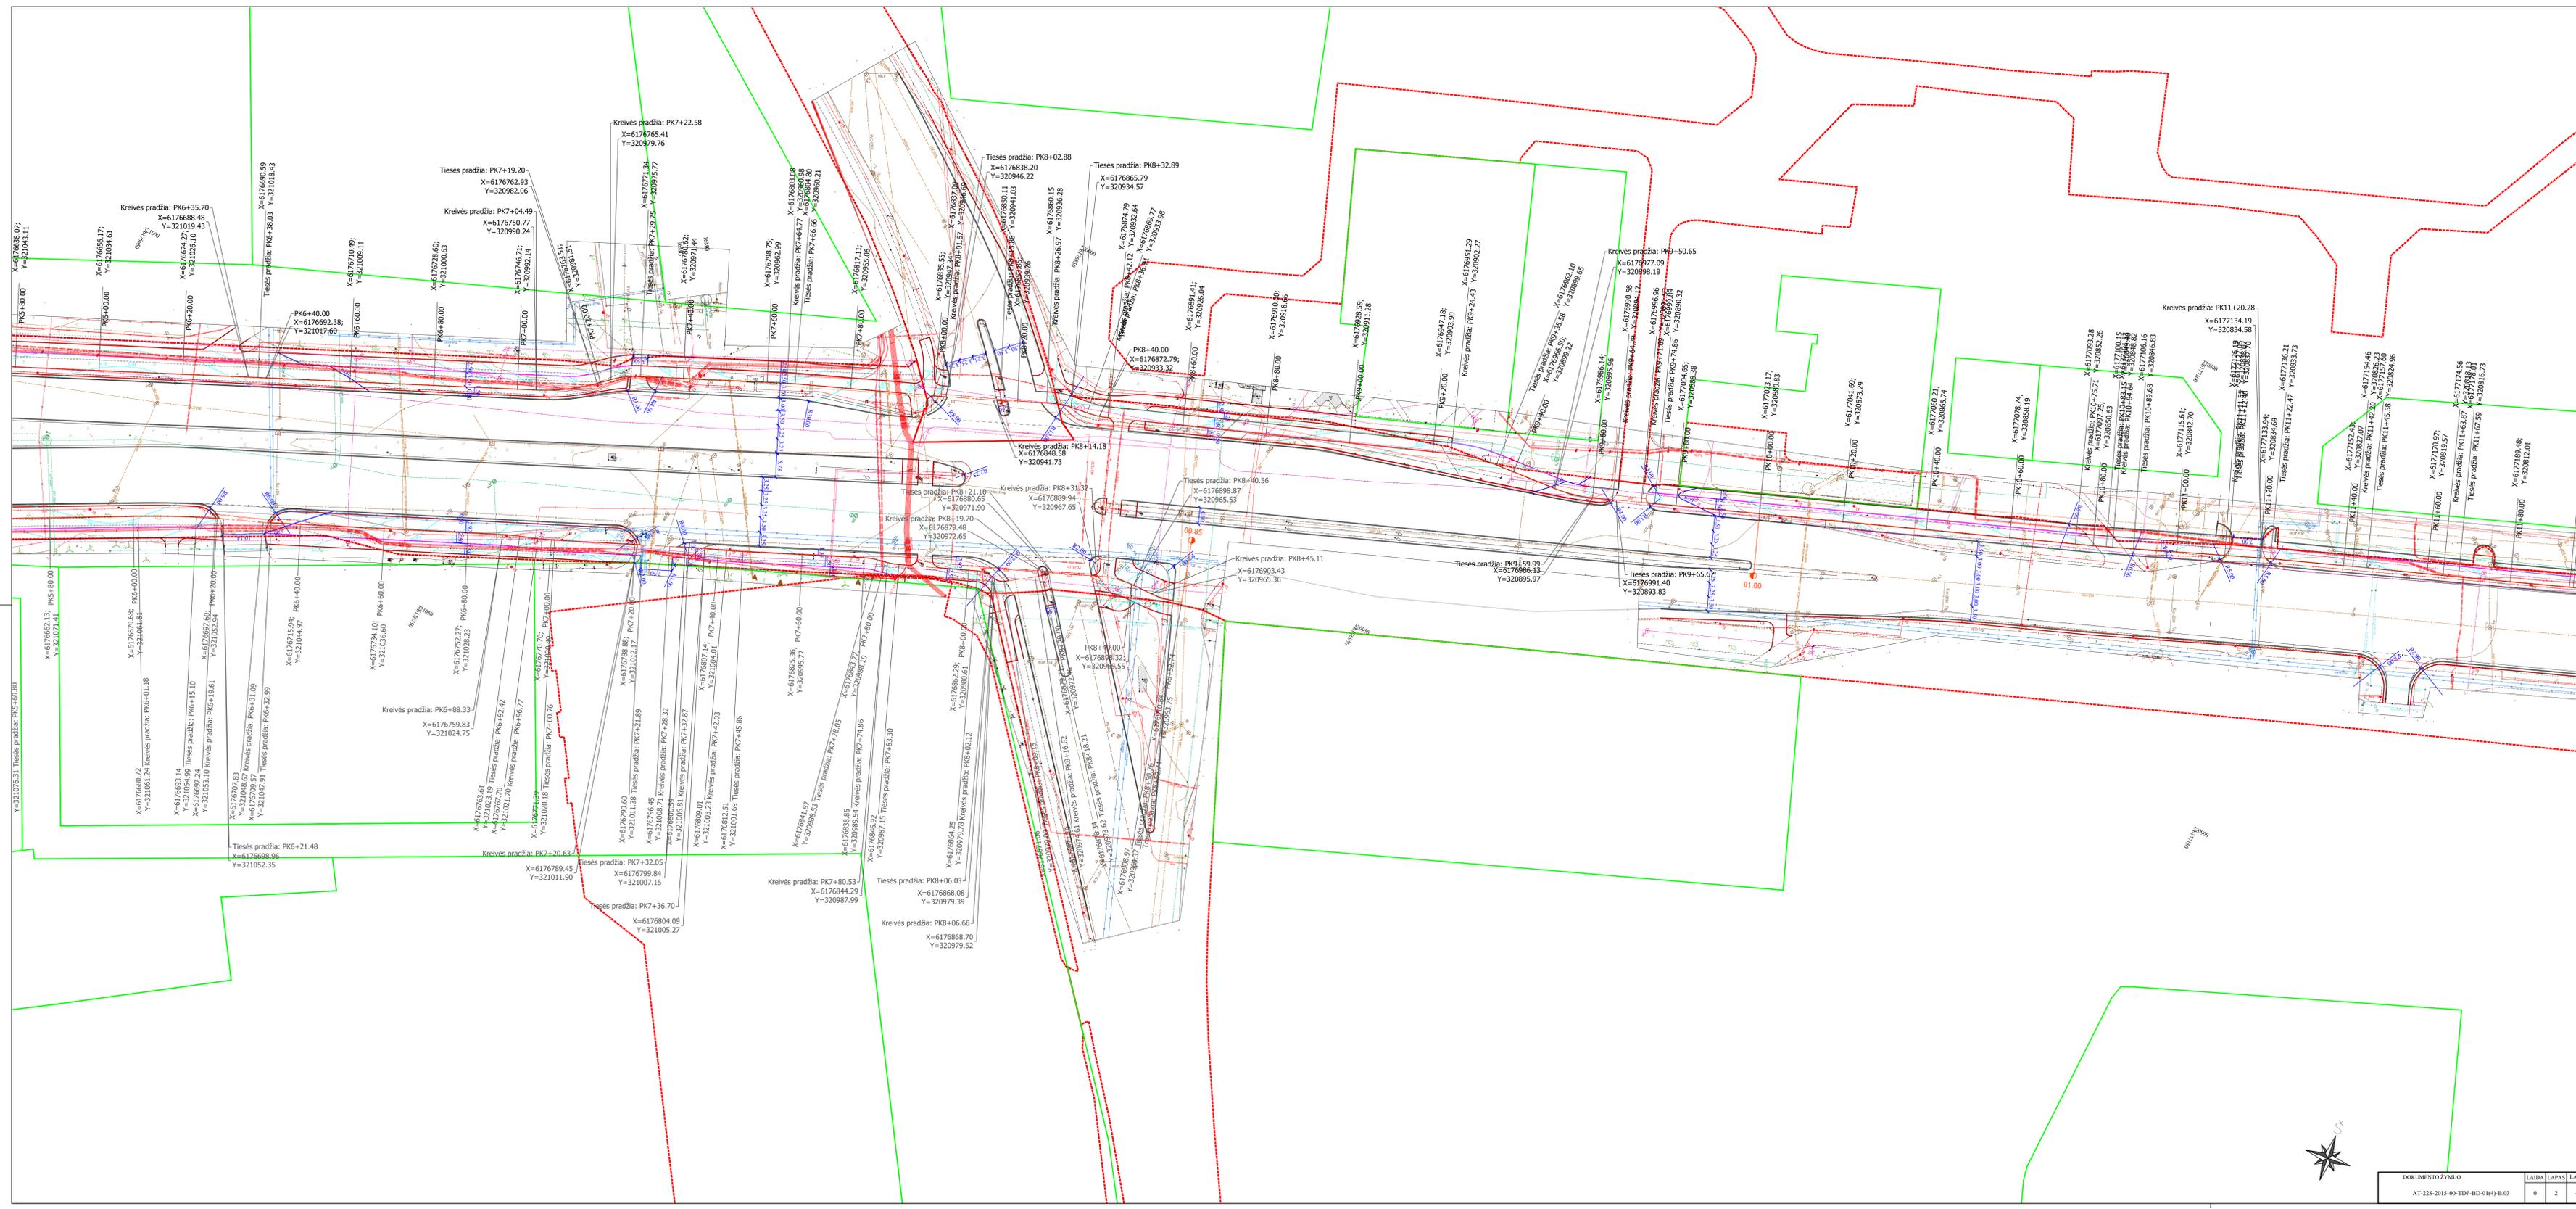

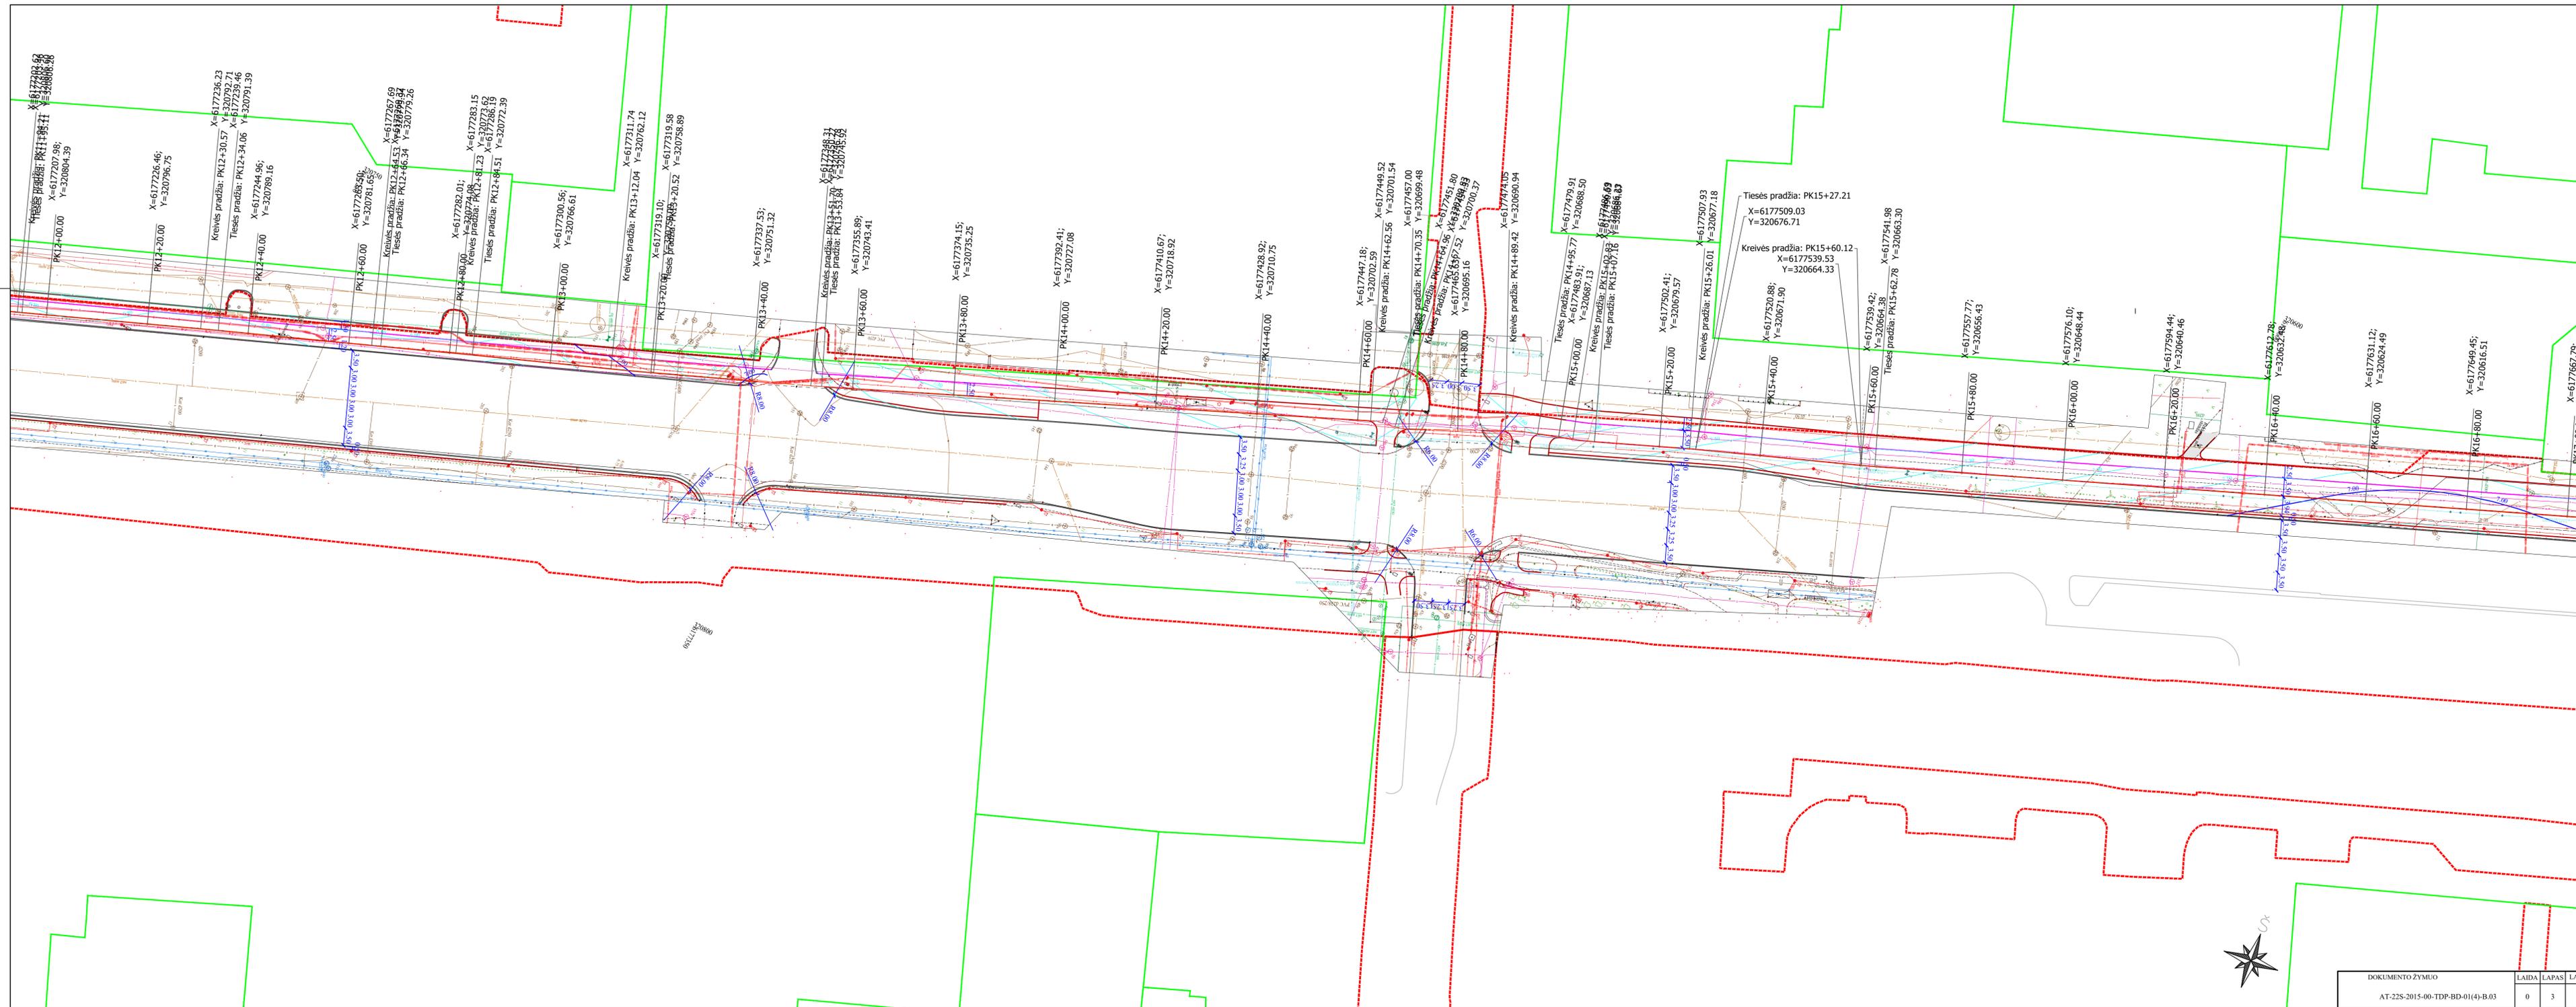

Tieses pradžia: PK11+86.71  
 X=617207.98; Y=320804.39

PK12+00.00  
 X=6177226.46; Y=320796.75

Kreivės pradžia: PK12+30.57  
 X=6177236.23; Y=320792.71  
 Tiesės pradžia: PK12+34.06  
 X=6177239.46; Y=320791.39

PK12+40.00  
 X=6177244.96; Y=320789.16

PK12+60.00  
 X=6177269.50; Y=320781.65

Kreivės pradžia: PK12+64.53  
 X=6177267.69; Y=320779.36  
 Tiesės pradžia: PK12+66.34  
 X=6177269.37; Y=320779.36

PK12+80.00  
 X=6177282.01; Y=320777.09  
 Kreivės pradžia: PK12+81.23  
 X=6177283.15; Y=320773.62  
 Tiesės pradžia: PK12+84.51  
 X=6177286.19; Y=320772.39

PK13+00.00  
 X=6177300.56; Y=320766.61

Kreivės pradžia: PK13+12.04  
 X=6177311.74; Y=320762.12

Tiesės pradžia: PK13+20.00  
 X=6177319.10; Y=320758.89

PK13+40.00  
 X=6177337.53; Y=320751.32

Kreivės pradžia: PK13+51.84  
 X=6177346.37; Y=320745.09  
 Tiesės pradžia: PK13+53.84  
 X=6177345.84; Y=320745.09

PK13+60.00  
 X=6177355.89; Y=320743.41

PK13+80.00  
 X=6177374.15; Y=320735.25

PK14+00.00  
 X=6177392.41; Y=320727.08

PK14+20.00  
 X=6177410.67; Y=320718.92

PK14+40.00  
 X=6177428.92; Y=320710.75

PK14+60.00  
 X=6177447.18; Y=320702.59

Kreivės pradžia: PK14+62.56  
 X=6177449.52; Y=320701.54


PK14+80.00  
 X=6177457.00; Y=320699.48

Kreivės pradžia: PK14+70.35  
 X=6177451.80; Y=320699.48  
 Tiesės pradžia: PK14+74.95  
 X=6177451.80; Y=320699.48

PK14+80.00  
 X=6177465.57; Y=320695.16



DOKUMENTO ŽYMUO	LAIDA	LAPAS	LAPU
AT-22S-2015-00-TDP-BD-01(4)-B.03	0	3	4

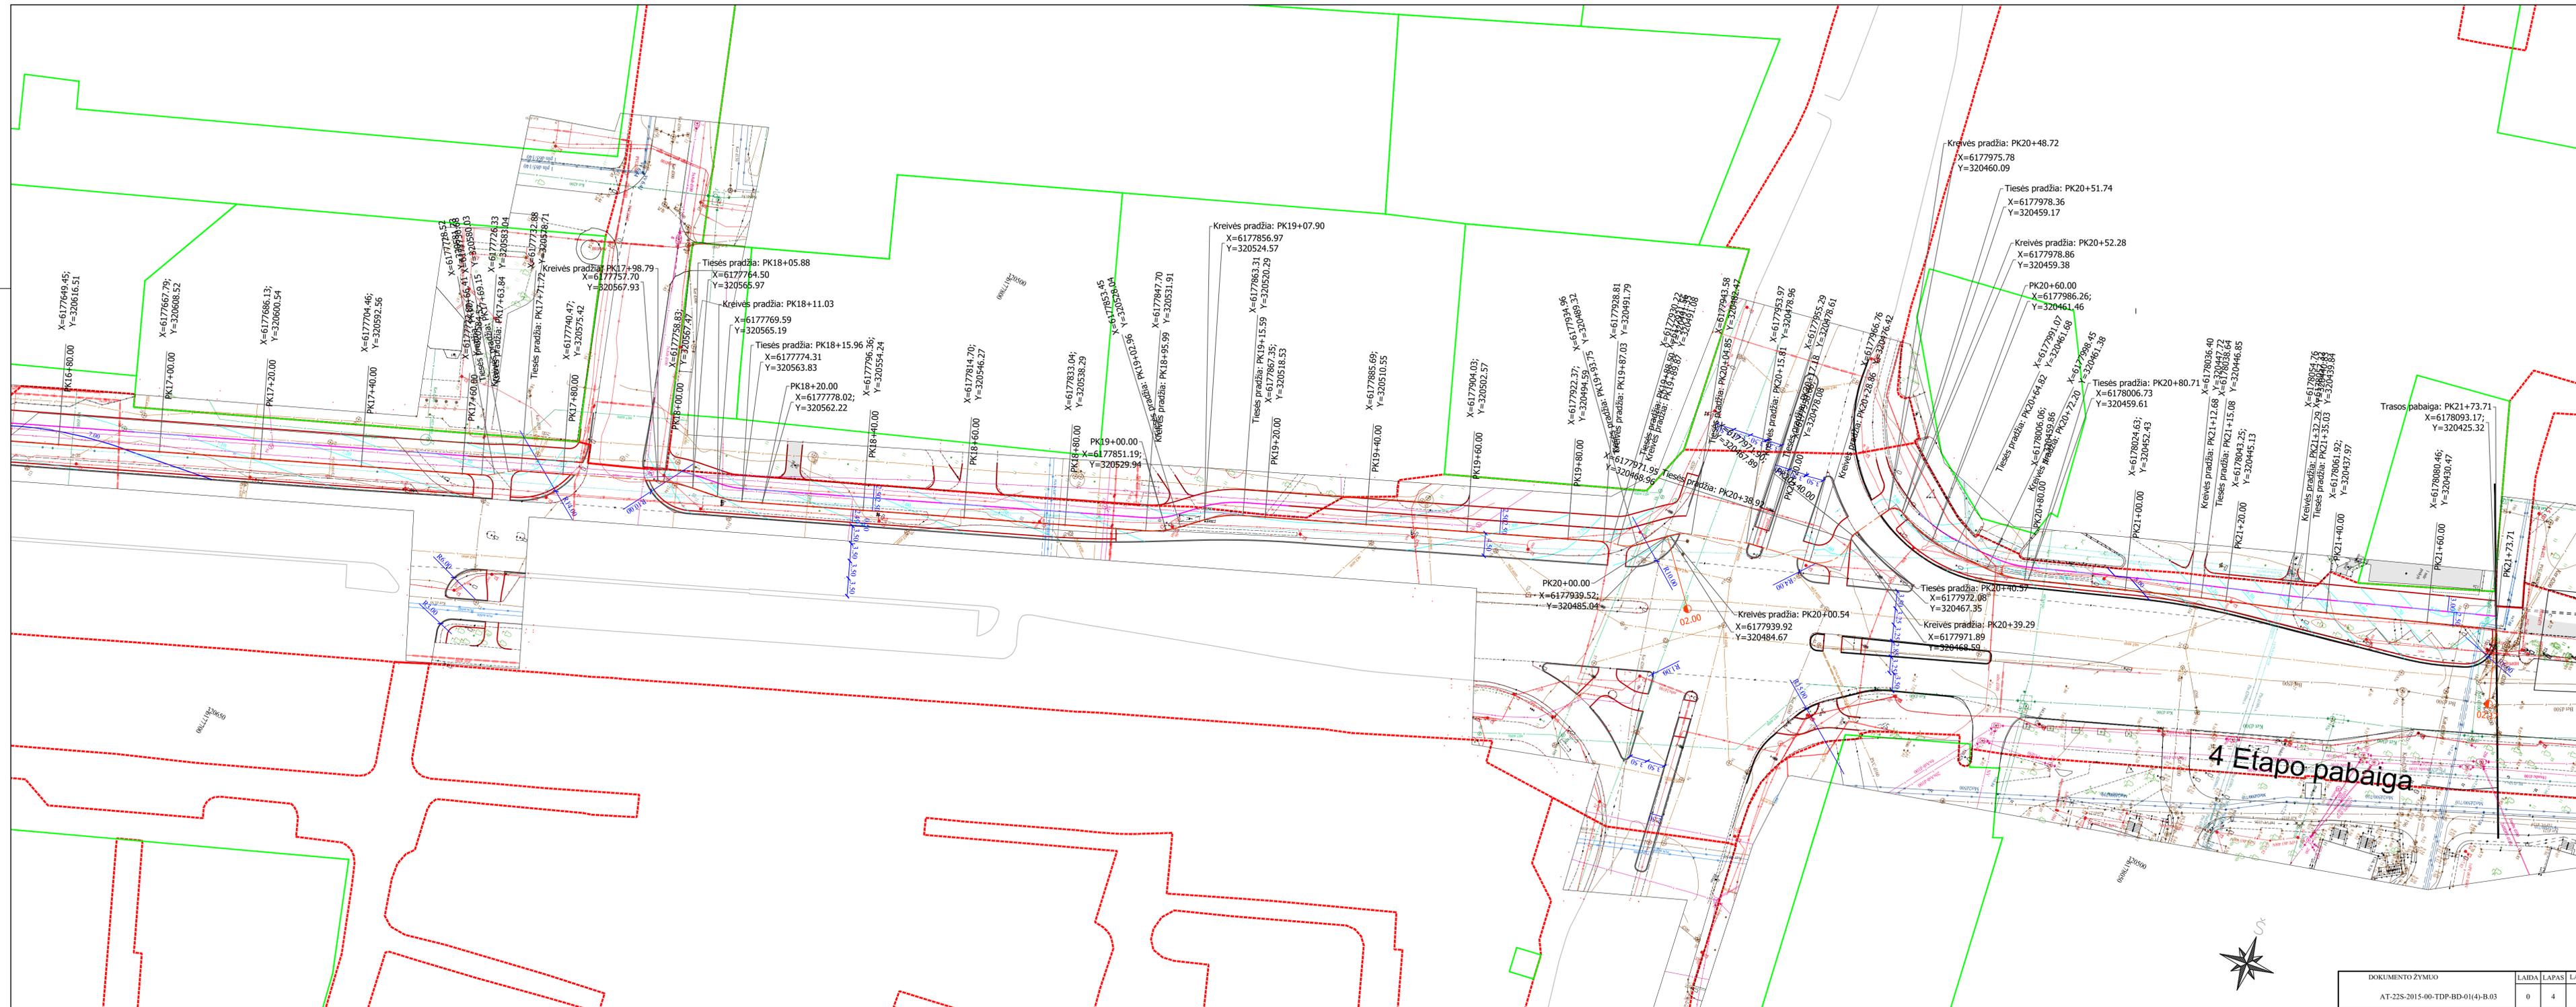


4 Etapo pabaiga




DOKUMENTO ŽYMUO	LAIKA	LAPAS	LAPŲ
AT-22S-2015-00-TDP-BD-01(4)-B.03	0	4	4



### Skersinis profilis A-A

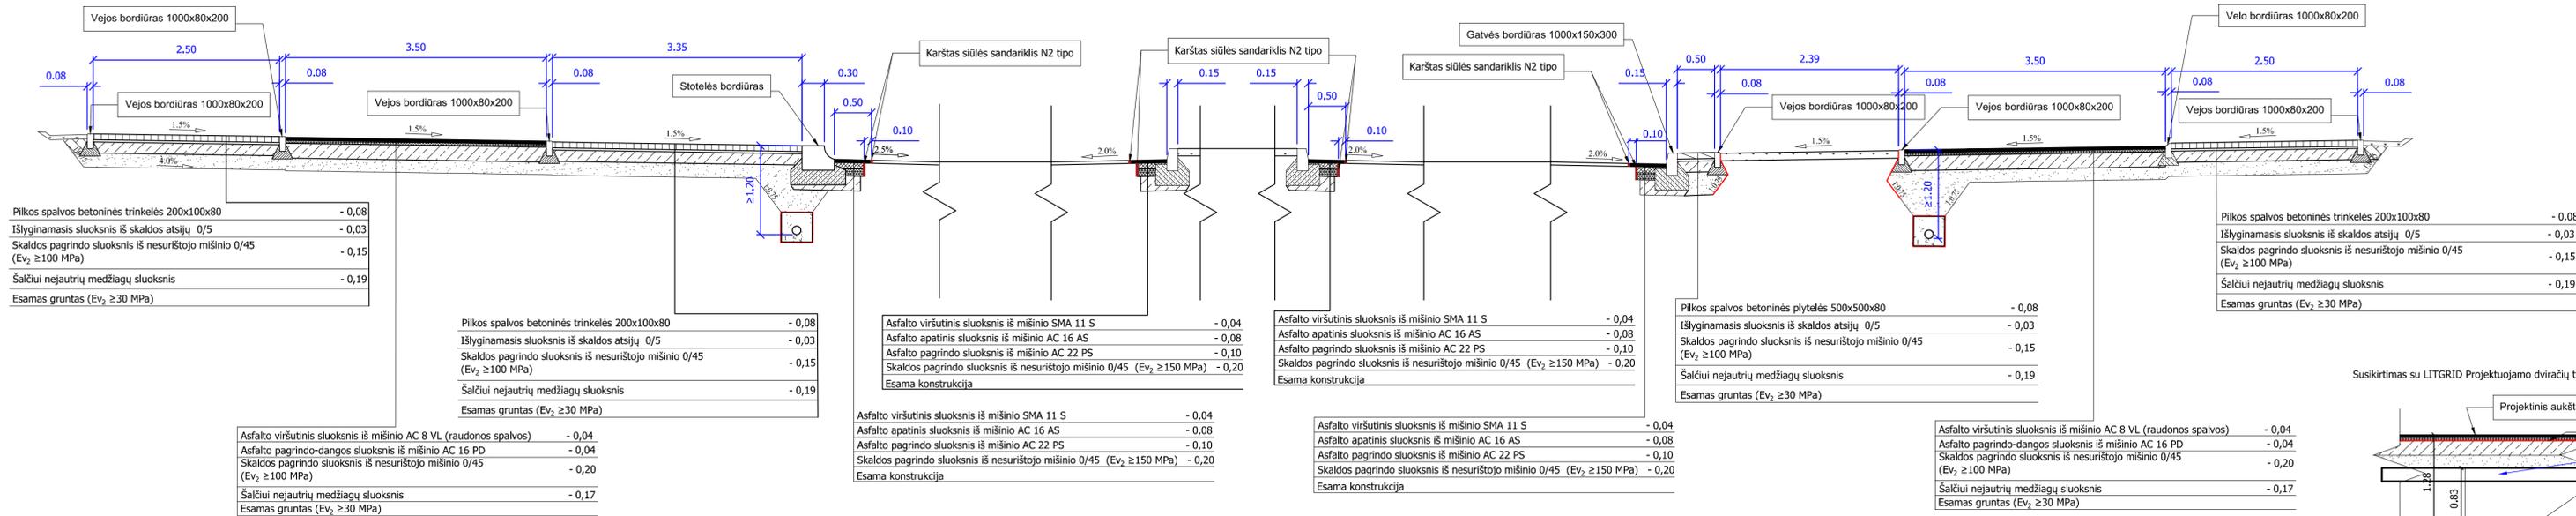

### Skersinis profilis B-B

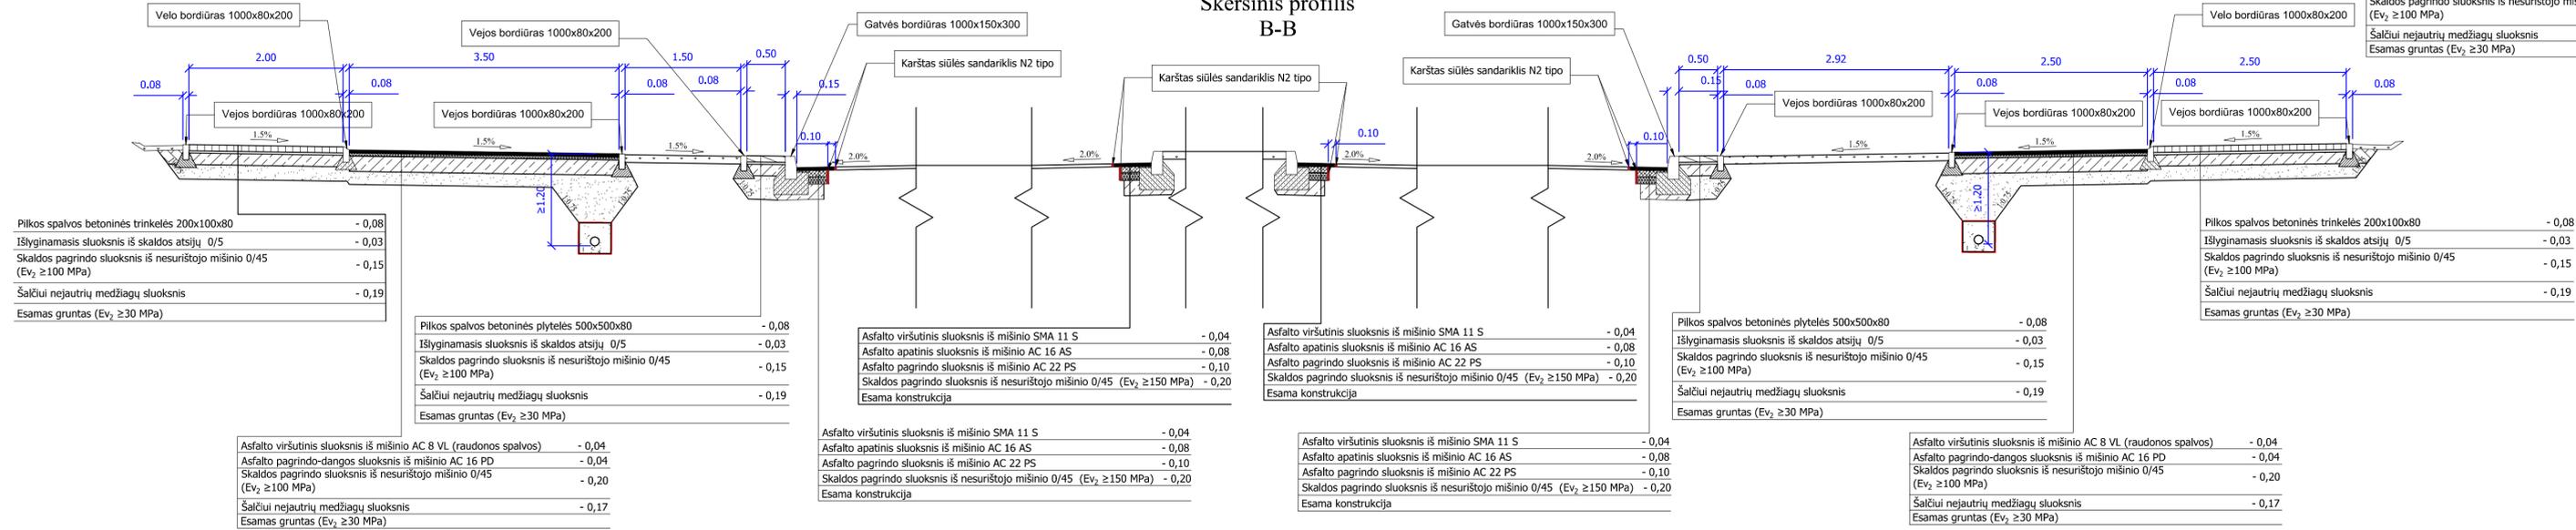


Susikirtimas su LITGRID Projektuojamo dviračių tako dangos konstrukcija

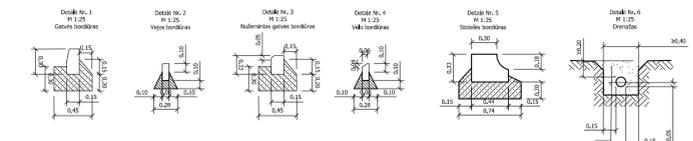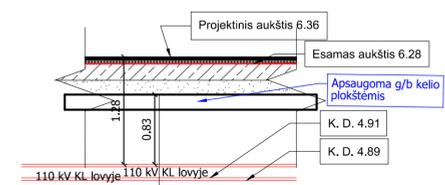

Šalčiui nejaurių medžiagų sluoksnis  
Drenažinis vamzdis su kokoso pluošto filtru d113 mm ≥ 0,40


0	2024	Konkursui, statybai
LAIDA	ISLEIDIMO DATA	LAIDOS STATUSAS, KEITIMO PRIEŽASTIS (JEI TAIKOMA)
KVAL. PATV. DOK. NR.	<b>atomis</b> Žirmūnų g. 139, Vilnius Tel. (8-5) 2728334, Faks. (8-5) 2031280	
30394	PV	Rimvydas Juodka
39485	PDV	Gintarė Simonavičiūtė
	Inž.	Evilija Subočė
LT	STATYTOJAS IR (ARBA) UŽSAKOVAS	KLAIPĖDOS MIESTO SAVIVALDYBĖ
	DOKUMENTO ŽYMUO	AT-22S-2015-00-TDP-BD-01(4)-B.04
	M1:50	LAPAS LAPŲ
	0	1 2

1 tipas  
Projektuojamo dviračių tako dangos konstrukcija

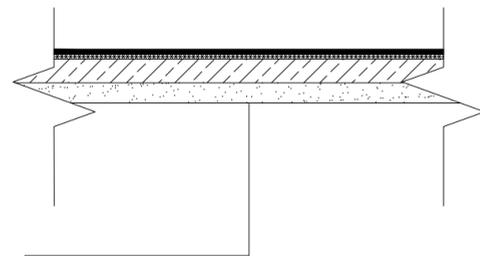


Asfalto viršutinis sluoksnis iš mišinio AC 8 VL (raudonos spalvos)	- 0,04
Asfalto pagrindo-dangos sluoksnis iš mišinio AC 16 PD	- 0,04
Skaldos pagrindo sluoksnis iš nesurištojo mišinio 0/45 (Ev <sub>2</sub> ≥100 MPa)	- 0,20
Šalčiui nejautrių medžiagų sluoksnis	- 0,17
Esamas gruntas (Ev <sub>2</sub> ≥30 MPa)	

2 tipas  
Projektuojamo dviračių tako dangos konstrukcija per nuvažas

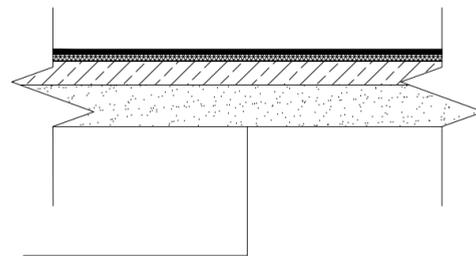


Asfalto viršutinis sluoksnis iš mišinio AC 8 VL (raudonos spalvos)	- 0,04
Asfalto pagrindo-dangos sluoksnis iš mišinio AC 16 PD	- 0,06
Skaldos pagrindo sluoksnis iš nesurištojo mišinio 0/45 (Ev <sub>2</sub> ≥100 MPa)	- 0,20
Apsauginis šalčiui atsparus sluoksnis (Ev <sub>2</sub> ≥80 MPa)	- 0,35
Esamas gruntas (Ev <sub>2</sub> ≥30 MPa)	

3 tipas  
Projektuojama pėsčiųjų tako trinkelė dangos konstrukcija

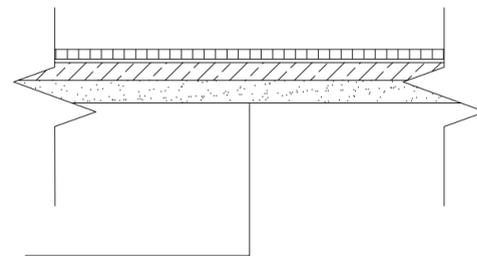


Pilkos spalvos betoninės trinkelės 200x100x80	- 0,08
Išlyginamasis sluoksnis iš skaldos atsijų 0/5	- 0,03
Skaldos pagrindo sluoksnis iš nesurištojo mišinio 0/45 (Ev <sub>2</sub> ≥100 MPa)	- 0,15
Šalčiui nejautrių medžiagų sluoksnis	- 0,19
Esamas gruntas (Ev <sub>2</sub> ≥30 MPa)	

4 tipas  
Projektuojama plytelių dangos konstrukcija

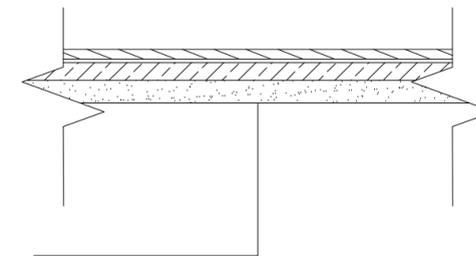


Pilkos spalvos betoninės plytelės 500x500x80	- 0,08
Išlyginamasis sluoksnis iš skaldos atsijų 0/5	- 0,03
Skaldos pagrindo sluoksnis iš nesurištojo mišinio 0/45 (Ev <sub>2</sub> ≥100 MPa)	- 0,15
Šalčiui nejautrių medžiagų sluoksnis	- 0,19
Esamas gruntas (Ev <sub>2</sub> ≥30 MPa)	

5 tipas  
Gatvės atstatymo dangos konstrukcija iš asfalto

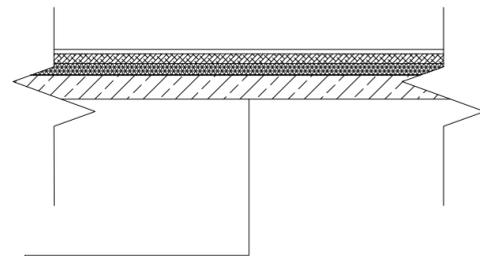


Asfalto viršutinis sluoksnis iš mišinio SMA 11 S	- 0,04
Asfalto apatinis sluoksnis iš mišinio AC 16 AS	- 0,08
Asfalto pagrindo sluoksnis iš mišinio AC 22 PS	- 0,10
Skaldos pagrindo sluoksnis iš nesurištojo mišinio 0/45 (Ev <sub>2</sub> ≥150 MPa)	- 0,20
Esamas konstrukcija	

6 tipas  
DK 10 klasės dangos konstrukcija (skaldos pagrindo sl.)

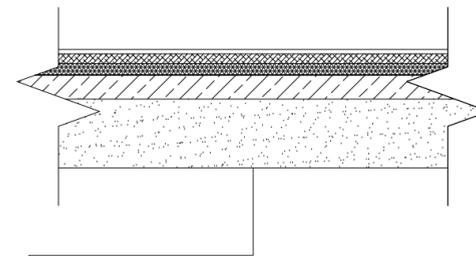


Asfalto viršutinis sluoksnis iš mišinio SMA 11 S	- 0,04
Asfalto apatinis sluoksnis iš mišinio AC 16 AS	- 0,08
Asfalto pagrindo sluoksnis iš mišinio AC 22 PS	- 0,10
Skaldos pagrindo sluoksnis iš nesurištojo mišinio 0/45 (Ev <sub>2</sub> ≥150 MPa)	- 0,20
Apsauginis šalčiui atsparus sluoksnis (Ev <sub>2</sub> ≥100 MPa)	- 0,58
Esamas gruntas (Ev <sub>2</sub> ≥45 MPa)	

7 tipas  
Nuvažų dangos konstrukcija DK 0,1 iš asfalto (nuvažos ir takas nuvažuose)

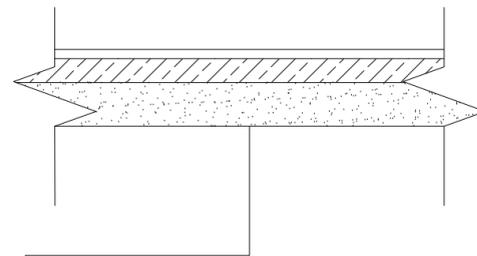


Asfalto pagrindo dangos sluoksnis iš mišinio AC 16 PD	- 0,08
Skaldos pagrindo sluoksnis iš nesurištojo mišinio 0/45 (Ev <sub>2</sub> ≥150 MPa)	- 0,20
Apsauginis šalčiui atsparus sluoksnis (Ev <sub>2</sub> ≥80 MPa)	- 0,37
Esamas gruntas (Ev <sub>2</sub> ≥45 MPa)	

8 tipas  
Nuvažų dangos konstrukcija DK 0,1 iš betoninių trinkelėlių

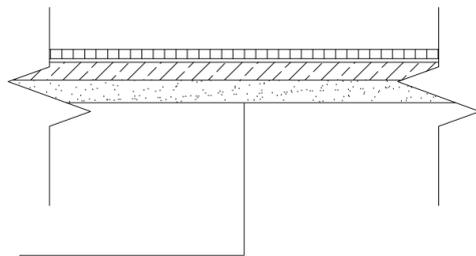

Pilkos spalvos betoninės trinkelės 200x100x80	- 0,08
Išlyginamasis sluoksnis iš skaldos atsijų 0/5	- 0,03
Skaldos pagrindo sluoksnis iš nesurištojo mišinio 0/45 (Ev <sub>2</sub> ≥100 MPa)	- 0,15
Apsauginis šalčiui atsparus sluoksnis (Ev <sub>2</sub> ≥80 MPa)	- 0,39
Esamas gruntas (Ev <sub>2</sub> ≥45 MPa)	

8 tipas  
DK, kai atnaujinamas tik viršutinis asfalto sluoksnis

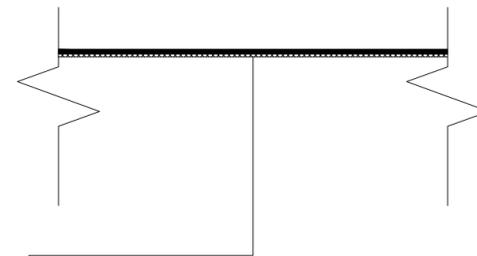

Asfalto viršutinis sluoksnis SMA 11 S	- 0,04
Asfalto išlyginamasis sluoksnis AC 16 PS	- vid. 0,025
Esamas konstrukcija	