




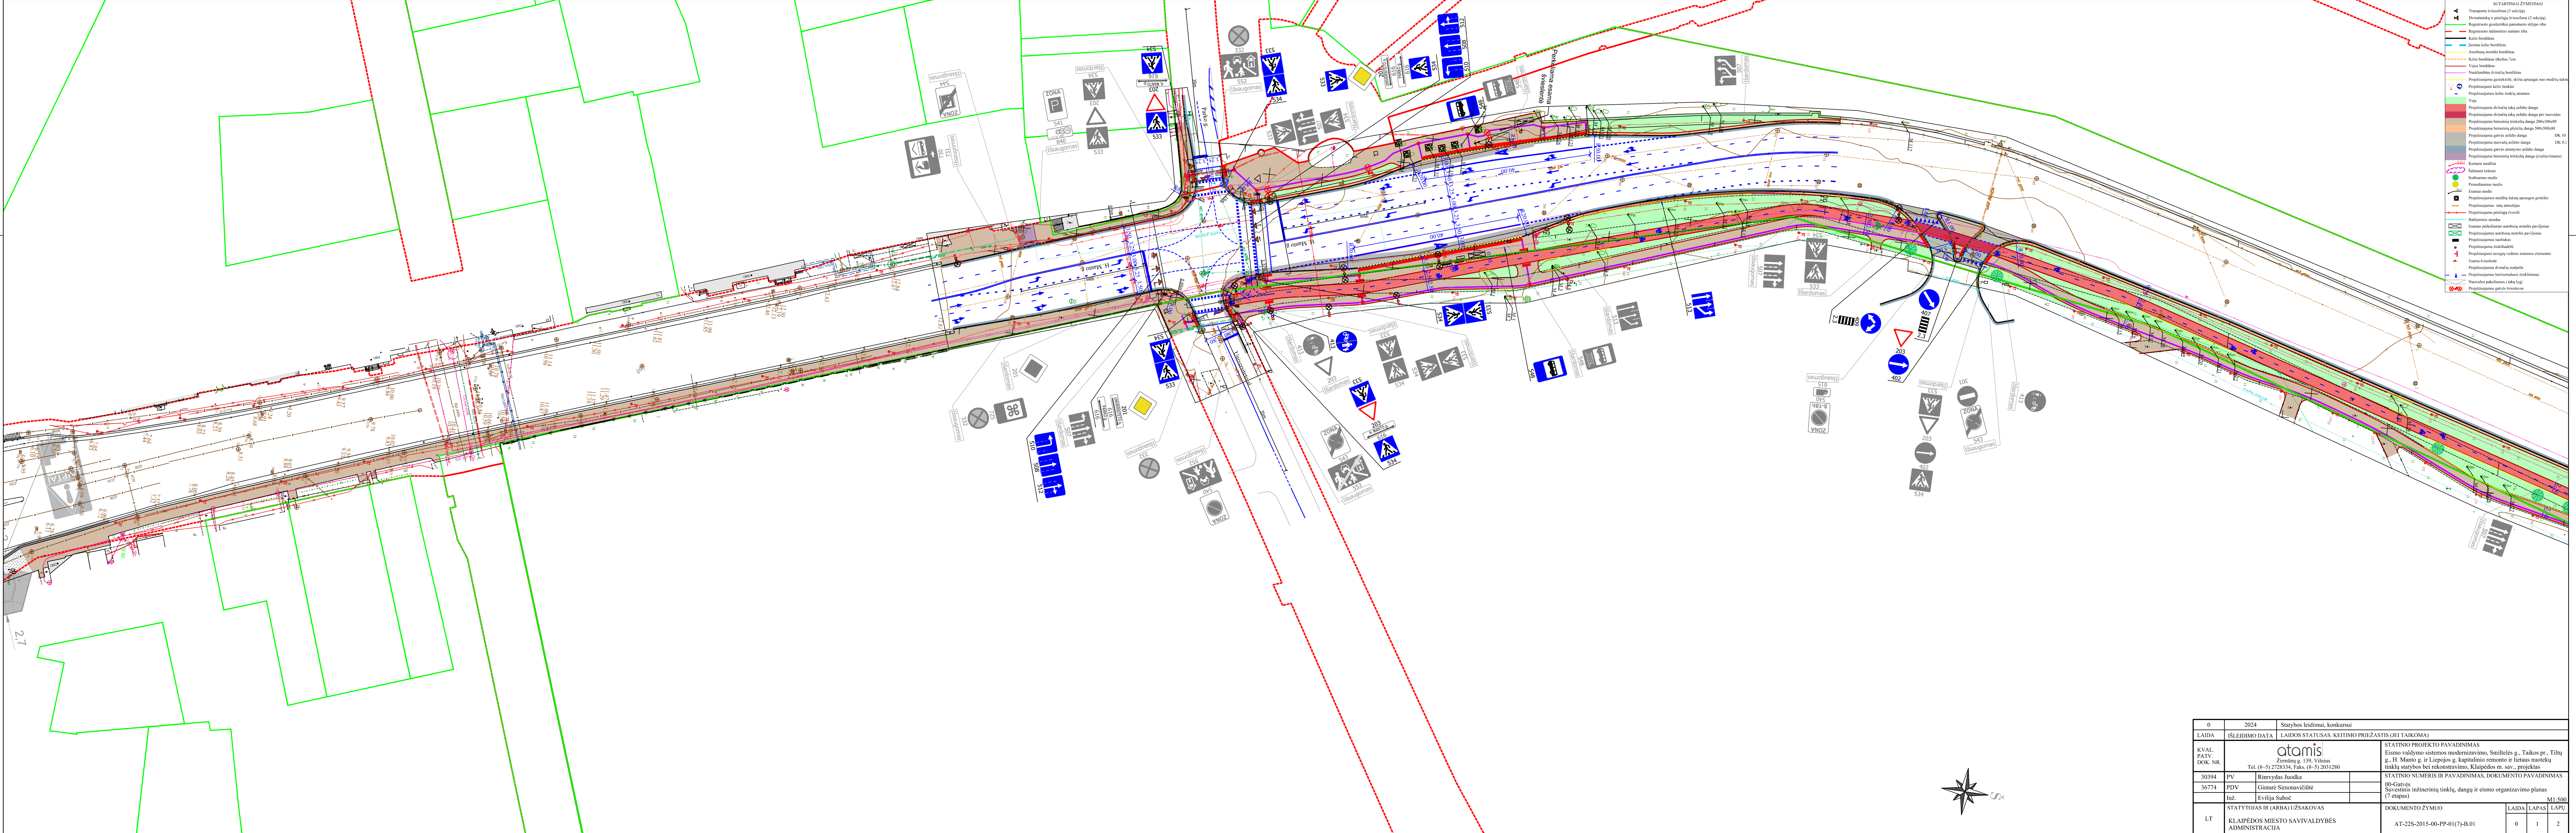


0	2024	Statybos leidimui, konkursui
LAIDA	ISLEIDIMO DATA	LAIDOS STATUSAS, KEITIMO PRIEŽASTIS (JEI TAIKOMA)
KVAL. PATV. DOK. NR.	atomis Zirmūnų g. 139, Vilnius Tel. (8-5) 27283334, Faks. (8-5) 2031280	STATINIO PROJEKTO PAVADINIMAS Eismo valdymo sistemos modernizavimo, Smilgelės g., Taikos pr., Tiltų g., H. Manto g. ir Lieposios g. kapitalinio remonto ir liečiamų nuostelių tinklų statybos bei rekonstravimo, Klaipėdos m. sav., projektas
30394	PV Rimvydas Juodka	STATINIO NUMERIS IR PAVADINIMAS, DOKUMENTO PAVADINIMAS
36774	PDV Gintarė Simonavičiūtė	00-Gatvės
Inž. Evilija Subotė		Suvestinis inžinerinių tinklų, dangų ir eismo organizavimo planas (7 etapas)
STATYTOJAS IR (ARBA) UŽSAKOVAS	DOKUMENTO ŽYMUO	M1-500
LT	KLAIPĖDOS MIESTO SAVIVALDYBĖS ADMINISTRACIJA	AT-22S-2015-00-PP-01(7)-B.01
		LAIDA LAPAS LAPŲ
		0 1 2

 


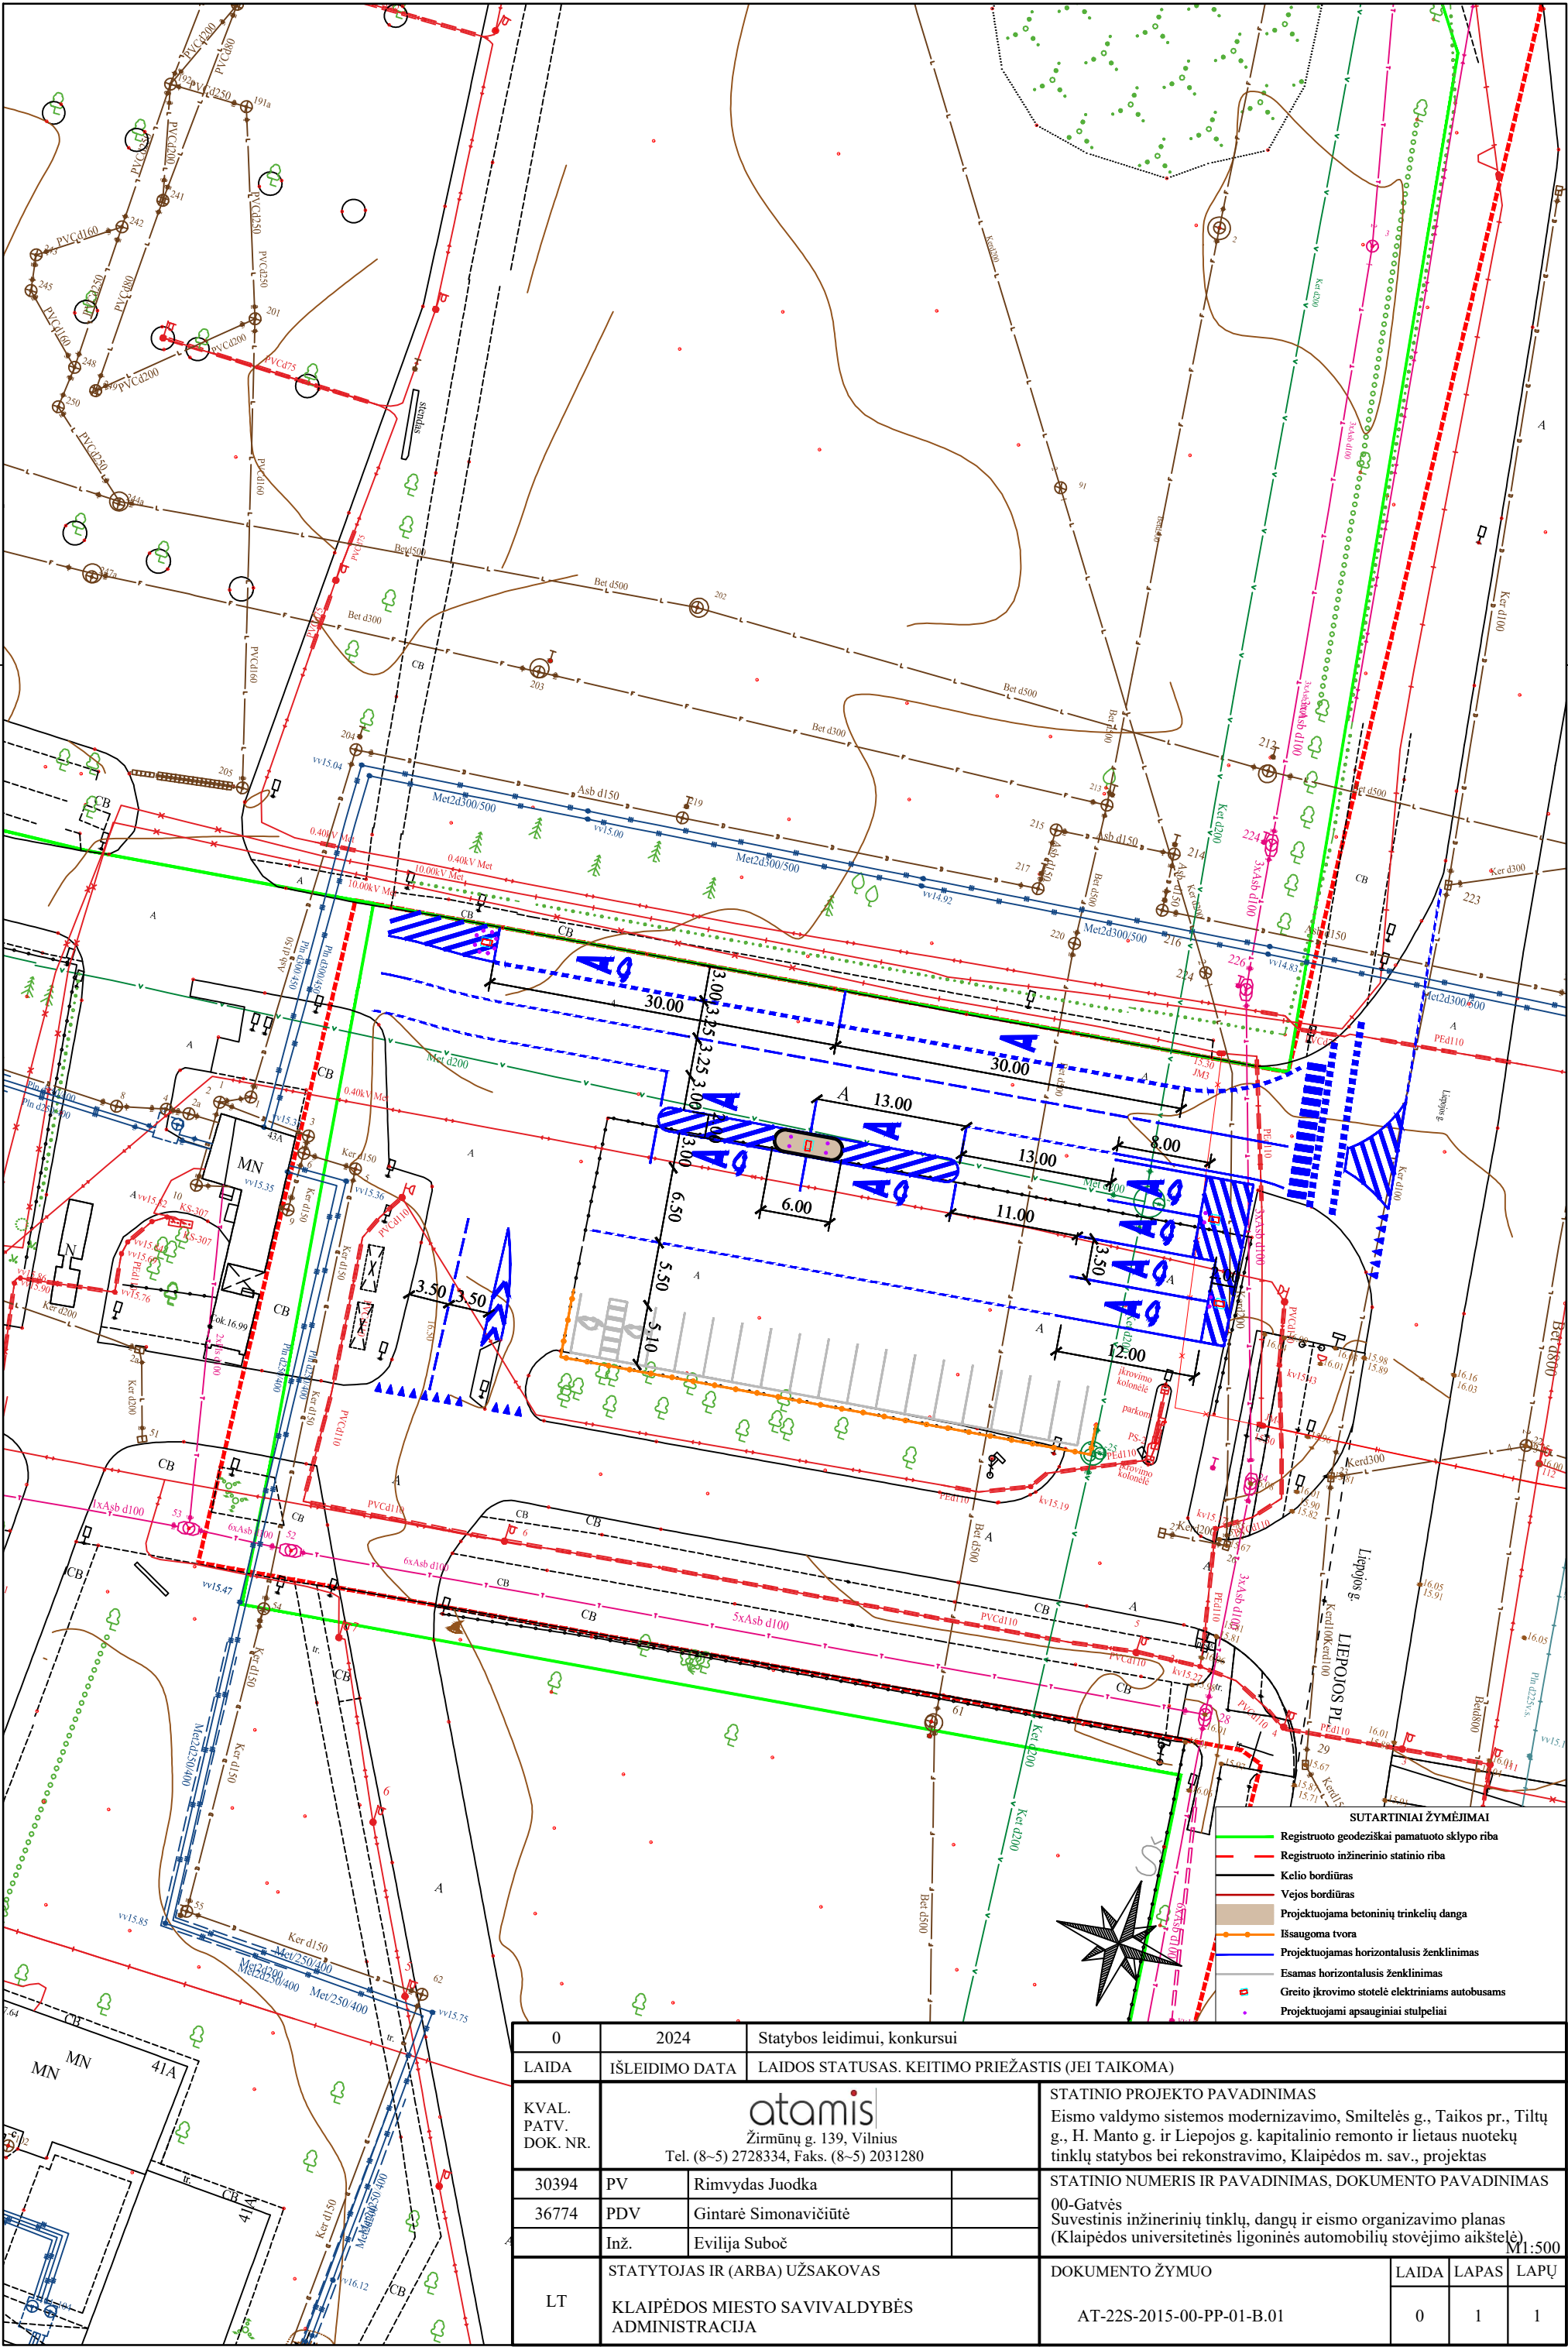


0	2024	Statybos leidimui, konkursui			
LAIDA	IŠLEIDIMO DATA	LAIDOS STATUSAS. KEITIMO PRIEŽASTIS (JEI TAIKOMA)			
KVAL. PATV. DOK. NR.	atamis Žirmūnų g. 139, Vilnius Tel. (8-5) 2728334, Faks. (8-5) 2031280		STATINIO PROJEKTO PAVADINIMAS Eismo valdymo sistemos modernizavimo, Smiltelės g., Taikos pr., Tiltų g., H. Manto g. ir Liepojos g. kapitalinio remonto ir lietaus nuotekų tinklų statybos bei rekonstravimo, Klaipėdos m. sav., projektas		
30394	PV	Rimvydas Juodka		STATINIO NUMERIS IR PAVADINIMAS, DOKUMENTO PAVADINIMAS 00-Gatvės Suvestinis inžinerinių tinklų, dangų ir eismo organizavimo planas (Klaipėdos universitetinės ligoninės automobilių stovėjimo aikštelė)	
36774	PDV	Gintarė Simonavičiūtė			
	Inž.	Evilija Suboč			
LT	STATYTOJAS IR (ARBA) UŽSAKOVAS		DOKUMENTO ŽYMUO		
	KLAIPĖDOS MIESTO SAVIVALDYBĖS ADMINISTRACIJA		AT-22S-2015-00-PP-01-B.01		
			LAIDA	LAPAS	LAPŲ
			0	1	1

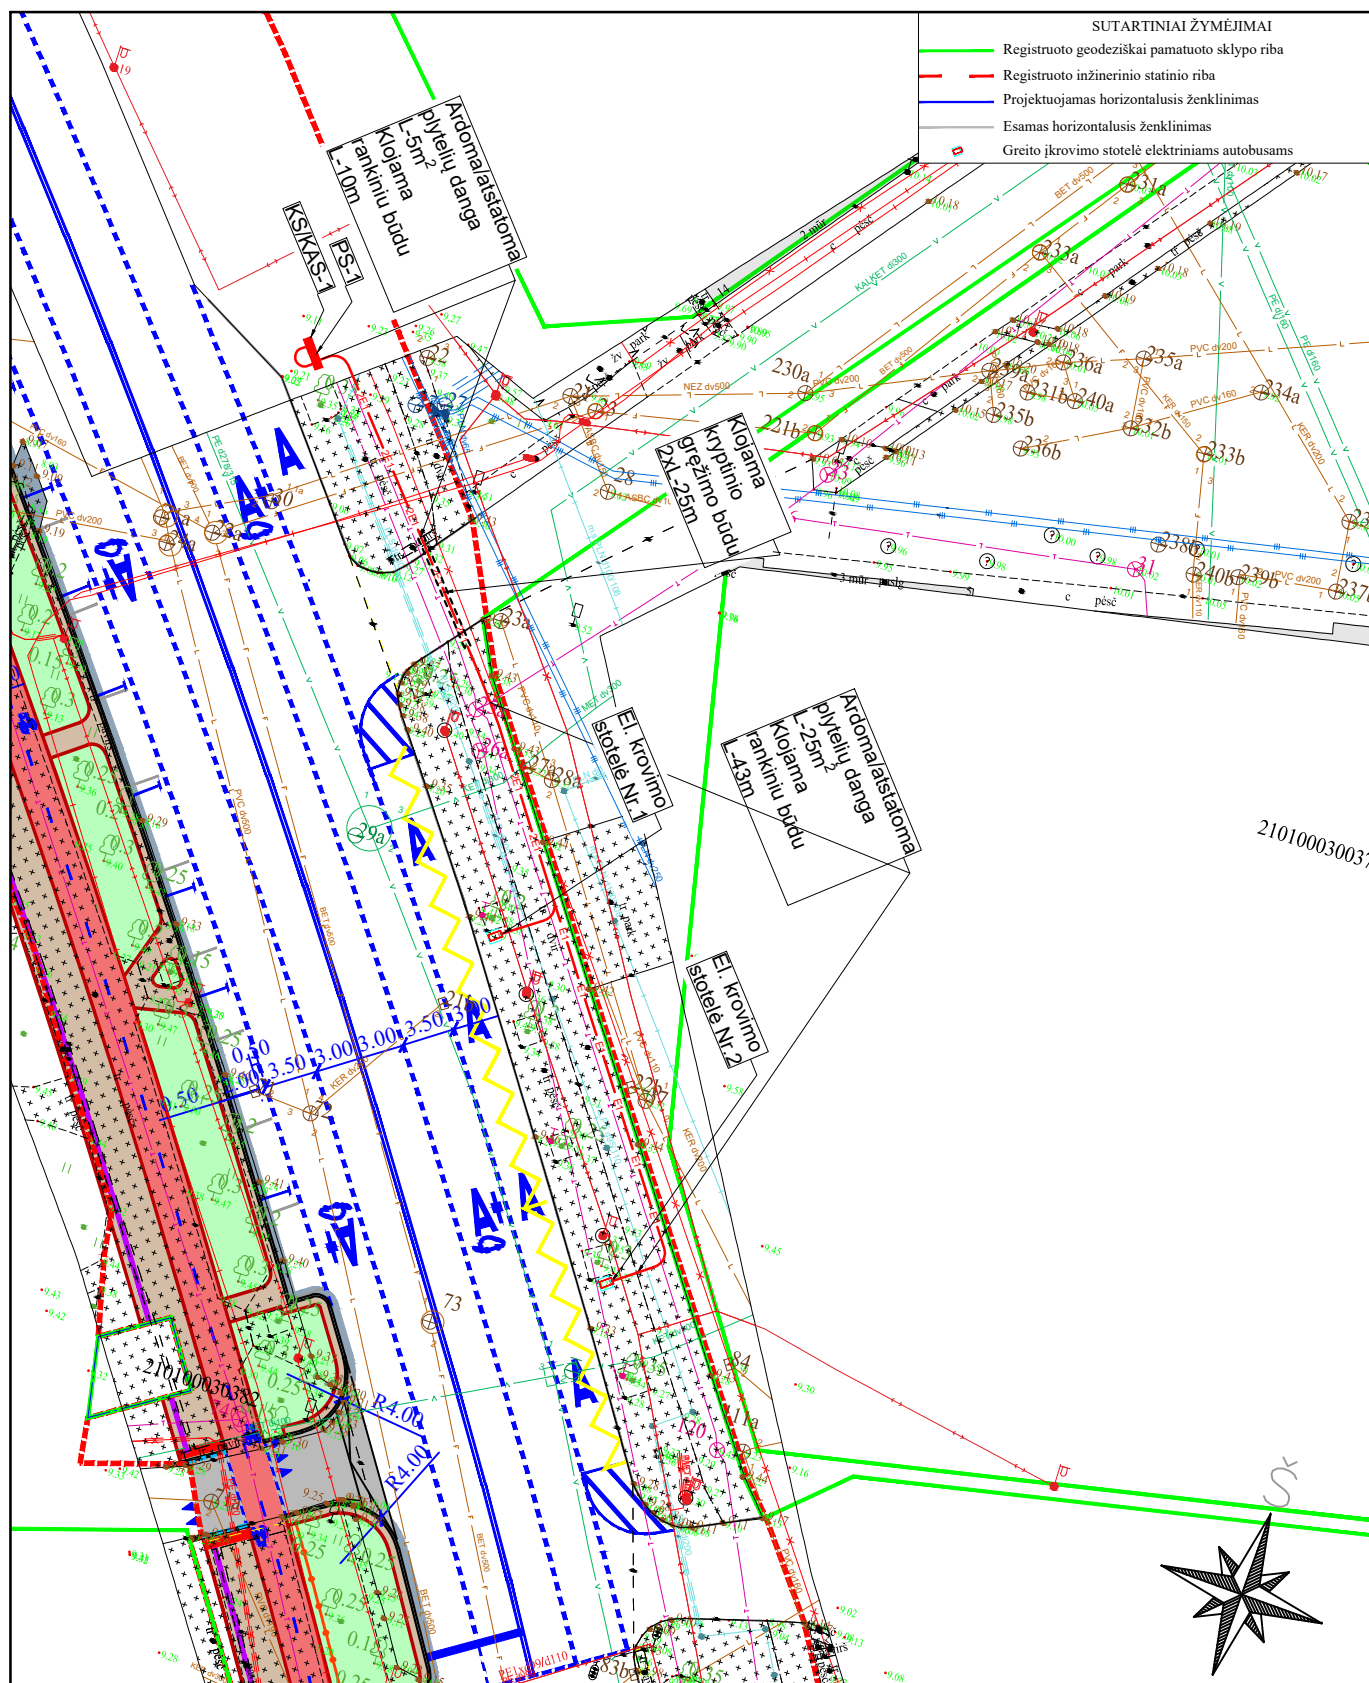

0	2024	Statybos leidimui, konkursui						
LAIDA	IŠLEIDIMO DATA	LAIDOS STATUSAS. KEITIMO PRIEŽASTIS (JEI TAIKOMA)						
KVAL. PATV. DOK. NR.	atamis Žirmūnų g. 139, Vilnius Tel. (8~5) 2728334, Faks. (8~5) 2031280			STATINIO PROJEKTO PAVADINIMAS Eismo valdymo sistemos modernizavimo, Smiltelės g., Taikos pr., Tiltų g., H. Manto g. ir Liepojos g. kapitalinio remonto ir lietaus nuotekų tinklų statybos bei rekonstravimo, Klaipėdos m. sav., projektas				
30394	PV	Rimvydas Juodka		STATINIO NUMERIS IR PAVADINIMAS, DOKUMENTO PAVADINIMAS 00-Gatvės Suvestinis inžinerinių tinklų, dangų ir eismo organizavimo planas (Taikos pr.) M1:500				
36774	PDV	Gintarė Simonavičiūtė						
	Inž.	Evilija Suboč						
LT	STATYTOJAS IR (ARBA) UŽSAKOVAS			DOKUMENTO ŽYMUO AT-22S-2015-00-PP-01-B.01		LAIDA	LAPAS	LAPŲ
	KLAIPĖDOS MIESTO SAVIVALDYBĖS ADMINISTRACIJA					0	1	1

Tipinis skersnis profilis

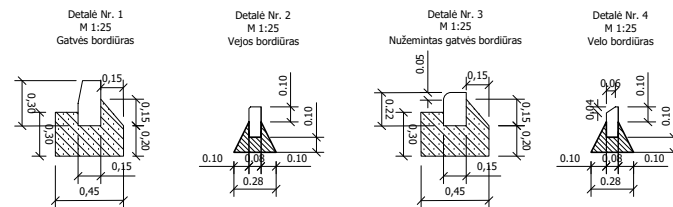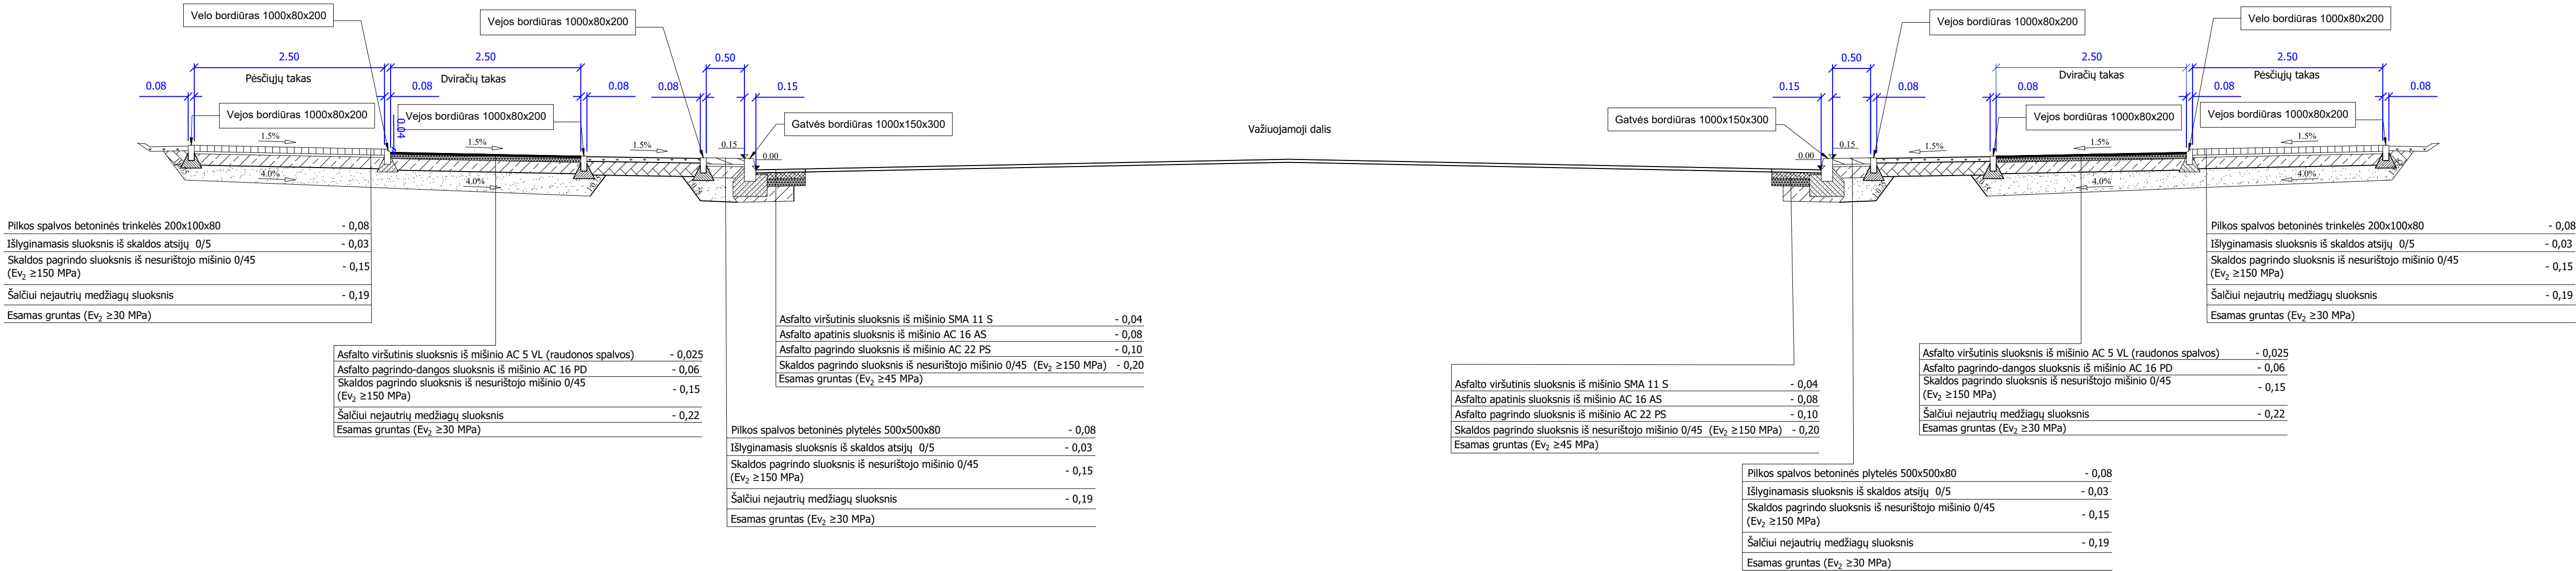

0	2024	Statybos leidimui, konkursui			
LAIDA	ISLEIDIMO DATA	LAIDOS STATUSAS. KEITIMO PRIEŽASTIS (JEI TAIKOMA)			
KVAL. PATV. DOK. NR.	atamis Žirmūnų g. 139, Vilnius Tel. (8-5) 2728334, Faks. (8-5) 2031280		STATINIO PROJEKTO PAVADINIMAS Eismo valdymo sistemos modernizavimo, Smiltelės g., Taikos pr., Tiltų g., H. Manto g. ir Liepojos g. kapitalinio remonto ir lietaus nuotekų tinklų statybos bei rekonstravimo, Klaipėdos m. sav., projektas		
30394	PV	Rimvydas Juodka	STATINIO NUMERIS IR PAVADINIMAS, DOKUMENTO PAVADINIMAS		
36774	PDV	Gintarė Simonavičiūtė	00-Gatvės Skersinis profilis		
	Inž.	Evilija Suboė	M1:50		
LT	STATYTOJAS IR (ARBA) UŽSAKOVAS		DOKUMENTO ŽYMUO		LAIDA
	KLAIPĖDOS MIESTO SAVIVALDYBĖS ADMINISTRACIJA				LAPAS
			AT-22S-2015-00-PP-01-B.02	LAPŲ	
				0	1
					1