



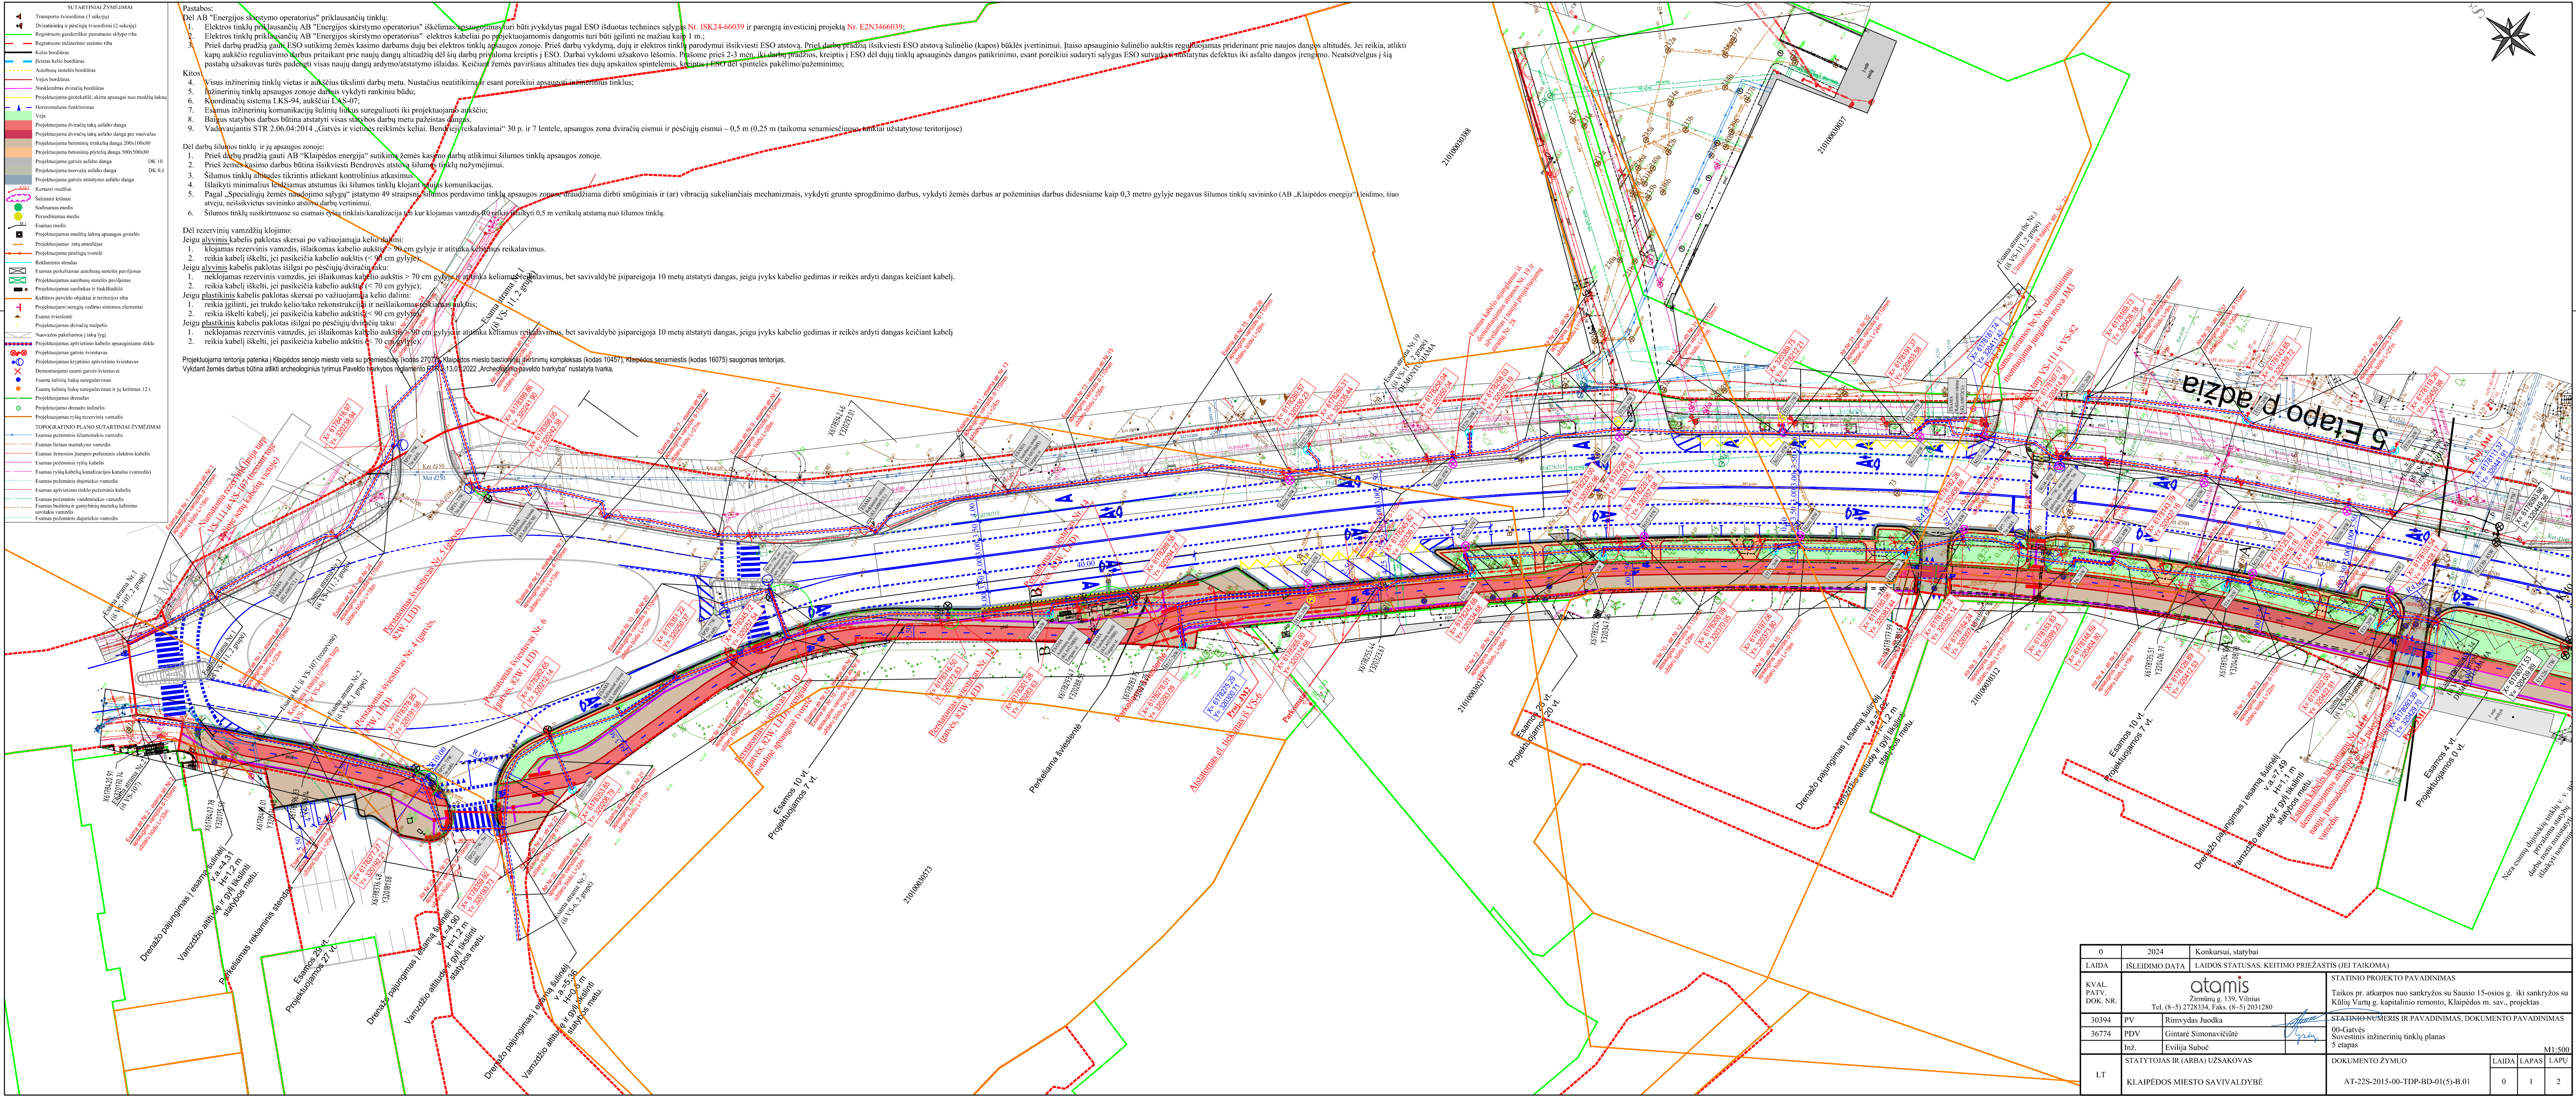


0	2024	Konkursui, statybai
LAIDA	ISLEIDIMO DATA	LAIDOS STATUSAS. KEITIMO PRIEŽASTIS (JEI TAIKOMA)
KVAL. PATV. DOK. NR.	atamis Zirniūnų g. 139, Vilnius Tel. (8-5) 2728334, Faks. (8-5) 2031280	
30394	PV	Rimvydas Juodka
36774	PDV	Gintarė Simonavičiūtė
Inž.	Evilija Suboč	
LT	STATYTOJAS IR (ARBA) UŽSAKOVAS	STATYTOJAS IR (ARBA) UŽSAKOVAS
KLAIPĖDOS MIESTO SAVIVALDYBĖ		STATINIO PROJEKTO PAVADINIMAS
		Taikos pr. atkarpos nuo sankryžos su Sausio 15-osios g. iki sankryžos su Kūlių Vartų g. kapitalinio remonto, Klaipėdos m. sav., projektas
		STATINIO NUMERIS IR PAVADINIMAS, DOKUMENTO PAVADINIMAS
		00-Gatvės Suvestinis inžinerinių tinklų planas
		5 etapas
		DOKUMENTO ŽYMUO
		LAIDA LAPAS LAPŲ
		0 1 2

Susikirtimai su šilumos tinklais


Pjūvis 1-1

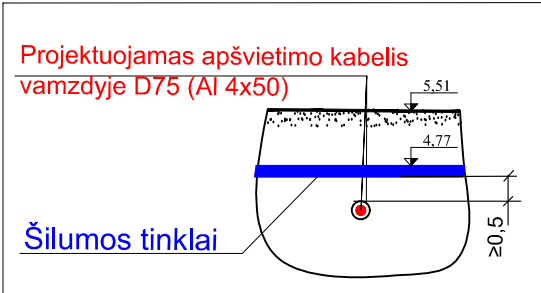

Pjūvis 2-2

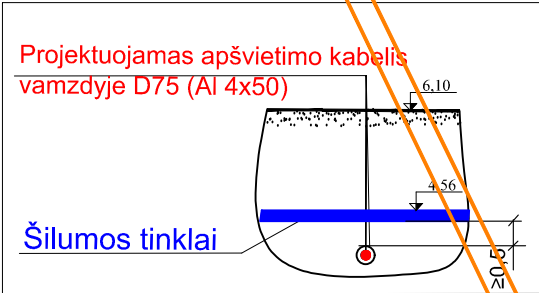


Pjūvis 3-3

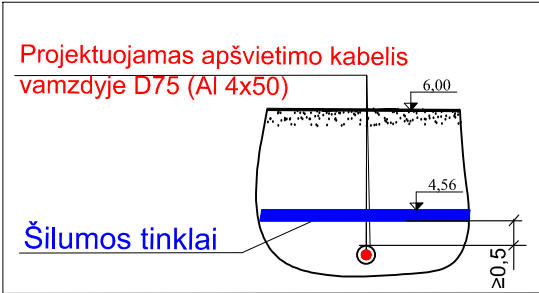

Susikirtimai su dujų tinklais

Pjūvis 4-4

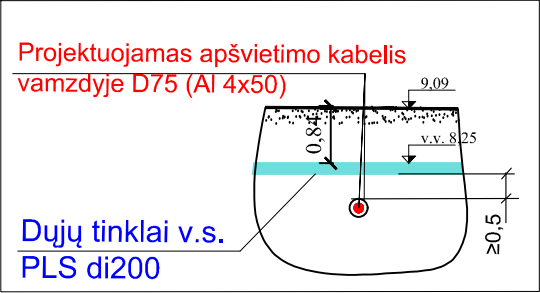

DOKUMENTO ŽYMUO	LAIDA	LAPAS	LAPŲ
	0	2	2
AT-22S-2015-00-TDP-BD-01(5)-B.01			

dėl AB "Energijos skirstymo operatorius" priklausančių tinklų:

1. Elektros tinklų priklausančių AB "Energijos skirstymo operatorius" išskėlimas apsaugojimas turi būti įvykdytas pagal ESO išduotus technines sąlygas Nr. **ISK.24-66039** ir parengtą investicinį projektą Nr. **E2N.3466039**;
2. Prieš darbų pradžią AB "Energijos skirstymo operatorius" elektros kabelius po projektuojamomis dangomis turi būti įgilinti ne mažiau kaip 1 m;
3. Prieš darbų pradžią gauti ESO sutikimą žemes kasimo darbus daryti bei elektros tinklų apsaugos zonėje. Prieš darbų vykdymą, dujų ir elektros tinklų paruošimui išsiviešti ESO atstovą. Prieš darbų pradžią išsiviešti ESO atstovą šulinio (kapos) būklės įvertinimui. Įtaiso apsauginio šulinio aukštis reguliuojamas priderinant prie naujos dangos altitudės. Jei reikia, atlikti kapo aukščio reguliavimą darbus pritaikant prie naujų dangų altitudžių dėl šių darbų privaloma kreiptis į ESO. Darbai vykdomi užsakovo lėšomis. Prashome prieš 2-3 mėn. iki darbų pradžios, kreiptis į ESO dėl dujų tinklų apsaugos dangos patikrinimo, esant poreikiui sudaryti sąlygas ESO suravktyti nustatytus defektus iki asfalto dangos įrengimo. Neatsižvelgus į šių pastabų užsakovos turės padengti visas naujų dangų ardytą/arstačius vietas. Kiečiant žemes paviršiaus altitudes ties dujų apsaikos šulinėmis, kreiptis į ESO dėl šulinėles pakėlimo/pažemėjimo;

Kitos:

1. Visus inžinerinių tinklų vietas ir aukščius tikslinti darbių metu. Nustačius neatitikimą ir esant poreikiui apsaugoti inžinerinius tinklus;
2. Inžinerinių tinklų apsaugos zonių darbus vykdyti rankiniu būdu;
3. Koordinaciją sistema LKS-94, aukščiai LAŠ-07;
4. Esamus inžinerinių komunikacijų šulinių lūkus sureguliuoti iki projektuojamo aukščio;
5. Baigus statybos darbus būtina atstatyti visas statybos darbiu pažeistas dangas;
6. Vadovaujantis STR 2.06.04.04 "Gatvės ir vietinės reikšmės keliai. Bendrieji reikalavimai" 30 p. ir 7 lentelę, apsaugos zona dviračių cismui ir pėsčiųjų cismui – 0,5 m (0,25 m (taikoma senamiesčiose, tankiai užstatytose teritorijose)

1. Prieš darbų pradžią gauti AB "Klaipėdos energija" sutikimą žemės kasimo darbų atlikimui šilumos tinklų apsaugos zonoje.
5. Pagal „Specialiųjų žemės naudojimo sąlygų“ įstatymo 49 straipsnį, šilumos perdavimo tinklų atkasimo darbus draudžiama dirbti smėginiais ir (ar) vibraciją sukeliančiais mechanizmais, vykdyti žemės darbus ar po žemėmis darbus didesniame kaip 0,5 metro gylyje negu šilumos tinklų savininko (AB „Klaipėdos energija“) leidimo, šiuo atveju, neišskirtus savininko atstovų darbu vertinimi.
6. Šilumos tinklų susikirtimuose su esamais ryšių tinklais kanalizacija ten kur klojamas vamzdis R0 reikia įsiaišyti 0,5 m vertikaliu atstumu nuo šilumos tinklų.

1. klojamas rezervinis vamzdis, išlaikomas kabelio aukštis > 90 cm gylyje ir atitinka keliamus reikalavimus.

2. reikia kabelį išskirti, jei pasikeičia kabelio aukštis (< 90 cm gylyje);


Jeigu alyvinis kabelis paklotas išilgai po pėsčiųjų dviračių taku:

1. nekeliamas rezervinis vamzdis, jei išlaikomas kabelio aukštis > 70 cm gylyje ir atitinka keliamus reikalavimus, bet savivaldybė įsipareigoja 10 metų atstatyti dangas, jeigu įvyks kabelio gedimas ir reikės ardyti dangas keičiant kabelį.



- reikia išskirti kabelį, jei pasikeičia kabelio aukštis (< 90 cm gylyje);
- reikia išskirti kabelį, jei pasikeičia kabelio aukštis (< 90 cm gylyje) ir atitinka keliamas reikalavimus, bet savivaldybės įspareigoja 10 metų atstatyti dangas, jeigu įvyks kabelio gedimas ir reikės ardyti dangas keičiant kabelį

Projektuojama teritorija patenka į Klaipėdos senąjį miestą su priemiestiais (kodas 27077), Klaipėdos miesto bastioninių įtvirtinimų kompleksas (kodas 10457), Klaipėdos senamiestis (kodas 16075) saugomas teritorijas. Vykdamas žemės darbus būtina atlikti archeologinius tyrimus Paveldo tvarkybos reglamento PTR 2.13.01:2022 „Archeologinio paveldo tvarkyba“ nustatyta tvarka.


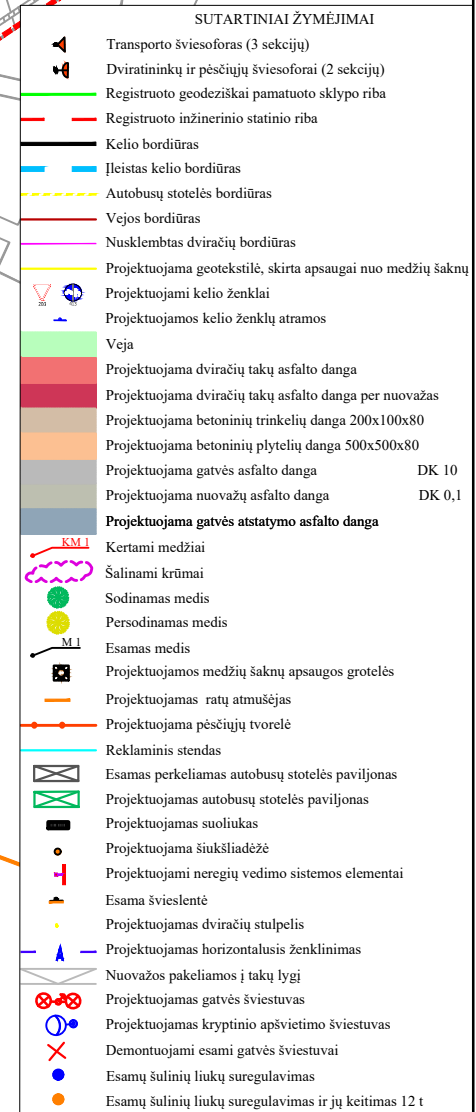


0	2024	Konkursui, statybai			
LAIDA		IŠEIDIMO DATA LAIDOS STATŪSAS KEITIMO PRIEŽASTIS (JEI TAIKOMA)			
KVAL. PATV. DOK. NR.	 Žirmūnų g. 139, Vilnius Tel. (8-5) 2728334, Faks. (8-5) 2031280		STATINIO PROJEKTO PAVADINIMAS		
			Taikos pr. akraparuo nuo sankryžos su Sausio 15-osios g. iki sankryžos su Kilių Vartų g. kapitalinio remonto, Klaipėdos m. sav. projektas		
30394	PV	Rimdydas Juodka	STATINIO NUMERIS IR PAVADINIMAS, DOKUMENTO PAVADINIMAS		
36774	PDV	Gintarė Simonavičiūtė	00-Gatvės Dangų ir esimo organizavimo planas		
	Inž.	Evilija Subočė	(5 etapas)		
	STATYTOJAS IR (ARBA) UŽSAKOVAS		M1:500		
LT	KLAIPĖDOS MIESTO SAVIVALDYBĖ		DOKUMENTO ŽYMUO		
			AT-22S-2015-00-TDP-BD-01(5)-B.02		
			LAIDA	LAPAS	
			0	1	
				1	

Skersinis profilis
A-A

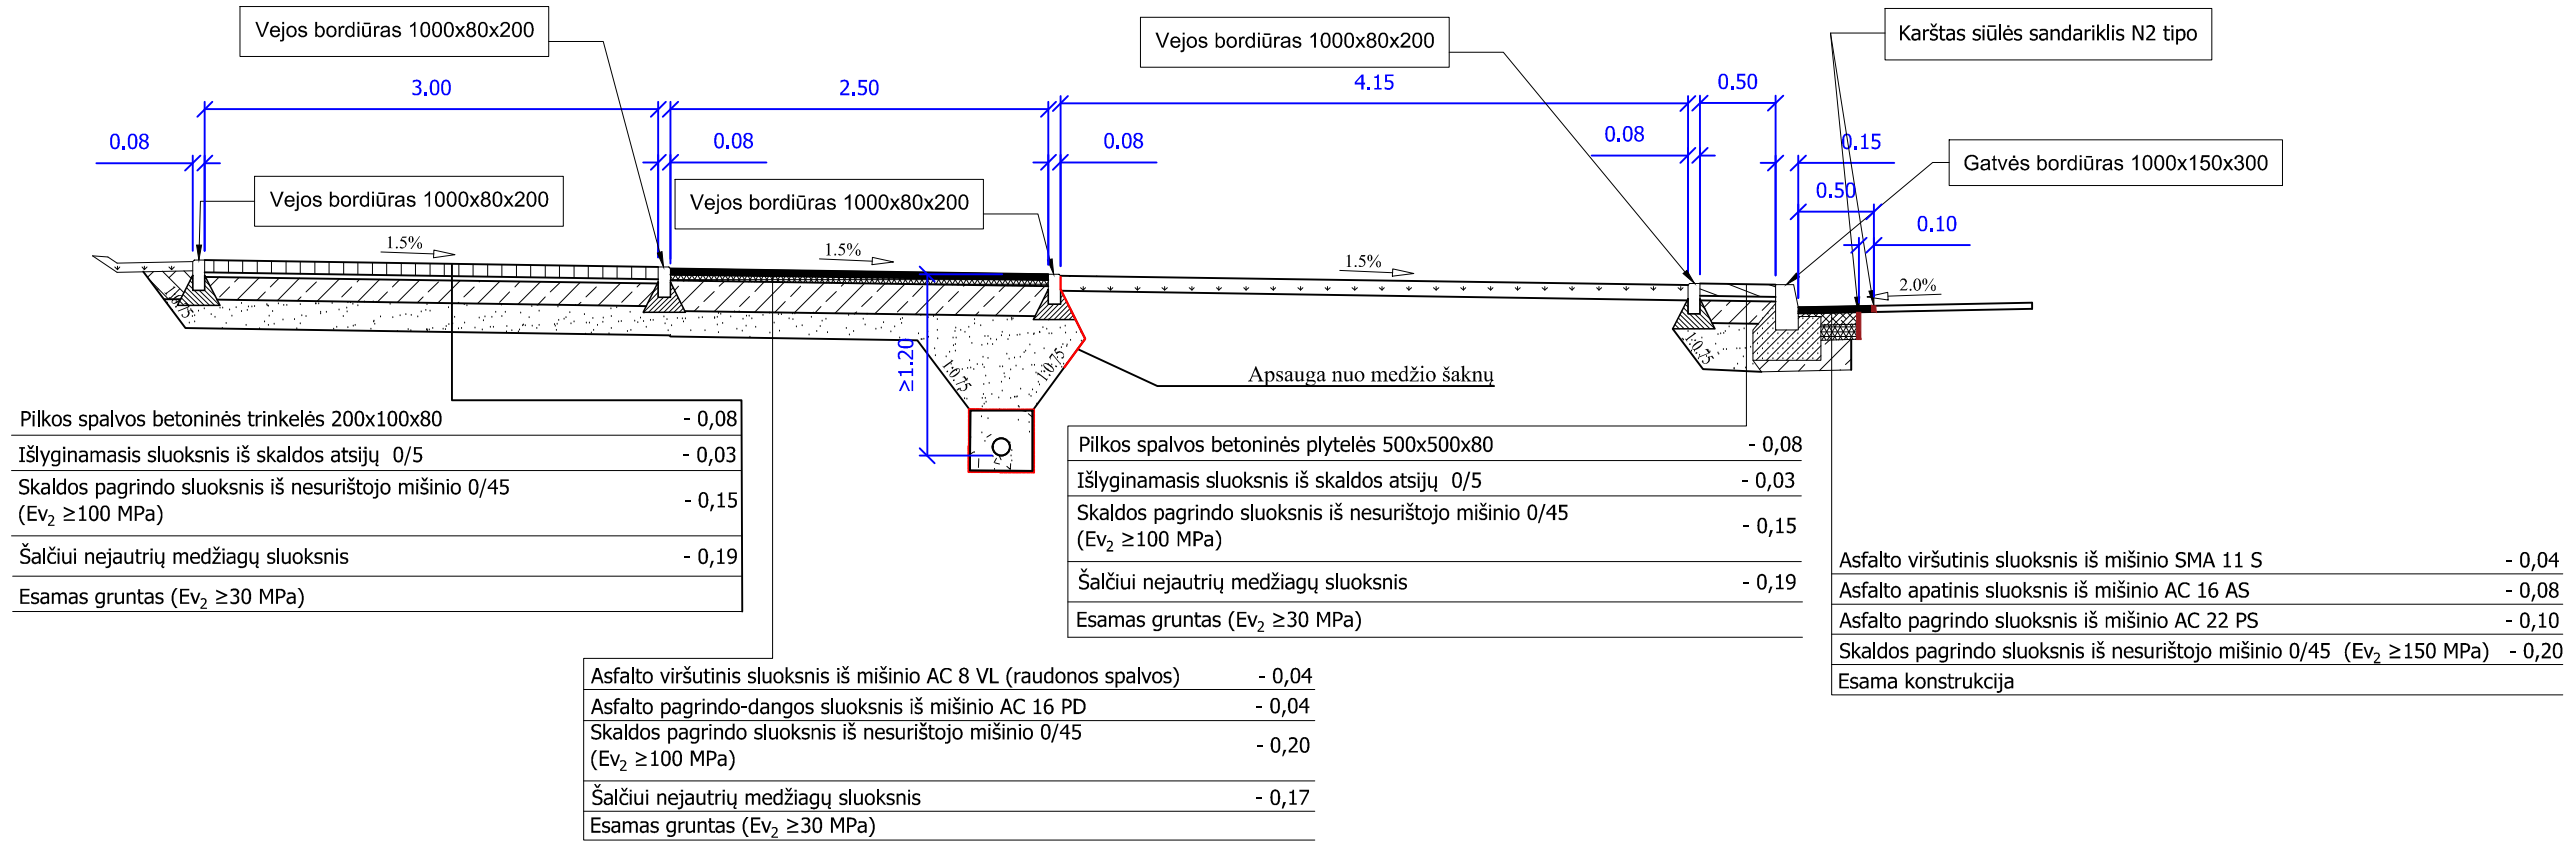


Skersinis profilis
B-B

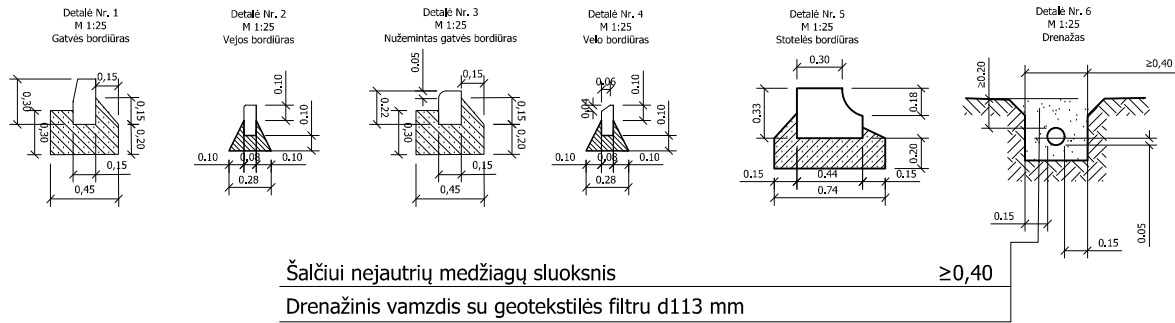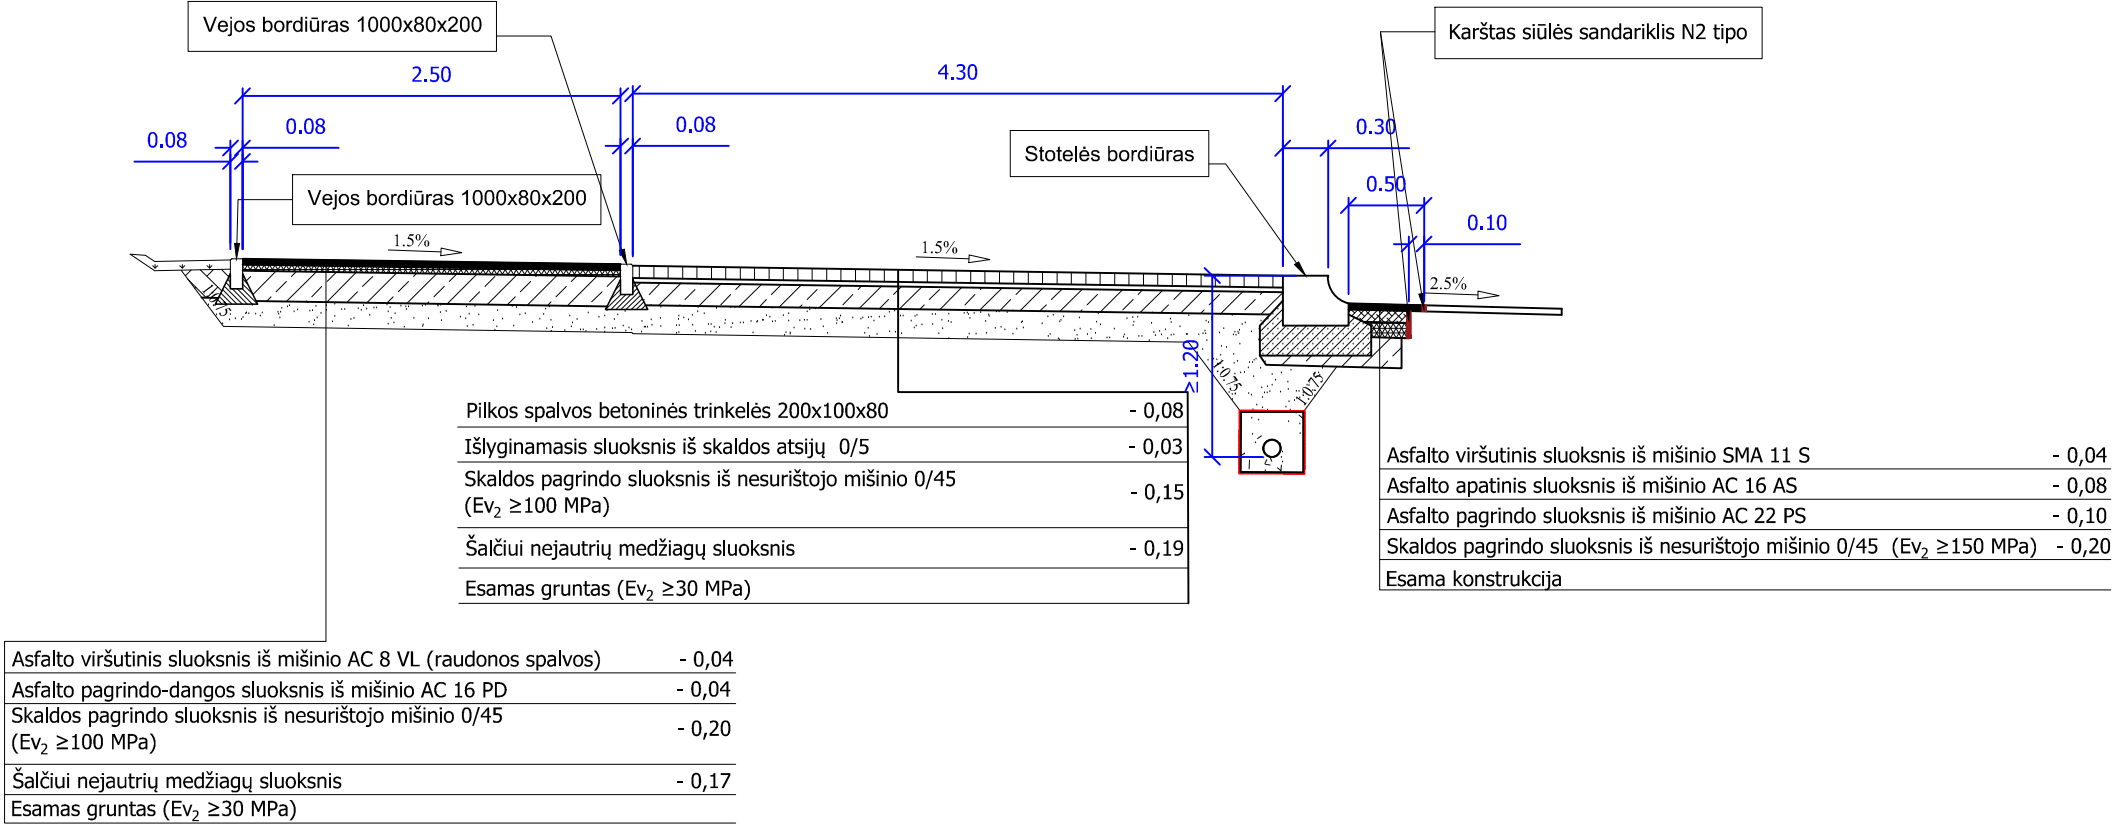


0	2024	Konkursui, statybai			
LAIDA	IŠLEIDIMO DATA	LAIDOS STATUSAS. KEITIMO PRIEŽASTIS (JEI TAIKOMA)			
KVAL. PATV. DOK. NR.	atamis Žirmūnų g. 139, Vilnius Tel. (8-5) 2728334, Faks. (8-5) 2031280		STATINIO PROJEKTO PAVADINIMAS		
30394	PV	Rimvydas Juodka	Taikos pr. atkarpos nuo sankryžos su Sausio 15-osios g. iki sankryžos su Kūlių Vartų g. kapitalinio remonto, Klaipėdos m. sav., projektas		
39485	PDV	Gintarė Simonavičiūtė	STATINIO NUMERIS IR PAVADINIMAS, DOKUMENTO PAVADINIMAS		
	Inž.	Evilija Suboč	00-Gatvės Skersiniai profiliai (5 etapas)		
			M1:50		
LT	STATYTOJAS IR (ARBA) UŽSAKOVAS		DOKUMENTO ŽYMUO		LAIDA
	KLAIPĖDOS MIESTO SAVIVALDYBĖ		AT-22S-2015-00-TDP-BD-01(5)-B.04		LAPAS
					LAPŲ
				0	1
					2

1 tipas
Projektuojamo dviračių tako dangos konstrukcija

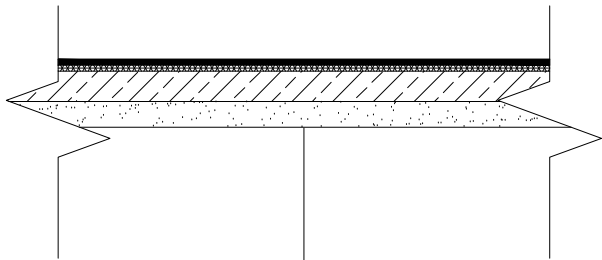


Asfalto viršutinis sluoksnis iš mišinio AC 8 VL (raudonos spalvos)	- 0,04
Asfalto pagrindo-dangos sluoksnis iš mišinio AC 16 PD	- 0,04
Skaldos pagrindo sluoksnis iš nesurištojo mišinio 0/45 (Ev ₂ ≥100 MPa)	- 0,20
Šalčiui nejautrių medžiagų sluoksnis	- 0,17
Esamas gruntas (Ev ₂ ≥30 MPa)	

2 tipas
Projektuojamo dviračių tako dangos konstrukcija per nuvažas

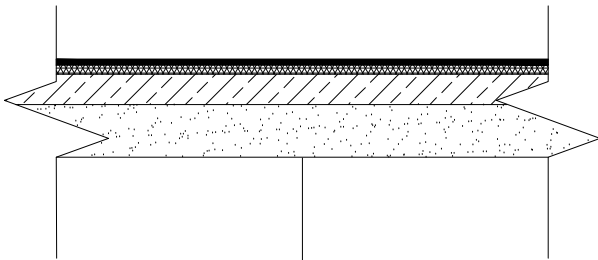


Asfalto viršutinis sluoksnis iš mišinio AC 8 VL (raudonos spalvos)	- 0,04
Asfalto pagrindo-dangos sluoksnis iš mišinio AC 16 PD	- 0,06
Skaldos pagrindo sluoksnis iš nesurištojo mišinio 0/45 (Ev ₂ ≥100 MPa)	- 0,20
Apsauginis šalčiui atsparus sluoksnis (Ev ₂ ≥80 MPa)	- 0,35
Esamas gruntas (Ev ₂ ≥30 MPa)	

3 tipas
Projektuojama pėsčiųjų tako trinkelėlių dangos konstrukcija

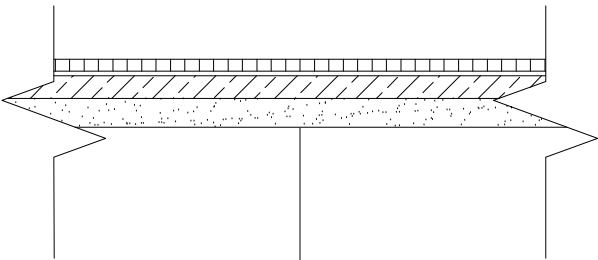


Pilkos spalvos betoninės trinkelės 200x100x80	- 0,08
Išlyginamasis sluoksnis iš skaldos atsijų 0/5	- 0,03
Skaldos pagrindo sluoksnis iš nesurištojo mišinio 0/45 (Ev ₂ ≥100 MPa)	- 0,15
Šalčiui nejautrių medžiagų sluoksnis	- 0,19
Esamas gruntas (Ev ₂ ≥30 MPa)	

4 tipas
Projektuojama plytelių dangos konstrukcija

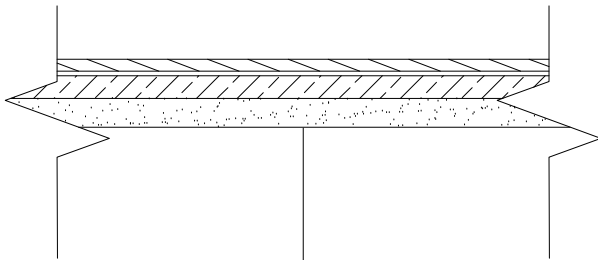


Pilkos spalvos betoninės plytelės 500x500x80	- 0,08
Išlyginamasis sluoksnis iš skaldos atsijų 0/5	- 0,03
Skaldos pagrindo sluoksnis iš nesurištojo mišinio 0/45 (Ev ₂ ≥100 MPa)	- 0,15
Šalčiui nejautrių medžiagų sluoksnis	- 0,19
Esamas gruntas (Ev ₂ ≥30 MPa)	

5 tipas
Gatvės atstatymo dangos konstrukcija iš asfalto

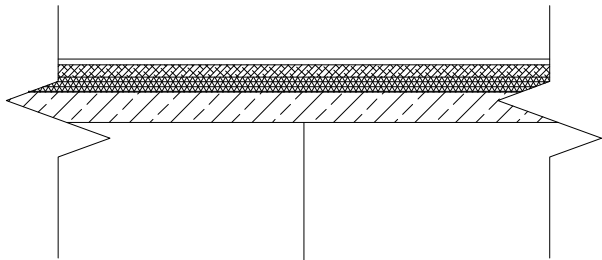


Asfalto viršutinis sluoksnis iš mišinio SMA 11 S	- 0,04
Asfalto apatinis sluoksnis iš mišinio AC 16 AS	- 0,08
Asfalto pagrindo sluoksnis iš mišinio AC 22 PS	- 0,10
Skaldos pagrindo sluoksnis iš nesurištojo mišinio 0/45 (Ev ₂ ≥150 MPa)	- 0,20
Esamas konstrukcija	

6 tipas
DK 10 klasės dangos konstrukcija (skaldos pagrindo sl.)

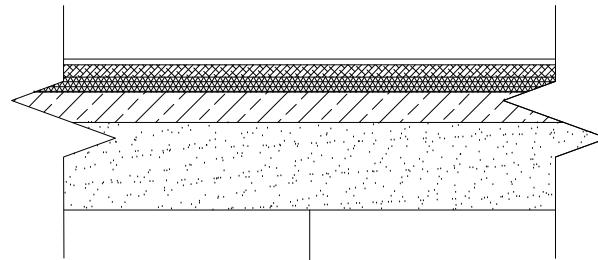


Asfalto viršutinis sluoksnis iš mišinio SMA 11 S	- 0,04
Asfalto apatinis sluoksnis iš mišinio AC 16 AS	- 0,08
Asfalto pagrindo sluoksnis iš mišinio AC 22 PS	- 0,10
Skaldos pagrindo sluoksnis iš nesurištojo mišinio 0/45 (Ev ₂ ≥150 MPa)	- 0,20
Apsauginis šalčiui atsparus sluoksnis (Ev ₂ ≥100 MPa)	- 0,58
Esamas gruntas (Ev ₂ ≥45 MPa)	

7 tipas
Nuovažų dangos konstrukcija DK 0,1 iš asfalto (nuovažos ir takas nuovažuose)

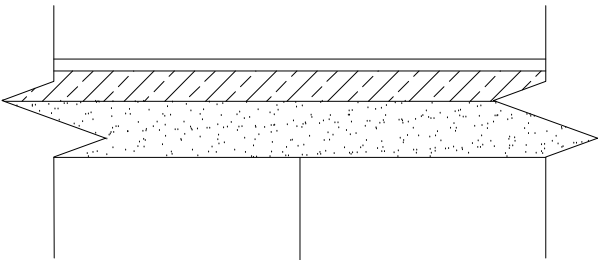

Asfalto pagrindo dangos sluoksnis iš mišinio AC 16 PD	- 0,08
Skaldos pagrindo sluoksnis iš nesurištojo mišinio 0/45 (Ev ₂ ≥150 MPa)	- 0,20
Apsauginis šalčiui atsparus sluoksnis (Ev ₂ ≥80 MPa)	- 0,37
Esamas gruntas (Ev ₂ ≥45 MPa)	

8 tipas
DK, kai atnaujinamas tik viršutinis asfalto sluoksnis

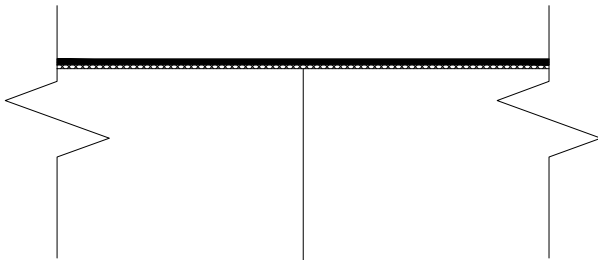

Asfalto viršutinis sluoksnis SMA 11 S	- 0,04
Asfalto išlyginamasis sluoksnis AC 16 PS	- vid. 0,025
Esamas konstrukcija	