

TOPOGRAFINIS PLANAS
M1:500

Klaipėda, Naujoji Uosto g.

Sudėtis:

1. "Topografinių ir inžinerinių tinklų planų erdvinių duomenų teikimas tikrinti ir tvarkyti"
ataskaita
2. Topografinis planas

Klaipėda 2022

TIIS paslaugos

"Topografinių ir inžinerinių tinklų planų erdvinių duomenų teikimas derinti ir tvarkyti" ataskaita

Sugeneruota: 2022-05-03 09:07

Paslaugos gavėjo informacija

Vardas ir pavardė:

GKP: 1GKV-1538

Paslaugos užsakymo informacija

Numeris: TIIS1-20220429-031496

Paslaugos nuoroda: <https://tiiis.planuojustatau.lt/portal/orders/TIIS1-20220429-031496>

Pavadinimas: Klaipėda, Naujoji Uosto g.

Adresas: Klaipėda, Naujoji Uosto g.

Prašymo teritorija: 20.73 ha

Pateikto plano tipas: Topografinis planas – pilnas turinys

Rezervuoti šulinių numeriai: Ne

Paslaugos gavėjo komentaras:

Paslaugos gavėjo įkeltas dokumentas: Naujoji_Uosto_g_1lapas.pdf, Naujoji_Uosto_g_2lapas.pdf

Paslaugos būseną: Prašymas ir erdviniai duomenys priimti

Pateiktą planą ir plano ED suderino

EDT organizacija: Klaipėdos miesto savivaldybės administracija (71)

Administracinį sprendimą priėmusio asmens vardas ir pavardė:

Pateiktas tikrinti EDR: Naujoji_Uosto_g.dwg

Veiksmų ir organizacijos priimtų sprendimų išsklotinė

2022-04-29 17:59:40 Pateiktas prašymas

2022-04-29 17:59:45 Gauta užduotis „Priimti ED“

2022-05-03 09:02:10 Prašymas ir ED priimti

ED pateikti susipažinti

Organizacija: AB „Energijos skirstymo operatorius“ (ESO) (80)

Organizacijos grupė: AB „Energijos skirstymo operatorius“. Elektros duomenys (81)

Gautas EDR: Naujoji_Uosto_g.dwg

ED pateikti susipažinti

Organizacija: AB „Energijos skirstymo operatorius“ (ESO) (80)
Organizacijos grupė: AB „Energijos skirstymo operatorius“. Klaipėdos regionas, dujotiekio
Gautas EDR: Naujoji_Uosto_g.dwg

ED pateikti susipažinti

Organizacija: UAB "Gatvių apšvietimas" (113)
Gautas EDR: Naujoji_Uosto_g.dwg

ED pateikti susipažinti

Organizacija: AB "Klaipėdos vanduo" (210)
Organizacijos grupė: AB "Klaipėdos vanduo". Vandentiekio tinklų skyrius. Nuotekų tinklų skyrius.
Gautas EDR: Naujoji_Uosto_g.dwg

ED pateikti susipažinti

Organizacija: AB „Klaipėdos energija“ (275)
Gautas EDR: Naujoji_Uosto_g.dwg

ED pateikti susipažinti

Organizacija: Telia Lietuva, AB (86)
Organizacijos grupė: Telia Lietuva, AB. Klaipėdos regionas, ryšių tinklo duomenys (420)
Gautas EDR: Naujoji_Uosto_g.dwg



23/25 - 016

23/25 - 017

23/25 - 018

23/25 - 019

23/25 - 020


23/25 - 021

23/25 - 022

23/25 - 023

23/25 - 024

1	
2	
Plano tipas: Topografinis planas - planas turtyra	
Objekto adresas: Klaipėda, Neringos Ligonis g.	
Atskaitos sistema: Koordinatų sistema	
LA907	LA907
1:500	1:500
10	10
UAB "Geosmart"	
Kv. pat. Nr.	
IGKV-1438	
Pratymo numeris: T1151-20220429-031496	

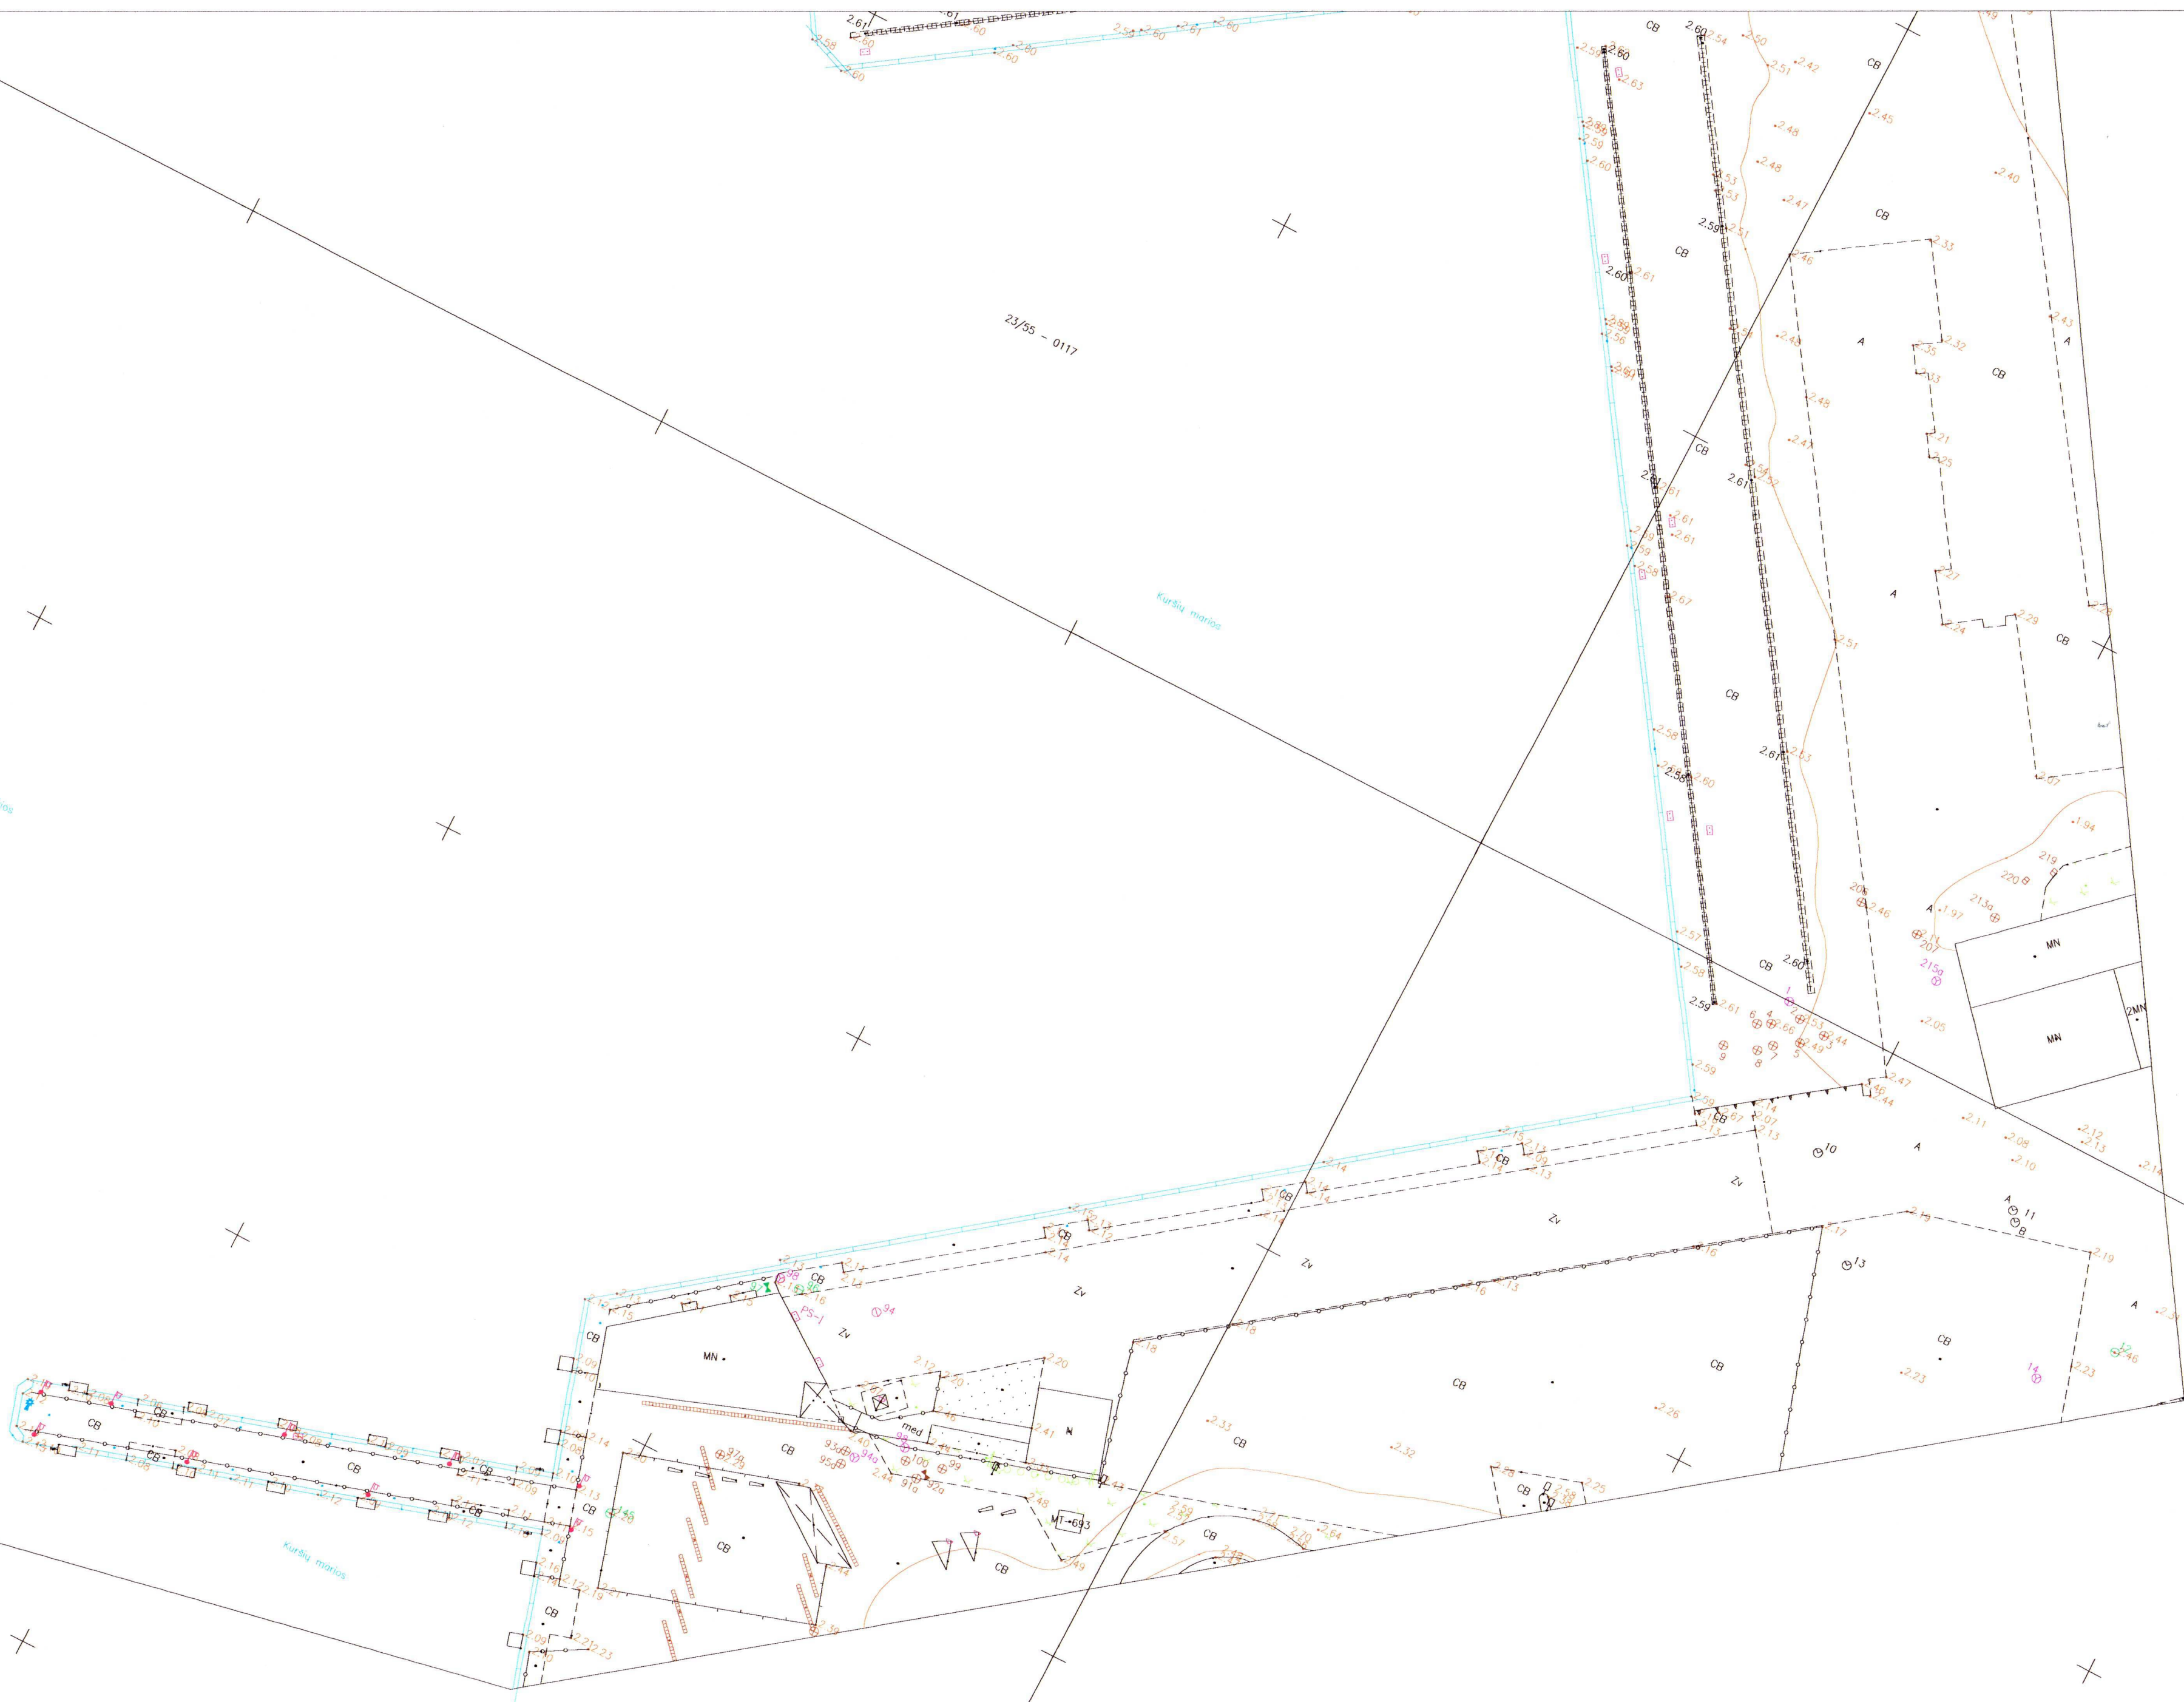

1
2

Plano tipas: Topografinis planas - pilnas turinys			
Objekto adresas: Klaipėda, Naujoji Uosto g.			
Aukštųjų sistemų		Pagrindinis objektų tikslumas, cm	
LAS07	LKS-94	Horizontalus	10
Kv. paž. Nr.		Vertikalus	10
IGKV-1538		LIETUVOS	