Dokumentas pasirašė [redacted]
Data: 20[redacted]

# KRANTINĖS GEODEZINIS PLANAS M1: 500

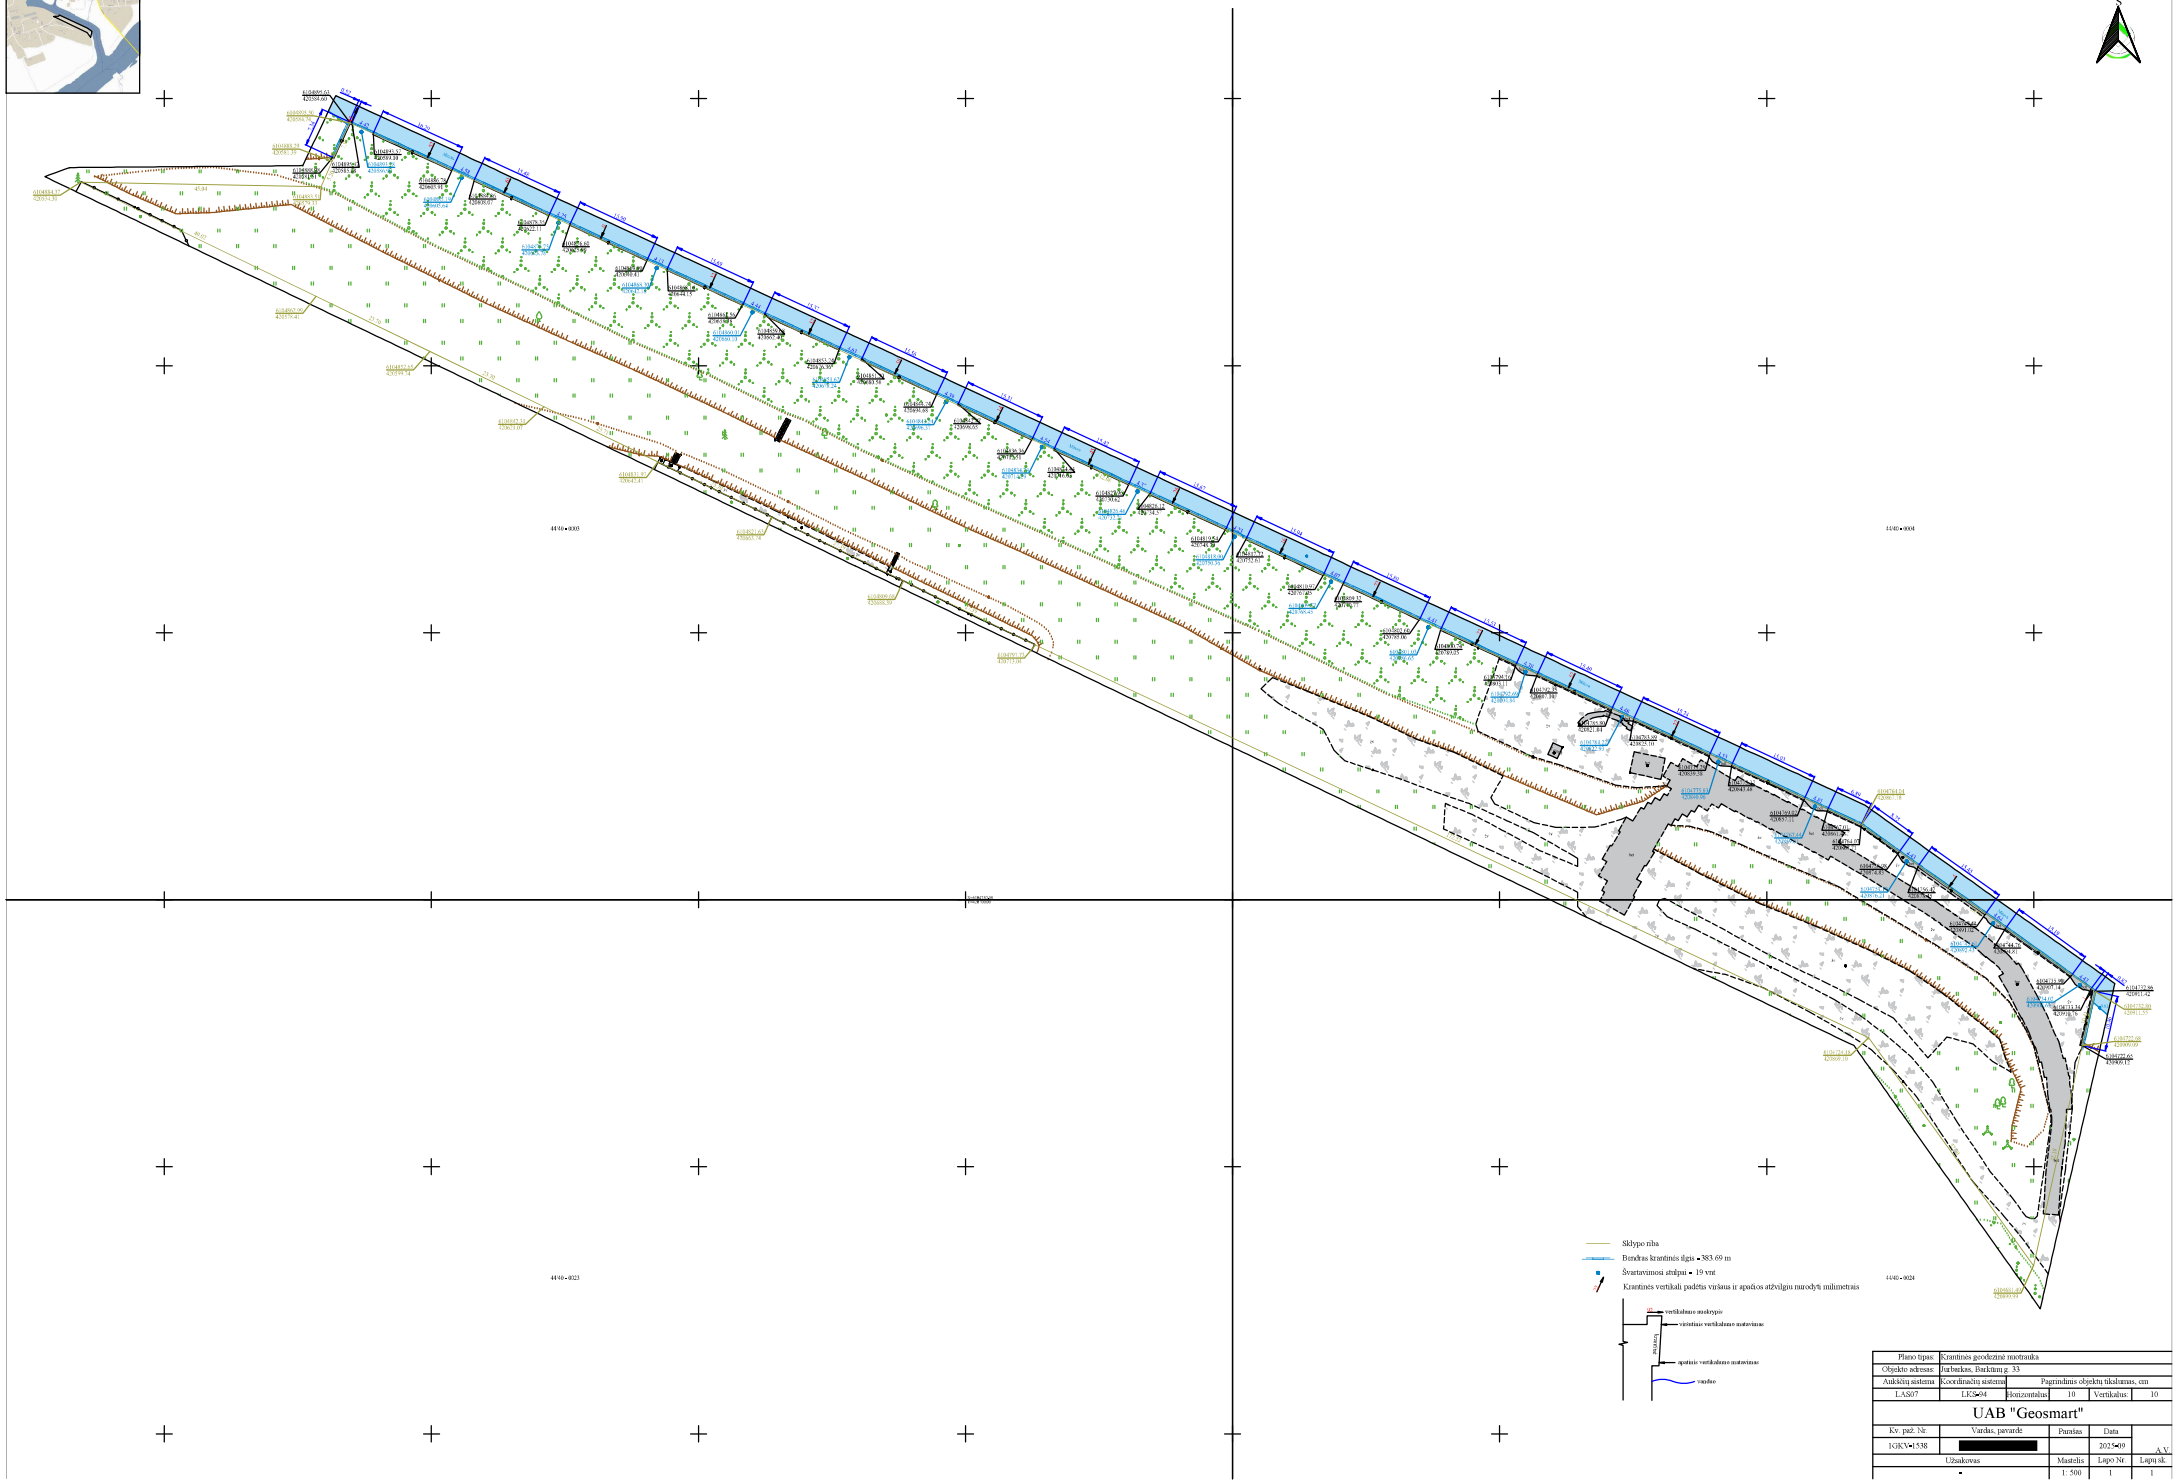


| | | | | | |
|---|---|---|---|---|---|
| Plano tipas: | Krantinės geodezinė nuotrauka | | | | |
| Objekto adresas: | Jurbarkas, Barkėtų g. 33 | | | | |
| Aukščių sistema: | Koordinačių sistema: | Pagrindinės objektų tikslumas, cm | | | |
| LAS07 | LKS-94 | Horizontalus | 10 | Vertikalus | 10 |

UAB "Geosmart"

| Kv. paž. Nr. | Vardas, pavardė | Parašas | Data | |
|---|---|---|---|---|
| 1GKV-1538 | [redacted] | | 2025-09 | A.V. |
| Užsakovas | | Mastelis | Lapo Nr. | Lapų sk. |
| - | | 1: 500 | 1 | 1 |