

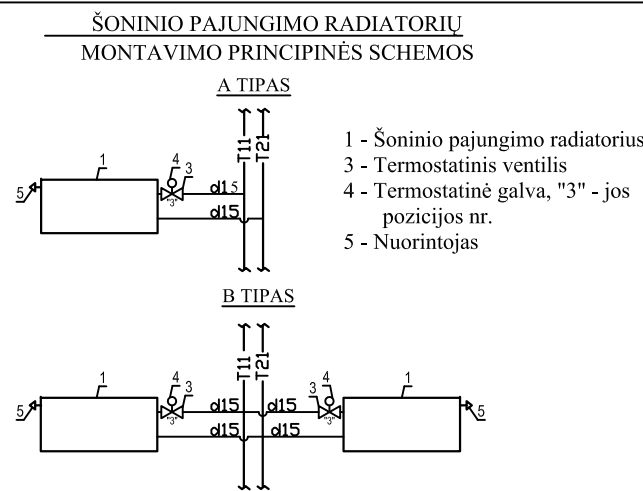
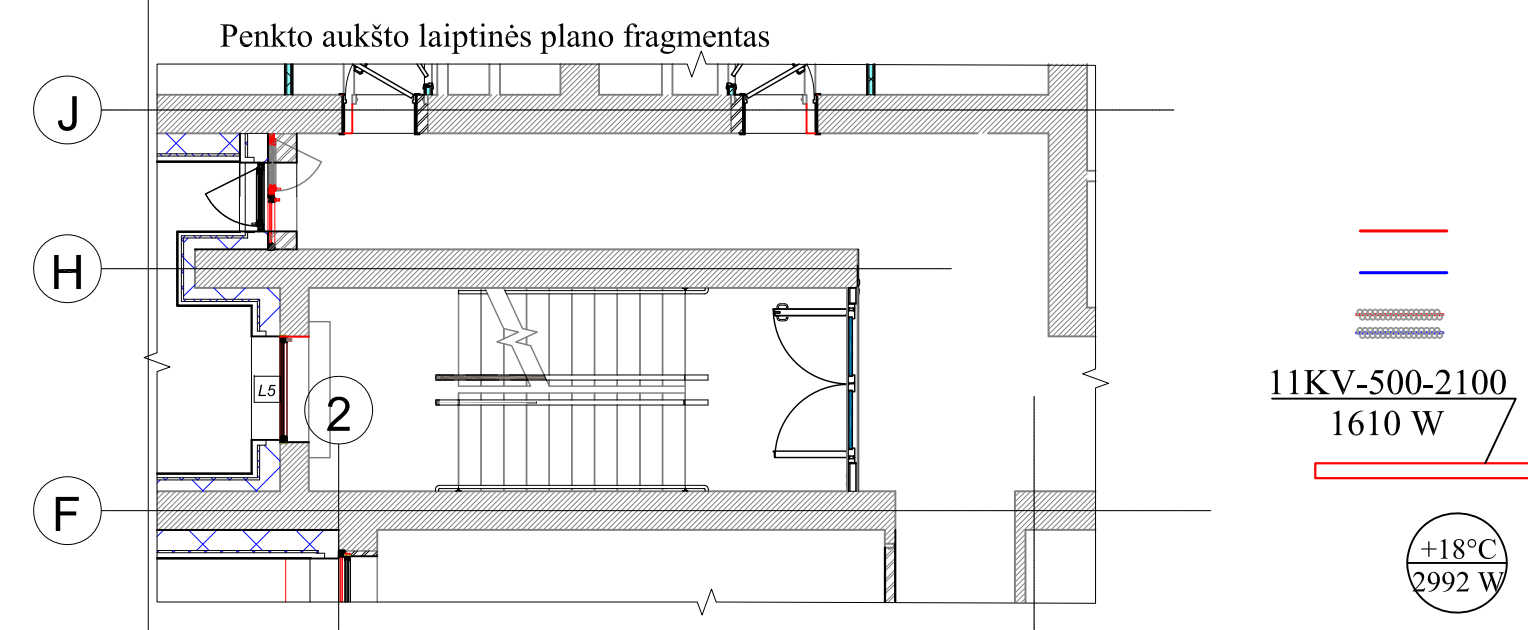


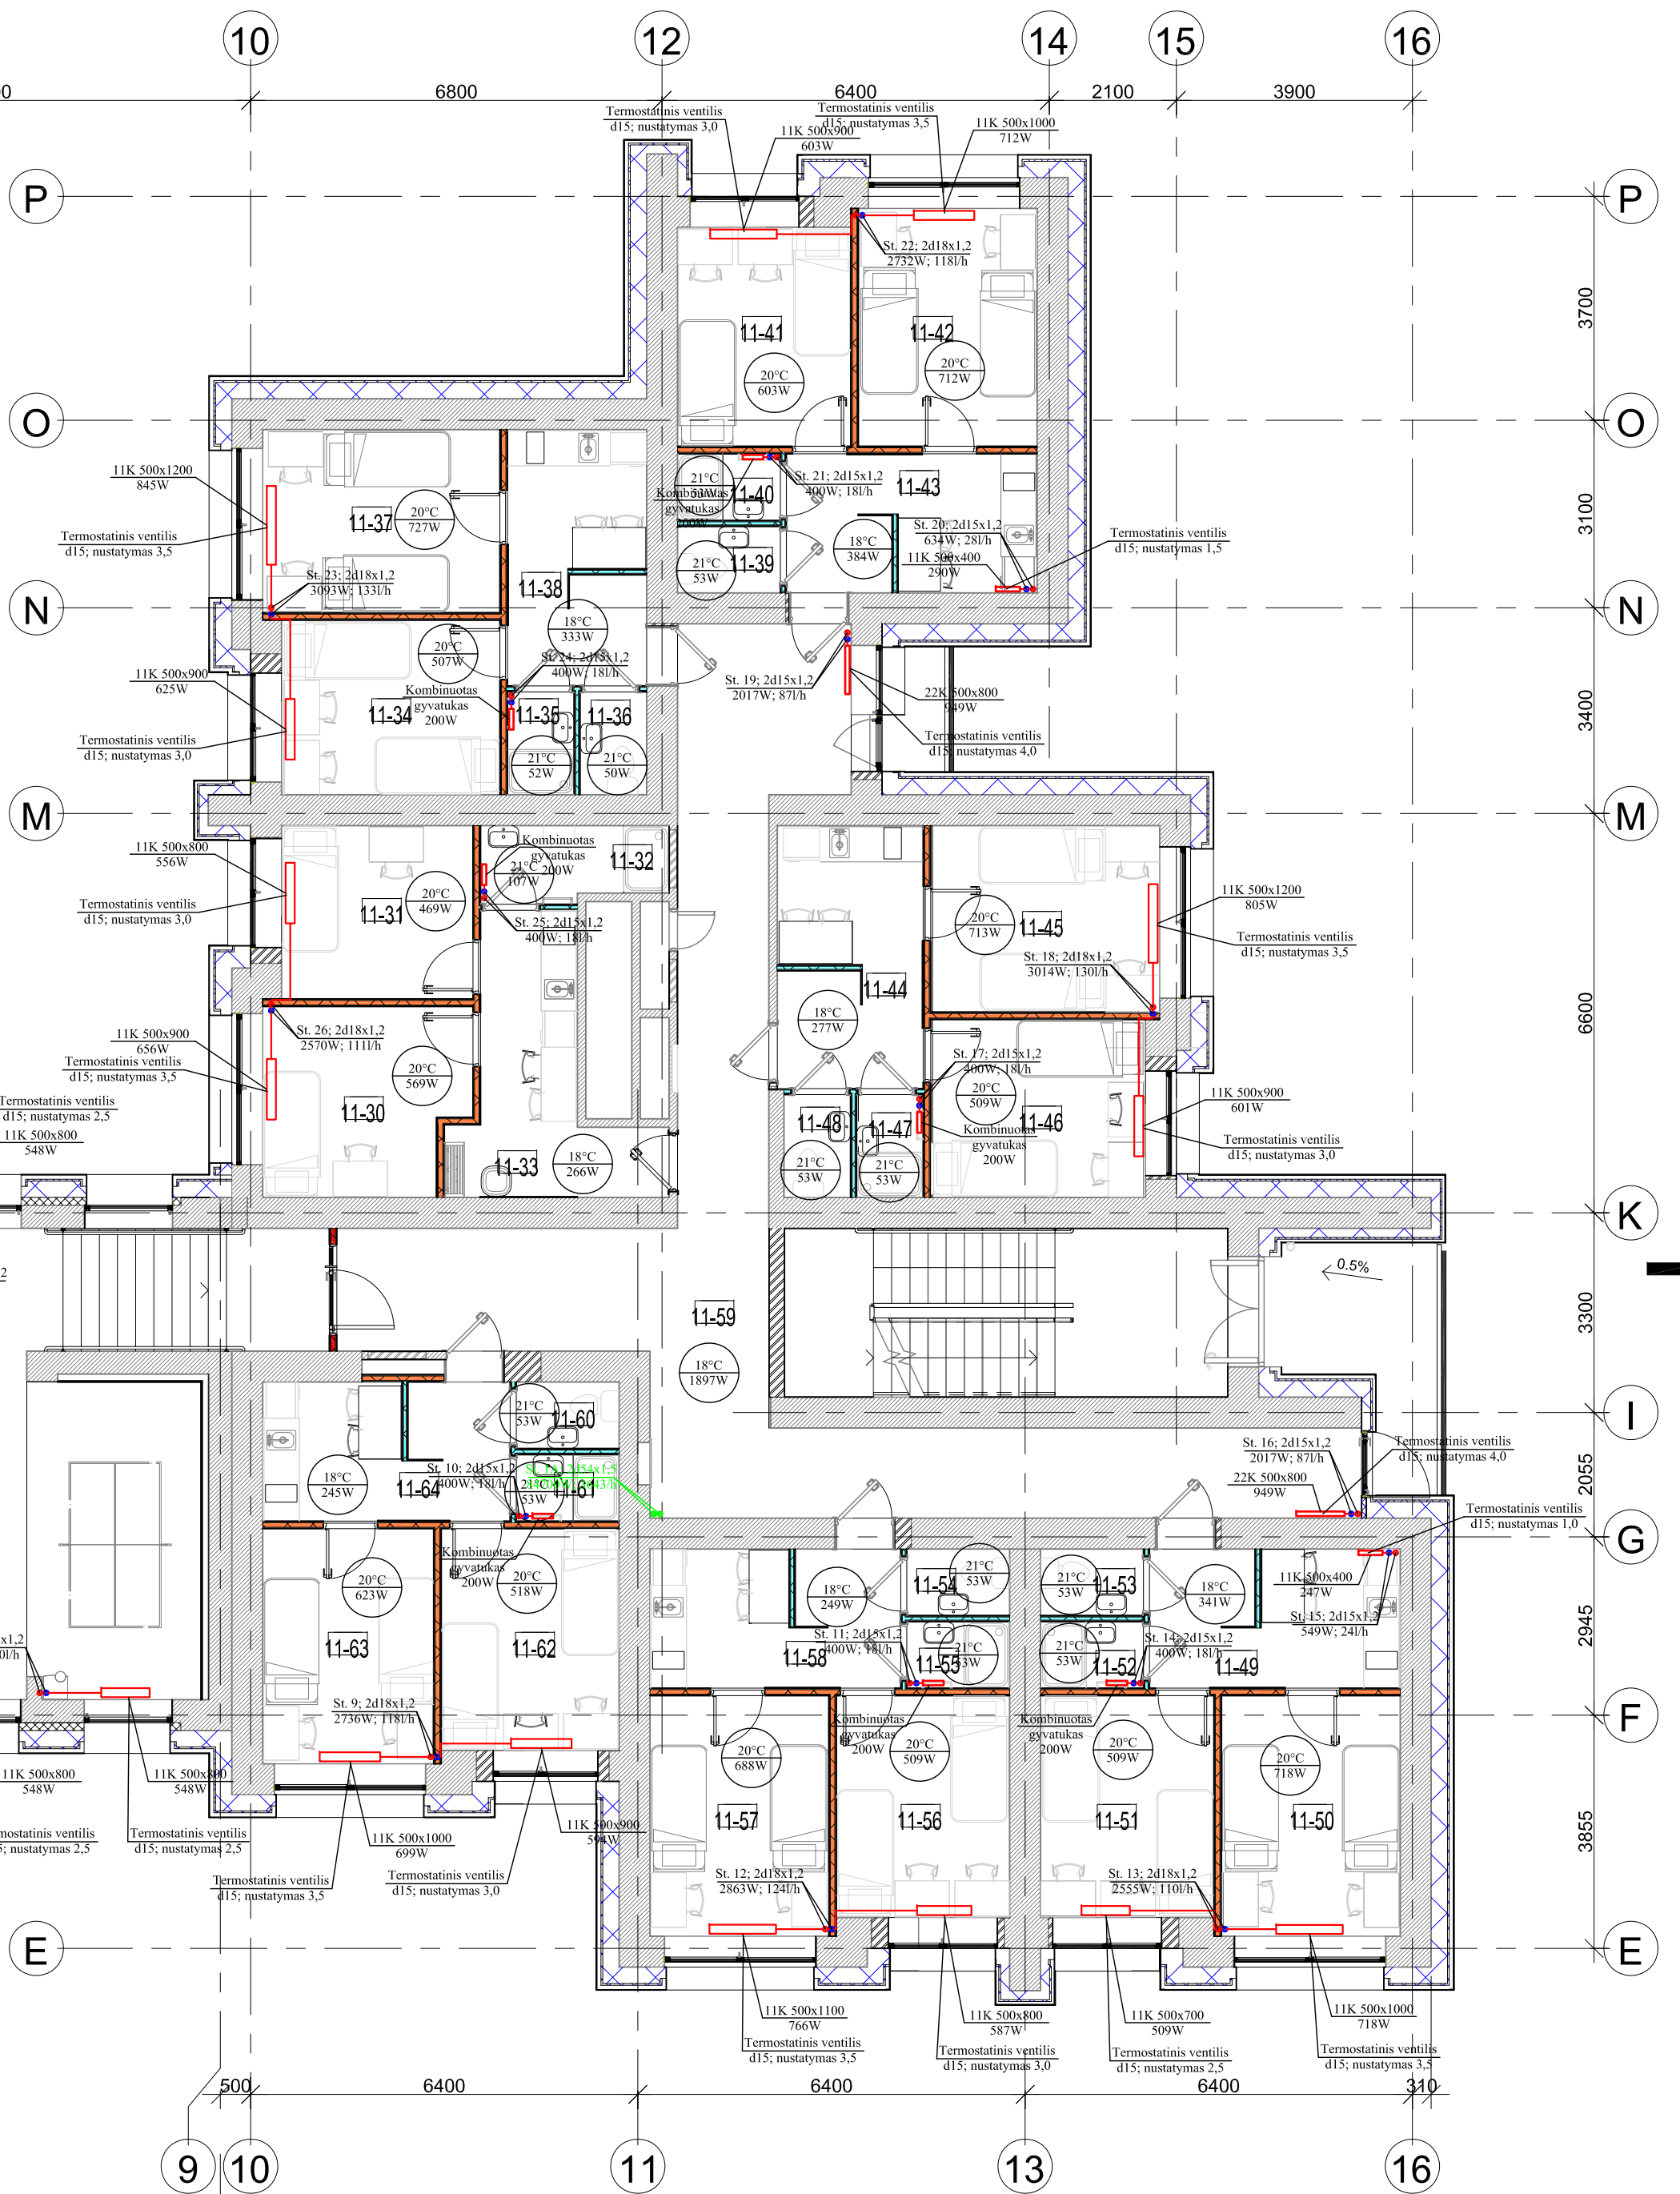

PASTABOS:


- MAGISTRALINIAI, STOVAI IR RADIATORIŲ PAJUNGIMAI NUMATYTI IŠ CINKUOTŲ PLIENINIŲ PRESUOJAMŲ VAMZDŽIŲ, IZOLIUOTŲ ŠILUMINE IZOLIACIJA.
- ŠILDYMO SISTEMOS MAGISTRALINIAI VAMZDŽIAI BEI STOVŲ JUNGĖS MONTUOJAMI RŪŠYJE PALUBĖJE SU NE MAŽESNIU KAIP 0.002 NUOLYDŽIU ŠILUMOS MAŽGO LINK IR IZOLIUOJAMI AKMENS VATOS SU AL. FOLIJA ŠILUMOS IZOLIACIJOS KEVALAIS.
- TIES SANKIRTOMIS SU STATYBINĖMIS KONSTRUKCIJOMIS VAMZDŽIAI MONTUOJAMI GILŽESE, KURIOS UŽPILDOMOS GARSĄ IZOLIUOJANČIA MEDŽIAGA.
- STOVAMS KERTANT PERDENGINIUS, ĮRENGIAMI NEDEGIOS MEDŽIAGOS DĖKLAI.
- STOVAI PRIE MAGISTRALĖS JUNGIMAI PER ALKŪNĖS, STOVŲ VIETAS TIKSLINTI VIETOJE.
- TIES ATŠAKOMIS Į ŠILDYMO PRIETAISŲ GRUPES ANT PADUODAMO VAMZDYNO MONTUOJAMI UŽDARYMO VENTILIAI, ANT GRĮŽTAMO - AUTOMATINIAI BALANSAVIMO VENTILIAI.
- VAMZDYNŲ ŽEMIAUSIOSE VIETOSE ĮRENGIAMA NUDRENAVIMO ARMATŪRA, AUKŠČIAUSIOSE - NUORINTOJAI.
- NURODOMI REKOMENDUOJAMI PRIETAISŲ TIPAI, PARENKANT KITUS ŠILDYMO PRIETAISUS, JŲ GALINGUMAI TURI BŪTI NE MAŽESNI NEI NURODYTA.
- ŠILDYMO PRIETAISŲ GALINGUMAI NURODYTI PRIE TEMPERATŪRINIO GRAFIKO 75/55/20°C.
- TERMOSTATINIŲ GALVŲ POZICIJOS TIKSLINAMOS ATLIKANT SISTEMOS ŠILUMINIUS BANDYMUS

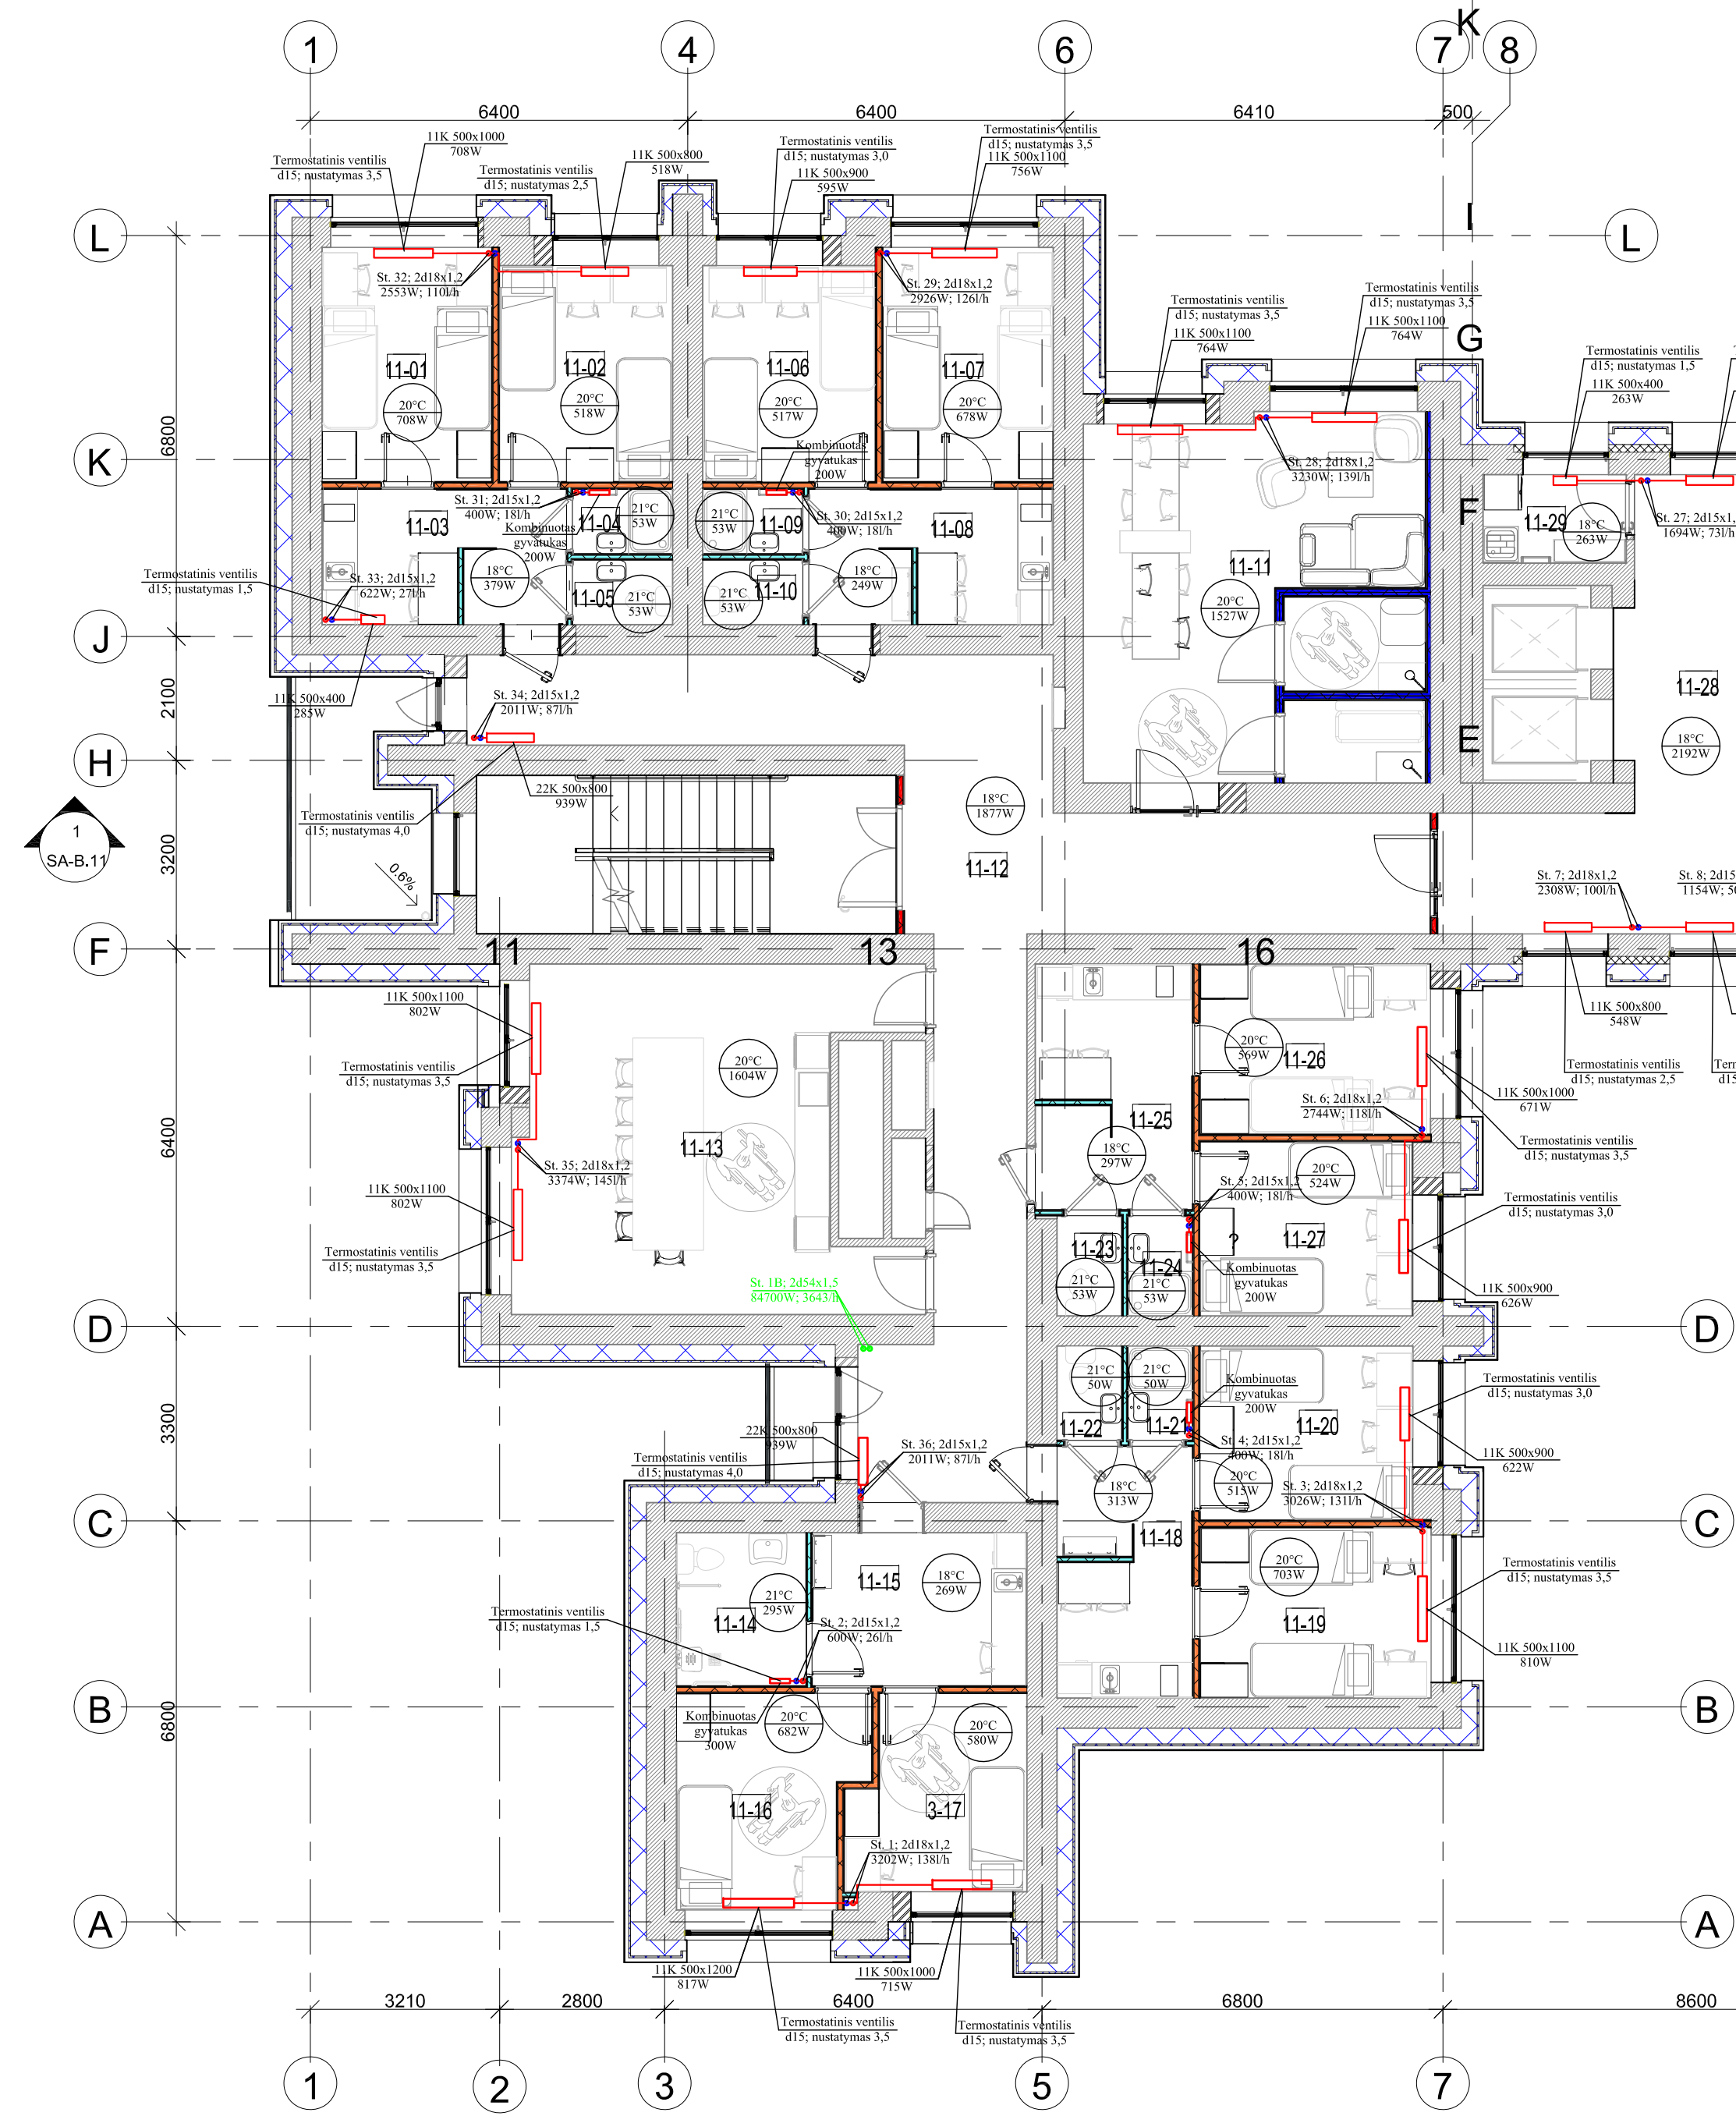

Vienuoliktos aukšto patalpų eksplikacija				
Pat. nr.	Patalpos pavadinimas	Plotas, m²	Gyventojų sk.	
11-1 Blokas				
11-01	Kambarys	11.45 m²	2	
11-02	Kambarys	10.78 m²	2	
11-03	Holas	9.39 m²		
11-04	Dušinė	1.87 m²		
11-05	Tualetas	1.87 m²		
		35.35 m²	4	
11-2 Blokas				
11-06	Kambarys	10.73 m²	2	
11-07	Kambarys	11.49 m²	2	
11-08	Holas	9.39 m²		
11-09	Dušinė	1.87 m²		
11-10	Tualetas	1.87 m²		
		35.35 m²	4	
11-3 Blokas				
11-14	Sanitarinis mazgas (ŽN)	5.72 m²		
11-15	Holas	9.47 m²		
11-17	Kambarys	9.47 m²	1	
11-16	Kambarys	10.88 m²	1	
		35.54 m²	2	
11-4 Blokas				
11-22	Tualetas	1.76 m²		
11-21	Dušinė	1.76 m²		
11-20	Kambarys	10.67 m²	2	
11-19	Kambarys	10.67 m²	2	
11-18	Holas	9.68 m²		
		35.20 m²	4	
11-5 Blokas				
11-25	Holas	10.99 m²		
11-26	Kambarys	11.30 m²	2	
11-27	Kambarys	10.67 m²	2	
11-24	Dušinė	1.87 m²		
11-23	Tualetas	1.87 m²		
		36.70 m²	4	
11-6 Blokas				
11-30	Kambarys	10.17 m²	1	
11-31	Kambarys	9.07 m²	1	
11-32	Sanitarinis mazgas	3.77 m²		
11-33	Holas	10.05 m²		
		33.06 m²	2	
11-7 Blokas				
11-34	Kambarys	10.41 m²	2	
11-37	Kambarys	11.83 m²	2	
11-38	Holas	9.72 m²		
11-35	Dušinė	1.87 m²		
11-36	Tualetas	1.87 m²		
		35.71 m²	4	
11-8 Blokas				
11-39	Tualetas	1.87 m²		
11-40	Dušinė	1.87 m²		
11-41	Kambarys	10.37 m²	2	
11-42	Kambarys	11.58 m²	2	
11-43	Holas	9.52 m²		
		35.21 m²	4	
11-9 Blokas				
11-44	Holas	10.45 m²		
11-45	Kambarys	11.66 m²	2	
11-46	Kambarys	10.44 m²	2	
11-47	Dušinė	1.87 m²		
11-48	Tualetas	1.87 m²		
		36.29 m²	4	
11-10 Blokas				
11-49	Holas	9.39 m²		
11-50	Kambarys	11.75 m²	2	
11-51	Kambarys	10.50 m²	2	
11-52	Dušinė	1.87 m²		
11-53	Tualetas	1.87 m²		
		35.38 m²	4	
11-11 Blokas				
11-54	Tualetas	1.87 m²		
11-55	Dušinė	1.87 m²		
11-56	Kambarys	10.50 m²	2	
11-57	Kambarys	11.71 m²	2	
11-58	Holas	9.39 m²		
		35.34 m²	4	
11-12 Blokas				
11-60	Tualetas	1.87 m²		
11-61	Dušinė	1.87 m²		
11-62	Kambarys	10.78 m²	2	
11-63	Kambarys	10.98 m²	2	
11-64	Holas	9.26 m²		
		34.75 m²	4	
Bendros patalpos				
11-11	Grupinio ir individualaus mokymosi erdvė	5.96 m²		
11-12	Koridorius	55.15 m²		
11-13	Bendra virtuvė	34.98 m²		
11-28	Koridorius	49.69 m²		
11-29	Valymo inventoriaus patalpa	3.65 m²		
11-59	Koridorius	53.46 m²		
		232.88 m²	0	
Bendras: 64		656.76 m²	44	
0.002	VAMZDŽIŲ NUOLYDIS			
	AUTOMATINIS BALANSINIŲ VENTILIŲ KOMPLEKTAS SU SLĖGIO PERKRYČIO REGULIATORIUMI			
	UŽDARYMO VOŽTUVA			
	RANKINIS BALANSINIS VOŽTUVA			
	DRENAŽINIS VENTILIS			
St-4	STOVAS IR JO NR.			
dn 20	VAMZDŽIO SKERSMUO			
0,17 m³/h	RUOŽO DEBITAS			


SUTARTINIAI ŽYMĖJIMAI:



0	2024-04-09	Leidimui, konkursui ir statybai	
Laida	Bleidimo data	Laidos statusas, keitimo priežastis (jei taikoma)	
Kval. Patv. Dok. Nr.		Statinio projekto pavadinimas	
		Gyvenamosios (jvairioms socialinėms grupėms) paskirties pastato Saulėtekio al. 19, Vilnius kapitalinio remonto projektas	
Pareigos	Vardas, Pavardė	Parnas	Statinio numeris ir pavadinimas
25749	SPV	Tomas Kazlauskas	01 – Bendrabutis
26433	SPDV	Dalius Butkus	
			Dokumento pavadinimas
			Vienuoliktos aukšto planas su šildymo sistema
			Mastelis
			Laida
			1:100
			0
LT	Statytojas	Dokumento žyma	Lapas
	VšĮ Vilniaus Gedimino technikos universitetas	SS2246-01-TP-ŠVOK-B.12	Lapy
			1
			1

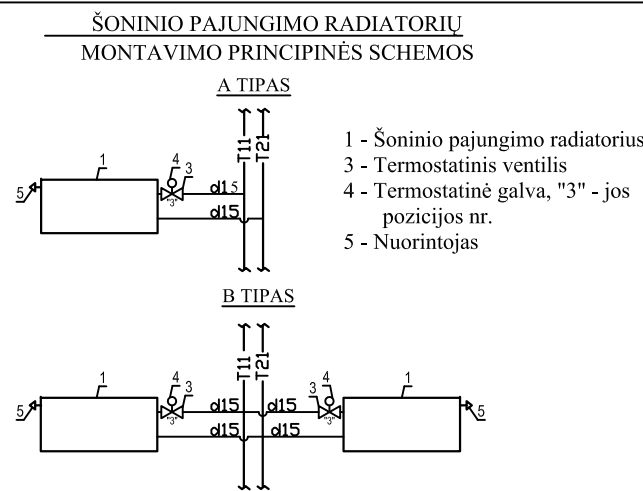

PASTABOS:


- MAGISTRALINIAI, STOVAI IR RADIATORIŲ PAJUNGIMAI NUMATYTI IŠ CINKUOTŲ PLIENINIŲ PRESUOJAMŲ VAMZDŽIŲ, IZOLIUOTŲ ŠILUMINE IZOLIACIJA.
- ŠILDYMO SISTEMOS MAGISTRALINIAI VAMZDŽIAI BEI STOVŲ JUNGĖS MONTUOJAMI RŪŠYSE PALUBĖJE SU NE MAŽESNIU KAIP 0.002 NUOLYDŽIU ŠILUMOS MAŽGO LINK IR IZOLIUOJAMI AKMENS VATOS SU AL. FOLIJA ŠILUMOS IZOLIACIJOS KEVALAIS.
- TIES SANKIRTOMIS SU STATYBINĖMIS KONSTRUKCIJOMIS VAMZDŽIAI MONTUOJAMI GILŽESE, KURIOS UŽPILDOMOS GARSĄ IZOLIUOJANČIA MEDŽIAGA.
- STOVAMS KERTANT PERDENGINIUS, ĮRENGIAMI NEDEGIOS MEDŽIAGOS DĖKLAI.
- STOVAI PRIE MAGISTRALĖS JUNGIAMSI PER AKLŪNĖS, STOVŲ VIETAS TIKSLINTI VIETJOJE.
- TIES ATŠAKOMIS Į ŠILDYMO PRIETAISŲ GRUPES ANT PADUODAMO VAMZDŽIO MONTUOJAMI UŽDARYMO VENTILIAI, ANT GRĮŽTAMO - AUTOMATINIAI BALANSAVIMO VENTILIAI.
- VAMZDYNŲ ŽEMIAUSIOSE VIETOSE ĮRENGIAMA NUDRENAVIMO ARMATŪRA, AUKŠČIAUSIOSE - NUORINTOJAI.
- NURODOMI REKOMENDUOJAMI PRIETAISŲ TIPAI, PARENKANT KITUS ŠILDYMO PRIETAISUS, JŲ GALINGUMAI TURI BŪTI NE MAŽESNI NEI NURODYTA.
- ŠILDYMO PRIETAISŲ GALINGUMAI NURODYTI PRIE TEMPERATŪRINIO GRAFIKO 75/55/20°C.
- TERMOSTATINIŲ GALVŲ POZICIJOS TIKSLINAMOS ATLIKANT SISTEMOS ŠILUMINIUS BANDYMUS

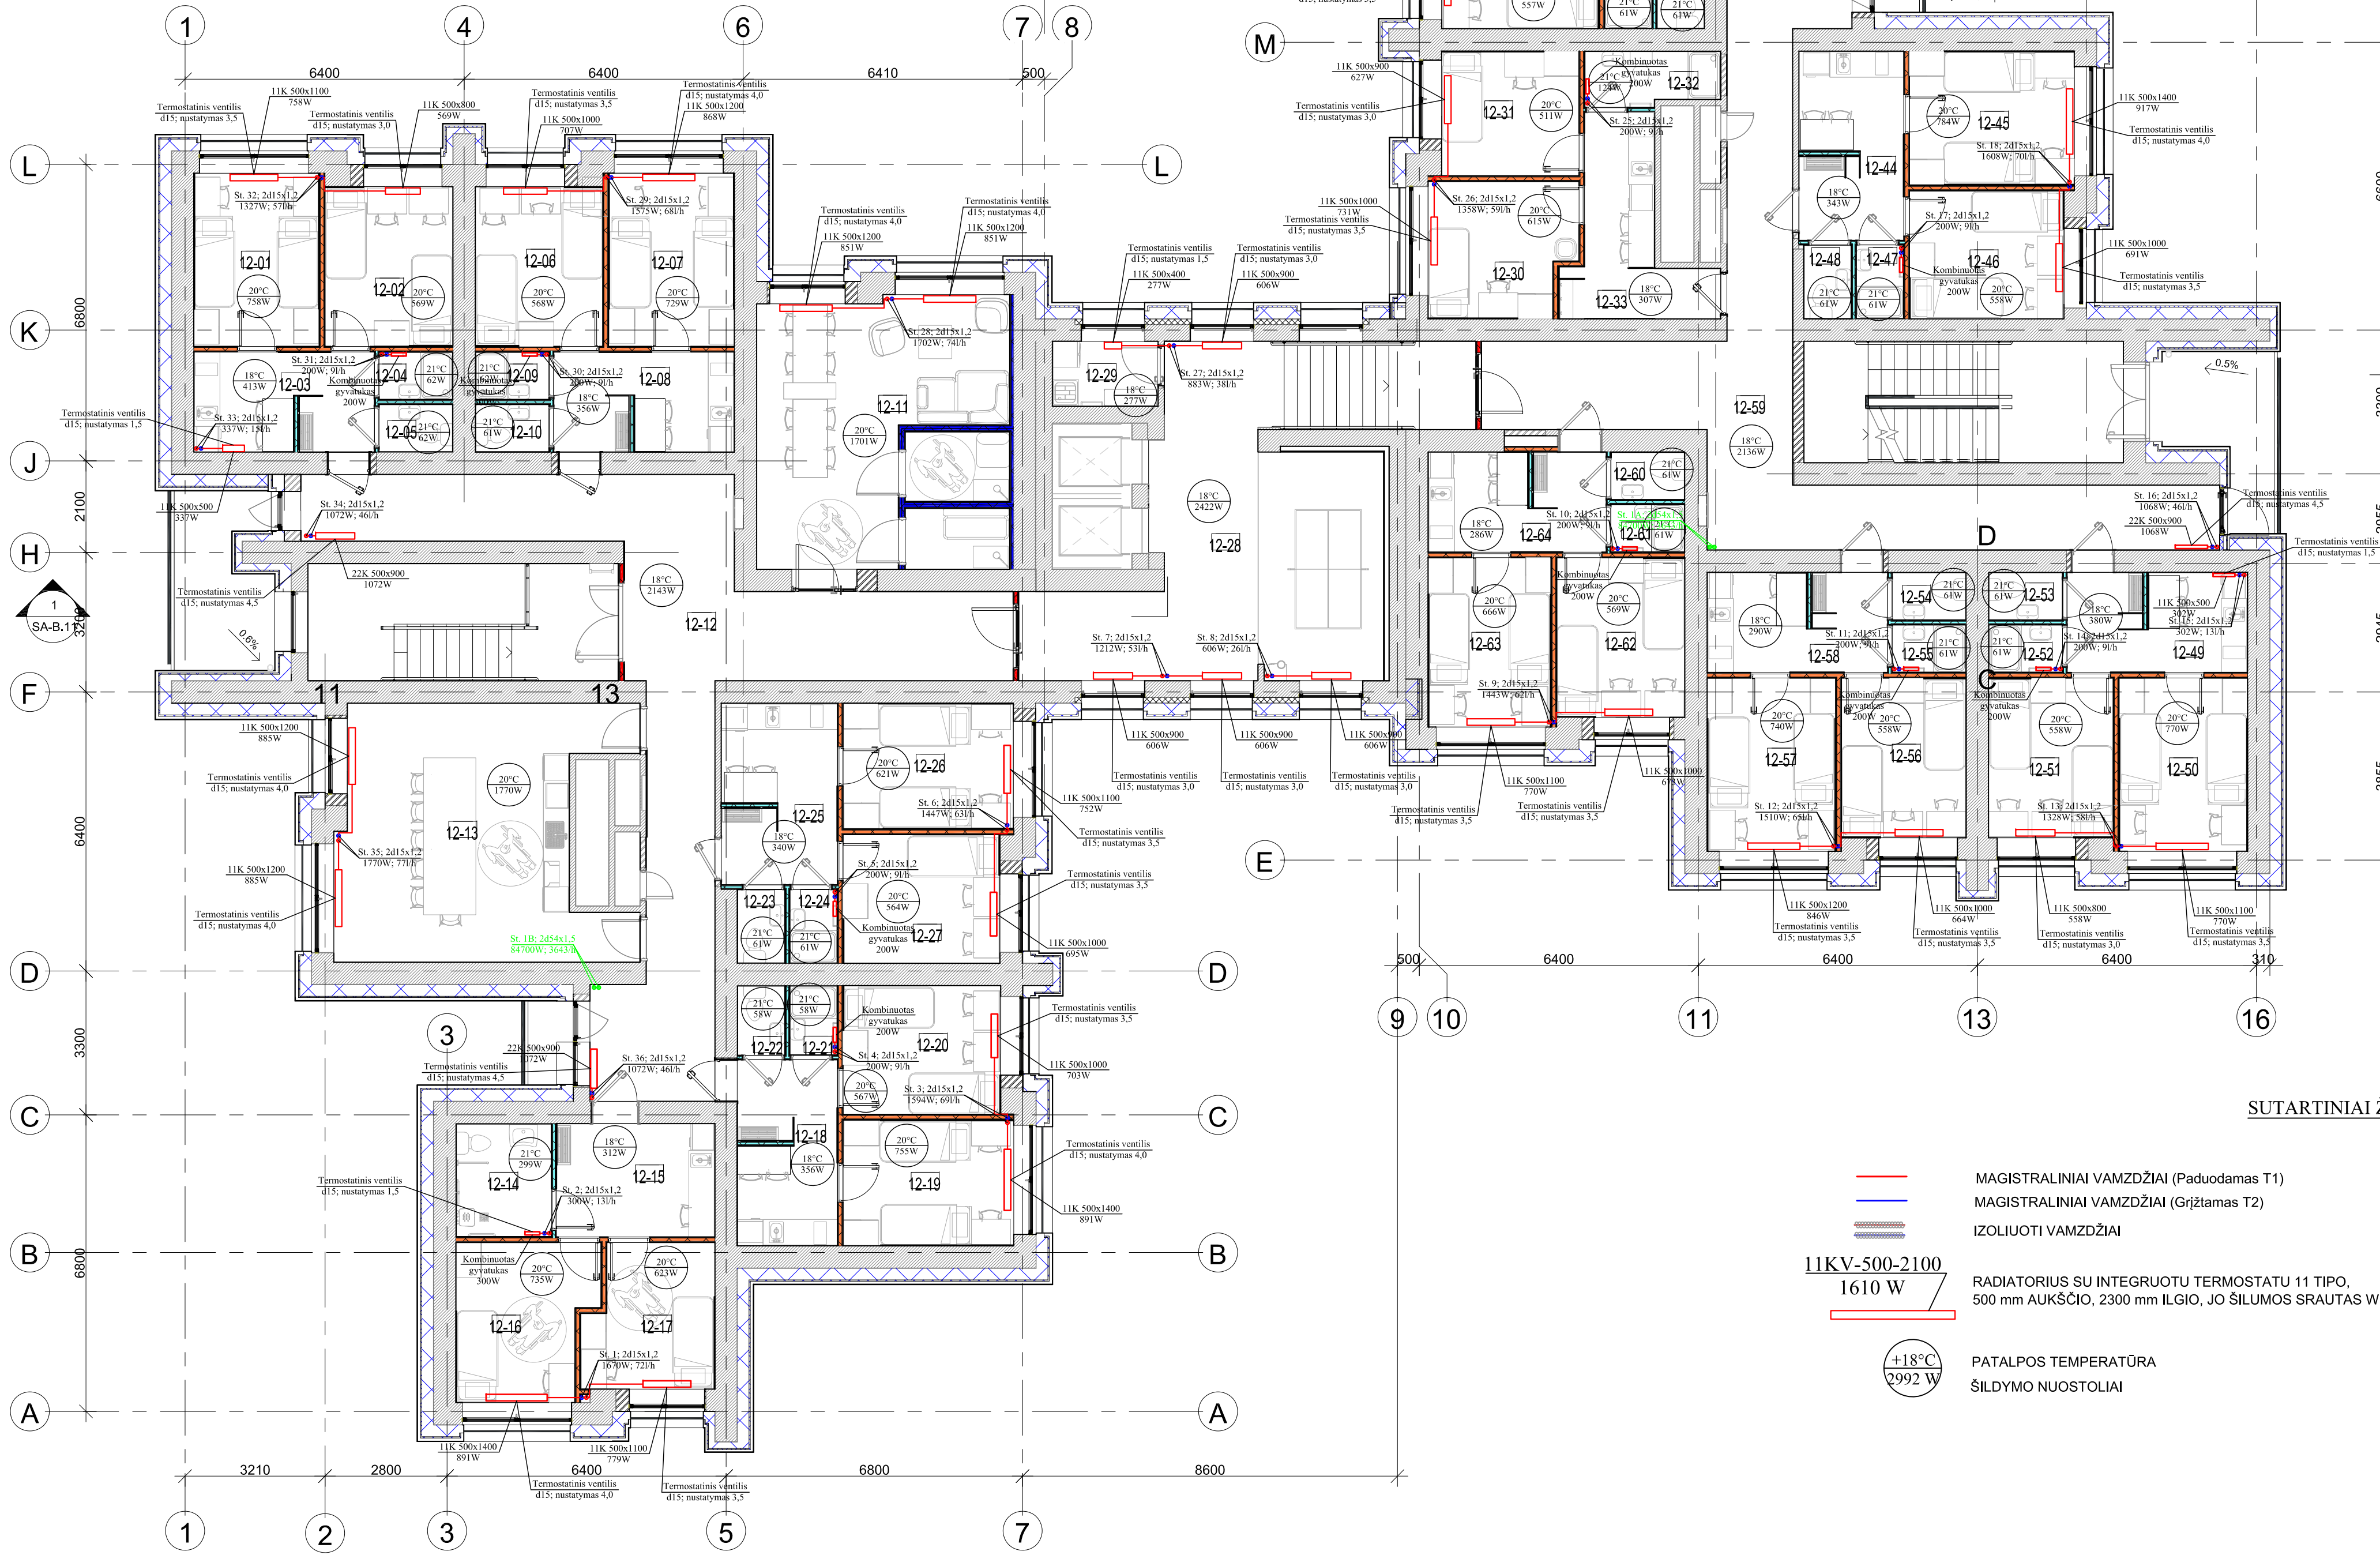

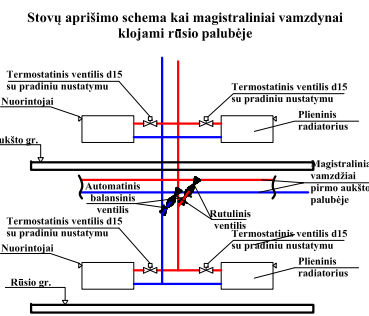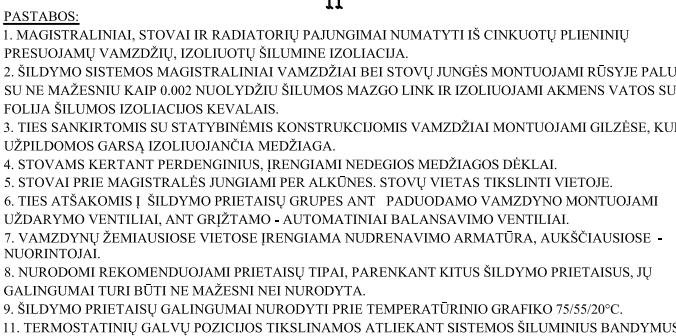

0	2024-04-09	Laidimui, konkursui ir statybai				
Laida	Išleidimo data	Laidos statusas, keitimai priežastis (jei taikoma)				
Kval. Parv. Dok. Nr.		UAB „Synergy Solutions“		Statinio projekto pavadinimas		
		Daugialygišką sp. LT-00350 Vilnius. Tel. +370 699 19 282, info@sysexp.com		Gyvenamosios (ivaizdinus socialinėms grupėms) paskirties pastato Saulėtekio al. 19, Vilnius kapitalinio remonto projektas		
		Pareigos	Vardas, Pavardė	Parašas	Statinio numeris ir pavadinimas	
		25749	SPV	Tomas Kazlauskas	01 – Bendrabutis	
26433	SPDV	Dalius Butkus			Dokumento pavadinimas	
					Šildymo sistemos funkcinė schema	
					1:100 0	
					Lapas Lapų	
LT	Startuotojas VšĮ Vilniaus Gedimino technikos universitetas	Dokumento žymuo		SS2246-01-TP-ŠVOK-B.14		
				I	I	

Privatus turinis vienetas, projekto apimtini jokie darbai, neatliekami

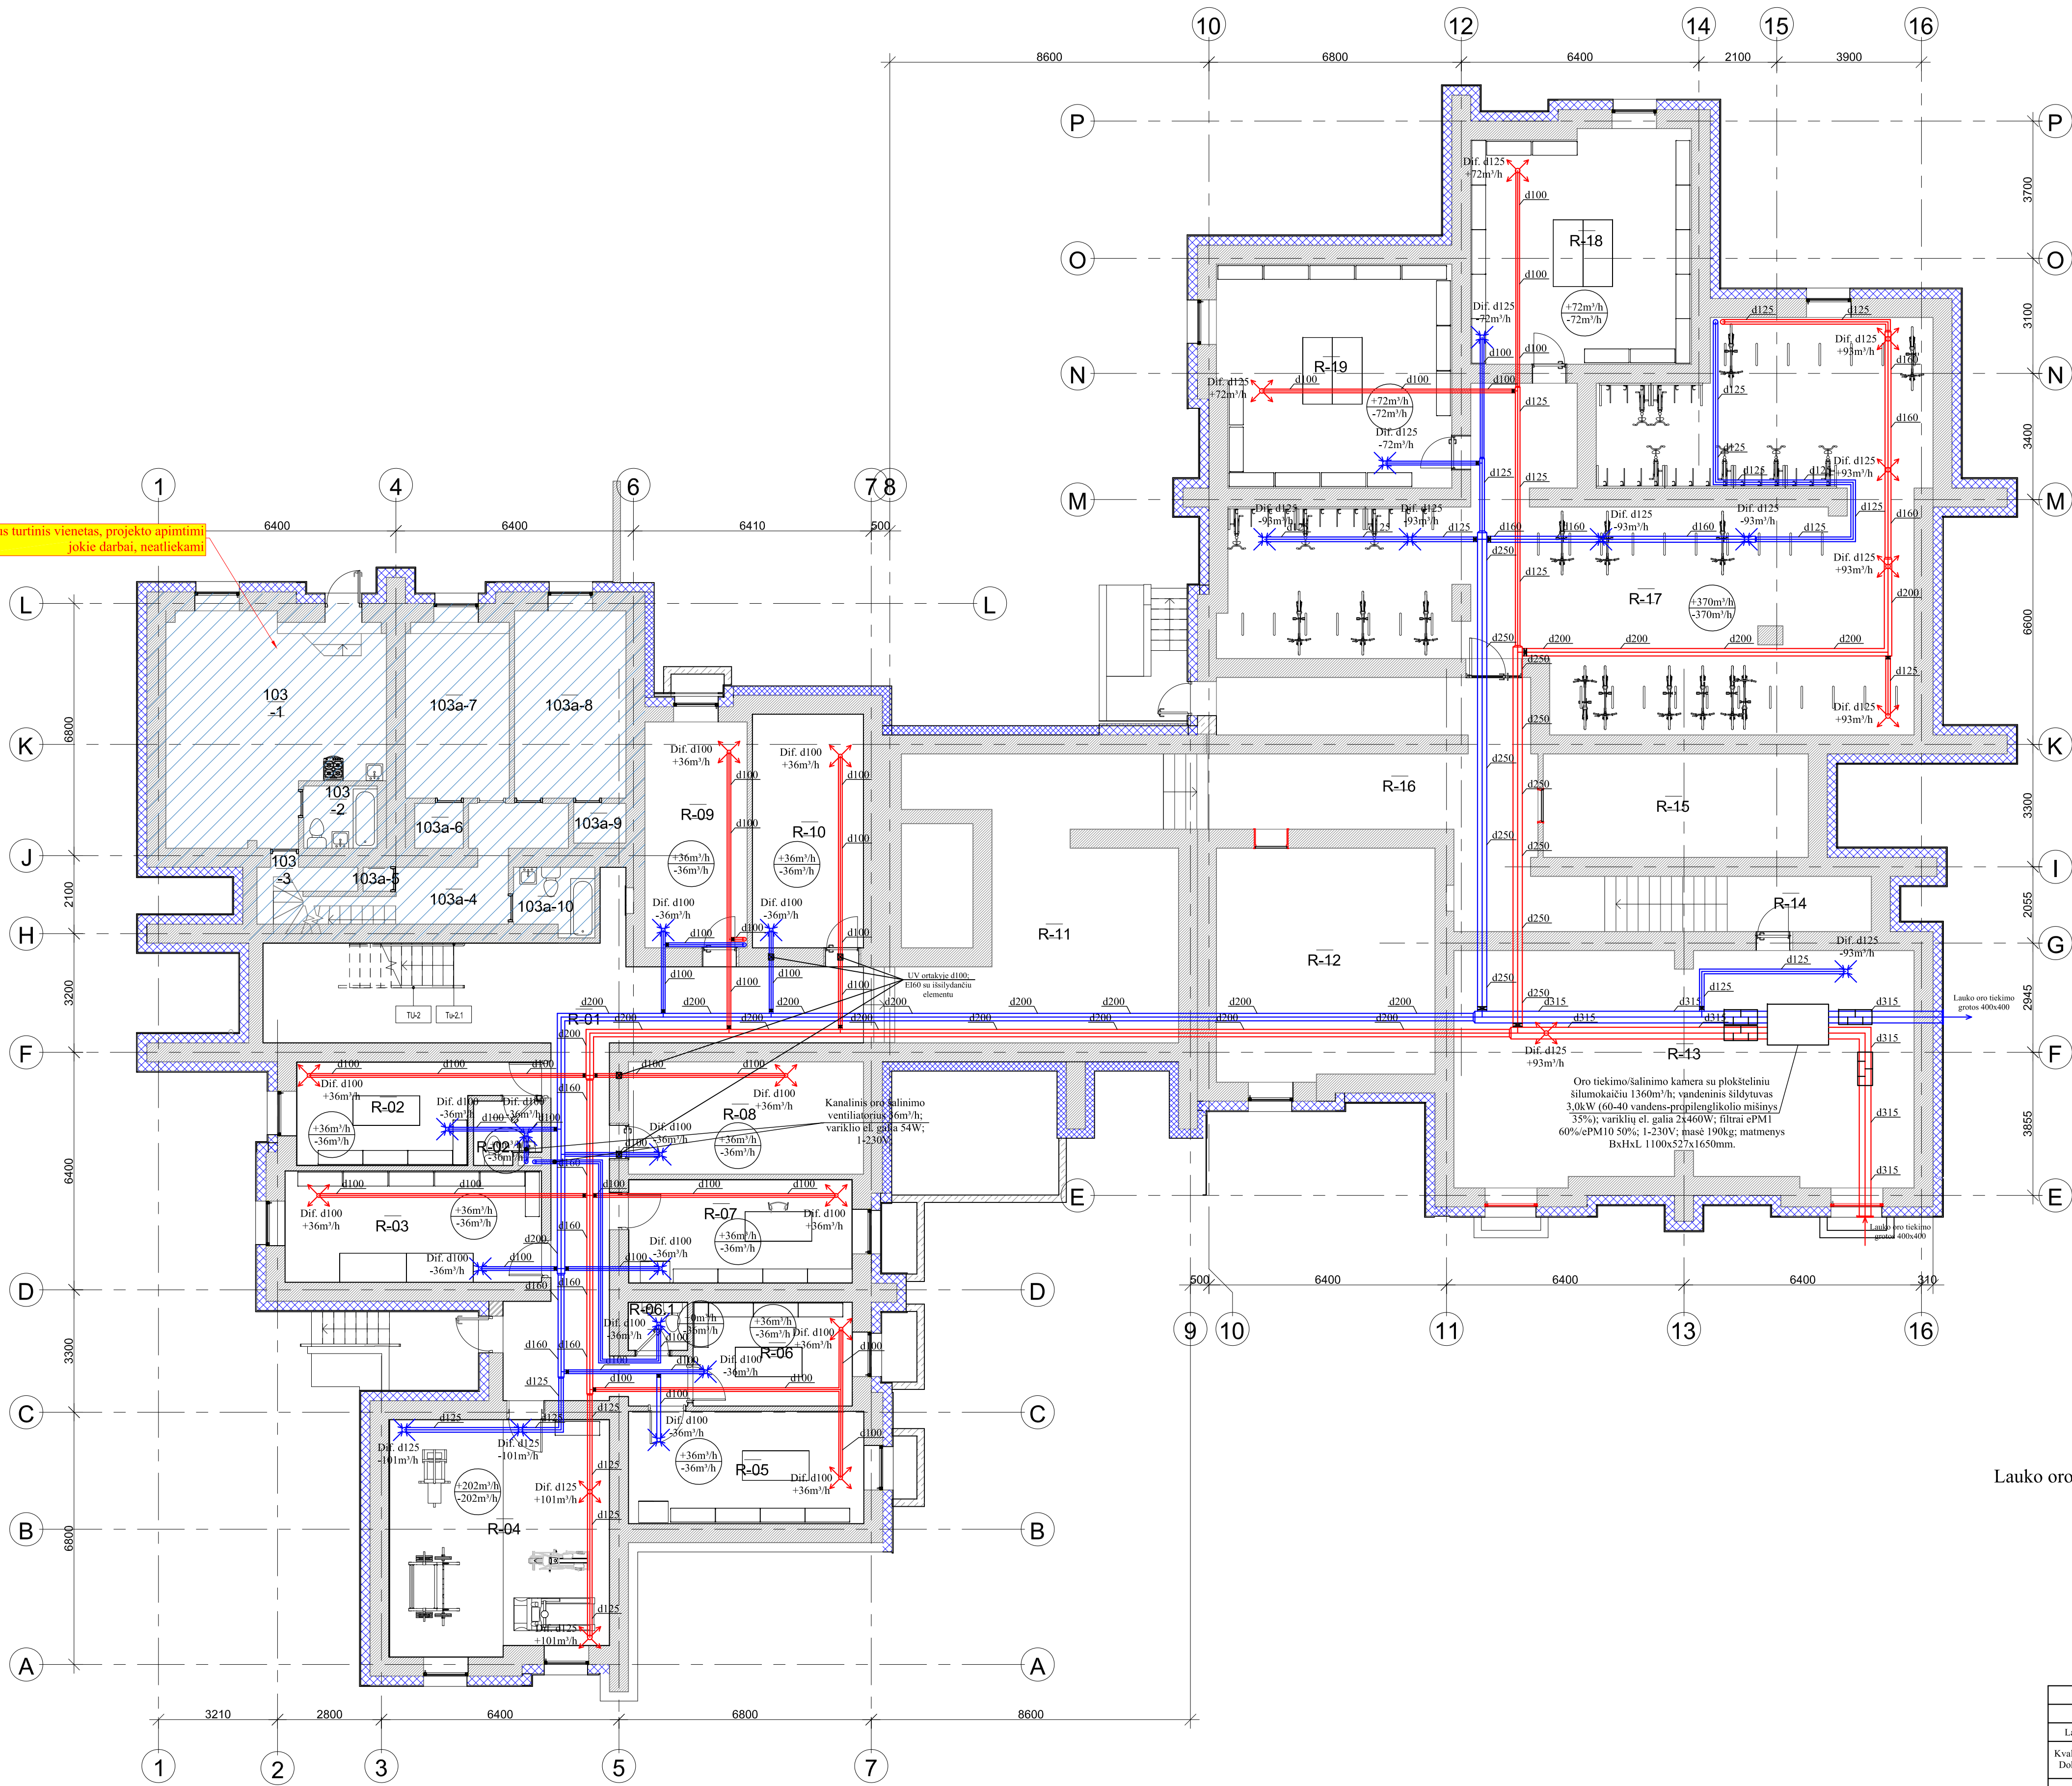

Lauko oro tiekimo/šalinimo grotelių spalva turi atitikti pagal fasado spalvą


0. Rūsio privačių butų eksplikacija

Patalpos pavadinimas	Patalpos plotas, m²
X.X. butas	
103a-4	Koridorius 8.17 m²
103a-5	Pagalbinė patalpa 0.53 m²
103a-6	Rūbinė 1.59 m²
103a-7	Kambarys 14.89 m²
103a-8	Kambarys 12.24 m²
103a-9	Rūbinė 1.44 m²
103a-10	Sanitarinis mazgas 3.81 m²
	42.66 m²
Y.Y. butas	
103 -1	Kambarys 29.80 m²
103 -2	San. mazgas 3.29 m²
103 -3	Sandėliukas 2.61 m²
	35.70 m²
	78.36 m²

0. Rūsio patalpų eksplikacija

Pat.nr.	Patalpos pavadinimas	Patalpos plotas, m²
R-01	Koridorius	70.45 m²
R-02	Dirbtuvės	16.29 m²
R-02.1	Tualetas	35.77 m²
R-03	Dirbtuvės	17.90 m²
R-04	Remonto dirbtuvės	35.77 m²
R-05	Dirbtuvės	17.05 m²
R-06	Dirbtuvės	13.13 m²
R-06.1	Tualetas	2.09 m²
R-07	Remonto dirbtuvės	19.20 m²
R-08	El. skydinė	16.62 m²
R-09	Vandens įvadas	18.60 m²
R-10	Ryšių patalpa	17.42 m²
R-11	Koridorius	28.91 m²
R-12	Rūsio pt.	35.76 m²
R-13	Šilumos punktas	75.28 m²
R-14	Koridorius	6.95 m²
R-15	Rūsio patalpa	33.52 m²
R-16	Koridorius	45.79 m²
R-17	Dviratų saugykla	148.29 m²
R-18	Remonto dirbtuvės	36.84 m²
R-19	Remonto dirbtuvės	36.22 m²
		727.85 m²

0	2024-10-23	Leidimai, konkursai ir statybai		
Laida	Išleidimo data	Laidos statusas, keitimo priežastis (jei taikoma)		
Kval. Parv. Dok. Nr.		UAB „Synergy Solutions“		Gyvenamosios (įvairioms socialinėms grupėms) paskirties pastato Saulėtekio al. 19, Vilnius kapitalinio remonto projektas
		Daugiatelėkio g. 52, LT-00350 Vilnius. Tel. +370 699 19 282, info@sysexp.com		
		Pareigos	Vardas, Pavardė	Parašas
		25749	SPV	Tomas Kazlauskas
		26433	SPDV	Dalius Butkus
				Statinio numeris ir pavadinimas
				01 – Bendrabutis
				Dokumento pavadinimas
				Rūsio planas su vėdinimo sistemomis
				1:100 0
				Lapas Lapų
LT	Statytojas	Dokumento žymuo		
	VšĮ Vilniaus Gedimino technikos universitetas	SS2246-01-TP-ŠVOK-B.15		I I

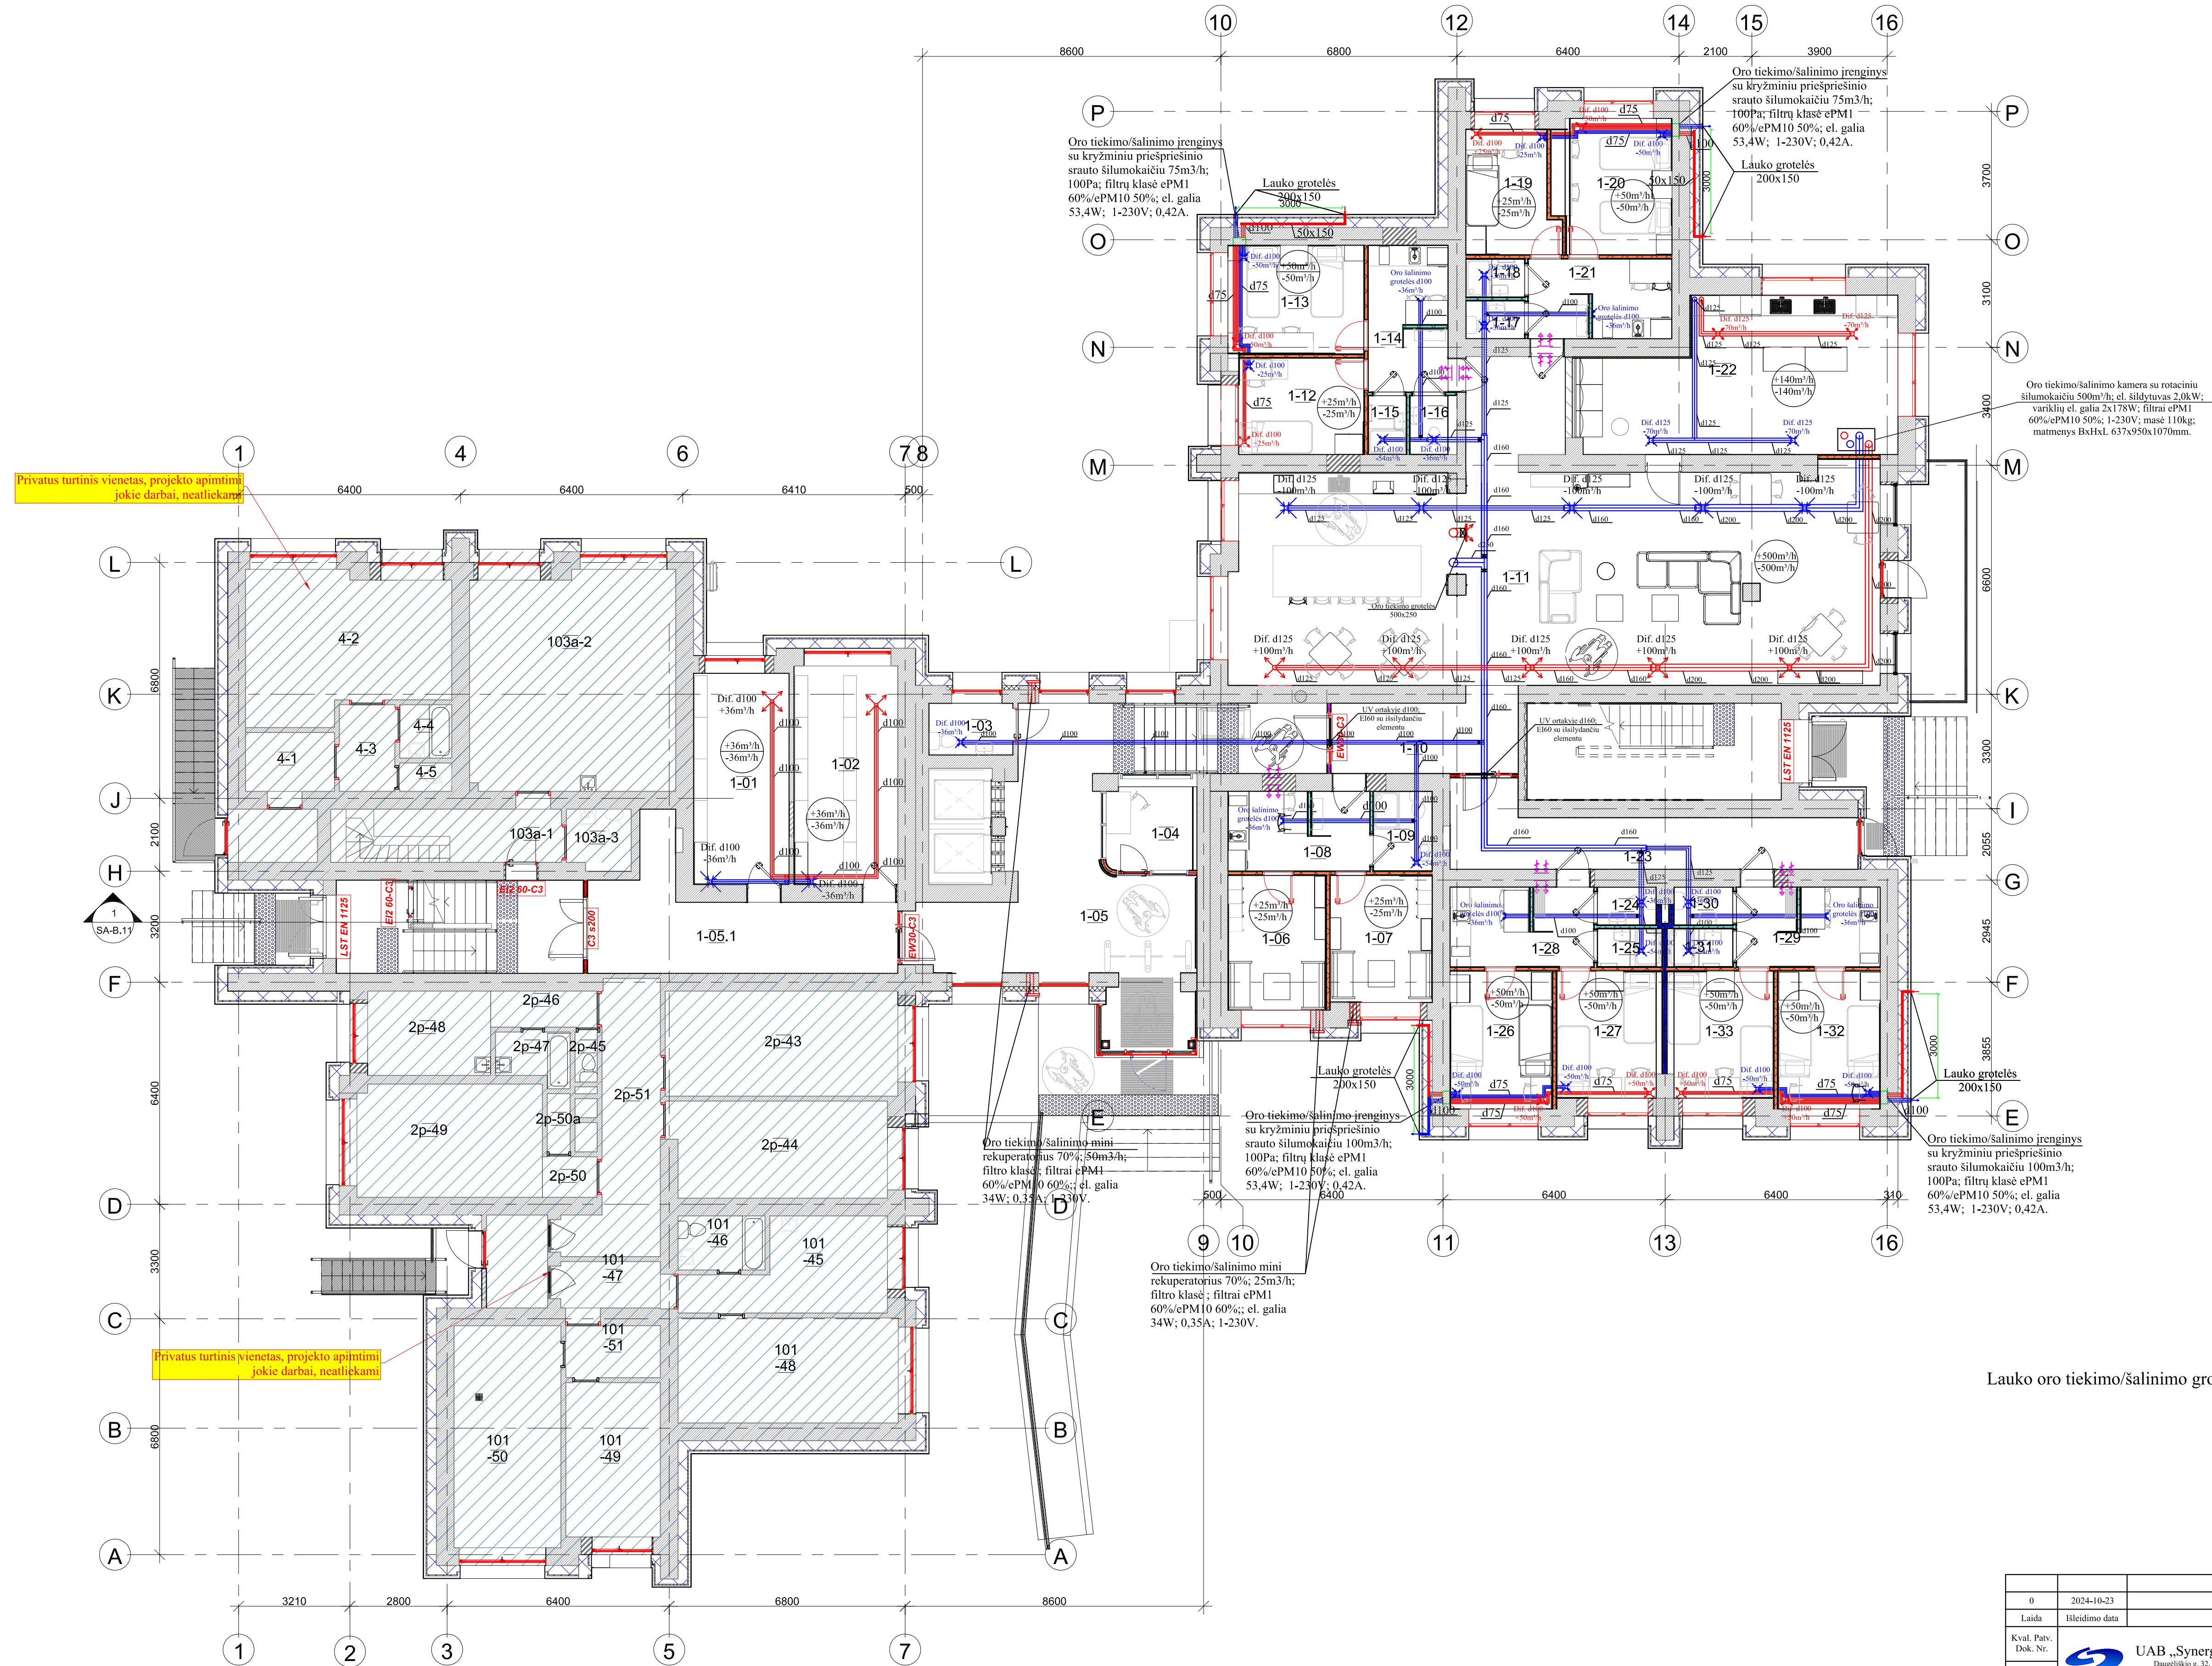

Privatus turintis vienetas, projekto apimtini jokie darbai, neatliekami

Privatus turintis vienetas, projekto apimtini jokie darbai, neatliekami

1. Pirmo aukšto patalpų (privatų butų) eksplikacija

Pat.nr.	Patalpos pavadinimas	Patalpos plotas, m²
B. B. butas		
2p-43	Kambarys	20.15 m²
2p-44	Kambarys	16.63 m²
2p-45	Tualetas	1.20 m²
2p-46	Koridorius	3.33 m²
2p-47	Vonia	3.17 m²
2p-48	Viršuvė	8.73 m²
2p-49	Kambarys	16.57 m²
2p-50a	Sandėlis	1.68 m²
2p-50	Koridorius	1.96 m²
2p-51	Koridorius	12.24 m²
		85.66 m²
M. I. butas		
4-1	Koridorius	4.54 m²
4-2	Kambarys	22.97 m²
4-3	Koridorius	4.00 m²
4-4	Vonia	2.22 m²
4-5	WC	1.25 m²
		34.98 m²
S. S. butas		
101-45	Viršuvė	12.40 m²
101-46	Sanitarinis mazgas	3.78 m²
101-47	Koridorius	3.39 m²
101-48	Kambarys	19.38 m²
101-49	Kambarys	12.15 m²
101-50	Kambarys	19.31 m²
101-51	Koridorius	4.10 m²
		74.51 m²
X.X. butas		
103a-1	Koridorius	8.32 m²
103a-2	Kambarys	36.97 m²
103a-3	San. mazgas	3.49 m²
		48.78 m²
	Bendras butų plotas	243.93 m²

1. Pirmo aukšto bendrabučio patalpų eksplikacija


Pat.nr.	Patalpos pavadinimas	Plotas, m²	Gyventojai
1-1 Blokas			
1-12	Kambarys	9.98 m²	1 gyventojas
1-13	Kambarys	12.14 m²	2 gyventojai
1-14	Holas	9.51 m²	
1-15	Dušas	1.83 m²	
1-16	Tualetas	1.83 m²	
		35.28 m²	
1-2 Blokas			
1-17	Tualetas	1.83 m²	
1-18	Dušas	1.83 m²	
1-19	Kambarys	8.88 m²	1 gyventojas
1-20	Kambarys	11.47 m²	2 gyventojai
1-21	Holas	9.32 m²	
		33.32 m²	
1-3 Blokas			
1-24	Tualetas	1.83 m²	
1-25	Dušas	1.83 m²	
1-26	Kambarys	11.61 m²	2 gyventojai
1-27	Kambarys	10.44 m²	1 gyventojas
1-28	Holas	9.46 m²	
		35.16 m²	
1-4 Blokas			
1-29	Holas	9.46 m²	
1-30	Tualetas	1.83 m²	
1-31	Dušas	1.83 m²	
1-32	Kambarys	11.61 m²	2 gyventojai
1-33	Kambarys	10.44 m²	1 gyventojas
		35.16 m²	
Bendros patalpos			
1-01	Nešvarių skalbinių laikiniosios saugojimo patalpa	16.74 m²	
1-02	Patalynės išdavimo patalpa	18.84 m²	
1-03	Sanitarinis mazgas	3.58 m²	
1-04	Budetojo zona	6.24 m²	
1-05	Holas	36.38 m²	
1-05.1	Holas	22.01 m²	
1-10	Holas	11.72 m²	
1-11	Bendra erdvė	123.04 m²	
1-22	Skalbimo patalpa	36.71 m²	
1-23	Holas	19.72 m²	
		294.98 m²	
Darbuotojų patalpos			
1-06	Darbuotojų persirengimo patalpa	10.84 m²	2 gyventojai
1-07	Darbuotojų persirengimo patalpa	10.72 m²	1 gyventojas
1-08	Holas	9.20 m²	
1-09	Sanitarinis mazgas	3.85 m²	
		34.60 m²	
	Bendras bendrabučio patalpų 1 aukšto plotas	468.50 m²	

Lauko oro tiekimo/šalinimo grotelių spalva turi atitikti pagal fasado spalvą

0	2024-10-23	Leidimui, konkursui ir statybai	
Laida	Bileidimo data	Laidos statusas, keitimo priežastis (jei taikoma)	
Kval. Pap. Dok. Nr.		Statinio projekto pavadinimas	Gyvenamosios (įvairioms socialinėms grupėms) paskirties pastato Saulėtekio al. 19, Vilnius kapitalinio remonto projektas
		Statinio numeris ir pavadinimas	01 – Bendrabutis
25749	SPV	Tomas Kazlauskas	
26433	SPDV	Dalius Butkus	
		Dokumento pavadinimas	Pirmo aukšto planas su vėdinimo sistemomis
			Mastelis Laida
			1:100 0
LT	Statytojas	Dokumento žyma	Lapas Lapų
	VšĮ Vilniaus Gedimino technikos universitetas	SS2246-01-TP-ŠVOK-B.16	1 1

Eil. nr.	Patalpos pavadinimas	Plotas, m ²	Gyventojų sk.
----------	----------------------	------------------------	---------------

endras: 64	656.15 m ²	44
------------	-----------------------	----

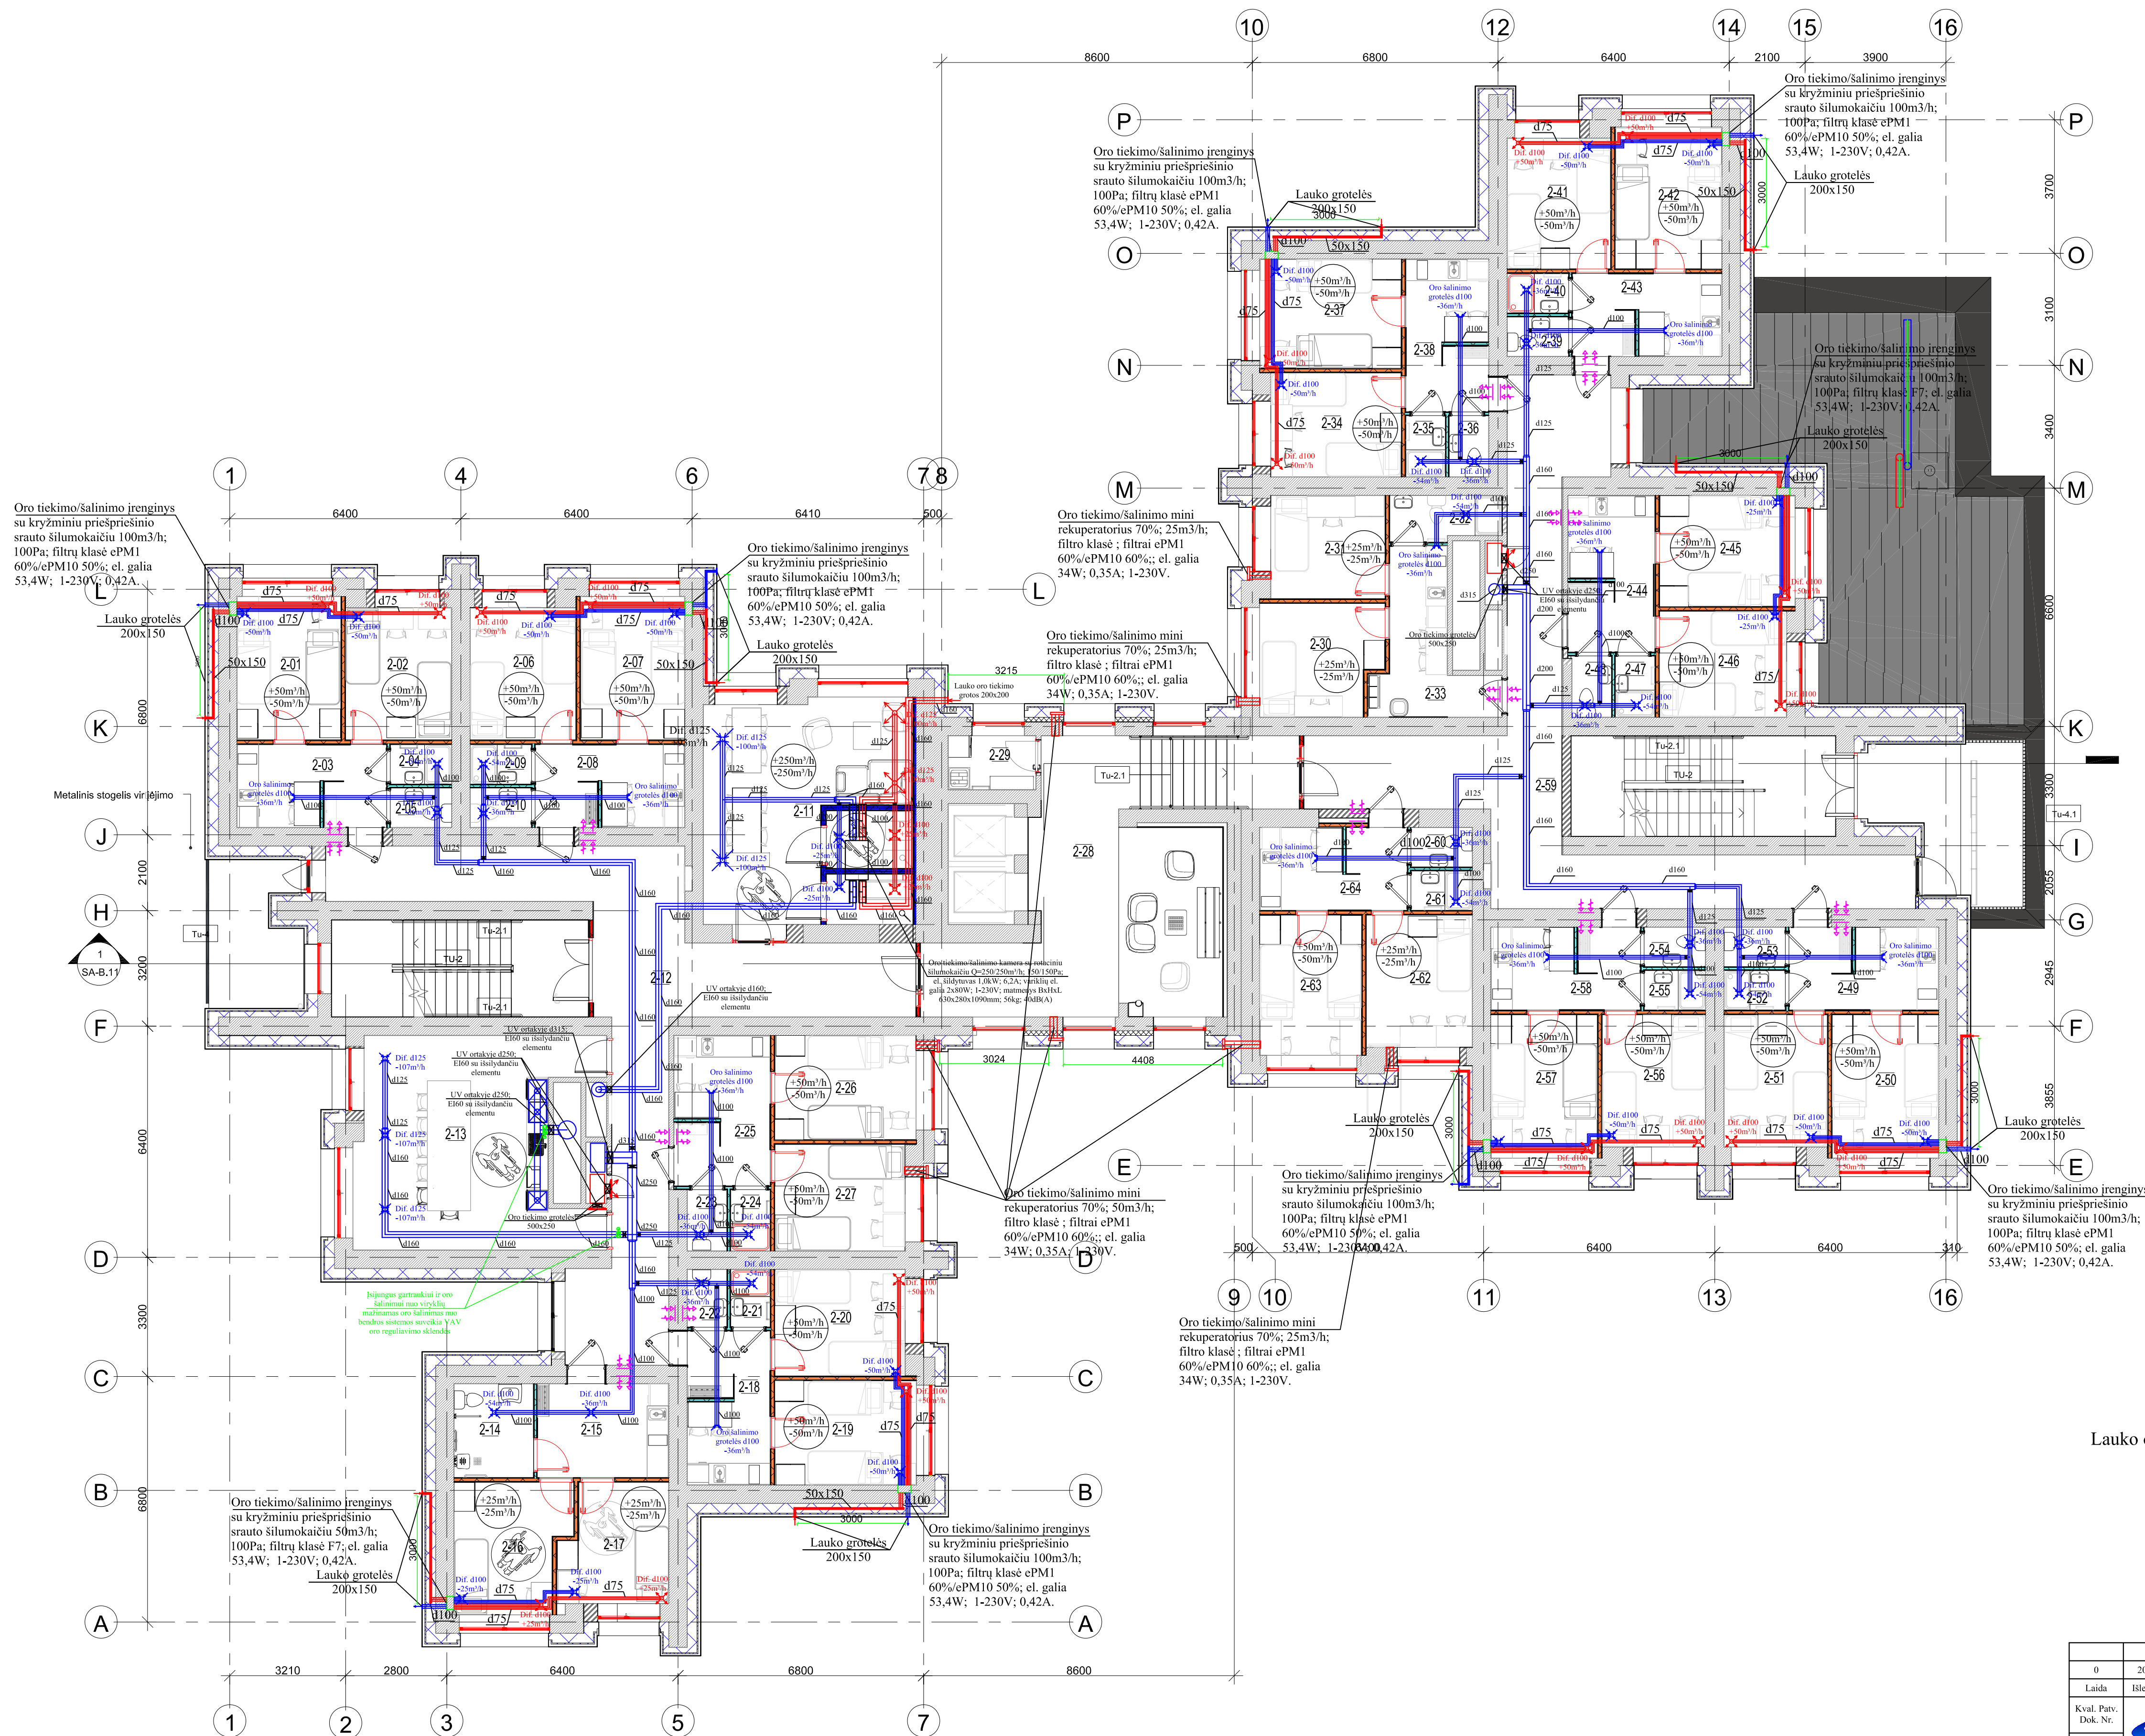


0	2024-10-23	Leidimi, konkursai ir statybai			
Laida	Išleidimo data	Laidos statusas, keitimai priedais (jei taikoma)			
Kval. Patv. Dok. Nr.	 UAB „Synergy Solutions“ Daugatėlių g. 31, LT-10400 Vilnius, Tel. +370 699 19 282, info@sysexp.com	Statinio projekto pavadinimas			
		Gyvenamosios (įvairioms socialinėms grupėms) paskirties pastato Saulėtekio al. 19, Vilnius kapitalinio remonto projektas			
		Statinio numeris ir pavadinimas			
Pareigos	Vardas, Pavardė	Parašas	01 – Bendraturbis		
25749	SPV Tomas Kazlauskas		Dokumento pavadinimas Antro aukšto planas su vėdinimo sistemomis		
26433	SPVD Dalius Butkus				
LT	Startuotojas	Dokumento žymuo		Mastelis	Laida
	VsĮ Vilniaus Gedimino technikos universitetas	SS2246-01-TP-ŠVOK-B.17		Lapas	Lapų
				I	I

Pat.nr.	Patalpos pavadinimas	Plotas, m ²	Gyventojų sk.
---------	----------------------	------------------------	---------------

7




Lauko oro tiekimo/šalinimo grotelių spalva turi atitikti pagal fasado spalvą

0	2024-10-23		Leidimui, konkursui ir statybai							
Laida	Išleidimo data	Laidos statusas, keitimai priedais (jei taikoma)								
Kval. Patv. Dok. Nr.		UAB „Synergy Solutions“ Inžinierius J.B. Liutėnas Vilnius, Tel. +370 699 19 282, info@sysexp.com		Statinio projekto pavadinimas				Gyvenamosios (įvairioms socialinėms grupėms) paskirties pastato Saulėtekio al. 19, Vilnius kapitalinio remonto projektas		
				Pareigos			Vardas, Pavardė		Parašas	
				25749			SPV		Tomas Kazlauskas	
		26433		SPDV		Dalius Butkus		Statinio numeris ir pavadinimas		
								01 – Bendrabutis		
								Dokumento pavadinimas		
								Dvylikto aukšto planas su vėdinimo sistemomis		
								Mastelis		
								Laida		
								1:100		
								0		
LT	Starytojas VsĮ Vilniaus Gedimino technikos universitetas	Dokumento žymuo SS2246-01-TP-ŠVOK-B.19					Lapas		Lapų	
							I		I	

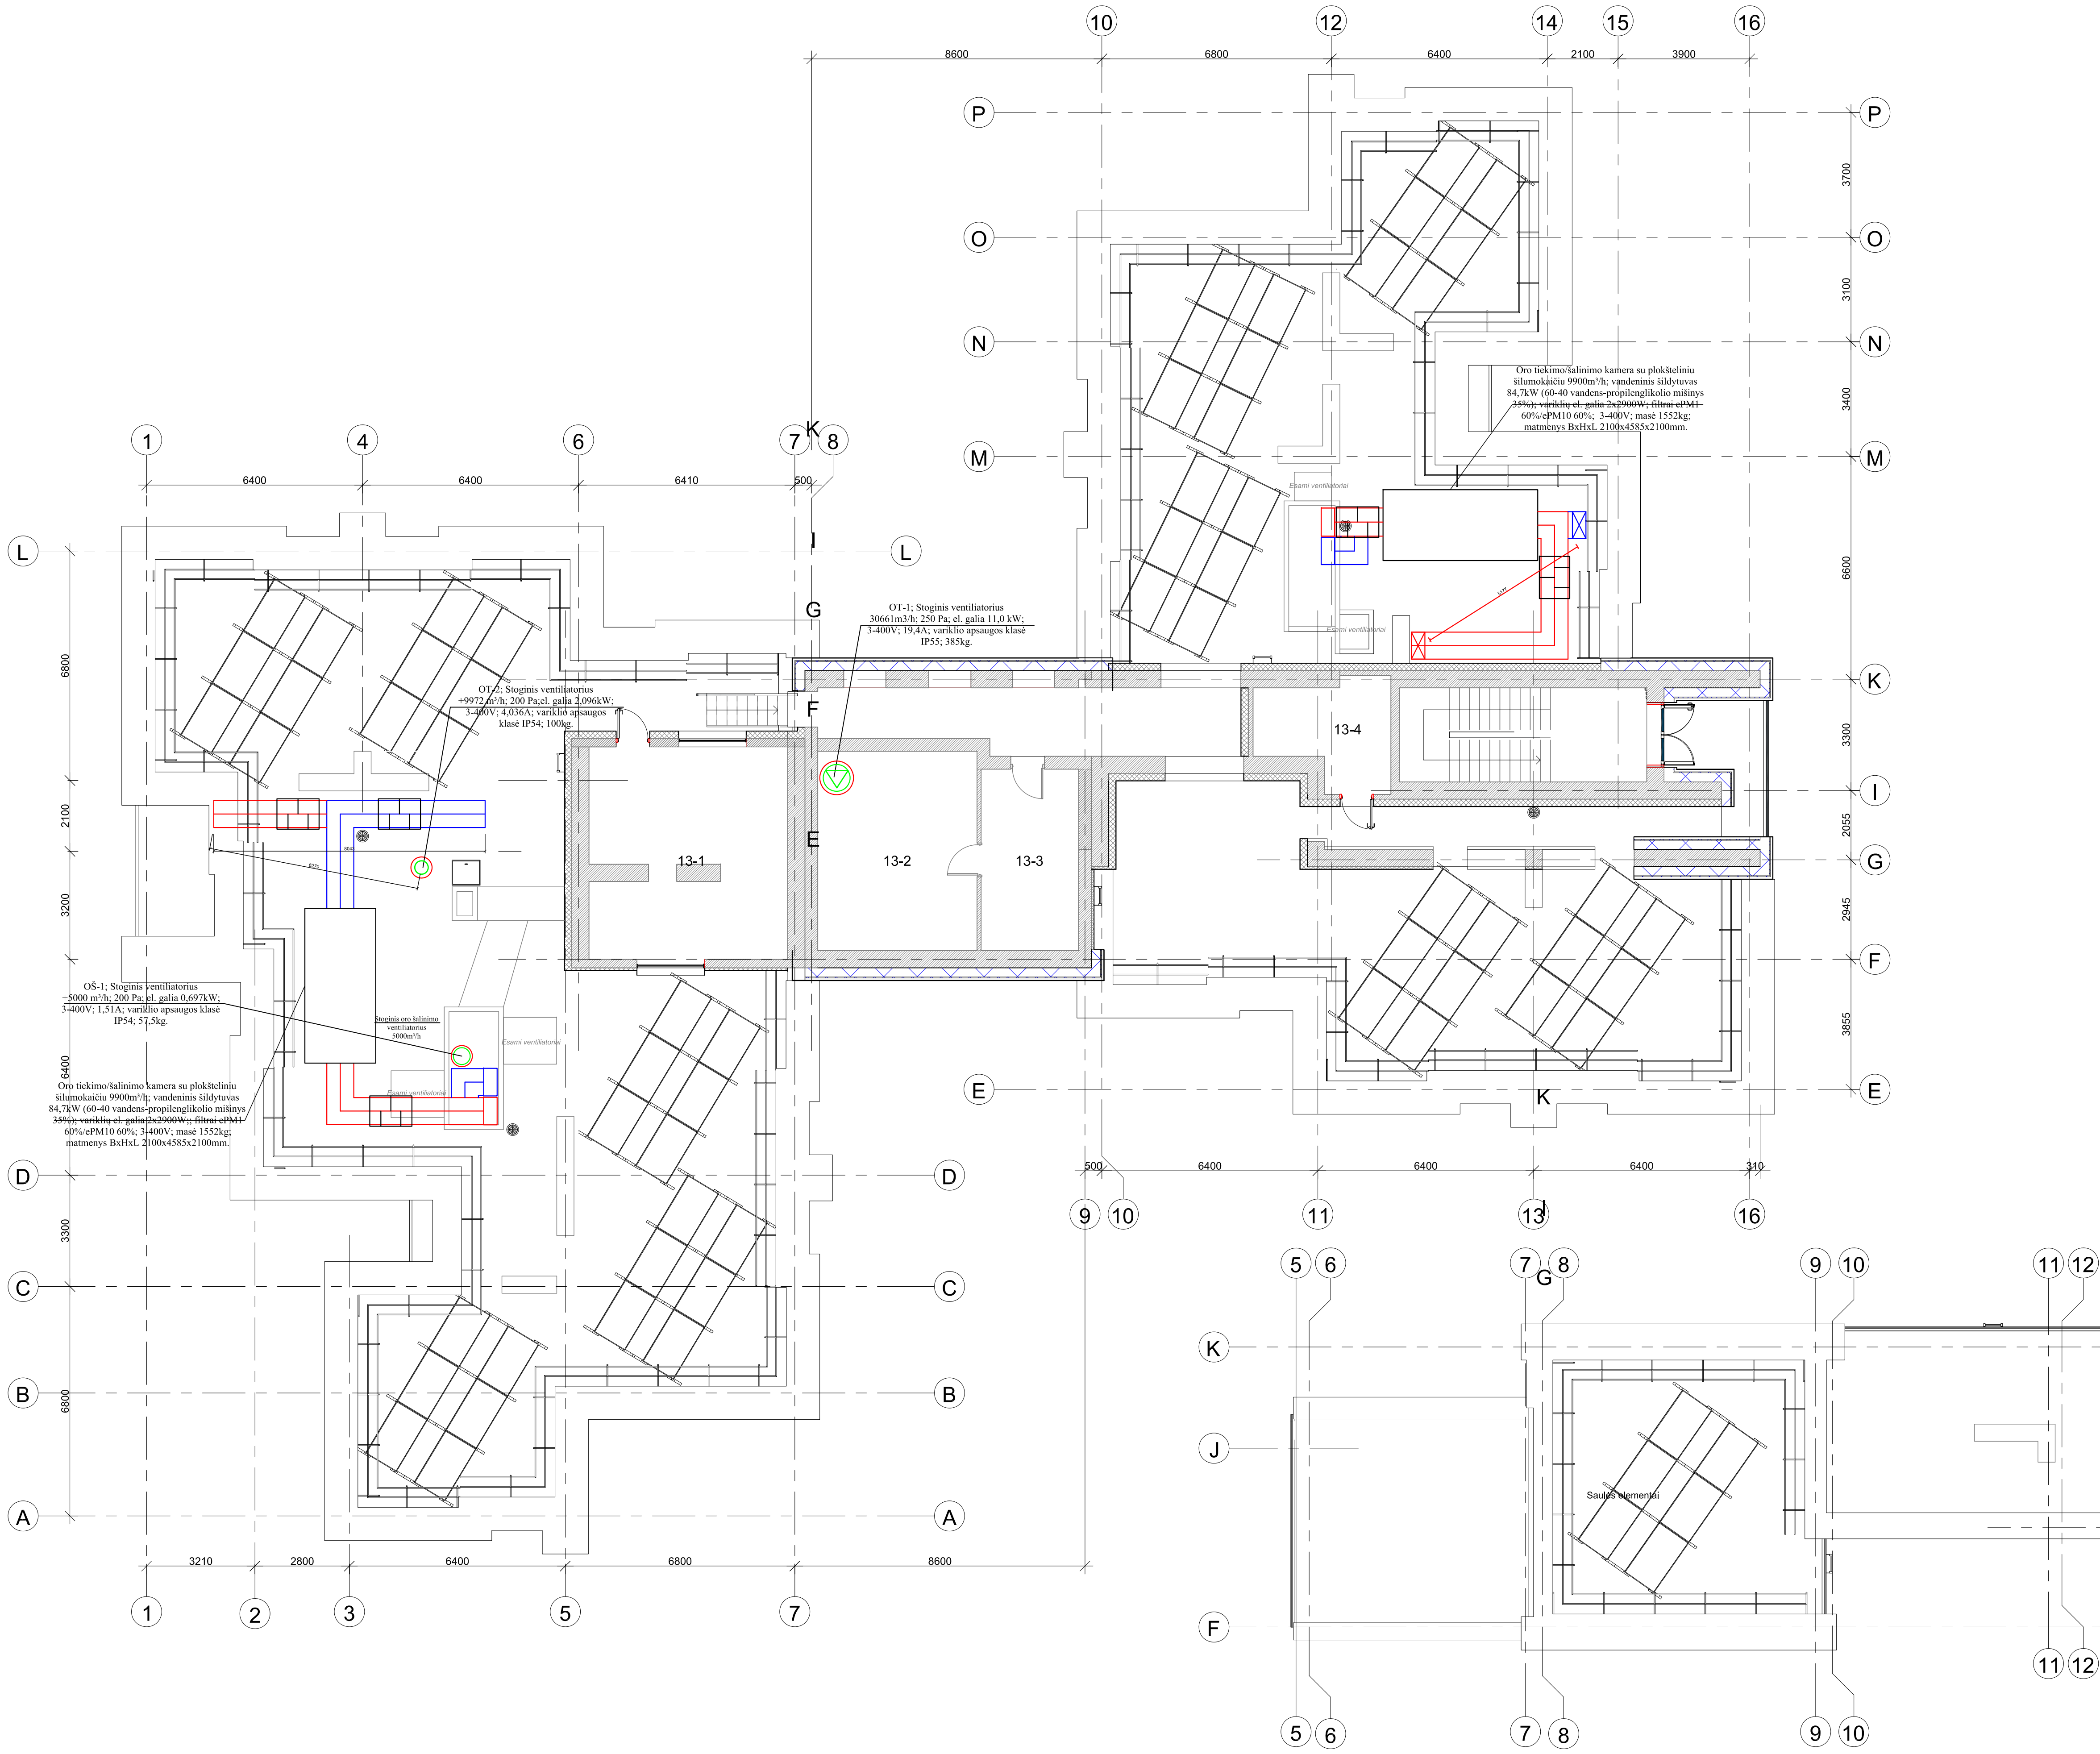


13. Techninio aukšto eksplikacija		
Pat.nr.	Patalpos pavadinimas	Plotas, m²
13-1	Techninė patalpa	35.54 m²
13-2	Techninė patalpa	27.90 m²
13-3	Techninė patalpa	15.55 m²
13-4	Techninė patalpa	11.07 m²
Bendras: 4		90.06 m²

0		2024-04-09		(13)		(16)	
Laida		Išleidimo data		Leidimui, konkursui ir statybai			
				Laidos statusas, keitimo priežastis (jei taikoma)			
Kval. Parv. Dok. Nr.			UAB „Synergy Solutions“ Duglėlikio g. 32, LT-09300 Vilnius, Tel. +370 699 19 282, info@sa-exp.com		Statinio projekto pavadinimas		
					Gyvenamosios (įvairioms socialinėms grupėms) paskirties pastato Saulėtekio al. 19, Vilnius kapitalinio remonto projektas		
					Statinio numeris ir pavadinimas		
					01 – Bendrabutis		
	Pareigos	Vardas, Pavardė	Parašas	Dokumento pavadinimas			
25749	SPV	Tomas Kazlauskas		Stogo planas su vėdinimo sistemomis			
26433	SPDV	Dalius Butkus		1:100 0			
				Lapas Lapų			
LT	Statytojas			Dokumento žymuo			
	VšĮ Vilniaus Gedimino technikos universitetas			SS2246-01-TP-ŠVOK-B.20			
				I I			

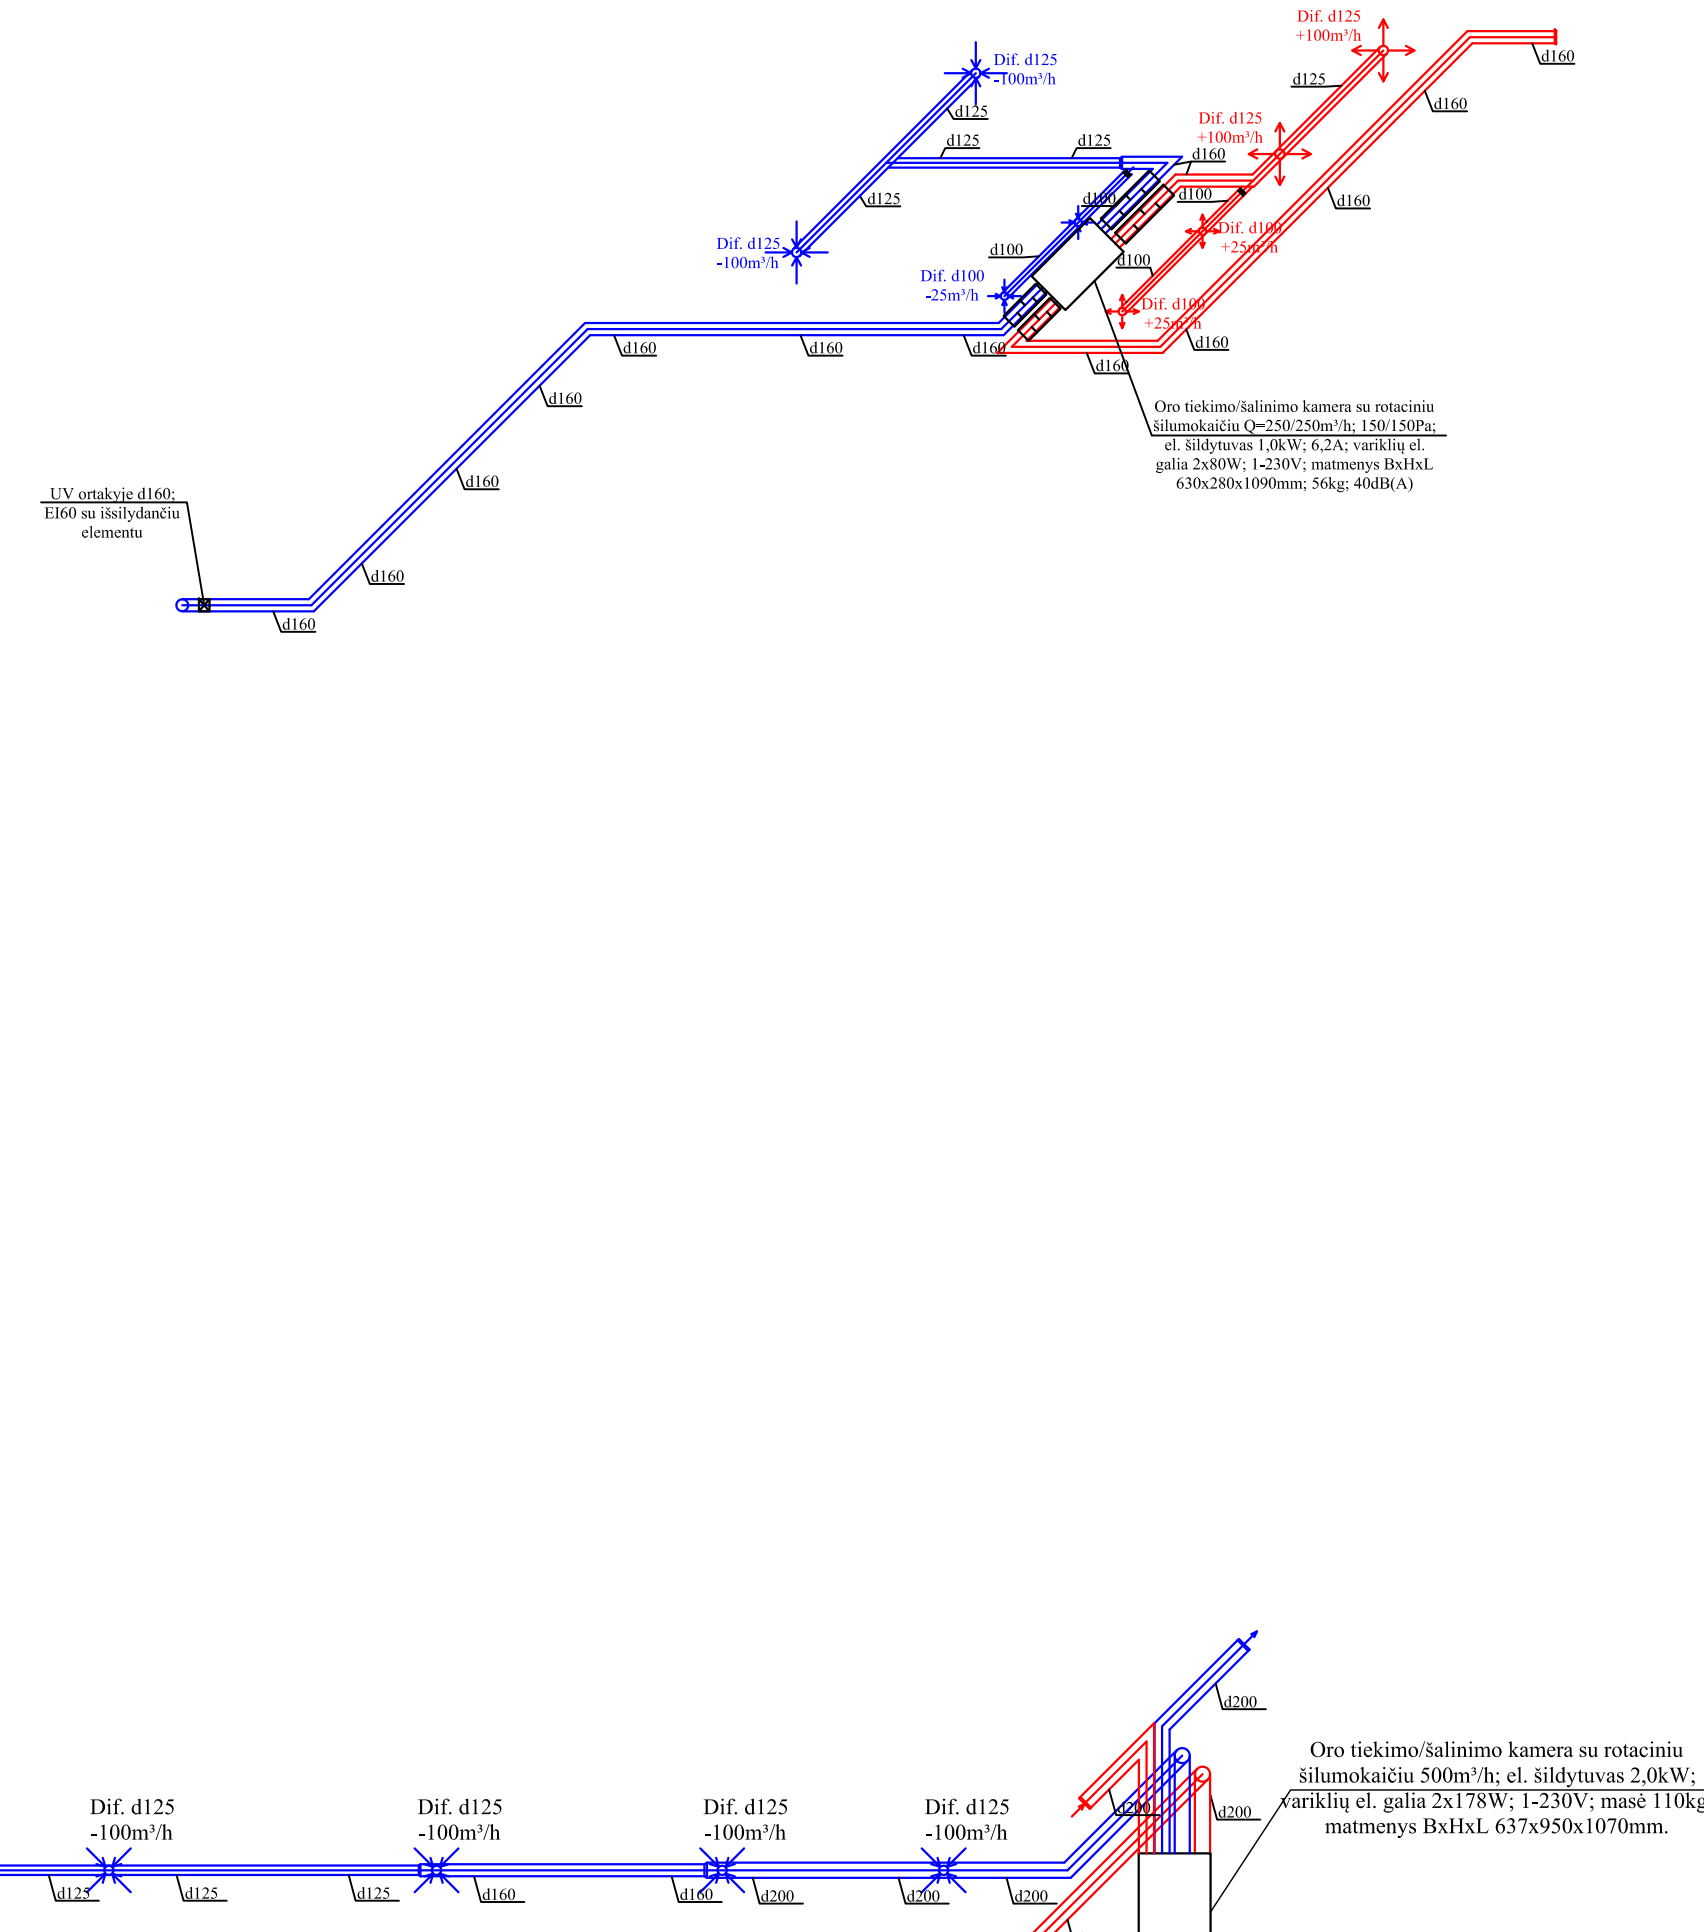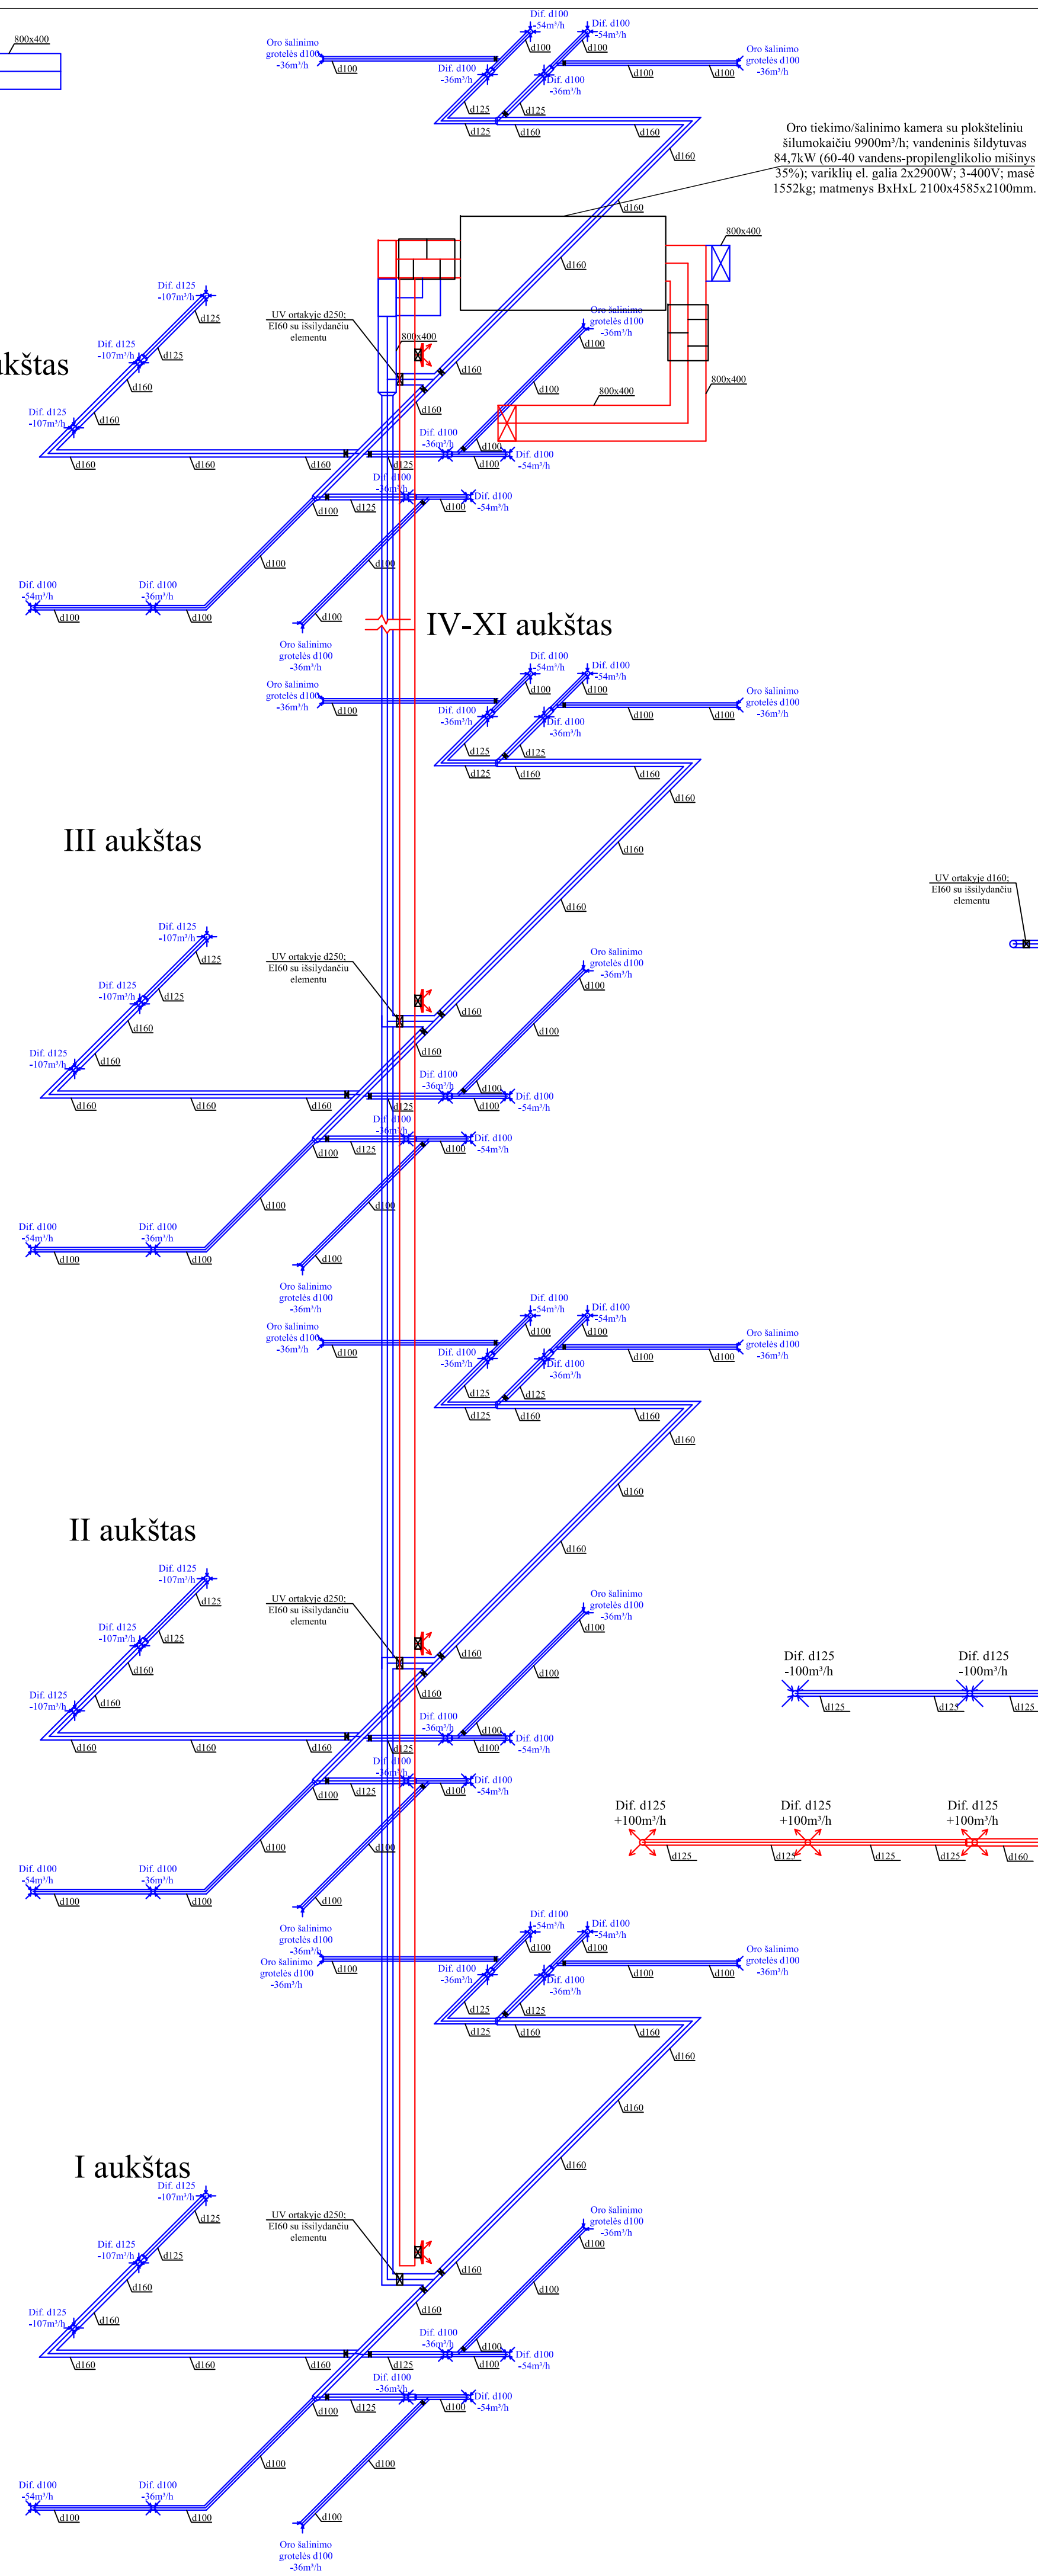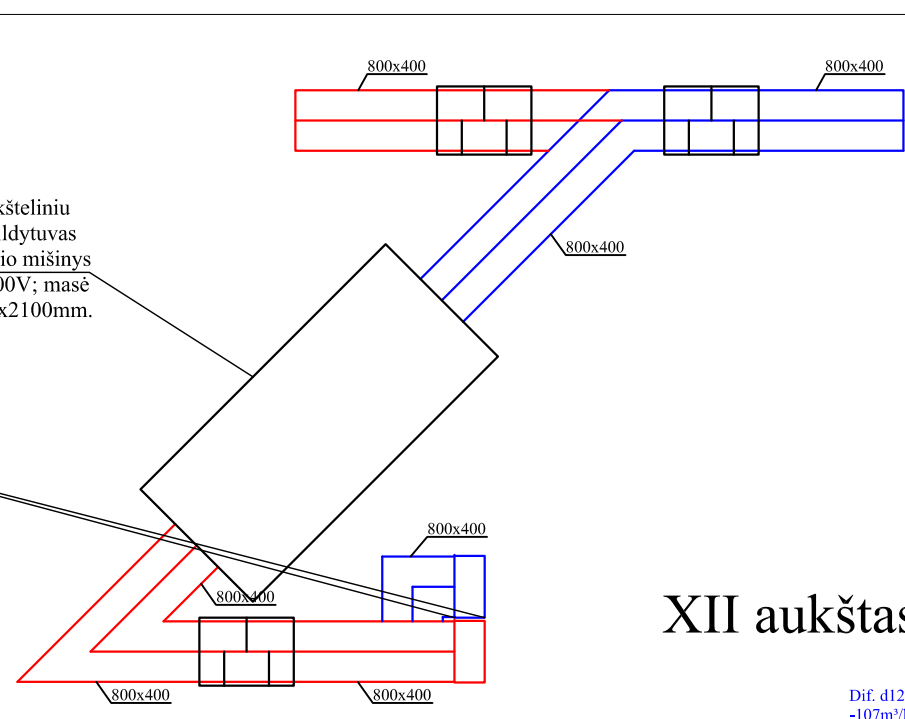

		13		16	
0	2024-04-09	Laidimi, konkursai ir startybai			
Laida	Išleidimo data	Laidos statusas, keitimo priežastis (jei taikoma)			
Kval. Patv. Dok. Nr.		UAB „Synergy Solutions“ Draugelių g. 32, LT-09300 Vilnius, Tel. +370 699 19 262, info@synergy.com		Statinio projekto pavadinimas Gyvenamosios (įvairioms socialinėms grupėms) paskirties pastato Saulėtekio al. 19, Vilnius kapitalinio remonto projektas	
	Pareigos	Vardas, Pavardė	Parašas	Statinio numeris ir pavadinimas	
25749	SPV	Tomas Kaukasas		01 – Bendrabitutis	
26433	SPDV	Dalius Butkus		Dokumento pavadinimas	
				Vėdinimo sistemų funkcinės schemos	
				Dokumento žymuo	
LT	Statytojas VšĮ Vilniaus Gedimino technikos universitetas			SS2246-01-TP-ŠVOK-B-21	
				Mastelis	Laida
				1:100	0
				Lapas	Lapų
				1	1

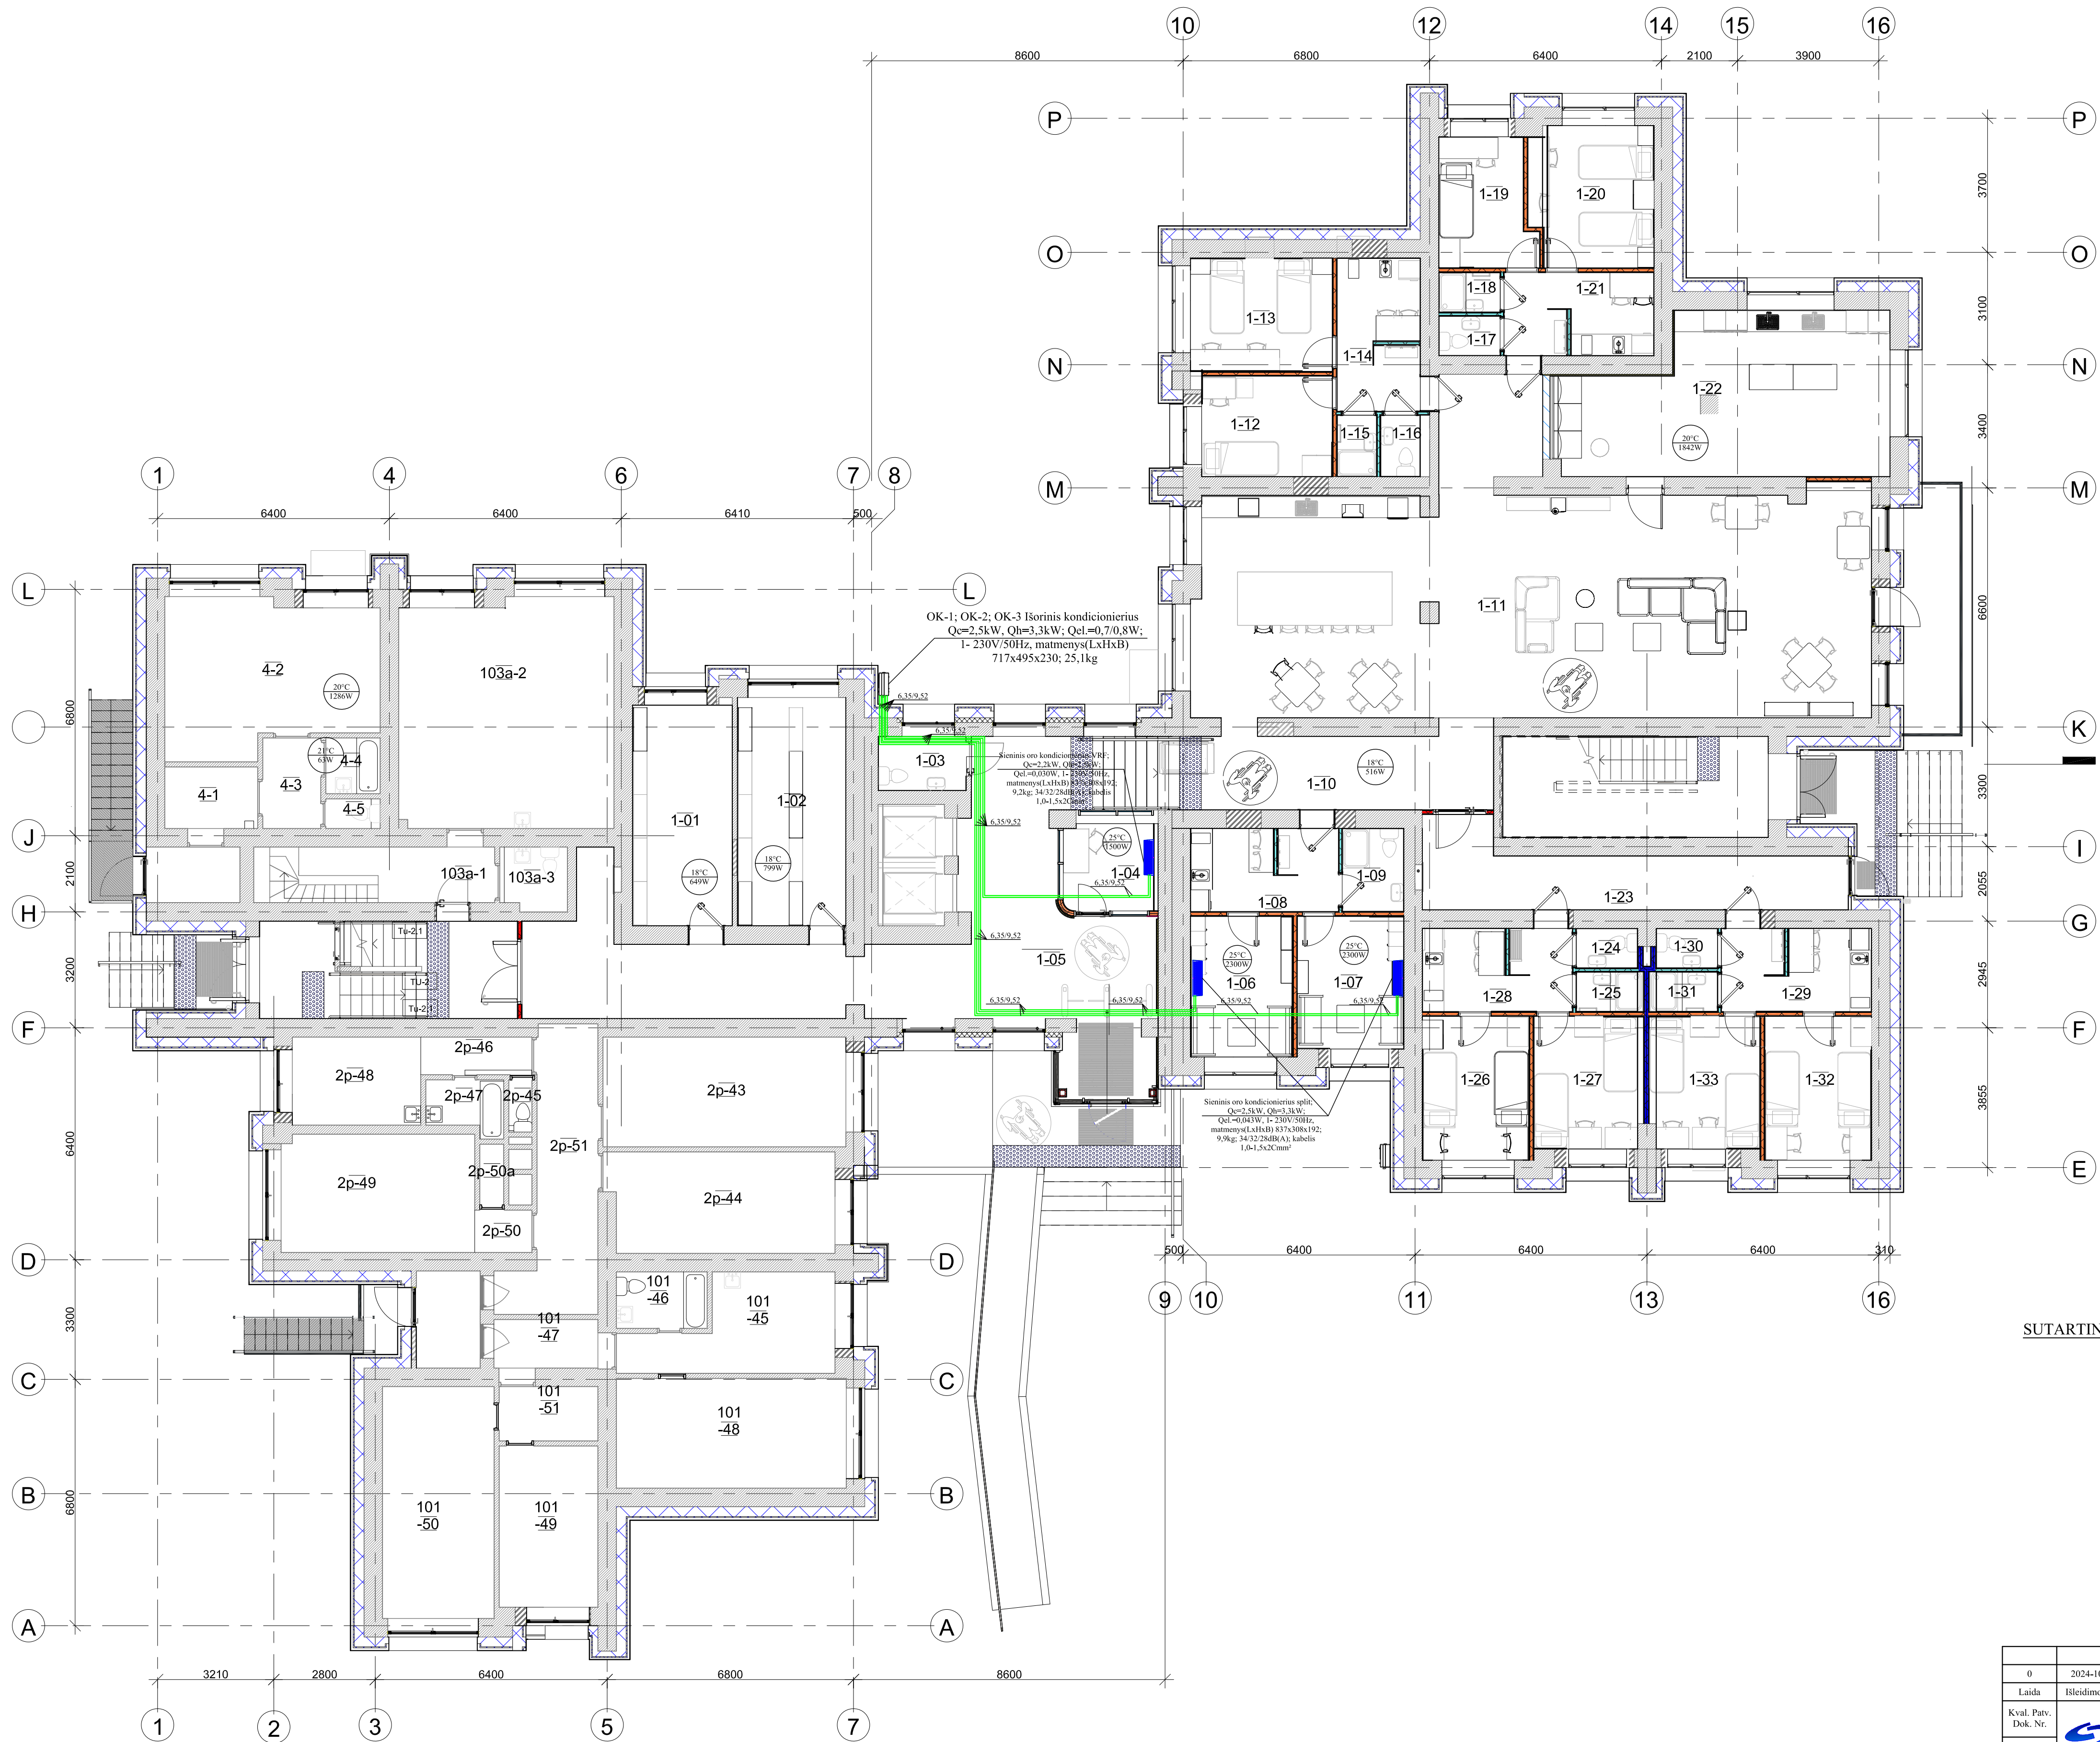

1. Pirmo aukšto patalpų (privatų butų) eksplikacija


Pat.nr.	Patalpos pavadinimas	Patalpos plotas, m²
B. B. butas		
2p-43	Kambarys	20.15 m²
2p-44	Kambarys	16.63 m²
2p-45	Tualetas	1.20 m²
2p-46	Koridorius	3.33 m²
2p-47	Vonia	3.17 m²
2p-48	Virtuvė	8.73 m²
2p-49	Kambarys	16.57 m²
2p-50a	Sandėlis	1.68 m²
2p-50	Koridorius	1.96 m²
2p-51	Koridorius	12.24 m²
		85.66 m²
M. I. butas		
4-1	Koridorius	4.54 m²
4-2	Kambarys	22.97 m²
4-3	Koridorius	4.00 m²
4-4	Vonia	2.22 m²
4-5	WC	1.25 m²
		34.98 m²
S. S. butas		
101-45	Virtuvė	12.40 m²
101-46	Sanitarinis mazgas	3.78 m²
101-47	Koridorius	3.39 m²
101-48	Kambarys	19.38 m²
101-49	Kambarys	12.15 m²
101-50	Kambarys	19.31 m²
101-51	Koridorius	4.10 m²
		74.51 m²
X.X. butas		
103a-1	Koridorius	8.32 m²
103a-2	Kambarys	36.97 m²
103a-3	San. mazgas	3.49 m²
		48.78 m²
Bendras butų plotas		
		243.93 m²

1. Pirmo aukšto bendrabučio patalpų eksplikacija

Pat.nr.	Patalpos pavadinimas	Plotas, m²	Gyventojai
1-1 Blokas			
1-12	Kambarys	9.98 m²	1 gyventojas
1-13	Kambarys	12.14 m²	2 gyventojai
1-14	Holas	9.51 m²	
1-15	Dušas	1.83 m²	
1-16	Tualetas	1.83 m²	
		35.28 m²	
1-2 Blokas			
1-17	Tualetas	1.83 m²	
1-18	Dušas	1.83 m²	
1-19	Kambarys	8.88 m²	1 gyventojas
1-20	Kambarys	11.47 m²	2 gyventojai
1-21	Holas	9.32 m²	
		33.32 m²	
1-3 Blokas			
1-24	Tualetas	1.83 m²	
1-25	Dušas	1.83 m²	
1-26	Kambarys	11.61 m²	2 gyventojai
1-27	Kambarys	10.44 m²	1 gyventojas
1-28	Holas	9.46 m²	
		35.16 m²	
1-4 Blokas			
1-29	Holas	9.46 m²	
1-30	Tualetas	1.83 m²	
1-31	Dušas	1.83 m²	
1-32	Kambarys	11.61 m²	2 gyventojai
1-33	Kambarys	10.44 m²	1 gyventojas
		35.16 m²	
Bendros patalpos			
1-01	Nešvarių skalbinių laikiniosios saugojimo patalpa	16.74 m²	
1-02	Patalynės išdavimo patalpa	18.84 m²	
1-03	Tualetas	3.58 m²	
1-04	Budetojo zona	6.24 m²	
1-05	Holas	66.57 m²	
1-10	Holas	19.43 m²	
1-11	Bendra erdvė	123.08 m²	
1-22	Skalbimo patalpa	36.90 m²	
1-23	Holas	19.72 m²	
		311.10 m²	
Darbuotojų patalpos			
1-06	Darbuotojų persirengimo patalpa	10.84 m²	2 gyventojai
1-07	Darbuotojų persirengimo patalpa	10.72 m²	1 gyventojas
1-08	Holas	9.20 m²	
1-09	Sanitarinis mazgas	3.85 m²	
		34.60 m²	
Bendras bendrabučio patalpų 1 aukšto plotas			
		484.61 m²	

SUTARTINIAI ŽYMĖJIMAI:

0	2024-10-23	Leidimui, konkursui		
Laida	Bileidimo data	Laidos statusas, keitimo priežastis (jei taikoma)		
Kval. Patv. Dok. Nr.	 UAB „Synergy Solutions“ T. +370 639 19 282, info@ssi-exp.com		Statinio projekto pavadinimas Gyvenamosios (įvairioms socialinėms grupėms) paskirties pastato Saulėtekio al. 19, Vilnius kapitalinio remonto projektas	
	Pareigos	Vardas, Pavardė	Parasas	
25749	SPV	Tomas Kazlauskas	01 – Bendrabutis	
26433	SPDV	Dalius Butkus	Dokumento pavadinimas	
			Pirmo aukšto planas su oro kondicionavimo sistemomis ir h-x diagrama	Mastelis
				Laida
			Dokumento žymos	Lapas
				Lapų
LT	Statytojas	VšĮ Vilniaus Gedimino technikos universitetas		SS2246-02-TP-ŠVOK-B.22
				I I

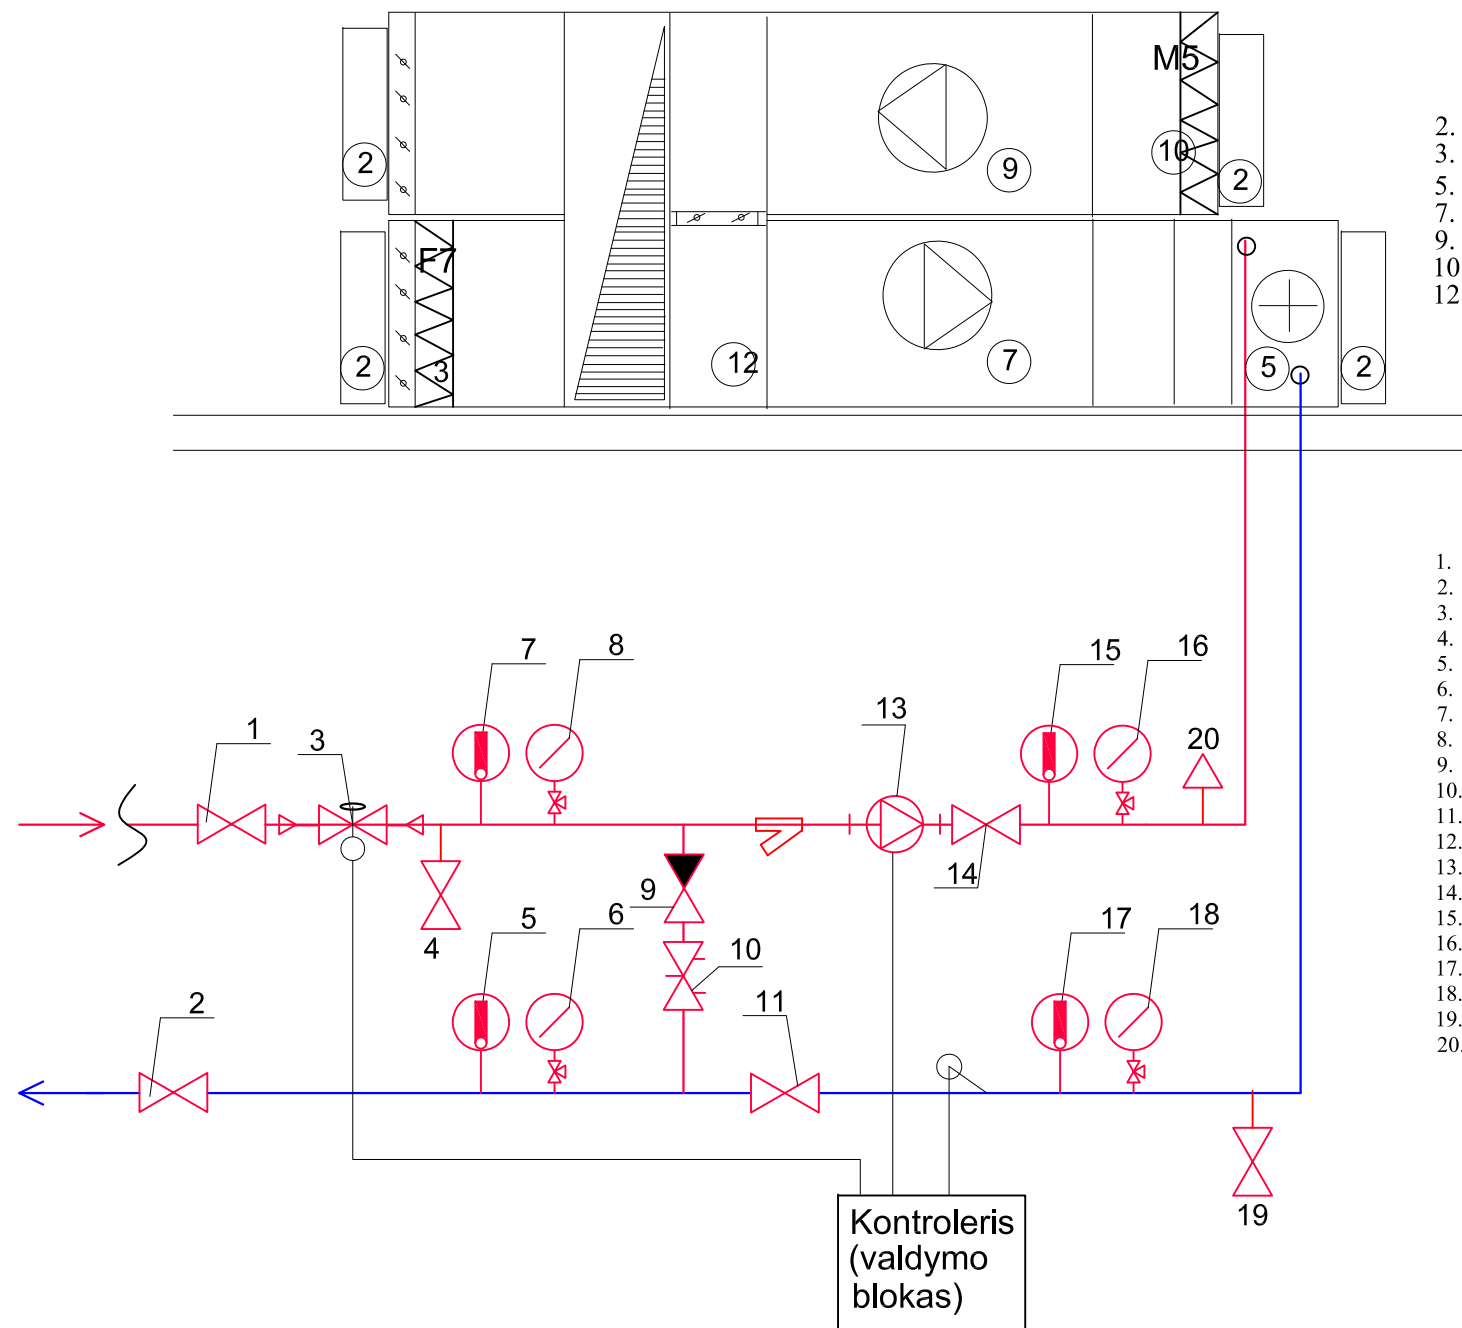


2. Pajungimo ortakis
3. Oro tiekimo filtras
5. Šildymo sekcija
7. Oro tiekimo ventiliatorius
9. Oro šalinimo ventiliatorius
10. Oro šalinimo filtras
12. Rekuperatorius

1. Rutulinis ventilis
2. Rutulinis ventilis
3. Automatinis balansinis ventilis
4. Drėnažinis ventilis
5. Termometras
6. Manometras
7. Termometras
8. Manometras
9. Atbulinis vožtuvas
10. Mechaninis balansinis ventilis
11. Rutulinis ventilis
12. Filtras
13. Cirkuliacinis siurblys
14. Rutulinis ventilis
15. Termometras
16. Manometras
17. Termometras
18. Manometras
19. Drėnažinis ventilis
20. Nuorinimo ventilis


0	2024-08-30	Leidimui, konkursui ir statybai			
Laida	Išleidimo data	Laidos statusas, keitimo priežastis (jei taikoma)			
Kval. Patv. Dok. Nr.	 UAB „Synergy Solutions“ Daugėlišio g. 32, LT-09300 Vilnius, Tel. +370 699 19 282, info@ss-exp.com			Statinio projekto pavadinimas	
				Gyvenamosios (įvairioms socialinėms grupėms) paskirties Saulėtekio al. 19, Vilnius atnaujinimo (modernizavimo) projektas	
				Statinio numeris ir pavadinimas	
25749	SPV	Tomas Kazlauskas		01 – Bendrabutis	
26433	SPDV	Dalius Butkus			
				Dokumento pavadinimas	Mastelis
				Kaloriferio aprišimo mazgas ir vėdinimo kamrų principinės schemos	Laida
					0
LT	Statytojas VŠĮ Vilniaus Gedimino technikos universitetas			Dokumento žymuo	Lapas
				SS2246-01-TDP-ŠV-B.23	Lapų
				1	1

VĖDINIMO ĮRENGINYS AHU
04; 05-16

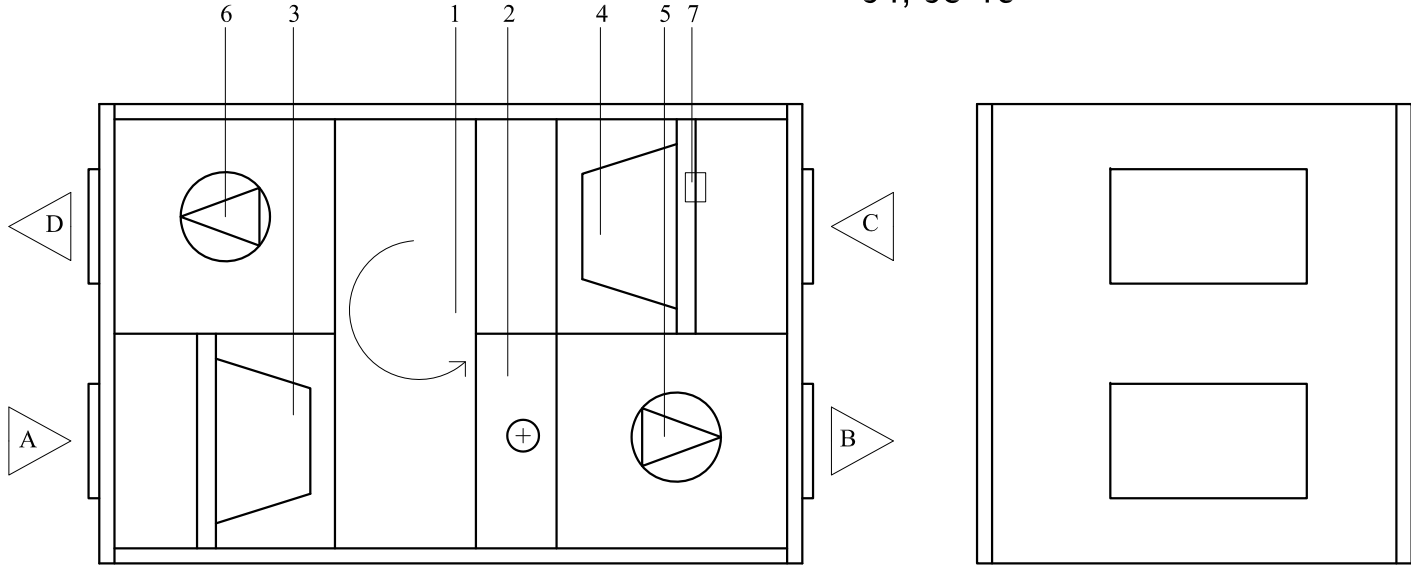

- 1. Rotacinis šilumokaitis
 - 2. Vandeninis oro šildytuvas
 - 3. Tiekiamo oro filtras
 - 4. Šalinamo oro filtras
 - 5. Tiekiamo oro ventiliatorius
 - 6. Šalinamo oro ventiliatorius
 - 7. Įvadinis kirtiklis
- A. Oro paėmimas iš lauko
B. Oro tiekimas į patalpas
C. Oro šalinimas iš patalpų
D. Oro šalinimas į lauką

VĖDINIMO ĮRENGINYS AHU
01-03

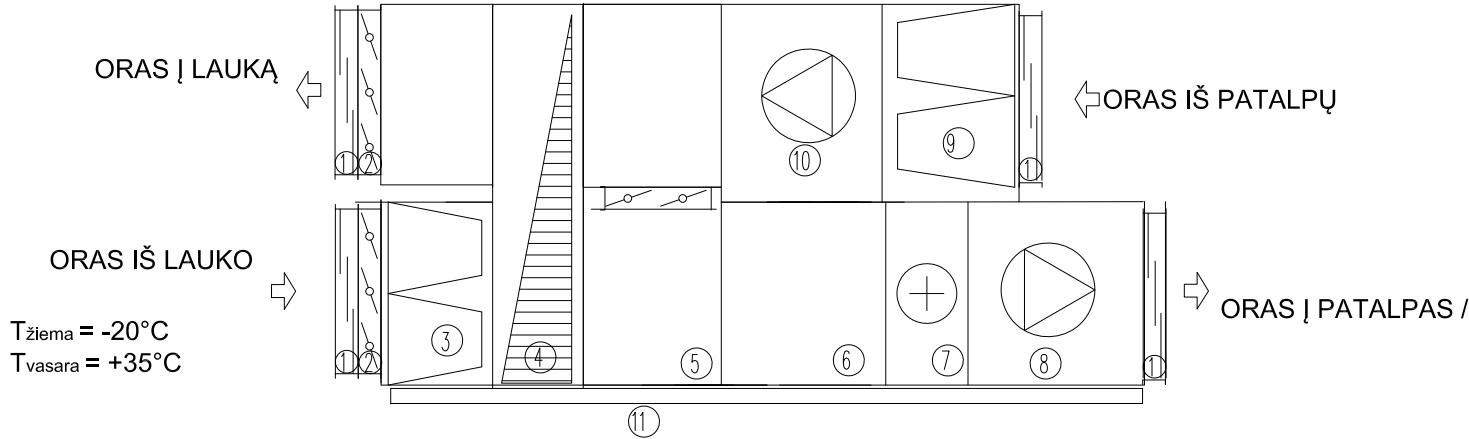

- VĖDINIMO AGREGATO DALIŲ PAVADINIMAS :
- 1. Lankstus intarpas;
 - 2. Oro užsklanda su pavara;
 - 3. Lauko oro filtro sekcija su filtru F7;
 - 4. Plokštelinis šilumos atgavimo įrenginys
 - 5. Recirkuliacijos sekcija su oro pamaišymo sklende;
 - 6. Kalorifero aprišimo sekcija;
 - 7. Vandeninis šildymo kaloriferis;
 - 8. Tiekiamo oro ventiliatorius su EC varikliu
 - 9. Šalinamo oro filtro sekcija su filtru M5
 - 10. Ištraukiamo oro ventiliatorius su EC varikliu
 - 11. Pastatymo rėmas su vibroizolatoriais;

0	2024-08-30	Leidimui, konkursui ir statybai			
Laida	Išleidimo data	Laidos statusas, keitimo priežastis (jei taikoma)			
Kval. Patv. Dok. Nr.	 UAB „Synergy Solutions“ Daugėlišio g. 32, LT-09300 Vilnius, Tel. +370 699 19 282, info@ss-exp.com			Statinio projekto pavadinimas Gyvenamosios (įvairioms socialinėms grupėms) paskirties pastato Saulėtekio al. 19, Vilnius kapitalinio remonto projektas	
				Statinio numeris ir pavadinimas 01 – Bendrabutis	
				Dokumento pavadinimas Vėdinimo kameros principinės schemos	
	Pareigos	Vardas, Pavardė	Parašas	Mastelis	Laida
25749	SPV	Tomas Kazlauskas		1:100	0
26433	SPDV	Dalius Butkus			
LT	Statytojas VšĮ Vilniaus Gedimino technikos universitetas			Dokumento žymuo SS2246-01-TP-ŠV-B.24	
				Lapas	Lapų
				1	1