



Proj. dalis	Vardas Pavardė	Parašas	Data

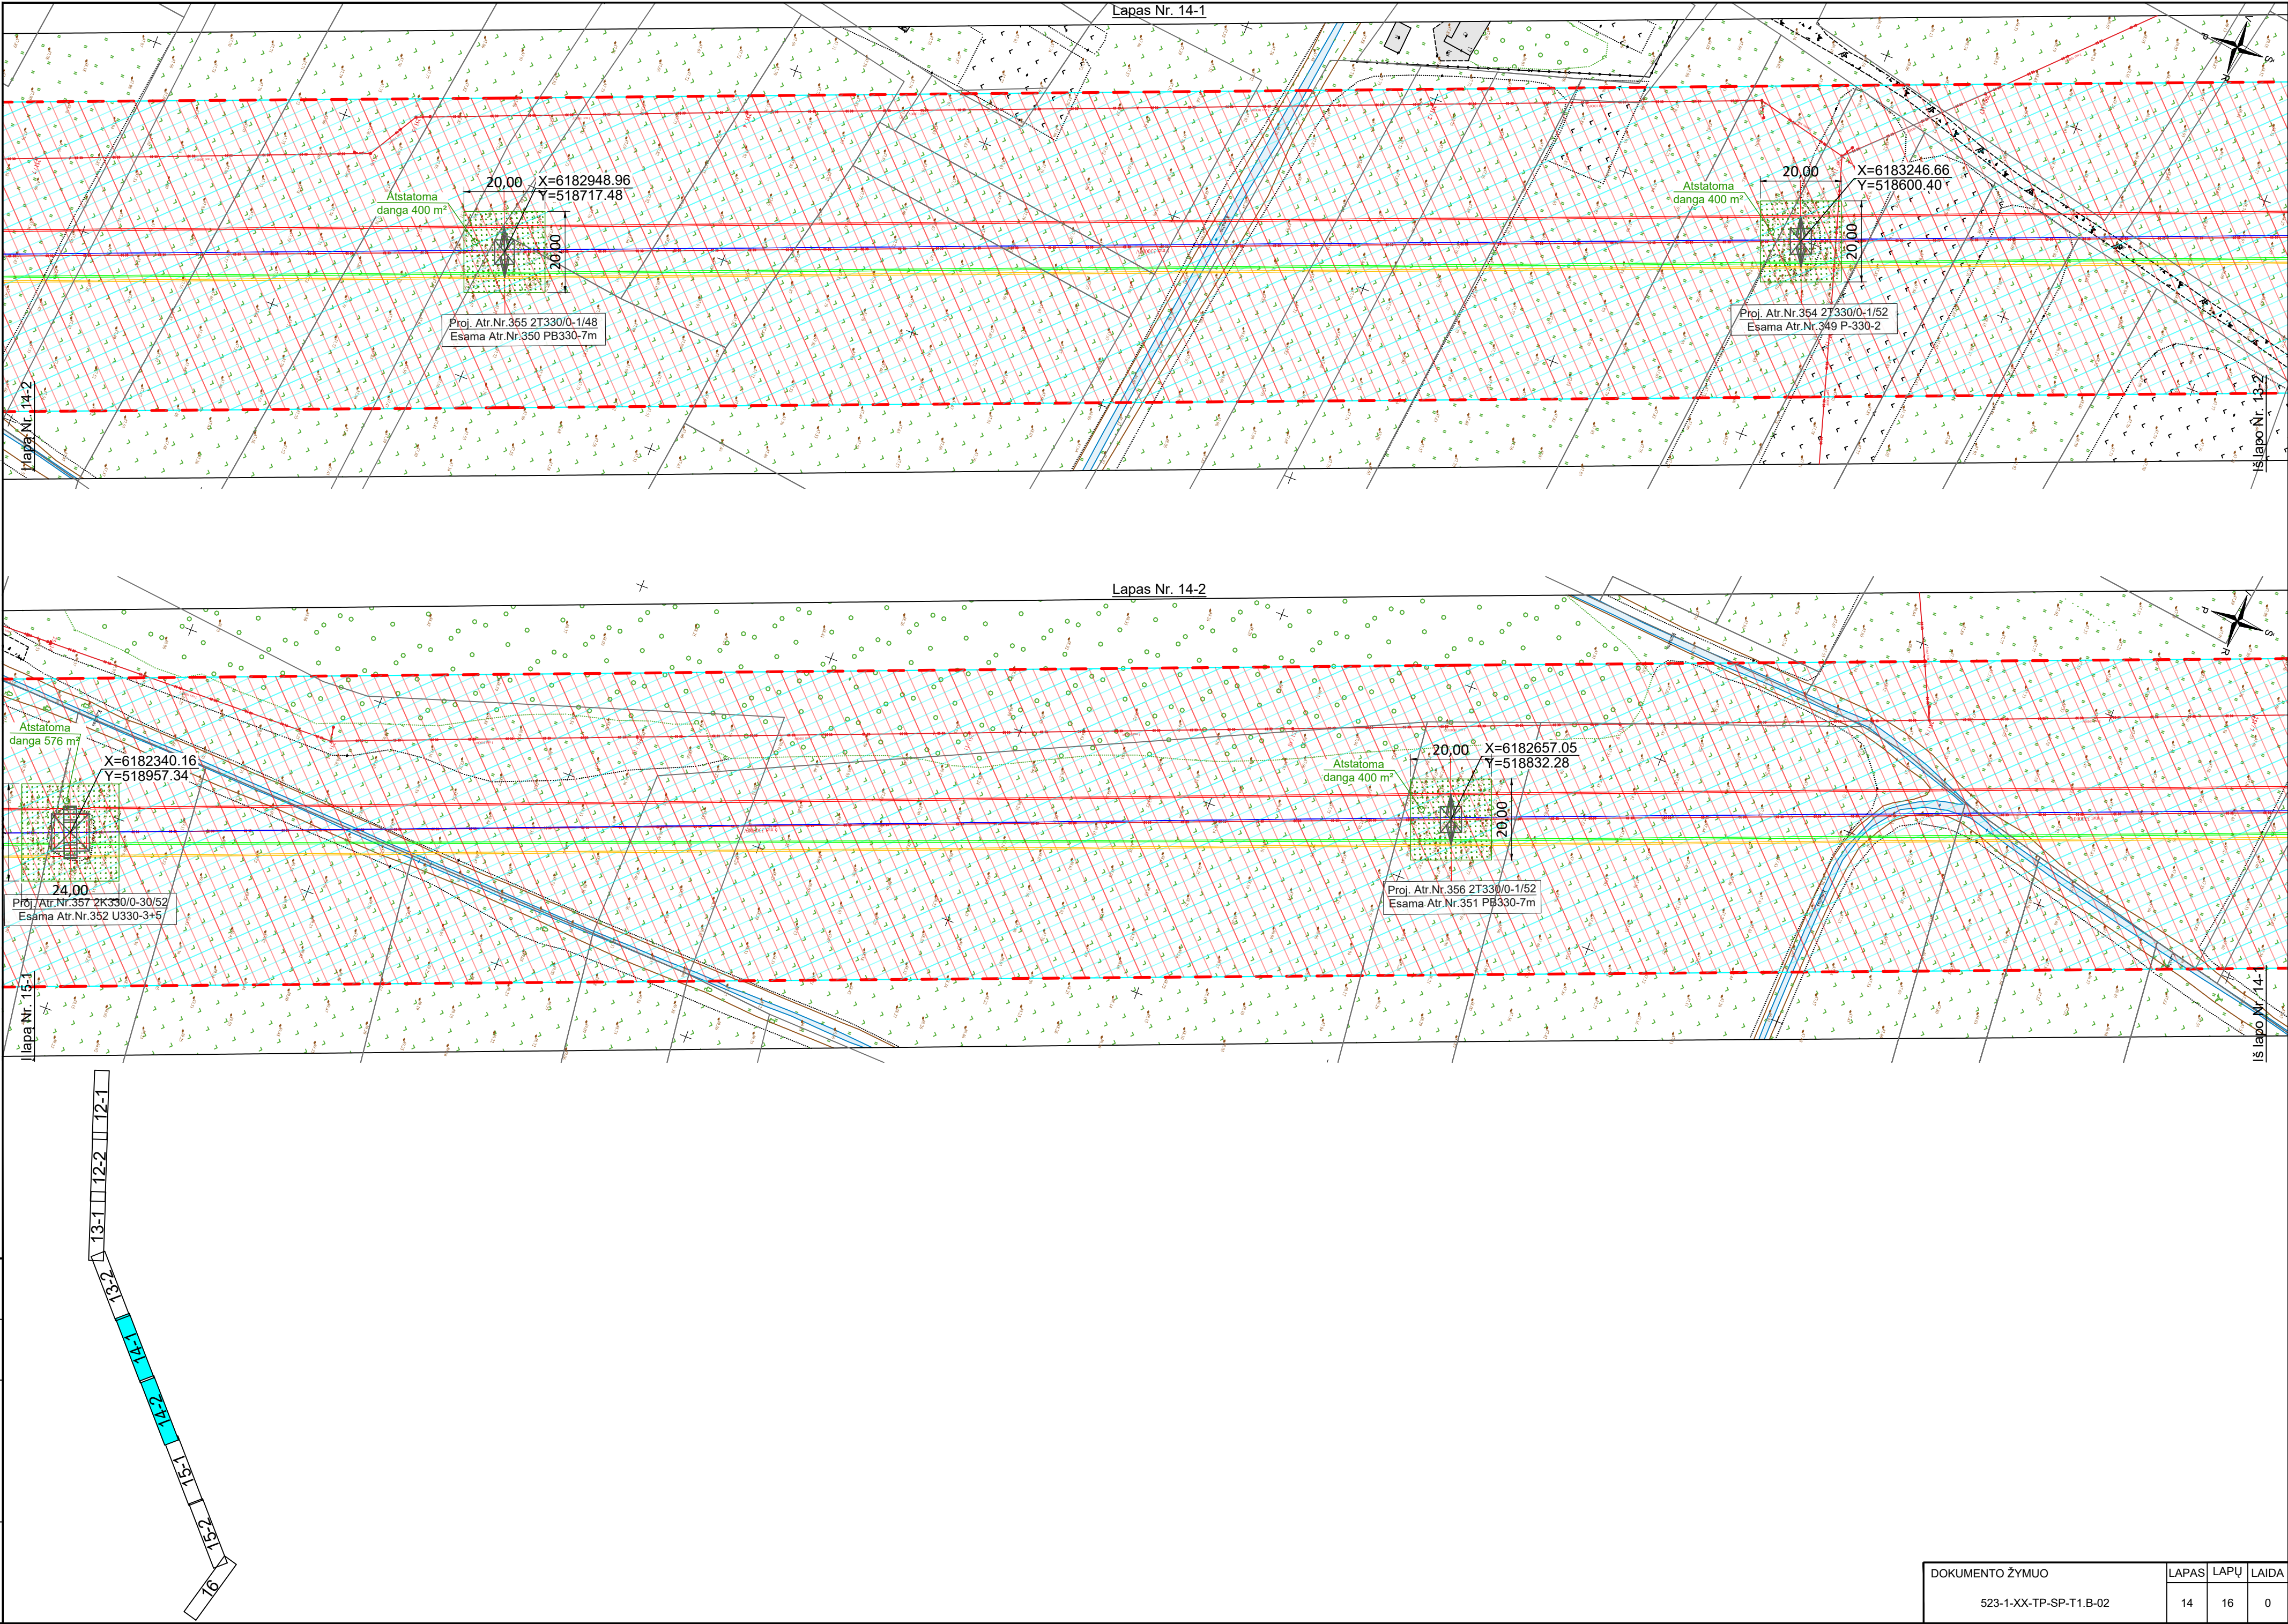



DOKUMENTO ŽYMUO	LAPAS	LAPŲ	LAIDA
523-1-XX-TP-SP-T1.B-02	14	16	0

Proj. dalis	Vardas Pavardė	Parašas	Data

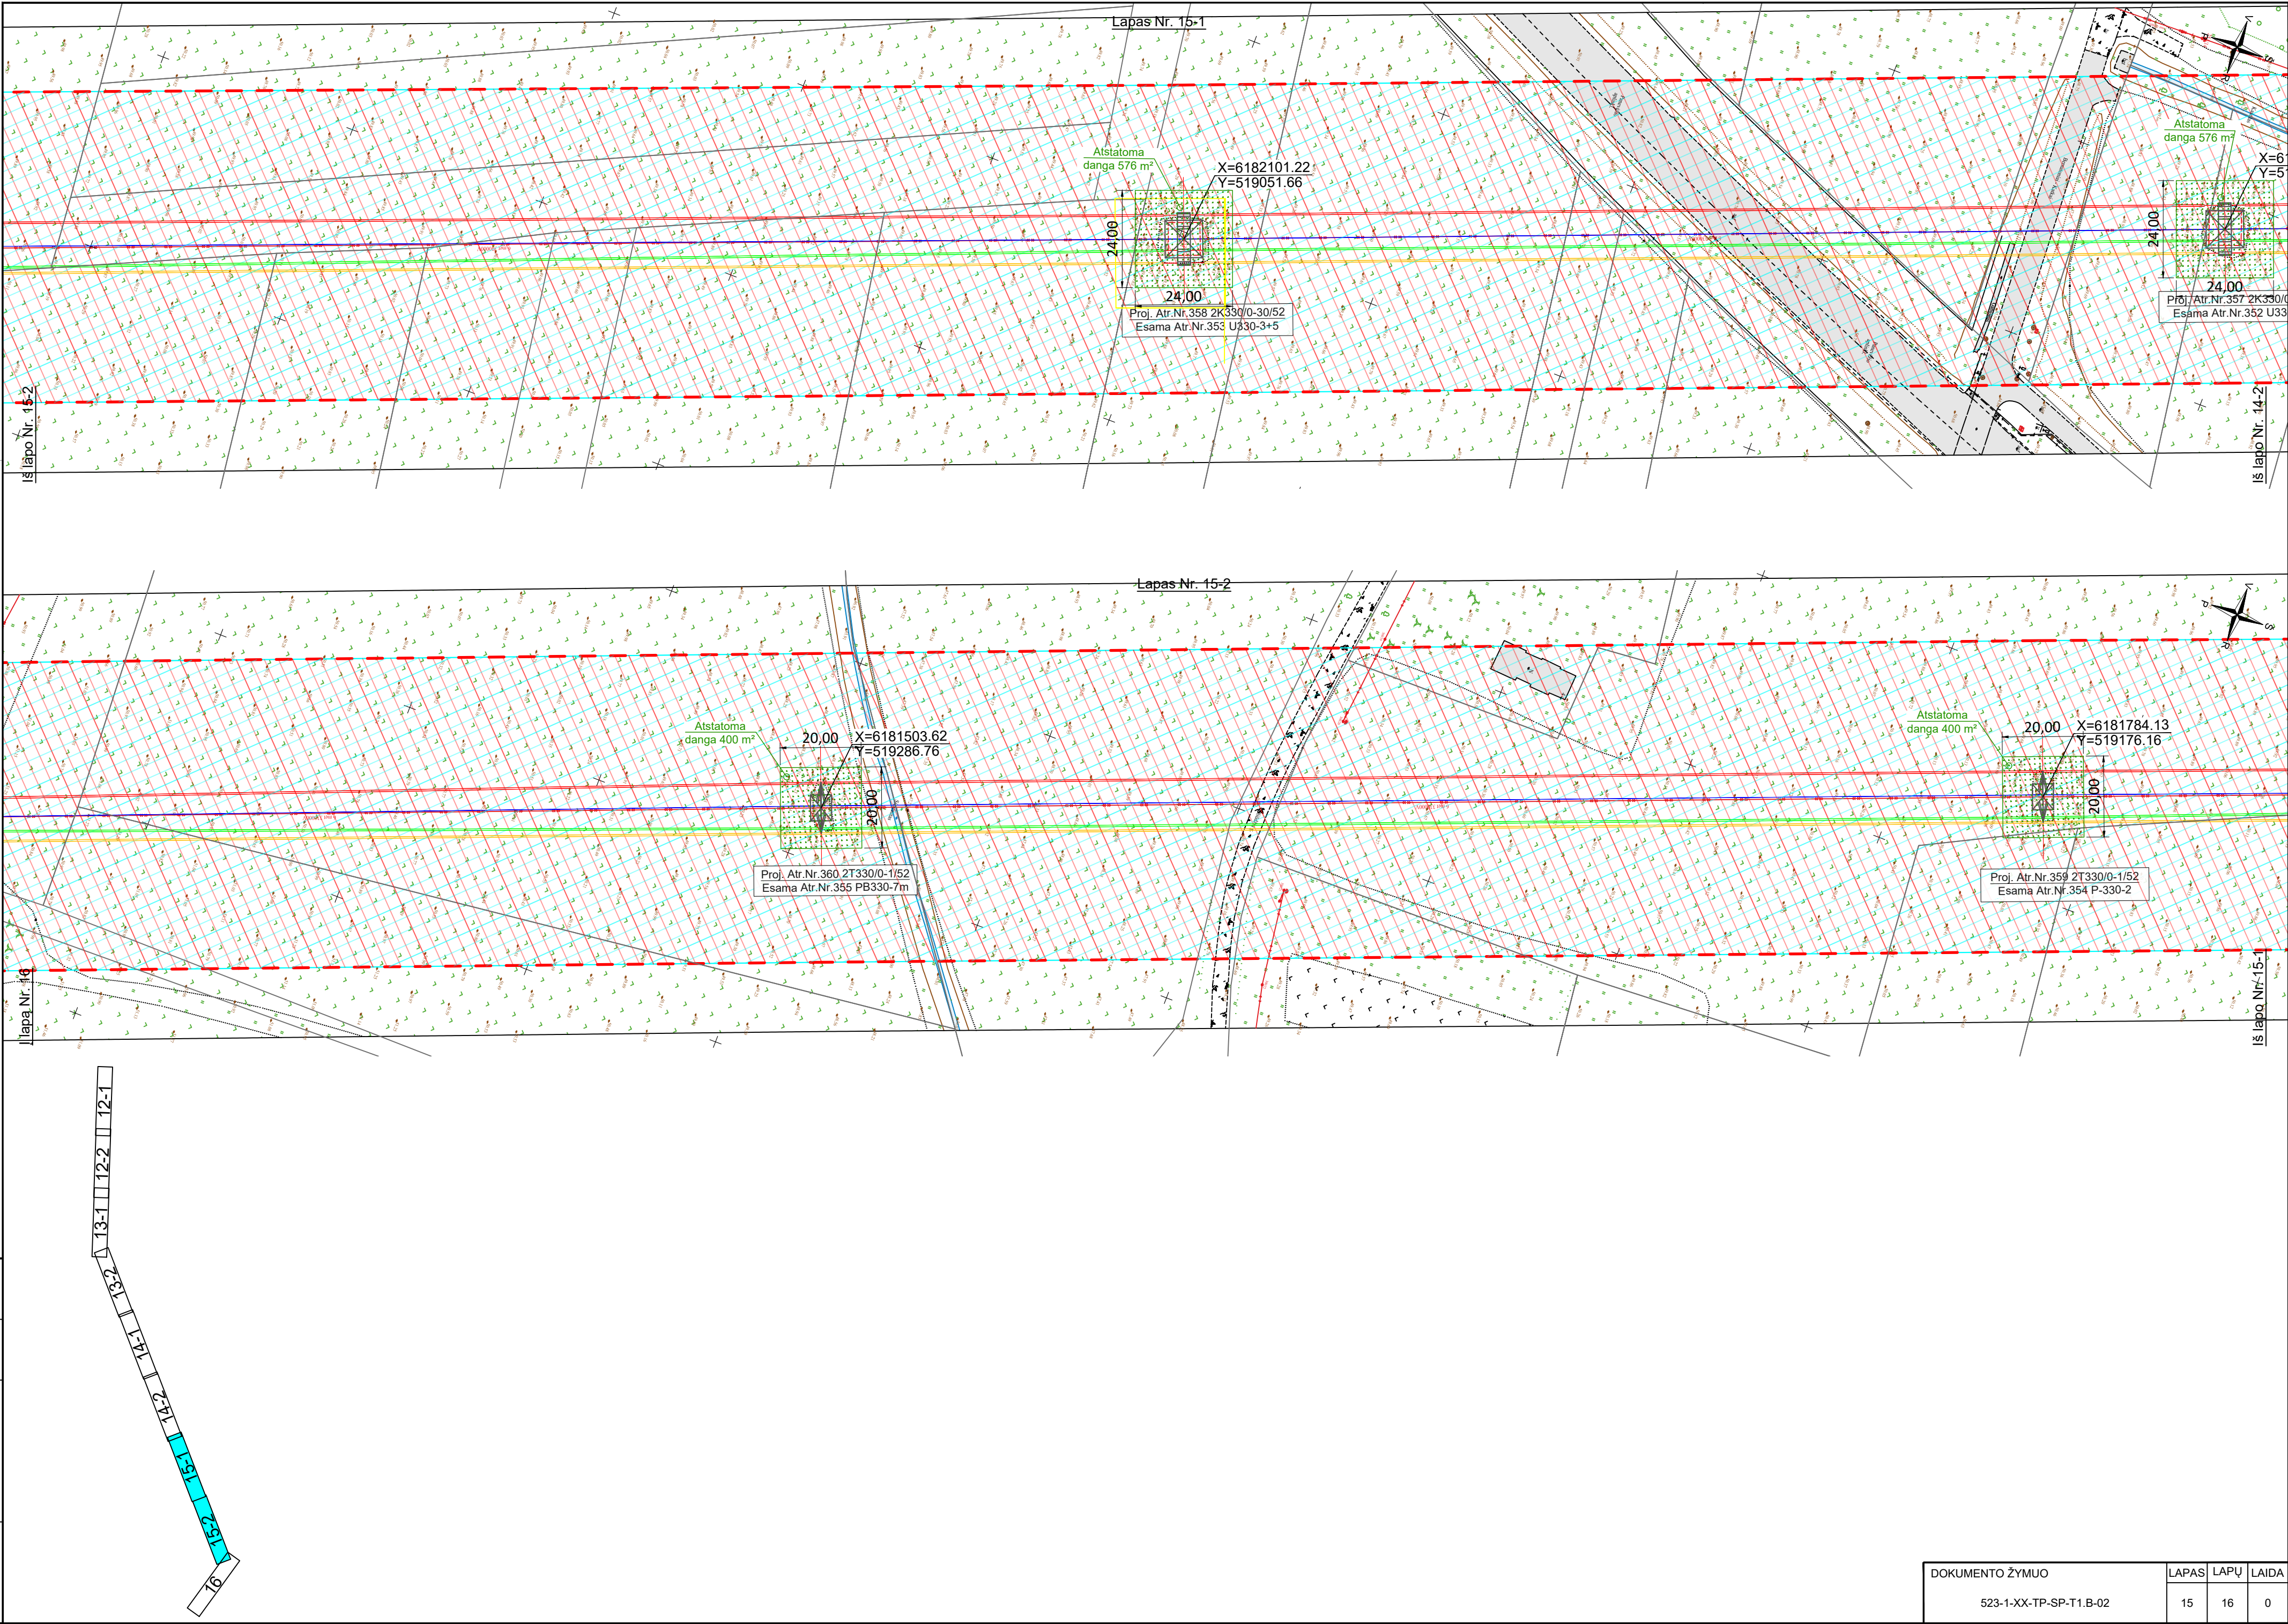


DOKUMENTO ŽYMUO	LAPAS	LAPŲ	LAIDA
523-1-XX-TP-SP-T1.B-02	15	16	0


Proj. dalis	Vardas Pavardė	Parašas	Data

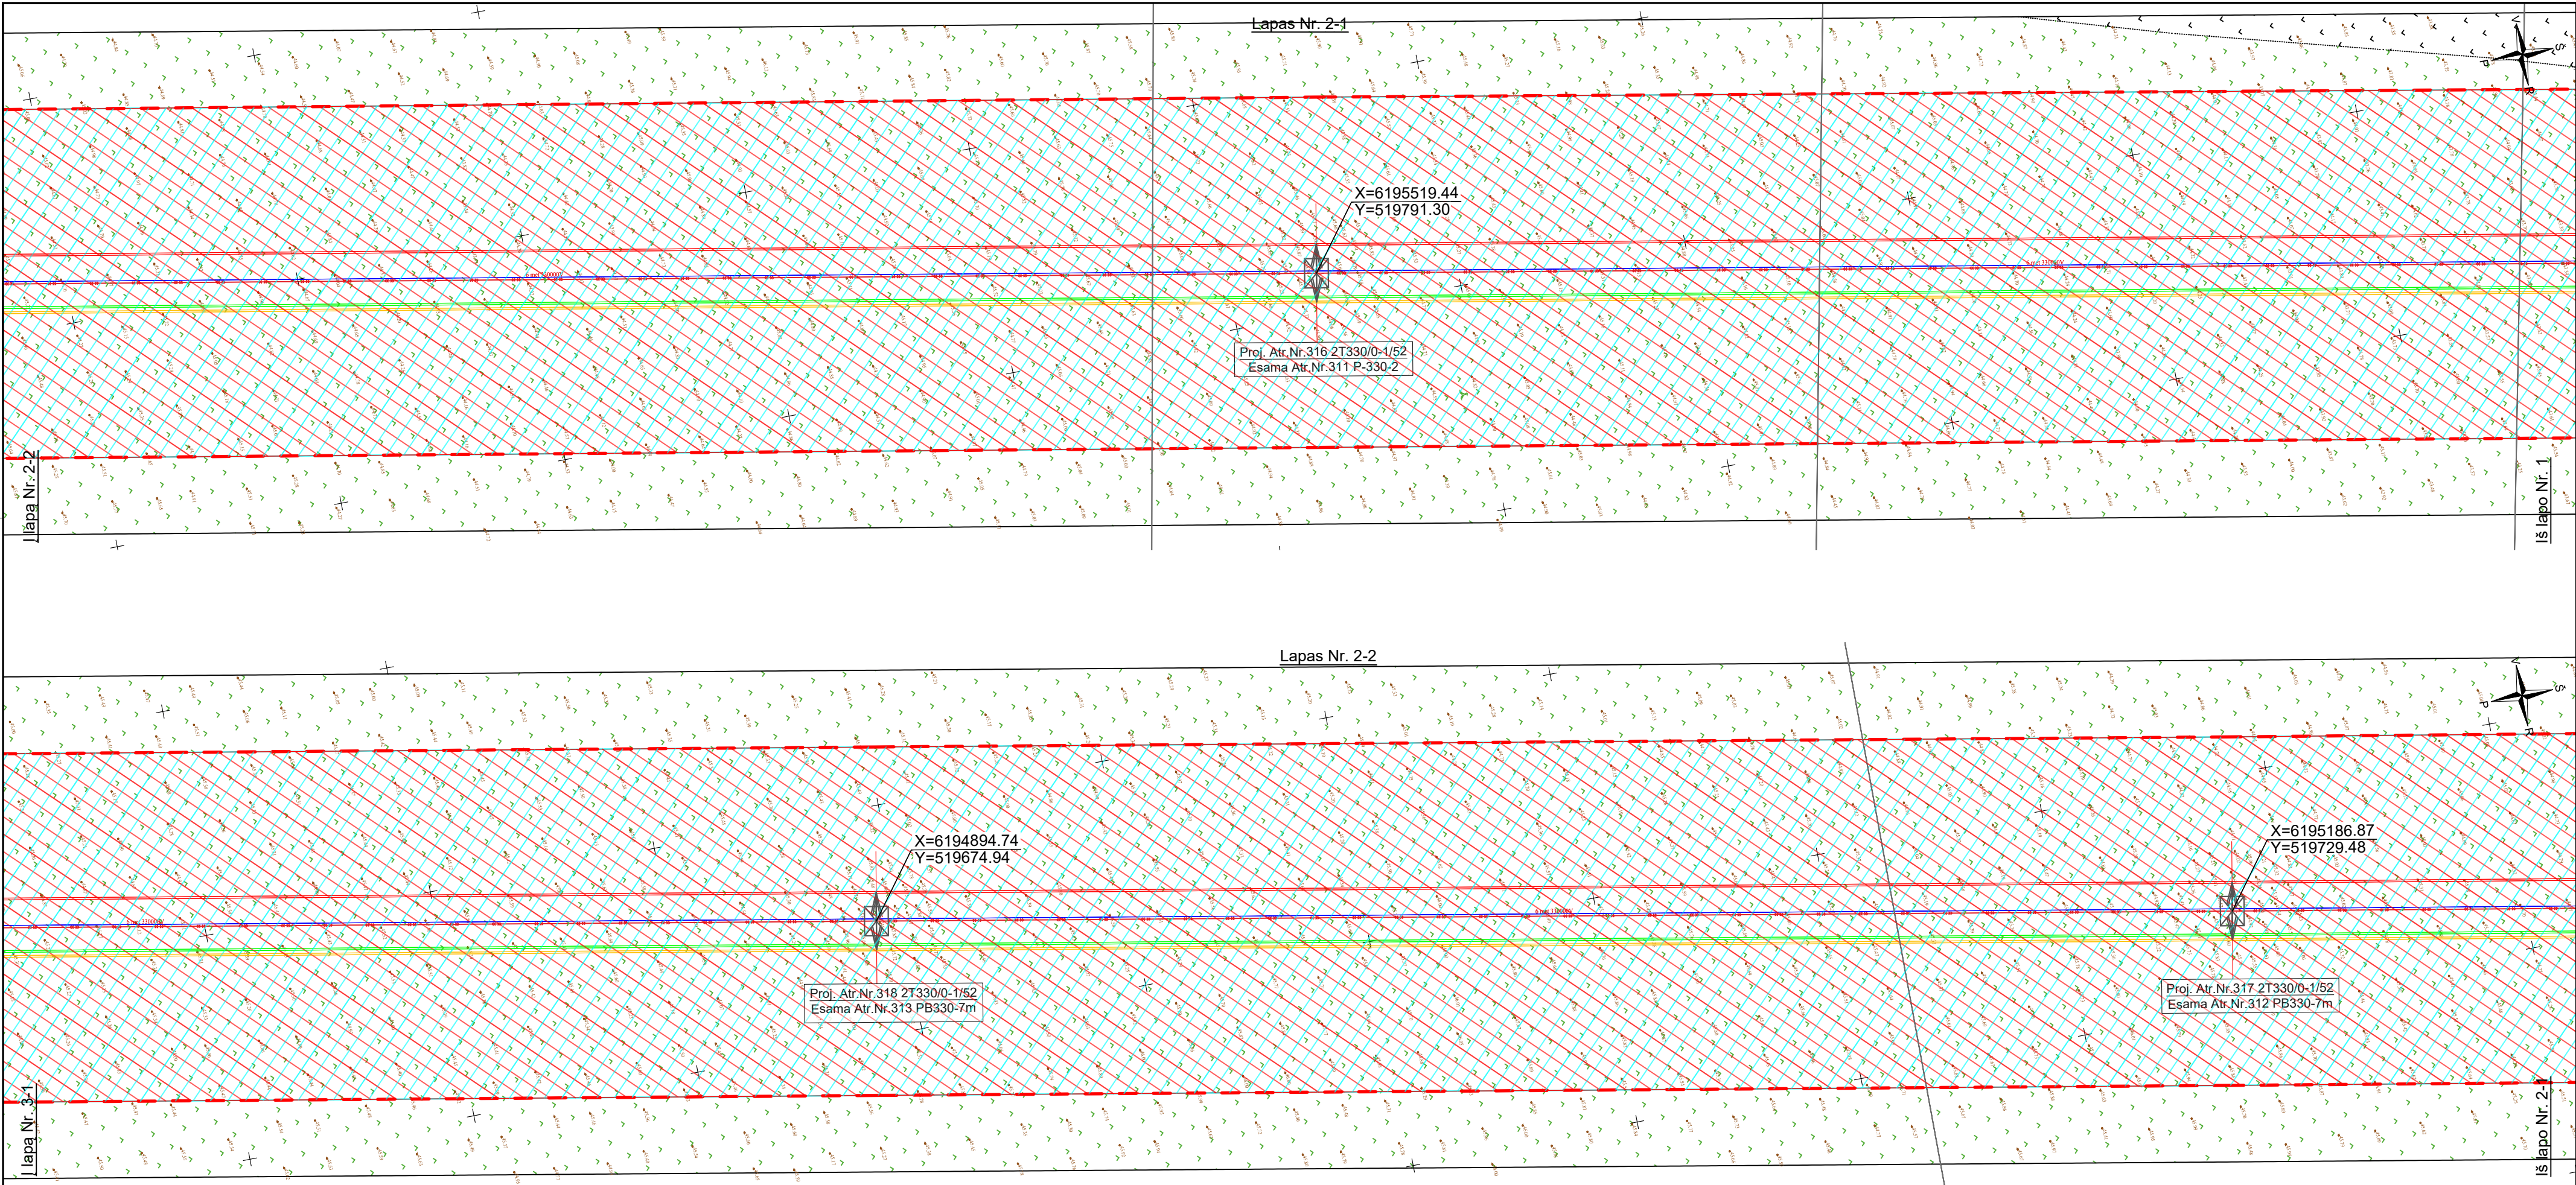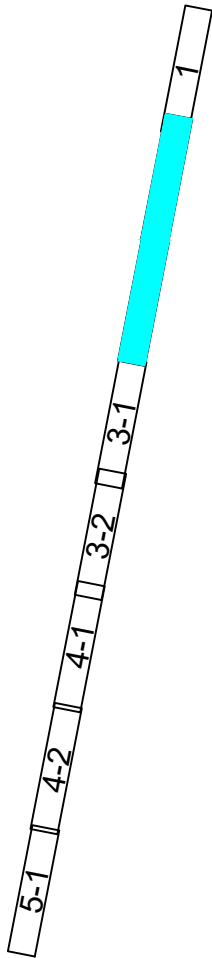

Proj. dalis	Vardas Pavardė	Parašas	Data


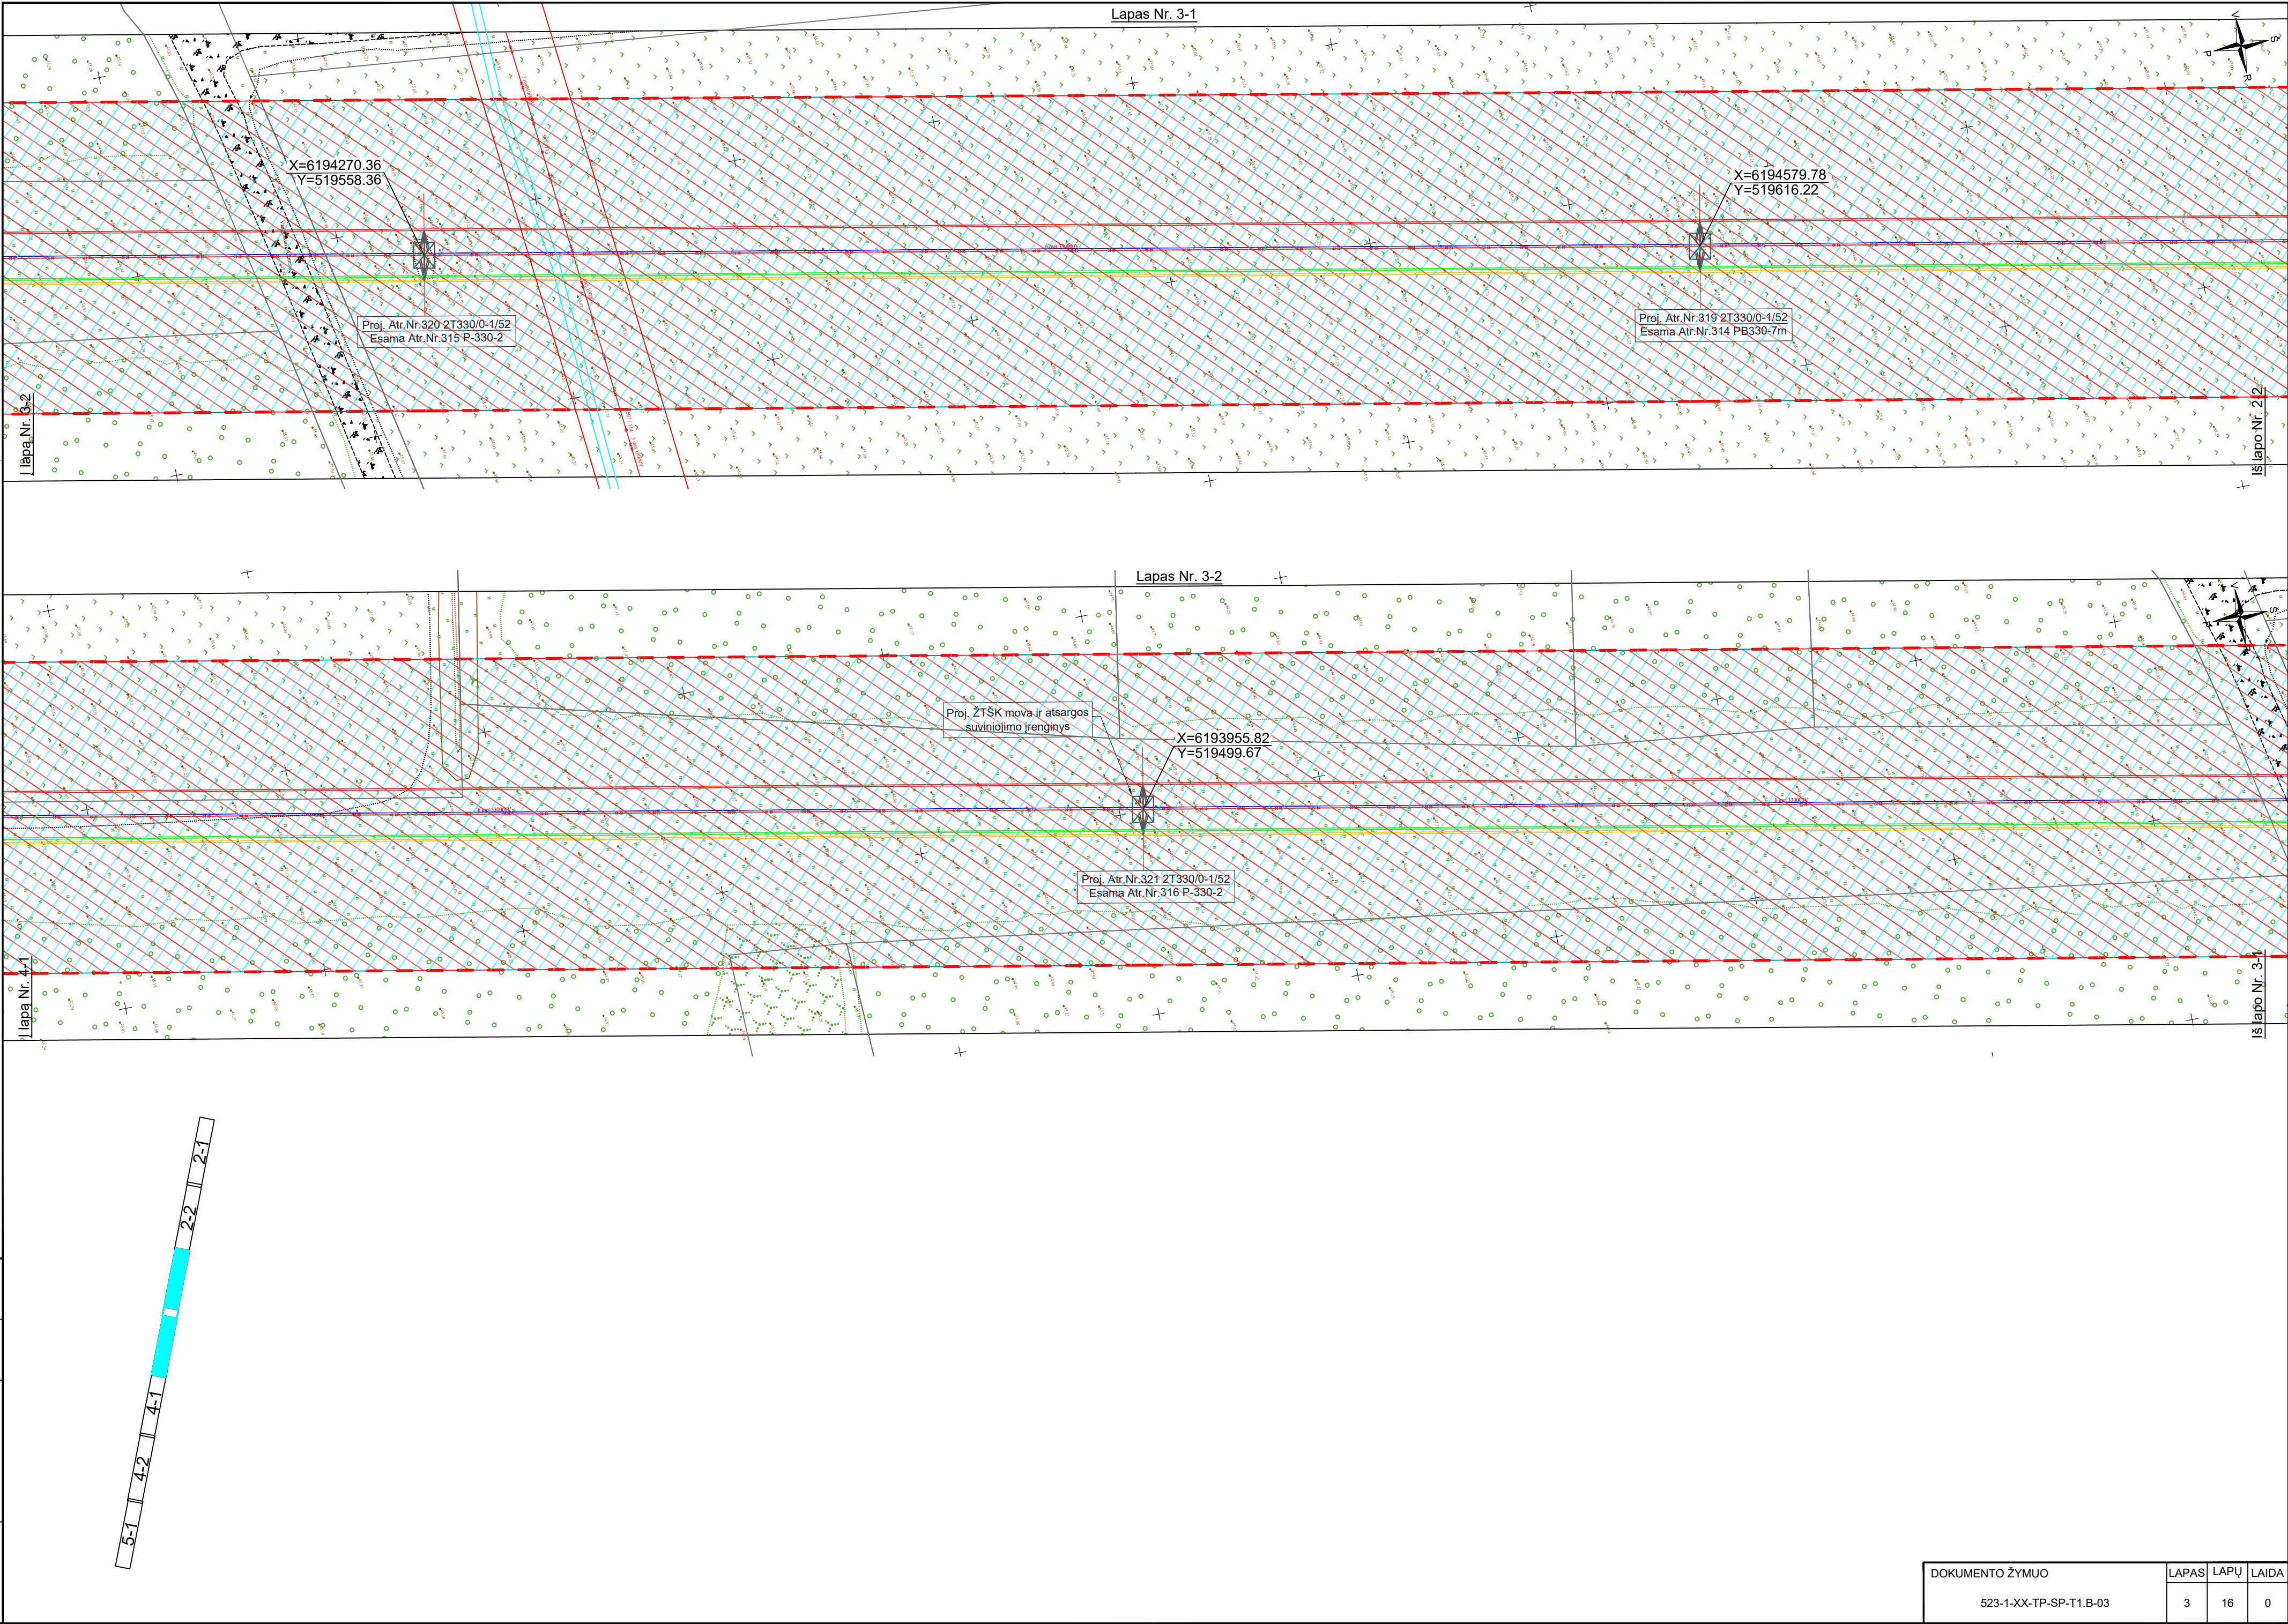


Proj. datis	Vardas Pavardė	Parašas	Data

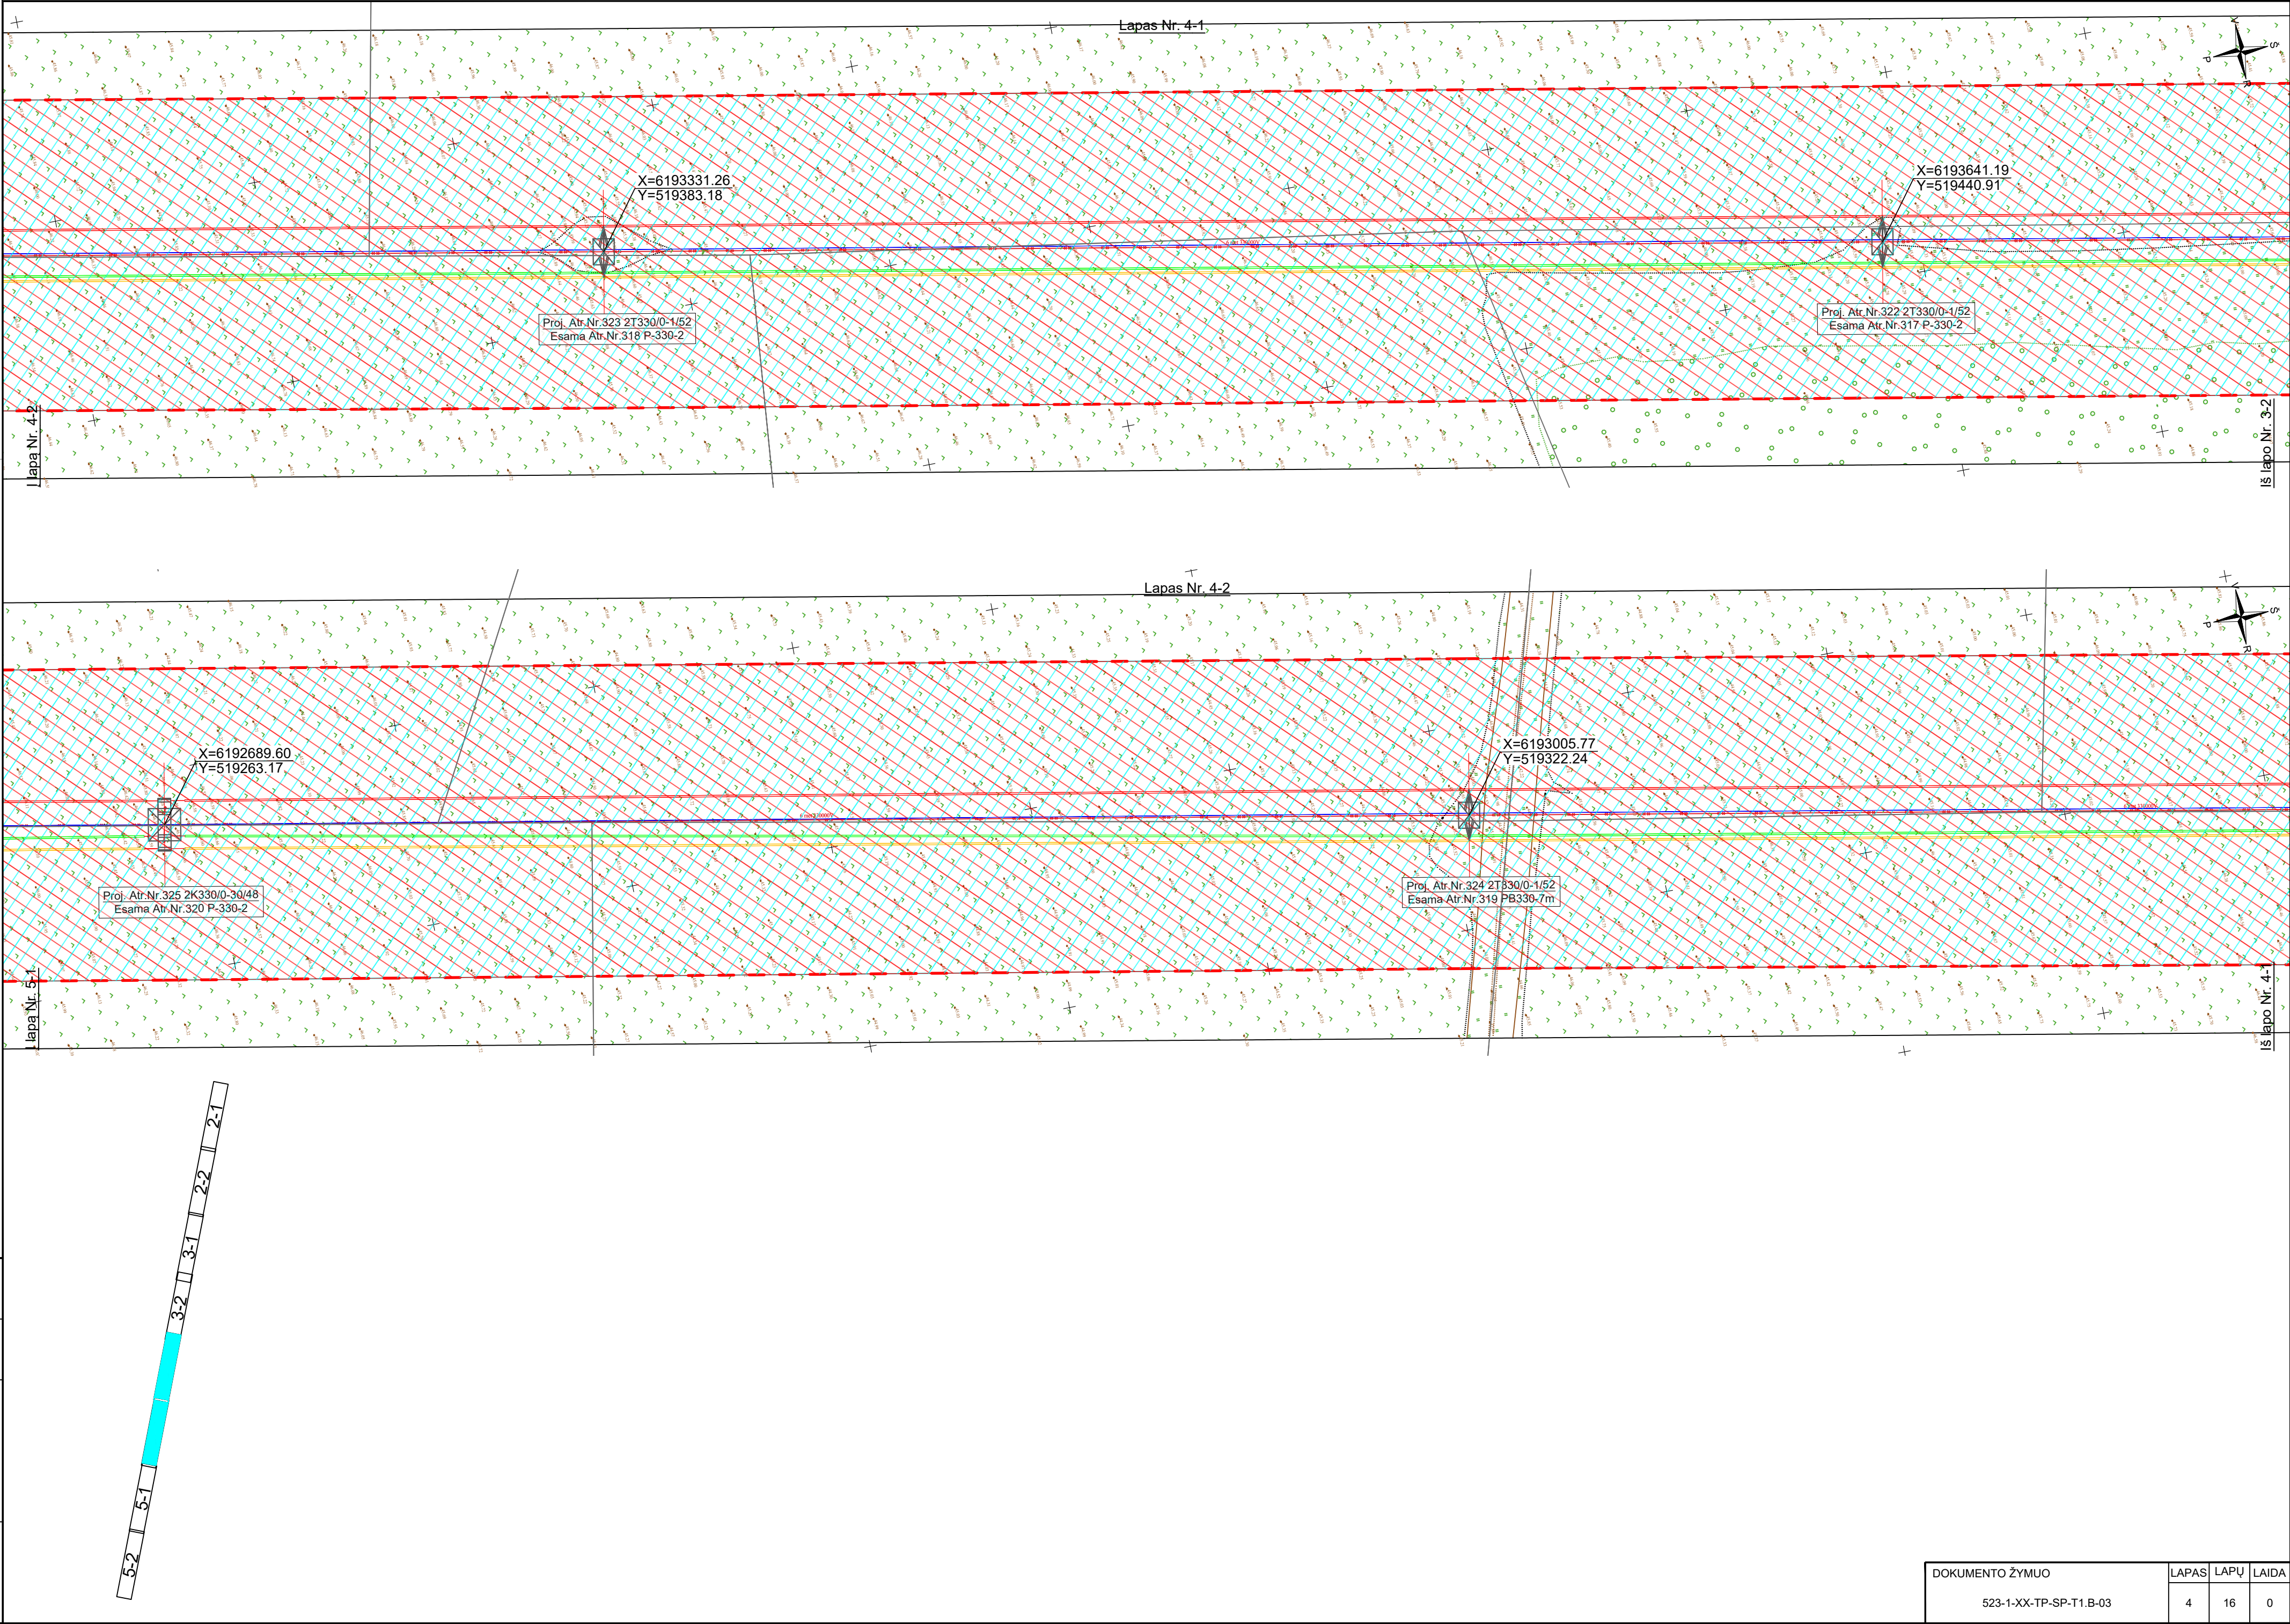



DOKUMENTO ŽYMUO	LAPAS	LAPŲ	LAIDA
523-1-XX-TP-SP-T1.B-03	4	16	0

Proj. dalis	Vardas Pavardė	Parašas	Data

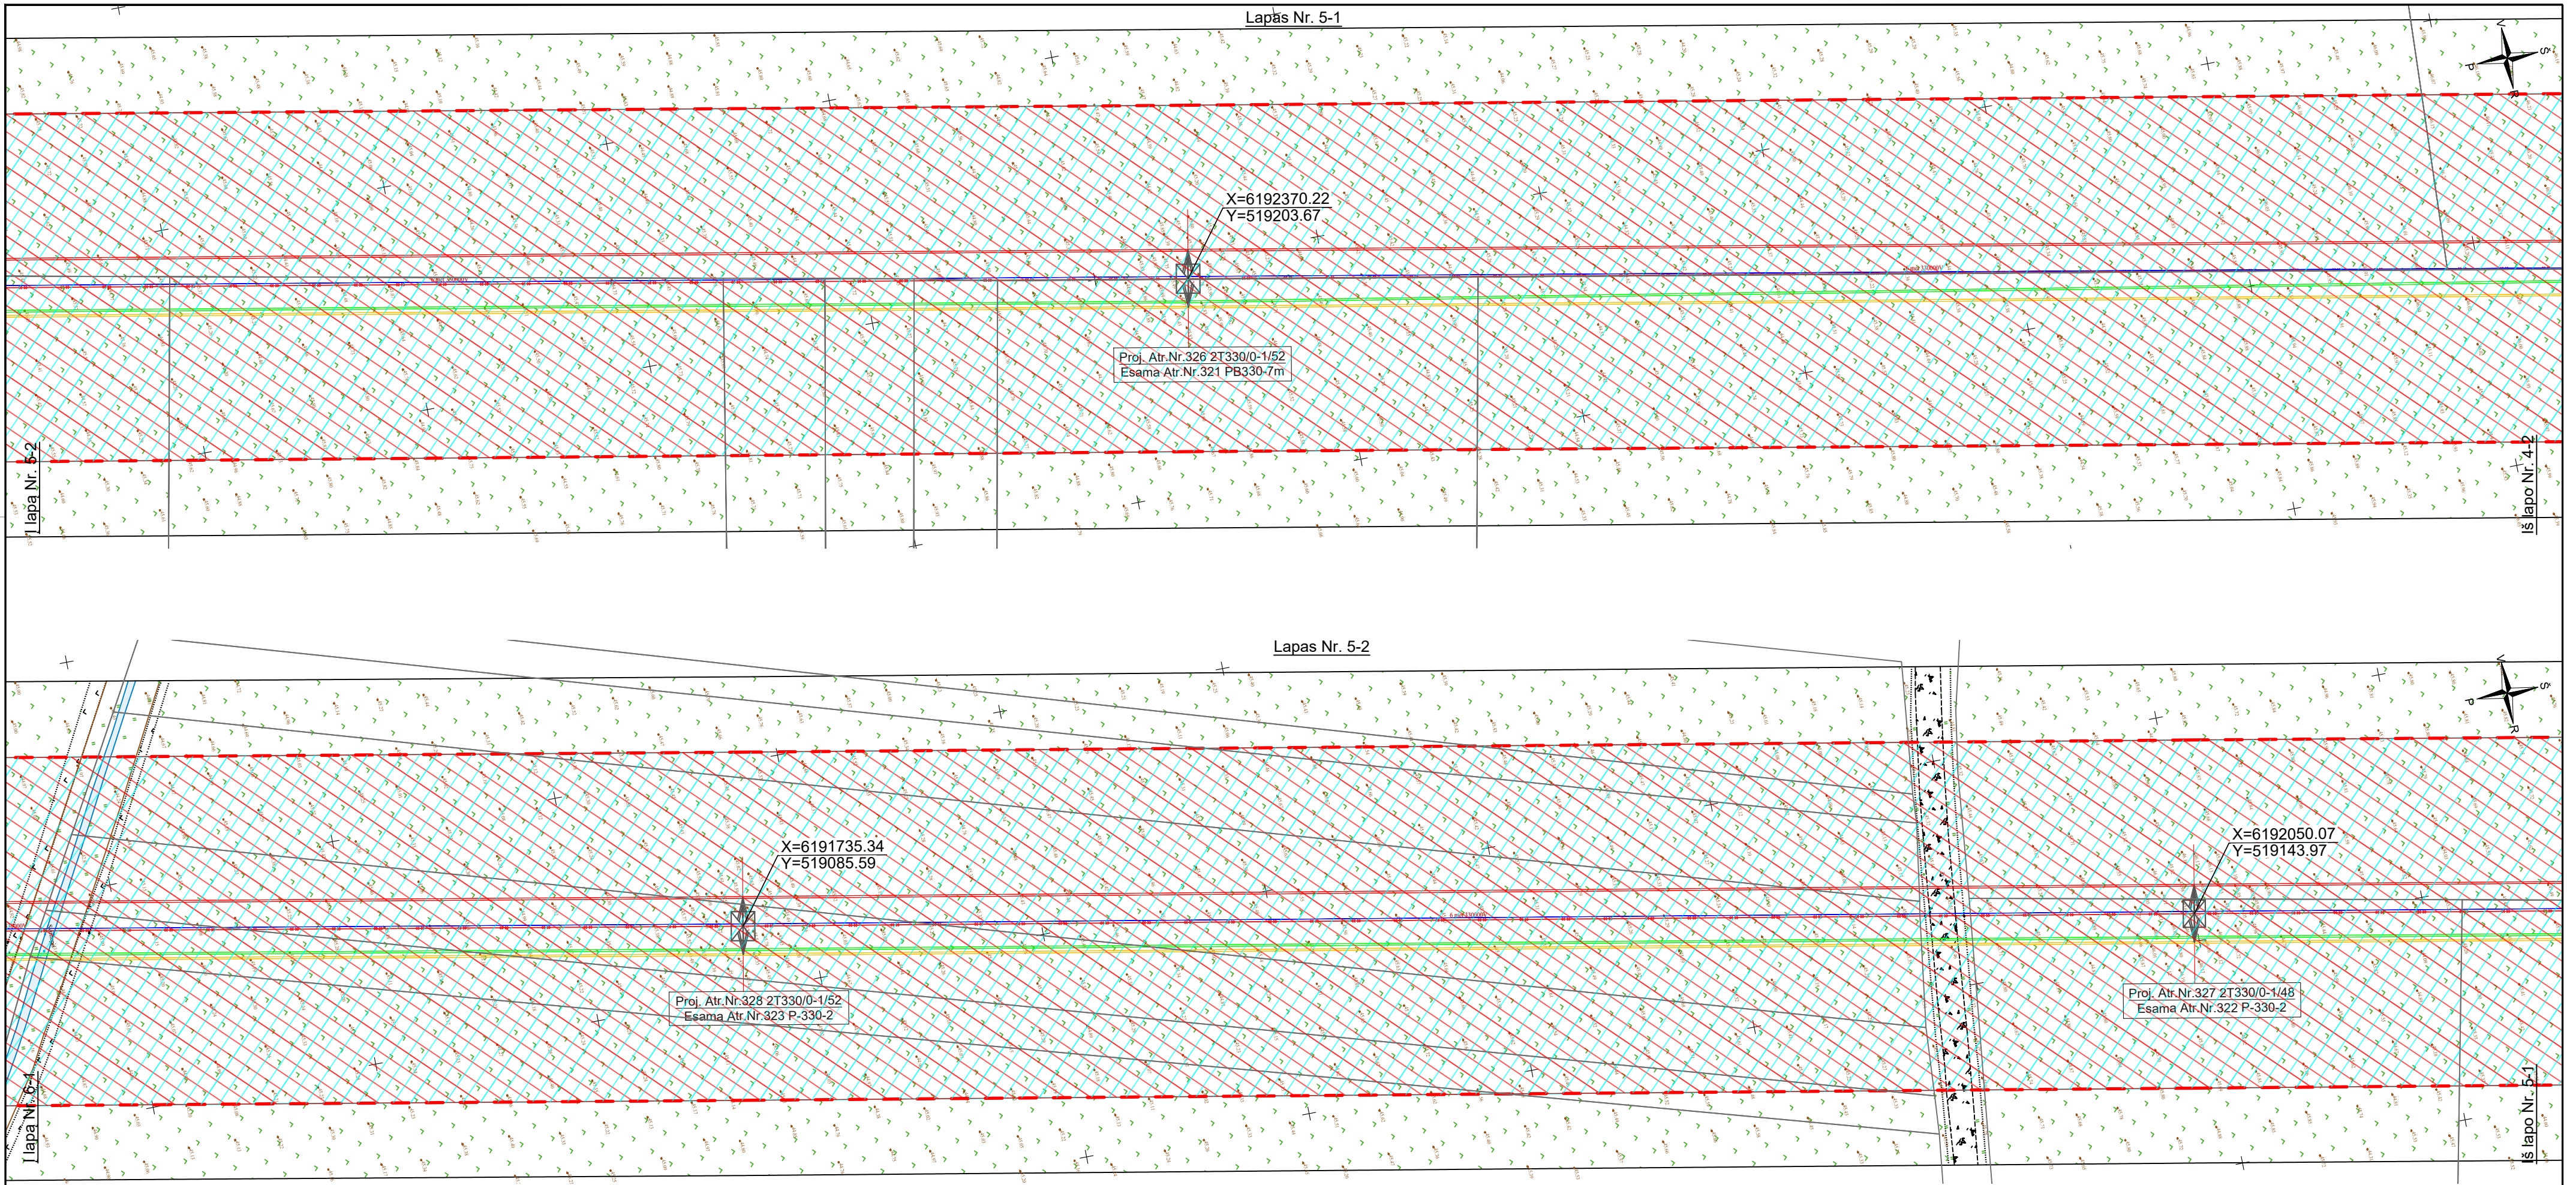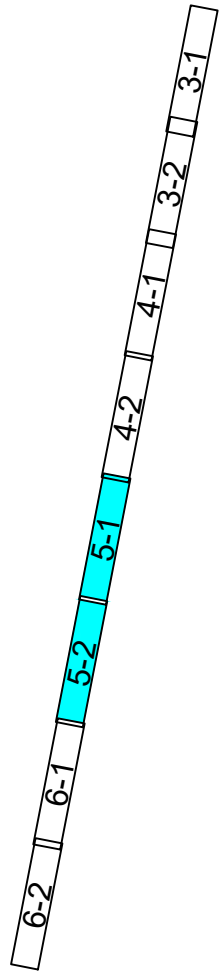



DOKUMENTO ŽYMUO	LAPAS	LAPŲ	LAIDA
523-1-XX-TP-SP-T1.B-03	5	16	0

Proj. datis	Vardas Pavardė	Parašas	Data

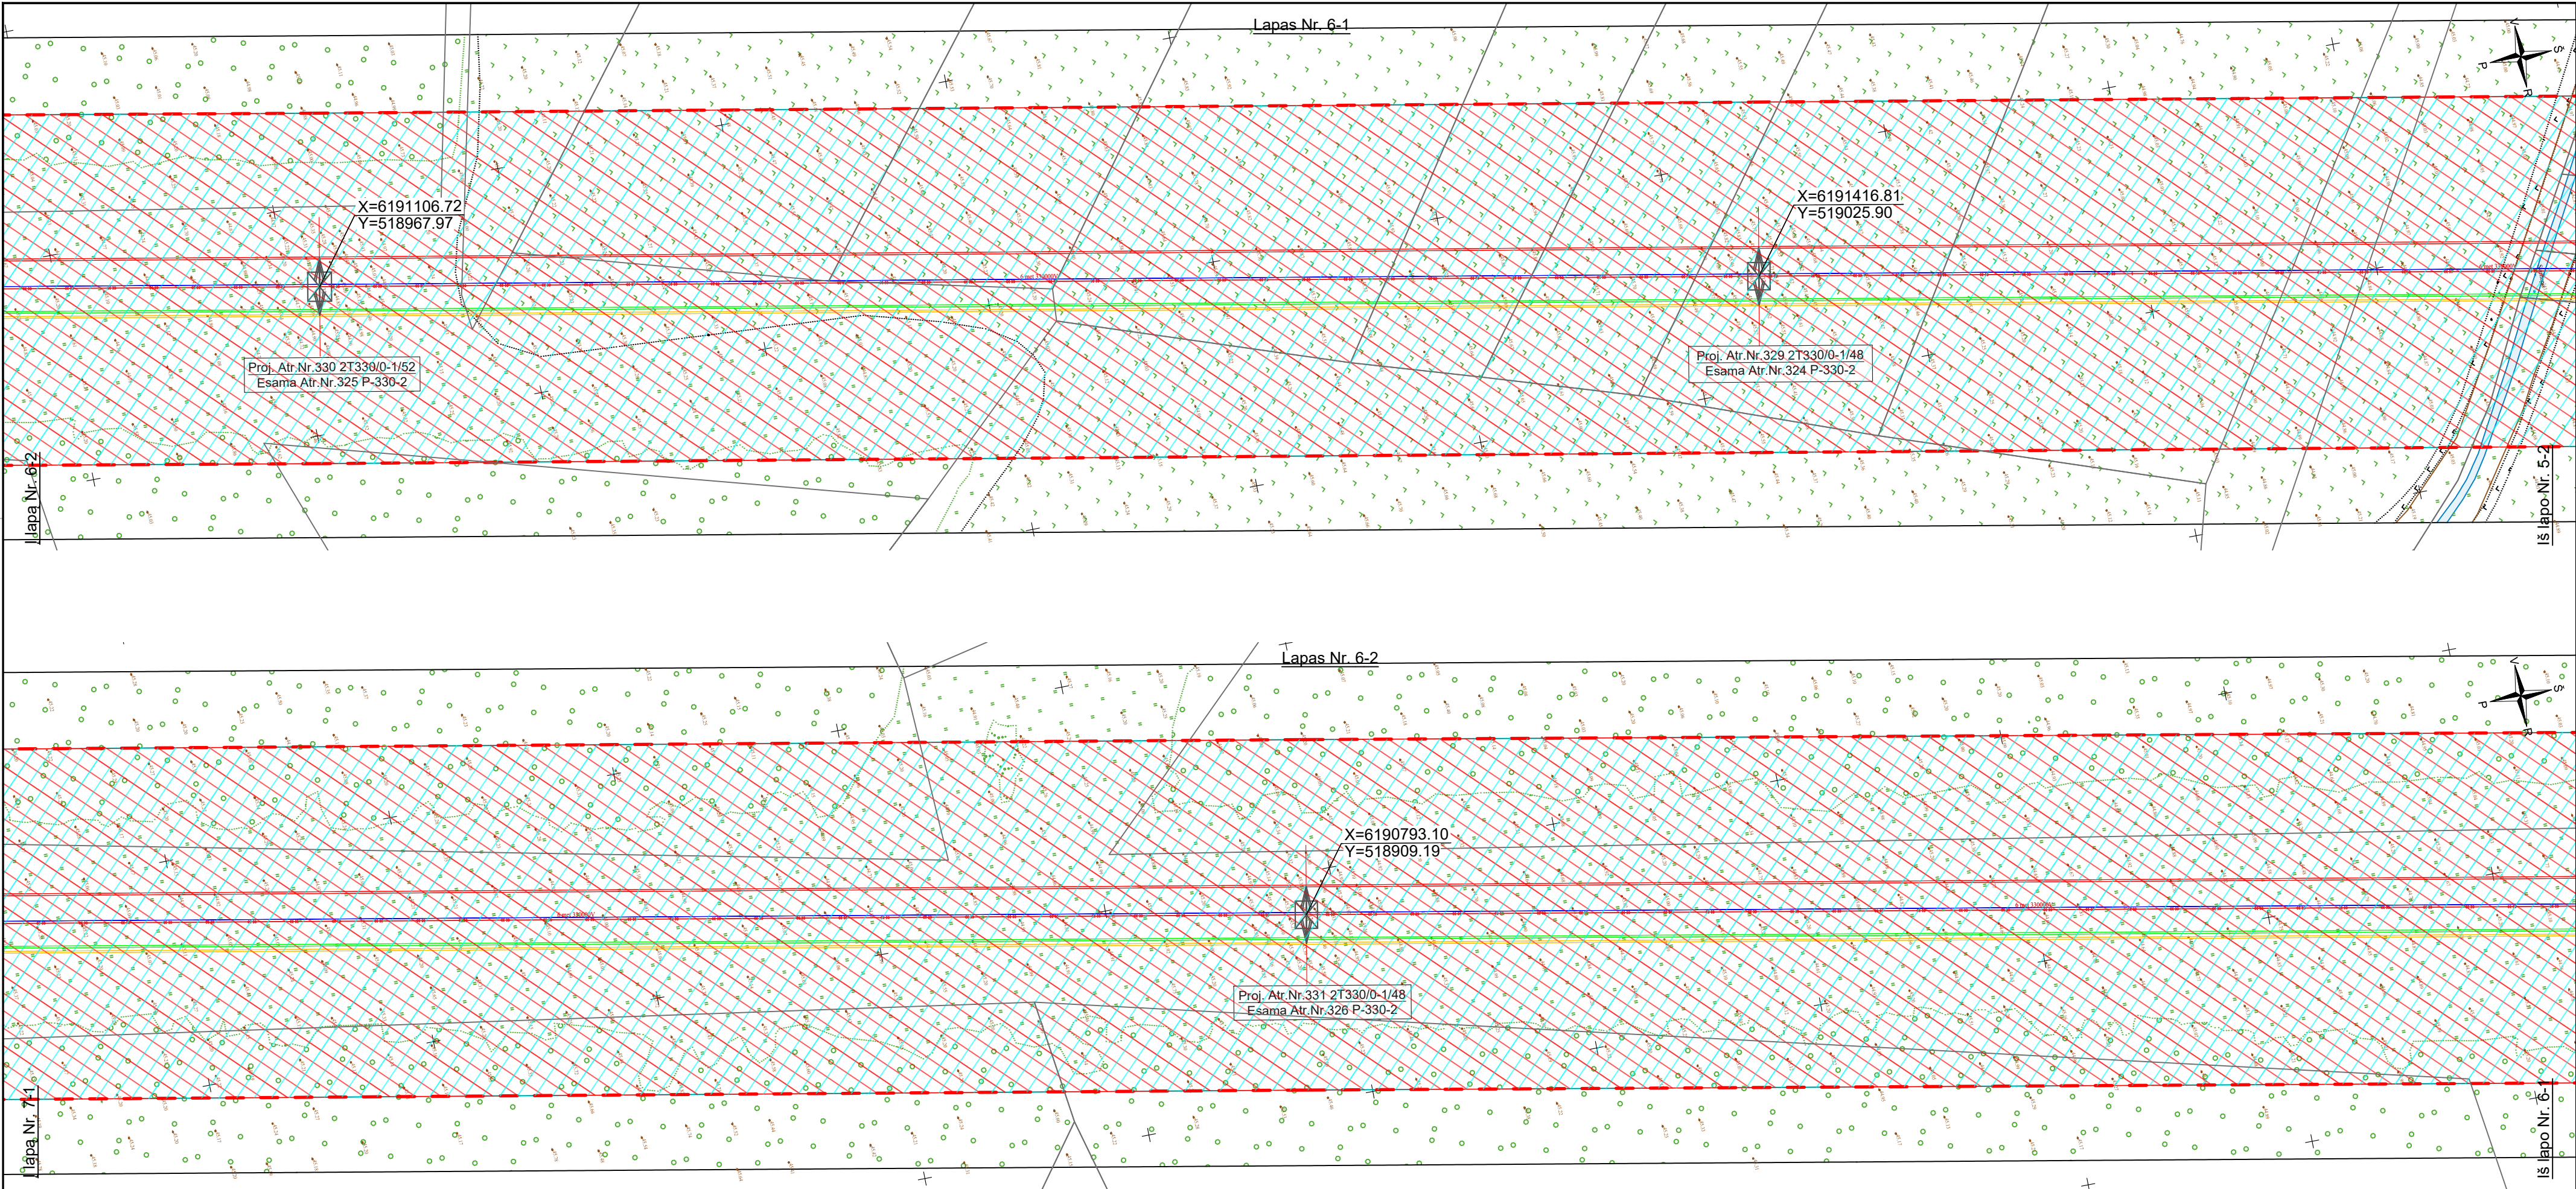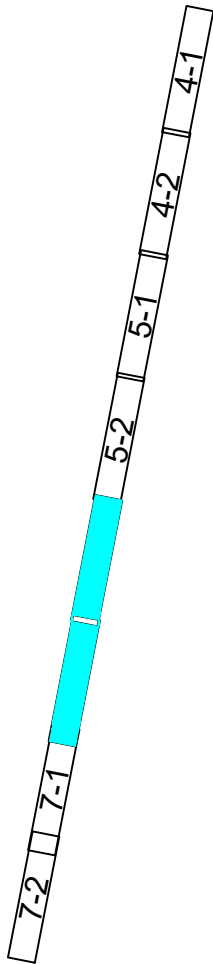




DOKUMENTO ŽYMUO	LAPAS	LAPŲ	LAIDA
523-1-XX-TP-SP-T1.B-03	6	16	0

Proj. dalis	Vardas Pavardė	Parašas	Data

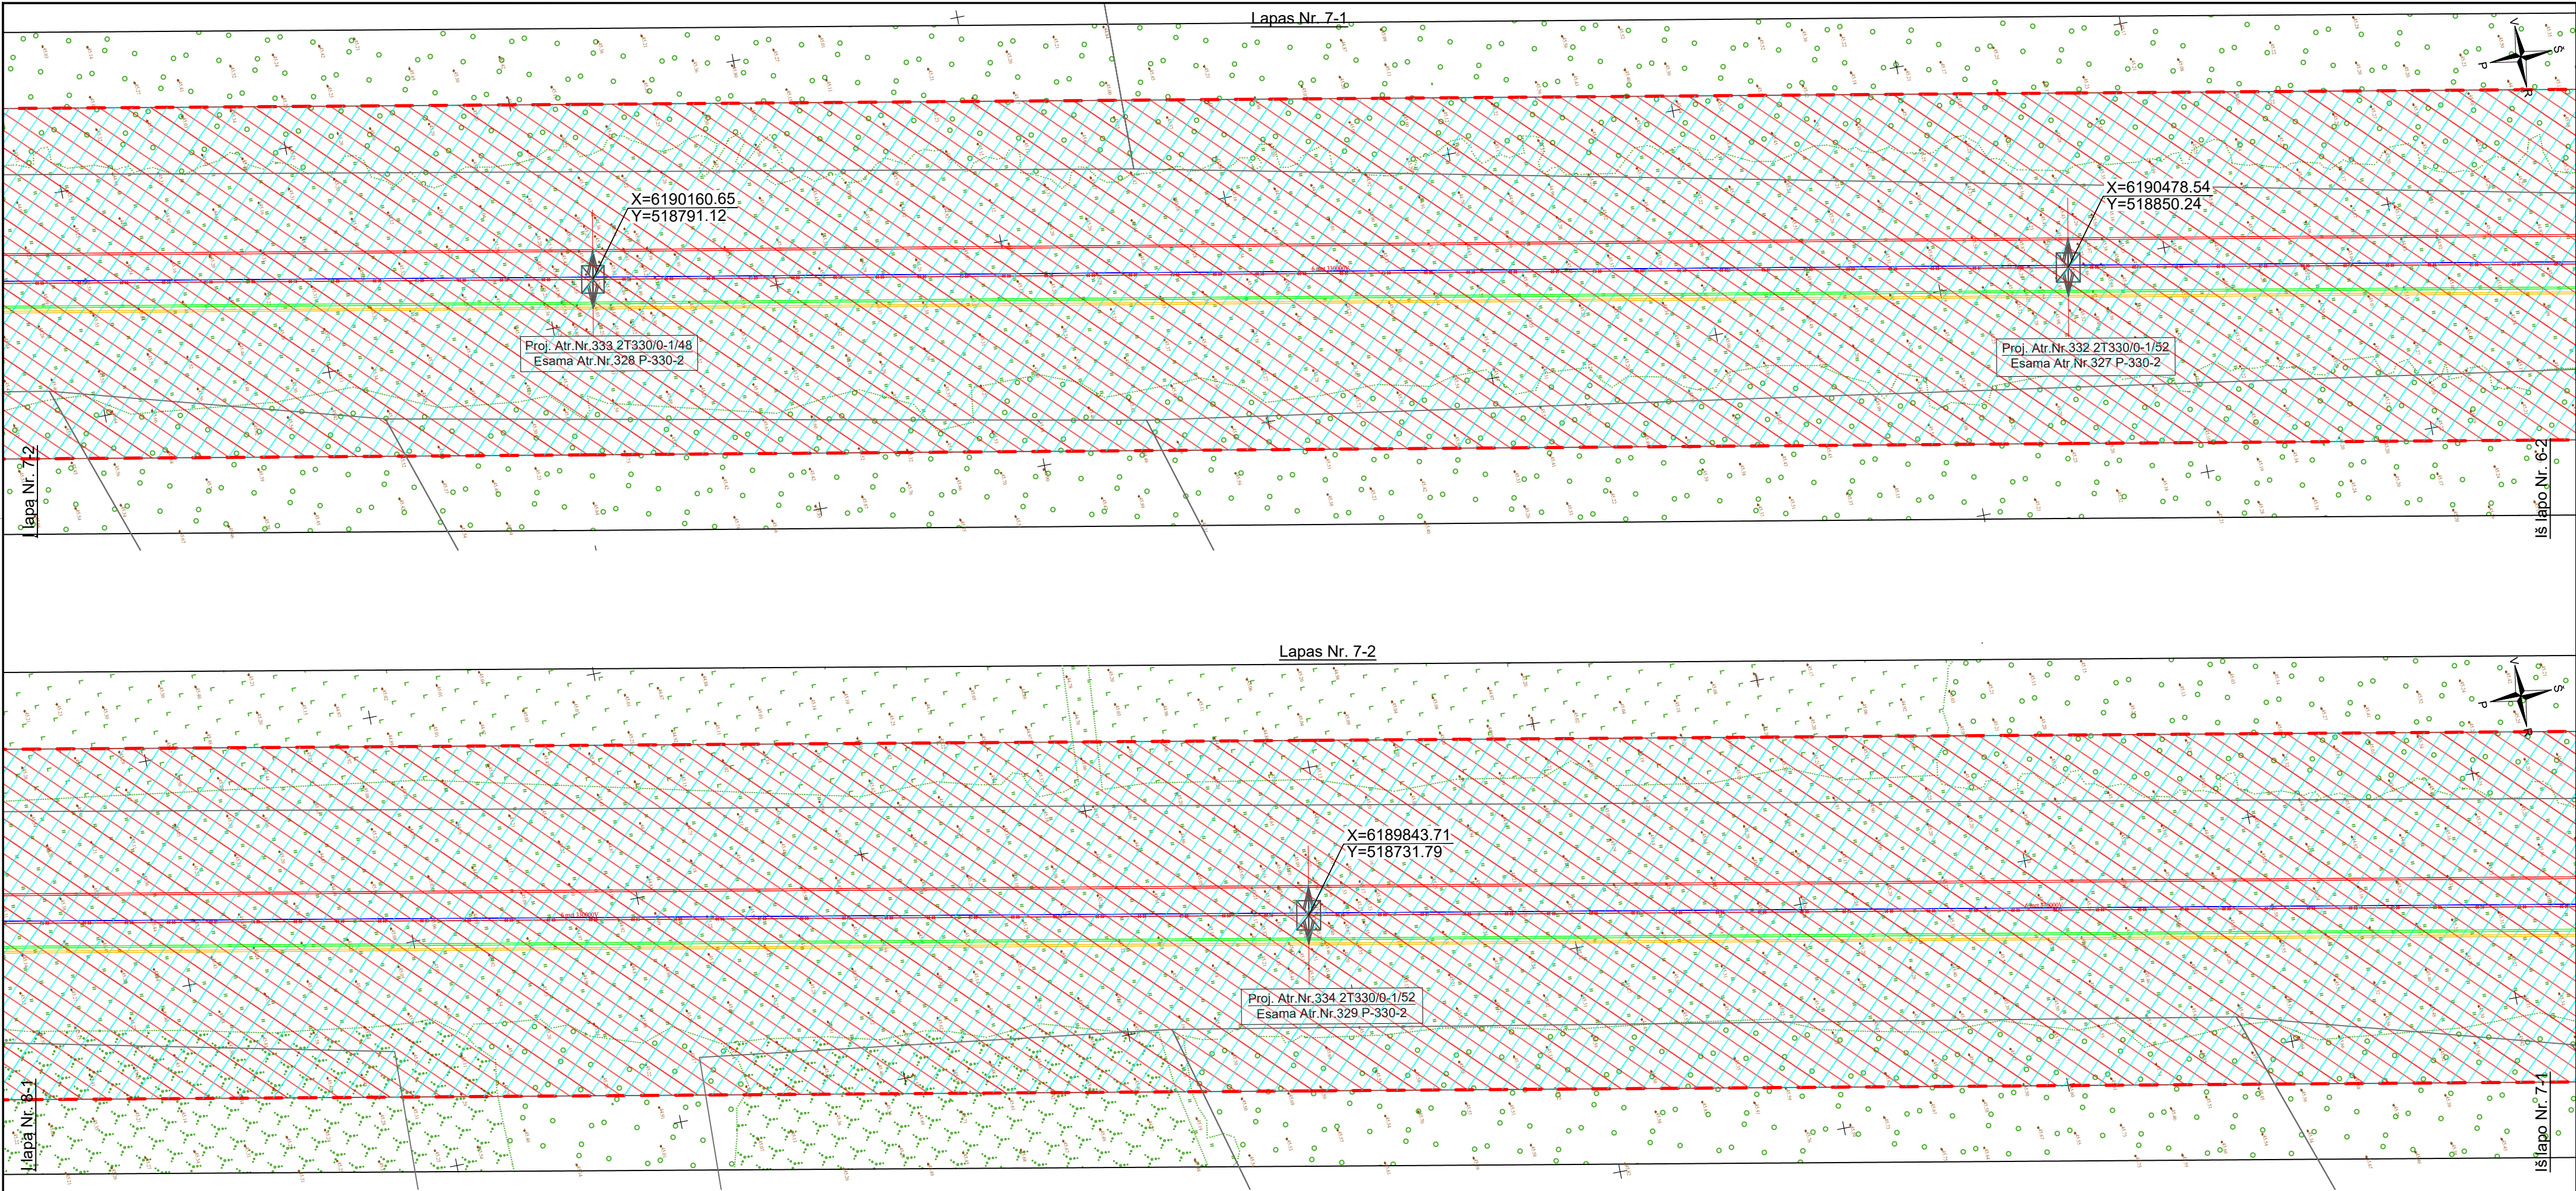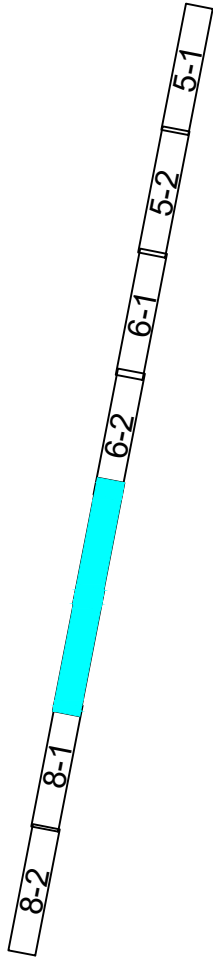




DOKUMENTO ŽYMUO	LAPAS	LAPŲ	LAIDA
523-1-XX-TP-SP-T1.B-03	7	16	0

Proj. dalis	Vardas Pavardė	Parašas	Data

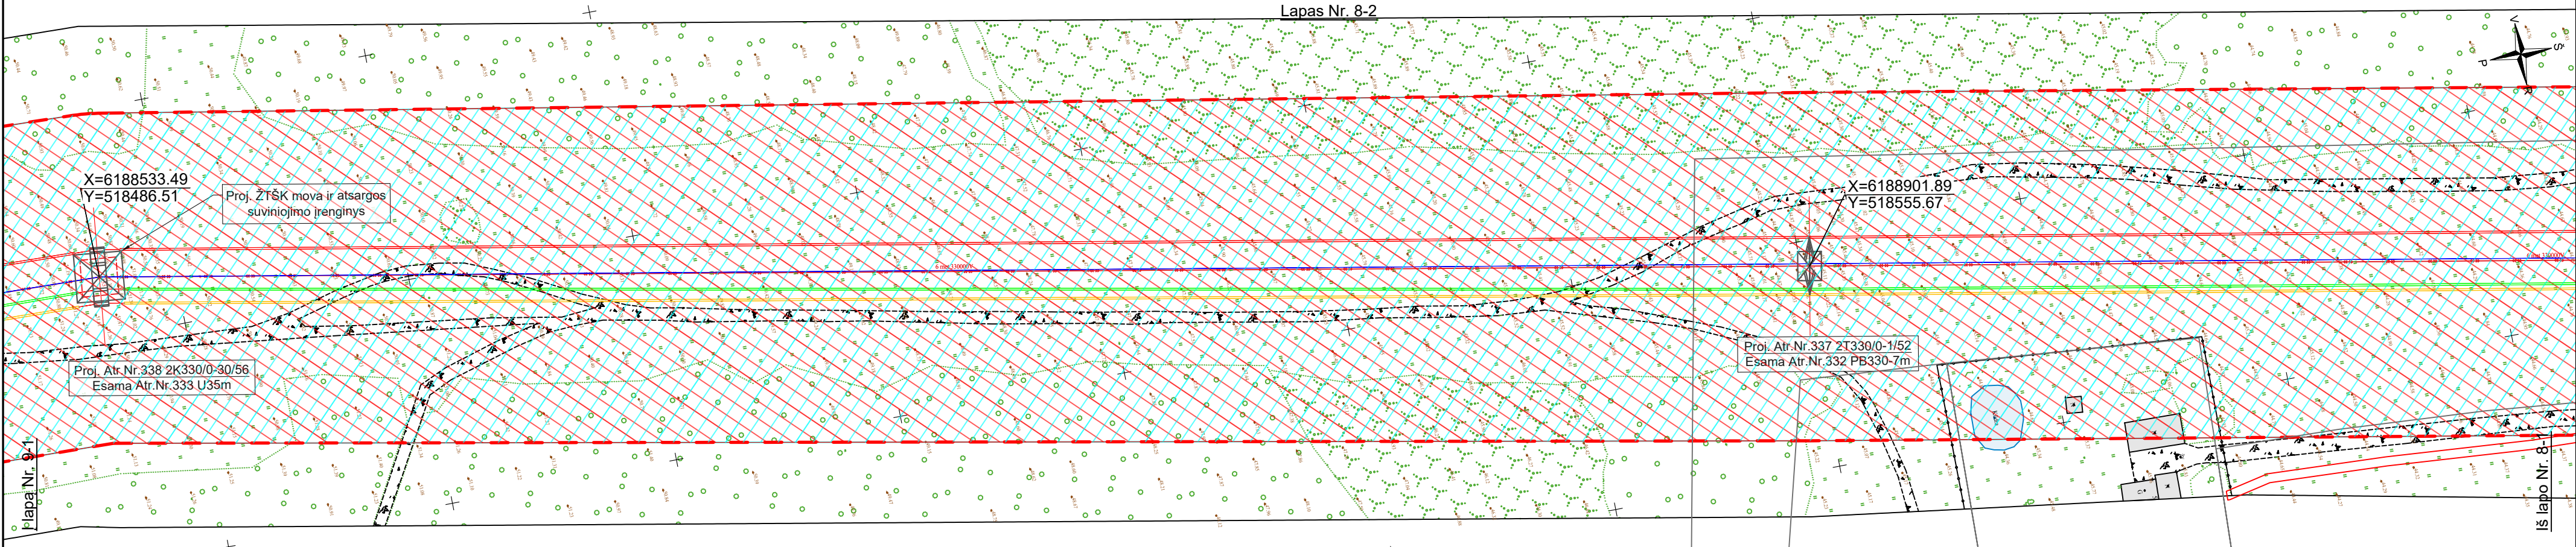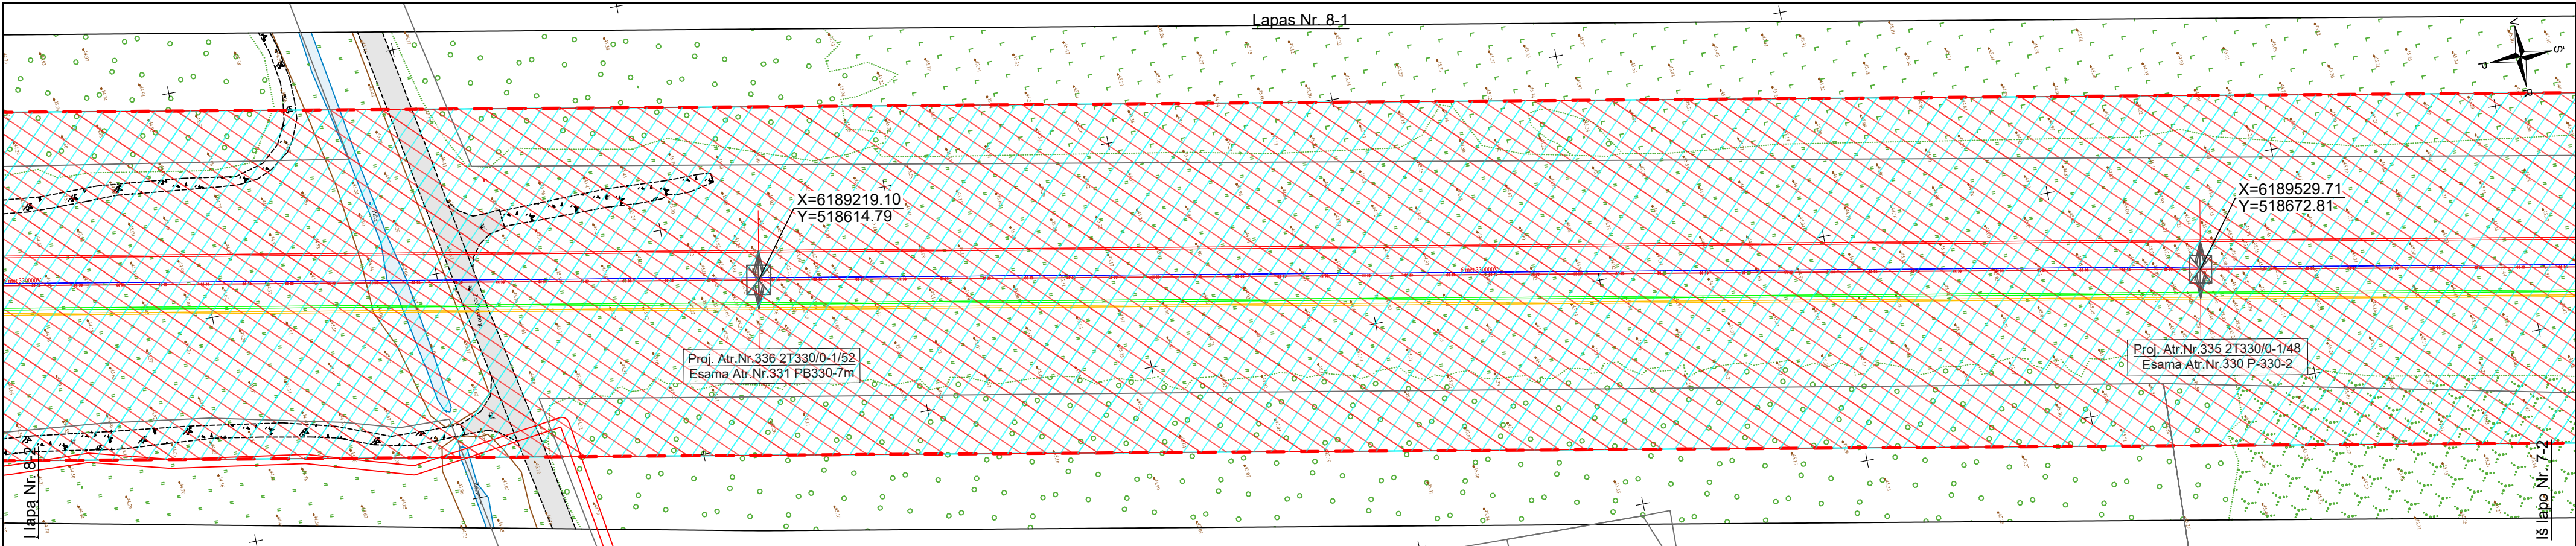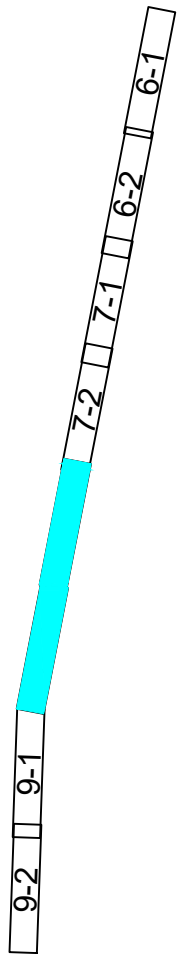


DOKUMENTO ŽYMUO	LAPAS	LAPŲ	LAIDA
523-1-XX-TP-SP-T1.B-03	8	16	0

Proj. dalis	Vardas Pavardė	Parašas	Data

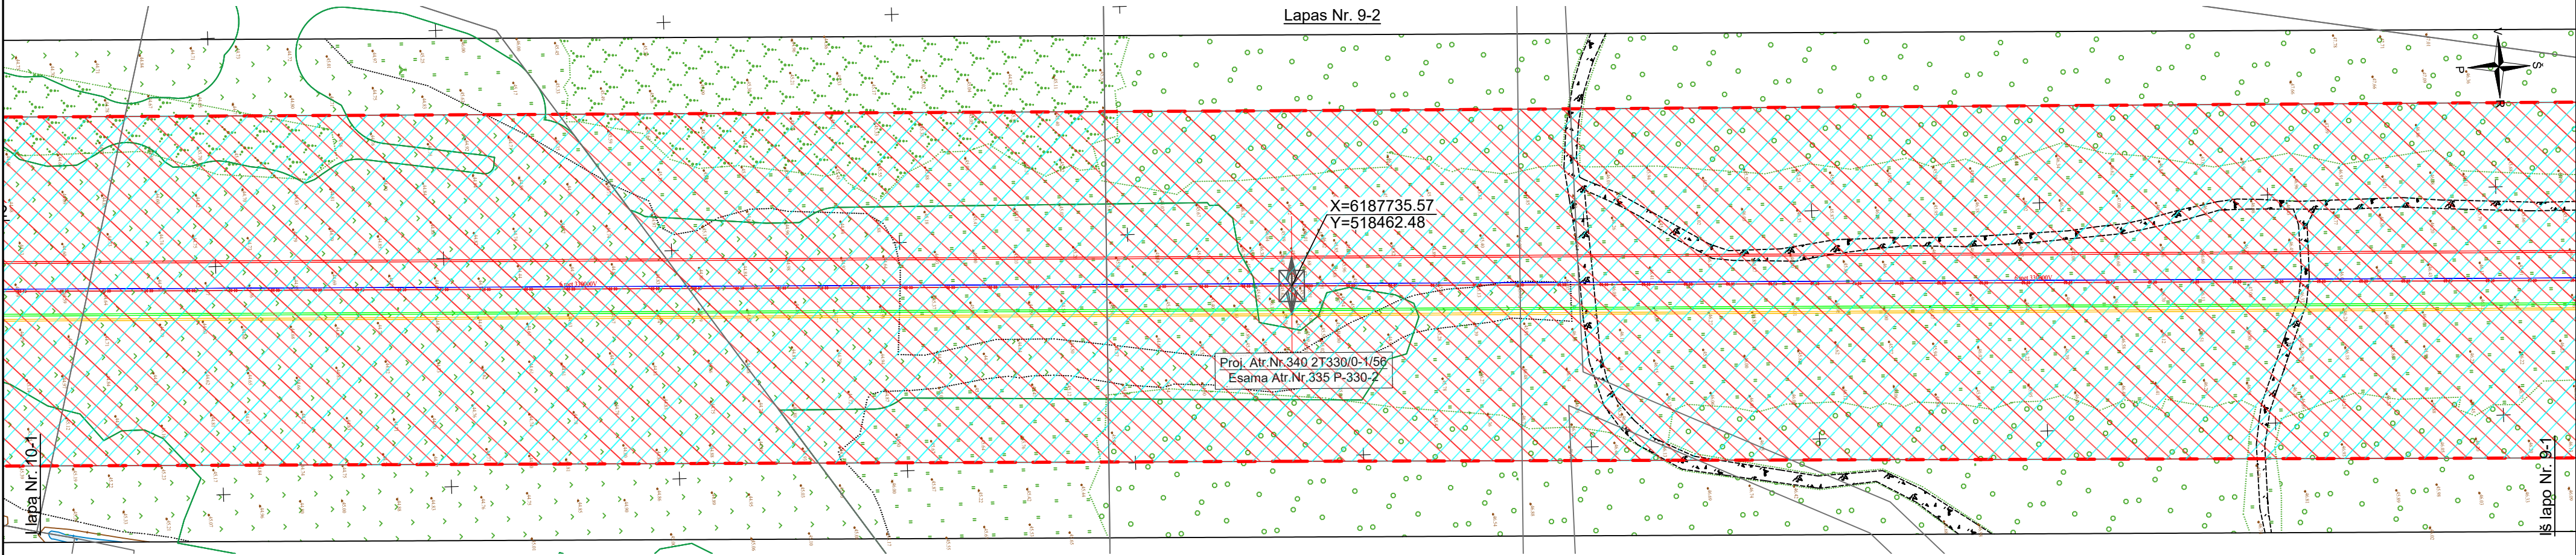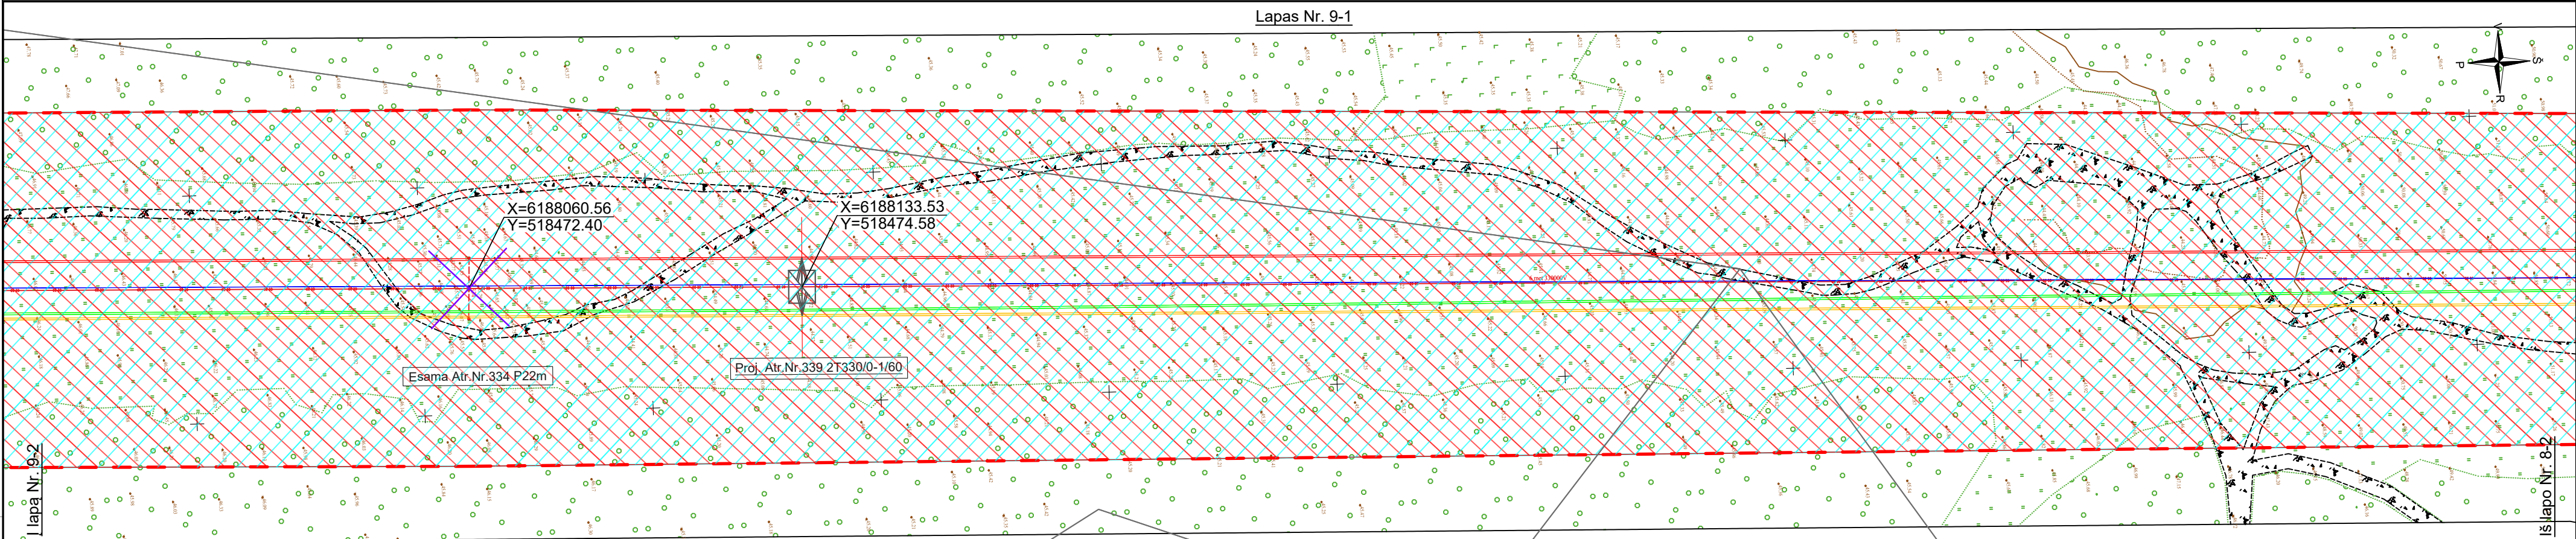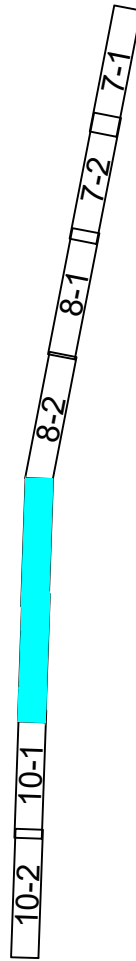


DOKUMENTO ŽYMUO	LAPAS	LAPŲ	LAIDA
523-1-XX-TP-SP-T1.B-03	9	16	0

Proj. dalis	Vardas Pavardė	Parašas	Data

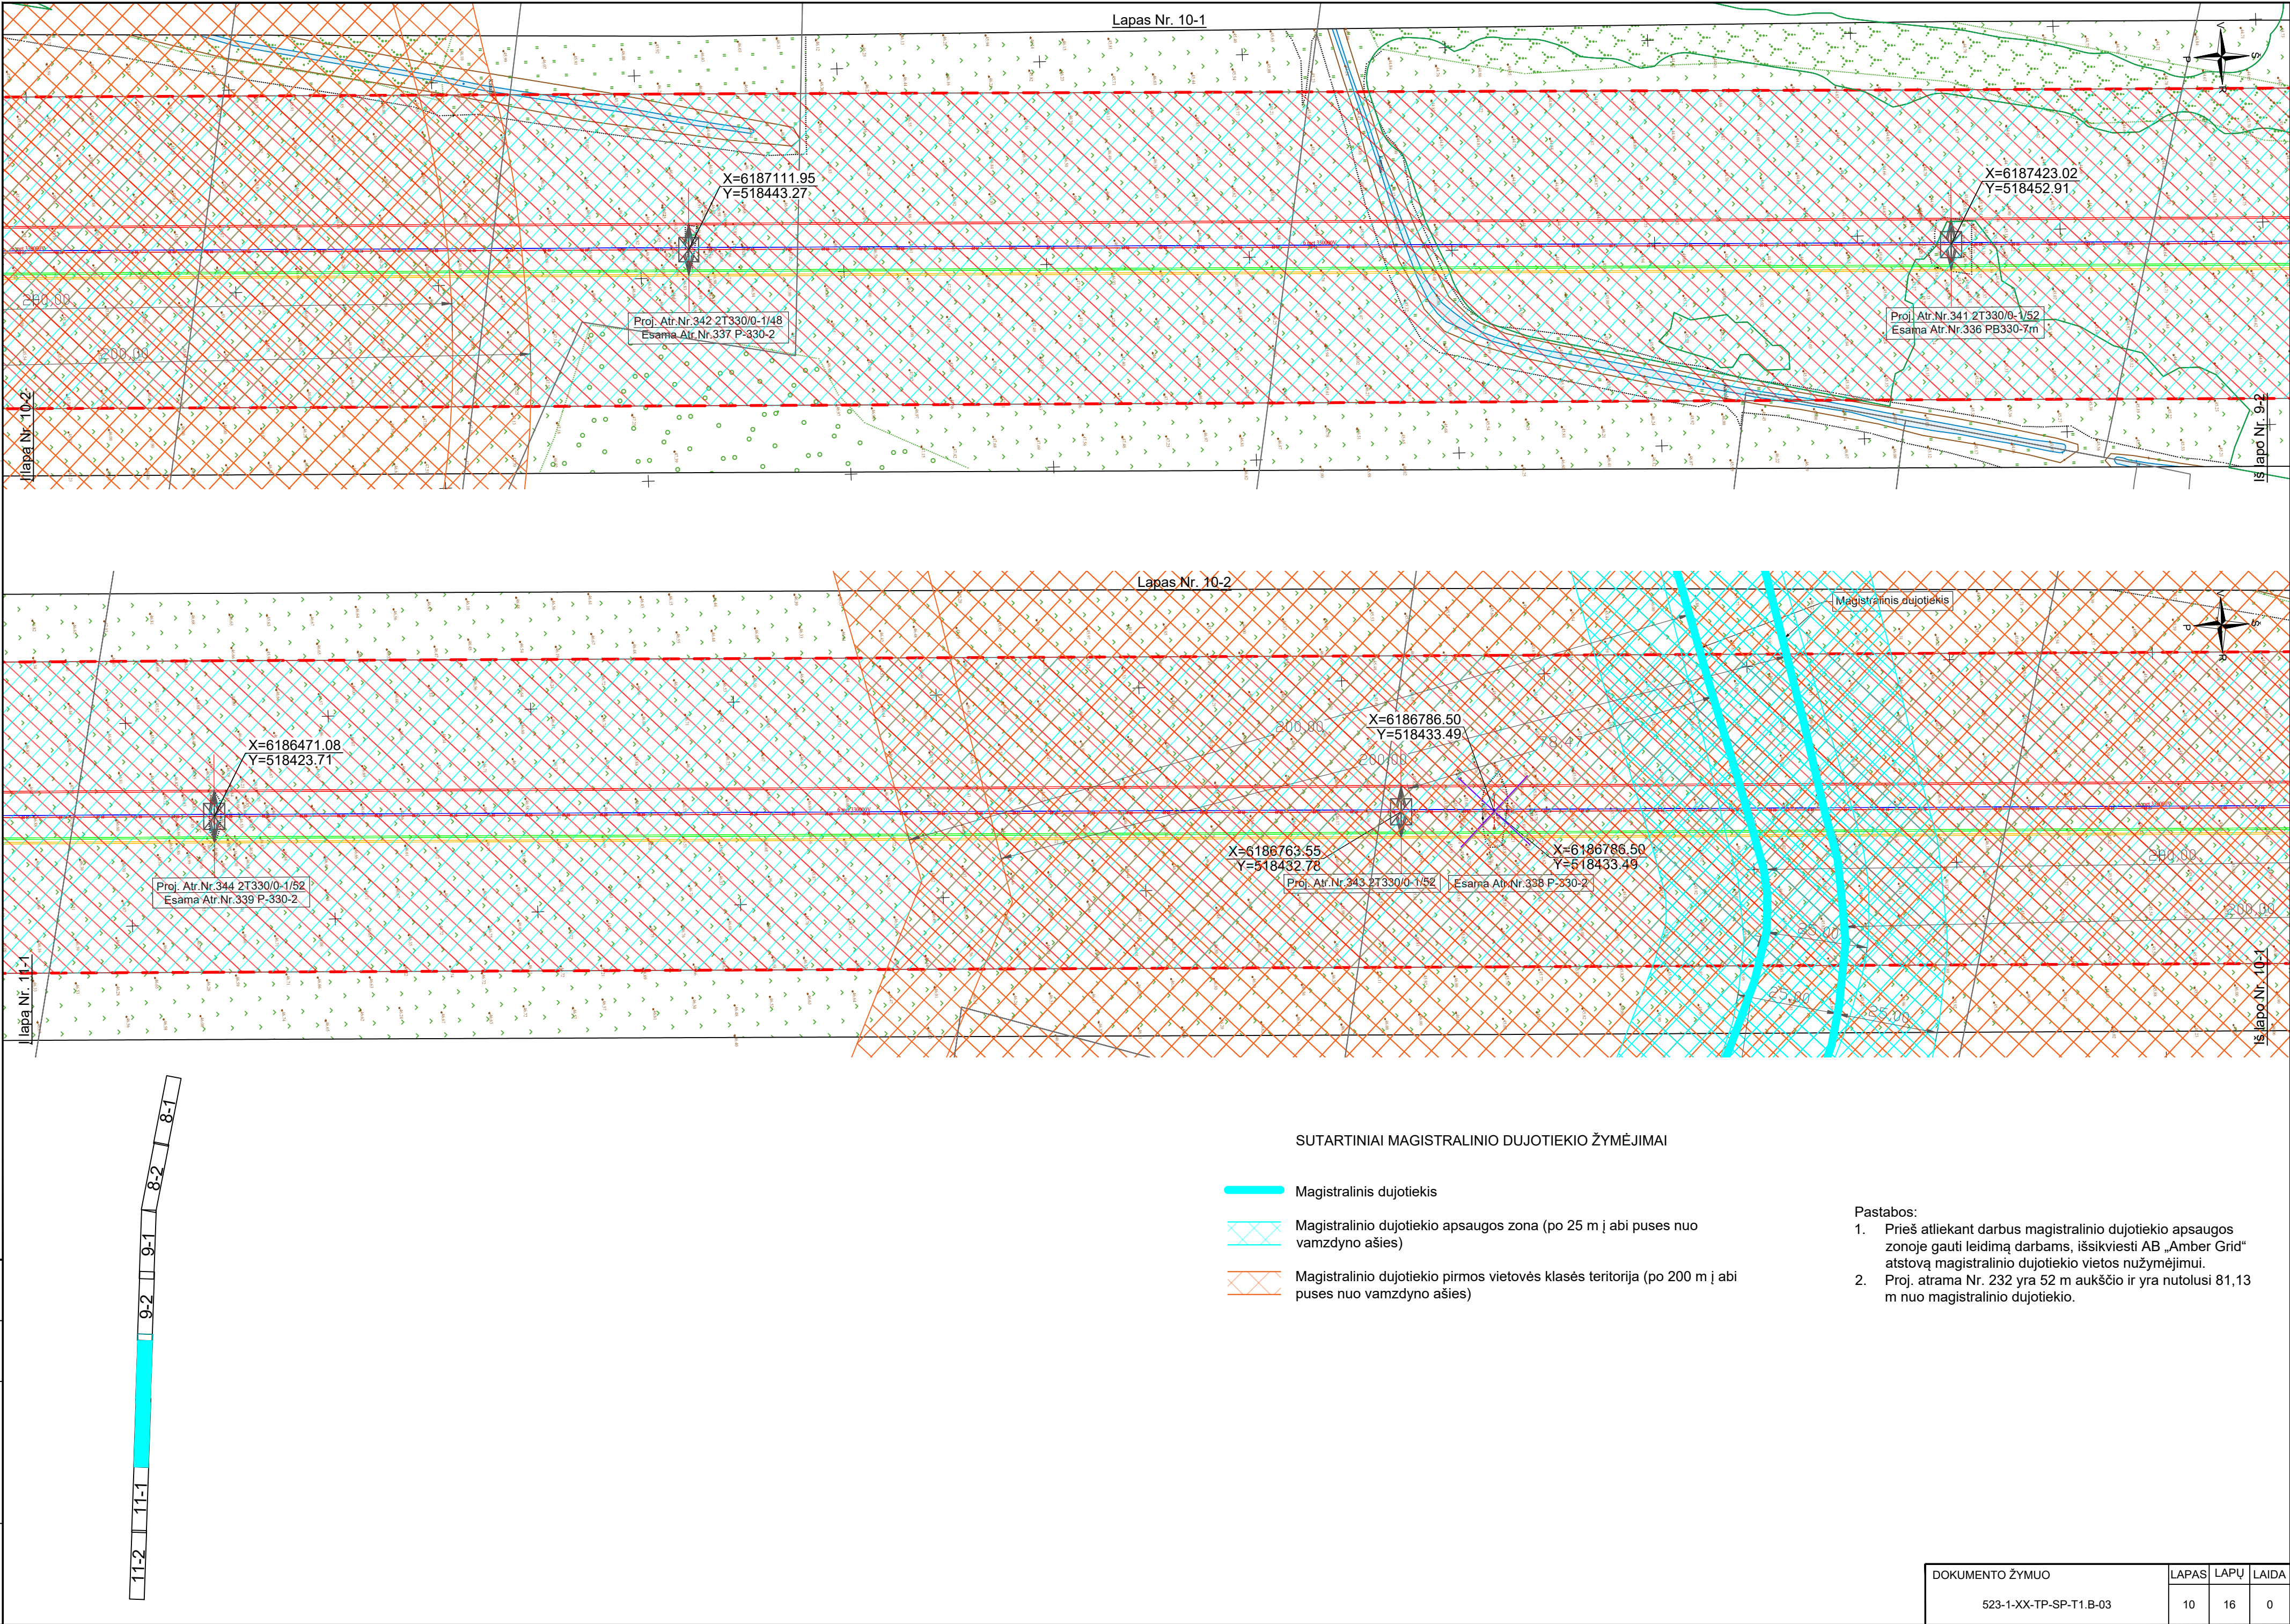

Proj. dalis	Vardas Pavardė	Parašas	Data

12-2 | 12-1 | 11-2 | 11-1 | 10-2 | 10-1 | 9-2 | 9-1

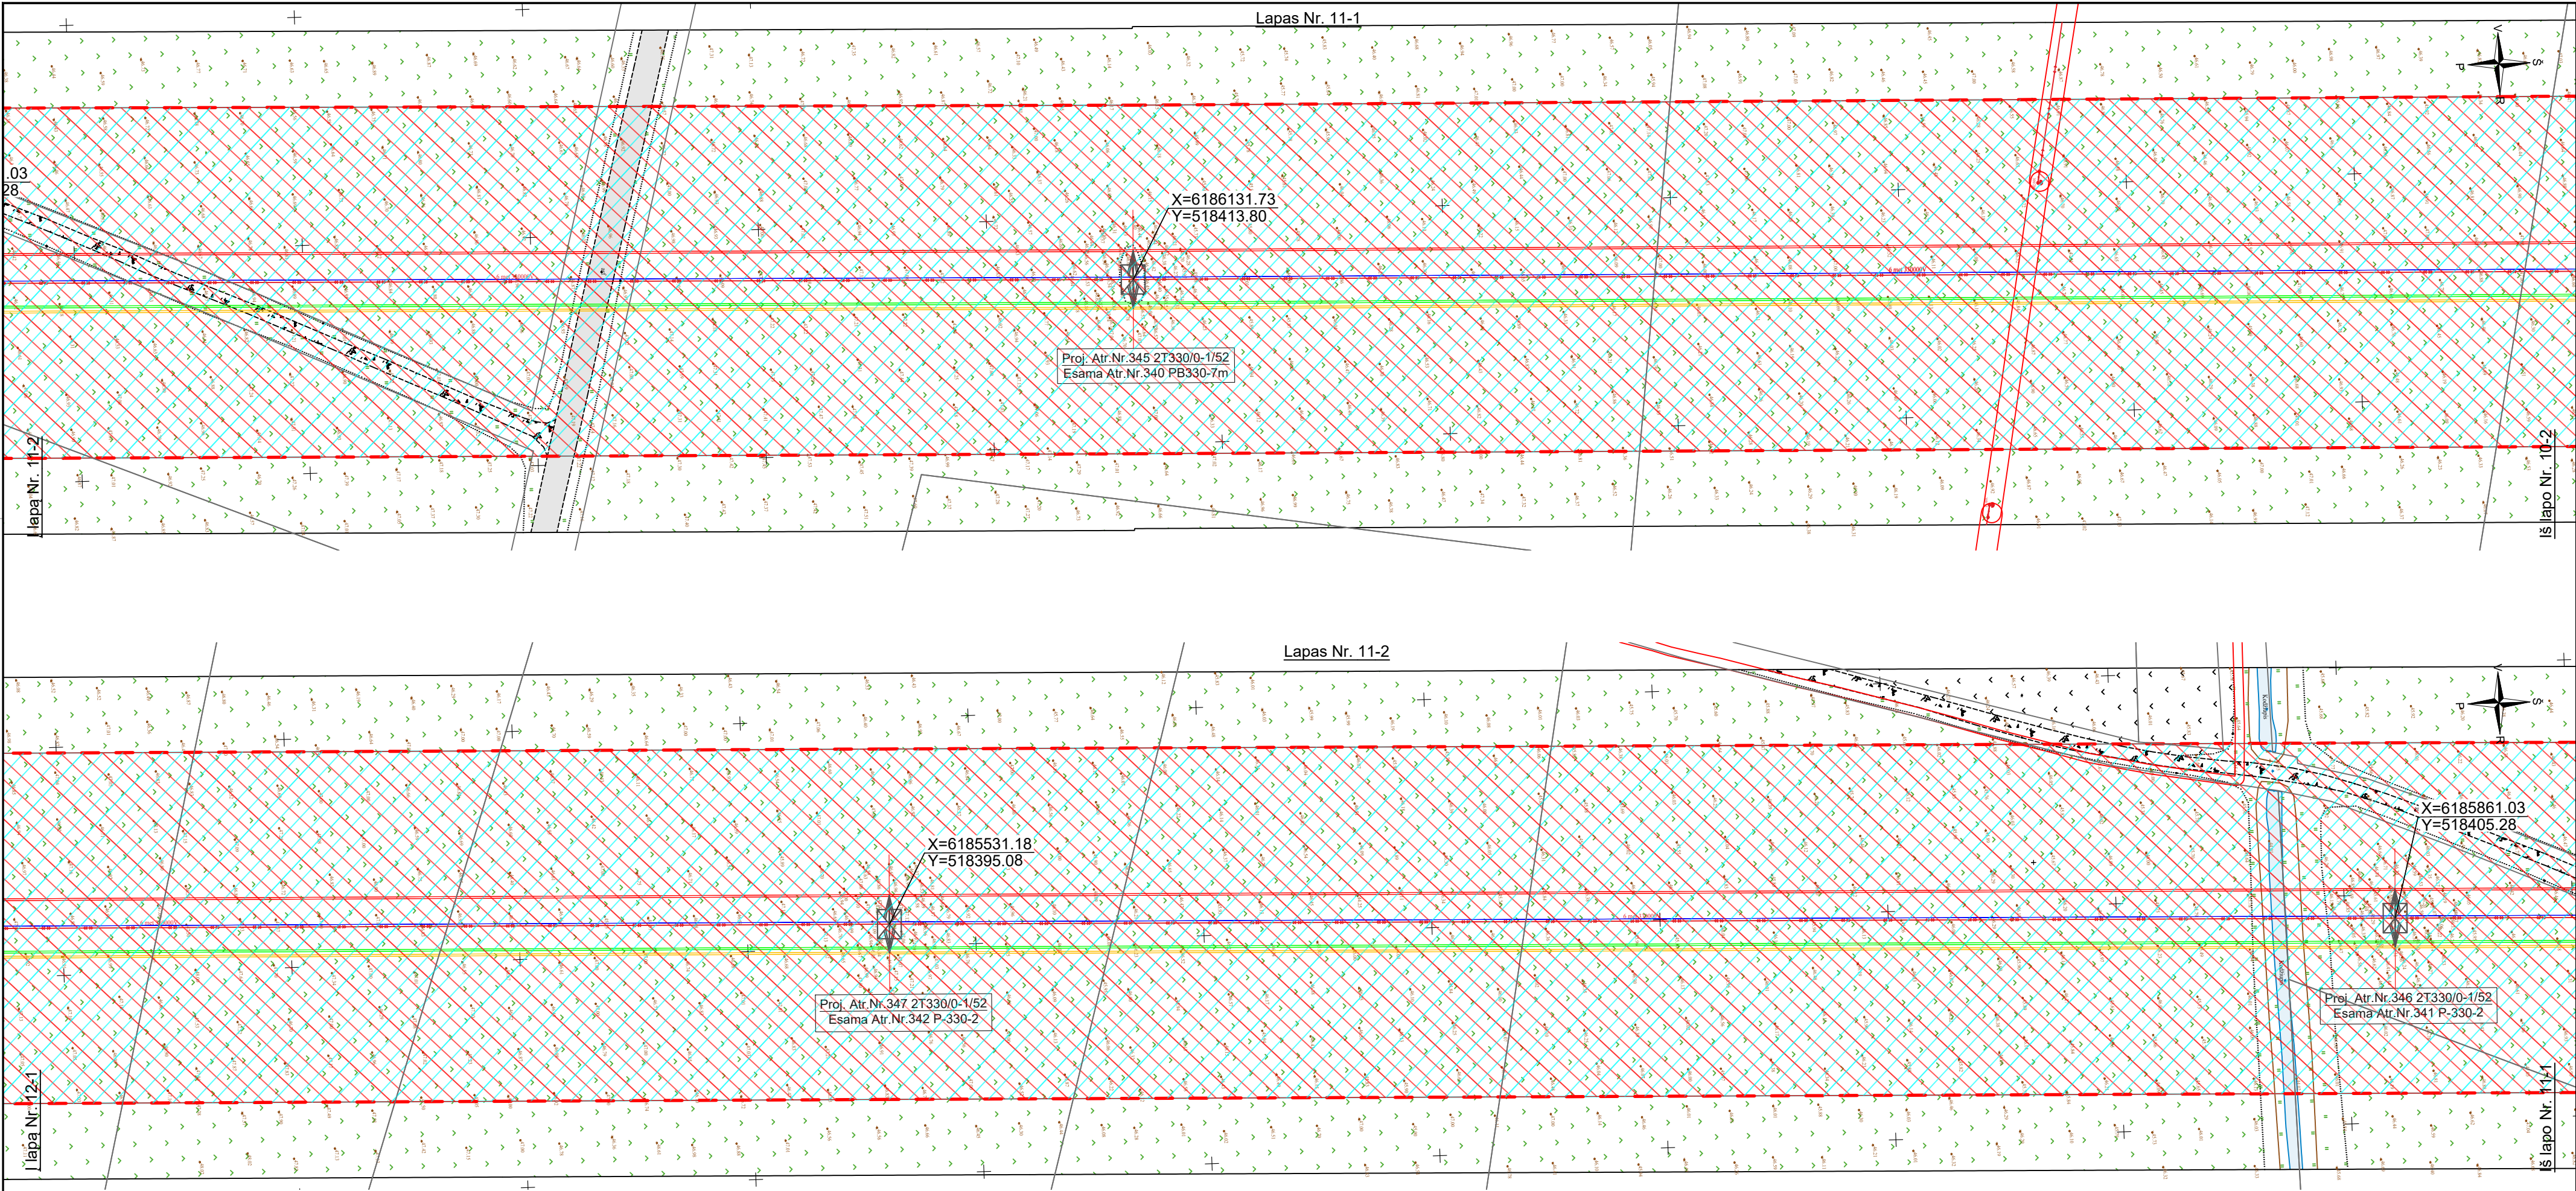

DOKUMENTO ŽYMUO	LAPAS	LAPŲ	LAIDA
523-1-XX-TP-SP-T1.B-03	11	16	0