

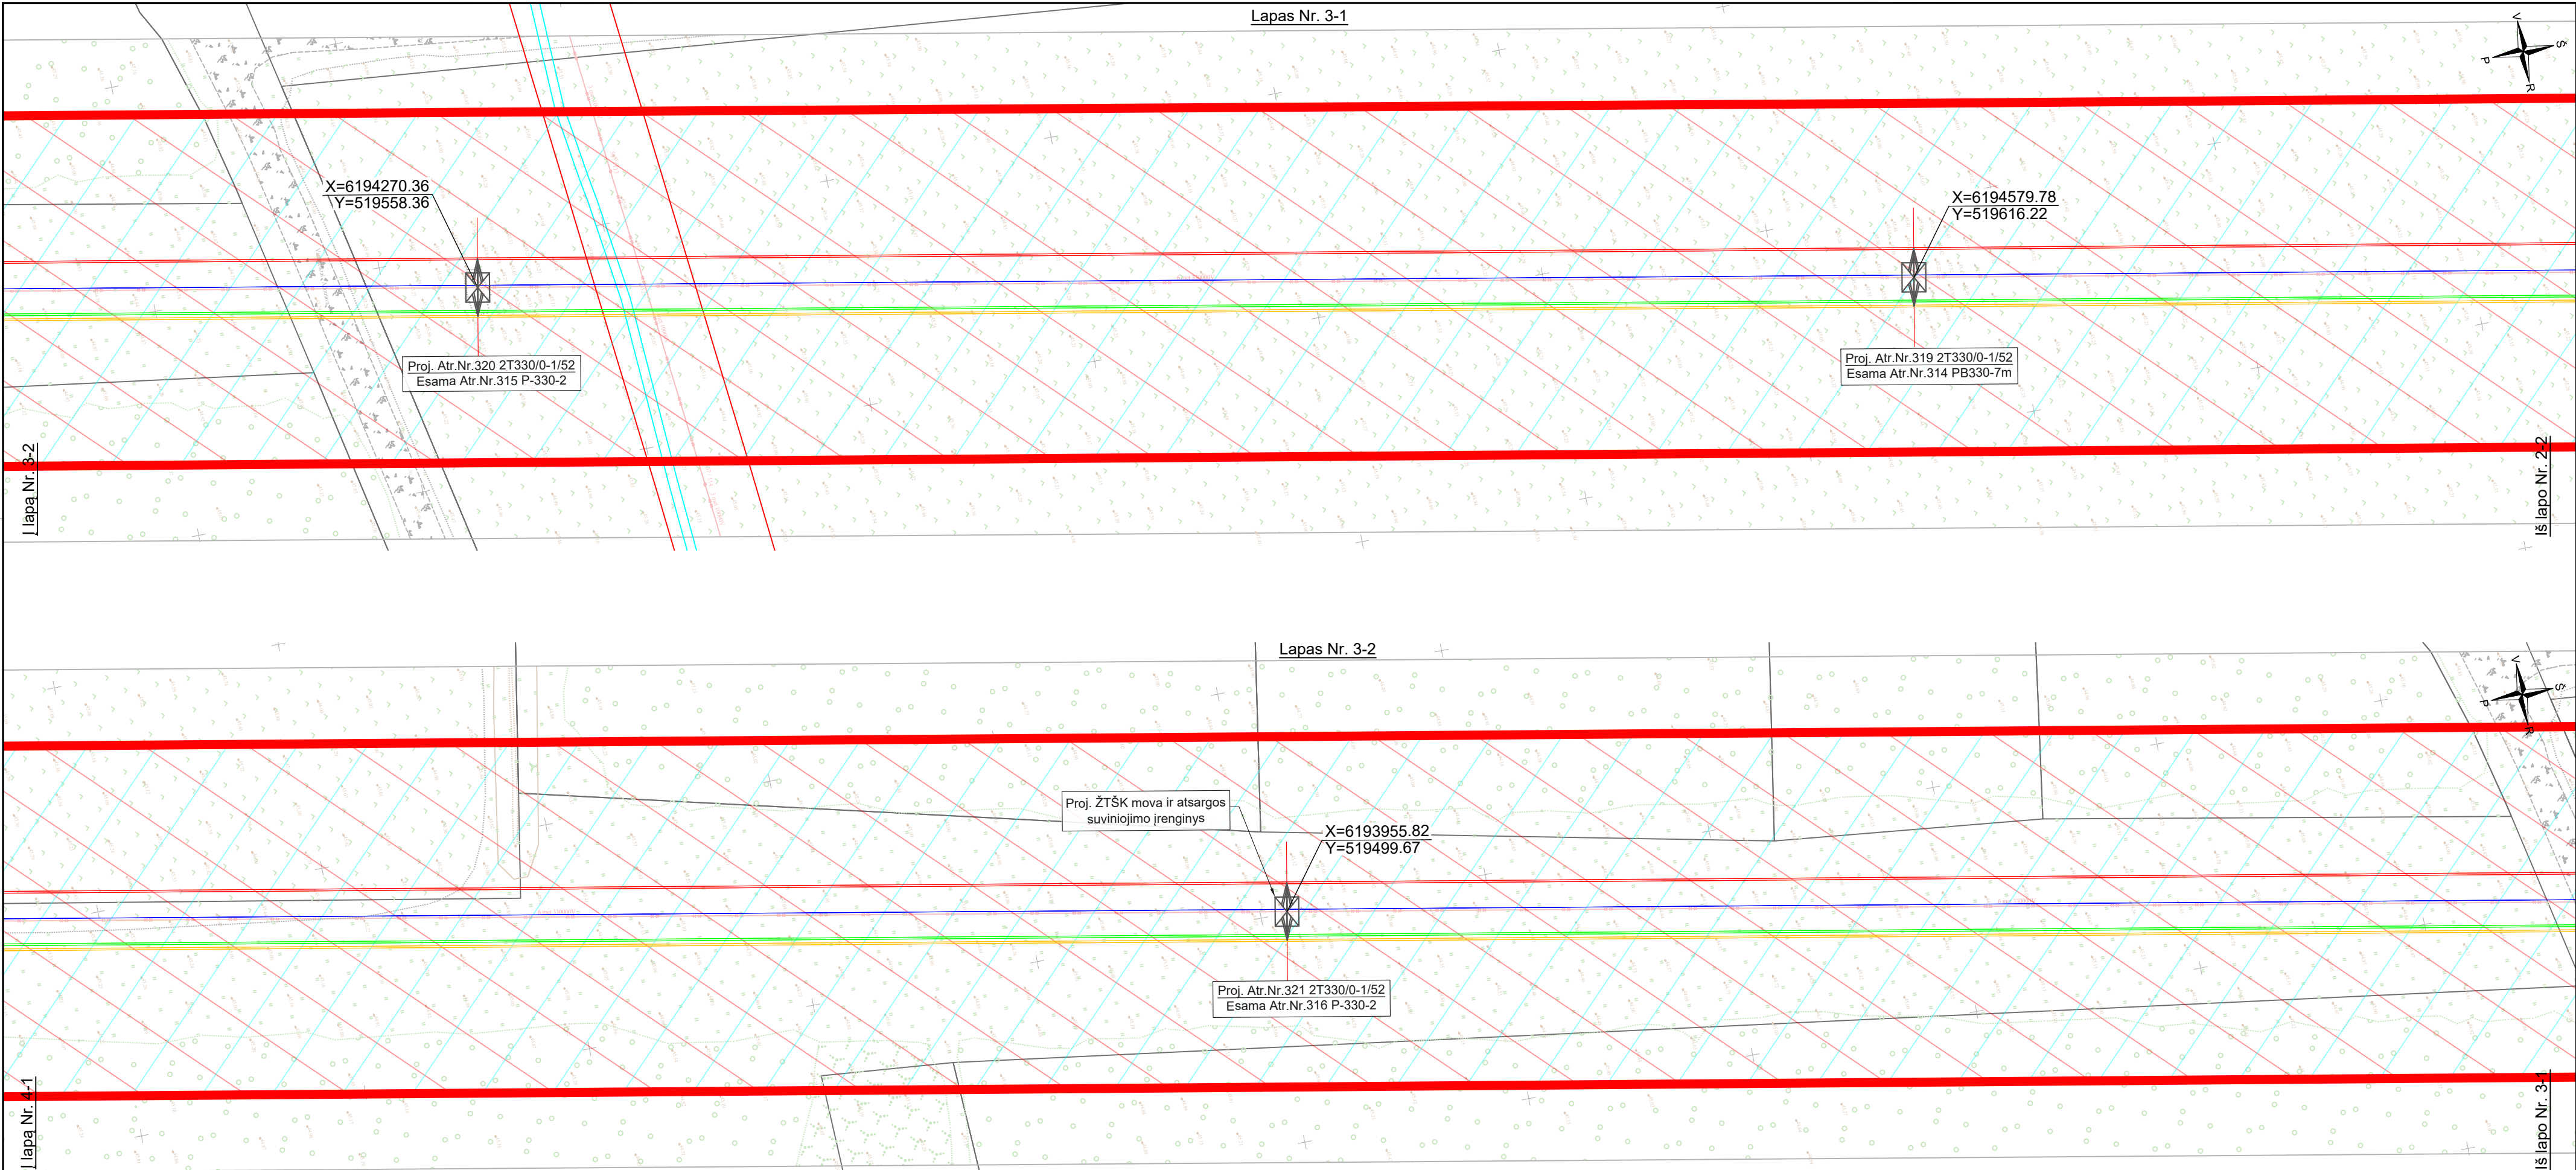
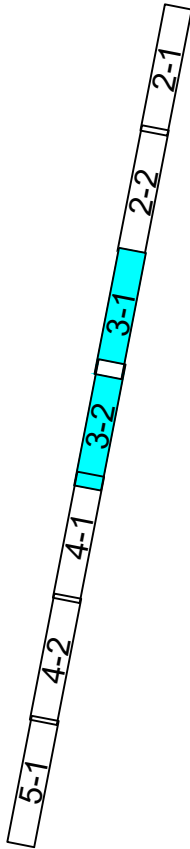


Proj. dalis	Vardas Pavardė	Parašas	Data

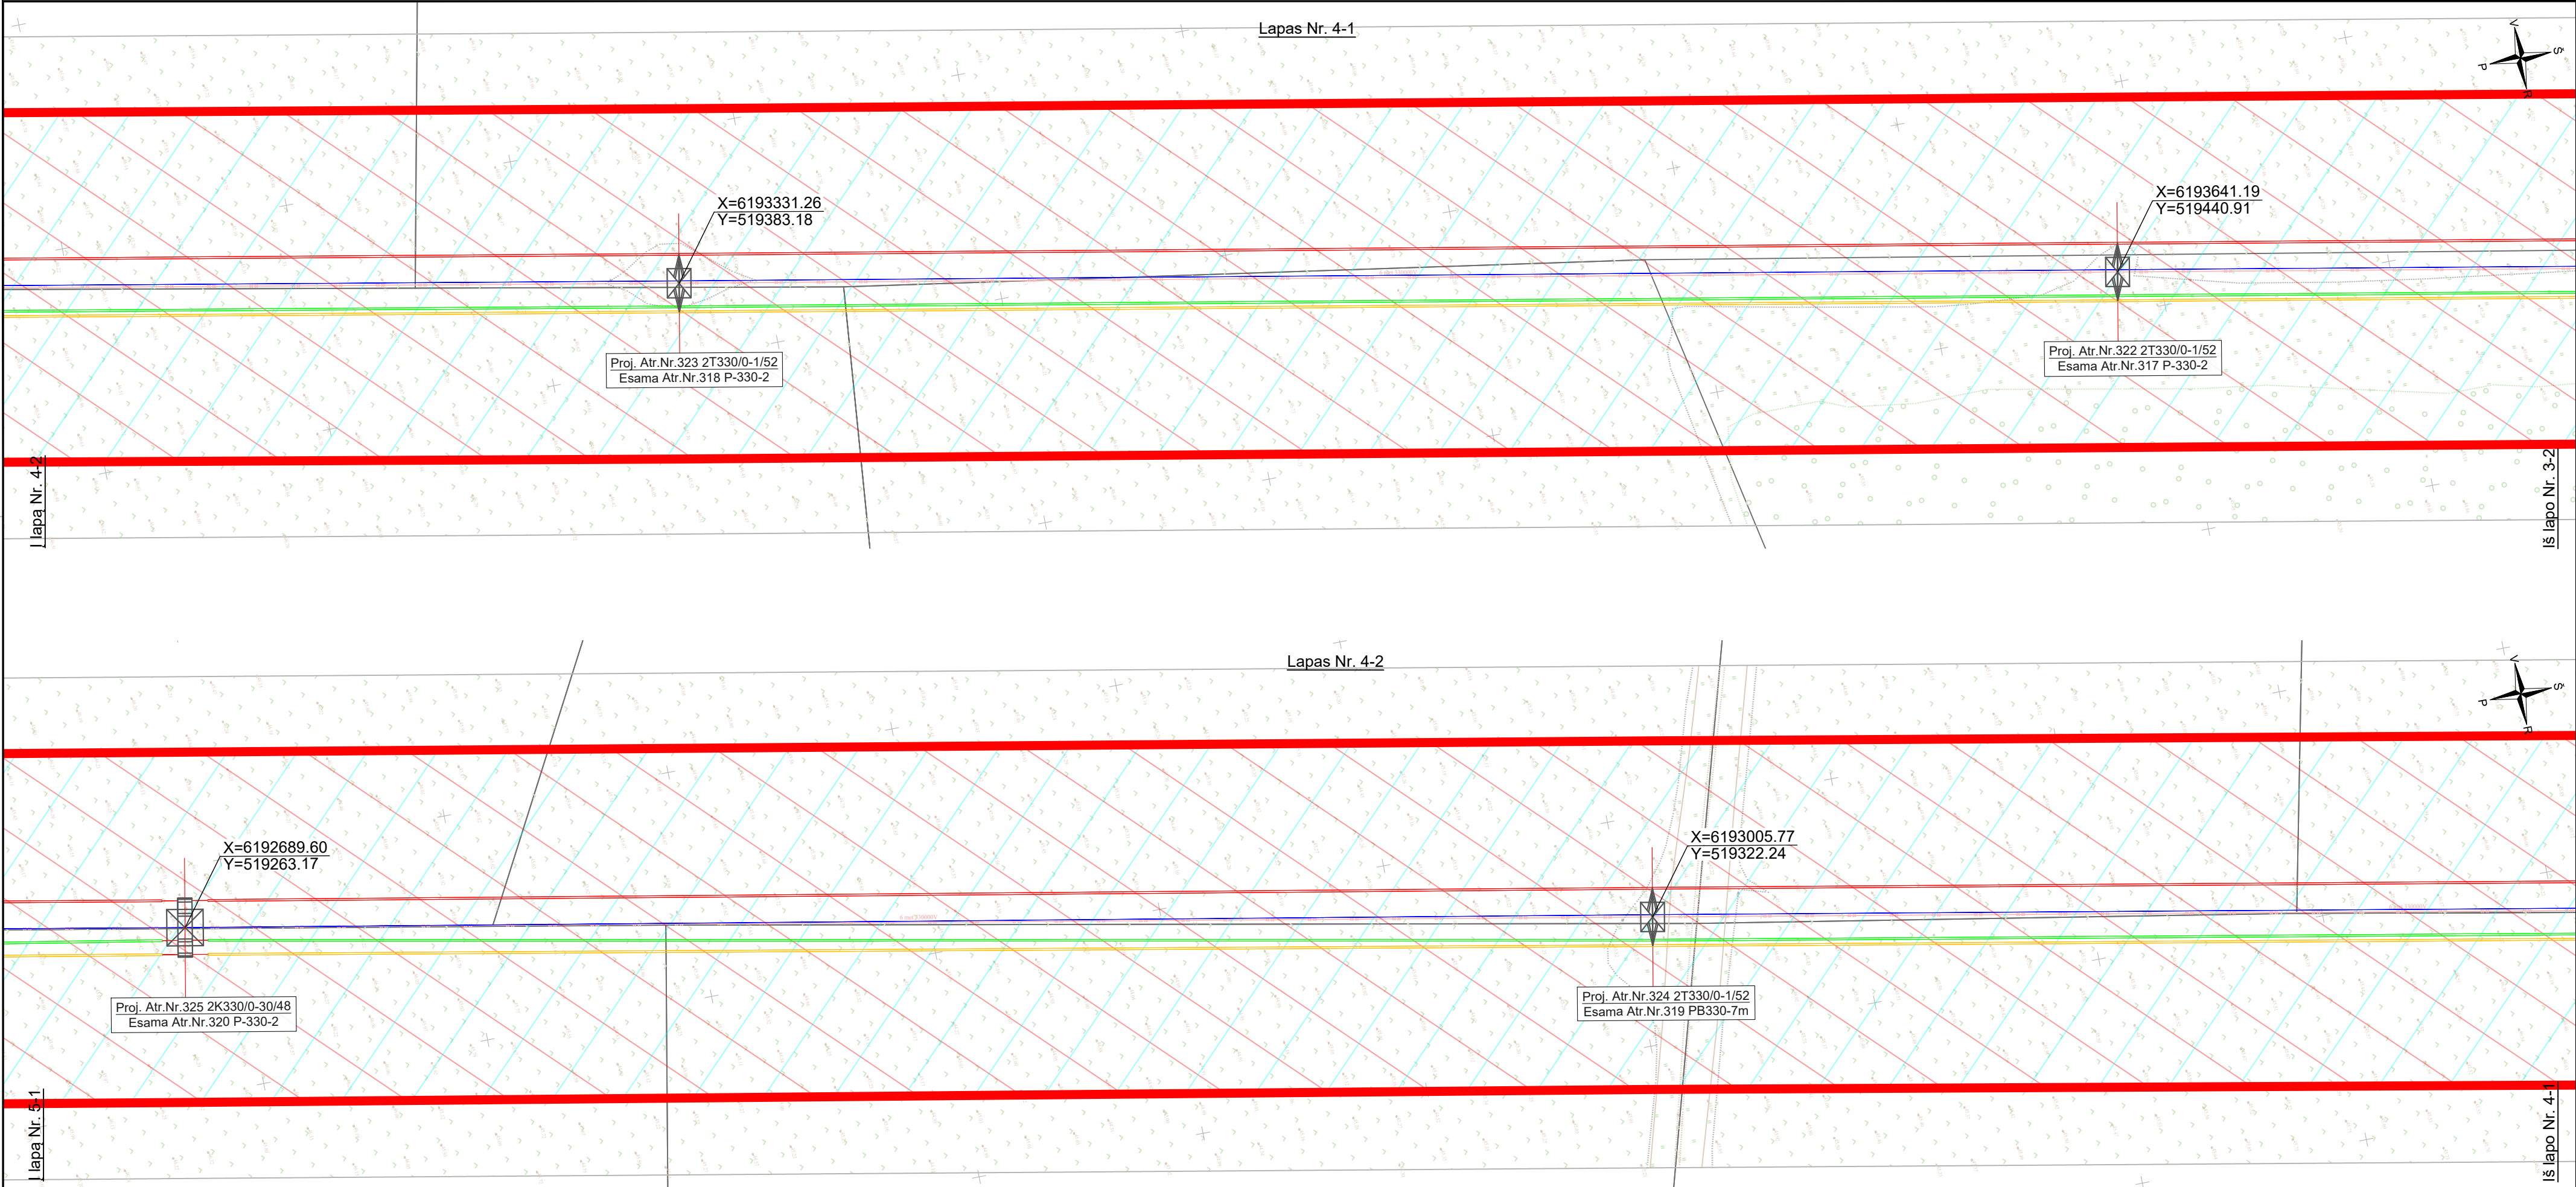



DOKUMENTO ŽYMUO	LAPAS	LAPŲ	LAIDA
523-1-XX-TP-E-T1.B-02	3	16	0

Proj. datis	Vardas Pavardē	Parasas	Data

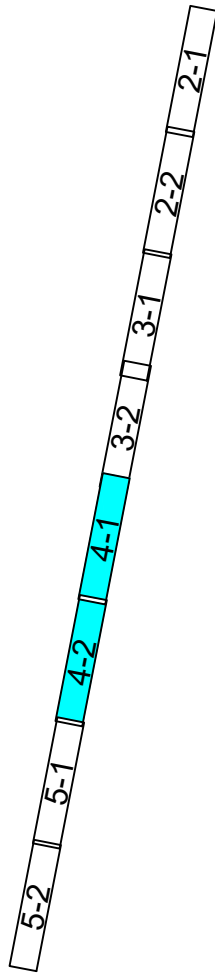




DOKUMENTO ŽYMUO	LAPAS	LAPŲ	LAIDA
523-1-XX-TP-E-T1.B-02	4	16	0

Proj. dalis	Vardas Pavardė	Parašas	Data

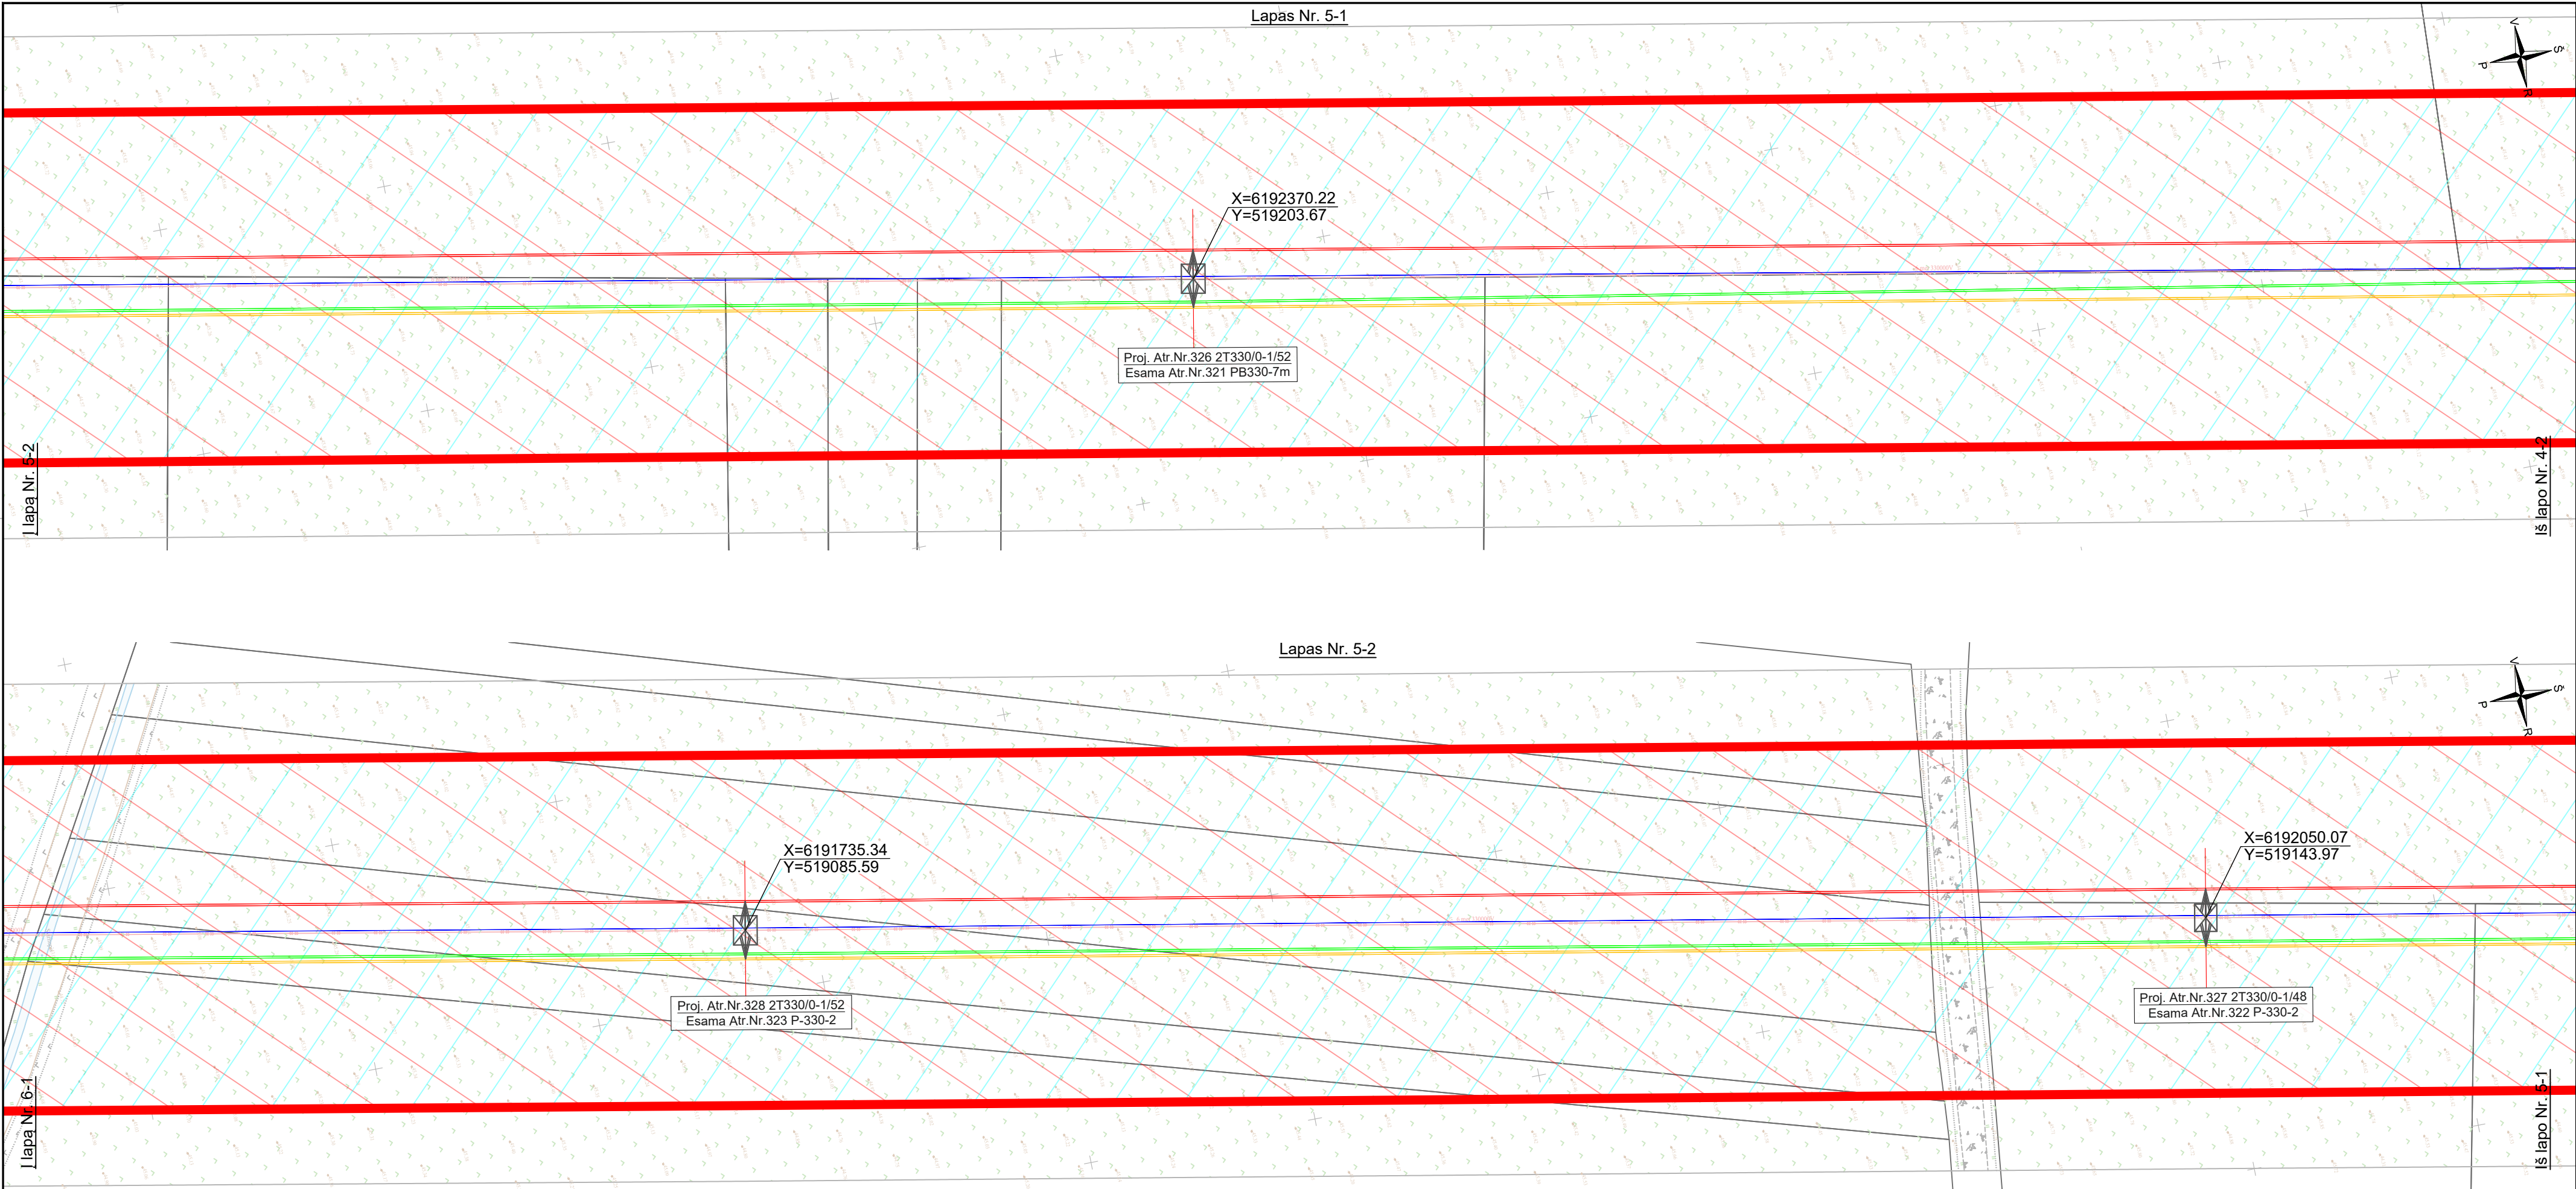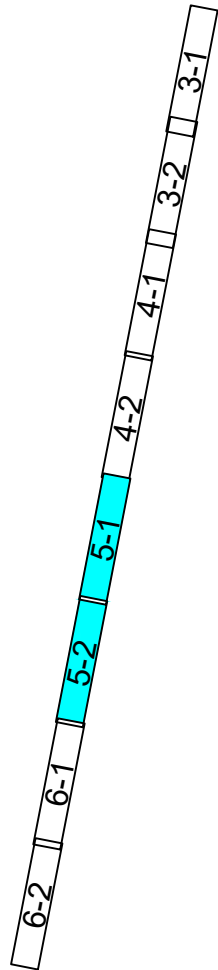



DOKUMENTO ŽYMUO	LAPAS	LAPŲ	LAIDA
523-1-XX-TP-E-T1.B-02	5	16	0

Proj. dalis	Vardas Pavardė	Parašas	Data

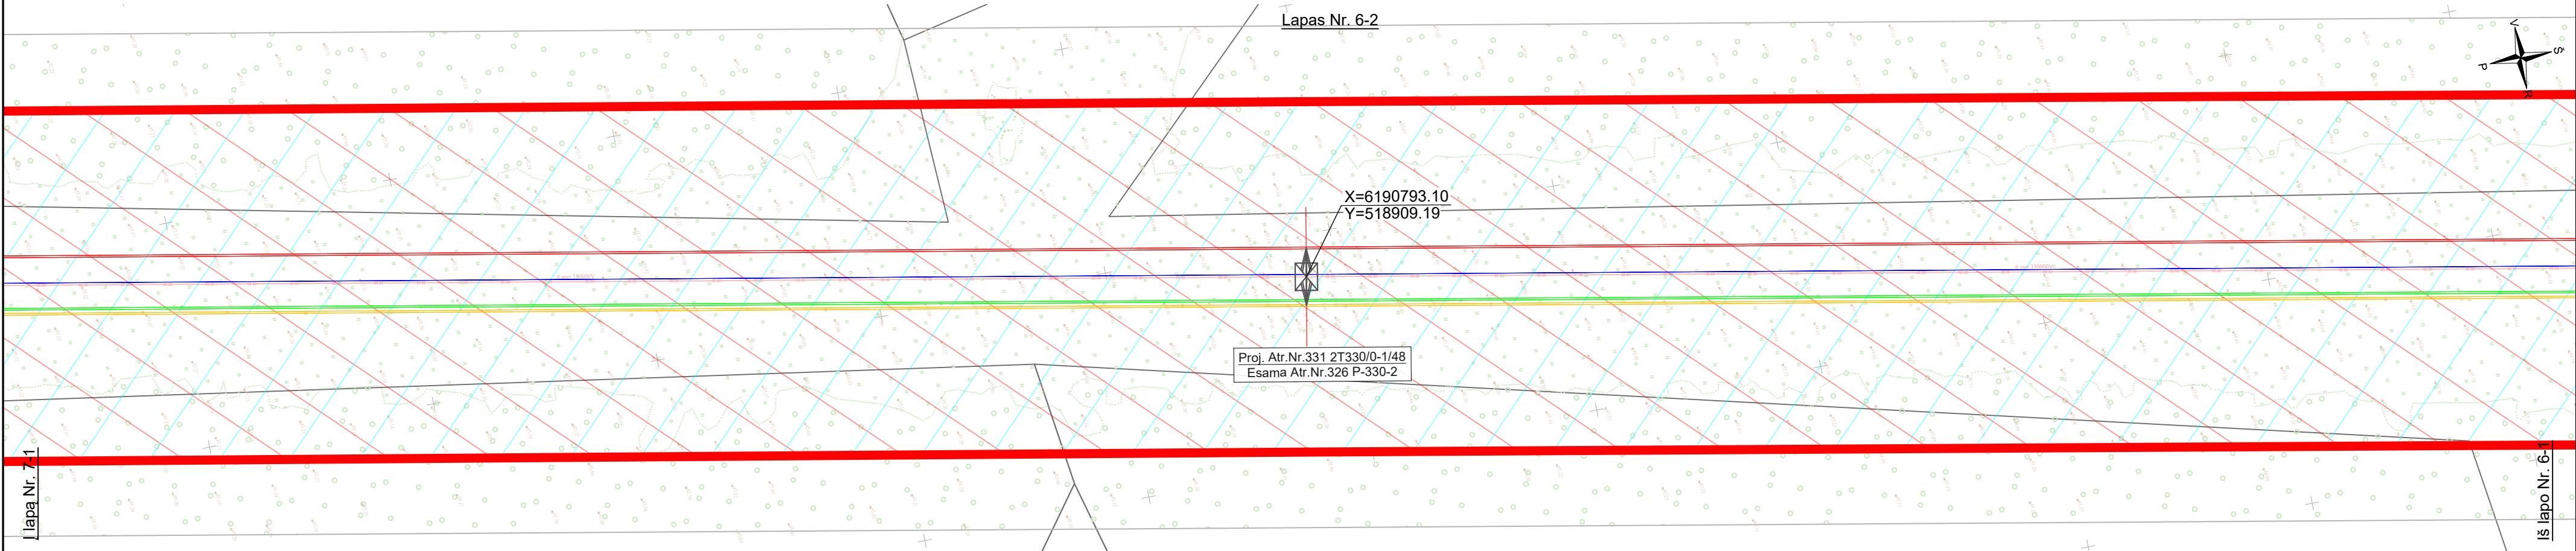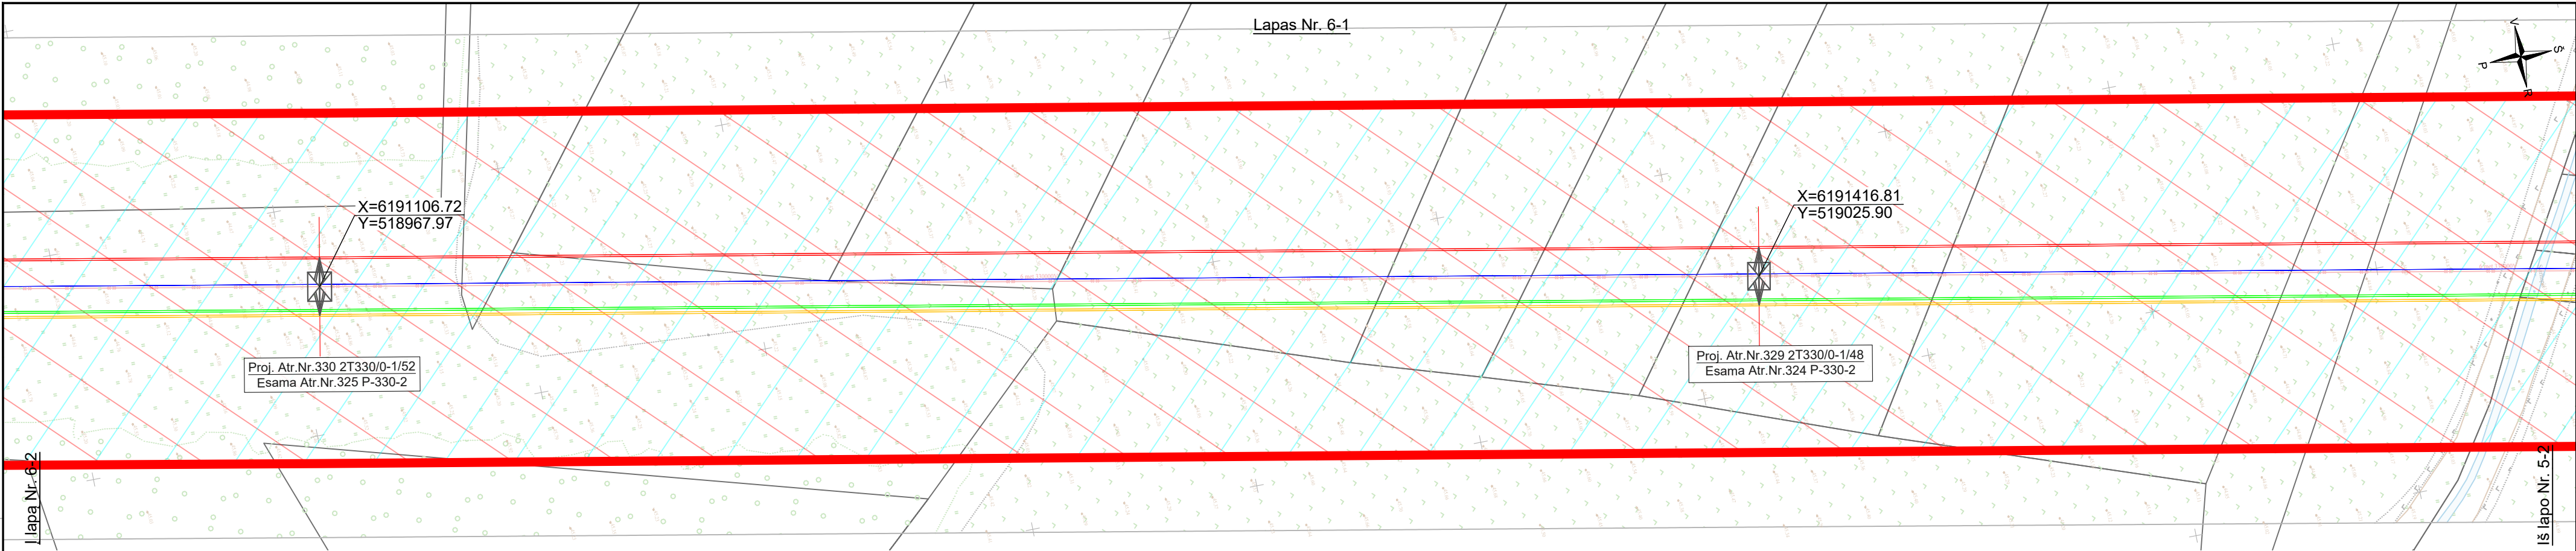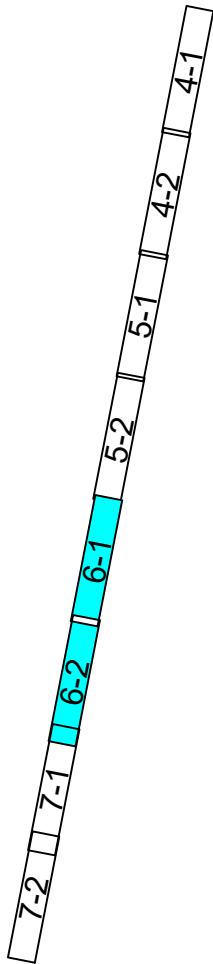




DOKUMENTO ŽYMUO	LAPAS	LAPŲ	LAIDA
523-1-XX-TP-E-T1.B-02	6	16	0

Proj. dalis	Vardas Pavardė	Parašas	Data

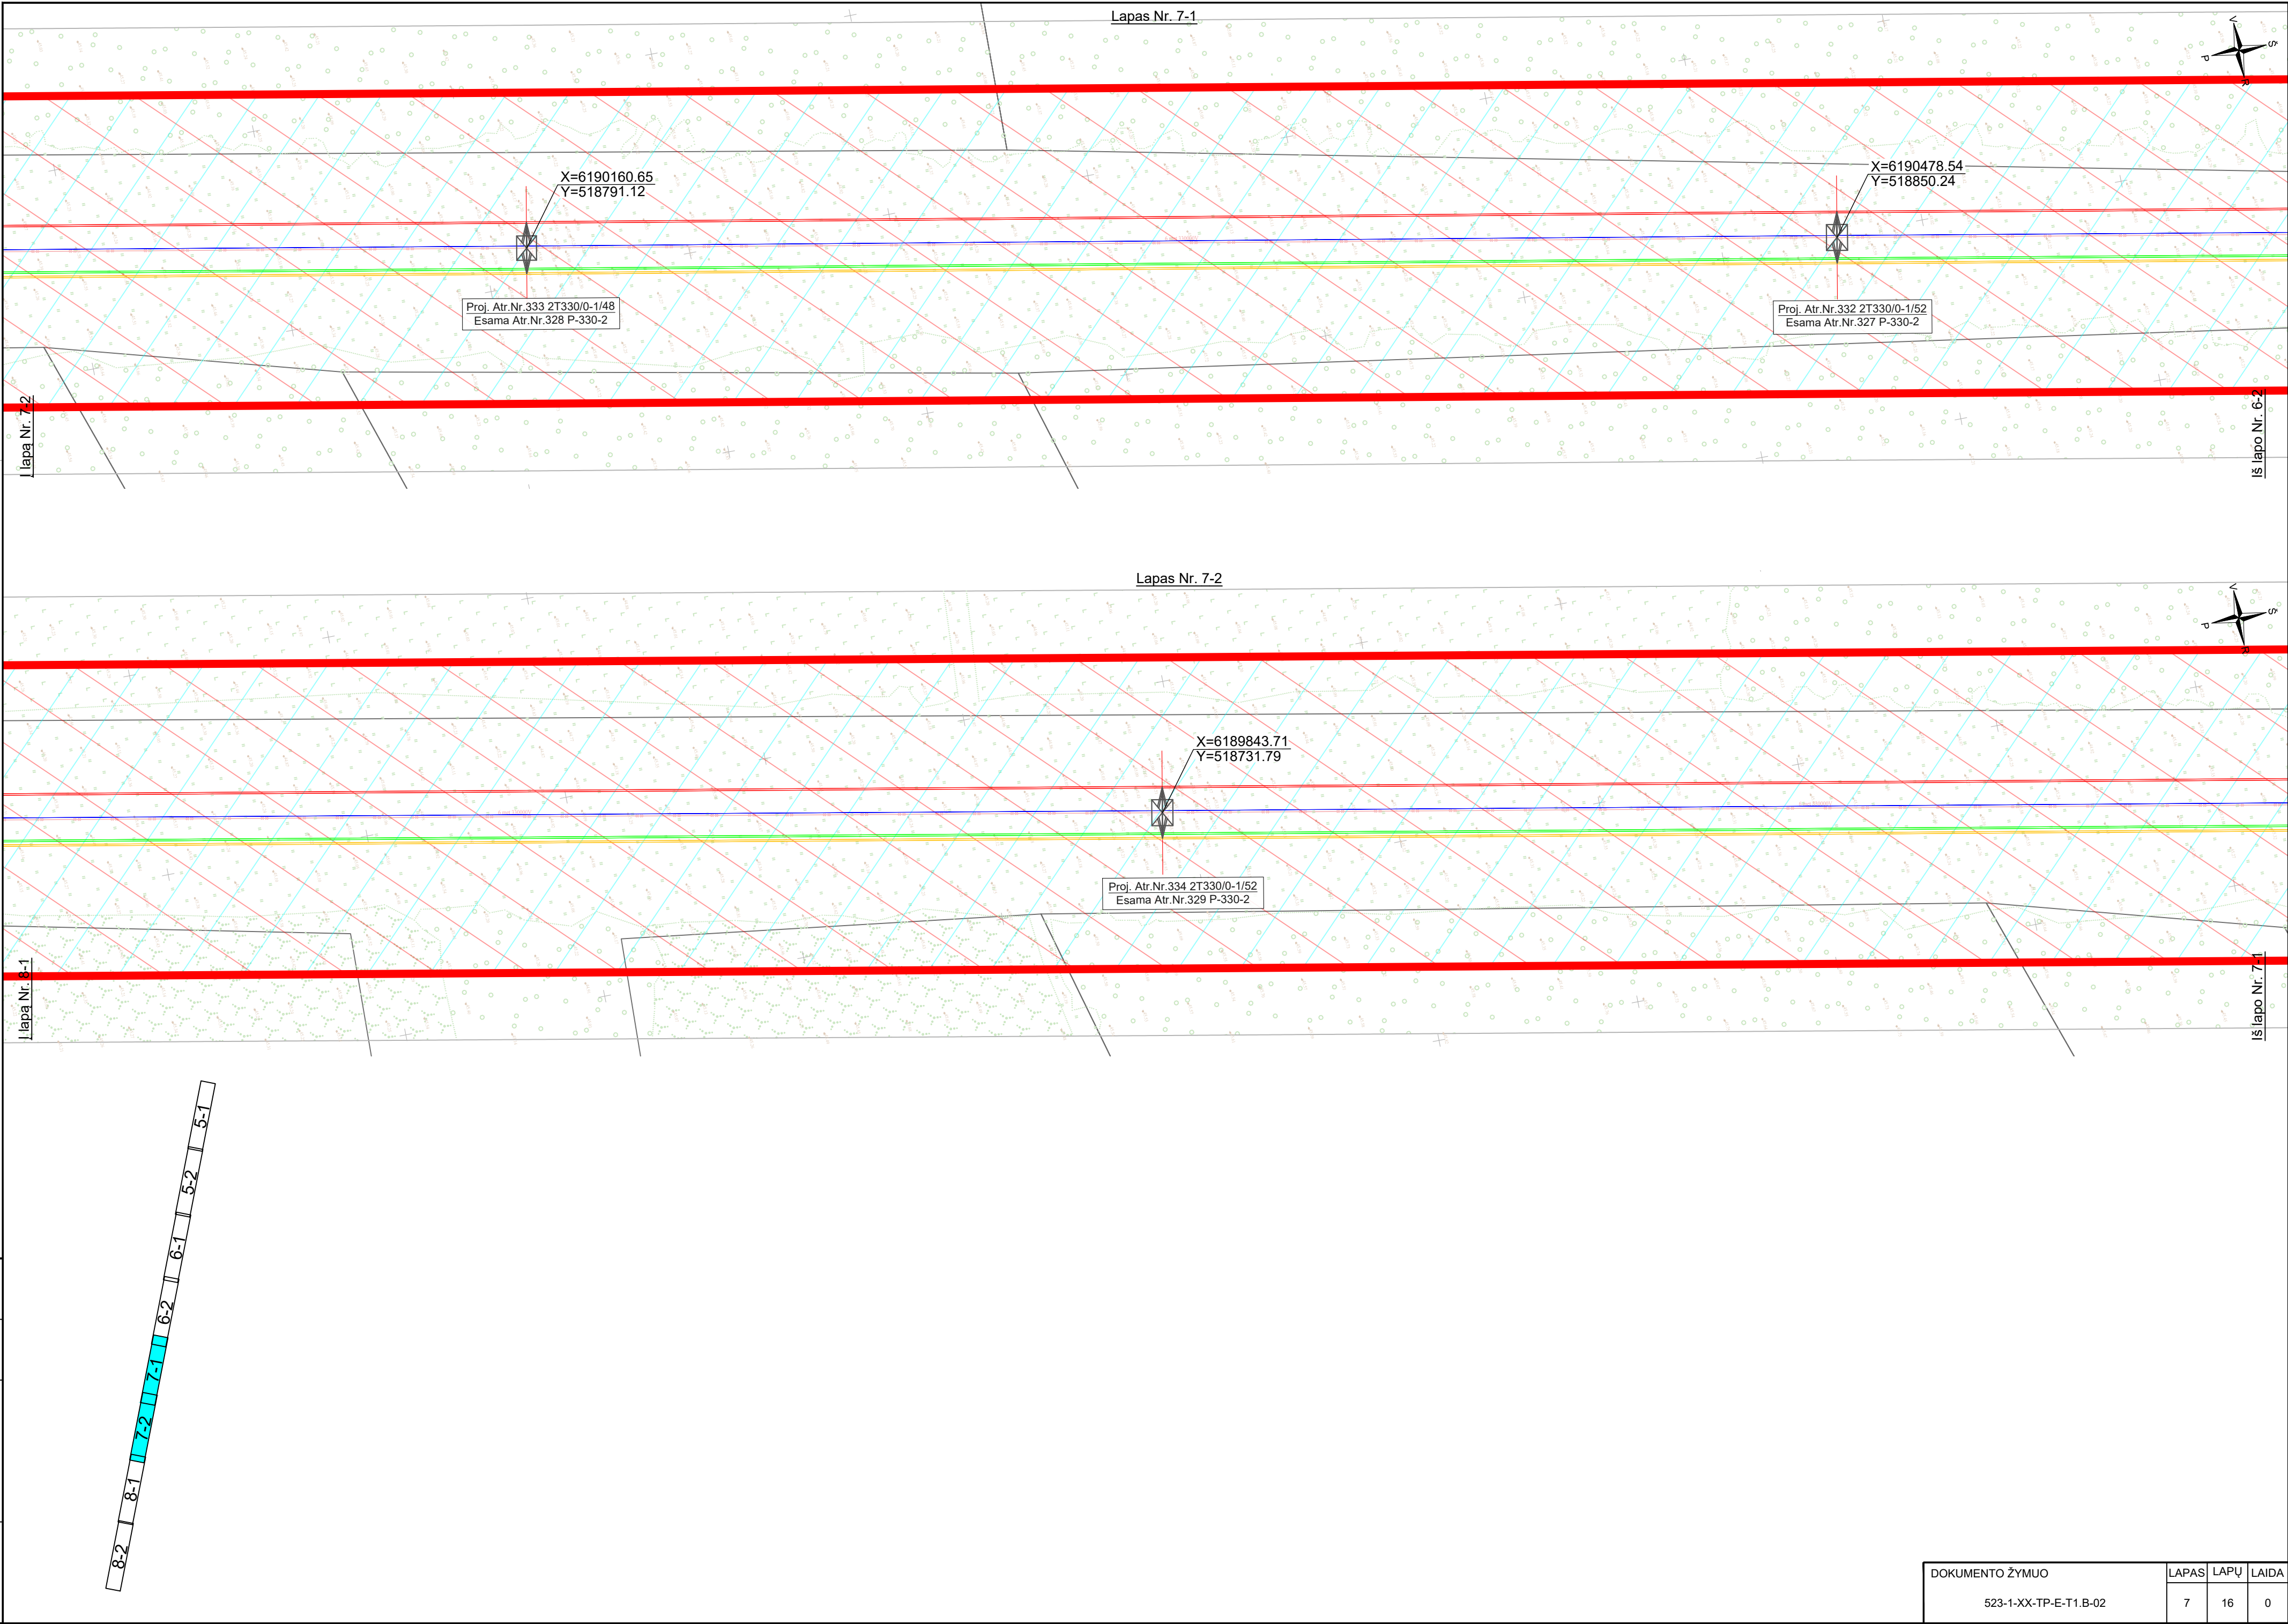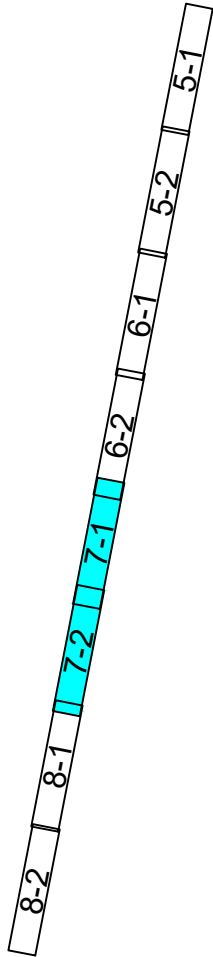

DOKUMENTO ŽYMUO	LAPAS	LAPŲ	LAIDA
523-1-XX-TP-E-T1.B-02	7	16	0


Proj. dalis	Vardas Pavardė	Parašas	Data

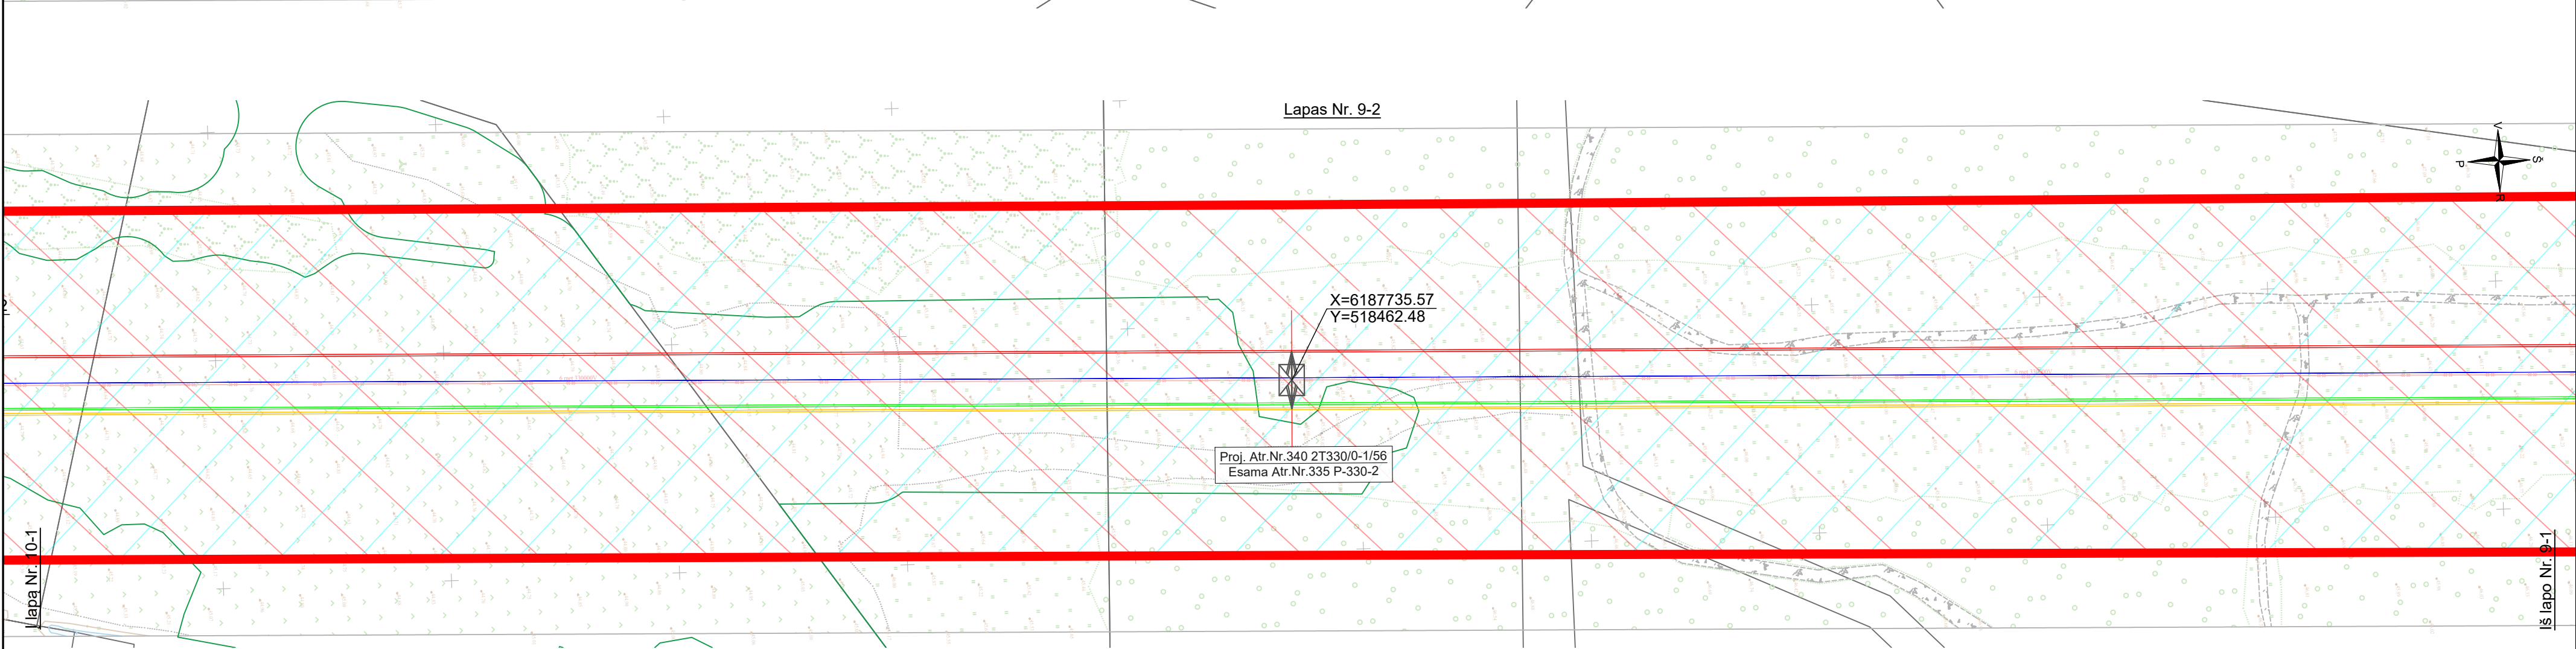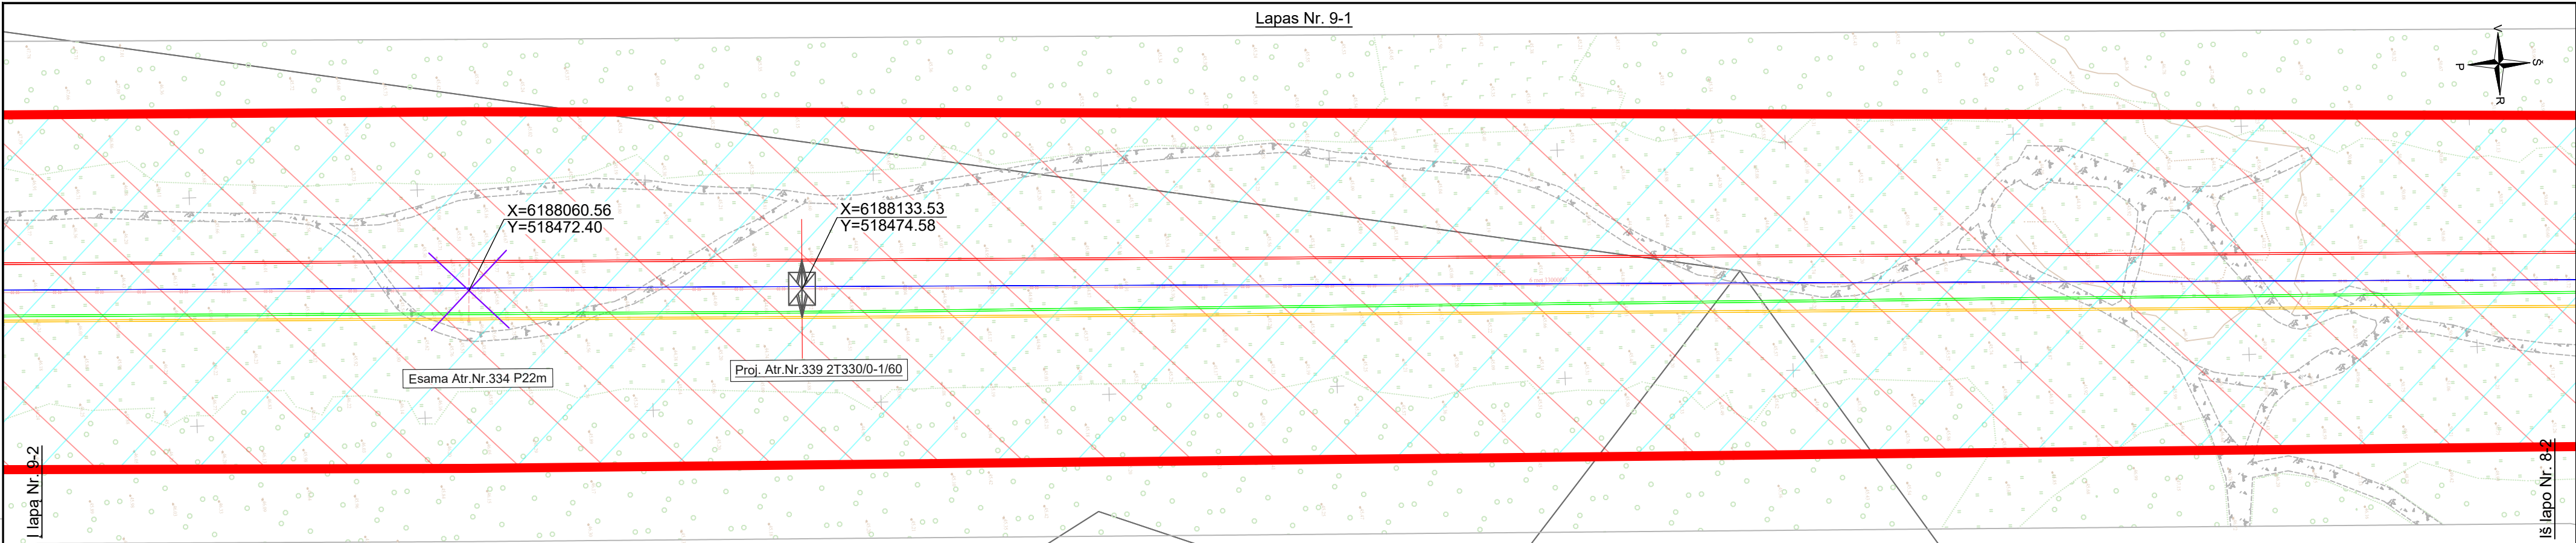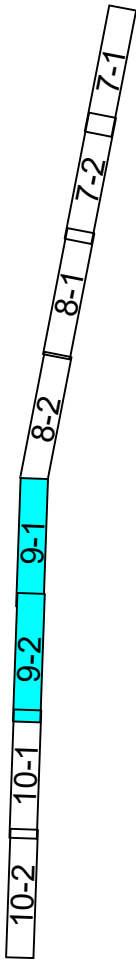

DOKUMENTO ŽYMUO	LAPAS	LAPŲ	LAIDA
523-1-XX-TP-E-T1.B-02	9	16	0

Proj. dalis	Vardas Pavardė	Parašas	Data


11-2	11-1	10-2	10-1	9-2	9-1	8-2	8-1
------	------	------	------	-----	-----	-----	-----

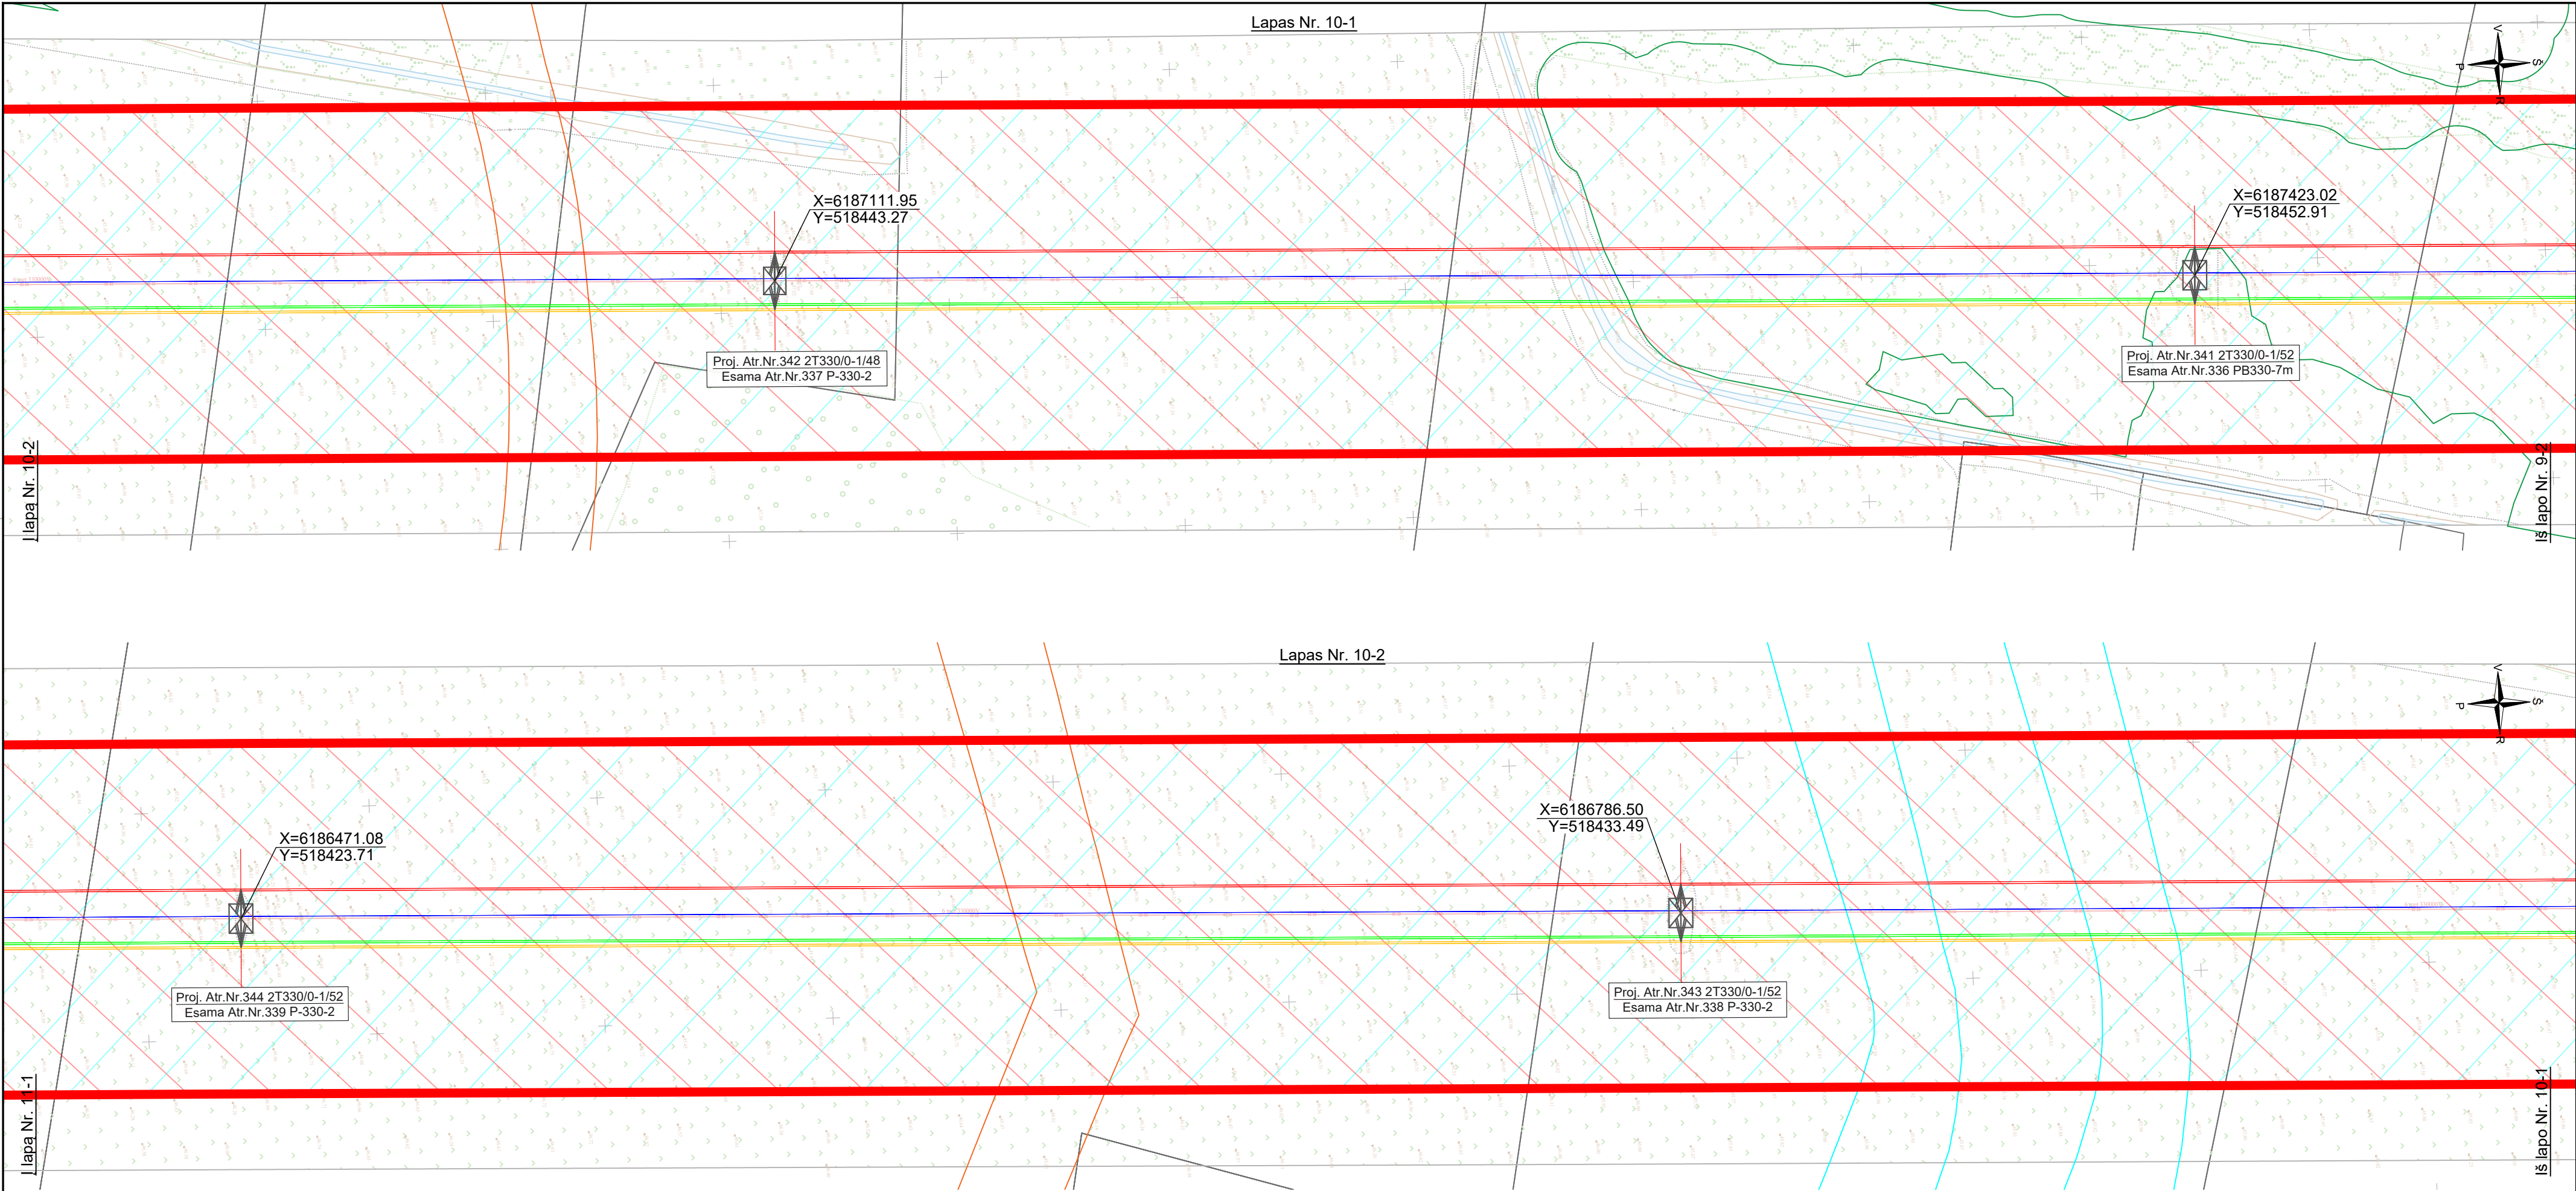

DOKUMENTO ŽYMUO	LAPAS	LAPŲ	LAIDA
523-1-XX-TP-E-T1.B-02	10	16	0




Proj. dalis	Vardas Pavardė	Parašas	Data

12-2	12-1	11-2	11-1	10-2	10-1	9-2	9-1
------	------	------	------	------	------	-----	-----

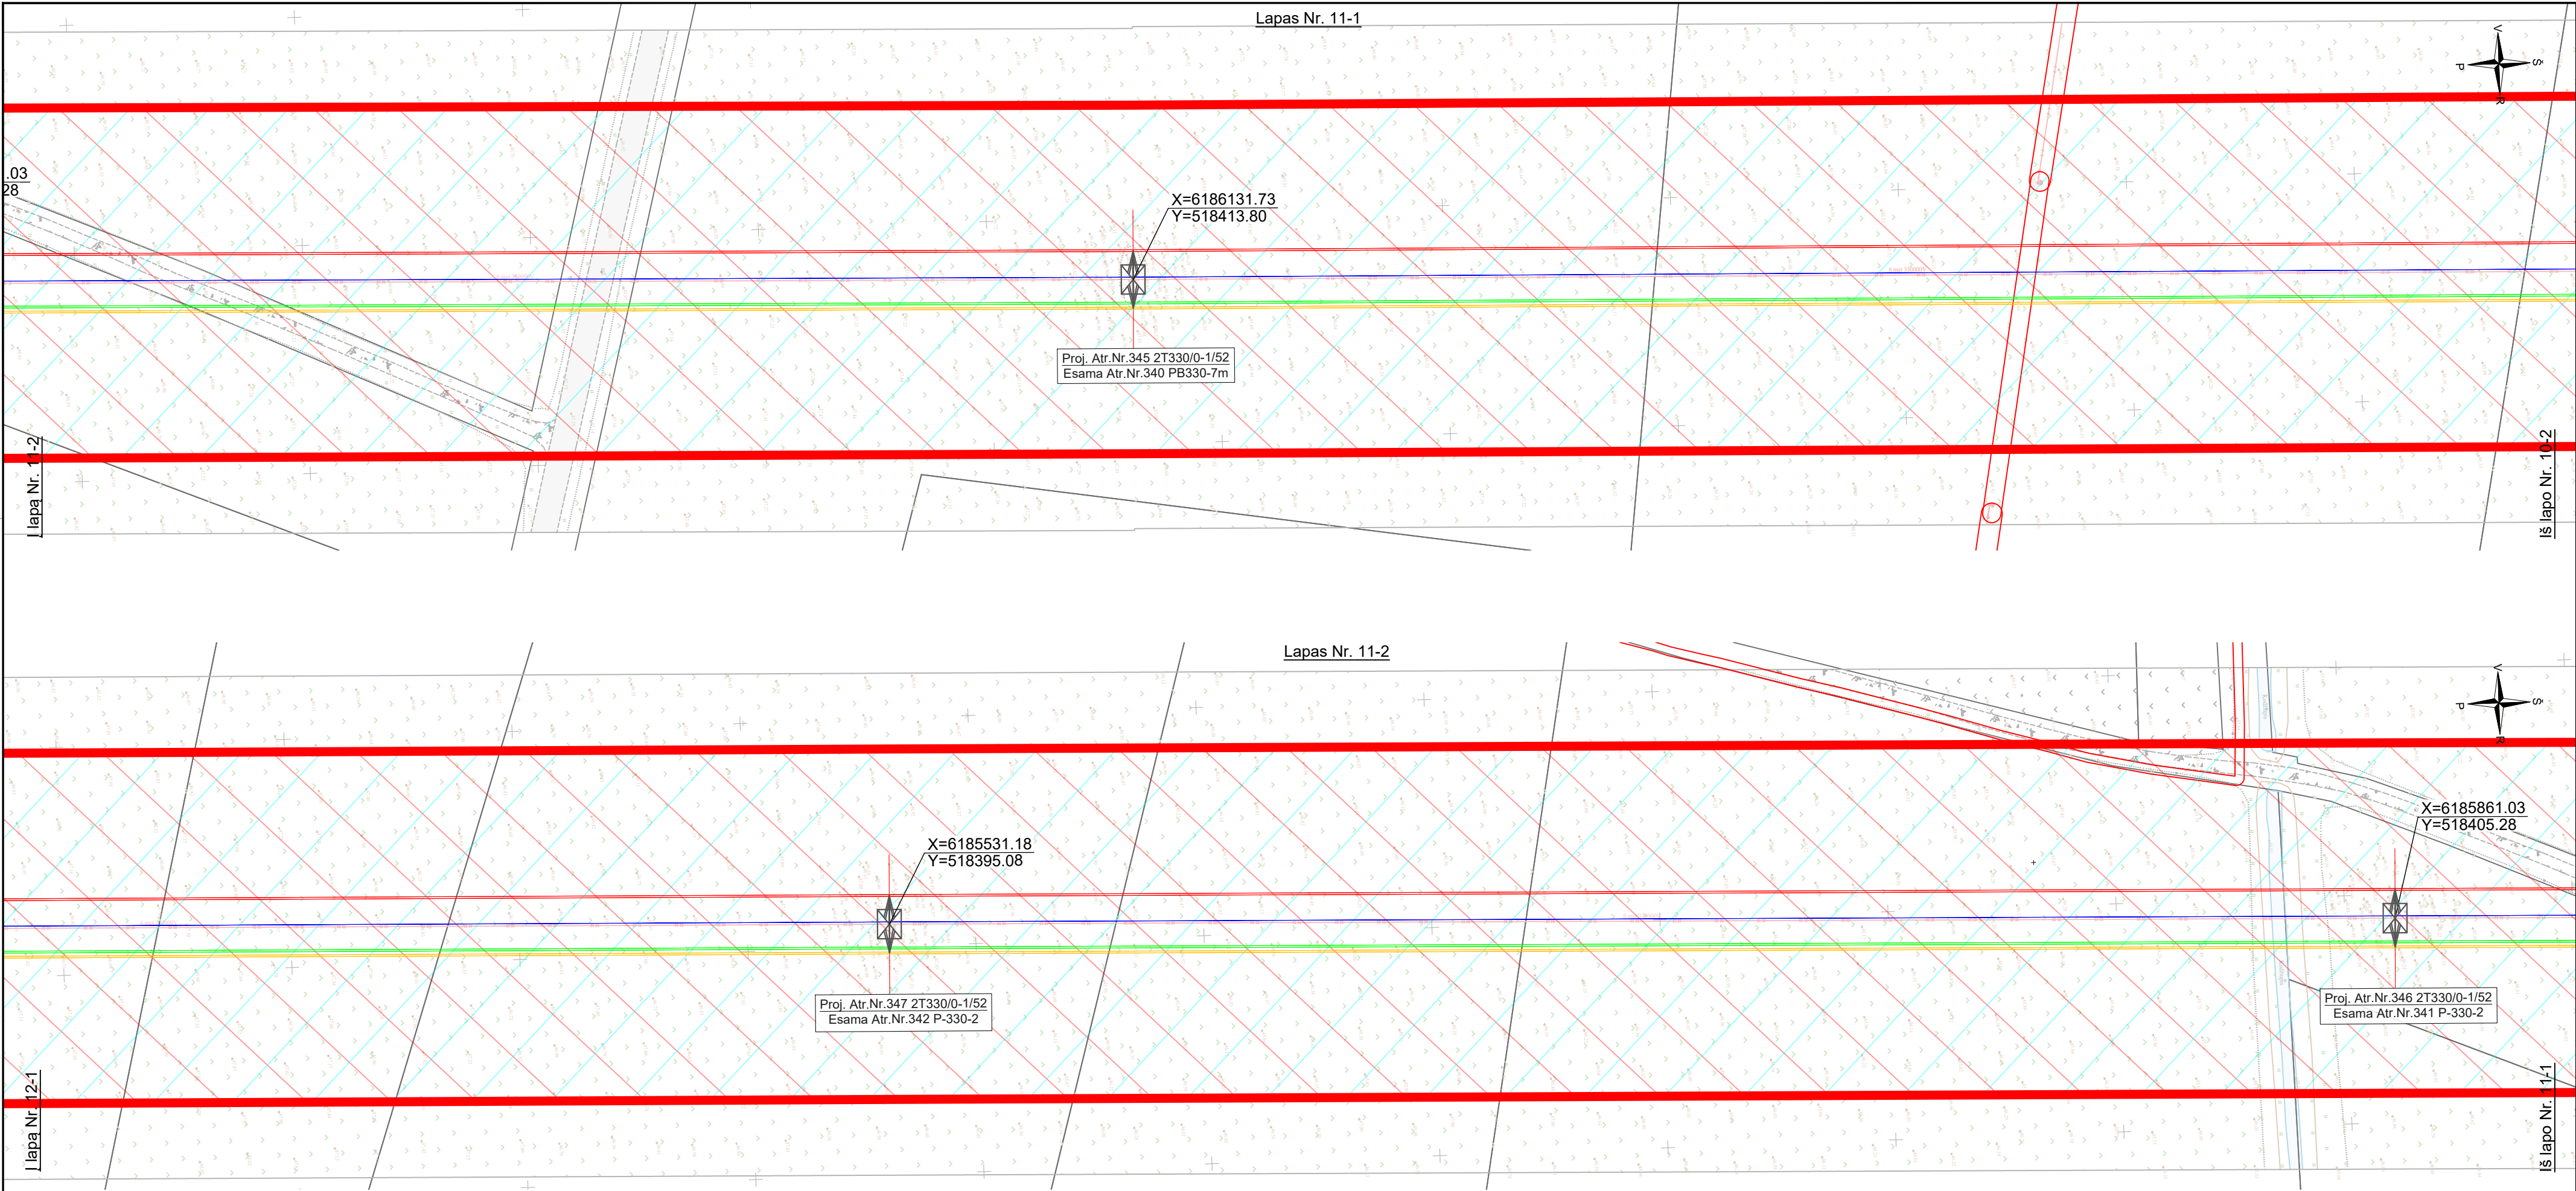




DOKUMENTO ŽYMUO	LAPAS	LAPŲ	LAIDA
523-1-XX-TP-E-T1.B-02	11	16	0

Proj. dalis	Vardas Pavardė	Parašas	Data

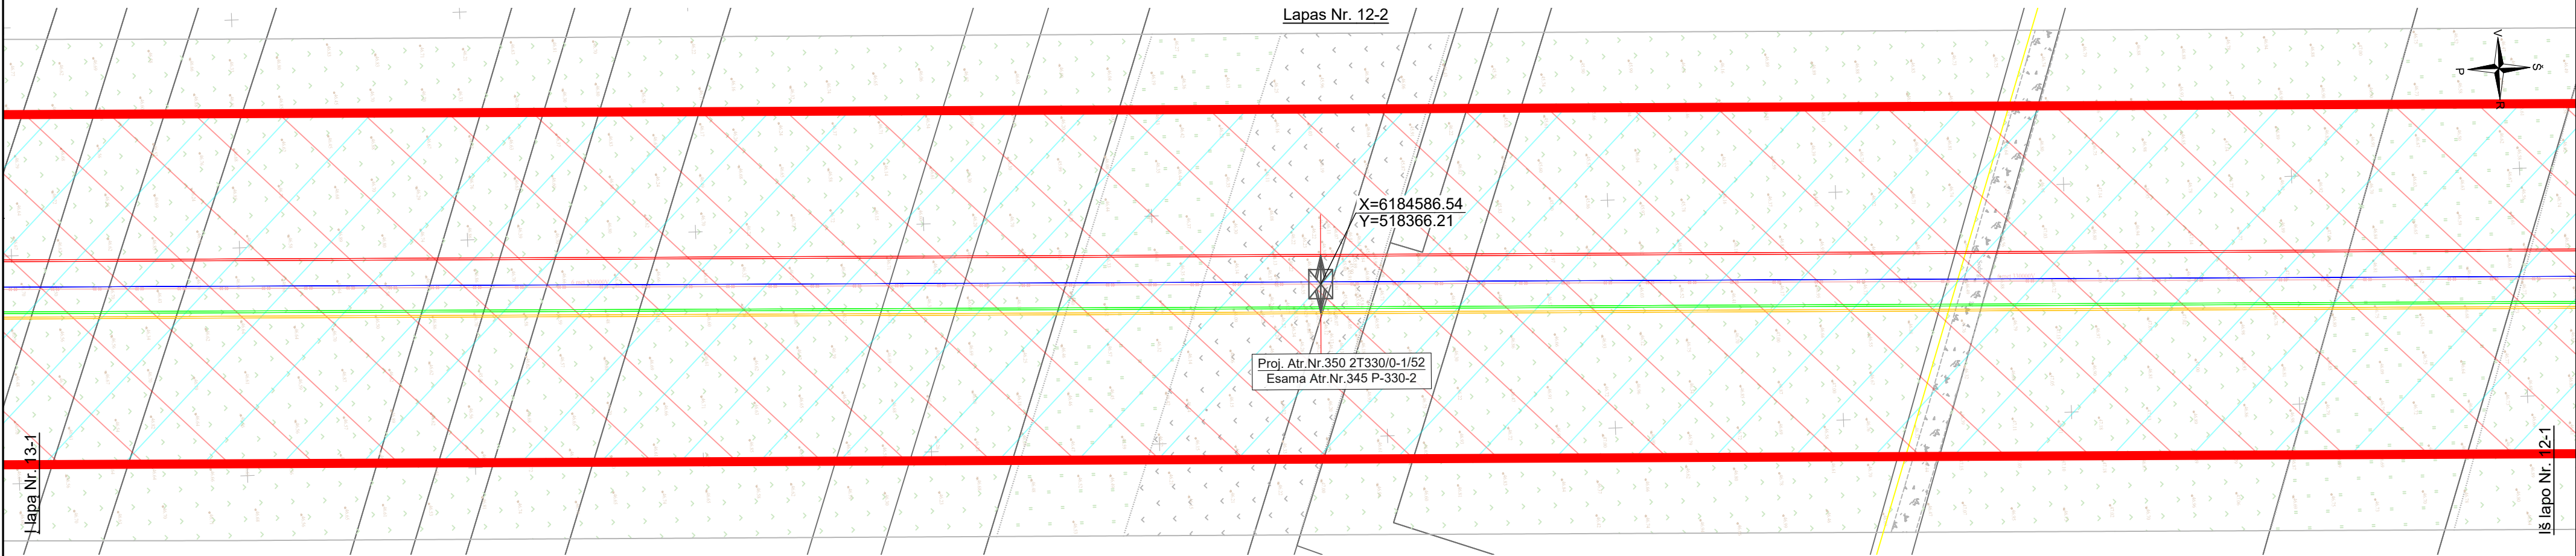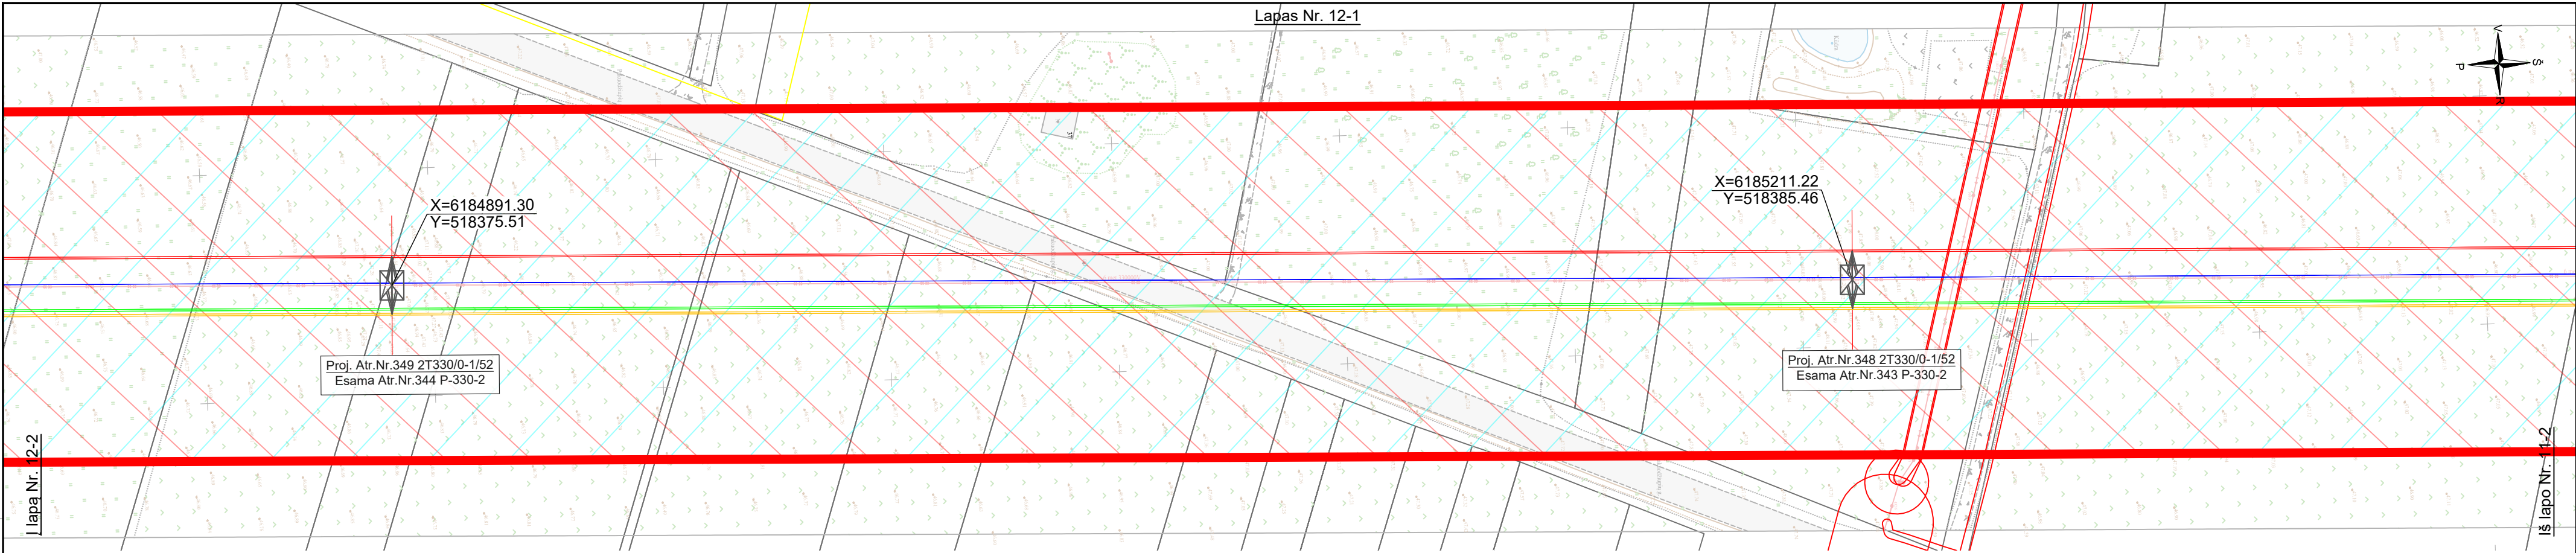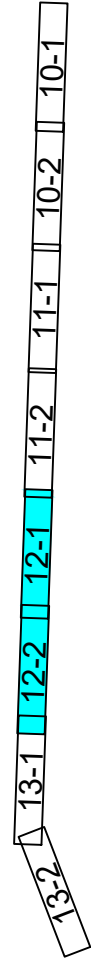


DOKUMENTO ŽYMUO	LAPAS	LAPŲ	LAIDA
523-1-XX-TP-E-T1.B-02	12	16	0

Proj. dalis	Vardas Pavardė	Parašas	Data

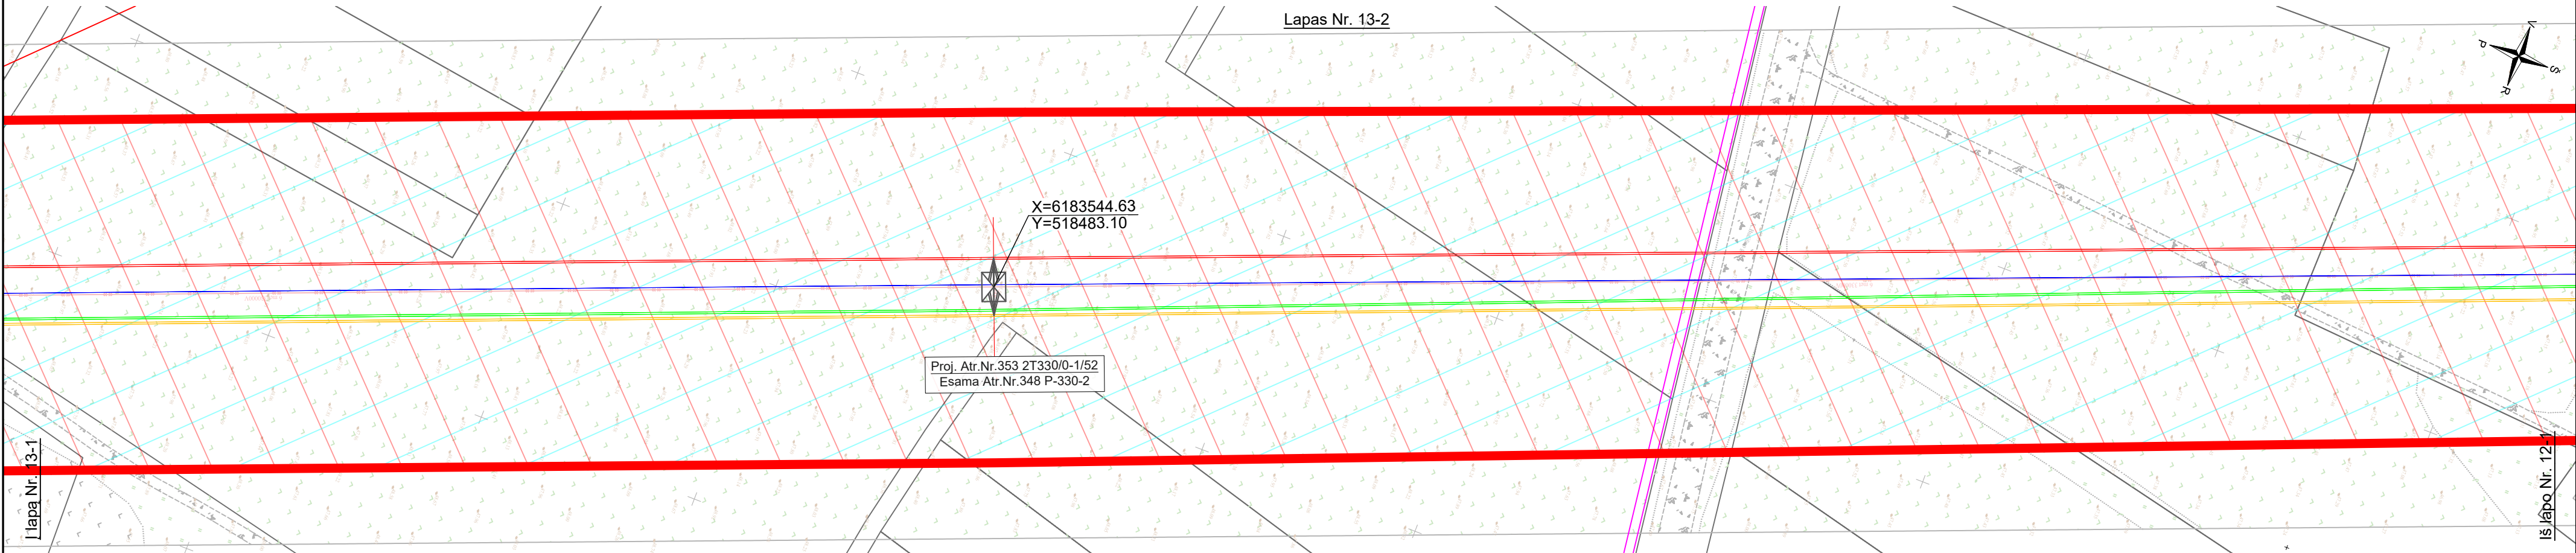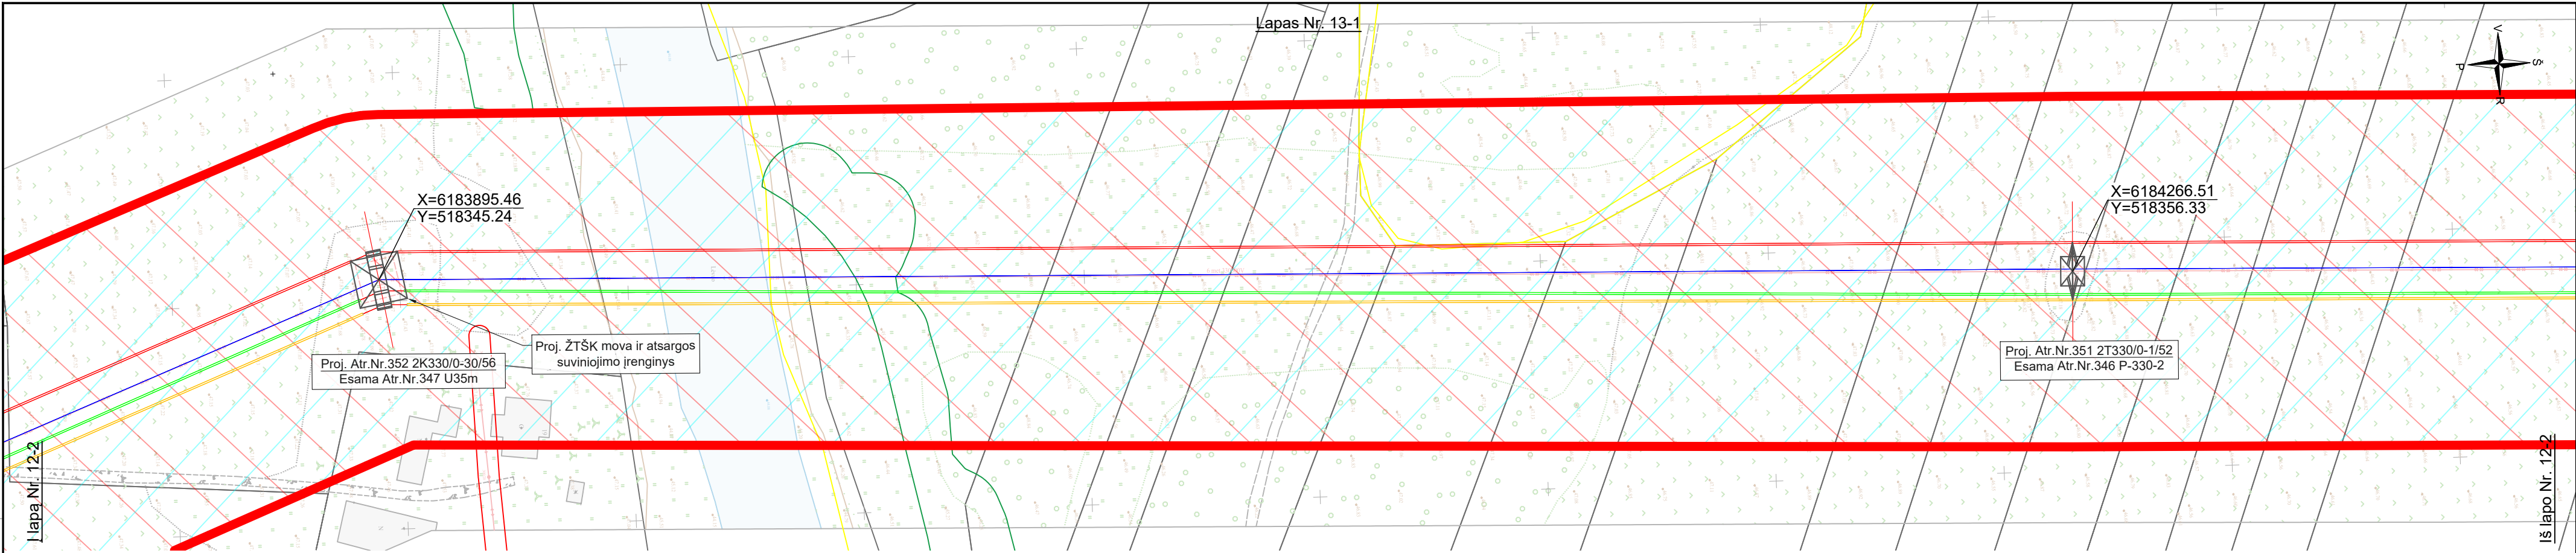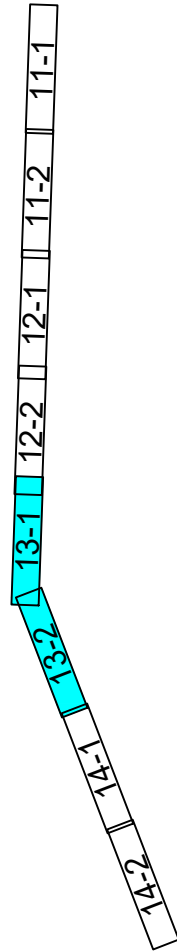


DOKUMENTO ŽYMUO	LAPAS	LAPŲ	LAIDA
523-1-XX-TP-E-T1.B-02	13	16	0

Proj. dalis	Vardas Pavardė	Parašas	Data

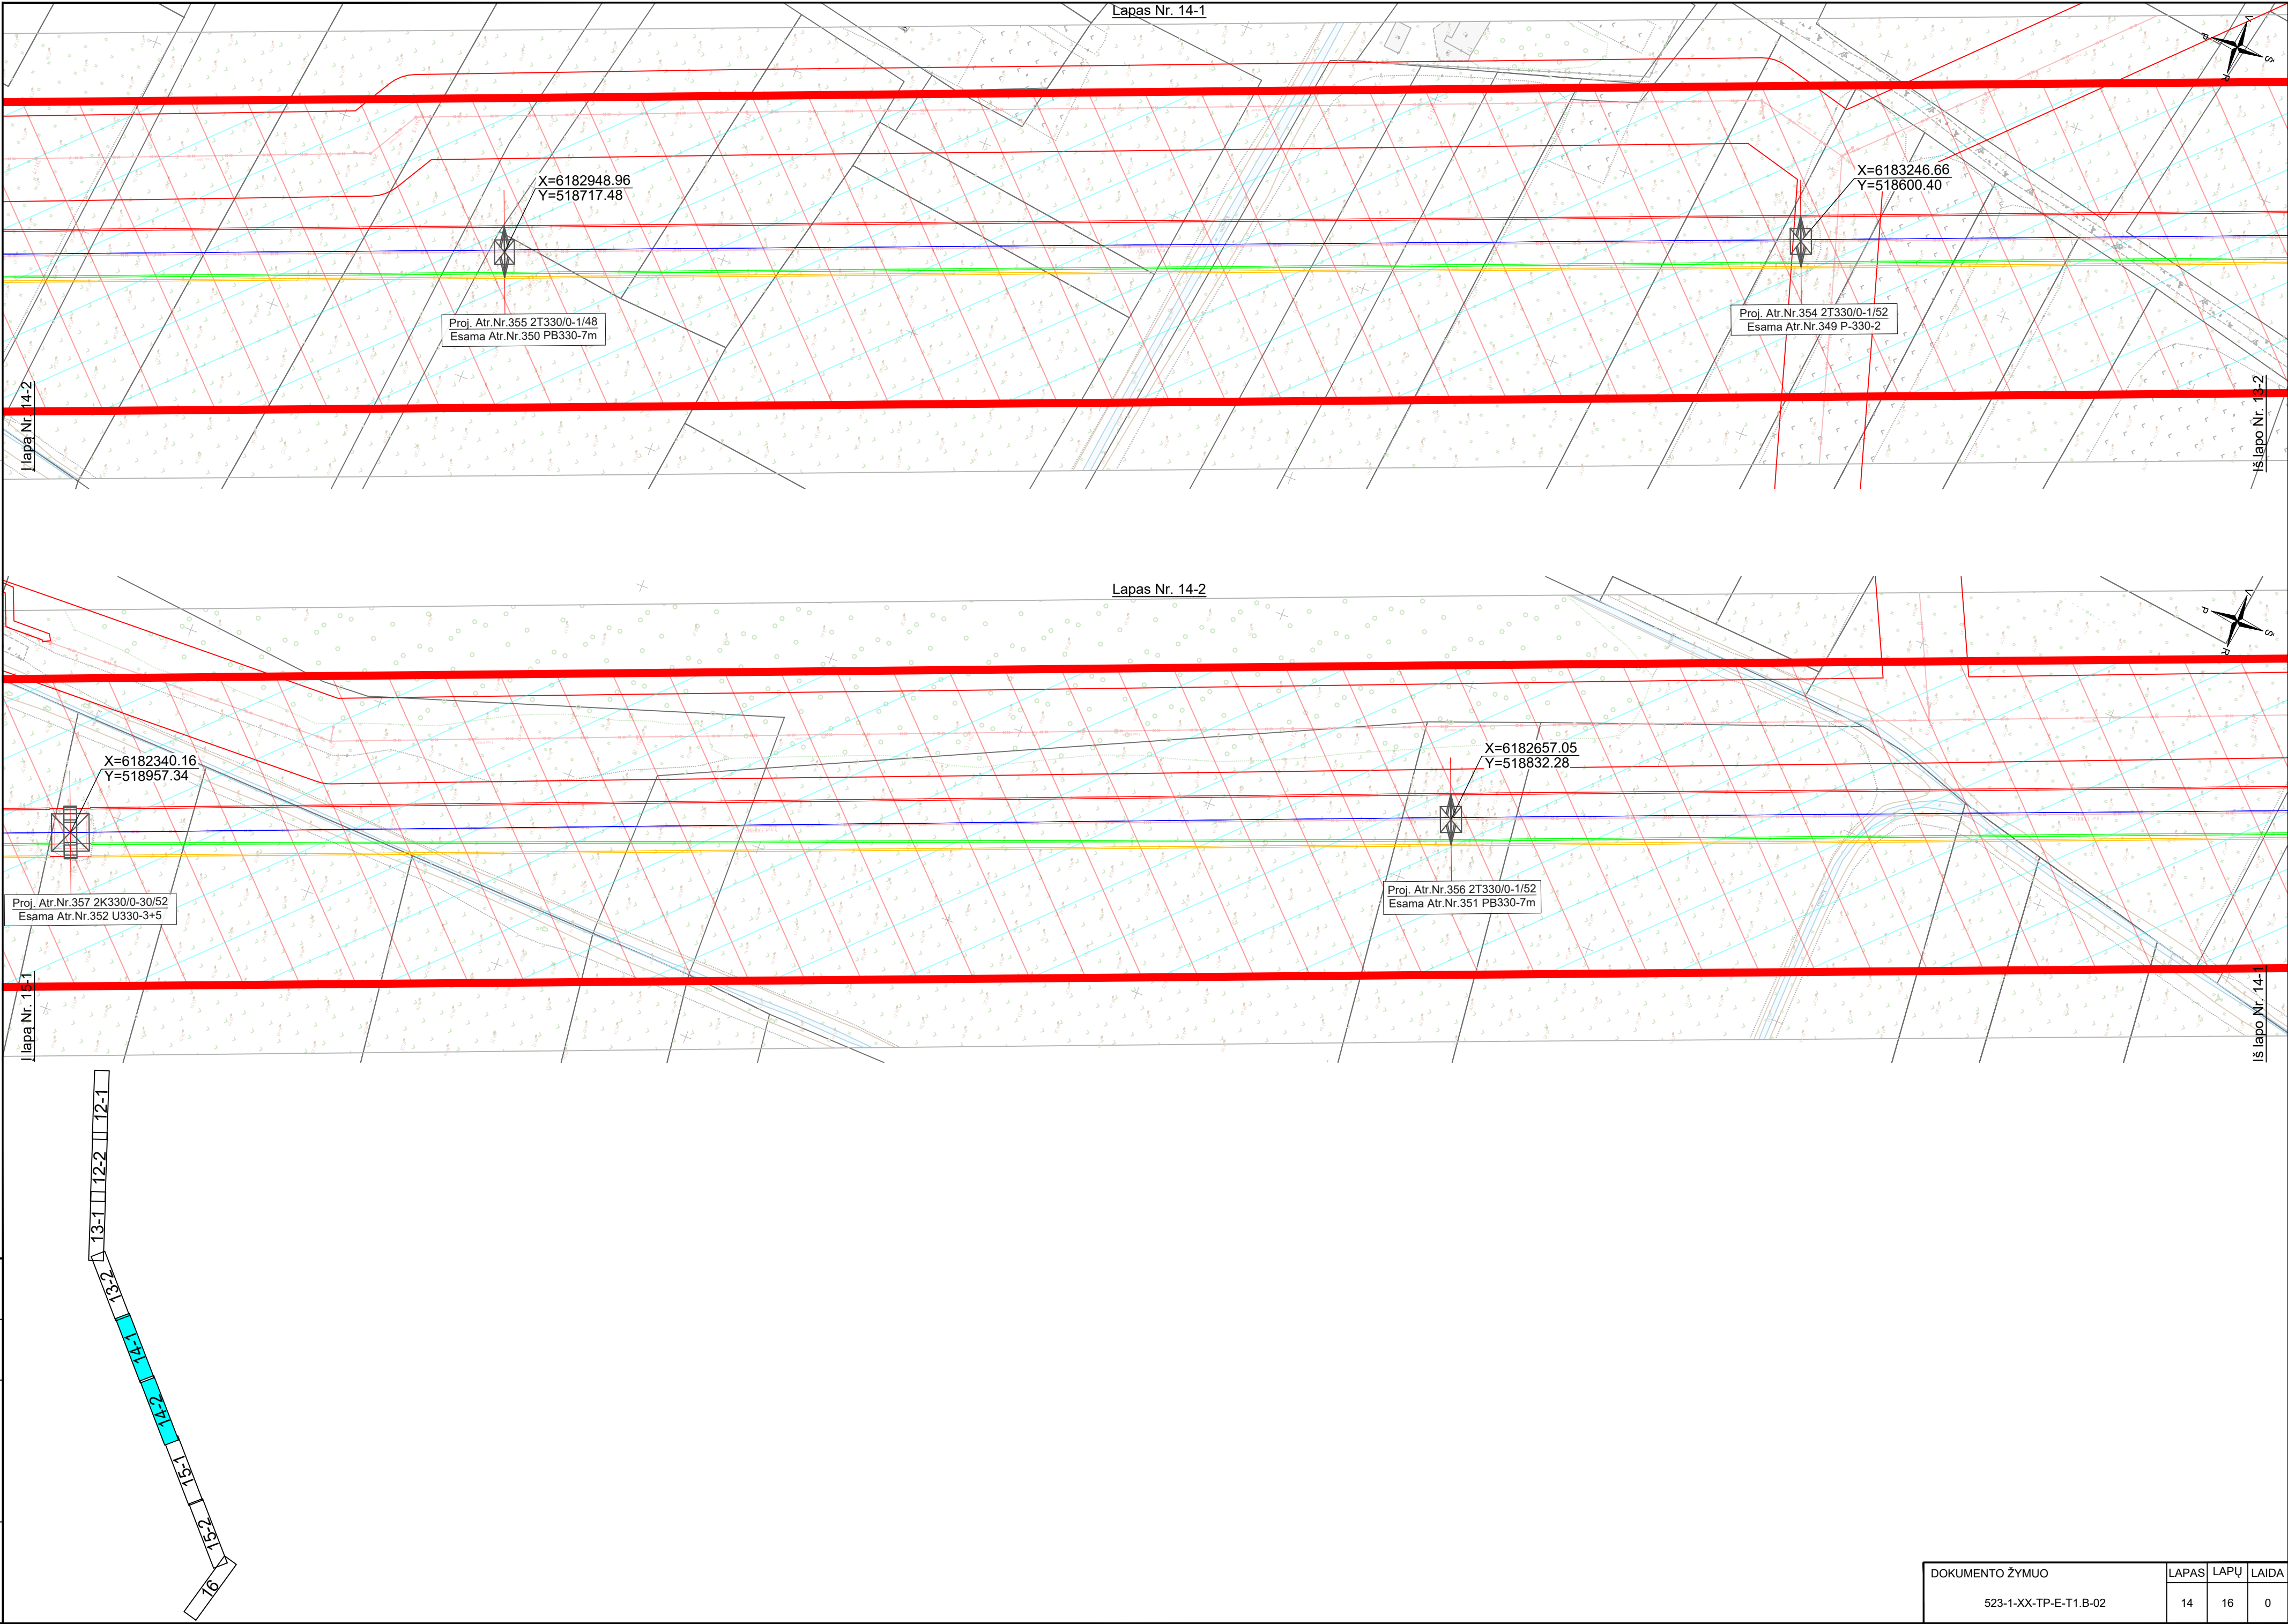

Proj. dalis	Vardas Pavardė	Parašas	Data

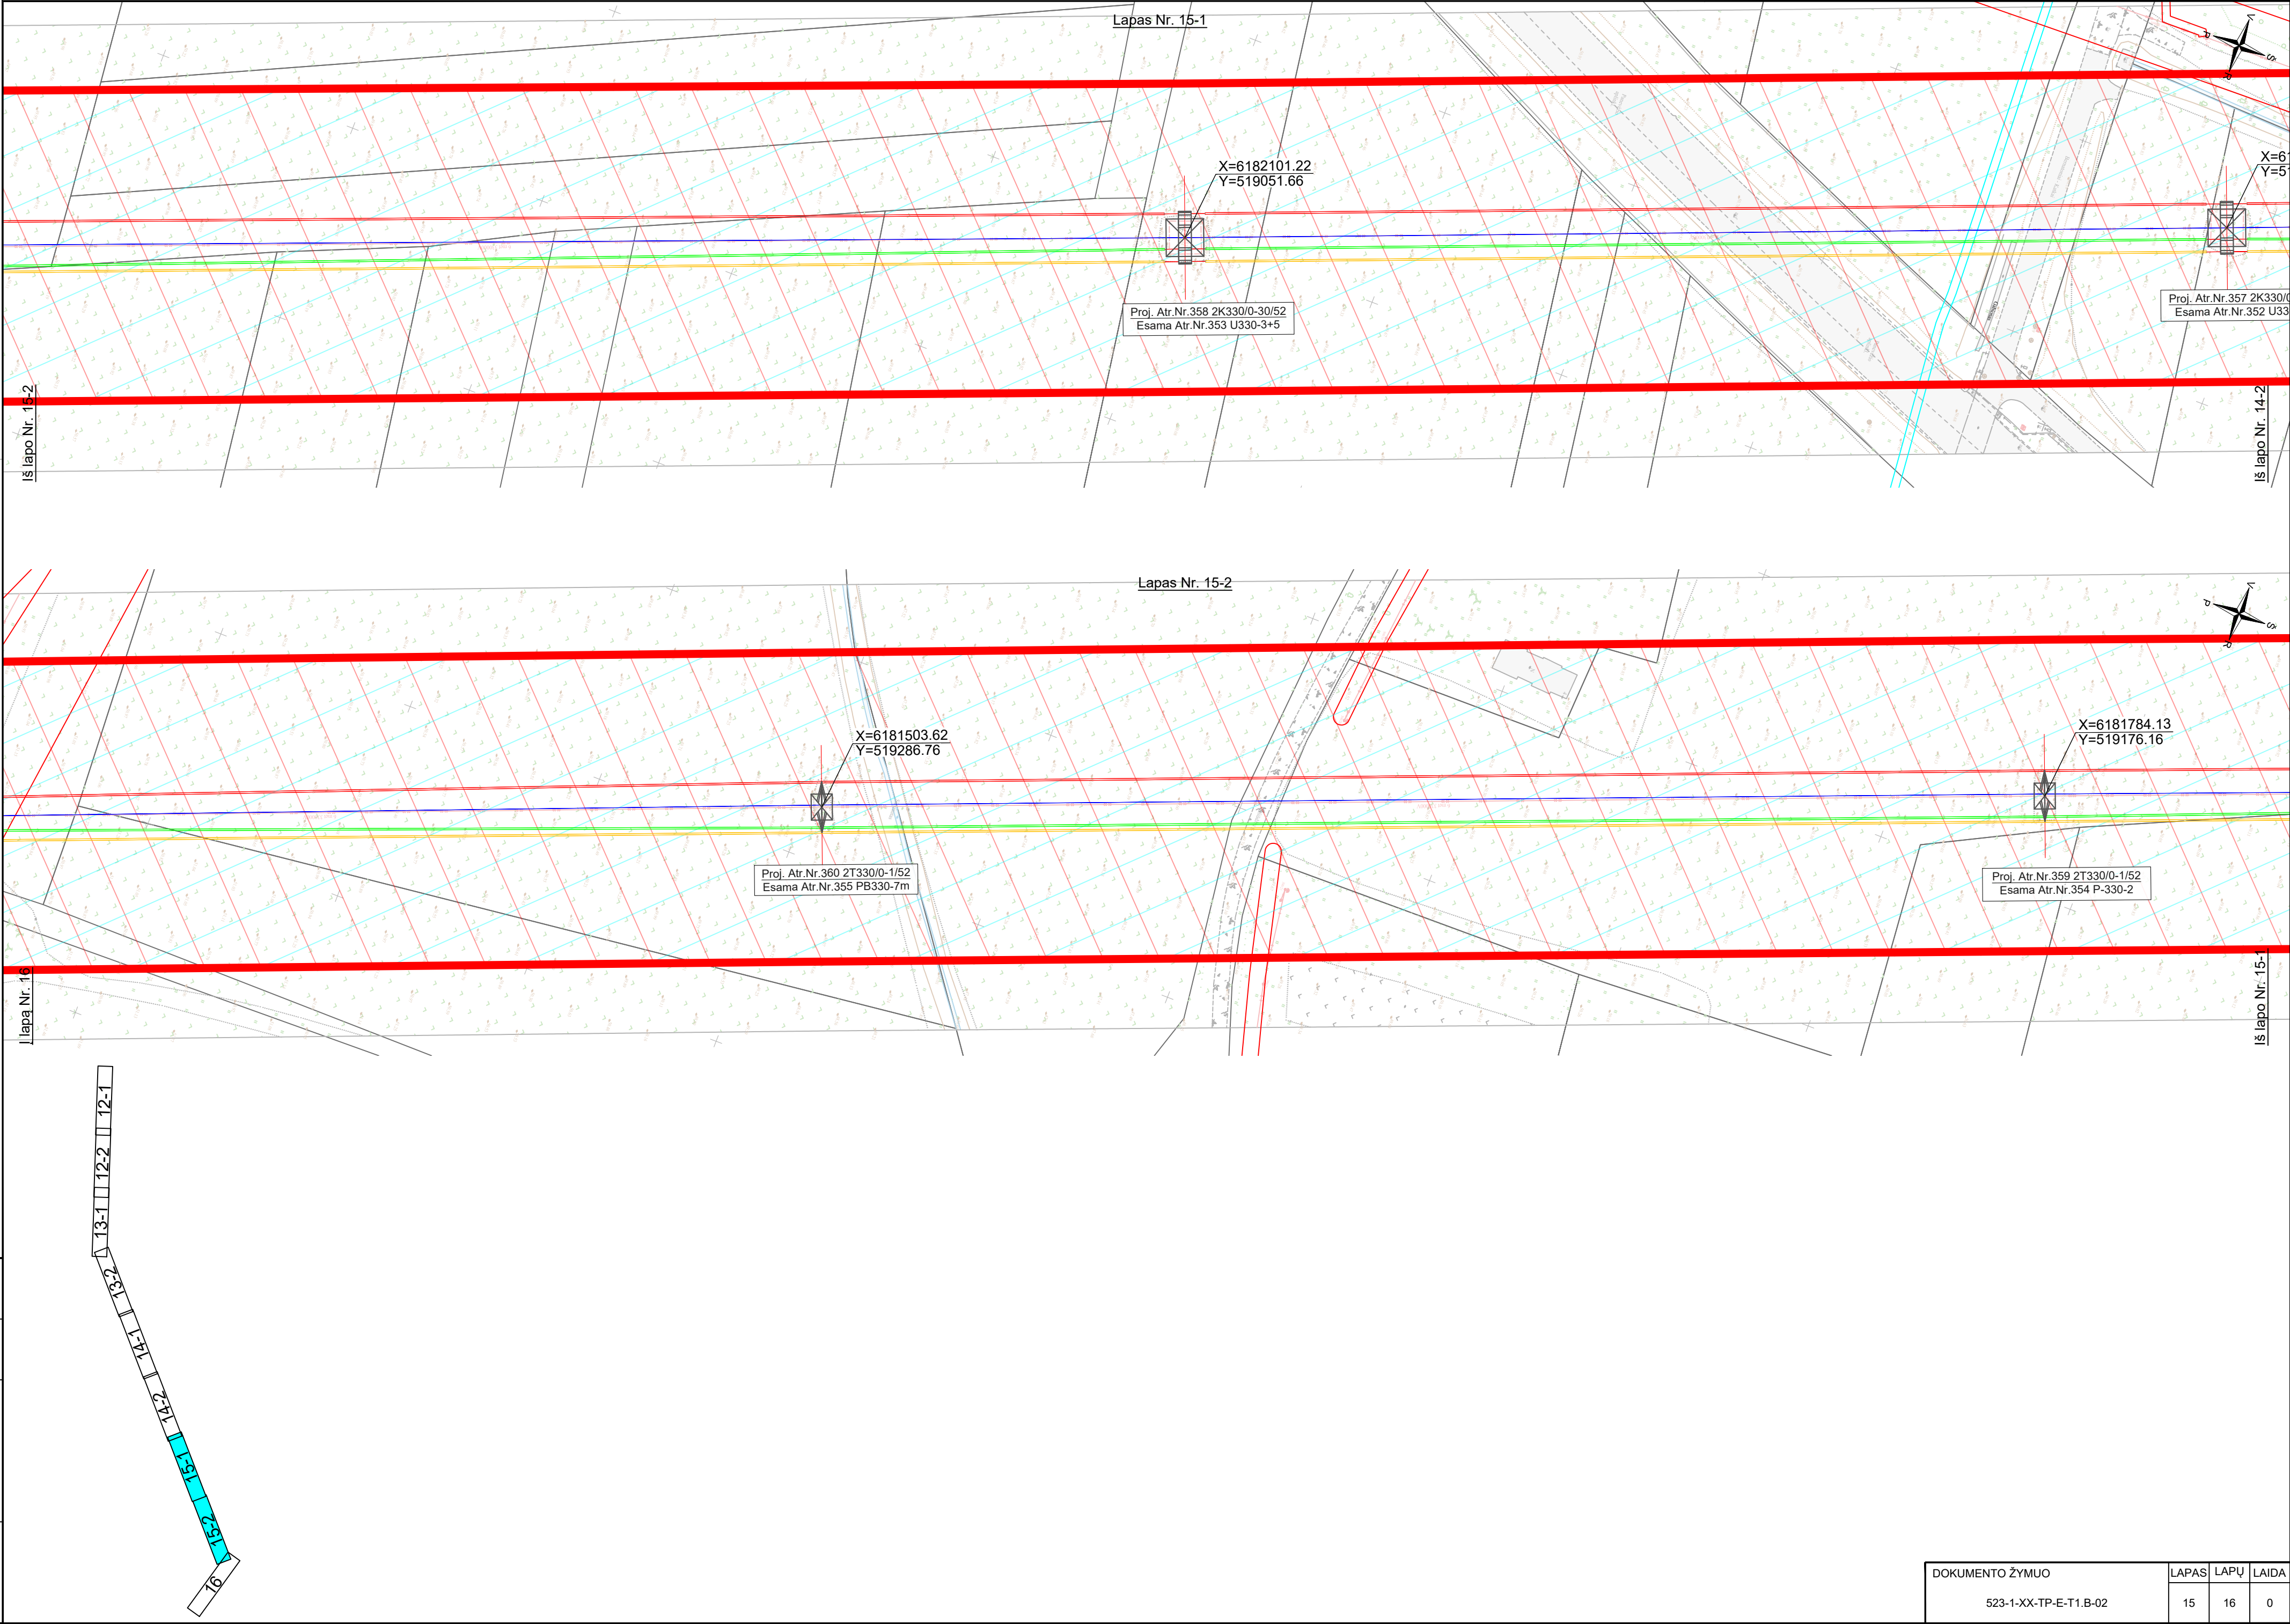

DOKUMENTO ŽYMUO	LAPAS	LAPŲ	LAIDA
523-1-XX-TP-E-T1.B-02	15	16	0