



UAB „PLENTPROJEKTAS“

UŽSAKOVAS AL [REDACTED]
OBJEKTO [REDACTED] LIO NR. 102 VILNIUS-
PAVADINIMAS SV [REDACTED] KM
RM [REDACTED] ČIŲ
TA [REDACTED]
STADIJA TE [REDACTED]
STATYBOS [REDACTED]
RŪŠIS [REDACTED]
STATINIO YP [REDACTED]
KATEGORIJA [REDACTED]
PROJEKTO DALIS EI [REDACTED] NIŲ
[REDACTED] 3759
INVESTICINIS E2 [REDACTED]
PROJEKTO NR. [REDACTED]
TOMAS VE [REDACTED]
KOMPLEKSO NR. 05 [REDACTED]

Pareigos	[REDACTED]	Parašas	[REDACTED]
Direktorius	[REDACTED]	[REDACTED]	[REDACTED]
Projekto vadovas	[REDACTED]	[REDACTED]	[REDACTED]
Projekto dalies vadovė	[REDACTED]	[REDACTED]	[REDACTED]
[REDACTED]	[REDACTED]	[REDACTED]	[REDACTED]



Dokumento žymuo	Lapų sk.	Laida	Dokumento pavadinimas	Pastabos
0584/102-04-KRTDP-E02	1	0	Antraštinis lapas	
0584/102-XX-KRTDP-PSŽ	1	0	Statinio projekto sudėties žiniaraštis	2
0513/229-KRTDP-E01.PDSŽ	2	0	Projekto dalies sudėties žiniaraštis	3-4
0584/102-04-KRTDP - E01.PPL	1	0	Projekto dalies pritarimų lentelė	5
0584/102-04-KRTDP-E02.TER	1	0	Techniniai-ekonominiai rodikliai	6
0584/102-04-KRTDP - E012AR	10	0	Aiškinamasis raštas	7÷16
			<i>PRIEDAI</i>	17
<i>ISK23-53759</i>	2		<i>Elektros tinklų ir įrenginių perkėlimo (rekonstravimo) sąlygos, 2023-06-19</i>	18-19
	1		<i>Švenčionių savivaldybės administracijos vietinio ūkio skyrius, pritarimas projektiniams sprendiniams, elektroninio laiško nuorašas</i>	20
	1		<i>AB Lietuvos automobilių kelių direkcija, pritarimas projektiniams sprendiniams, elektroninio laiško nuorašas</i>	21
<i>Nr.P47687</i>	1		<i>AB „Energijos skirstymo operatorius derinimo lentele</i>	22
0584/102-04-KRTDP-E02.NDoc	2	0	Normatyvinių dokumentų sąrašas	23-24
0584/102-04-KRTDP-E02.ISTV	1	0	Įtakos skirstomajam tinklui vertinimas	25
			<i>BRĖŽINIAI</i>	26
0584/102-04-KRTDP-E02.BR.01	3	0	Rekonstruojamų elektros tinklų planas, M1:500	27÷29
0584/102-04-KRTD-E02.BR.02	3	0	Projektuojamų tinklų struktūrinė schema su esamų elektros tinklų faktiniais duomenimis, M 1:500	30÷32
0584/102-RTDP-BD.Br.01	3	0	Aukščių, dangų ir suvestinis inžinerinių tinklų planas, M1:500	33÷35
0584/102-04-KRTDP-E02. SŽ	5	0	Sąnaudų kiekių žiniaraštis	36
			Sąmatiniai skaičiavimai	Atskiru failu



„PLENTPROJEKTAS“
UŽDAROJI AKCINĖ BENDROVĖ

ELEKTROTECHNIKOS DALIS.ELEKTROS TINKLŲ IR ĮRENGINIŲ PERKĖLIMAS (REKONSTRAVIMAS).
ISK23-53759

PROJEKTO DALIES SUDĖTIES ŽINIARAŠTIS

0	2023-08	Statybos leidimui, konkursui ir statybai		
LAIDA	DATA	LAIDOS STATUSAS. KEITIMO PREIŽASTIS (JEI TAIKOMA)		
Projektuotojas		Kvalifikaciją patvirtinančio	Pareigos	Vardas, pavardė
UAB „Pletprojektas“				

Žymuo 0584/102-04-KRTDP-E02.PDSŽ

Valstybinės reikšmės krašto kelio Nr. 102 Vilnius-Švenčionys-Zarasai ruožo nuo 46,235 iki 47,854 km
rekonstravimas, sutvarkant pėsčiųjų ir dviračių takus

Puslapis 2 iš 2



„PLENTPROJEKTAS“
UŽDAROJI AKCINĖ BENDROVĖ

ELEKTROTECHNIKOS DALIS.ELEKTROS TINKLŲ IR ĮRENGINIŲ PERKĖLIMAS (REKONSTRAVIMAS).
ISK23-53759


PROJEKTO DALIES PRITARIMŲ LENTELĖ

Eilės Nr.	Pritariančios organizacijos pavadinimas	Pavardė	Patvirtinta parašu	Data
1.	AB „Energijos skirstymo operatorius“ (Reg.Nr.P47687)		Parašas**	2023-10-11
2.	Telia Lietuva, AB		Parašas**	2023-09-25
3.	UAB „Pabradės komunalinis ūkis“		Parašas**	2023-10-25
4.	Švenčionių savivaldybės administracijos vietinio ūkio skyrius, pritarimas projektiniams sprendiniams, elektroninio laiško nuorašas		Parašas*	2023-10-24
5.	VĮ Plačiajuostis internetas		Parašas**	2023-10-11
6.	AB Lietuvos automobilių kelių direkcija, pritarimas projektiniams sprendiniams, elektroninio laiško nuorašas		Parašas*	2023-11-14

* - Raštas dėl pritarimo projektiniams sprendiniams, žiūrėti pridedamuose dokumentuose (psl.20-21);

** - derinimas brėžinyje “Aukščių, dangų ir suvestinis inžinerinių tinklų planas, M1:500” (psl.32÷34);

Nuorašas tikras:

 

0	2023-08	Statybos leidimui, konkursui ir statybai		
LAIDA	DATA	LAIDOS STATUSAS. KEITIMO PREIŽASTIS (JEI TAIKOMA)		
Projektuotojas	Kvalifikaciją patvirtinančio dokumento Nr.	Pareigos	Vardas, pavardė	
UAB „Plentprojektas“				

Žymuo

0584/102-04-KRTDP-E02.PDPL

Valstybinės reikšmės krašto kelio Nr. 102 Vilnius-Švenčionys-Zarasai ruožo nuo 46,235 iki 47,854 km rekonstravimas, sutvarkant pėsčiųjų ir dviračių takus

Puslapis 1 iš 1



„PLENTPROJEKTAS“
UŽDAROJI AKCINĖ BENDROVĖ

ELEKTROTECHNIKOS DALIS.ELEKTROS TINKLŲ IR ĮRENGINIŲ PERKĖLIMAS (REKONSTRAVIMAS).
ISK23-53759

TECHNINIAI EKONOMINIAI RODIKLIAI

3.	III. INŽINERINIAI TINKLAI (nurodomas kiekvienos paskirties inžinerinių tinklų pavadinimas)	Mato vienetas	Kiekis	Pastabos
3.1.	Bendras kiekvienos paskirties inžinerinių tinklų ilgis:			
	3.1.1. įvadinį : 0,4 kV	km	-	
	3.1.2. kitų: 0,4 kV 10 kV	km km	- -	
3.2.	Kiekvienos paskirties inžinerinių tinklų ilgis:			
	3.2.1. požeminės dalies 10 kV / 0,4 kV	km	-/ -	
	3.2.2. antžeminės dalies 10kV / 0,4kV	km	-/-	
3.3	Transformatorinės/galios transformatorių galia	vnt./ kVA	-	
3.4	Inžinerinių tinklų apsaugos zonos plotis	m	-	
3.5	Elektros tinklų laidininkų skaičius ir skerspjūvis: 10kV 0,4 kV	vnt.; mm ² vnt.; mm ²	- -	

SUVESTINIS STATYBOS KAINOS APSKAIČIAVIMAS

Išlaidų aprašymas	Kaina, tūkst. EUR			
	Statybos ir montavimo darbai	Įrenginiai	Kitos išlaidos	Iš viso (su PVM)
I. Statybos sklypas (statybos sklypo įsigijimo išlaidos)	-	-	-	-
II. Statybos sklypo paruošimas (statinių ir konstrukcijų perkėlimo, griovimo, išsaugojimo išlaidos; kompensacijos už esamus statinius, inžinerinius tinklus, želdynus ir kt.)	0,883	-		0,883
III. Statinio statyba ir įrengimas (statinio statybos ir įrengimo išlaidos)	-	-	-	-
IV. Projektavimo ir inžinerinės paslaugos:	-	-	-	-
Kontrolinė geodezinė išpildomoji nuotrauka	-	-	0,08	0,08
Leidimas kasimui ir dangų ardymui ir atstatymui	-	-	0,100	0,100
Geodezinis trasos nužymėjimas	-	-	0,075	0,075
Kitų organizacijų atstovo iškviatimas	-	-	-	-
Grunto sutankinimo patikr. protokolo parengimas	-	-		
Dangų atstatymo techninė priežiūra	-	-		
Viso IV skyrius	-	-	0,255	0,255
V. Rezervas (statytojo (užsakovo) iš anksto nenumatytų išlaidų suma)	-	-	0,114	0,114
Iš viso pagal I - VI skyrius:		-	0,369	1,252

Statinio projekto dalies vadovas [redacted] kv. atestatas Nr.12485
(vardas, pavardė, parašas, kvalifikacijos atestato a [redacted] Nr., data)

Žymuo 0584/102-04-KRTDP-E02.TER

Valstybinės reikšmės krašto kelio Nr. 102 Vilnius-Švenčionys-Zarasai ruožo nuo 46,235 iki 47,854 km
rekonstravimas, sutvarkant pėsčiųjų ir dviračių takus



BENDRI DUOMENYS

1. DUOMENYS APIE ESAMAS SUSISIEKIMO KOMUNIKACIJAS

Objekto pavadinimas: „Valstybinės reikšmės krašto kelio Nr. 102 Vilnius-Švenčionys-Zarasai ruožo nuo 46,235 iki 47,854 km rekonstravimas, sutvarkant pėsčiųjų ir dviračių takus“.

Statybos vieta: Pabradės mstl., Švenčionių raj.

Statybos rūšis: rekonstravimas

Statinio kategorija: ypatingasis

Prieš rengiant techninį darbo projektą buvo atlikti:

- Geodeziniai tyrimai. Topografinė – geodezinė nuotrauka M 1:500;
- Inžineriniai geologiniai tyrinėjimai;
- Natūriniai tyrinėjimai;

Susisiekimo dalies projektinių sprendinių techniniai rodikliai

Gatvės kategorija – B;

Važiuojamosios dalies plotis – 8,0-9,0 m (rekonstruojamame ruože);

Eismo juostų skaičius – 2 (ir skiriamoji juosta);

Eismo juostos plotis – 3,25 m (rekonstruojamos dalies);

Gatvės ilgis ~ 1,62 km (rekonstruojamos dalies).

Projekte, vadovaujantis projektavimo užduotimi, kelio važiuojamosios dalies ir sankryžų rekonstruoti nenumatyta. Esamoje situacijoje važiuojamoji kelio dalis yra platesnė nei turi būti pagal STR „Gatvės ir vietinės reikšmės keliai. Bendrieji reikalavimai“ – važiuojamosios dalies plotis didžiojoje ruožo dalyje yra 9,0 m, o saugos salelių – 2,0 m. Nuo PK 472+40 iki PK 477+30 dėl riboto kelio sklypo pločio ir esamų AB „Energijos skirstymo operatoriaus“ atramų, važiuojamąją dalį numatyta susiaurinti iki 8,0 m pločio, šiame ruože panaikinant saugos saleles. Važiuojamosios dalies prieigose ir sankryžose numatyta rekonstruoti/remontuoti kelio bortus ir iki 0,5 m pločio važiuojamąją dalį dėl bordiūrų įrengimo technologijos, esamas saugos saleles (dalį jų panaikinti), užtikrinti saugų eismo dalyvių judėjimą įrengiant arba atnaujinant pėsčiųjų perėjas.



Šaligatvis bei pėsčiųjų ir dviračių takai suprojektuoti prisiderinus prie esamos kelio trasos, kelio sklypo pločio bei reljefo ir aukščių ypatybių. Takai suprojektuoti abejose kelio pusėse nepertraukiamai nuo rekonstruojamo ruožo pradžios iki pabaigos (kairėje kelio pusėje takas prasideda ties PK 464+42).

Išilginis trasos nuolydis nekeičiamas, kadangi važiuojamoji dalis projekte remontuojama nebus. Projektuojamų takų išilginiai nuolydžiai suprojektuoti prisitaikant prie esamų važiuojamosios dalies išilginių nuolydžių ir esamų vietovės aukščių kelio sklypo ribose arba laisvoje valstybinėje žemėje, kurioje nesuformuoti žemės sklypai bei suprojektuoti taip, kad nebūtų pažeisti trečiųjų šalių interesai.

Projektuojamame Vilniaus g. ruože yra 14 sankryžų su šalutinėmis gatvėmis, po 7 kairėje ir dešinėje kelio pusėje. Sankryžų rekonstrukcija projekte nenumatyta, tačiau sklandžiam kelio trasos suvedimui su esamomis gatvėmis ar statiniais sankryžose numatyta įrengti naujus kelio bortus ir atstatyti 0,5 m pločio asfalto bei šaligatvių ir takų dangas sklandžiai suvesti su esamais kitų gatvių takais (jeigu tokie yra).

Elektrotechninė projekto dalis parengta pagal 2023-06-19 AB „Energijos skirstymo operatorius“ parengtas elektros įrenginių iškėlimo (rekonstravimo) sąlygas ISK23-53759, vadovaujantis normatyviniais reglamentais, taisyklėmis ir visais kitais su šios projekto dalies įgyvendinimu susijusiais teisės aktais. Normatyvinių dokumentų sąrašas pateikiamas atskiru dokumentu (0584/102-04-KRTDP-E02.N.Doc)

Rangovas privalo vadovautis ne tik aukščiau išvardintais, bet ir visais kitais su šios projekto dalies įgyvendinimu susijusiais teisės aktais, taip pat jų naujausiais pakeitimais bei papildymais. Informaciją apie teisės aktus ir jų pakeitimus galima rasti Teisės aktų registre (TAR), internete adresu: <https://www.e-tar.lt/>.

Projekte priimti sprendimai nepažeidžia trečiųjų asmenų interesų, nurodytų “Statybos įstatymo” 6 straipsnyje.

KOMPIUTERINĖS PROGRAMOS, KURIOMIS PARENGTA ŠI PROJEKTO DALIS:

Eil. Nr.	Gamintojas	Programos pavadinimas
1.	Autodesk	AutoCAD Civil 3D
2.	Microsoft	Office 365 Enterprise E3
3.	Šamata	Sistela
4.		Nitro Pro 10



PROJEKTINIAI SPRENDINIAI:

Esamos 10kV kabelinės linijos P203-P238-1 AAB-3x70, P203-P238-2 NA2XS(FL)2Y-3x120 ir P203-P204 NA2XS(FL)2Y-3x12 patenkančios po rekonstruojamu pėsčiųjų taku ir neapsaugotos vamzdžiu, turi būti apgaubtos remontiniu, išilgai išardomu D110/100mm skersmens vamzdžiu.

Sumontavus remontinius vamzdžius, vamzdžių galai turi būti hermetizuojami.

Darbai vykdomi rankiniu būdu.

Statybos montavimo darbai turi būti atliekami atestuotų tokio pobūdžio darbams atlikti organizacijų, naudojamos medžiagos ir tiekiami įrenginiai turi būti sertifikuoti ir atitikti Lietuvoje galiojančioms kokybės bei saugumo normoms.

STATYBOS DARBŲ STATYBVIETĖJE SAUGOS, SVEIKATOS IR HIGIENOS REIKALAVIMAI

Vykdydami statybos darbus, turi vadovautis: Darboviečių įrengimo statybvietėse nuostatais; Darbo įrenginių naudojimo bendraisiais nuostatais; Darbuotojų aprūpinimo asmeninėmis apsauginėmis priemonėmis nuostatais; Saugos ir sveikatos apsaugos ženklų naudojimo nuostatais; Saugos ir sveikatos taisyklėmis statyboje DT5-00; Ir kitais galiojančiais darbų saugos ir sveikatos teisės aktais, techniniais reglamentais, standartais, metodiniais nurodymais.

Rangovas pradėti statinio statybos darbus gali tik parengęs darbų technologijos projektą, kuriame turi būti numatyti darbuotojų saugai ir sveikatai užtikrinti sprendimai, atitinkantys "Saugos ir sveikatos taisyklių statyboje DT5-00- 5 priedo reikalavimus.

Kai statant dirbs daugiau nei viena įmonė, paskirti saugos ir sveikatos darbe koordinatorių, kuris privalo:

- parengti arba pavesti parengti planą asmenims, turintiems teisę rengti saugos ir sveikatos darbe priemonių planus statybvietėms, kuriame būtina nustatyti taikomus saugos ir sveikatos darbe reikalavimus, ten kur reikia, atsižvelgti ir į statybvietėje vykdomą gamybinę veiklą;

- be to, šiame plane privalo būti numatytos specialios saugos ir sveikatos darbe priemonės darbams, nurodytiems "Darboviečių įrengimo statybvietėse nuostatuose", patvirtintuose Lietuvos Respublikos socialinės apsaugos ir darbo ministrės ir Lietuvos respublikos aplinkos ministro 2008 m. sausio 15 d. įsakymu Nr. A1-22/D1-34 (Žin. 2008, Nr.10-362).

Prieš statybos darbų pradžią statybvietėje turi būti nustatytos pavojingos zonos, kuriose



nuolat veikia arba gali atsirasti rizikos veiksniai.

Pavojingos zonos, kuriuose nuolat veikia pavojingi ir/arba kenksmingi veiksniai, turi būti aptvertos apsauginiais aptvarais, kad kliudytų žmonėms, neturintiems teisę patekti į tokias zonas.

Vykdamat žemės darbus gyvenviečių teritorijoje, duobės, tranšėjos ir kitos iškasos tose vietose, kur vyksta transporto ar pėsčiųjų judėjimas, turi būti aptvertos pagal nustatytus reikalavimus.

Perėjimo vietose per iškasas turi būti ne siauresni kaip 1m. perėjimo tilteliai su aptvarais, apsaugančiais nuo kritimo.

Šuliniai, šurfai ir kitos panašios iškasos turi būti uždengti dangčiais, skydais ar aptverti. Iškasos šlaite pastebėti rieduliai ir akmenys bei atsiskyrę grunto sluoksniai turi būti pašalinti. Natūralaus drėgnumo gruntuose, jei nėra gruntinio vandens ir požeminių statinių, kasti iškasas su vertikaliomis sienomis be sutvirtinimų leidžiama ne giliau, kaip:

1,0 m - piltiniuose, smėlio ir žvyro gruntuose;

1,25 m - priesmėlio gruntuose;

1,50 m - priemolio ar molio gruntuose.

Pristatomų kopėčių matmenys turi būti tokie, kad darbuotojas galėtų dirbti stovėdamas ant pakopos, esančios ne mažesniu kaip 1 m atstumu iki kopėčių viršaus. Leidžiama naudoti ne ilgesnes kaip 5 m pristatomas medines kopėčias. Dirbant ant pristatomų kopėčių aukščiau kaip 1,3 m, reikia naudoti saugos diržą, pritvirtintą prie pastato konstrukcijos arba kopėčių, jeigu šios patikimai pritvirtintos prie pastato konstrukcijos.

Ant pristatomų kopėčių draudžiama:

- dirbti šalia ar virš neapsaugotų veikiančių mašinų besisukančių dalių ir transporterių;
- naudoti rankines elektros mašinas ar parakini įrankį;
- virinti dujomis ar elektra;
- tempti laidus ar prilaikyti aukštyje sunkias detales.



Šiuos darbus leidžiama atlikti naudojant pastolius, aikšteles ir kitas priemones.

Prieš naudojimą ir naudojimo metu kopėčios bandomos gamintojo dokumentuose nurodyta tvarka.

Priemonės, skirtos darbo vietai paaukštinti, turi būti stabilios, turėti lygų darbo paviršių be didesnių kaip 5mm plyšių. Jei jos aukštesnės kaip 1,3m - privalo turėti aptvarus, apsaugančius darbuotojus ir daiktus nuo kritimo.

Įrengiant arba ardant kolektyvines saugos priemones turi būti naudojami saugos diržai, patikimai pritvirtinti prie specialių tvirtinimo įtaisų ar statinio konstrukcijų.

Jei darbai atliekami didesniame kaip 5 m aukštyje nuo žemės paviršiaus, perdengimo arba darbo pakloto, kai pagrindinė priemonė, apsaugojanti nuo kritimo, yra saugos diržas, darbuotojai privalo turėti aukštalipio kvalifikaciją. Naujus darbuotojus, atliekančius aukštalipio darbus, vienerius metus turi prižiūrėti patyrę darbuotojai, paskirti darbdavio įsakymu ar kitu tvarkomuoju dokumentu.

Prieš statybos darbų pradžią įrengti laikinas buitines patalpas, kurios atitiktų saugos ir sveikatos darbe bendruosius minimalius reikalavimus darboviečių įrengimui statybvietėse.

Elektros įrenginiai ir jų instaliacija:

-elektros instaliacijos turi būti suprojektuotos ir įrengtos taip, kad nekiltų gaisro arba sprogime pavojus; asmenys turi būti atitinkamai apsaugoti nuo nelaimingų atsitikimų pavojaus dėl tiesioginio ar netiesioginio kontakto su elektros instaliacija.

Gaisrinė sauga:

privalo būti numatytas pakankamas kiekis reikiamų pirminių gaisro gesinimo priemonių.

- Tualetai ir praustuvai:

- darbuotojams netoli darbo ir poilsio vietų privalo būti įrengtas tualetas ir praustuvas.



Kiti reikalavimai statybviečių įrengimui ir saugumui užtikrinti statyboje:

- statybvietės supančios aplinkos ribos privalo būti aiškiai matomos ir suprantamai pažymėto
- darbuotojai privalo būti aprūpinti geriamuoju vandeniu;
- statybvietėse darbuotojams turi būti sudarytos galimybės tinkamos sąlygos pavalgyti, prireikus privalo būti priemonės valgiui pasigaminti.
- pavojingos zonos privalo būti pažymėtos įspėjamaisiais ir draudžiamaisiais gerai matomais ženklais.

- darbo vietos turi būti gerai apšviestos.

Vykdam statybos darbus reikia vadovautis techninių, organizacinių priemonių ir teisės aktais, skirtų žmonėms apsaugoti nuo pavojingų ir kenksmingų elektros srovės, elektros lanko, elektromagnetinio lauko ir statinės elektros poveikio, kurie atitiktų Elektros įrenginių eksploatavime saugos taisykles:

Kabelių linijos:

-Darbuotojų, dirbančių kabelių linijose, saugai ir sveikatai užtikrinti būtina kabelį atjungti (išjungti), elektriškai iškrauti ir įžeminti atjungimo (išjungimo) vietose iš visų pusių, iš kur gali būti įjungta įtampa. Kabelius, išeinančius (pereinančius) į oro linijas, reikia papildomai įžeminti iš oro linijos pusės, nes jose dėl įvairių priežasčių gali atsirasti įtampa.

-Kasant kabelių trasose, negalima naudoti kylinių kūjų ir kitų smūginių mašinų arčiau kaip 5m iki kabelių. Žiemą, atšildant gruntą, šilumos šaltinis negali priartėti prie kabelių arčiau kaip 15cm.

-Prieš leidžiant dirbti kabelių linijoje, būtina įsitikinti, kad kabelis tikrai atjungtas, ir tada darbo vietoje jį pradurti arba nukirpti specialiu įtaisu. Durti kabelį turi du darbuotojai, iš kurių vienas turi būti ne žemesnės kaip VK, o antras — PK.

-Žemės kasimo darbai turi būti atliekami laikantis Saugos ir sveikatos taisyklių statyboje DT 5-00, patvirtintų Lietuvos Respublikos vyriausiojo valstybinio darbo inspektoriaus 2000m. gruodžio 22d. įsakymu Nr. 346 (Žin., 2001, Nr. 3-74), reikalavimų.

-žemės kasimo darbai prie esamų inžinerinių tinklų apsaugos zonose turi būti vykdomi rankiniu būdu ir dalyvaujant šiuos tinklus eksploatuojančių įmonių atstovams.



Apsaugos nuo elektros poveikio priemonės (apsaugos priemonės):

Apsauginės priemonės skirtos elektros įrenginiuose dirbantiems darbuotojams apsaugoti nuo elektros srovės, elektrostatinio, elektromagnetinio lauko ir elektros lanko bei jo degimo produktų poveikio, kritimo iš aukščio ir pan. Aprūpinant darbuotojus asmeninėmis apsauginėmis priemonėmis reikia vadovautis Darbuotojų aprūpinimo asmeninėmis apsauginėmis priemonėmis nuostatais, patvirtintais Lietuvos Respublikos socialinės apsaugos ir darbo ministerijos įsakymu 2007m. lapkričio 26d. Nr. A1-331.

Apsauginės priemonės:

-izoliuojančios operatyvinės lazdos, izoliuojančios replės, įtampos indikatoriai įtampos nebuvimui nustatyti ir įtampos indikatoriai fazavimui;

- izoliuojančios matavimo lazdos, srovės matavimo replės;
- įrankiai su izoliuotomis rankenomis;
- guminės dielektrinės pirštinės, batai, kaliošai;
- kilnojamieji žemikliai;
- ekranuojantys komplektai;
- laikini aptvarai, apsaugos nuo elektros ženklai, izoliuojantys gaubtukai ir antdėklai;
- apsaugos akiniai ir skydeliai, brezentinės arba kitos medžiagos pirštinės, apsaugos diržai,
- apsaugos lynai, apsauginiai šalmai.

Visos apsauginės priemonės turi atitikti galiojančius standartus, o jų naudojimas - šių taisyklių reikalavimus. Jeigu gamyklos gamintojos instrukcija nesutampa su ESO reikalavimais, reikia vadovautis gamyklos gamintojos instrukcijomis.

Nurodyta apsauginės priemonės vardinė įtampa neturi būti mažesnė už įrenginio, kuriame ji bus naudojama, įtampą.

Leidžiama naudotis tik tomis apsauginėmis priemonėmis, kurios darbuotojų saugos ir sveikatos norminių aktų nustatyta tvarka yra išbandytos ir patikrintos.

Kiekvienas asmuo, prieš naudodamasis apsaugine priemone, turi įsitikinti, kad ji yra išbandyta, nėra pažeista, ir patikrinti, ar jos naudojamos pagal paskirtį.

Apsauginės priemonės turi būti naudojamos pagal gamintojų nurodytą paskirtį. Naudoti šias priemones kitiems tikslams draudžiama.



Draudžiama darbo metu liesti apsauginių priemonių izoliuojančią dalį virš ribojamojo žiedo ar atramos.

Pažeidus izoliuojančios apsauginės priemonės izoliacinę dangą arba esant kitiems netvarkingumams, dirbti su ja draudžiama. Draudžiama naudotis apsaugos nuo elektros apsauginėmis priemonėmis esant rūkui, lyjant, jei to nenumatė gamintojas.

APLINKOS APSAUGA

Vykdam rekonstravimo darbus, numatomas statybinių šiukšlių išvežimas, kaip tai numato LR AM įsakymas „Statybinių atliekų tvarkymo taisyklės“.

Nepavojingos statybinės atliekos gali būti saugomos statybvietėje ne ilgiau kaip vienerius metus nuo jų susidarymo dienos, tačiau ne ilgiau kaip iki statybos darbų pabaigos. Pavojingos statybinės atliekos turi būti saugomos pagal atliekų tvarkymo taisyklėse nustatytus reikalavimus ne ilgiau kaip 3 mėnesius nuo jų susidarymo, tačiau ne ilgiau kaip iki statybos darbų pabaigos taip, kad nekeltų pavojaus aplinkai ir žmonių sveikatai.

Statybvietėje turi būti pildomas pirminės atliekų apskaitos žurnalas, vedama susidariusių ir perduotų tvarkyti statybinių atliekų apskaita, nurodomas jų kiekis, teikiamos pirminės atliekų apskaitos ataskaitos Aplinkos ministerijos regiono aplinkos apsaugos departamentui, kurio kontroliuojamoje teritorijoje vykdoma statinio statyba, rekonstravimas, remontas ar griovimas, atliekų tvarkymo taisyklėse nustatyta tvarka. Statybinių atliekų apskaitos dokumentai saugomi pagal Atliekų tvarkymo taisyklių reikalavimus. Duomenys apie statybinių atliekų išvežimą įrašomi statybos darbų žurnale, kaip nurodyta Statybos techniniame reglamente STR 1.06.01:2016 „Statybos darbai. Statinio techninė priežiūra“.

Buitinės atliekos saugomos atskirame konteineryje ir sudarius sutartį su atliekų tvarkytoju, pastoviai išvežamos. Statybos metu susidaręs statybinis laužas išvežamas sudarius sutartį su atliekų tvarkytoju. Statybinis laužas turi būti išvežamas savivarčiais, su uždangalu, arba pakrautos statybinis laužas papildomai sulaistomas vandeniui.

Statytojas priduodamas statinį priėmimo komisijai, turi pateikti faktinius dokumentus apie susidariusių atliekų kiekius, rūšis bei jų tvarkymo vietas.

Ekspluatuojant ir įrengiant elektros įrenginius turi būti užtikrinta, kad nebūtų teršiamas gruntas ir vandens telkiniai, triukšmo lygis neviršytų sanitarinio normatyvo, elektrinio ir magnetinio lauko



intensyvumas neviršytų ribinio leistino lygio. Įvertinant aplinkos apsaugos, higienos ir sveikatos reikalavimus, būtina vadovautis šiais teisės aktais:

- Elektrinių ir tinklų techninio eksploatavimo taisyklės, 2012.10.29 (Galiojanti suvestinė redakcija 2020-05-01 ;
- Saugos eksploatuojant elektros įrenginius taisyklės, 2010.04.08 (Galiojanti suvestinė redakcija 2020-05-01);
- Dėl darbuotojų saugos ir sveikatos instrukcijų rengimo ir instruktavimo tvarkos patvirtinimo, 2002.12.05 (Galiojanti suvestinė redakcija 2018-07-04);
- Bendrosios priešgaisrinės saugos taisyklės“, 2005-03-01 (Galiojanti suvestinė redakcija 2019-05-01;
- Darboviečių įrengimo statybvietėse nuostatai, 2008.01.15 (Galiojanti suvestinė redakcija 2009-05-27);
- Darbo vietų aptvėrimo ir eismo reguliavimo taisyklės T DVAER12, 2012.04.16 (galiojanti suvestinė redakcija 2013-05-16);
- Lietuvos respublikos darbuotojų saugos ir sveikatos įstatymas, 2003-07-16 (Galiojanti suvestinė redakcija 2020-05-01);
- Saugos ir sveikatos taisyklės statyboje“ DT 5-00, 2001-01-11 (Galiojanti suvestinė redakcija 2011-07-01);
- Saugos ir sveikatos apsaugos ženklų naudojimo darbovietėse nuostatai, 1999-12-09 (Galiojanti suvestinė redakcija 2015-06-01);
- Darbo įrenginių naudojimo bendrieji nuostatai, 2000-01-13 (Galiojanti suvestinė redakcija 202-05-01);
- Atliekų tvarkymo taisyklės, 1999-07-22 (Galiojanti suvestinė redakcija 2018-12-06);
- Darbuotojų aprūpinimo asmeninėmis apsaugos priemonėmis nuostatai, 2007-11-30 (Galiojanti suvestinė redakcija 2018-04-21);
- Mašinų sauga, 2000-03-06 (Galiojanti suvestinė redakcija 2016-11-08).

BENDRIEJI NURODYMAI BEI REIKALAVIMAI STATYBOS (MONTAVIMO) DARBAMS

I. STATYBOS DARBŲ EIGA

1.1. Statybos darbų pradžia laikoma diena (įrašyta į Statybos darbų žurnalą (Statybos techninis reglamentas STR 1.06.01:2016, IV skyrius, III skirsnis);

1.1.1. vykdant darbus rangos būdu – kai rangovas po statybvietės priėmimo iš statytojo (užsakovo) pradėjo vykdyti bet kuriuos statybos darbus;

1.1.2. vykdant darbus ūkio būdu – kai statytojas (užsakovas) pradėjo vykdyti bet kuriuos statybos darbus.

1.2. Statinio (jo dalies) statybos darbų pabaiga laikoma diena, kai užbaigti visi statinio projekte numatyti statybos darbai, o statinio (jo dalies) statybos pabaiga – diena, kai statinio (jo dalies) statyba užbaigiama [3.27].



1.3. Sustabdyti statinio (jo dalies) statybos darbus turi teisę Statybos įstatymo [Lietuvos Respublikos statybos įstatymą] 38 straipsnyje nustatyti subjektai.

1.4. Prieš pradėdamas žemės darbus inžinerinių tinklų, susisiekimo komunikacijų ir kitų objektų apsaugos zonose (statybvietėje ar šalia jos), rangovas privalo STR 1.06.01:2016 IV skyriaus nustatyta tvarka, raštu pakviesti minėtų objektų savininkų ar naudotojų atstovus (nurodant atvykimo vietą ir laiką). Atstovai privalo įrašyti savo reikalavimus (nurodymus) į Statybos darbų žurnalą (STR 1.06.01:2016 4 priedas) arba įforminti juos kitais dokumentais pagal kitų teisės aktų reikalavimus.

0	2023-08	Statybos leidimui, konkursui ir statybai			
LAIDA	DATA	LAIDOS STATUSAS. KEITIMO PREIŽASTIS (JEI TAIKOMA)			
Projektuotojas	Kvalifikaciją patvirtinančio dokumento Nr.	Pareigos	Vardas, pavardė		
UAB „Pletprojektas“					



“PLENTPROJEKTAS“
UŽDAROJI AKCINĖ BENDROVĖ

ELEKTROTECHNIKOS DALIS.ELEKTROS TINKLŲ IR ĮRENGINIŲ PERKĖLIMAS (REKONSTRAVIMAS).
ISK23-53759

*P R I D E D A M I
D O K U M E N T A I*

Žymuo

0584/102-04-KRTDP-E02.PDoc

Valstybinės reikšmės krašto kelio Nr. 102 Vilnius-Švenčionys-Zarasai ruožo nuo 46,235 iki 47,854 km
rekonstravimas, sutvarkant pėsčiųjų ir dviračių takus

Puslapis 1 iš 1

ELEKTROS TINKLŲ IR ĮRENGINIŲ PERKĖLIMO (REKONSTRAVIMO) SĄLYGOS NR. ISK23-53759

Parengta: 2023-06-19,
Galioja iki: 2024-06-19

Klientas: Akcinė bendrovė Lietuvos automobilių kelių direkcija

Kliento kontaktiniai duomenys: J. Basanavičiaus g. 36, Vilnius, Vilniaus m. sav., +37061855446,
[redacted]

Objekto pavadinimas: Kabelio apsauga

Objekto adresas: Švenčionių r. sav.

Investicinio projekto Nr.: E2N7353759

1. Šios elektros tinklų ir įrenginių perkėlimo (rekonstravimo) sąlygos išduotos atsakant į Kliento pateiktą paraišką Nr. 23-53759 dėl AB "Energijos skirstymo operatoriaus" (toliau - Bendrovė) elektros tinklų ir įrenginių perkėlimo/ rekonstravimo.

2. Nuosavybės ir turto eksploatavimo riba nustatoma

3. Kliento veiksmai įgyvendinant sąlygas:

3.1. Užsisakykite Bendrovei priklausančių inžinerinių tinklų ir/arba elektros įrenginių perkėlimo / rekonstravimo / apsaugojimo projektą (pasirinkite nepriklausomą reikiamą kvalifikaciją turinčią projektavimo įmonę) pagal šių prijungimo sąlygų techninius sprendinius.

3.2. Parengus projektą (skaitmeninę versiją) ir pasirašius „Inžinerinių tinklų projektavimo sutartį“ https://www.eso.lt/lt/eso-partneriams/projektuotojams_2205/elektros-dalis/inzineriniu-tinklu-projektavimo-sutartis.html kaip lydinčius dokumentus pateikite per <https://www.eso.lt/lt/eso-partneriams/elektros-partneriams/dokumentu-pateikimas.html>.

3.3. Susipažinkite su Bendrovei priklausančių inžinerinių tinklų ir/arba elektros įrenginių iškėlimo (rekonstrukcijos) paslaugos sutartimi ir sumokėkite įmoką. Atlikti apmokėjimą galite prisijungę Bendrovės savitarnoje www.eso.lt/savitarna, skiltyje „Paraiškos“.

3.4. Svarbi informacija:

3.4.1. Rekonstruojant ar perkeliant Bendrovei priklausančias anksčiau kaip prieš 20 metų įrengtas 0,4 - 10 kV elektros oro linijas ir (ar) oro kabelių linijas, išskyrus transformatorių pastotes, transformatorines, skirstomuosius punktus, kliudančias statinių statybai ar dėl kitų priežasčių, Jūs Bendrovei apmokėsite 50% patirtų išlaidų rekonstruojant ar perkeliant minimus elektros tinklus. Kitiems rekonstruojamiems ar perkeliamiems elektros tinklams ir (ar) įrenginiams prijungimo įmoka yra lygi viešąjį pirkimą laimėjusio rangovo bei Bendrovės sunaudotų medžiagų ir kitų išlaidų, tiesiogiai susijusių su šių Prijungimo sąlygų įgyvendinimo faktine kaina (tai yra su Bendrove atsiskaitysite 100%). Rekonstruotų ar perkeltų skirstomųjų tinklų nuosavybė nekeičiama.

3.4.2. Pagal Jūsų parengtą ir su Bendrove suderintą projektą, turite galimybę pasirinkti nepriklausomą rangovą, kuris organizuos ir vykdys skirstomojo elektros tinklo įrengimo darbus. Plačiau skaitykite www.eso.lt/lt/namams/elektra/paslaugos-fast-track-modelis.

3.5. Techniniai reikalavimai elektros tinklo dalies projektavimui:

3.5.1. Suprojektuoti Bendrovei priklausančių inžinerinių, telekomunikacinių tinklų, elektros įrenginių trukdančių vykdyti statybos ar rekonstrukcijos darbus pertvarkymą, perkėlimą, rekonstravimą, apsaugojimą, išmontavimą ir/arba iškėlimą. Projekte numatyti iškėliamų ir Bendrovei priklausančių apskaitos prietaisų grąžinimą.

3.5.2. Projektuojant tinklų ir/arba įrenginių pertvarkymą įvertinti, kad po darbų įgyvendinimo būtų

Klientų aptarnavimas

Klientų aptarnavimo tel. 8 697 61 852*
Nemokama elektros sutrikimų linija 1852
Nemokama dujų sutrikimų linija 1804
Svetainė www.eso.lt

*Ilgasis numeris apmokestinamas pagal kliento ryšio operatoriaus plano įkainius

Įmonės rekvizitai

AB „Energijos skirstymo operatorius“
Laisvės pr. 10, LT-04215 Vilnius, Lietuva
El. p. info@eso.lt
Juridinio asmens kodas 304151376
PVM kodas: LT100009860612
Registro tvarkytojas VĮ Registrų centras
E. pristatymas 304151376

Bendrovė tvarko Jūsų asmens duomenis tik teisės aktuose apibrėžtais teisėtais pagrindais. detalesnė informacija apie Jūsų asmens duomenų tvarkymo sąlygas ir susijusias teises viešai skelbiama Bendrovės interneto svetainėje www.eso.lt

atstatytas Elektros energijos tiekimas esamiems elektros energijos klientams.

3.5.3. Anksčiau nei prieš 20 metų įrengtas 0,4-10 kV elektros oro ir oro kabelių linijas išskirti atskira sąmata. Elektros oro ir oro kabelių linijų amžių galite patikrinti <https://www.eso.lt/lt/verslui/elektra-99/paslaugos-ir-elektros-prietaisu-remontas/elektros-oro-ir-oro-kabeliu-liniju-amzius.html>.

4. AB „Energijos skirstymo operatorius“ veiksmai įgyvendinant Objekto prijungimą:

4.1. Bendrovė pagal kliento parengtą ir suderintą projektą atliks rangos darbus.

5. Kita informacija

5.1. Elektros energijos prijungimo procesą galite stebėti AB „Energijos skirstymo operatorius“ savitarnos svetainėje, kurią rasite www.eso.lt, skiltyje.

Daugiau aktualios informacijos dėl elektros įrenginių prijungimo tolimesnių žingsnių bei kitų AB „Energijos skirstymo operatorius“ teikiamų paslaugų galite rasti www.eso.lt arba kilus papildomiems klausimams Jums gali padėti Jūsų asmeninis vadybininkas, kurio kontaktus rasite prisijungę prie savo paskyros savitarnos svetainėje, kurią rasite www.eso.lt.

Skambučiai apmokestinami pagal Jūsų pasirinkto ryšio operatoriaus taikomą tarifą ar mokėjimo planą.

Klientų aptarnavimas

Klientų aptarnavimo tel. 8 697 61 852*
Nemokama elektros sutrikimų linija 1852
Nemokama dujų sutrikimų linija 1804
Svetainė www.eso.lt


*Ilgasis numeris apmokestinamas pagal kliento ryšio operatoriaus plano įkainius

Įmonės rekvizitai

AB „Energijos skirstymo operatorius“
Laisvės pr. 10, LT-04215 Vilnius, Lietuva
El. p. info@eso.lt
Juridinio asmens kodas 304151376
PVM kodas: LT100009860612
Registro tvarkytojas VĮ Registrų centras
E. pristatymas 304151376

Bendrovė tvarko Jūsų asmens duomenis tik teisės aktuose apibrėžtais teisėtais pagrindais. detalesnė informacija apie Jūsų asmens duomenų tvarkymo sąlygas ir susijusias teises viešai skelbiama Bendrovės interneto svetainėje www.eso.lt

RE: Projekto derinimas

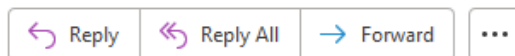

an 2023-10-17 14:55

 You replied to this message on 2023-10-24 11:58.

Laba diena.

Sutinkame su projekto sprendiniais su sąlyga, kad techniniame projekte bus numatytas gatvės apšvietimo atramų demontavimas nuo atramos 202/2 (ESO atrama) iki Vilniaus g. 108.



Pagarbiai



Vietinio ūkio skyriaus
Vyriausioji specialistė



RE: Nr. 102 Pabradė

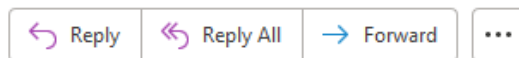 

an 2023-11-14 10:59

Laba diena,

Informuoju, kad projektiniams sprendiniams buvo pritarta rengiamų kelių ir kelio statinių projektų koordinavimo komisijoje, kuri vyko 2023-11-14.

Projektų inžinierius

Planavimo ir projektavimo priežiūros skyrius



Jūsų užklausa Nr. P47687, projekto vykdymo vieta: Vilniaus g., Pabradė, patvirtinta.

Nr.	Sritys	Atsakingas asmuo	Data	Būsena	Pastabos	Failo pavadinimas
1.	Dujos		2023-10-11	Pritarta	Prieš darbų pradžią gauti AB "Energijos skirstymo operatorius" sutikimą žemės kasimo darbams dujotiekio bei elektros apsaugos zonoje. Prieš darbų vykdymą, dujų ir elektros tinklų parodymui išsikviesti AB Energijos skirstymo operatorius atstovą. Dujotiekio altitudes tikslinti vietoje atliekant kontrolinius dujotiekio atkasimus. Žemės kasimo darbus dujotiekio apsaugos zonoje vykdyti tik rankiniu būdu arba imtis kitokių priemonių dujotiekio apsaugojimui nuo pažeidimų.	-
2.	Elektra		2023-10-05	Pritarta	Rengiant Valstybinės reikšmės krašto kelio Nr. 102 Vilnius-Švenčionys-Zarasai ruožo nuo 46,235 iki 47,854 km rekonstravimo projektą, išlaikyti reikalaujamus techninius atstumus nuo naujai įrengiamų dangų iki esamų elektros tinklų. Kabelius, kertančius projektuojamą kelią ar nuovažas privaloma apsaugoti įdedant juos į specialius plastikinius sudedamus vamzdžius, bei įgilinti į nemažesnį gylį kaip nustato kelių techniniai norminiai dokumentai. Prieš vykdant darbus iškviešti ESO atstovą. Elektros kabelių apsaugos zonoje žemės kasimo darbus vykdyti rankiniu būdu.	-



Eil. Nr.	Dokumento pavadinimas	Santrauka
1.	Statinio projektavimas, projekto ekspertizė; Galiojanti suvestinė redakcija 2020-09-22;	STR 1.04.04:2017
2.	Statybos produktų, neturinčių darniųjų techninių specifikacijų, eksploatacinių savybių pastovumo vertinimas, tikrinimas ir deklaravimas. Bandymų laboratorijų ir sertifikavimo įstaigų paskyrimas. Nacionaliniai techniniai įvertinimai ir techninio vertinimo įstaigų paskyrimas ir paskelbimas;	STR 1.01.04:2015
3.	Statinių klasifikavimas; Galiojanti suvestinė redakcija 2020-06-16;	STR 1.01.03:2017
4.	Statybą leidžiantys dokumentai. Statybos užbaigimas. Statybos sustabdymas. Savavališkos statybos padarinių šalinimas. Statybos pagal neteisėtai išduotą statybą leidžiantį dokumentą padarinių šalinimas; Galiojanti suvestinė redakcija 2021-01-02;	STR 1.05.01:2017
5.	Statybos darbai. Statinio statybos priežiūra; Galiojanti suvestinė redakcija 2018-07-01	STR 1.06.01:2016
6.	Statinių apsauga nuo žaibo. Išorinė statinių apsauga nuo žaibo	STR 2.01.06:2009
7.	Statinio projektas. Bendrieji įforminimo reikalavimai;	LST 1516:2015
8.	Statinio projektas. Lauko inžinerinių tinklų grafinis žymėjimas	LST 1569:2012
9.	Elektros įrenginių įrengimo bendrosios taisyklės. Galiojanti suvestinė redakcija nuo 2020-07-31	EĮİBT:2012
10.	Elektros įrenginių relinės apsaugos ir automatikos įrengimo taisyklės. Galiojanti suvestinė redakcija nuo 2022-05-14	EĮRAAİT:2011
11.	Elektros linijų ir instaliacijos įrengimo taisyklės; Galiojanti suvestinė redakcija nuo 2022-05-15	ELIİT:2012
12.	Specialiųjų patalpų ir technologinių procesų elektros įrenginių įrengimo taisyklės	SPTPEİİT:2013
13.	Elektros įrenginių bandymų normos ir apimtys	EİBNA:2016
14.	Elektros tinklų apsaugos taisyklės; Galiojanti suvestinė redakcija nuo 2020-01-01	ETAT:2010
15.	Lietuvos respublikos energetikos įstatymas; Galiojanti suvestinė redakcija 2022-07-01 - 2023-12-31	EEİ:2002
16.	Saugos eksploatuojant elektros įrenginius taisyklės. Galiojanti suvestinė redakcija nuo 2021-07-20	SEEİT:2010
17.	Topografinių erdvinių objektų rinkinys ir topografinių erdvinių objektų sutartiniai ženklai;	GKTR: 2.11.03:2014

Žymuo

0584/102-04-KRTDP-E02.NDoc

Valstybinės reikšmės krašto kelio Nr. 102 Vilnius-Švenčionys-Zarasai ruožo nuo 46,235 iki 47,854 km
rekonstravimas, sutvarkant pėsčiųjų ir dviračių takus



Eil. Nr.	Dokumento pavadinimas	Santrauka
	Galiojanti suvestinė redakcija 2015-01-01;	
18.	Geodezijos ir kartografijos techninis reglamentas. Normatyvinių geodezijos ir kartografijos techninių dokumentų sistema, jų rengimas ir tvirtinimas	GKTR 2.01.01:1999
19.	Lietuvos Respublikos specialiųjų žemės naudojimo sąlygų įstatymas	Nr.XIII-2166, 2019
20.	Lietuvos respublikos energetikos ministro 2012 -02-03 įsakymo NR. 1-22 „Dėl elektros įrenginių įrengimo bendrųjų taisyklių patvirtinimo“ pakeitimas	Nr.1-276, 2018-10-12
21.	Statybos techninis reglamentas. Statinių prieinamumas	STR 2.03.01:2019
22.	Elektrinių ir elektros tinklų eksploatavimo taisyklės; Galiojanti suvestinė redakcija 2021-11-01	EETET:2012
23.	Įsakymas dėl elektros tinklų statybos rūšių ir elektros įrenginių įrengimo darbų rūšių aprašo patvirtinimo;	Nr.1-245, 2016-09-13
24.	Statybos techninis reglamentas. Poveikiai ir apkrovos; Galiojanti suvestinė redakcija 2006-02-12	STR 2.05.04:2003
25.	LR Statybos įstatymas. Galiojanti suvestinė redakcija 2022-07-01-2022-10-31	
26.	Paveldo tvarkybos reglamentas „Nekilnojamojo Kultūros paveldo statinio tvarkomųjų statybos darbų projekto ar tvarkomųjų paveldosaugos darbų projekto paveldosaugos (specialiosios) ekspertizės atlikimo taisyklės“	PTR 3.03.01:2005

Rangovas privalo vadovautis ne tik aukščiau išvardintais, bet ir visais kitais su šios projekto dalies įgyvendinimu susijusiais teisės aktais, taip pat jų naujausiais pakeitimais bei papildymais. Informaciją apie teisės aktus ir jų pakeitimus galima rasti Teisės aktų registre (TAR), internete adresu: <https://www.e-tar.lt/>.

0	2023-08	Statybos leidimui, konkursui ir statybai		
LAIDA	DATA	LAIDOS STATUSAS. KEITIMO PREIŽASTIS (JEI TAIKOMA)		
Projektuotojas	Kvalifikaciją patvirtinančio dokumento Nr.	Pareigos	Vardas, pavardė	
UAB „Pletprojektas“				



„PLENTPROJEKTAS“
UŽDAROJI AKCINĖ BENDROVĖ

ELEKTROTECHNIKOS DALIS.ELEKTROS TINKLŲ IR ĮRENGINIŲ PERKĖLIMAS (REKONSTRAVIMAS).
ISK23-53759

ĮTAKOS SKIRSTOMAJAM TINKLUI VERTINIMAS

Esamos kabelinės linijos, patenkančios po rekonstruojamu pėsčiųjų taku ir neapsaugotos vamzdžiu, numatytos apgaubti remontiniais, išilgai išardomais vamzdžiais D110/100mm skersmens.

Kabelinių linijų apsaugos įtakos tinklui neturės.

0	2023-08	Statybos leidimui, konkursui ir statybai		
LAIDA	DATA	LAIDOS STATUSAS. KEITIMO PREIŽASTIS (JEI TAIKOMA)		
Projektuotojas	Kvalifikaciją patvirtinančio	Pareigos	Vardas, pavardė	
UAB „Pletprojektas“				

Žymuo 0584/102-04-KRTDP -E02.ĮTV
Valstybinės reikšmės krašto kelio Nr. 102 Vilnius-Švenčionys-Zarasai ruožo nuo 46,235 iki 47,854 km
rekonstravimas, sutvarkant pėsčiųjų ir dviračių takus

Puslapis 1 iš 1



“PLENTPROJEKTAS“
UŽDAROJI AKCINĖ BENDROVĖ

ELEKTROTECHNIKOS DALIS.ELEKTROS TINKLŲ IR ĮRENGINIŲ PERKĖLIMAS (REKONSTRAVIMAS).
ISK23-53759


B R Ė Ž I N I A I

Žymuo

0584/102-04-KRTDP-E02.BR


Valstybinės reikšmės krašto kelio Nr. 102 Vilnius-Švenčionys-Zarasai ruožo nuo 46,235 iki 47,854 km
rekonstravimas, sutvarkant pėsčiųjų ir dviračių takus

Puslapis 1 iš 1

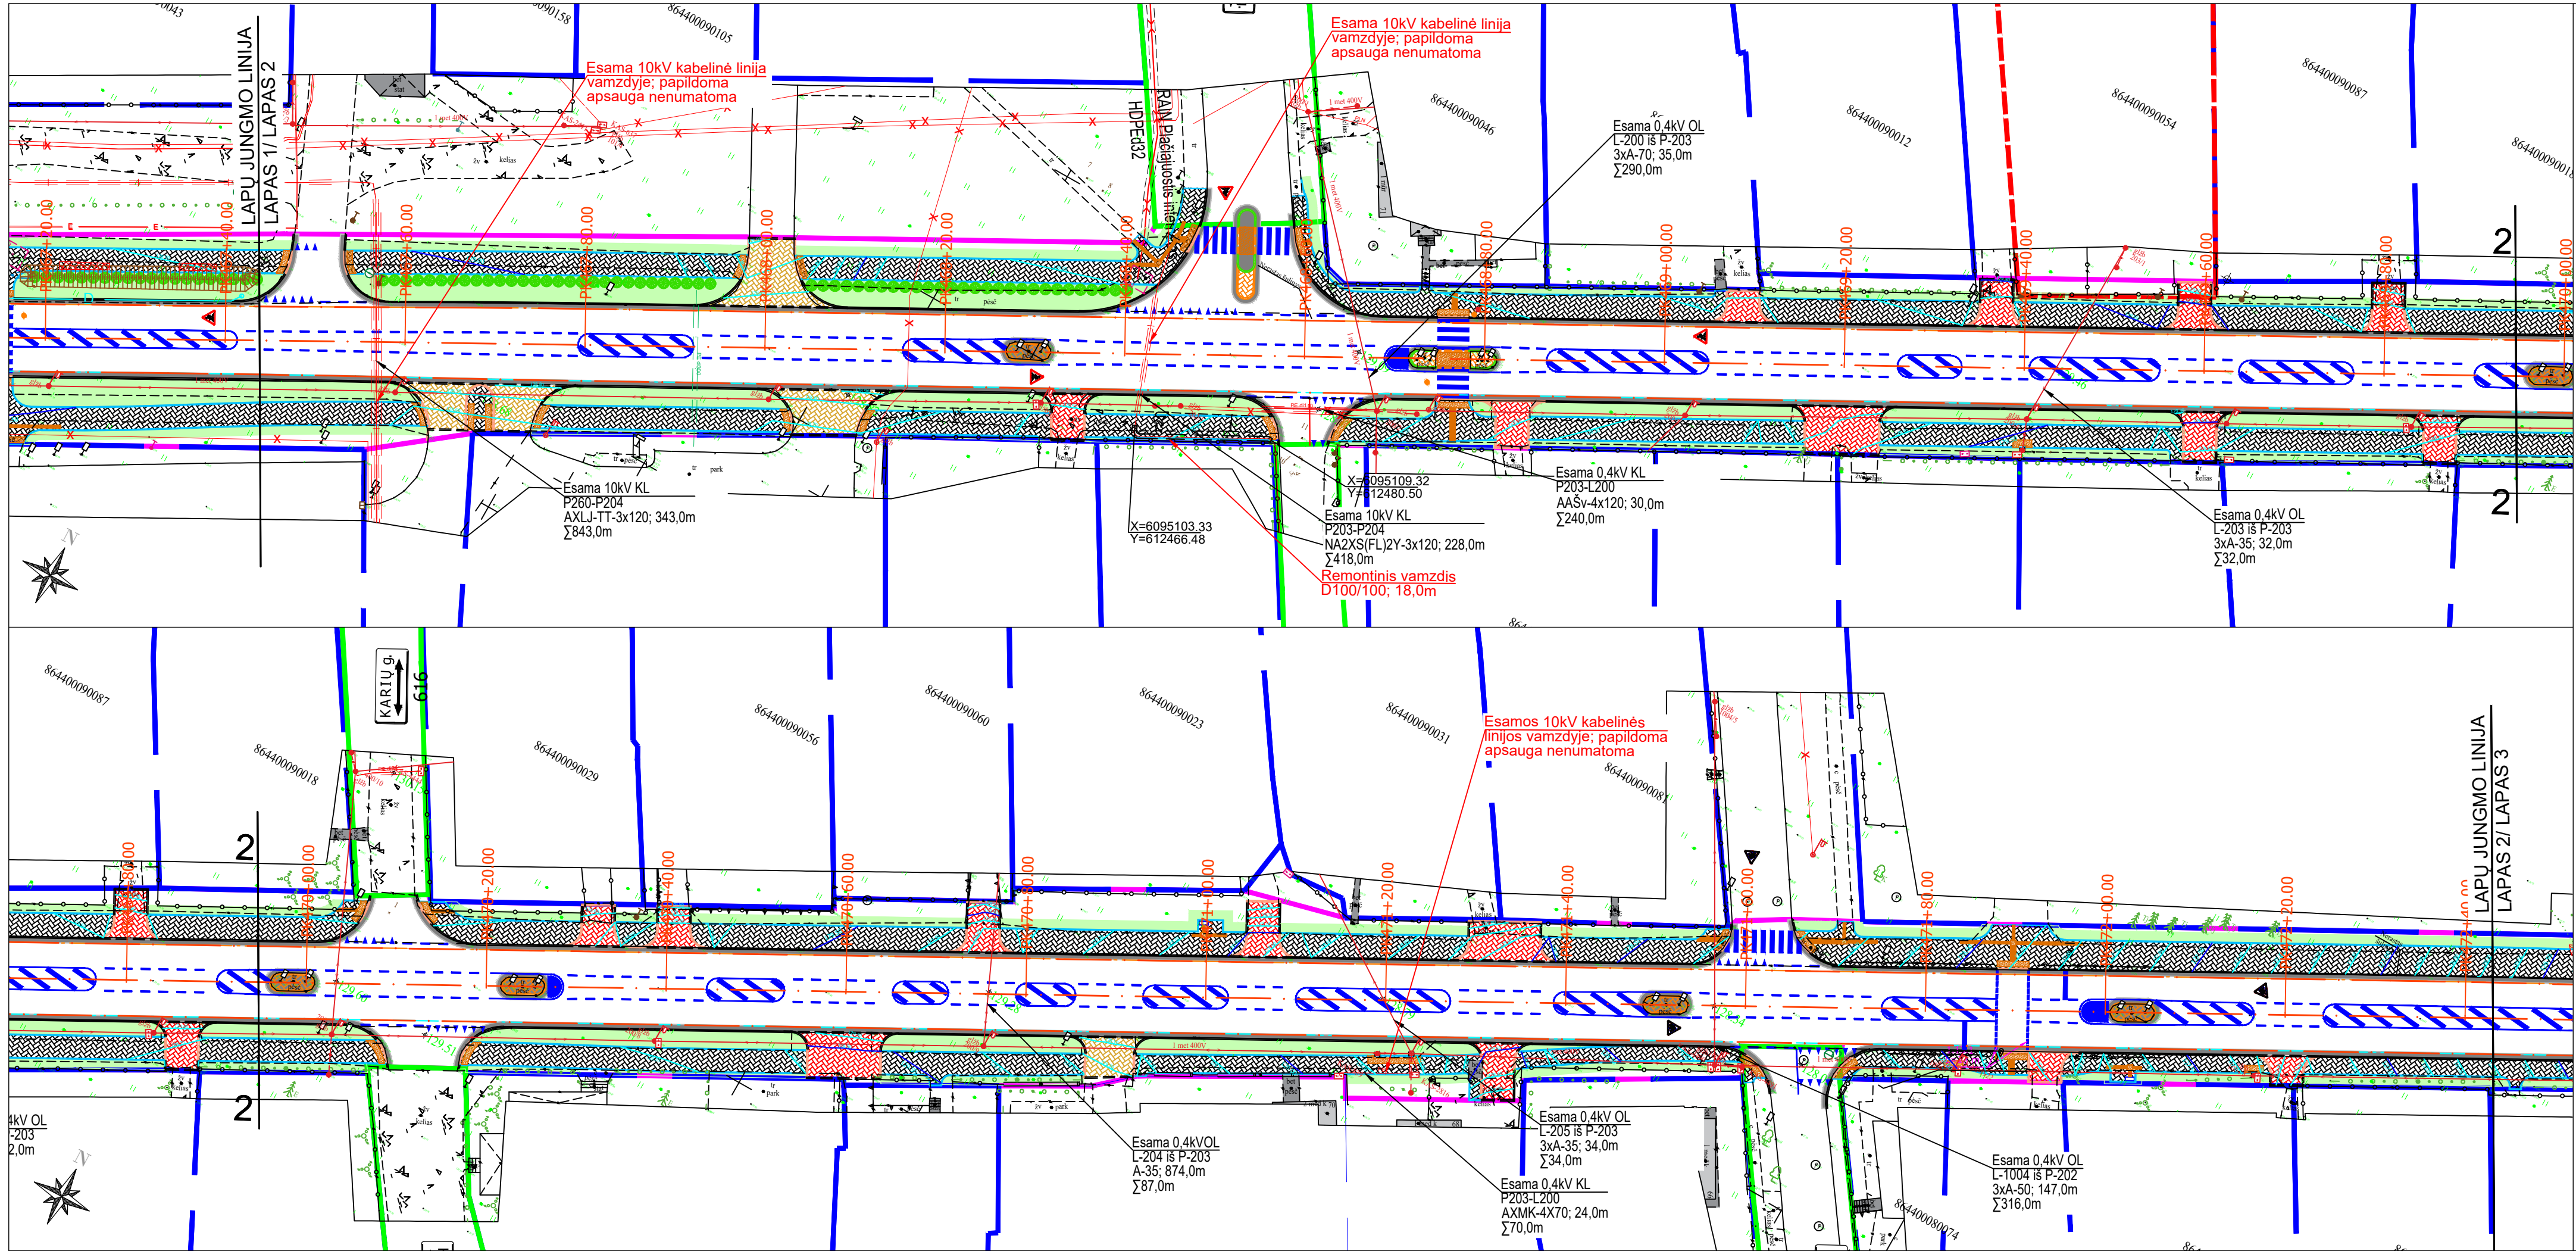

SUTARTINIAI ŽYMĖJIMAI

- privačių sklypų ribos pagal preliminarinius matavimus
- koreguotos privačių sklypų ribos
- esamų registruotų inžinerinių statinių ribos
- kelio sklypo ribos
- kultūros paveldo objekto teritorija
- kelio ašis
- tako k.p. išilginio profilio projektinė linija
- tako d.p. išilginio profilio projektinė linija
- betoninis kelio bordiūras 1000x150x300 (Detalė 1)
- betoninis vejos bordiūras 1000x80x200 (Detalė 2)
- betoninis skeltas kelio bordiūras 1000x150x220 (Detalė 3)
- granitinis kelio bordiūras dangos lygmenyje 1000x150x300 (Detalė 4)
- granitinis kelio bordiūras 1000x150x300 iškeltas 2 cm virš asfalto dangos (Detalė 7)
- betoninis nužemintas kelio bordiūras 1000x150x300 (Detalė 5)
- betoninis kelio bordiūras 1000x150x300 iškeltas 2 cm
- d113/126 pokonstruktinis drenžas (Detalė 6)
- granitinis kelio bordiūras 1000x150x300 iškeltas 0,5 cm virš asfalto dangos (Detalė 8)
- vandens nuvedimo latakas Akva 8
- griaujami statiniai
- šalinami želdiniai
- veja
- betoninių trinkelų (pilku) danga 200x100x80
- betoninių trinkelų (raudonų) danga 200x100x80
- betoninių trinkelų (raudonų) danga 200x100x100
- granitinių trinkelų danga 200x100x80
- asfalto dangos atstatymas (sujungimas dėl bordiūrų įrengimo)
- neregų vedimo sistema (geltonos trinkelės su juostelėmis)
- įspėjamieji paviršiai neregams
- mirksinčios lemputės pėsčiųjų perėjose
- krūmai
- esama AB ESO priklausanti kabelinė linija apsaugoma remontiniu vamzdžiu
- projektuojamo vertikalinio aukščio žymėjimas

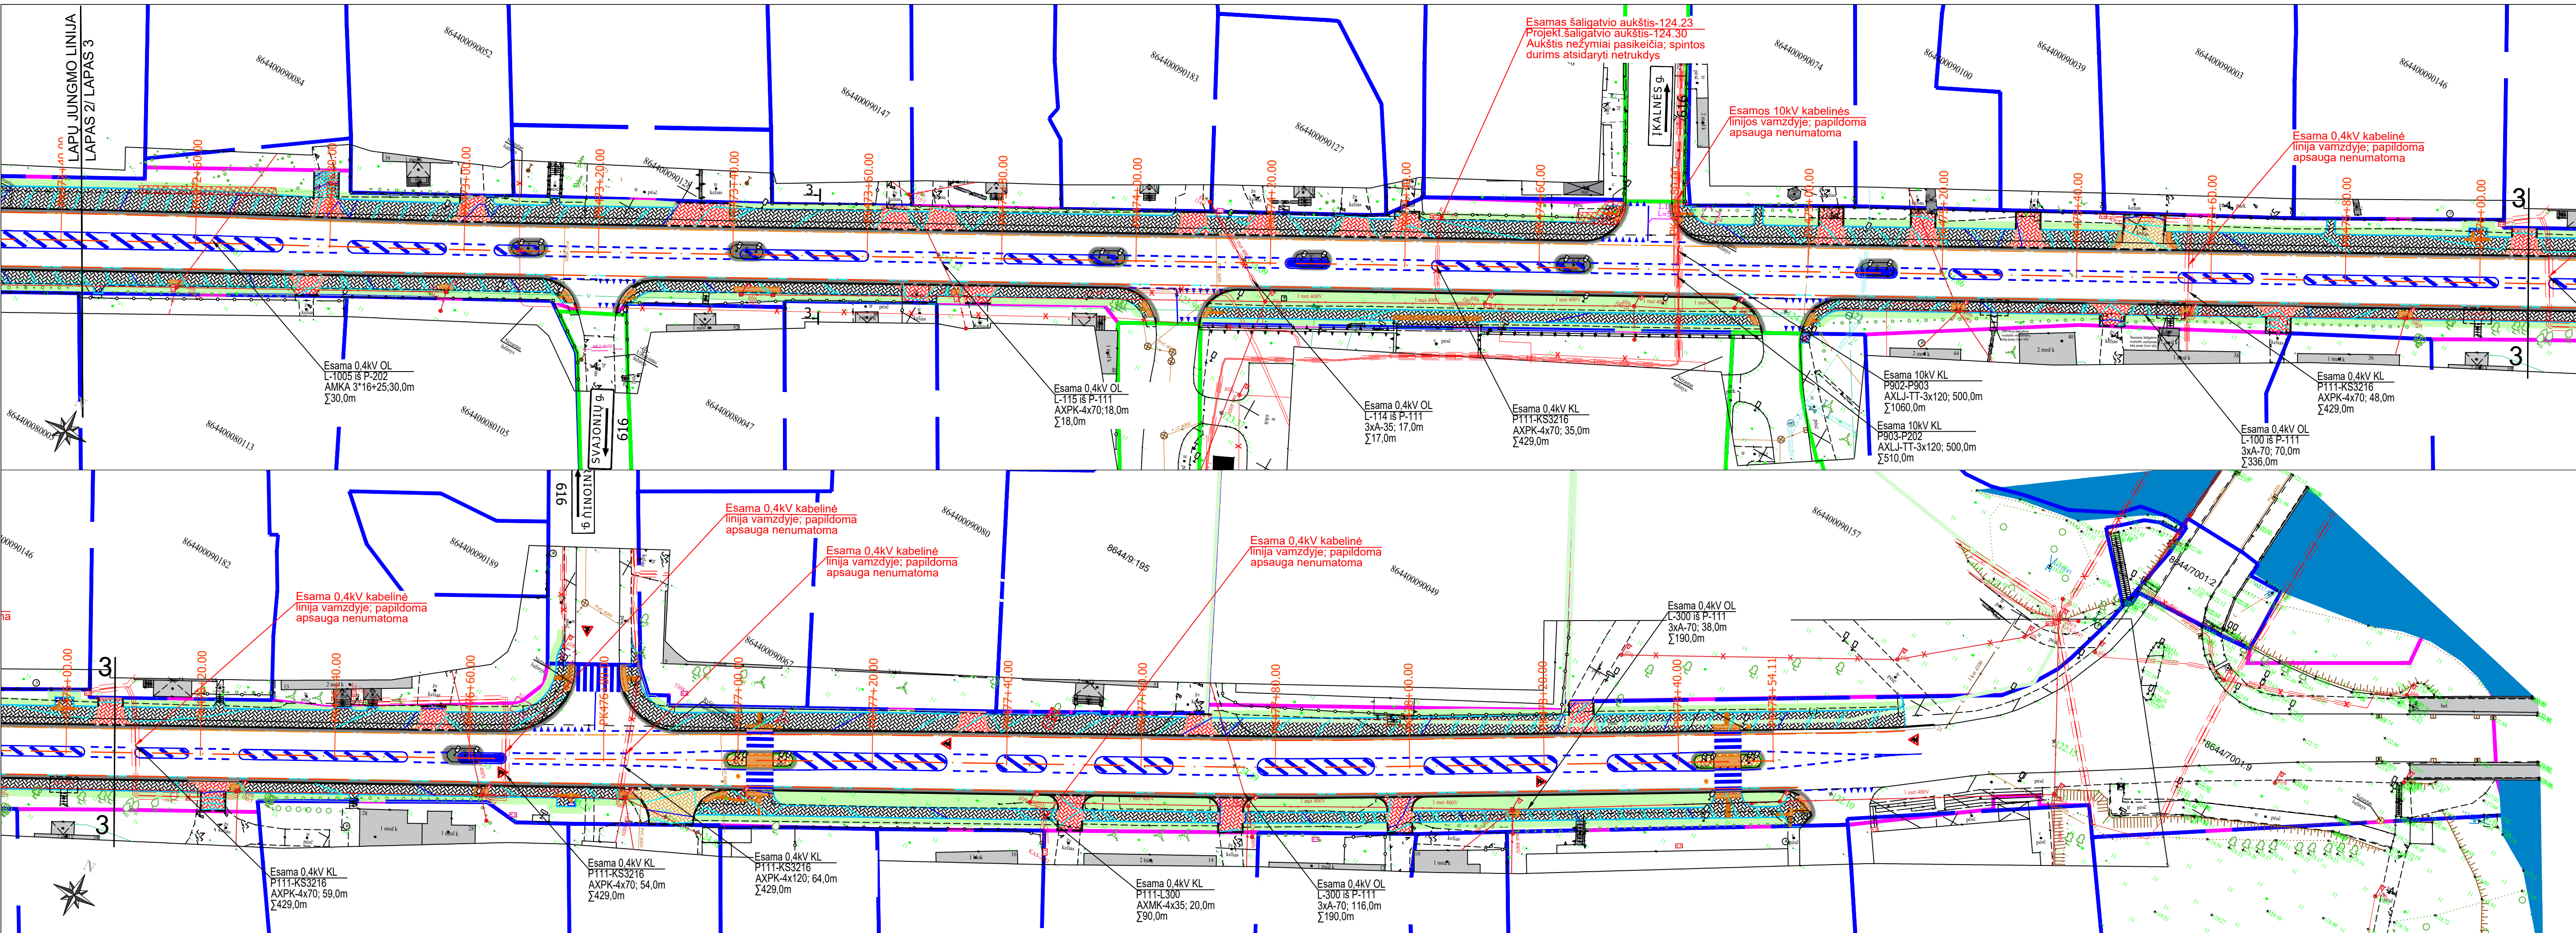

SUTARTINIAI ŽYMĖJIMAI

- privačių sklypų ribos pagal preliminarinius matavimus
- koreguotinos privačių sklypų ribos
- esamų registruotų inžinerinių statinių ribos
- kelio sklypo ribos
- kultūros paveldo objekto teritorija
- kelio ašis
- tako k.p. išilginio profilio projektinė linija
- tako d.p. išilginio profilio projektinė linija
- betoninis kelio bordiūras 1000x150x300 (Detalė 1)
- betoninis vejos bordiūras 1000x80x200 (Detalė 2)
- betoninis skeltas kelio bordiūras 1000x150x220 (Detalė 3)
- granitinis kelio bordiūras dangos lygmenyje 1000x150x300 (Detalė 4)
- granitinis kelio bordiūras 1000x150x300 iškeltas 2 cm virš asfalto dangos (Detalė 7)
- betoninis nužemintas kelio bordiūras 1000x150x300 (Detalė 5)
- betoninis kelio bordiūras 1000x150x300 iškeltas 2 cm
- d113/126 pokonstruktinis drenžas (Detalė 6)
- granitinis kelio bordiūras 1000x150x300 iškeltas 0,5 cm virš asfalto dangos (Detalė 8)
- vandens nuvedimo latakas Akva 8
- griaujami statiniai
- šalinami želdiniai
- ardomos betono dangos (plytelės/trinkelės)
- ardomos asfalto dangos
- veja
- betoninių trinkelų (pilkų) danga 200x100x80
- betoninių trinkelų (raudonų) danga 200x100x80
- betoninių trinkelų (raudonų) danga 200x100x100
- granitinių trinkelų danga 200x100x80
- asfalto dangos atstatymas (sujungimas dėl bordiūrų įrengimo)
- neregų vedimo sistema (geltonos trinkelės su juostelėmis)
- įspėjamieji paviršiai neregams
- mirksinčios lemputės pėsčiųjų perėjoje
- krūmai
- esama AB ESO priklausanti kabelinė linija apsaugoma remontiniu vamzdžiu
- projektuojamo vertikalinio aukščio žymėjimas


0584/102-04-RTDP-E02.BR-01

Lapas

Lapy

3

3

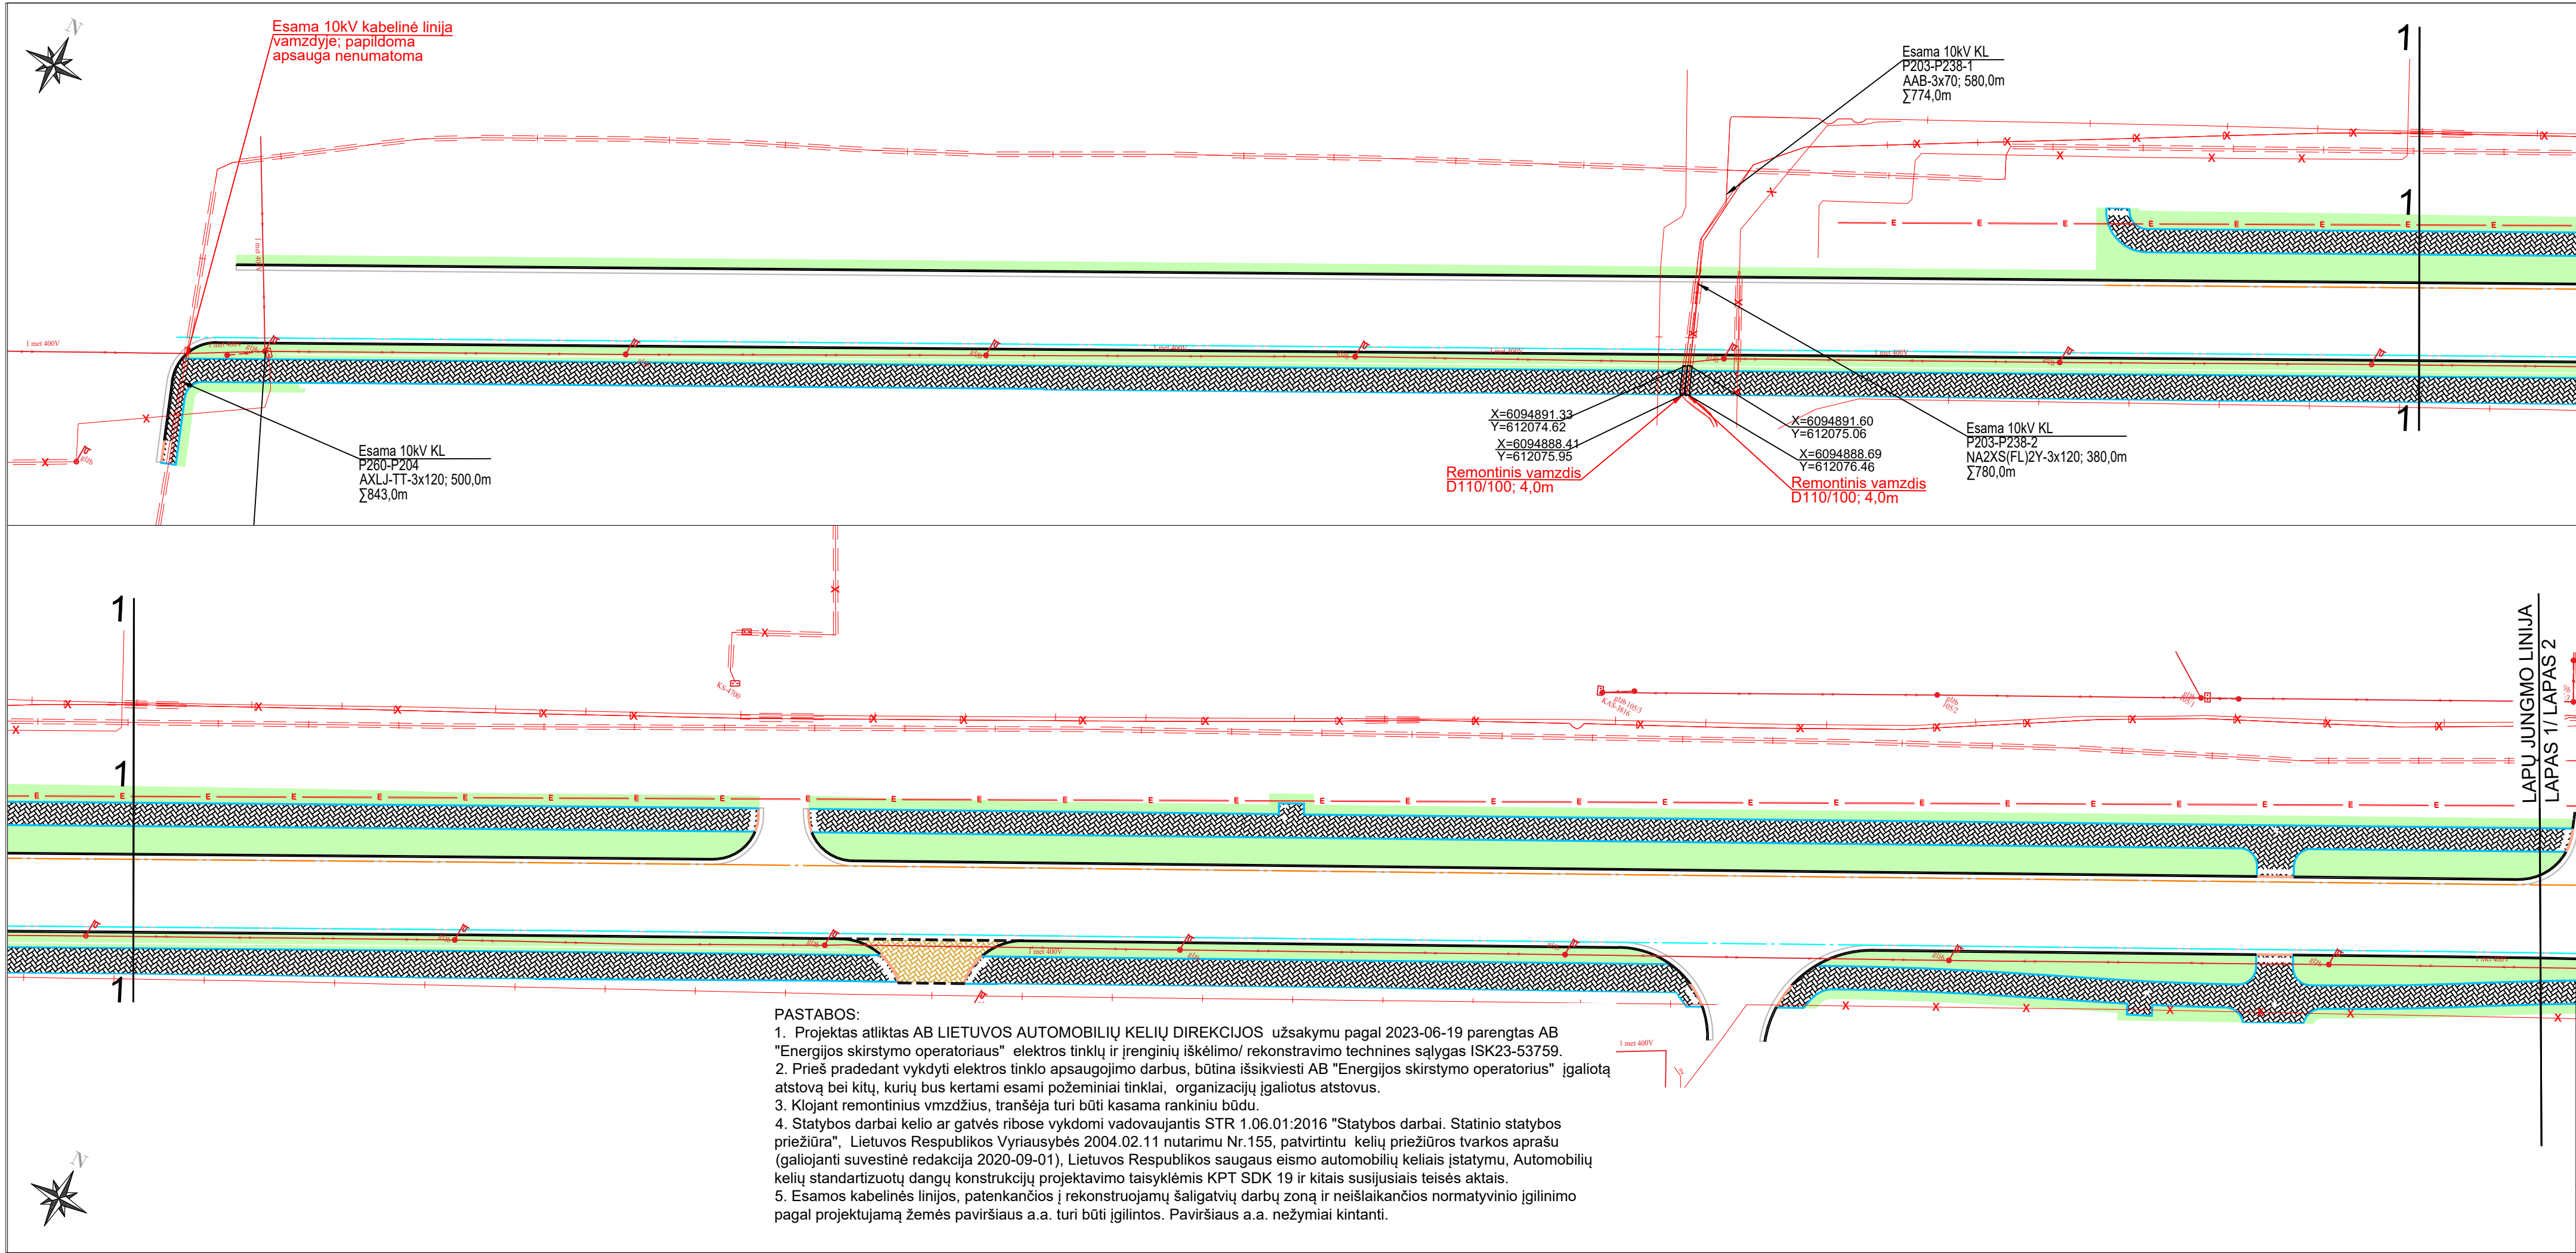

SUTARTINIAI ŽYMĖJIMAI


- betoninis kelio bordiūras 1000x150x300 (Detalė 1)
- betoninis vejos bordiūras 1000x80x200 (Detalė 2)
- betoninis skeltas kelio bordiūras 1000x150x220 (Detalė 3)
- granitinis kelio bordiūras dangos lygmenyje 1000x150x300 (Detalė 4)
- granitinis kelio bordiūras 1000x150x300 iškeltas 2 cm virš asfalto dangos (Detalė 7)
- betoninis nužemintas kelio bordiūras 1000x150x300 (Detalė 5)
- betoninis kelio bordiūras 1000x150x300 iškeltas 2 cm
- d113/126 pokonstruicinis drenažas (Detalė 6)
- granitinis kelio bordiūras 1000x150x300 iškeltas 0,5 cm virš asfalto dangos (Detalė 8)
- veja
- betoninių trinkelų (pilkų) danga 200x100x80
- betoninių trinkelų (raudonų) danga 200x100x80
- granitinių trinkelų danga 200x100x80

- esama AB ESO priklausanti kabelinė linija apsaugoma remontiniu vamzdžiu
- projektuojamo vertikalinio aukščio žymėjimas

PASTABOS:

- Projektas atliktas AB LIETUVOS AUTOMOBILIŲ KELIŲ DIREKCIJOS užsakymu pagal 2023-06-19 parengtas AB "Energijos skirstymo operatoriaus" elektros tinklų ir įrenginių iškėlimo/ rekonstravimo technines sąlygas ISK23-53759.
- Prieš pradėdant vykdyti elektros tinklo apsaugojimo darbus, būtina išsikviesti AB "Energijos skirstymo operatorius" įgaliotą atstovą bei kitų, kurių bus kertami esami požeminiai tinklai, organizacijų įgaliotus atstovus.
- Klojant remontinius vmzdžius, tranšėja turi būti kasama rankiniu būdu.
- Statybos darbai kelio ar gatvės ribose vykdomi vadovaujantis STR 1.06.01:2016 "Statybos darbai. Statinio statybos priežiūra", Lietuvos Respublikos Vyriausybės 2004.02.11 nutarimu Nr.155, patvirtintu kelių priežiūros tvarkos aprašu (galiojanti suvestinė redakcija 2020-09-01), Lietuvos Respublikos saugaus eismo automobilių keliais įstatymu, Automobilių kelių standartizuotų dangų konstrukcijų projektavimo taisyklėmis KPT SDK 19 ir kitais susijusiais teisės aktais.
- Esamos kabelinės linijos, patenkančios į rekonstruojamų šaligatvių darbų zoną ir neišlaikančios normatyvinio įgilinimo pagal projektujamą žemės paviršiaus a.a. turi būti įgilintos. Paviršiaus a.a. nežymiai kintanti.

0	2023-08	Laidos statusas. Keitimo priežastis (jei taikoma)			
Laida	Išleidimo data	Konkursui ir statybai			
KVAL. PATV. DOK. NR.		UAB PLENTPRO	STATINIO PROJEKTO PAVADINIMAS		
			VALSTYBINĖS REIKŠMĖS KRAŠTO KELIO NR. 102 VILNIUS-ŠVENČIONYS-ZARASAI RUOŽO NUO 46,235 IKI 47,854 KM REKONSTRAVIMAS, SUTVARKANT PĖSČIŲJŲ IR DVIRAČIŲ TAKUS		
			STATINIO NUMERIS IR PAVADINIMAS, DOKUMENTO PAVADINIMAS		
			Projektuojamų tinklų struktūrinė schema su esamų elektros tinklų faktiniais duomenimis , M 1:500		
				Laida	0
LT		Statytojas (Užsakovas) AB „Lietuvos automobilių kelių direkcija“	DOKUMENTO ŽYMUO		
			0584/102-04-RTDP-E02.BR-02		
			Lapas	Lapų	
			1	3	

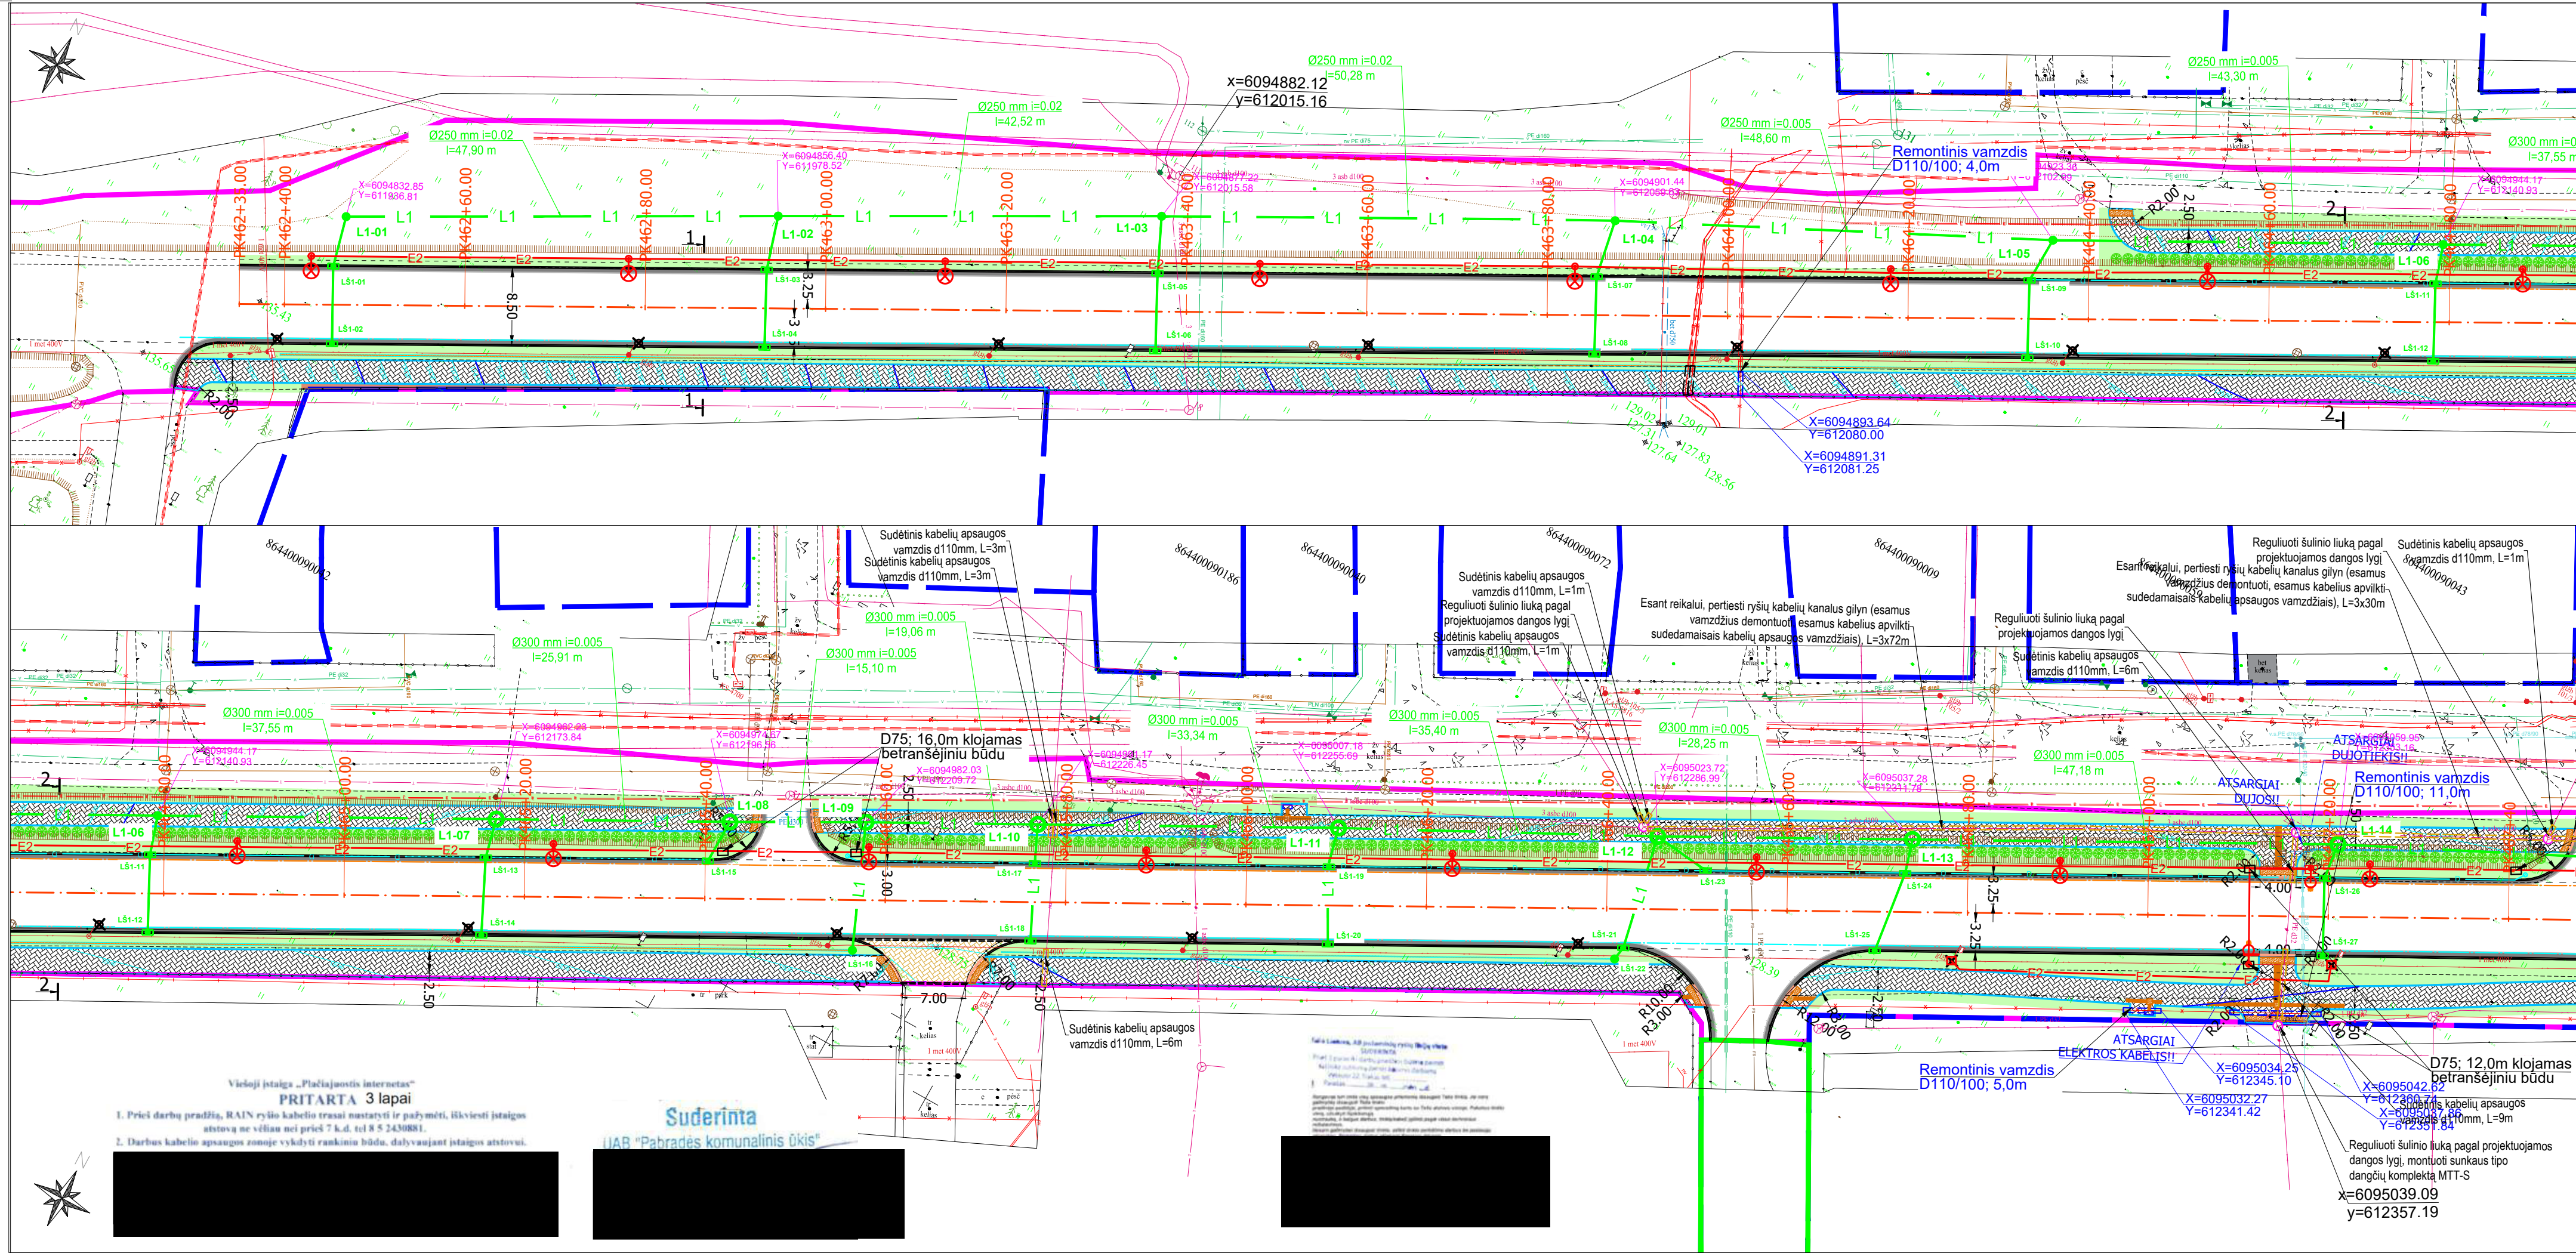


SUTARTINIAI ŽYMĖJIMAI

- privačių sklypų ribos pagal preliminarinius matavimus
- koreguotos privačių sklypų ribos
- esamų registruotų inžinerinių statinių ribos
- kelio sklypo ribos
- kultūros paveldo objekto teritorija
- kelio ašis
- tako k.p. išilginio profilio projektinė linija
- tako d.p. išilginio profilio projektinė linija
- betoninis kelio bordiūras 1000x150x300 (Detalė 1)
- betoninis vejos bordiūras 1000x80x200 (Detalė 2)
- betoninis skeltas kelio bordiūras 1000x150x220 (Detalė 3)
- granitinis kelio bordiūras dangos lygmenyje 1000x150x300 (Detalė 4)
- granitinis kelio bordiūras 1000x150x300 iškeltas 2 cm virš asfalto dangos (Detalė 7)
- betoninis nužemintas kelio bordiūras 1000x150x300 (Detalė 5)
- betoninis kelio bordiūras 1000x150x300 iškeltas 2 cm
- d113/126 pokonstruktinis drenažas (Detalė 6)
- granitinis kelio bordiūras 1000x150x300 iškeltas 0,5 cm virš asfalto dangos (Detalė 8)
- vandens nuvedimo latakas Akva 8
- griaujami statiniai
- šalinami želdiniai
- veja
- betoninių trinkelų (pilkų) danga 200x100x80
- betoninių trinkelų (raudonų) danga 200x100x80
- betoninių trinkelų (raudonų) danga 200x100x100
- granitinių trinkelų danga 200x100x80
- asfalto dangos atstatymas (sujungimas dėl bordiūrų įrengimo)
- neregijų vedimo sistema (geltonos trinkelės su juostelėmis)
- įspėjamieji paviršiai neregijams
- minkštosios lempučių pėsčiųjų perėjose
- Projektuojamas lietaus nuotekų tinklas
- Apžiūros šulinėliai lietaus nuotekoms
- Nuotekų surinkimo šulinėlis su kupolo formos grotelėmis
- Lietaus nuotekų surinkimo šulinėlis (bordiūrinis)
- krūmai
- kitame projekte projektuojama buitinių nuotekų trasa
- kitame projekte projektuojama vandentiekio trasa
- apšvietimo atrama su LED šviestuvu
- pėsčiųjų perėjų apšvietimo atrama su LED šviestuvu
- projektuojama apšvietimo kabelinė linija vamzdyje
- projektuojama apšvietimo valdymo spinta
- projektuojamas įžeminimo įrenginys
- projektuojama prieduobė mechanizmas
- kabelio/vamzdžio paklojimui betranšėjiniu būdu
- nukabimas šviestuvams nuo gelž. atramų (AB ESO)
- pėsčiųjų perėjos apšvietimo atramos, patenkančios po 0,4kV OL numeris plane
- esama AB ESO priklausanti kabelinė linija apsaugoma remontiniu vamzdiu
- esama vartotojams priklausanti kabelinė apsaugoma remontiniu vamzdiu

Rengiant Valstybinės reikšmės krašto kelio Nr. 102 Vilnius-Švenčionys-Zarasai ruožo nuo 46,235 iki 47,854 km rekonstravimo projektą, išlaikyti reikalaujamas techninius atstumus nuo naujai įrengiamų dangų iki esamų elektros tinklų. Kabelius, kertančius projektuojamą kelią ar nuvažas privaloma apsaugoti įdedant juos į specialius plastikinius sudedamus vamzdžius, bei įgilinti į nemažesnę gylį kaip nustato kelių techniniai norminiai dokumentai. Prieš vykdant darbus iškviešti ESO atstovą. Elektros kabelių apsaugos zonoje žemės kasimo darbus vykdyti rankiniu būdu.

PASTABOS:
1. AB "Energijos skirstymo operatorius" priklausantių tinklų rekonstravimas bus atliktas pagal 2023-06-19 parengtas elektros tinklų ir įrenginių perkėlimo (rekonstravimo) sąlygas ISK23-53759.
2. **SVARBU:** Pėsčiųjų perėjų 6,0m viršžeminės dalies aukščio apšvietimo atramos, pažymėtos plane P1-P2 patenka po esamos 0,4kV orinės linijos laidais.

0	2023-08	Laidos statusas. Keitin
Laida	Išleidimo data	Konkursui ir statybai
KVAL. PATV. DOK. NR.	 UAB PLENTPROJEKTAS	STATINIO PROJEKTO VAL. VILNIUS-ŠVENČIONYS-KM REKONSTR. STATINIO NUMERIS Aukšči
LT	Statytojas (Užsakovas) AB „Lietuvos automobilių kelių direkcija“	DOKUMENTO ŽYML 05

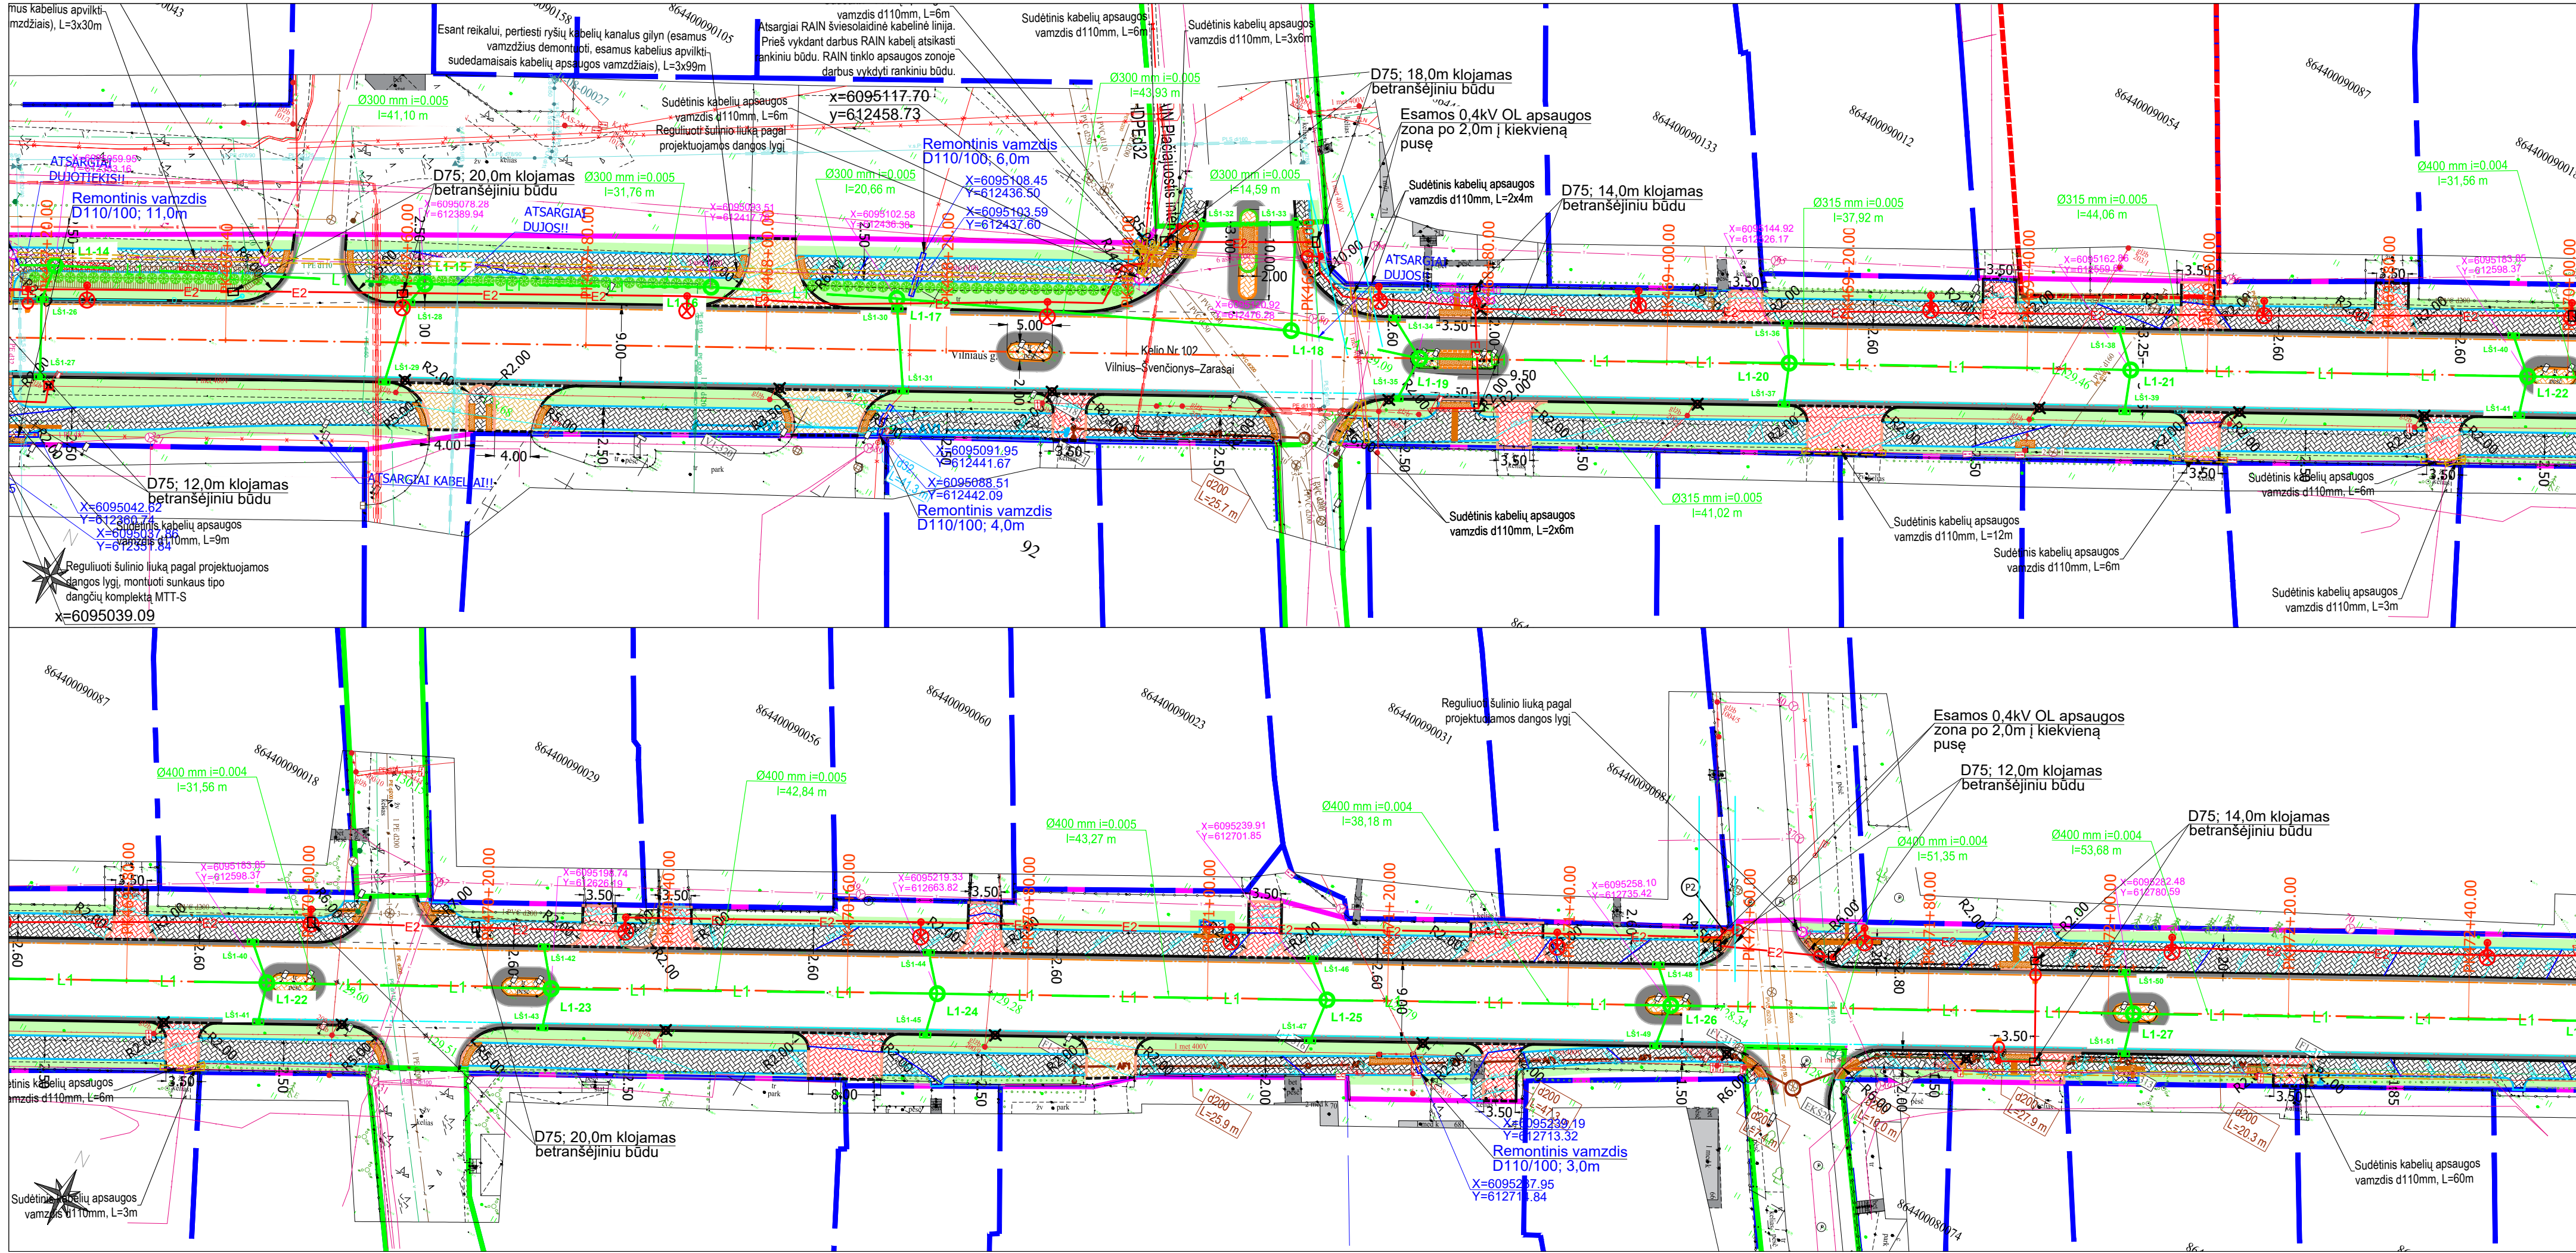

SUTARTINIAI ŽYMĖJIMAI

- privačių sklypų ribos pagal preliminarinius matavimus
- koreguotos privačių sklypų ribos
- esamų registruotų inžinerinių statinių ribos
- kelio sklypo ribos
- kultūros paveldo objekto teritorija
- kelio ašis
- tako k.p. išilginio profilio projektinė linija
- tako d.p. išilginio profilio projektinė linija
- betoninis kelio bordiūras 1000x150x300 (Detalė 1)
- betoninis vejos bordiūras 1000x80x200 (Detalė 2)
- betoninis skeltas kelio bordiūras 1000x150x220 (Detalė 3)
- granitinis kelio bordiūras dangos lygmenyje 1000x150x300 (Detalė 4)
- granitinis kelio bordiūras 1000x150x300 iškeltas 2 cm virš asfalto dangos (Detalė 7)
- betoninis nužemintas kelio bordiūras 1000x150x300 (Detalė 5)
- betoninis kelio bordiūras 1000x150x300 iškeltas 2 cm
- d113/126 pokonstruktinis drenžas (Detalė 6)
- granitinis kelio bordiūras 1000x150x300 iškeltas 0,5 cm virš asfalto dangos (Detalė 8)
- vandens nuvedimo latakas Akva 8
- griaujami statiniai
- šalinami želdiniai
- veja
- betoninių trinkelų (pilky) danga 200x100x80
- betoninių trinkelų (raudonų) danga 200x100x80
- betoninių trinkelų (raudonų) danga 200x100x100
- granitinių trinkelų danga 200x100x80
- asfalto dangos atstatymas (sujungimas dėl bordiūrų įrengimo)
- neregijų vedimo sistema (geltonos trinkelės su juostelėmis)
- išpėjamieji paviršiai neregijams
- mirksinčios lemputės pėsčiųjų perėjoje
- Projektuojamas lietaus nuotekų tinklas
- Apžiūros šulinėliai lietaus nuotekoms
- Nuotekų surinkimo šulinėlis su kupolo formos grotelėmis
- Lietaus nuotekų surinkimo šulinėlis (bordiūrinis)
- krūmai
- kitame projekte projektuojama buitinių nuotekų trasa
- kitame projekte projektuojama vandentiekio trasa
- apšvietimo atrama su LED šviestuvu
- pėsčiųjų perėjų apšvietimo atrama su LED šviestuvu
- projektuojama apšvietimo kabelinė linija vamzdyje
- projektuojama apšvietimo valdymo spinta
- projektuojamas įžeminimo įrenginys
- projektuojama prieduobė mechanizmams
- kabelio/vamzdžio paklojimui betransėjiniu būdu
- išmontuojama gelžb. ar metalinė atrama su šviestuvu
- nukabinamas šviestuvas nuo gelž. atramų (AB ESO)
- pėsčiųjų perėjos apšvietimo atramos, patenkančios po 0,4kV OL numeris plane
- esama AB ESO priklausanti kabelinė linija apsaugoma remontiniu vamzdiu
- esama vartotojams priklausanti kabelinė apsaugoma remontiniu vamzdiu

Rengiant Valstybinės reikšmės krašto kelio Nr. 102 Vilnius-Svenčionys-Zarasai ruožo nuo 46,235 iki 47,854 km rekonstravimo projektą, išlaikyti reikalaujamas techninius atstumus nuo naujai įrengiamų dangų iki esamų elektros tinklų. Kabelius, kertančius projektuojamą kelią ar nuvažas privaloma apsaugoti įdedant juos į specialius plastikinius sudedamus vamzdžius, bei įgilinti į nemažesnę gylį kaip nustato kelių techniniai norminiai dokumentai. Prieš vykdant darbus iškviesti ESO atstovą. Elektros kabelių apsaugos zonoje žemės kasimo darbus vykdyti rankiniu būdu.

PASTABOS:
1. AB "Energijos skirstymo operatorius" priklausanti tinklų rekonstravimas bus atliktas pagal 2023-06-19 parengtas elektros tinklų ir įrenginių perkėlimo (rekonstravimo) sąlygas ISK23-53759.
2. **SVARBU:** Pėsčiųjų perėjų 6,0m viršžeminės dalies aukščio apšvietimo atramos, pažymėtos plane P1+P2 patenka po esamos 0,4kV orinės linijos laidais.

0584/102-XX-RTDP-BD.BR.01	Lapas	Lapy
	2	3



„PLENTPROJEKTAS“
UŽDAROJI AKCINĖ BENDROVĖ

ELEKTROTECHNIKOS DALIS.ELEKTROS TINKLŲ IR ĮRENGINIŲ PERKĖLIMAS (REKONSTRAVIMAS).
ISK23-53759

SĄNAUDŲ KIEKIO ŽINIARAŠTIS

Eil. Nr.	Medžiagos, įrenginiai	Techninė charakteristika	Mat o vnt.	Kiekis	Techn. reikalavimų pagal Bendrovės sąrašą Nr.	Papildomi duomenys
Darbu sąnaudų žiniaraštis						
Esamų kabelinių linijų apsaugojimas						
1.	Išilgai išardomo vamzdžio D110/100montavimas, įvertinant tranšėjos kasimą		m	26		
2.	Signalinės juostos paklojimas vienam vamzdžiui		m	26		
3.	Vamzdžio galų užtaisymas		vnt	6		
4.	Grunto tankinimas		m ³	11,5		
5.	Plotų išlyginimas		m ²	10,5		
	Kitos išlaidos:					
6.	Išpildomosios nuotraukos atlikimas		m	100		
7.	Leidimas kasimo darbams		Eur	100		
8.	Geodeziniai nužymėjimai		tšk.	6		
Medžiagų žiniaraštis						
Esamų kabelinių linijų apsaugojimas						
9.	Išilgai išardomas remontinis vamzdis D110/100		m	26	9.5	
10.	Signalinė juosta su užrašu: „Kabelis!“ 100mm pločio		m	26	9.2	

0	2023-08	Statybos leidimui, konkursui ir statybai			
LAIDA	DATA	LAIDOS STATUSAS. KEITIMO PREIŽASTIS (JEI TAIKOMA)			
Projektuotojas	Kvalifikaciją patvirtinančio dokumento Nr.	Pareigos	Vardas, pavardė		
UAB „Pletprojektas“					

Žymuo

0584/102-04-KRTDP-E02.SŽ
Valstybinės reikšmės krašto kelio Nr. 102 Vilnius-Švenčionys-Zarasai ruožo nuo 46,235 iki 47,854 km rekonstravimas, sutvarkant pėsčiųjų ir dviračių takus

Puslapis 1 iš 1