

RANGOS DARBŲ SUTARTIS Nr. P.15-468

Lietuvos sveikatos mokslų universiteto
egzempliorius2015 m. liepos 31 d.
Kaunas

VšĮ Lietuvos sveikatos mokslų universitetas, juridinio asmens kodas 302536989, kurio registruota buveinė yra A. Mickevičiaus g. 9, Kauno m., Kauno m. sav., duomenys apie įstaigą kaupiami ir saugomi Lietuvos Respublikos juridinių asmenų registre, atstovaujamas prorektorės studijoms prof. Daivos Rastenytės, veikiančios pagal 2015-07-10 rektoriaus įsakymą Nr. A-488 (toliau – „Užsakovas“),

ir

Ūkio subjektų grupė susidedanti iš UAB „LitCon“, UAB „Struktūra“, UAB „Dailista“, UAB „Lakaja“, UAB „Rūdūpis“, UAB „Bilderis“, atstovaujama atsakingojo partnerio UAB LitCon, juridinio asmens kodas 123228761, kurios registruota buveinė yra Islandijos 4, Vilnius, duomenys apie įmonę kaupiami ir saugomi Lietuvos Respublikos juridinių asmenų registre, atstovaujama generalinio direktoriaus Lino Piliponio, veikiančio pagal bendrovės įstatų (toliau – „Rangovas“),

toliau kartu vadinami Šalimis, o kiekvienas atskirai – Šalimi, sudarė šią Rangos darbų sutartį (toliau – „Sutartis“).

1. SĄVOKOS

- 1.1 **Darbai** – Lietuvos sveikatos mokslų universiteto Visuomenės sveikatos fakulteto, Tilžės g. 18, Kaune, naujos statybos papildomi darbai, kuriuos pagal Sutartį privalo atlikti Rangovas.
- 1.2 **Darbų pradžia** – Sutarties pasirašymo diena.
- 1.3 **Išlaidos** – visos pagrįstai patirtos Rangovo tiesioginės ir netiesioginės išlaidos, susijusios su Sutartyje numatytais Darbais. Į išlaidas negali būti įskaičiuojamos negautos pajamos.
- 1.4 **Įranga** – prietaisai ir mechanizmai sudarantys Darbus ar jų dalį.
- 1.5 **Medžiagos** – visa tai, kas turi sudaryti Darbus ar jų dalį (išskyrus Įrangą).
- 1.6 **Rangovo įrengimai** – visi prietaisai, mechanizmai, transporto priemonės bei kiti daiktai, reikalingi Darbams vykdyti, užbaigti ir bet kuriems defektams ištaisyti. Rangovo įrengimams nepriskiriama Įranga, Medžiagos ir visi kiti daiktai, skirti sudaryti Darbus ar jų dalį.
- 1.7 **Rangovo personalas** – visas personalas, kurį Rangovas įdarbina Darbų vykdymui, tame tarpe gali būti darbininkai, kiti Rangovo įdarbinti asmenys ir kitas personalas, padedantis Rangovui vykdyti Darbus.
- 1.8 **Sutarties kaina** – Sutarties 8.1 punkte nurodyta suma, kuri turi būti sumokėta Rangovui už savalaikį, tinkamą bei pagal Sutartį Darbų vykdymą bei jų baigimą ir bet kurių defektų ištaisymą.
- 1.9 **Sutarties valiuta** – Eurai (Eur).
- 1.10 **Užsakovo personalas** – visi Užsakovui dirbantys asmenys arba įgalioti Užsakovo, taip pat kitas personalas, apie kurį Užsakovas pranešė Rangovui kaip apie Užsakovo personalą.
- 1.11 **Statybvietė** – Darbų vykdymo vieta ar vietos, į kurias turi būti pristatoma Įranga bei Medžiagos, ir kurios ribos apibrėžiamos perduodant Rangovui Statybvietę ir jos valdymo teisę vadovaujantis Sutarties sąlygų 4.1. punktu.
- 1.12 **Kitos vartojamos sąvokos** atitinka sąvokas vartojamas Lietuvos Respublikos civiliniame kodekse, Lietuvos Respublikos statybos įstatyme ir Lietuvos Respublikos viešųjų pirkimų įstatyme.

2. SUTARTIES DALYKAS

- 2.1. Sutarties dalykas yra Lietuvos sveikatos mokslų universiteto Visuomenės sveikatos fakulteto, Tilžės g. 18, Kaune, papildomi (viršdurių, langų ir akustikos gerinimo įrengimo) darbai (toliau – „Darbai“).
- 2.2. Šia Sutartimi Rangovas įsipareigoja per Sutartyje nustatytą Darbų įvykdymo terminą, atlikti ir perduoti Darbus kaip numatyta Sutartyje bei ištaisyti defektus, trūkumus, o Užsakovas įsipareigoja sudaryti Rangovui būtinas sąlygas Darbams atlikti, Sutartyje numatyta tvarka priimti Darbų rezultatą ir sumokėti Rangovui Sutarties kainą.

3. BENDROSIOS NUOSTATOS

- 3.1. Šalių teisių ir pareigų pagrindas yra Sutartis, Lietuvos Respublikos įstatymai, poįstatyminiai teisės aktai, statybos techniniai reglamentai ir kiti normatyviniai dokumentai.
- 3.2. Šiame punkte pateikiami Sutartį sudarantys dokumentai, kurie turi būti suprantami kaip paaiškinantys vienas kitą. Tuo tikslu nustatomas toks dokumentų pirmumas:
 - 3.2.1. Šios Sutarties sąlygos;
 - 3.2.2. Techninė užduotis;
 - 3.2.3. Techninis projektas;
 - 3.2.4. Kiti dokumentai (jeigu yra).
- 3.3. **Sutartis įsigalioja, kai ją pasirašo abi Sutarties Šalys, ir galioja iki visų įsipareigojimų pagal šią Sutartį įvykdymo, bet ne ilgiau kaip 12 (dvylika) mėnesių nuo Sutarties įsigaliojimo dienos.**
- 3.4. Sutarties sąlygos Sutarties galiojimo laikotarpiu negali būti keičiamos, išskyrus tokias Sutarties sąlygas, kurias pakeitus nebūtų pažeisti Lietuvos Respublikos viešųjų pirkimų įstatyme nustatyti principai ir tikslai. Sutarties sąlygų keitimu nebus laikomas Sutarties sąlygų koregavimas joje numatytomis aplinkybėmis.
- 3.5. Visi su Sutartimi susiję pranešimai, prašymai, kiti dokumentai ar susirašinėjimas turi būti siunčiami faksu, paštu arba elektroniniu paštu, jų originalus visais atvejais įteikiant Užsakovui ir (ar) Rangovui pasirašytinai ar siunčiant registruotu/kurjeriniu paštu kiekvieno iš jų Sutartyje nurodytu adresu. Apie savo adresu ar kitų rekvizitų pasikeitimą Šalis nedelsdama, tačiau ne vėliau kaip per 5 (penkias) kalendorines dienas nuo minėto pasikeitimo dienos, raštu privalo pranešti kitai Šaliai. Šalių adresai susirašinėjimui nurodyti šios Sutarties 18.4. punkte.

4. UŽSAKOVO TEISĖS, PAREIGOS IR ATSAKOMYBĖ

- 4.1. Užsakovas statybos techninių reglamentų nustatyta tvarka turi perduoti Rangovui statybvietę, pateikti reikalingus dokumentus, norint pradėti vykdyti Darbus. Užsakovas taip pat privalo teikti reikiamus pranešimus, paraiškas, dalyvauti posėdžiuose Darbų vykdymo metu. Užsakovas privalo apsaugoti ir užtikrinti, kad Rangovas nepatirtų nuostolių dėl šioje pastraipoje minimų dokumentų nebuvimo ar Užsakovo funkcijų nevykdymo.
- 4.2. Užsakovas yra atsakingas už tai, kad jo personalas bendradarbiautų su Rangovu bei laikytųsi darbo saugos reikalavimų Darbų vykdymo metu.

5. RANGOVO TEISĖS, PAREIGOS IR ATSAKOMYBĖ

- 5.1. Rangovas privalo vykdyti ir užbaigti Darbus pagal Sutartį, vadovaudamasis Lietuvos Respublikoje galiojančių įstatymų, poįstatyminių aktų, normatyvinių statybos techninių dokumentų ir Statybos techninių reglamentų reikalavimais.
- 5.2. Rangovas privalo užtikrinti, kad jis ir bet kurie asmenys, veikiantys jo vardu, yra gavę visus būtinus

leidimus, kvalifikacijos atestacijos pažymėjimus ar kitokius dokumentus, leidžiančius užsiimti šioje Sutartyje nustatyta veikla, kuri yra Rangovo sutartinių įsipareigojimų dalis.

- 5.3. Rangovas yra atsakingas už visus savo veiksmus ir darbų metodų tinkamumą, patikimumą bei darbų saugą visu Darbų vykdymo laikotarpiu.
- 5.4. Rangovas patvirtina, kad yra gavęs visą būtiną informaciją, kurią Rangovas, panaudodamas visas savo žinias ir rūpestingumą, galėjo gauti iki Sutarties pasirašymo, ir kuri gali turėti įtakos Sutarties kainai arba Darbams. Turi būti laikoma, kad Sutartyje nurodyta kaina apima visus Rangovo sutartinius įsipareigojimus ir visa, kas būtina tinkamam Darbų vykdymui ir užbaigimui.
- 5.5. Rangovas privalo apsaugoti Užsakovo turtą dėl nuostolių, apgadinimo ar sunaikinimo, atsiradusių dėl Rangovo veiksmų. Rangovas, vykdydamas Darbus, turi imtis visų būtinų atsargumo priemonių, kad Rangovo įrengimai ir personalas būtų tik Darbų vykdymo vietoje ir bet kokiose papildomose patalpose, kurias Užsakovas gali suteikti Rangovui kaip patalpas persirengimui, sandėliavimui ar administracinėms reikmėms.
- 5.6. Vykdydamas Darbus Rangovas privalo:
 - 5.6.1. Savo sąskaita pašalinti iš Darbų vykdymo vietos visas statybines atliekas ir šiukšles;
 - 5.6.2. Sandėliuoti arba išvežti perteklines Medžiagas ir nereikalingus Rangovo įrengimus;
 - 5.6.3. Valyti ir prižiūrėti patekimo į Darbų vykdymo vietą kelius, koridorius ir aplinką nuo šiukšlių, dulkių ar kitų teršalų. Darbų vykdymo vieta ir visos tokios patekimo į Darbų vykdymo vietą naudojamos patalpos bei keliai turi būti saugūs, paženklinėti įspėjamaisiais ženklais ir nekelti pavojaus Užsakovo personalui ir tretiesiems asmenims. Rangovas turi būti atsakingas už bet kokią šių patalpų ar kelių remontą, kurio gali prireikti dėl Rangovo veiksmų.
- 5.7. Rangovo personalas turi būti kvalifikuotas, įgudęs ir turintis patirtį atitinkamų Darbų vykdymui. Užsakovas gali pareikalauti, kad Rangovas pakeistų Rangovo personalą, kuris nekompetentingai ar aplaidžiai vykdo pareigas, nesugeba laikytis Sutarties sąlygų arba savo elgesiu kelia grėsmę saugai darbe, sveikatai arba aplinkos apsaugai.
- 5.8. Rangovas privalo naudoti tik Darbų vykdymui ir naudojimo sąlygoms tinkamą įrangą ir Medžiagas.
- 5.9. Rangovas privalo apsirūpinti visais prietaisais, įrengimais, instrumentais, darbo jėga, medžiagomis ir kvalifikuotais darbuotojais.
- 5.10. Jeigu, atlikus patikrinimą, matavimą ar bandymus, nustatoma, kad kokios nors Medžiagos arba Darbų kokybė yra su trūkumais, defektais arba kaip kitaip neatitinka Sutarties, tai Užsakovas gali atmesti tas Medžiagas arba Darbų kokybę atitinkamai apie tai raštu pranešdamas Rangovui ir nurodydamas priežastis. Tokiu atveju Rangovas privalo ištaisyti trūkumus, defektus ar pakeisti Medžiagas, kad šie atitiktų Sutartį.
- 5.11. Rangovas privalo atlyginti nuostolius ir apsaugoti Užsakovą nuo visų pretenzijų, kompensacijų, susijusių su:
 - 5.11.1. bet kurio asmens sužalojimu, negalavimu, liga ar mirtimi, kilusių arba atsiradusių dėl Rangovo veiksmų vykdant Darbus, taisant defektus Darbų vykdymo metu;
 - 5.11.2. bet kurios nuosavybės (kitos nei Darbai) nuostoliais, praradimais, susijusiais arba atsiradusiais dėl Rangovo arba jo personalo veiksmų, aplaidumo, tyčinio veiksmo ar Sutarties pažeidimo.
- 5.12. Rangovas privalo prisiimti visą atsakomybę už Darbus nuo Darbų pradžios iki kol bus pasirašytas perdavimo – priėmimo aktas. Jeigu Darbams, Medžiagoms padaroma žala arba jie prarandami, kai už jų priežiūrą atsako Rangovas ir atsakomybė už tą praradimą nepriskirtina Užsakovui, tai Rangovas savo rizika ir sąskaita privalo ištaisyti praradimus ar žalą taip, kad Darbai, Medžiagos atitiktų Sutartį.
- 5.13. Rangovui viešojo pirkimo procedūrų metu nenurodžius, kad ketina pasitelkti trečiuosius asmenis

Sutarties vykdymui, Sutarties vykdymo metu draudžiama juos pasitelkti.

- 5.14. Rangovas gavęs iš Užsakovo Sutartį, kartu su lydraščiu, įsipareigoja ją pasirašyti ne vėliau kaip per 5 (penkias) darbo dienas nuo Sutarties gavimo dienos ir grąžinti pasirašytą vieną egzempliorių Užsakovui. Užsakovas Sutartį Rangovui gali išsiųsti paštu arba įteikti pasirašytinai. Rangovui nepasirašius Sutarties per 5 (penkias) darbo dienas arba raštu nepranešus apie atsisakymą pasirašyti Sutartį ir negrąžinus Užsakovui pasirašyto arba nepasirašyto egzemplioriaus, bus laikoma, kad Sutartis yra sudaryta ir Rangovas ją pasirašė.

6. DARBŲ VYKDYMO TERMINAI, VĖLAVIMAS, SUSTABDYMAS

- 6.1. **Darbų įvykdymo terminas – 10 (dešimt) darbo dienų nuo Sutarties pasirašymo dienos.**
- 6.2. Jeigu Rangovas vėluoja atlikti Darbus, Užsakovas gali reikalauti delspinigių dėl vėlavimo, kurių dydis yra 0,08 % nuo neatliktų Darbų vertės už kiekvieną termino, nustatyto Sutartyje, praleidimo dieną iki konkretaus pradelsto veiksmo atlikimo ar iki darbų perdavimo – priėmimo akto pasirašymo dienos (ši diena įskaitoma).
- 6.2.1. Jei apskaičiuoti delspinigiai viršija 5 proc. Sutarties kainos, Užsakovas gali:
- 6.2.1.1. toliau skaičiuoti delspinigius;
- 6.2.1.2. toliau skaičiuoti delspinigius, raštu įspėjęs Rangovą, periodiškai išskaičiuoti delspinigių sumą iš Rangovui mokėtinų sumų;
- 6.2.1.3. nutraukti Sutartį. Šiuo atveju Rangovas privalo atlyginti dėl Sutarties nutraukimo atsiradusius nuostolius.
- 6.3. Darbų pabaiga pagal Sutartį bus laikomas momentas, kai bus užbaigti visi Sutartyje numatyti Darbai, ištaisyti defektai, trūkumai ir pasirašytas Darbų perdavimo - priėmimo aktas, ir Užsakovui bus perduoti visi Darbų užbaigimo ir su tuo susiję dokumentai, kuriuos teisėtai turi saugoti Užsakovas.
- 6.4. Esant svarbioms aplinkybėms, Užsakovas gali nurodyti Rangovui sustabdyti visų Darbų arba jų dalies vykdymą. Tokiu atveju Darbų arba jų dalies vykdymas gali būti pratęsiamas tiek, kiek trunka jų sustabdymas.
- 6.4.1. Svarbiomis laikomos šios aplinkybės, įskaitant, bet neapsiribojant:
- 6.4.1.1. valdžios institucijų veiksmai (naujų Lietuvos Respublikos įstatymų įsigaliojimą ir galiojančių Lietuvos Respublikos įstatymų panaikinimą ar pakeitimus, arba tokių Lietuvos Respublikos įstatymų teisinio ar oficialaus išaiškinimo, padaromo vyriausybinių institucijų ar teismo, turinčio įtakos Rangovo prievolių vykdymui, ir kt.);
- 6.4.1.2. Rangovo padarytos esminės klaidos ar Sutarties pažeidimas. Esminė klaida ar pažeidimas – tai bet koks Sutarties, galiojančio teisės akto pažeidimas ar teismo sprendimo nevykdymas, atsiradęs dėl veikimo ar neveikimo. Užsakovas, atsižvelgdamas į klaidos ar pažeidimo mastą, gali nevykdyti savo įsipareigojimo mokėti Rangovui arba gali pareikalauti grąžinti jau sumokėtas sumas;
- 6.4.1.3. kitos aplinkybės.
- 6.4.2. Jei Darbų arba jų dalies vykdymas stabdomas daugiau nei 60 (šešiasdešimt) dienų, ir stabdoma ne dėl Rangovo kaltės, Rangovas gali rašytiniu pranešimu Užsakovo pareikalauti atnaujinti Darbų arba jų dalies vykdymą per 30 (trisdešimt) dienų arba nutraukti Sutartį.

7. GALUTINIS DARBŲ PERDAVIMAS - PRIĖMIMAS

7.1. Darbų perdavimas - priėmimas:

7.1.1. Rangovas, užbaigęs visus Darbus pagal šią Sutartį, privalo raštu kreiptis į Užsakovą su prašymu dėl Darbų perdavimo - priėmimo.

7.1.2. Užsakovas, gavęs Rangovo 7.1.1. punkte nurodytą prašymą, per 5 (penkias) darbo dienas privalo:

7.1.3. Kartu su Rangovu atlikti bendrą Darbų apžiūrą ir patikrinimą, po kurio yra parengiamas Darbų perdavimo - priėmimo aktas, kuriame nurodoma, kad Darbai buvo baigti pagal Sutartį, defektai, trūkumai ištaisyti; arba

7.1.4. Raštu atsisakyti priimti Darbus nurodant atsisakymo pagrindą bei nurodant Darbus, kuriuos Rangovas privalo atlikti, kad galėtų būti pasirašomas Darbų perdavimo - priėmimo aktas.

7.2. Rangovas privalo iki Darbų perdavimo - priėmimo akto pasirašymo pašalinti iš Darbų vykdymo vietos visus dar likusius Rangovo įrengimus, Medžiagų perteklių, šiukšles.

8. SUTARTIES KAINA IR APMOKĖJIMAS

8.1. Sutarties kaina, į kurią yra įskaičiuotas pridėtinės vertės mokestis (PVM), kiti mokesčiai ir galimos Rangovo išlaidos, susijusios, įskaitant, bet neapsiribojant, su Medžiagų transportavimu ir statybinio laužo išvežimu, yra 18997,00 eur [aštuoniolika tūkstančių devyni šimtai devyniasdešimt septyni eurai ir 00 ct]. Ši suma atitinka Rangovo pateiktam pasiūlymui viešojo pirkimo metu.

8.2. Šiai Sutartčiai taikoma fiksuotos kainos kainodara. Sutarties Kaina negali keistis visą Sutarties galiojimo laikotarpį. Rangovui tinkamai atlikus Darbus, Užsakovas privalo sumokėti Sutarties kainą.

8.3. Mokėjimo sąlygos:

8.3.1. Kai Darbai finansuojami iš Užsakovo lėšų, Užsakovas apmoka:

8.3.1.1. per 30 (trisdešimt) kalendorinių dienų nuo dienos, kai Užsakovas gauna sąskaitą faktūrą;

8.3.1.2. jeigu sąskaitos faktūros gavimo diena neaiški, – per 30 (trisdešimt) kalendorinių dienų nuo Darbų įvykdymo dienos (Darbų perdavimo - priėmimo akto pasirašymo dienos). Sąskaitos faktūros gavimo diena yra laikoma neaiški, jeigu sąskaita faktūra Užsakovui išrašyta ir išsiųsta nesinaudojant elektroninėmis priemonėmis;

8.3.1.3. kai Užsakovas sąskaitą faktūrą gauna anksčiau, negu įvykdyti Darbai (dar nepasirašytas Darbų perdavimo - priėmimo aktas), – per 30 (trisdešimt) kalendorinių dienų nuo Darbų įvykdymo dienos (Darbų perdavimo - priėmimo akto pasirašymo dienos).

8.3.2. Kai Darbai finansuojami iš ES lėšų, naudojant sąskaitų apmokėjimo būdą pagal Projektų administravimo ir finansavimo taisykles, patvirtintas Lietuvos Respublikos Vyriausybės 2007 m. gruodžio 19 d. nutarimu Nr. 1443, Užsakovas apmoka:

8.3.2.1. per 60 (šešiasdešimt) kalendorinių dienų nuo dienos, kai Užsakovas gauna sąskaitas faktūras;

8.3.2.2. jeigu sąskaitų faktūrų gavimo dienos neaiškios, – per 60 (šešiasdešimt) kalendorinių dienų nuo projektų parengimo ir (ar) Darbų įvykdymo dienos (projektų perdavimo – priėmimo aktų ir (ar) Darbų aktų pasirašymo dienos). Sąskaitų faktūrų gavimo dienos yra laikomos neaiškiomis, jeigu sąskaitos faktūros Užsakovui išrašytos ir išsiųstos nesinaudojant elektroninėmis priemonėmis;

8.3.2.3. kai Užsakovas sąskaitas faktūras gauna anksčiau, negu jam parengti projektai ir (ar) įvykdyti darbai (dar nepasirašyti projektų perdavimo – priėmimo aktai ir (ar) Darbų aktai), – per 60 (šešiasdešimt) kalendorinių dienų nuo projektų parengimo ir (ar) darbų įvykdymo dienos (projektų perdavimo – priėmimo aktų ir (ar) Darbų aktų pasirašymo dienos).

8.4. Jeigu Rangovas negauna mokėjimo Sutarties 8.3. punkte nurodytu terminu, tai jis turi teisę į delspinigius. Delspinigių dėl vėluojančio mokėjimo dydis – 0,08% nuo laiku neapmokėtos sumos per

dieną.

- 8.5. Sutarties kaina Sutarties galiojimo metu nekeičiama, išskyrus šiame punkte nurodytais atvejais:

8.5.1. padidėjus arba sumažėjus pridėtinės vertės mokesčio (PVM) tarifui Sutarties kaina atitinkamai didinama arba mažinama. Sutarties kainos perskaičiavimo formulė pasikeitus PVM tarifui:

Kaina be pridėtinės vertės mokesčio Eur nurodyta šioje sutartyje + (kaina be pridėtinės vertės mokesčio Eur nurodyta šioje Sutartyje x pridėtinės vertės mokesčio proc.) = kaina eurai su pridėtinės vertės mokesčiu.

8.5.1.1. Sutarties kainos perskaičiavimas atliekamas nuo Sutarties kainos, jei už Darbus atliekamas vienas mokėjimas.

8.5.2. Užsakovas gali atsisakyti bet kurios dalies Darbų (toliau – „**atsisakomi Darbai**“), jeigu vykdant Sutartį atsirado aplinkybių, kurių nebuvo galima iš anksto numatyti, įskaitant, bet neapsiribojant:

8.5.2.1. Atsisakomi Darbai tapo Užsakovui nebereikalingi;

8.5.2.2. nėra lėšų Darbams apmokėti;

8.5.2.3. valdžios institucijų veiksmai (naujų Lietuvos Respublikos įstatymų įsigaliojimą ir galiojančių Lietuvos Respublikos įstatymų panaikinimą arba pakeitimus, arba tokių Lietuvos Respublikos įstatymų teisinio ar oficialaus išaiškinimo, padaromo vyriausybinių institucijų ar teismo, turinčio įtakos Rangovo prievolių vykdymui, ir kt.);

8.5.2.4. kitos aplinkybės.

8.5.3. Atsisakomų Darbų kainos nustatymas:

8.5.3.1. Konkretaus atsisakomo Darbo įkainis apskaičiuojamas įvertinus pagrįstas tiesiogines (darbo užmokesčio ir su juo susijusius mokesčius, statybos produktų ir įrengimų, mechanizmų sąnaudos) bei netiesiogines (pridėtinių išlaidų ir pelno) išlaidas, kurios negali būti didesnės už rekomendacijose nustatytas kainas¹, tačiau statybos produktų ir įrengimų kaina ne didesnė nei Rangovo patiriamos išlaidos joms įsigyti, o pridėtinių išlaidų ir pelno dydis ne didesnis nei 5 proc. tiesioginių išlaidų.

8.5.4. Visais atvejais Susitarimai dėl kainos (ar jos sudedamųjų dalių) perskaičiavimo įforminami šalių pasirašomu Susitarimu.

8.5.5. Perskaičiuota kaina įsigalioja nuo Susitarimo pasirašymo dienos.

9. SUBRANGOVAI

- 9.1. Sutartyje numatytų įsipareigojimų vykdymui Rangovas subrangovo (-ų) nepasitelks.

10. PAKEITIMAI

- 10.1. Sutarties sąlygų keitimu nebus laikomas Sutarties sąlygų koregavimas joje numatytomis aplinkybėmis:
- 10.1.1. Sutarties 6.4. p. numatytų darbų sustabdymas ir pratęsimas;
 - 10.1.2. Sutarties 8.5.1. p. numatytos kainos keitimas pasikeitus PVM;
 - 10.1.3. Sutarties 8.5.3. p. numatytas Darbų atsisakymas;
 - 10.1.4. techninio pobūdžio Sutarties pakeitimai (pvz., Sutarties Šalių rekvizitai, klaidos), kurie visiškai neįtakoja Šalių tarpusavio įsipareigojimų turinio pasikeitimo;
 - 10.1.5. kitais Sutartyje nurodytais atvejais.
- 10.2. Tais atvejais, kai Sutarties sąlygų keitimo būtinybės nebuvo įmanoma numatyti rengiant pirkimo sąlygas ir Sutarties sudarymo metu, Sutarties šalys gali keisti tik neesmines Sutarties sąlygas.

¹ Rekomendacijos dėl statinių statybos skaičiuojamųjų kainų nustatymo registruojamos Juridinių asmenų, fizinių asmenų ir mokslo įstaigų parengtų rekomendacijų dėl statinių statybos skaičiuojamųjų kainų nustatymo registre, kurį Lietuvos Respublikos aplinkos ministro 2006-10-26 įsakymu Nr. D1-492 administruoja VĮ Statybos produktų sertifikavimo centras.

11. ATSAKOMYBĖ UŽ DEFEKTUS, GARANTIJOS

- 11.1. Užsakovas, nustatęs Darbų trūkumus ar kitokius nukrypimus nuo Sutarties po Darbų perdavimo-priėmimo, jei tie trūkumai ar nukrypimai negalėjo būti nustatyti priimant Darbus (paslėpti trūkumai arba atsiradę statinio garantinio naudojimo metu), taip pat jei jie buvo Rangovo tyčia paslėpti, privalo apie juos raštu pranešti Rangovui.
- 11.2. Darbų garantinis terminas nustatomas vadovaujantis Lietuvos Respublikos civilinio kodekso 6.698 straipsnio nuostatomis. Rangovas garantinio laikotarpio metu privalo, Užsakovui pareikalavus, atlikti visus defektų arba žalos ištaisymo Darbus. Rangovas privalo savo sąskaita ir rizika atlikti Darbus, jeigu tie Darbai susiję su Sutarties neatitinkančiomis Medžiagomis, netinkama darbų kokybe arba bet kurio sutartinio Rangovo įsipareigojimo neįvykdymu.

12. ŠALIŲ PAREIŠKIMAI IR GARANTIJOS

- 12.1. Kiekviena iš Šalių pareiškia ir garantuoja kitai Šaliai, kad:
- 12.1.1. Šalis yra tinkamai įsteigta ir teisėtai veikia pagal Lietuvos Respublikos įstatymus;
- 12.1.2. Šalis atliko visus teisinius veiksmus, būtinus, kad Sutartis būtų tinkamai sudaryta ir galiotų, ir turi visus Lietuvos Respublikos teisės aktais numatytus leidimus, licencijas, darbuotojus, reikalingus Darbams vykdyti;
- 12.1.3. Sudarydama Sutartį Šalis neviršija savo kompetencijos ir nepažeidžia ją saistančių Lietuvos Respublikos įstatymų, kitų privalomų Lietuvos Respublikos teisės aktų, taisyklių, statutų, teismo sprendimų, įstatų, nuostatų, potvarkių, įsipareigojimų ir susitarimų;
- 12.1.4. Ši Sutartis yra Šaliai galiojantis, teisinis ir ją saistantis įsipareigojimas, kurio vykdymo galima pareikalausti pagal Sutarties sąlygas.

13. KONFIDENCIALUMO ĮSIPAREIGOJIMAI

- 13.1. Šalys sutinka laikyti šios Sutarties sąlygas, visą dokumentaciją ir informaciją, kurią Sutarties Šalys gauna viena iš kitos vykdydamos Sutartį, konfidencialia ir be išankstinio kitos Šalies rašytinio sutikimo neplatinti trečiosioms šalims apie ją jokios informacijos, išskyrus atvejus, kai to reikalaujama Lietuvos Respublikos įstatymų nustatyta tvarka. Šio įsipareigojimo pažeidimu nebus laikomas viešas informacijos apie Užsakovą atskleidimas, jei Užsakovas pažeidžia mokėjimo terminus, ir informacijos apie Rangovą atskleidimas, jei Rangovas pažeidžia Darbų įvykdymo terminus.

14. SUTARTIES PAŽEIDIMAS

- 14.1. Jei kuri nors Sutarties Šalis nevykdo arba netinkamai vykdo kokius nors savo įsipareigojimus pagal Sutartį - ji pažeidžia Sutartį.
- 14.2. Rangovui pažeidus Sutartį, Užsakovas turi teisę pasinaudoti bet kuria ar visomis Sutarties 14.2.1. – 14.2.4 punktuose nurodytomis nuostatomis:
- 14.2.1. Reikalauti kitos Šalies vykdyti sutartinius įsipareigojimus;
- 14.2.2. Reikalauti sumokėti Sutartyje nustatytus delspinigius;
- 14.2.3. Nutraukti Sutartį;
- 14.2.4. Taikyti kitus Lietuvos Respublikos teisės aktų nustatytus teisių gynimo būdus.
- 14.3. Užsakovui pažeidus Sutartį, Rangovas turi teisę pasinaudoti bet kuria ar visomis Sutarties 14.3.1. – 14.3.4 punktuose nurodytomis nuostatomis:
- 14.3.1. Reikalauti kitos Šalies vykdyti sutartinius įsipareigojimus;
- 14.3.2. Reikalauti sumokėti Sutartyje nustatytus delspinigius;
- 14.3.3. Nutraukti Sutartį;
- 14.3.4. Taikyti kitus Lietuvos Respublikos teisės aktų nustatytus teisių gynimo būdus.

15. SUTARTIES NUTRAUKIMAS

- 15.1. Sutartis gali būti nutraukta rašytiniu Šalių susitarimu.
- 15.2. Užsakovas turi teisę vienašališkai nutraukti šią Sutartį prieš terminą šiais atvejais:
- 15.2.1. Kai Rangovas bankrutuoja arba yra likviduojamas, sustabdo ūkinę veiklą arba Lietuvos Respublikos įstatymuose ir kituose Lietuvos Respublikos teisės aktuose numatyta tvarka susidaro analogiška situacija;
- 15.2.2. Kai keičiasi Rangovo organizacinė struktūra – juridinis statusas, pobūdis ar valdymo struktūra ir tai gali turėti įtakos tinkamam Sutarties įvykdymui;
- 15.2.3. Kai Rangovas įsisteijusiu kompetentingos institucijos ar teismo sprendimu yra pripažintas kaltu dėl profesinio pažeidimo;
- 15.2.4. Kai Rangovas įsisteijusiu teismo sprendimu pripažintas kaltu dėl sukčiavimo, korupcijos, pinigų plovimo, dalyvavimo nusikalstamoje organizacijoje;
- 15.2.5. Kai Rangovas nesilaiko Sutarties įvykdymo terminų;
- 15.2.6. Kai Rangovas nevykdo ar pažeidžia statybos techninių reglamentų reikalavimus;
- 14.2.7. Kai Rangovas nepradedą laiku vykdyti Darbų, kitaip aiškiai parodo ketinimą netęsti savo įsipareigojimų pagal Sutartį ir tampa aišku, kad juos baigti iki Darbų įvykdymo termino pabaigos neįmanoma.
- 14.2.8. Kai Rangovas nebendradarbiauja su Užsakovu, neteikia jam reikalingos ir būtinos informacijos;
- 14.2.9. Kai Rangovas nevykdo kitų savo sutartinių įsipareigojimų ir tai yra esminis Sutarties pažeidimas;
- 14.2.10. Dėl kitokio pobūdžio neveiknumo, trukdančio vykdyti Sutartį.
- 14.3. Rangovas turi teisę vienašališkai nutraukti šią Sutartį prieš terminą šiais atvejais:
- 14.3.1. Kai Užsakovas nevykdo ar netinkamai vykdo savo sutartinius įsipareigojimus ir toks nevykdymas ar netinkamas vykdymas yra esminis Sutarties sąlygų pažeidimas – dėl atitinkamos Sutarties dalies, kurią pažeidžia Užsakovas;
- 14.3.2. Kai Užsakovas bankrutuoja arba yra likviduojama, sustabdo ūkinę veiklą arba Lietuvos Respublikos įstatymuose ir kituose Lietuvos Respublikos teisės aktuose numatyta tvarka susidaro analogiška situacija;
- 14.3.3. Kitais Sutartyje numatytais atvejais.
- 14.4. Šalis, ketinanti vienašališkai nutraukti Sutartį, prieš 14 (keturiolika) dienų raštu praneša kitai Šaliai apie savo ketinimus ir nustato ne trumpesnę nei 3 (trijų) dienų terminą pranešime nurodytiems trūkumams ištaisyti. Jei kaltoji Šalis per pranešime nurodytą terminą nepašalina Sutarties pažeidimų, Sutartis laikoma nutraukta nuo termino pasibaigimo dienos.
- 14.5. Sutarties nutraukimo įsigaliojimo atveju pagal bet kurį Sutarties sąlygų punktą:
- 14.5.1. Rangovas per Užsakovo nurodytą terminą privalo:
- 14.5.1.1. nutraukti visą tolesnį Darbą, išskyrus tokį, kurį būtina atlikti dėl gyvybės ar turto išsaugojimo arba dėl darbų saugos;
- 14.5.1.2. perduoti Užsakovui įrangą ir Medžiagas, už kuriuos jau sumokėta;
- 14.5.1.3. perduoti Užsakovui tinkamai ir pagal Sutarties nuostatas įvykdytus Darbus iki Sutarties nutraukimo įsigaliojimo;
- 14.5.1.4. pašalinti visus Rangovo įrengimus ir kitus daiktus iš Darbų vykdymo vietos ir pats palikti Darbų vietą.
- 14.5.2. Užsakovas turi nustatyti likusias Rangovui mokėtinas sumas už tinkamai įvykdytus, bet neapmokėtus Darbus.

15. GINČAI

- 15.1. Šiai Sutarčiai ir visoms iš šios Sutarties atsirandančioms teisėms ir pareigoms taikomi Lietuvos Respublikos įstatymai bei kiti norminiai Lietuvos Respublikos teisės aktai. Sutartis sudaryta ir turi būti aiškinama pagal Lietuvos Respublikos teisę.
- 15.2. Sutarties Šalys visus ginčus stengiasi išspręsti derybomis. Kilus ginčui, Sutarties Šalys raštu išdėsto savo nuomonę kitai Šaliai ir pasiūlo ginčo sprendimą. Gavusi pasiūlymą ginčą spręsti derybomis, Šalis

privalo jį atsakyti per 15 (penkiolika) kalendorinių dienų. Ginčas turi būti išspręstas per ne ilgesnį kaip 30 (trisdešimt) kalendorinių dienų terminą nuo derybų pradžios. Jei ginčo išspręsti derybomis nepavyksta arba jei kuri nors Šalis laiku neatsako į pasiūlymą ginčą spręsti derybomis, kita Šalis turi teisę, įspėdama apie tai kitą Šalį, pereiti prie kito ginčų sprendimo procedūros etapo. Visi ginčai, kylantys dėl šios Sutarties ar su ja susiję, nepavykus jų išspręsti derybų būdu, sprendžiami Lietuvos Respublikos civilinio proceso kodekso nustatyta tvarka.

16. NENUGALIMA JĖGA

- 16.1. Šalis gali būti visiškai ar iš dalies atleidžiama nuo atsakomybės už Sutarties nevykdymą dėl nenugalimos jėgos (*force majeure*) aplinkybių, atsiradusių po Sutarties įsigaliojimo dienos, bei nustatytų ir jas patyrusios Šalies įrodytų pagal Lietuvos Respublikos civilinį kodeksą, jeigu Šalis nedelsiant, tai yra ne vėliau kaip 5 (penkias) darbo dienas pranešė kitai Šaliai apie kliūtį bei jos poveikį įsipareigojimų vykdymui.
- 16.2. Nenugalima jėga (*force majeure*) nelaikoma tai, kad rinkoje nėra reikalingų prievolių vykdyti prekių, Šalis neturi reikiamų finansinių išteklių arba Šalies kontrahentai pažeidžia savo prievoles. Nenugalima jėga (*force majeure*) taip pat nelaikomos Šalies veiklos turėjusios įtakos aplinkybės, į kurių galimybę Šalys, sudarydamos Sutartį, atsižvelgė, t. y. Lietuvoje pasitaikančios aplinkybės, valstybės ar savivaldos institucijų sprendimai, sukėlę bet kurios iš Šalių reorganizavimą, privatizavimą, likvidavimą, veiklos pobūdžio pakeitimą, stabdymą (trukdymą), kitos aplinkybės, kurios turėtų būti laikomos ypatingomis, bet Lietuvoje Sutarties sudarymo metu yra tikėtinos.
- 16.3. Sutartis baigiasi kitos Šalies reikalavimu, kai ją įvykdyti kitai Šaliai neįmanoma dėl nenugalimos jėgos (*force majeure*).

17. KONTAKTAI

- 17.1. Visais su Sutarties įgyvendinimu susijusiais klausimais Šalys privalo susirašinėti ir bendrauti lietuvių kalba.

Kontaktiniai asmenys:

- 17.2. 17.2.1. Užsakovo -

Vardas, pavardė:	Egidijus Petrauskas
Adresas:	Tilžės g. 18, Kaunas
Telefonas:	8 37 409 745
Faksas:	
El. paštas:	egidijus.petrauskas@ismuni.lt

17.2.2. Rangovo -

Vardas, pavardė:	Paulius Jonaitis
Adresas:	Islandijos 4, Vilnius
Telefonas:	8 5 212 50 52
Faksas:	8 5 262 01 95
El. paštas:	paulius.jonaitis@litcont.lt

18. KITOS NUOSTATOS

- 18.1. Ši Sutartis sudaroma lietuvių kalba.
- 18.2. Sutartis sudaryta 2 (dviem) vienodą juridinę galią turinčiais egzemplioriais lietuvių kalba – po vieną kiekvienai Sutarties Šaliai.
- 18.3. Sutarties priedai:
1 priedas „Pasiūlymas“;

2 priedas „Techninė užduotis“

18.4. Šalių rekvizitai ir parašai:

UŽSAKOVAS

VšĮ Lietuvos sveikatos mokslų universitetas

[monės kodas: 302536989

PVM mokėtojo kodas: LT100005579315

A. Mickevičiaus g. 9, LT-44307 Kaunas

RANGOVAS

UAB „LitCon“

[monės kodas: 123228761

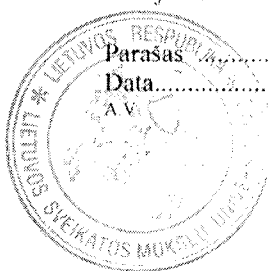
PVM mokėtojo kodas: LT232287610

Islandijos 4, Vilnius LT-01401

Pasirašančiojo vardas, pavardė:

Prof. Daiva Rastenyte

Pareigos: rektorė, pavduojanti prorektore studijoms



Parašas

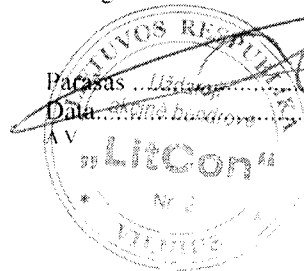
Data

A.V.

Pasirašančiojo vardas, pavardė:

Linas Piliponis

Pareigos: direktorius



Parašas

Data

A.V.

PAVADUOJANTI
VYRIAUSIAJA LABORANTE

2015-08-11

2015 08 11

juriste Daiva Spudytė,
pavduojanti juridinės tarnybos vadovą
2015 08 04

Projekto koordinatore

Eglė Sabaliauskaitė

pavduojanti projekto koordinatore,
pavduojanti Rėtos tarnybos
vadovą
2015-08-10

Stipendijomis
Julius Garbenčius

2015 08 07

Viesnių patalynų tarnybos
vadovė

2015 08 11



**LIETUVOS SVEIKATOS MOKSLŲ UNIVERSITETO VISUOMENĖS SVEIKATOS FAKULTETO,
TILŽĖS G.18, KAUNE, NAUJOS STATYBOS, PAPILDOMŲ DARBŲ (VIRŠDURIŲ, LANGŲ,
AKUSTIKOS GERINIMO PRIEMONIŲ)**

TECHNINĖ UŽDUOTIS

- 1. STATINIO PAVADINIMAS**
VISUOMENĖS SVEIKATOS FAKULTETAS
- 2. STATYBOS VIETA (ADRESAS)**
TILŽĖS G. 18, KAUNAS
- 3. STATINIO KATEGORIJA**
YPATINGAS STATINYS
- 4. STATYBOS RŪŠIS**
NAUJA STATYBA
- 5. STATYTOJAS**
LIETUVOS SVEIKATOS MOKSLŲ UNIVERSITETAS (LSMU)

2015, KAUNAS

1. Bendroji dalis

Lietuvos sveikatos mokslų universitetas įgyvendina projektą „Studijoms reikalingos infrastruktūros, bazinės įrangos atnaujinimas kuriant Lietuvos sveikatos mokslų universitetą“, projekto kodas Nr. VP3 -2.2-ŠMM-18-V-01-001. Įgyvendinant šį projektą šiuo metu statomas naujos statybos pastatas – Visuomenės sveikatos fakultetas, adresu: Tilžės g.18, Kaunas.

Vykdamas statybos darbus pagal techninį projektą Nr.0224 „Visuomenės sveikatos fakulteto pastato Tilžės g.18, Kaune, statybos projektas“ išaiškėjo techninio projekto trūkumai, todėl dalį Rangovo sutartinių darbų teko atsisakyti. Atlikus atsisakymo procedūras bei gavus Viešųjų pirkimų tarnybos pritarimą buvo atlikta techninio projekto korektūra dėl kurios atsirado poreikis papildomiems darbams: aliuminio langų įrengimo, durų viršdurių įrengimo, akustikos gerinimo priemonių įrengimo. Šiuo metu vyksta Visuomenės sveikatos fakulteto statybos darbai, kuriuos atlieka generalinis rangovas UAB „Litcon“. Perkamiems statybos darbams turi būti suteikiama garantija, kaip to reikalauja statybos įstatymas.

2. Perkamų darbų apimtys ir sąlygos

2.1. Perkami darbai - viršdurių įrengimas.

2.1.1. Viršduriai turi būti įrengti iš gipskartonio konstrukcijų, glaistomi ir dažomi.

2.1.2. Viršduriai įrengiami iš gipskartonio konstrukcijų pagal šias specifikacijas:

Gipso kartono plokštės montuojamos pagal jų gamintojo išdirbtus sertifikuotus mazgus bei detales. Drėgnose patalpose naudojamos drėgmei atsparios gipso kartono plokštės, patalpose, kurioms keliami priešgaisriniai reikalavimai naudojamos priešgaisrinės gipso kartono plokštės. Gipso kartono plokštės pertvaros ir lubos įrengiamos ant metalinio karkaso. Plokštės naudojamos vidaus paviršių apdailai. Siūlės tarp plokščių užglaistomos, užklijuojamos popierine juostele, glaistomos. Sraigčių galvutės turi būti įgilintos ir užglaistytos. Pertvarų ir lubų iš gipso-kartono plokščių paviršiai turi atitikti tinkuotų paviršių, paruoštų dažymui reikalavimus. Gipso kartono plokščių paviršiai turi būti lygūs, be įtrūkimų, briaunos be ištrupėjimų, neturi būti riebalinių ir kitų dėmių, plokščių storis – vienodas (plokštės ir konstrukcijos turi būti vieno gamintojo). Pertvaros įrengiamos pagal gamintojo instrukcijas. Atstumai tarp varžtų turi atitikti gamintojo instrukcijoje nurodytus atstumus. Varžtai turi būti įsukami šiek tiek giliau negu plokštės paviršius, bet varžto galvutė neatsidurti po kartonu;

2.1.3. Viršdurių įrengimo detalė įrengiama pagal Priedo Nr.1.1 brėžinį;

2.1.4. Pertvarų montavimo leistini nukrypimai nurodyti lentelėje Nr.1:

Lentelė Nr.1

Nuokrypa	Nuokrypos dydis
Pertvaros nukrypimas nuo vertikals	2 mm / 1m. bet ne daugiau kaip 10mm
Nelygumai tikrinant dviejų metrų liniuote	3 mm, ne daugiau kaip 2 nelygumai
Profilų nuokrypa nuo pažymėtos ašies	3 mm
Tarpas tarp garsą izoliuojančių plokščių, o taip pat tarp plokščių ir karkaso elementų	2 mm
Savirsgio panardinimas į plokštę	0,5 - 1 mm
Atstumas tarp vertikalių profilių ašių	2 mm
Profilo tvirtinimo prie laikančiosios konstrukcijos atstumo nuokrypa	5 mm
Tarpas tarp suduriamų plokščių	1 - 2 mm
Minimalus plokštės užleidimo ant profilio dydis	10 mm

- 2.1.5. Viršdurių dažymo reikalavimai. Tiekėjas atsakingas už visas su dažymu susijusias išlaidas. Jei reikia, nekokybiškai nudažyti arba pažeisti paviršiai turi būti ištaisyti atnaujinant visą dažytą paviršių. Dažyti paviršiai turi būti visiškai lygūs: neturi būti dėmių, ruožų, nutekėjimų, aptaškymų, plaukų iš teptuko, tepimosi ir vietinių iškrypimų, išsiskiriančių iš bendro fono. Kiekvieno sluoksnio paviršiai turi būti be nuotekų. Dažų sluoksnis turi būti tvirtai ir tolygiai sukibęs su dengiamuoju paviršiumi. Dažytų paviršių kokybė turi būti vertinama tik dažams visai išdžiūvus. Skirtingų spalvų dažų ar medžiagų sandūros ar jų sandūros su nedažytais paviršiais turi būti tiesios ir tikslios. Šviesi spalva turi būti uždažoma už kampo, o tamsioji maždaug 10 mm iki kampo, nebent būtų pateikti kitokie projekto autorinę priežiūrą atliekančio architekto nurodymai. Dažomi paviršiai turi būti vientisi, lygūs, švarūs ir sausi. Visi dažyti paviršiai turi atitikti patvirtintus etalonus (spalva ir faktūra). Bet kuris darbas, kuris konkrečiai nenurodytas šiame darbo aprašyme, patalpų aprašyme ar brėžiniuose, bet kuris paprastai įeina į pilną darbų atlikimo mechanizmą, turi būti atliekamas be atskiros kompensacijos.
- 2.1.6. Preliminarus įrengiamų viršdurių kiekis – 14m²;
- 2.1.7. Durų sąrašas, virš kurių turi būti įrengiamas viršduris, pateiktas Priede Nr.1.2.;
- 2.1.8. Aukštų planai pateikti Priede Nr.1.3.
- 2.1.9. Pagrindiniai darbai, kuriuos turi atlikti Tiekėjas – gipskartonio konstrukcijų viršdurių įrengimas. Apdailos (glaiستymo, dažymo) darbams galima pasitelkti subrangovus.
- 2.2. Perkami darbai – **aliuminio langai**.
- 2.2.1. Reikalavimai langams. Visi išorės langai turi atitikti Statybos techninio reglamento STR 2.05.20:2006 „Langai ir išorinės įėjimo durys“ nuostatas. Vėjo apkrovos klasė turi būti ne žemesnė A1, Vandens pralaidumo klasė turi būti ne žemesnė 4A, 4B. Oro skverbties klasė 2 - kur langų ir durų aukštis neviršija 6m, 3 klasė – kur langų aukštis virš 6m nuo grunto; langų mechaninio stiprio klasė – 3. Langai turi atitikti Lietuvos standarto LST 1514:1998 reikalavimus, langų blokų šilumos perdavimo koeficientas turi būti $k \leq 1,4$ W/m² K. Orinio triukšmo izoliacijos indeksas: $IB \geq 28$ dB. Lango rėmas iš aliuminio profilio, stiklo paketas dviejų skaidrių stiklų. Parinkti langų tipai turi būti suderinti su užsakovu.

- 2.2.2. Langų gabaritai - 550mmx550mm, kiekis - 20,57m². Kiekis ir matmenis tikslinti vietoje.
- 2.2.3. Langų įrengimo mazgas pateikiamas Priede Nr.1.4., detalėje SD2 (horizontalūs pjūvis) ir detalėje SD3 (vertikalūs pjūvis);
- 2.2.4. Langų montavimo vietose nurodytos Priedo Nr.1.5. brėžiniuose;
- 2.2.5. Langų montavimas turi būti atliktas pagal statybos taisyklės ST 2491109.01:2013 "Langų, durų ir jų konstrukcijų montavimas";
- 2.2.6. Pagrindiniai darbai, kuriuos turi atlikti Tiekėjas – angokraščių apdaila. Aliuminio langų gamybai gali būti pasitelkimas subrangovas.
- 2.3. Perkami darbai – **akustikos gerinimo priemonės.**
 - 2.3.1. Darbai ir jų orientaciniai kiekiai nurodyti priede Nr.1.6. Pertvarų įrengimo detalė priede Nr.1.7.;
 - 2.3.2. Pertvarų įrengimo reikalavimai nurodyti šios techninės užduoties 2.1.2., 2.1.4. punktuose;
 - 2.3.3. Pertvaroms turi būti atliekama apdaila (glaistymas, dažymas ir t.t.). Apdailos reikalavimai nurodyti 2.1.5. punkte. Spalva derinama su techninio projekto autoriumi;
 - 2.3.4. Vitrinos V1-04 papildomi aliuminio profiliai (analogiškų charakteristikų ir matmenų) su pagal priedo Nr.1.9. brėžinį. Šiose sienų ir vitrinos susikirtimo vietos mazgas turi būti patikimai užtaisomas, kad užtikrinti garso, tarp auditorijų, izoliacijos rodiklį - $\geq 58\text{dB}$.
 - 2.3.5. Darbų atlikimo vietos nurodytos priedo Nr.1.8. brėžinyje 0224-TP-SA-2.
 - 2.3.6. Pagrindiniai darbai, kuriuos turi atlikti Tiekėjas – gipskartonio konstrukcijų įrengimas. Apdailos (glaistymo, dažymo) darbams galima pasitelkti subrangovus.
- 2.4. Vykdytojas turi paruošti ir suderinti darbo brėžinius su Užsakovu bei techninio projekto Nr.0224 „Visuomenės sveikatos fakulteto pastato, Tilžės g.18, Kaunas, naujos statybos projektas“ projekto dalies vadovu;
- 2.5. Vykdytojas turi įsivertinti visus reikalingus kaštus darbų atlikimui;
- 2.6. Vykdytojas turi atvykti į objektą ir įvertinti darbo vietos esamas sąlygas, atlikti reikiamus apmatavimus;
- 2.7. Prieš atliekant punktuose 2.1., 2.1., 2.3., įvardintus darbus būtina darbų laiką susiderinti su objekto generaliniu rangovu;
- 2.8. Atlikti statybos darbus vadovaujantis šia užduotimi, LR Statybos įstatymu, statybos techniniais reglamentais, kitais LR teisės aktais;
- 2.9. Darbus atlikti per 10 (dešimt) darbo dienų, nuo sutarties pasirašymo dienos.

3. Specialieji reikalavimai

- 3.1. Vykdytojas privalo organizuoti ir užtikrinti gen. rangovo, Užsakovo materialaus turto apsaugą nuo sugadinimo. Konkretūs sprendiniai derinami su generaliniu rangovu ir/ar Užsakovo atstovu. Vykdytojas sugadintų objektų remonto darbus atlieka savo sąskaita.

- 3.2. Jei projekte yra nurodyti konkretūs standartai, technologijos, prekių ženklai, įrenginių, gaminių ir medžiagų konkretūs pavadinimai arba gamintojai (tiekėjai), Rangovas, rengdamas pasiūlymą, gali siūlyti ir lygiaverčius standartus, technologijas, prekių ženklus, įrenginius, gaminius ir medžiagas arba gamintojus (tiekėjus).

4. Priedai

Priedas Nr.1.1. – Viršdurio įrengimo detalė, - 1 lapas;

Priedas Nr.1.2. – Durų, langų, vitrinų žiniaraštis, - 5 lapai;

Priedas Nr.1.3. – Pastato aukštų planai, - 4 lapai;

Priedas Nr.1.4. - Langų montavimo detalės (SD2 ir SD3), - 1 lapas;

Priedas Nr.1.5. - Pastato fasadai, - 1 lapas;

Priedas Nr.1.6. - Akustikos gerinimo priemonių darbų kiekių žiniaraštis, - 1 lapas;

Priedas Nr.1.7. - Vertikalus pjūvis per konstrukciją g/k pertvaroms tarp auditorijų Ia., - 1 lapas;

Priedas Nr.1.8. - Pirmo aukšto planas (0224-TP-SA-2), - 1 lapas;

Priedas Nr.1.9. - Vitrinos VI-04 išklotinė (0224-TP-SA-16), - 1 lapas.

Statybos ir investicijų tarnybos vadovas

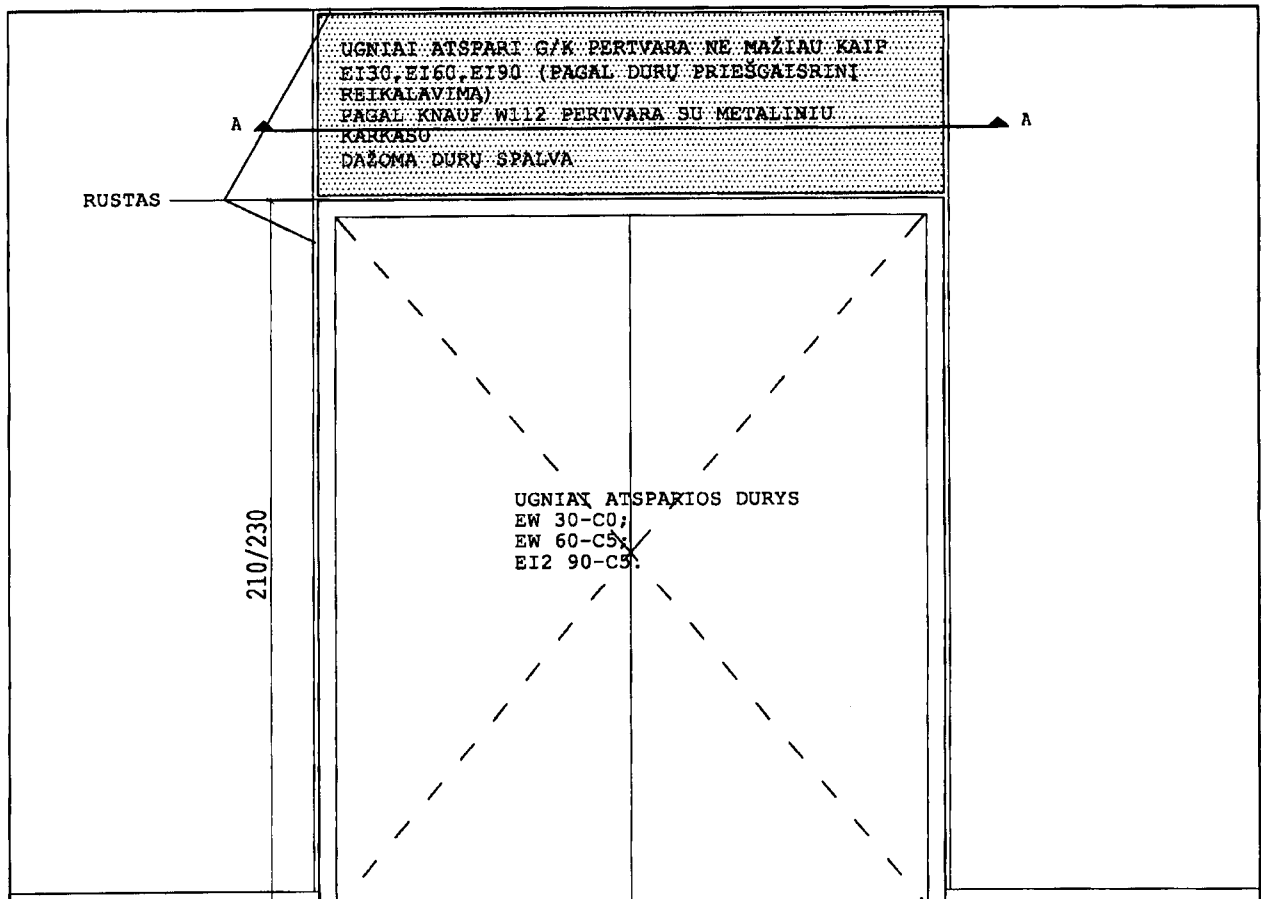


Julius Garbenčius

Statybos inžinierius



Egidijus Petrauskas



PAPILDOMAS APTAISYMAS 2SL GIPSOKARTONO PLOKSCIŲ ANT KARKASO ANGOS (PLOCIO) UZPILDYMO JEI VIRSDURIO KONSTRUKCIJA SIAURESNIS KAIP SALIA ESANČIOS SIENOS STORIS.

RUSTAS PERIMETRU IMITUOTO VIRSDURIO FORMAVIMUI

SIENA

25-40

PAGAL KNAUF W112 PERTVARA SU METALINIŲ KARKASU VIRS DURŲ:
UGNIAI ATSPARI G/K PLOKŠTĖ 2SL.;
MINERALINĖ IZOLIACIJA B2 - 60MM;
UGNIAI ATSPARI G/K PLOKŠTĖ 2SL.;

*arba analogiska kito gamintojo.





PJŪVIS A-A





PASTABOS:





1. VISOS DETALĖS TIKSLINAMOS PVP METU.




	0224 - DP - SA - 15	LAPAS	LAPŲ	LAIDA
		31	32	0


DURYS, LANGAI, VITRINOS, VARTAI									
PAVADINIMAS / ESKIZAS					VNT.	PLOTAS, m²	PASTABOS		
D0-01d SW 30-C0					2	2.10x7=14.70	AKLINOS SKYDINĖS, ANŠLAGINĖS LYGIAI DAŽYTOS DURYS, BE APVADŲ. RAKINAMA SPYNA. PRIEŠGAISRINĖS DURYS - METALINĖS, DAŽYTOS.		
D0-01k SW 30-C0					2				
D0-01k SW 60-C5					1				
D0-01k					2				
D0-02d SW 30-C0					1	1.68x2=3.36	AKLINOS SKYDINĖS, ANŠLAGINĖS LYGIAI DAŽYTOS DURYS, BE APVADŲ. RAKINAMA SPYNA. PRIEŠGAISRINĖS DURYS - METALINĖS, DAŽYTOS.		
D0-02d					1				
D0-03k SW 60-C5					1	2.52x3=7.56	AKLINOS SKYDINĖS, ANŠLAGINĖS LYGIAI DAŽYTOS DURYS, BE APVADŲ. RAKINAMA SPYNA. PRIEŠGAISRINĖS DURYS - METALINĖS, DAŽYTOS.		
D0-03k EL2 90-C5					1				
D0-03d EL2 90-C5					1				
D0-04d					1	1.89x2=3.78	AKLINOS SKYDINĖS, ANŠLAGINĖS LYGIAI DAŽYTOS DURYS, BE APVADŲ. STAKTOS - ATITVAROS SU APDAILA STORIO. RAKINAMA SPYNA.		
D0-04k					1				
A									
2014 10 Durų parametrų tikslinimas pagal GS reikalavimus.									
Atestato Nr.					Kompleksas:				
					VISUOMENĖS SVEIKATOS FAKULTETO PASTATO TILŽĖS G. 18, KAUNE, STATYBOS PROJEKTAS				
	Pareigos	V. Pavardė	Parašas	Data	Brėžinys: DURŲ, LANGŲ, VITRINŲ, VARTŲ ŽINIARAŠČIAI			Format	Laida
A1923	PV	T.JŪRAS		2014				A4	A
A189	Arch.	G.NATKEVIČIUS		2014					
A1799	Arch.	D.BUKAUSKAITE		2014					
Etapas	Statytojas:				Brėžinio žymuo:			Lapas	Lapų
DP	LIETUVOS SVEIKATOS MOKSLŲ UNIVERSITETAS				0224 - DP - SA - 16			1	18

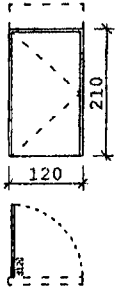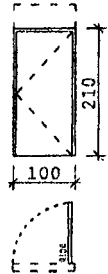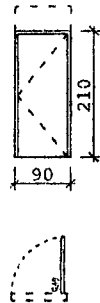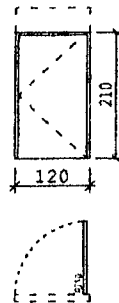DURYS, LANGAI, VITRINOS, VARTAI						
PAVADINIMAS / ESKIZAS			VMT.	PLOTAS, m²	PASTABOS	
D0-05d 3W 60-C5 			1	2.52	AKLINOS SKYDINĖS, ANŠLAGINĖS LYGIAI DAŽYTOS DURYS, BE APVADŲ. RAKINAMA SPYNA. PRIEŠGAISRINĖS DURYS - METALINĖS, DAŽYTOS.	
D0-06k EW 30-C0 			2	2.10x2= 4.20	AKLINOS SKYDINĖS, ANŠLAGINĖS LYGIAI DAŽYTOS DURYS, BE APVADŲ. RAKINAMA SPYNA. PRIEŠGAISRINĖS DURYS - METALINĖS, DAŽYTOS.	
D0-07k 3W 30-C0 			1	1.89	AKLINOS SKYDINĖS, ANŠLAGINĖS LYGIAI DAŽYTOS DURYS, BE APVADŲ. RAKINAMA SPYNA. PRIEŠGAISRINĖS DURYS - METALINĖS, DAŽYTOS.	
D0-08k 3W 90-C0 			1	3.18	AKLINOS SKYDINĖS, ANŠLAGINĖS LYGIAI DAŽYTOS DURYS, BE APVADŲ. RAKINAMA SPYNA. PRIEŠGAISRINĖS DURYS - METALINĖS, DAŽYTOS.	
				0224 - DP - SA - 16	LAPAS	LAPŲ
					2	18
						LAIDA
						A

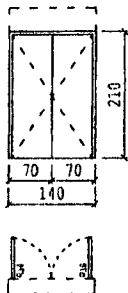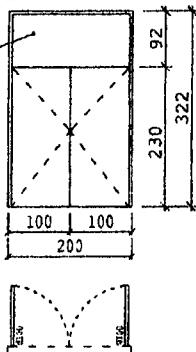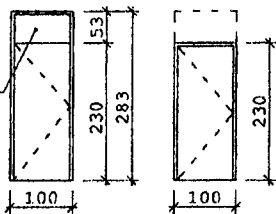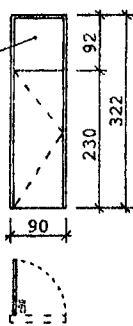DURYS, LANGAI, VITRINOS, VARTAI										
PAVADINIMAS / ESKIZAS		VNT.	FLOTAS, m²	PASTABOS						
D0-09 EW 30-C0 		1	2.94	AKLINOS SKYDINĖS, ANŠLAGINĖS LYGIAI DAŽYTOS DURYS, BE APVADŲ. RAKINAMA SPYNA. PRIEŠGAISRINĖS DURYS - METALINĖS, DAŽYTOS.						
D1-01 nevarstomas skydas 		4	6.44x4=25.76	DVIVĖRĖS AKLINOS SKYDINĖS ANŠLAGINĖS DURYS SU FANERUOTO AŽUOLO LUKŠTU, ANALOGIŠKU GRINDŲ DANGAI. LUKŠTAS LAKUOJAMAS MATINIŲ BESPALVIŲ KIETINANČIU LAKU. SU NEVARSTOMU VIRŠLANGIU. STAKTOS - ATITVAROS SU APDAILA STORIO, AUKŠTIS IKI PAKABINAMŲ LUBŲ, BE APVADŲ. BE SLENKŠČIO. RAKINAMA SPYNA.						
D1-02d D1-02d EW 60-C5 nevarstomas skydas 		2	2x2.83=5.66	AKLINOS SKYDINĖS ANŠLAGINĖS DURYS SU FANERUOTO AŽUOLO LUKŠTU, ANALOGIŠKU GRINDŲ DANGAI. LUKŠTAS LAKUOJAMAS MATINIŲ BESPALVIŲ KIETINANČIU LAKU. SU NEVARSTOMU VIRŠLANGIU. STAKTOS - ATITVAROS SU APDAILA STORIO, AUKŠTIS IKI PAKABINAMŲ LUBŲ, BE APVADŲ. PRIEŠGAISRINĖS DURYS - METALINĖS LYGIOS, DAŽYTOS, BE APVADŲ. RAKINAMA SPYNA.						
		1	2.30							
D1-03d nevarstomas skydas 		1	2.90	AKLINOS SKYDINĖS ANŠLAGINĖS DURYS SU FANERUOTO AŽUOLO LUKŠTU, ANALOGIŠKU GRINDŲ DANGAI. LUKŠTAS LAKUOJAMAS MATINIŲ BESPALVIŲ KIETINANČIU LAKU. SU NEVARSTOMU VIRŠLANGIU. STAKTOS - ATITVAROS SU APDAILA STORIO, AUKŠTIS IKI PAKABINAMŲ LUBŲ, BE APVADŲ. RAKINAMA SPYNA.						
			<table><tr><td>LAPAS</td><td>LAPŲ</td><td>LAIDA</td></tr><tr><td>3</td><td>18</td><td>A</td></tr></table>		LAPAS	LAPŲ	LAIDA	3	18	A
LAPAS	LAPŲ	LAIDA								
3	18	A								
			0224 - DP - SA - 16							

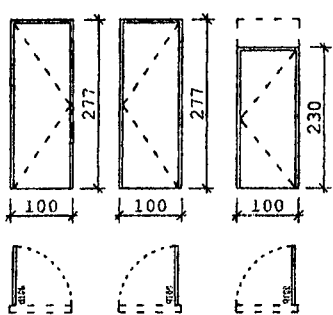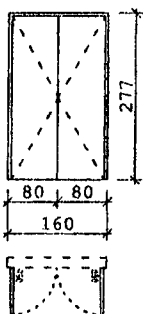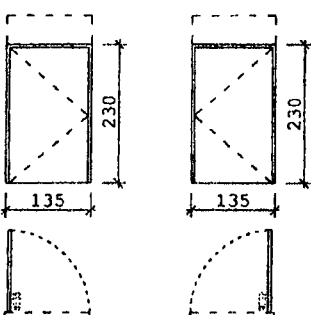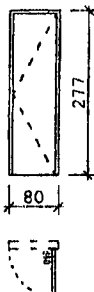
PAVADINIMAS / ESKIZAS		VNT.	PLOTAS, m ²	PASTABOS	
D2-01d		20	2.77x98= 271.46	AKLINOS SKYDINĖS ANŠLAGINĖS DURYS SU FANERUOTO AŽUOLO LUKŠTU, ANALOGIŠKU GRINDŲ DANGAI. LUKŠTAS LAKUOJAMAS MATINIŲ BESPALVIŲ KIETINANČIŲ LAKŲ. STAKTOS - ATITVAROS SU APDAILA STORIO, AUKŠTIS IKI PAKABINAMŲ LUBŲ, BE APVADŲ. PRIEŠGAISRINĖS DURYS - METALINĖS LYGIOS, DAŽYTOS, BE APVADŲ. RAKINAMA SPYNA.	
D2-01k		26			
D3-01d		26			
D3-01k		26			
D3-01k EW 30-C0		1	2.30		
D2-02		5	4.43x7= 31.01	DVIVĖRĖS AKLINOS SKYDINĖS ANŠLAGINĖS DURYS SU FANERUOTO AŽUOLO LUKŠTU, ANALOGIŠKU GRINDŲ DANGAI. LUKŠTAS LAKUOJAMAS MATINIŲ BESPALVIŲ KIETINANČIŲ LAKŲ. STAKTOS - ATITVAROS SU APDAILA STORIO, AUKŠTIS IKI PAKABINAMŲ LUBŲ, BE APVADŲ. RAKINAMA SPYNA.	
D3-02		2			
D2-03d EW 60-C5		1	3.10x4= 12.40	AKLINOS SKYDINĖS, ANŠLAGINĖS LYGIAI DAŽYTOS DURYS, BE APVADŲ. RAKINAMA SPYNA. PRIEŠGAISRINĖS DURYS - METALINĖS, DAŽYTOS.	
D2-03k EW 60-C5		1			
D3-03d EW 60-C5		1			
D3-03k EW 60-C5		1			
D2-04d		2	2.22x4= 8.87	AKLINOS SKYDINĖS ANŠLAGINĖS DURYS SU FANERUOTO AŽUOLO LUKŠTU, ANALOGIŠKU GRINDŲ DANGAI. LUKŠTAS LAKUOJAMAS MATINIŲ BESPALVIŲ KIETINANČIŲ LAKŲ. STAKTOS - ATITVAROS SU APDAILA STORIO, AUKŠTIS IKI PAKABINAMŲ LUBŲ, BE APVADŲ. RAKINAMA SPYNA.	
D3-04d		2			
0224 - DP - SA - 16			LAPAS	LAPŲ	LAIDA
			4	18	A

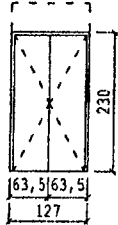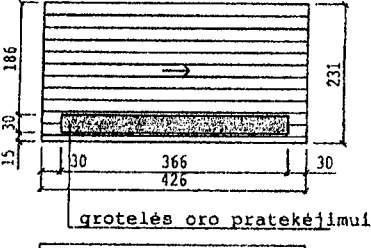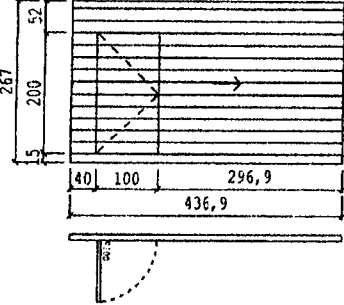DURYS, LANGAI, VITRINOS, VARTAI				
PAVADINIMAS / ESKIZAS		VNT.	PLOTAS, m ²	PASTABOS
D2-05 EW 30-CC		1	2.92x2=	DVIVĖRĖS AKLINOS SKYDINĖS PRIEŠGAISRINĖS DURYS, BE APVADŲ, LYGIOS DAŽYTOS. RANKENOS APVALAUS VAMZDELIO TIPO. RANKENOS, VYRIAI- NERŪD. PLIENO ARBA ANODUOTO ALIUMINIO. BE SLENKSČIO. RAKINAMA SPYNA.
D3-05 EW 30-CC		1	5.84	
VA-1		1	9.84	NUVAŽIUOJAMI SEKCIJINIAI VARTAI. FAKTŪRA TINKO TIPO. SPALVA ANALOGIŠKA RAL 7035. GAISRO METU AUTOMATIŠKAI TURI NUVAŽIUOTI.
VA-2 EW 60-C5		1	11.66	NUVAŽIUOJAMI PRIEŠGAISRINIAI SEKCIJINIAI VARTAI. FAKTŪRA TINKO TIPO. SPALVA ANALOGIŠKA RAL 7035. DURŲ VARČIA - KAIRINĖS. SPYNA SU UŽRAKTU.
BENDROSIOS PASTABOS VISOMS DURIMS BEI VITRINOMS: 1. TECHININIAE PROJEKTE NIMAMI KONKRETŲ GAMINIŲ AR MEDŽIAGŲ YRA REKOMENDACINIO POBŪDŽIO. DUOTI KAIP PAVYZDŽIAI, KURIŲ PAGRINDŲ SIETIAMA ĮOVENDIMTI INTERJERO, SUDERINTO SU STATYTOJU, SUMANYMA. GAMINIAI IR MEDŽIAGOS RANGOVO GALI BŪTI KEIČIAMAI I ANALOGIŠKUS GAMINIUS AR MEDŽIAGAS, KURIS SAVO FORMA, FIZIKINĖS, ESTETINĖS SAVYBĖS, TECHININIS CHARAKTERISTIKOMIS IR T.T. YRA ANALOGIŠKI ARBA TAPANOS TAČIAU NE ŽEMESNIŲ CHARAKTERISTIKŲ UŽ TECHINIAE PROJEKTE PARINKTUS GAMINIUS AR MEDŽIAGAS. KEIČIANT NIMTUS GAMINIUS AR MEDŽIAGAS, KEITIMUS BŪTINA RASTIŠKAI SUDERINTI PROJEKTO VYKDYMO PRIEŠIŲGUS NETU SU PROJEKTO AUTORIAIS IR UŽSAKOVU. 2. VISAS ANGAS GAMINTOJAS PRIVALO TIKRINTI VISOJE. 3. RANKENOS, VYRIAI- NERŪD. PLIENO ARBA ANODUOTO ALIUMINIO, METALINĖS DURIMS DAŽYTI DURŲ SPALVA. RANKENOS APVALAUS VAMZDELIO TIPO. 4. VISŲ GAMINIŲ IRANGOS DARBŲ BRĖŽINIUS IR FURNITŲ A GAMINTOJAS PRIVALO SUDERINTI SU PROJEKTO AUTORIAIS. 5. VIDAUS DURYS: PRIEŠGAISRINĖS IR NEPRIEŠGAISRINĖS DURYS IŠVAIZDOS PRASME GAMINAMOS VIENODOS, VIENODAI ATRODANČIO S. 6. STAKTŲ STORIS PAGAL GAMINTOJĄ. 7. VISOS VIDAUS DURYS BE APVADŲ, VISŲ DURŲ STAKTOS PERIMETRU, NESKAITANT GRINDŲ, IS ABIEJŲ PUSIŲ STAKTOJE PRIE SIENOS DAROMAS RUSTAS, NET JEI FORMUOJAMAS INITACINIS VIRŠDURIS, JIS ATGROJIMAS TOKIU PACIU PLOČIU IR GYLIU RUSTAIS. 8. BEREKIS STIKLAS: VITRINŲ TVIRTINIMAS - ALIUMINIO "LOVINGER", STIKLO TVIRTINIMO ELEMENTAI NERŪDIJANČIO PLIENO ARBA ANODUOTO ALIUMINIO. 9. BEREKIS STIKLAS: STULĖS TARF STIKLO UŽPILDOMOS BESPALVIU SILIKONU (IŠSKYRUS LAUKO VITRINAS). 10. ALIUMINIO VITRINOS: SPALVA - RAL7024, DURŲ RANKENOS - NERŪDIJANČIO PLIENO VAMZDEL IO TIPO, VYRIAI IR VISI STIKLO TVIRTINIMO ELEMENTAI NERŪDIJANČIO PLIENO ARBA ANODUOTO ALIUMINIO. 11. VISŲ DURŲ (NESKAITANT BEREKIO STIKLO) GARSO IZOLIACIJA NE MAŽESNE NEI 30 dB. 12. PARABINAMŲ LUBŲ AUKŠTIS IR TIESLOS RIBOS BUS TIESLINAMOS GALUTINAI SUMONTAVUS VISAS PALUBĖJE PRABINANČIAS INŽINERINES SISTEMAS. 13. DURYS SU TIESGOS KONTROLE IR, SILPŲ SROVIŲ DALYJE. 14. RANKENOS EVAK. DURIMS PAGAL GS REIKALAVIMUS. EVAKUACINIŲ IŠEJIMŲ DURŲ UŽRAKTAI PARENKAMI VADOVAUJAMIS LST EN 179 IR LST EN 1125 SERIJOS STANDARTŲ REIKALAVIMAIS. EVAKUACINIŲ IŠEJIMŲ DURŲ, PRO KURIAS EVAKUOJASI 15 IR DAUGIAU ŽMONIŲ, EVAKUACINIAI UŽRAKTAI PARENKAMI PAGAL LST EN 179 SERIJOS STANDARTŲ REIKALAVIMUS, ATITINKAMAI DURŲ, PRO KURIAS EVAKUOJASI 100 IR DAUGIAU ŽMONIŲ, - PAGAL LST EN 1125 STANDARTO SENIJO 8 REIKALAVIMUS. VISAIŠ ATVEJAIŠ EVAKAVIMO(SI) KELIŲ IS PASTATŲ IŠORINĖS EVAKUACINĖS DURYS PRIVALO TURĖTI UŽRAKTUS ARBA UŽDARYMO MECHANIZMUS, ATIDAROMUS IS VIDAUS. 15. DURYS BE SLENKSČIŲ, IŠSKYRUS PRIEŠGAISRINĖS BEI PRIEŠDŪMINĖS DURIS, KURIŲ SLENKSČIAI NETURI BŪTI AUKŠTESNI KAIP 2CM BEI LAUKO DURIS. LAUKO DURYS SU NERŪD. PL. SLENKSČIU.				
0224 - DP - SA - 16				LAPAS 5
				LAPŲ 18
				LAIDA A

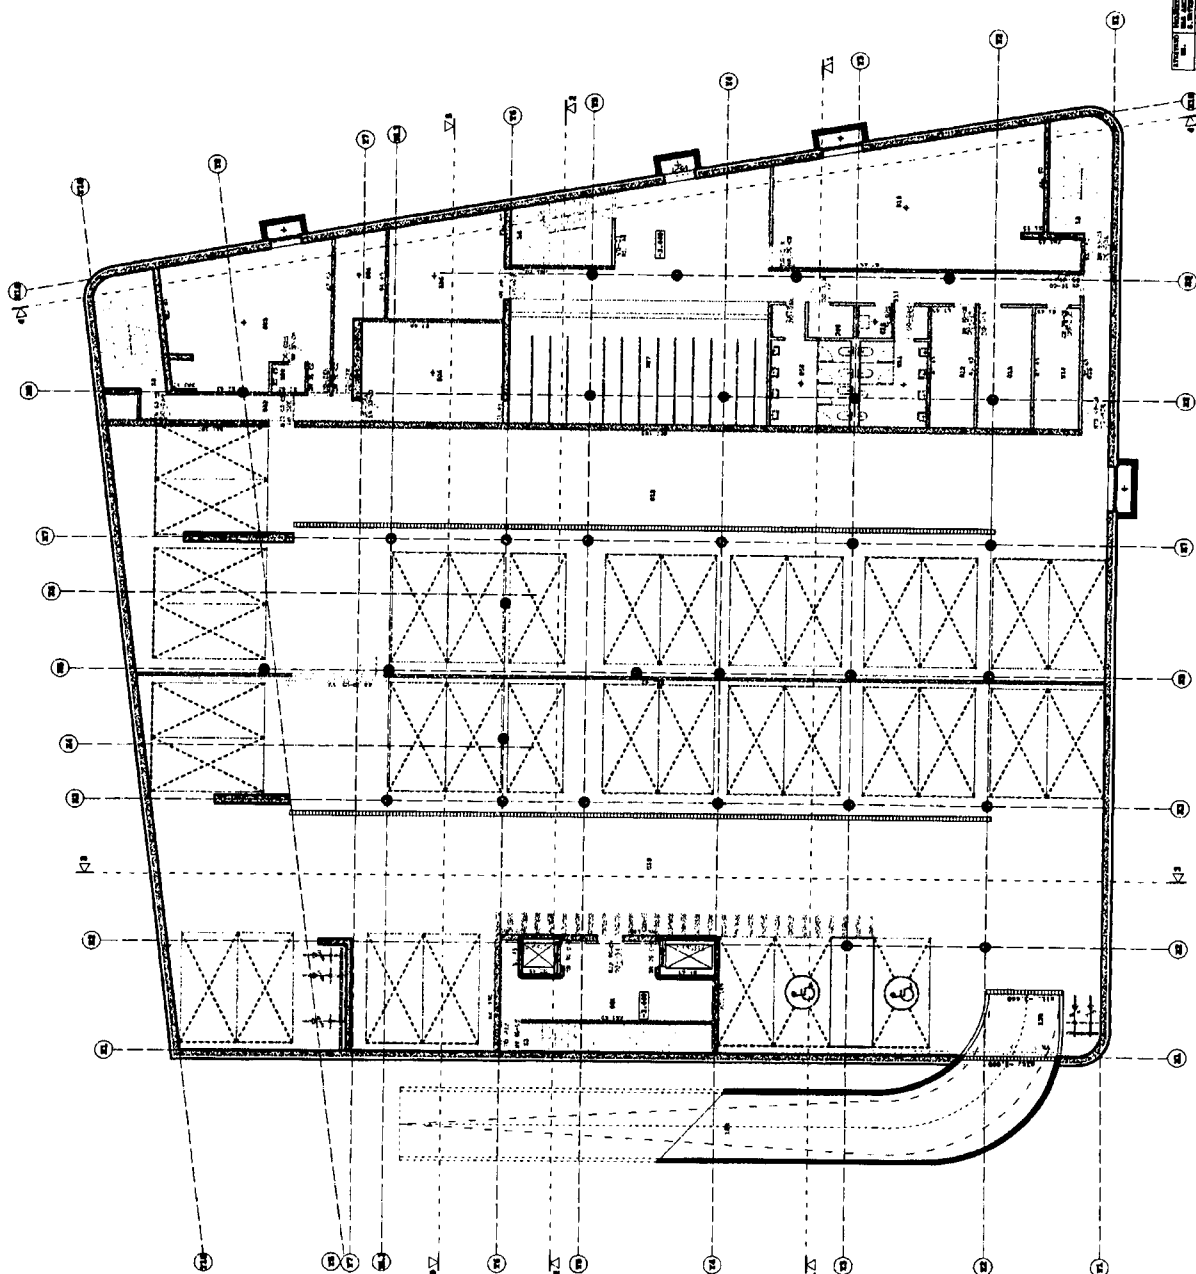[illegible]

001	002	
-----	-----	

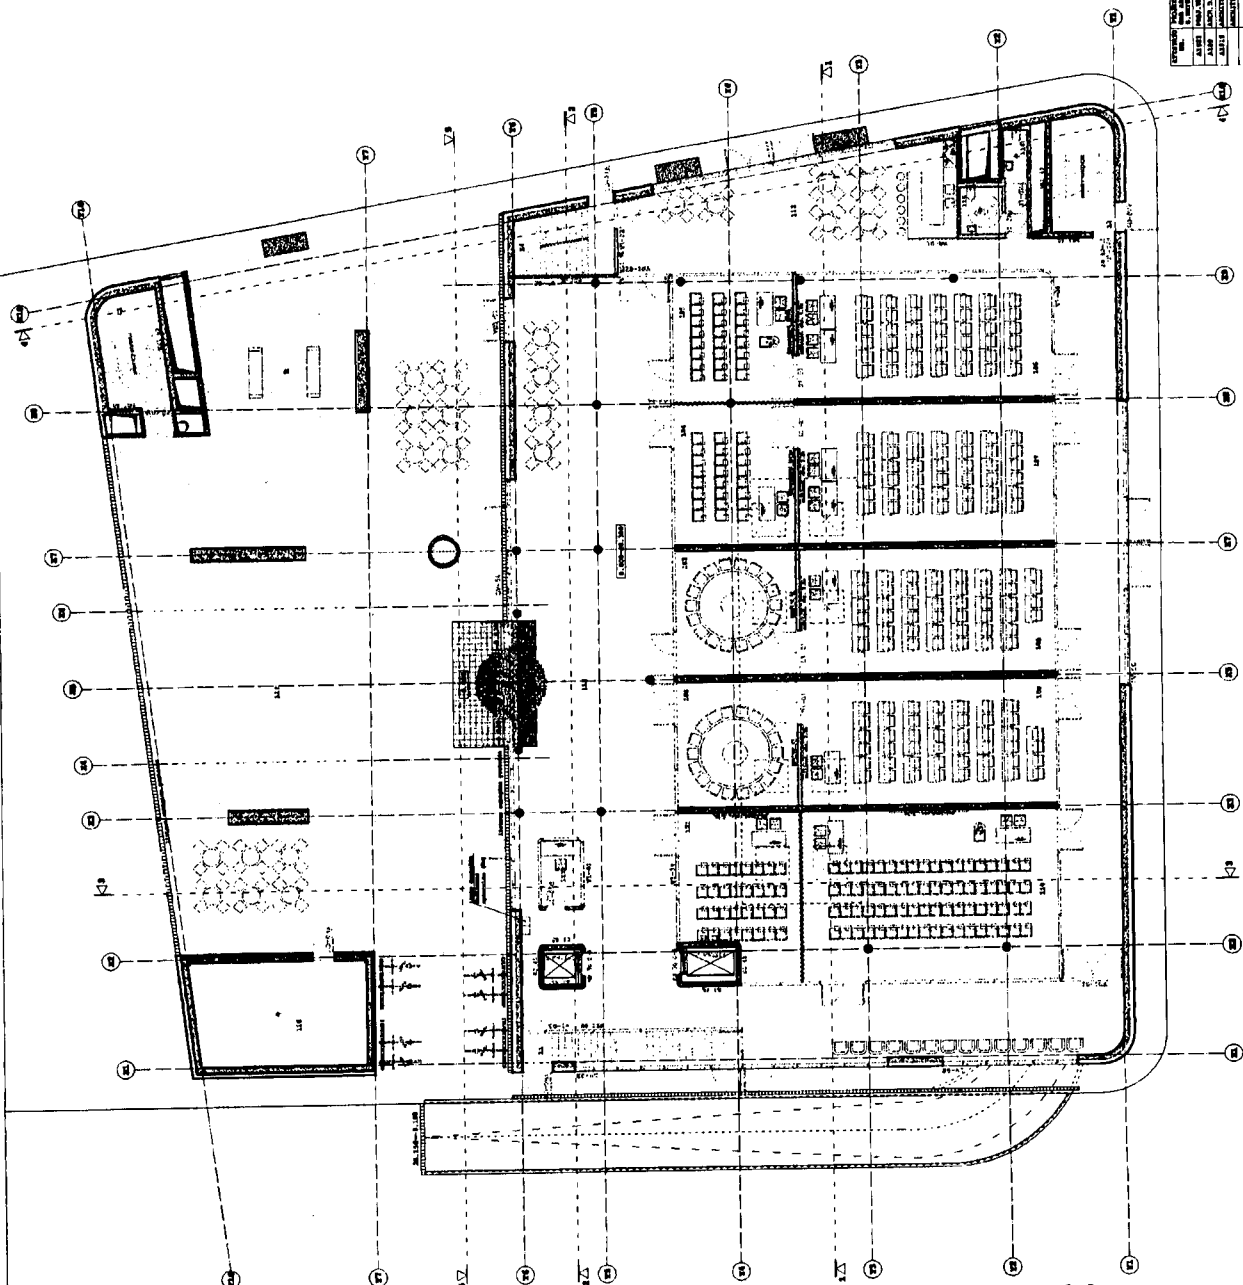[illegible][illegible]





UNIT NO.	PO BOX/STREET ADDRESS	CITY	STATE	ZIP	MAILING METHOD	MAILING CLASS	MAILING RATE	MAILING CLASS	MAILING RATE	MAILING CLASS	MAILING RATE
AS101	PO BOX 101	ALBANY	NY	12212	1	1	1	1	1	1	1
AS102	PO BOX 102	ALBANY	NY	12212	1	1	1	1	1	1	1
AS103	PO BOX 103	ALBANY	NY	12212	1	1	1	1	1	1	1
AS104	PO BOX 104	ALBANY	NY	12212	1	1	1	1	1	1	1
AS105	PO BOX 105	ALBANY	NY	12212	1	1	1	1	1	1	1
AS106	PO BOX 106	ALBANY	NY	12212	1	1	1	1	1	1	1
AS107	PO BOX 107	ALBANY	NY	12212	1	1	1	1	1	1	1
AS108	PO BOX 108	ALBANY	NY	12212	1	1	1	1	1	1	1
AS109	PO BOX 109	ALBANY	NY	12212	1	1	1	1	1	1	1
AS110	PO BOX 110	ALBANY	NY	12212	1	1	1	1	1	1	1
AS111	PO BOX 111	ALBANY	NY	12212	1	1	1	1	1	1	1
AS112	PO BOX 112	ALBANY	NY	12212	1	1	1	1	1	1	1
AS113	PO BOX 113	ALBANY	NY	12212	1	1	1	1	1	1	1
AS114	PO BOX 114	ALBANY	NY	12212	1	1	1	1	1	1	1
AS115	PO BOX 115	ALBANY	NY	12212	1	1	1	1	1	1	1
AS116	PO BOX 116	ALBANY	NY	12212	1	1	1	1	1	1	1
AS117	PO BOX 117	ALBANY	NY	12212	1	1	1	1	1	1	1
AS118	PO BOX 118	ALBANY	NY	12212	1	1	1	1	1	1	1
AS119	PO BOX 119	ALBANY	NY	12212	1	1	1	1	1	1	1
AS120	PO BOX 120	ALBANY	NY	12212	1	1	1	1	1	1	1
AS121	PO BOX 121	ALBANY	NY	12212	1	1	1	1	1	1	1
AS122	PO BOX 122	ALBANY	NY	12212	1	1	1	1	1	1	1
AS123	PO BOX 123	ALBANY	NY	12212	1	1	1	1	1	1	1
AS124	PO BOX 124	ALBANY	NY	12212	1	1	1	1	1	1	1
AS125	PO BOX 125	ALBANY	NY	12212	1	1	1	1	1	1	1
AS126	PO BOX 126	ALBANY	NY	12212	1	1	1	1	1	1	1
AS127	PO BOX 127	ALBANY	NY	12212	1	1	1	1	1	1	1
AS128	PO BOX 128	ALBANY	NY	12212	1	1	1	1	1	1	1
AS129	PO BOX 129	ALBANY	NY	12212	1	1	1	1	1	1	1
AS130	PO BOX 130	ALBANY	NY	12212	1	1	1	1	1	1	1
AS131	PO BOX 131	ALBANY	NY	12212	1	1	1	1	1	1	1
AS132	PO BOX 132	ALBANY	NY	12212	1	1	1	1	1	1	1
AS133	PO BOX 133	ALBANY	NY	12212	1	1	1	1	1	1	1
AS134	PO BOX 134	ALBANY	NY	12212	1	1	1	1	1	1	1
AS135	PO BOX 135	ALBANY	NY	12212	1	1	1	1	1	1	1
AS136	PO BOX 136	ALBANY	NY	12212	1	1	1	1	1	1	1
AS137	PO BOX 137	ALBANY	NY	12212	1	1	1	1	1	1	1
AS138	PO BOX 138	ALBANY	NY	12212	1	1	1	1	1	1	1
AS139	PO BOX 139	ALBANY	NY	12212	1	1	1	1	1	1	1
AS140	PO BOX 140	ALBANY	NY	12212	1	1	1	1	1	1	1
AS141	PO BOX 141	ALBANY	NY	12212	1	1	1	1	1	1	1
AS142	PO BOX 142	ALBANY	NY	12212	1	1	1	1	1	1	1
AS143	PO BOX 143	ALBANY	NY	12212	1	1	1	1	1	1	1
AS144	PO BOX 144	ALBANY	NY	12212	1	1	1	1	1	1	1
AS145	PO BOX 145	ALBANY	NY	12212	1	1	1	1	1	1	1
AS146	PO BOX 146	ALBANY	NY	12212	1	1	1	1	1	1	1
AS147	PO BOX 147	ALBANY	NY	12212	1	1	1	1	1	1	1
AS148	PO BOX 148	ALBANY	NY	12212	1	1	1	1	1	1	1
AS149	PO BOX 149	ALBANY	NY	12212	1	1	1	1	1	1	1
AS150	PO BOX 150	ALBANY	NY	12212	1	1	1	1	1	1	1
AS151	PO BOX 151	ALBANY	NY	12212	1	1	1	1	1	1	1
AS152	PO BOX 152	ALBANY	NY	12212	1	1	1	1	1	1	1
AS153	PO BOX 153	ALBANY	NY	12212	1	1	1	1	1	1	1
AS154	PO BOX 154	ALBANY	NY	12212	1	1	1	1	1	1	1
AS155	PO BOX 155	ALBANY	NY	12212	1	1	1	1	1	1	1
AS156	PO BOX 156	ALBANY	NY	12212	1	1	1	1	1	1	1
AS157	PO BOX 157	ALBANY	NY	12212	1	1	1	1	1	1	1
AS158	PO BOX 158	ALBANY	NY	12212	1	1	1	1	1	1	1
AS159	PO BOX 159	ALBANY	NY	12212	1	1	1	1	1	1	1
AS160	PO BOX 160	ALBANY	NY	12212	1	1	1	1	1	1	1
AS161	PO BOX 161	ALBANY	NY	12212	1	1	1	1	1	1	1
AS162	PO BOX 162	ALBANY	NY	12212	1	1	1	1	1	1	1
AS163	PO BOX 163	ALBANY	NY	12212	1	1	1	1	1	1	1
AS164	PO BOX 164	ALBANY	NY	12212	1	1	1	1	1	1	1
AS165	PO BOX 165	ALBANY	NY	12212	1	1	1	1	1	1	1
AS166	PO BOX 166	ALBANY	NY	12212	1	1	1	1	1	1	1
AS167	PO BOX 167	ALBANY	NY	12212	1	1	1	1	1	1	1
AS168	PO BOX 168	ALBANY	NY	12212	1	1	1	1	1	1	1
AS169	PO BOX 169	ALBANY	NY	12212	1	1	1	1	1	1	1
AS170	PO BOX 170	ALBANY	NY	12212	1	1	1	1	1	1	1
AS171	PO BOX 171	ALBANY	NY	12212	1	1	1	1	1	1	1
AS172	PO BOX 172	ALBANY	NY	12212	1	1	1	1	1	1	1
AS173	PO BOX 173	ALBANY	NY	12212	1	1	1	1	1	1	1
AS174	PO BOX 174	ALBANY	NY	12212	1	1	1	1	1	1	1
AS175	PO BOX 175	ALBANY	NY	12212	1	1	1	1	1	1	1
AS176	PO BOX 176	ALBANY	NY	12212	1	1	1	1	1	1	1
AS177	PO BOX 177	ALBANY	NY	12212	1	1	1	1	1	1	1
AS178	PO BOX 178	ALBANY	NY	12212	1	1	1	1	1	1	1
AS179	PO BOX 179	ALBANY	NY	12212	1	1	1	1	1	1	1
AS180	PO BOX 180	ALBANY	NY	12212	1	1	1	1	1	1	1
AS181	PO BOX 181	ALBANY	NY	12212	1	1	1	1	1	1	1
AS182	PO BOX 182	ALBANY	NY	12212	1	1	1	1	1	1	1
AS183	PO BOX 183	ALBANY	NY	12212	1	1	1	1	1	1	1
AS184	PO BOX 184	ALBANY	NY	12212	1	1	1	1	1	1	1
AS185	PO BOX 185	ALBANY	NY	12212	1	1	1	1	1	1	1
AS186	PO BOX 186	ALBANY	NY	12212	1	1	1	1	1	1	1
AS187	PO BOX 187	ALBANY	NY	12212	1	1	1	1	1	1	1
AS188	PO BOX 188	ALBANY	NY	12212	1	1	1	1	1	1	1
AS189	PO BOX 189	ALBANY	NY	12212	1	1	1	1	1	1	1
AS190	PO BOX 190	ALBANY	NY	12212	1	1	1	1	1	1	1
AS191	PO BOX 191	ALBANY	NY	12212	1	1	1	1	1	1	1
AS192	PO BOX 192	ALBANY	NY	12212	1	1	1	1	1	1	1
AS193	PO BOX 193	ALBANY	NY	12212	1	1	1	1	1	1	1
AS194	PO BOX 194	ALBANY	NY	12212	1	1	1	1	1	1	1
AS195	PO BOX 195	ALBANY	NY	12212	1	1	1	1	1	1	1
AS196	PO BOX 196	ALBANY	NY	12212	1	1	1	1	1	1	1
AS197	PO BOX 197	ALBANY	NY	12212	1	1	1	1	1	1	1
AS198	PO BOX 198	ALBANY	NY	12212	1	1	1	1	1	1	1
AS199	PO BOX 199	ALBANY	NY	12212	1	1	1	1	1	1	1
AS200	PO BOX 200	ALBANY	NY	12212	1	1	1	1	1	1	1

REF ID: A66533


[illegible]

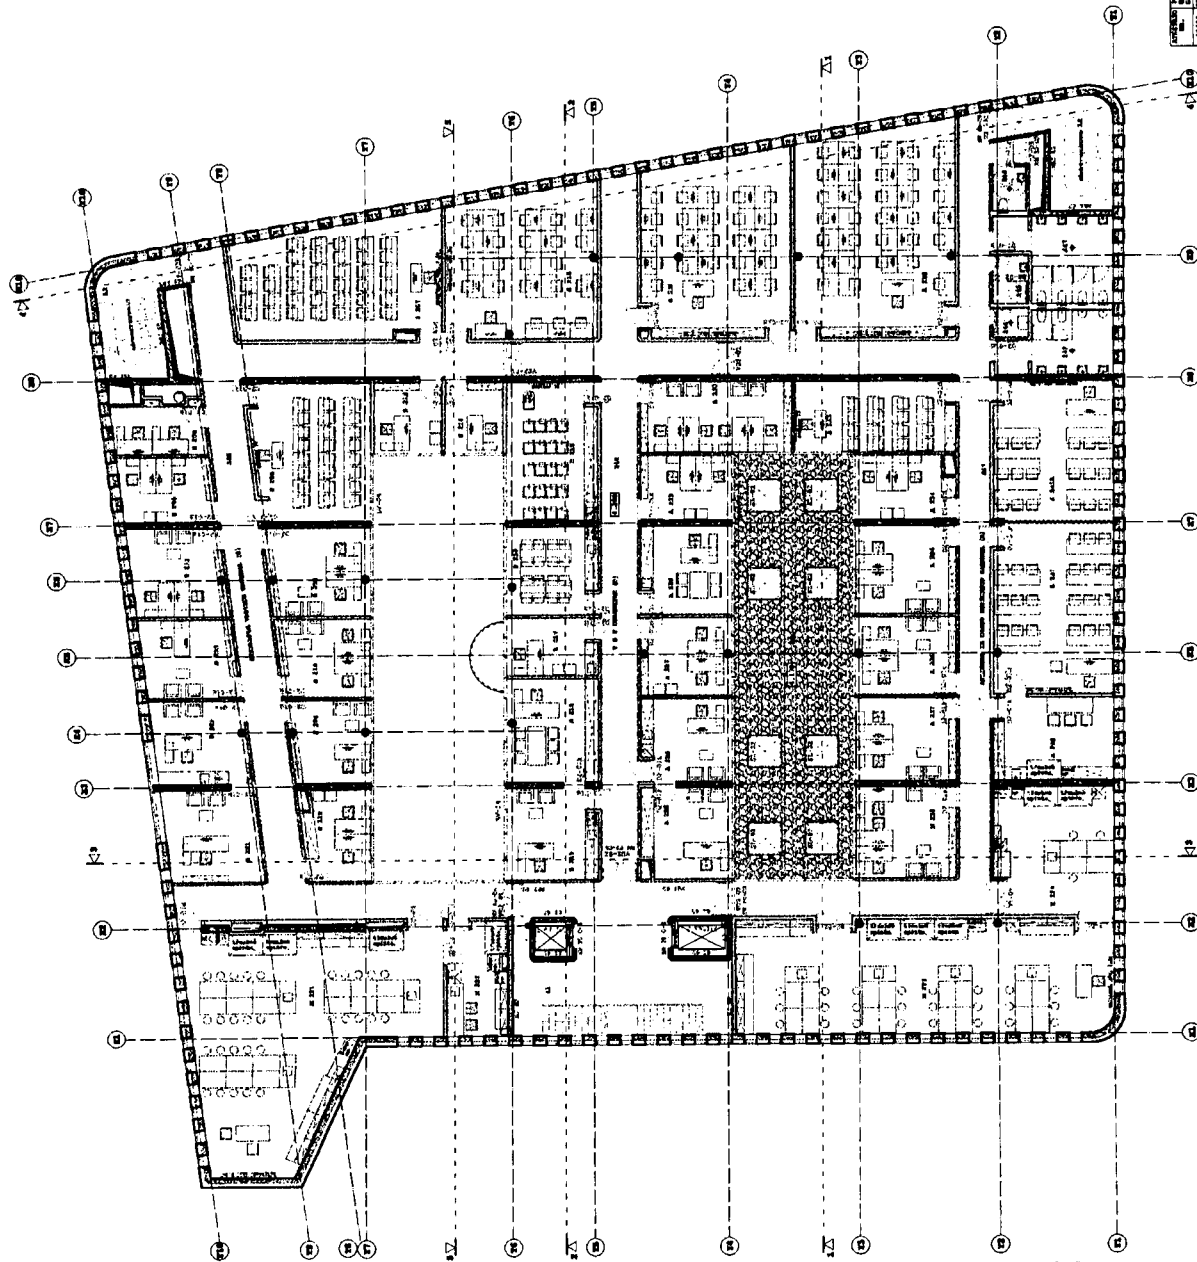1. EVANGELICAL LUTHERAN
 2. PRESBYTERIAN
 3. METHODIST
 4. ROMAN CATHOLIC
 5. OTHER

[illegible][illegible][illegible]

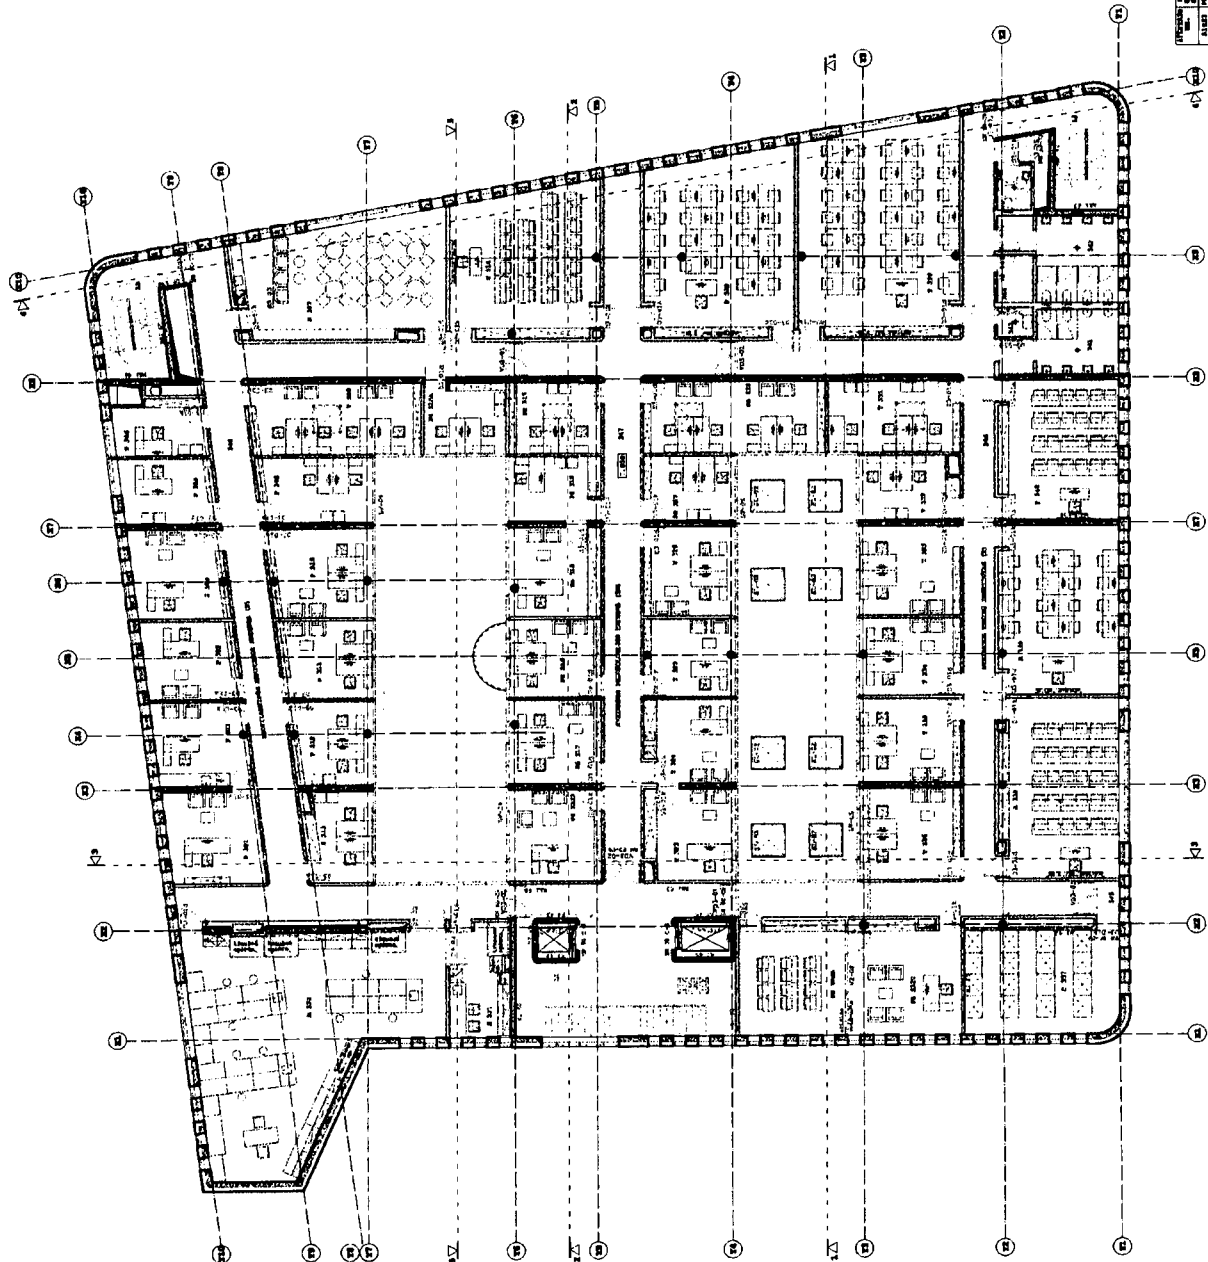
[illegible]

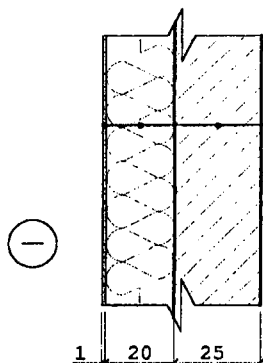SIENOS DETALĖ SD1
M 1:20



- APDAILINIS TINKAS ANT ARMAVIMO TINKLELIO - 1CM
 - APŠILTINIMAS POLISTIRENINIS PUTPLASTIS EPS80 - 20CM
 - G/B - 25CM
- ATITVAROS ŠILUMOS PERDAVIMO KOEFICIENTAS $U=0.19 \text{ W/M}^2\text{K}$
ORE SKLINDANCIO GARSO IZOLIAVIMO RODIKLIS $R'W > 60 \text{ (dB)}$

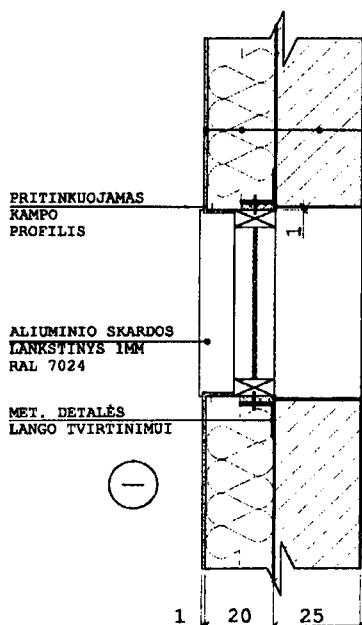SIENOS DETALĖ SD2
M 1:20



- APDAILINIS TINKAS ANT ARMAVIMO TINKLELIO - 1CM
- APŠILTINIMAS POLISTIRENINIS PUTPLASTIS EPS80 - 20CM
- G/B - 25CM

PRITINKUOJAMAS KAMPO PROFILIS

ALUMINIO SKARDOS LANKSTINYS 1MM RAL 7024

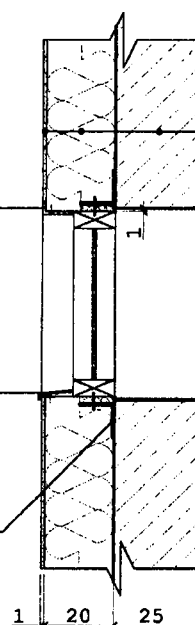
MET. DETALĖS LANGO TVIRTINIMUI

PERIMETRU SANDARINAMA SILIKONU

ALUMINIO SKARDOS LANKSTINYS 1MM RAL 7024

MET. DETALĖS LANGO TVIRTINIMUI

SIENOS DETALĖ SD3
M 1:20







- APDAILINIS TINKAS ANT ARMAVIMO TINKLELIO - 1CM
- APŠILTINIMAS POLISTIRENINIS PUTPLASTIS EPS80 - 20CM
- G/B - 25CM

PRITINKUOJAMAS KAMPO PROFILIS

PERIMETRU SANDARINAMA SILIKONU

ATESTATO NR.	PROJEKTUOTOJAS UAB ARCHITEKTŲ BIURAS G.NATKEVIČIUS IR PARTNERIAI				OBJEKTAS	VISUOMENĖS SVEIKATOS FAKULTETO PASTATO TILŽĖS G. 18, KAUNE, STATYBOS PROJEKTAS	
A1923	PROJ.VAD.	T.JŪRAS		2012 11	BRĖŽINYS DETALĖS		LAIDA
A189	ARCH.D.VAD.	G.NATKEVIČIUS		2012 11			0
A1919	ARCHITEKTĖ	R.DIŠKEVIČIŪTĖ		2012 11			LAPAS
	ARCHITEKTAS	A.RIMŠELIS		2012 11			LAPŲ
ETAPAS	STATYTOJAS				ŽYMUO		
TP	LIETUVOS SVEIKATOS MOKSLŲ UNIVERSITETAS				0224 - TP - SA - 15	1	28

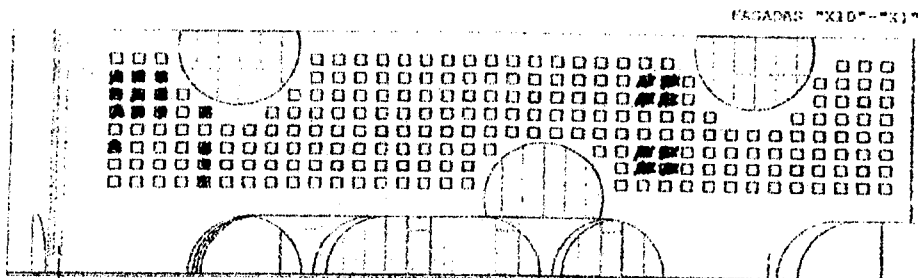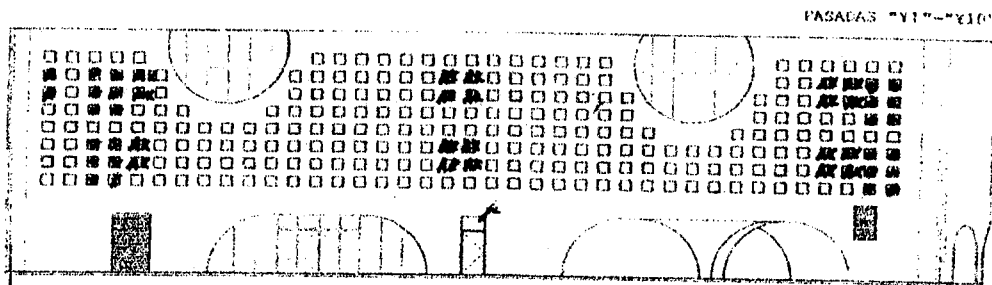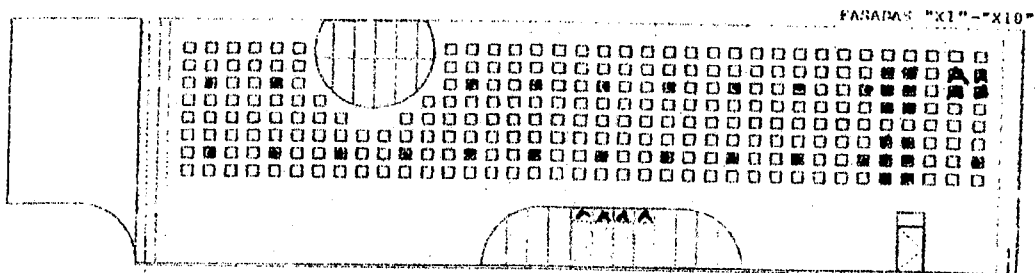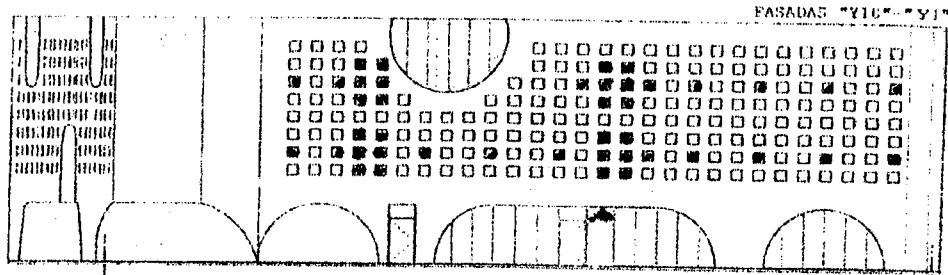PIEDAS NR.15.



PERKAMI ALUMINIO LANGAI (68vnc)

ALL INFORMATION CONTAINED HEREIN IS UNCLASSIFIED
DATE 08-14-03 BY 60322 UCBAW/S

© 2007 The Authors

ALL INFORMATION CONTAINED HEREIN IS UNCLASSIFIED DATE 05-01-2001 BY 60322 UCBAW

[illegible]

PRIEDAS NR.1.6.

Akustikos gerinimo priemonių darbų kiekių žiniaraštis

Eilės Nr.	Pavadinimas ir techninės charakteristikos	Žymuo(tipas, markė)	Mato vnt.	Kiekis	Pastabos, Papildomi duomenys
-----------	---	---------------------	-----------	--------	------------------------------


Projektuojami elementai					
1.	GRINDYS				
1.1.	Pjaunama siūlė grindų betono sluoksnyje perimetru, po vitrina V1-04, 1A.		m	94.4	
2.	PERTVAROS				
2.1.	g/k pertvara tarp auditorijų 1a. 1. 2 sluoksniai padidinto tankio gipso kartono 12.5 mm (tankis $\geq 950 \text{ kg/m}^3$); 2. 2x 50 mm storio mineralinė vata, oro laidumas 100-180x10E-6 m ³ /msPa tarp 2x 50mm. plieninių tvirt. profilių; 3. 2 sluoksniai padidinto tankio gipso kartono 12.5 mm (tankis $\geq 950 \text{ kg/m}^3$).	Detalė "Vertikalinis pjūvis per konstrukciją g/k pertvaroms tarp auditorijų 1a."	m ²	25.76	150mm storio: Oro garso izoliavimo rodiklis ISO 717 (Rw $\geq 63 \text{ dB}$) Vietoje atsisakomų durų D1-01.
2.2.	g/k pertvara tarp auditorijų 1a. 1. 50 mm storio mineralinė vata, oro laidumas 100-180x10E-6 m ³ /msPa tarp 50mm. plieninio tvirt. profilio; 2. 2 sluoksniai padidinto tankio gipso kartono 12.5 mm (tankis $\geq 950 \text{ kg/m}^3$).		m ²	90.80	Papildomas pastorinimas tarp visų 1a auditorijų 75mm storio.
3.	KITA				
2.3.	Aluminiuo tarpai vitrinai V1-04, ties betoninėmis sienomis, 50 mm mineralinės akmens vatos užpildas tarpams.	Brėž. 0224 - TP - SA - 16, Lapas 12, laida A.	m ²	5.39	


Atsisakomi elementai					
1.	DURYS				
1.1.	Durys D1-01.	Brėž. 0224 - TP - SA - 16, Lapas 3, laida 0.	Vnt. m ²	4 6.44x4=25.76	Dvivėrės aklinos skydinės anšlaginės durys su faneruoto ąžuolo lukštu, analogišku grindų dangai. lukštas lakuojamas matiniu bespalviu kietinančiu laku. su nevarstomu viršlangu. staktos - atitvaros su apdaila storio, aukštis iki pakabinamų lubų, be apvadų. rankenos apvalaus vamzdelio tipo. rankenos, vyrlai- nerūd. plieno arba anoduoto aliuminio. be sienkačio. rakinama spyga.

 - PERKAMI DARBAI


ŽEMO 0224 - TP - SA - K2_2	LAPAS	LAPŲ	LAIDA
	1	1	0

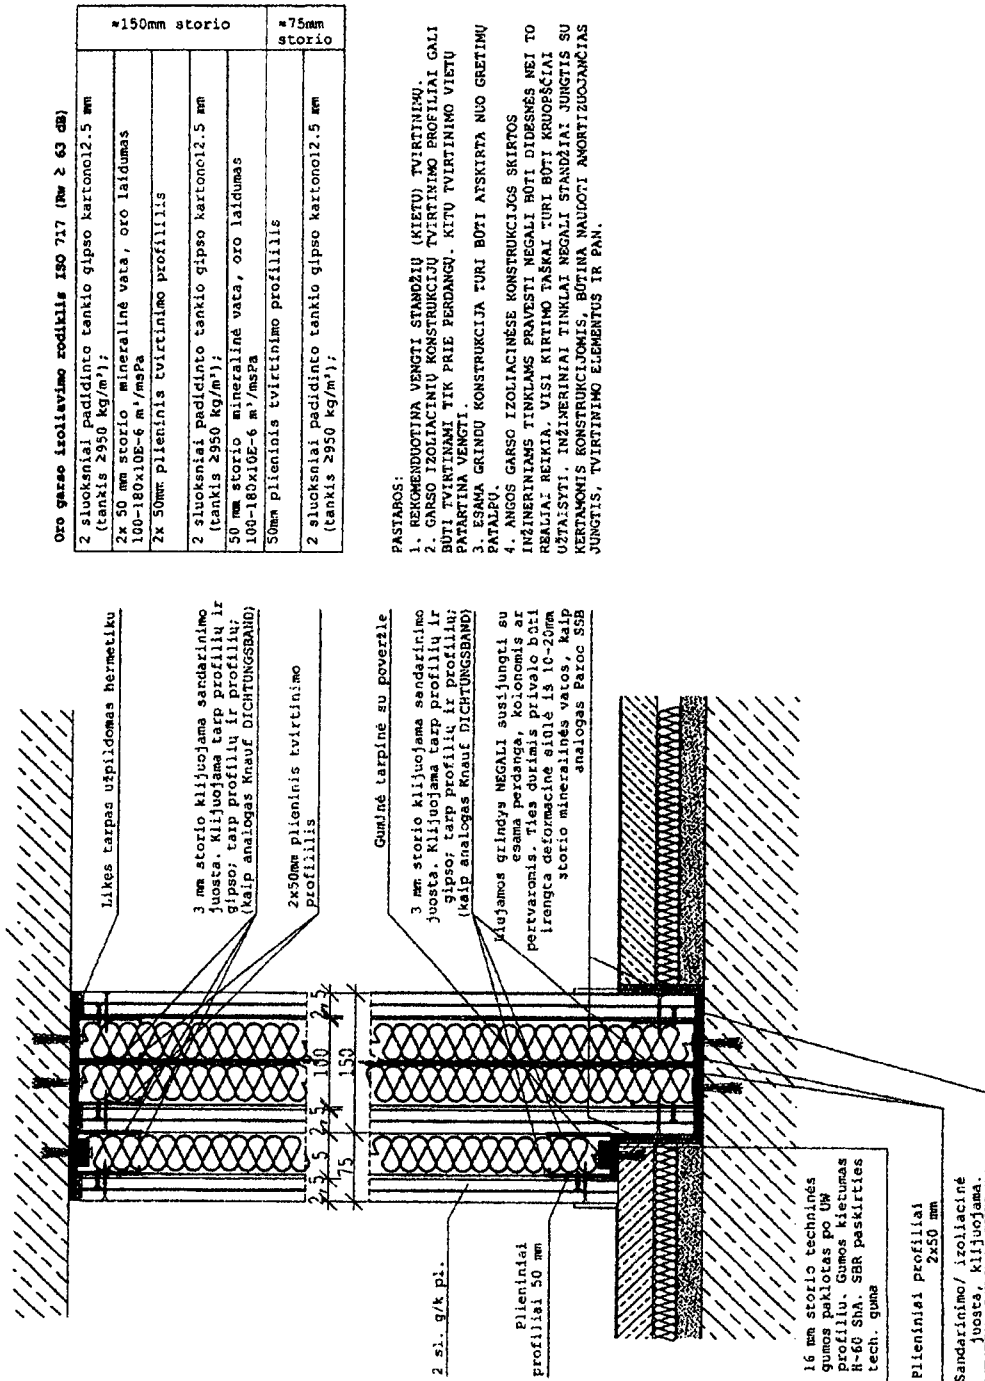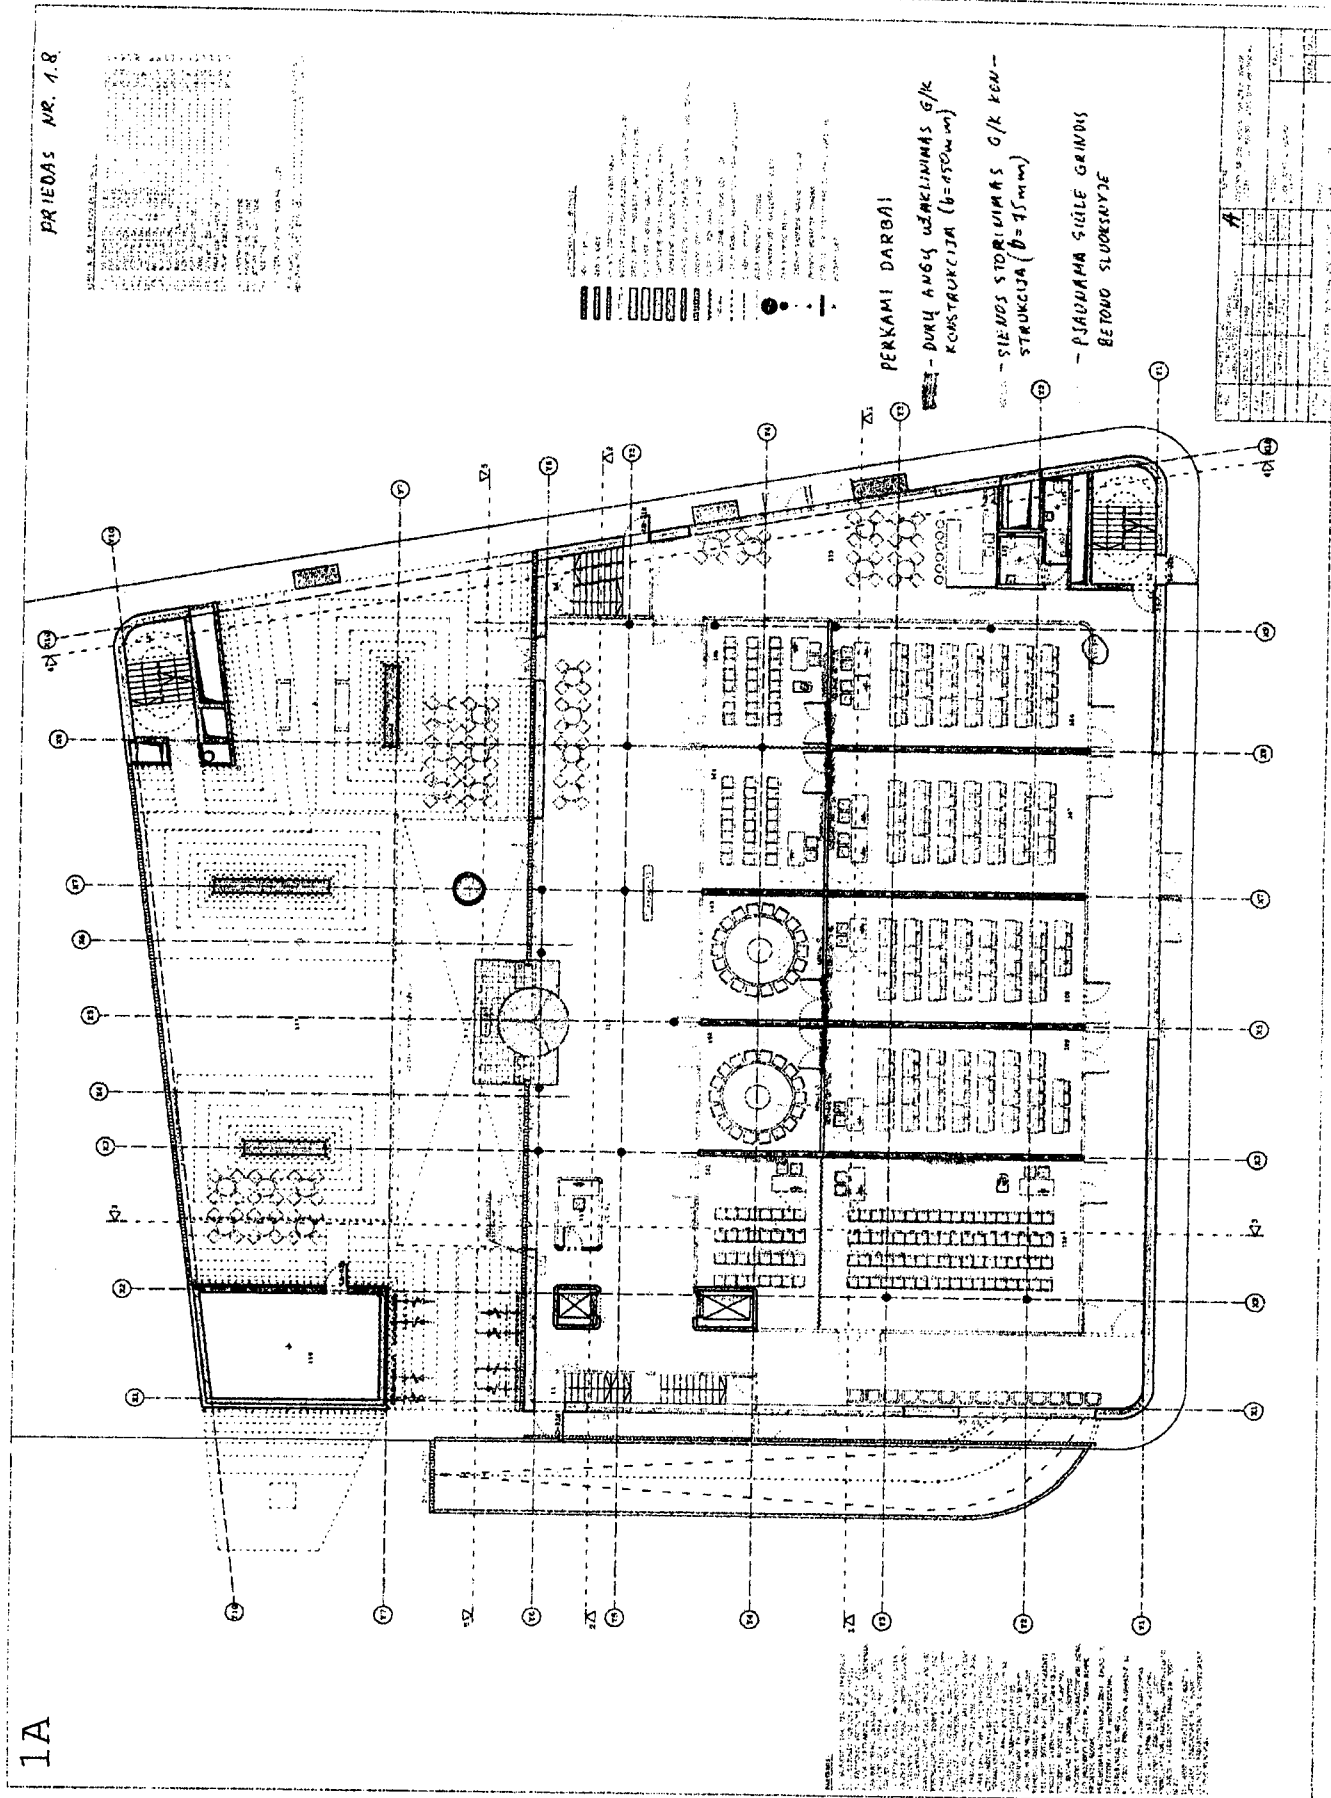Vertikalinis pjūvis per konstrukcija g/k pertvaroms tarp auditoriju 1a.





DORYS, LANGAI, VITRINOS, VARTAI

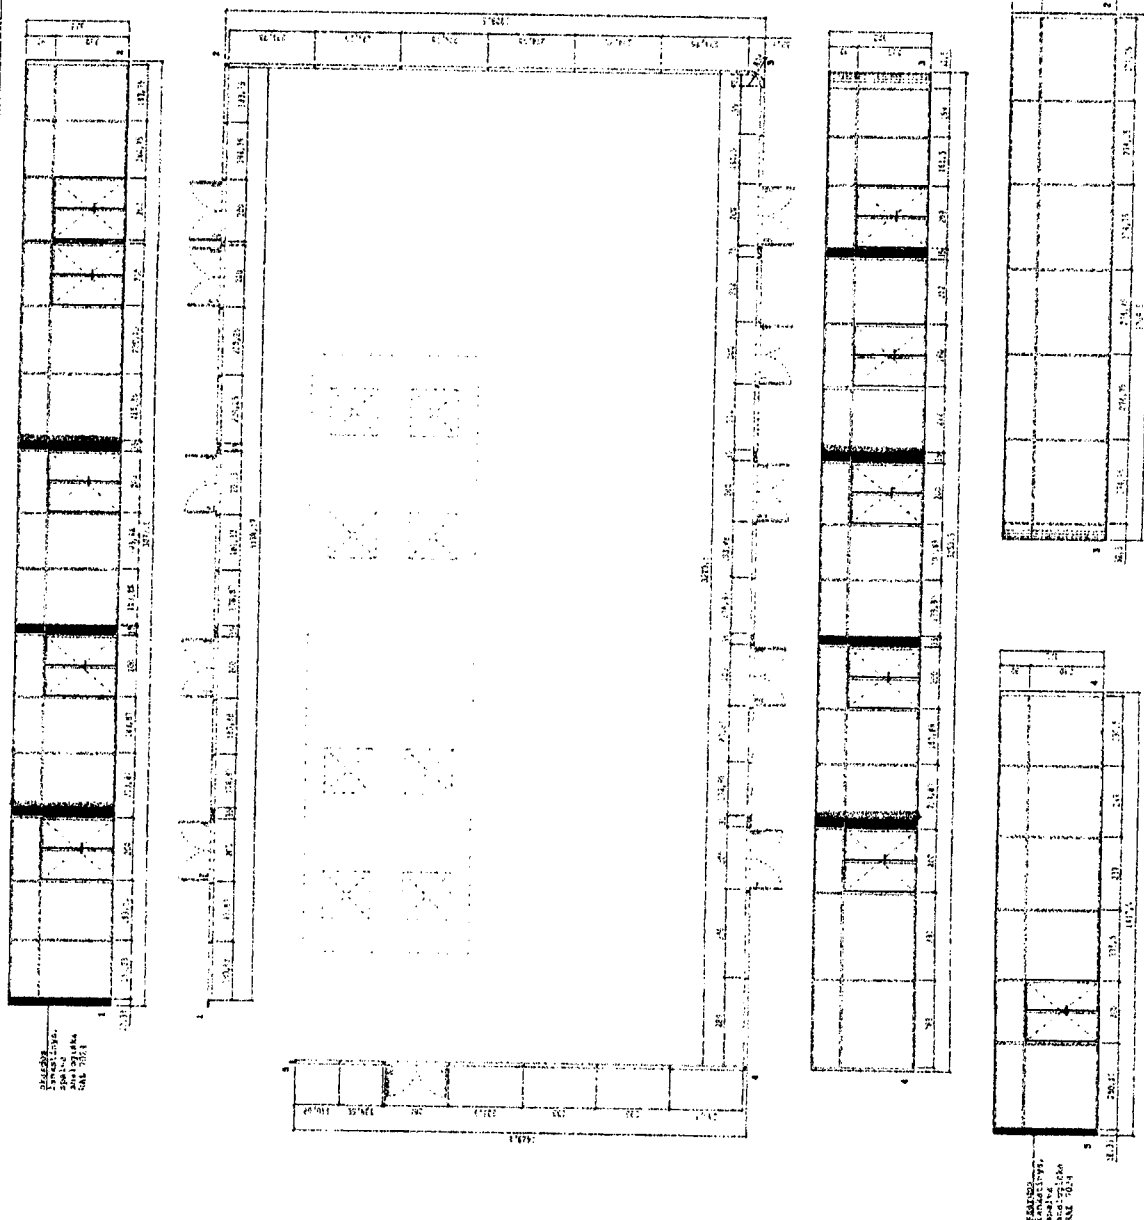

~~PERKAMI~~
DARBAI

(VITRINI, ALUMINIAI
PROFILII, APTAISY-
MAS SUTURUNGIMO
VITRINOS SU SIENA)

1	5.	4.
2	3.	2.


LIETUVOS SVEIKATOS MOKSLŲ UNIVERSITETAS
(Adresas (perkančioji organizacija))

PASIŪLYMAS
VISUOMENĖS SVEIKATOS FAKULTETO PAPILDOMŲ DARBŲ PIRKIMUI

2015 m. liepos 24 d.
(Data)

Vilnius
(Vieta)

Rangovo pavadinimas /Jeigu dalyvauja ūkio subjektų grupė, surašomi visi dalyvių pavadinimai/	1. UAB „LitCon“, 2. UAB „Struktūra“ 3. UAB „Dailista“ 4. UAB „Lakaja“ 5. UAB „Rūdupis“ 6. UAB „Bilderis“
Rangovo adresas /Jeigu dalyvauja ūkio subjektų grupė, surašomi visi dalyvių adresai/	1. Islandijos g. 4, Vilnius 2. Raudondvario pl. 168, Kaunas 3. Maironio g. 1, Kupiškis 4. Melioratorių g. 2B, Molėtai 5. Pramonės g. 11, Prienai 6. Norgėlai, Raseinių r.
Už pasiūlymą atsakingo asmens vardas, pavardė	Henrikas Miciulevičius
Telefono numeris	Telefonas: (8-5) 212 50 52
Fakso numeris	Faksas: (8-5) 262 01 95
El. pašto adresas	vps@litcon.lt

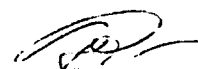



1. Šiuo pasiūlymu pažymime, kad sutinkame su visomis pirkimo sąlygomis, nustatytomis:
 - 1.1. kvietime ir neskelbiamų supaprastintų derybų sąlygose;
 - 1.2. kituose pirkimo dokumentuose (jų paaiškinimuose, papildymuose).

2. Patvirtinu, kad:

- 2.1. savo jėgomis atliksiu šiuos darbus:

2.1.1: savo jėgomis atliksiu šiuos 1 pirkimo objekto dalyje numatytus darbus (pildyti, jei pasiūlymas teikiamas 1 pirkimo objekto daliai):

Eil. Nr.	Darbai, numatyti atlikti savo jėgomis	Procentinė savo jėgomis suteikiamų darbų vertė nuo pasiūlymo kainos, % (pildo Rangovas)
1.	Visi	100 proc.
2.		

2.1.2: savo jėgomis atliksiu šiuos 2 pirkimo objekto dalyje numatytus darbus (pildyti, jei pasiūlymas teikiamas 1 pirkimo objekto daliai):

Eil. Nr.	Darbai, numatyti atlikti savo jėgomis	Procentinė savo jėgomis suteikiamų darbų vertė nuo pasiūlymo kainos, % (pildo Rangovas)
1.	Visi	100 proc.
2.		

2.2. vykdant pirkimo sutartį pasitelksiu šiuos subrangovus (pildyti tuomet, jei pirkimo sutarties vykdymui bus pasitelkti subrangovai):

2.2.1. vykdant pirkimo sutartį (1 pirkimo objekto daliai) pasitelksiu šiuos subrangovus (pildyti tuomet, jei 1 pirkimo objekto dalies pirkimo sutarties vykdymui bus pasitelkti subrangovai):

Eil. Nr.	Darbai, numatyti atlikti subrangos pagrindais	Subrangovo pavadinimas ir adresas	Procentinė subrangos vertė nuo pasiūlymo kainos, %
1.			
2.			
3.			

2.2.2. vykdant pirkimo sutartį (2 pirkimo objekto daliai) pasitelksiu šiuos subrangovus (pildyti tuomet, jei 2 pirkimo objekto dalies pirkimo sutarties vykdymui bus pasitelkti subrangovai):

Eil. Nr.	Darbai, numatyti atlikti subrangos pagrindais	Subrangovo pavadinimas ir adresas	Procentinė subrangos vertė nuo pasiūlymo kainos, %
1.			
2.			
3.			

[Signature]

Šiame pasiūlyme yra pateikta ir ši konfidenciali informacija* (pildyti tuomet, jei bus pateikta konfidenciali informacija. Teikėjas negali nurodyti, kad konfidencialus yra pasiūlymo įkainis (aina) arba, kad visas pasiūlymas yra konfidencialus):

il. Nr.	Pateikto dokumento pavadinimas	Dokumentas yra įkeltas šioje CVP IS pasiūlymo langų eilutėje („Prisegti dokumentai“ arba „Kvalifikaciniai klausimai“ prie atsakymo į klausimą)
	Jungtinės veiklos sutartis	
	Įgaliojime asmens kodas	

Pastaba: *- Siekiant užtikrinti, kad laimėjusių dalyvių pasiūlymuose esančios informacijos neprieštarautų teisės aktams arba teisėtiems tiekėjų interesams, tiekėjo pasiūlyme turi būti aiškiai nurodoma, kurios pasiūlymo dalys yra konfidencialios. Tiekėjai pasiūlymo dalį (-is), kuri (-ios) yra konfidenciali (-ios) turi sugrupuoti ir pateikti pasiūlymo 3 punkte. Perkančioji organizacija pasilieka teisę viešinti visus tiekėjo pasiūlymo dokumentus, kurie nepažymėti kaip konfidencialūs.


4. Mes siūlome šiuos darbus atlikti už sekančią kainą:

4.1. 1 pirkimo objekto daliai „Lietuvos sveikatos mokslų universiteto Visuomenės sveikatos fakulteto, Tilžės g. 18, Kaune, naujos statybos, papildomi darbai (langų automatikos įrengimas)“ (šis punktas pildomas, jei pasiūlymas teikiamas 1 pirkimo objekto daliai. Jei tiekėjas pasiūlymo 1 pirkimo objekto daliai neteikia - šis punktas nepildomas, arba ištrinamas):

Pasiūlymo valiuta, EUR (arba užsienio valiuta pasirinktinai): (kokia valiuta teikiamas pasiūlymas įrašyti rangovas)					
Pirkimo objekto eil. nr.	Darbų pavadinimas	Kiekis	Mato vnt.	Kaina (be PVM)	Kaina (su PVM)
1	2	3	4	5	6
1	Lietuvos sveikatos mokslų universiteto Visuomenės sveikatos fakulteto, Tilžės g. 18, Kaune, naujos statybos, papildomi darbai (langų automatikos įrengimas)	1	kompl.	19.000,00	22.990,00
Bendra pasiūlymo kaina be PVM (skaičiais ir žodžiais): devyniolika tūkstančių Eurų ir 00 Euro centų					19.000,00
PVM mokestis (skaičiais ir žodžiais): trys tūkstančiai devyni šimtai devyniasdešimt Eurų ir 00 Euro centų					3.990,00
Bendra pasiūlymo kaina su PVM (skaičiais ir žodžiais): dvidešimt du tūkstančiai devyni šimtai devyniasdešimt Eurų ir 00 Euro centų.					22.990,00

Pastabos:

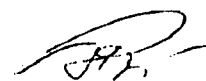- kaina su PVM pasiūlyme nurodoma suapvalinta, paliekant du skaitmenis po kablelio;
- tais atvejais, kai pagal galiojančius teisės aktus teikėjui nereikia mokėti PVM, teikėjas gali nepildyti eilutės „PVM mokestis (skaičiais ir žodžiais)“, tačiau turi nurodyti priežastis, dėl kurių PVM nemoka;
- bendra pasiūlymo kaina turi atitikti sudėtinių dalių sumą.




Jei suma skaičiais neatitinka sumos žodžiais, teisinga laikoma suma žodžiais.
Į šią kainą įeina visos išlaidos ir visi mokesčiai.

2.2 pirkimo objekto daliai „Lietuvos sveikatos mokslų universiteto Visuomenės sveikatos fakulteto, Tilžės g. 18, Kaune, naujos statybos, papildomi darbai (viršdurių, langų ir akustikos gerinimo priemonių įrengimas)“ (šis punktas pildomas, jei pasiūlymas teikiamas 2 pirkimo objekto daliai. Jei tiekėjas pasiūlymo 2 pirkimo objekto daliai neteikia - šis punktas nepildomas, arba ištrinamas):

Pasiūlymo valiuta, EUR (arba užsienio valiuta pasirinktinai): _____ (kokia valiuta teikiamas pasiūlymas nurodo rangovas)					
Pirkimo objekto dalies eil. nr.	Darbų pavadinimas	Kiekis	Mato vnt.	Kaina (be PVM)	Kaina (su PVM)
1	2	3	4	5	6
2.1.	Viršdurių įrengimas	1	Kompl.		
2.2.	Aliuminių langų įrengimas	1	Kompl.		
2.3.	Akustikos gerinimo priemonių įrengimas	1	Kompl.		
Bendra pasiūlymo kaina be PVM (skaičiais ir žodžiais) (2.1+2.2.+2.3): šešiolika tūkstančių vienas šimtas Eurų ir 00 Euro centų					16.100,00
PVM mokestis (skaičiais ir žodžiais): trys tūkstančiai trys šimtai aštuoniasdešimt vienas Eurais ir 00 Euro centų					3.381,00
Bendra pasiūlymo kaina su PVM (skaičiais ir žodžiais) (2.1+2.2.+2.3): devyniolika tūkstančių keturi šimtai aštuoniasdešimt vienas Eurais ir 00 Euro centų					19.481,00

Pastabos:

- kaina su PVM pasiūlyme nurodoma suapvalinta, paliekant du skaitmenis po kablelio;
 - tais atvejais, kai pagal galiojančius teisės aktus teikėjui nereikia mokėti PVM, teikėjas gali nepildyti eilutės „PVM mokestis (skaičiais ir žodžiais)“, tačiau turi nurodyti priežastis, dėl kurių PVM nemoka;
 - bendra pasiūlymo kaina turi atitikti sudėtinų dalių sumą.
- Jeigu suma skaičiais neatitinka sumos žodžiais, teisinga laikoma suma žodžiais.
Į šią kainą įeina visos išlaidos ir visi mokesčiai.

Teikdami šį pasiūlymą, mes patvirtiname, kad į mūsų siūlomą kainą įskaičiuotos visos rangovo išlaidos reikalingos darbams atlikti, rangovo personalo darbas, priemonės, netiesioginės išlaidos, rangovo mokami mokesčiai, pelnas kartu su galimai numatoma rangovo rizika, prievolės ir įsipareigojimai apibrėžti Sutartyje ar atsirandantys ją vykdant, darbas nakties metu (jei toks pasitaikytų) bei kitos išlaidos, kurias, teikdami Pasiūlymą ir laikydamiesi pirkimo dokumentuose nustatytų reikalavimų, privalėjome įskaičiuoti į pasiūlymo kainą.

Taip pat mes patvirtiname, kad visa pasiūlyme pateikta informacija yra teisinga, atitinka tikrovę ir apima viską, ko reikia visiškam ir tinkamam sutarties įvykdymui.

Patvirtiname, kad siūlomi darbai atitinka konkurso sąlygų priede Nr. 2 ir Nr. 3 (priklausomai nuo to kokiai pirkimo objekto daliai yra teikiamas pasiūlymas) pateiktoje techninėje užduotyje ir jos prieduose nurodytus reikalavimus.

6. Kartu su pasiūlymu pateikiami šie dokumentai: (pasirašydamas pasiūlymą ar kiekvieną dokumentą saugiu elektroniniu parašu patvirtinu, kad dokumentų skaitmeninės kopijos yra tikros):

Eil. Nr.	Pateiktų dokumentų pavadinimas	Dokumento puslapių skaičius
1.	Įgaliojimas	1
2.	Jungtinės veiklos sutartis	6

Pasiūlymas galioja iki termino nurodyto pirkimo dokumentuose
(pasiūlymas turi galioti ne mažiau kaip iki termino nurodyto konkurso sąlygų 5.12 punkte).



Viešųjų pirkimų padalinio
vadovas
Henrikas Miciulevičius

ĮGALIOJIMAS

2015 m. sausio 02 d.
Vilnius

UAB „LitCon“, toliau vadinama Bendrovė, juridinio asmens kodas 123228761, Bendrovės buveinės adresas Islandijos g. 4, Vilnius, Bendrovės registro tvarkytojas VĮ „Registrų centras“ Vilniaus filialas, atstovaujama direktoriaus **Lino Piliponio**, veikiančio pagal bendrovės įstatus,

įgalioja

Bendrovės darbuotoją **Henriką Miculevičių, a/k** .., atstovauti Bendrovę Viešuosiuose pirkimuose, atliekant visus reikalingus ir būtinus veiksmus, įskaitant, bet neapsiribojant: pasirašyti elektroniniu parašu Bendrovės vardu pasiūlymus viešajam pirkimui, pasirašyti visus pasiūlyme esančius Bendrovės dokumentus, tvirtinti pasiūlyme pateikiamų dokumentų kopijų tikrumą, ištaisyti vokų plėšimo procedūros metu nustatytus pasiūlymo trūkumus, pateikti papildomus pranešimus, dokumentus, prašymus, pretenzijas, atsakyti į perkančiosios organizacijos užklausas, derėtis su perkančiąja organizacija, susipažinti su kitų konkursų dalyvių pasiūlymais bei atlikti visus kitus su viešaisiais pirkimais susijusius veiksmus.

Įgaliojimas išduodamas 12 (dvylikos) mėnesių laikotarpiui nuo jo pasirašymo dienos, be teisės perįgalioti.

Įgaliojotojo asmens **Henriko Miculevičiaus** parašą



tvirtinu.

UAB „LitCon“ direktorius

Linas Piliponis



A.V.

UAB „LitCon“
Islandijos g. 4, LT-01401 Vilnius
Tel. (8-5) 212 50 52,
Faks. (8-5) 262 01 95
El. paštas info@litcon.lt
www.litcon.lt



Įmonės kodas: 123228761
PVM mok. kodas: LT232287610
A/s Nr. LT72 2140 0300 0094 0124
Bankas: Nordea Bank AB Lietuvos
skyrius Banko kodas 21400