


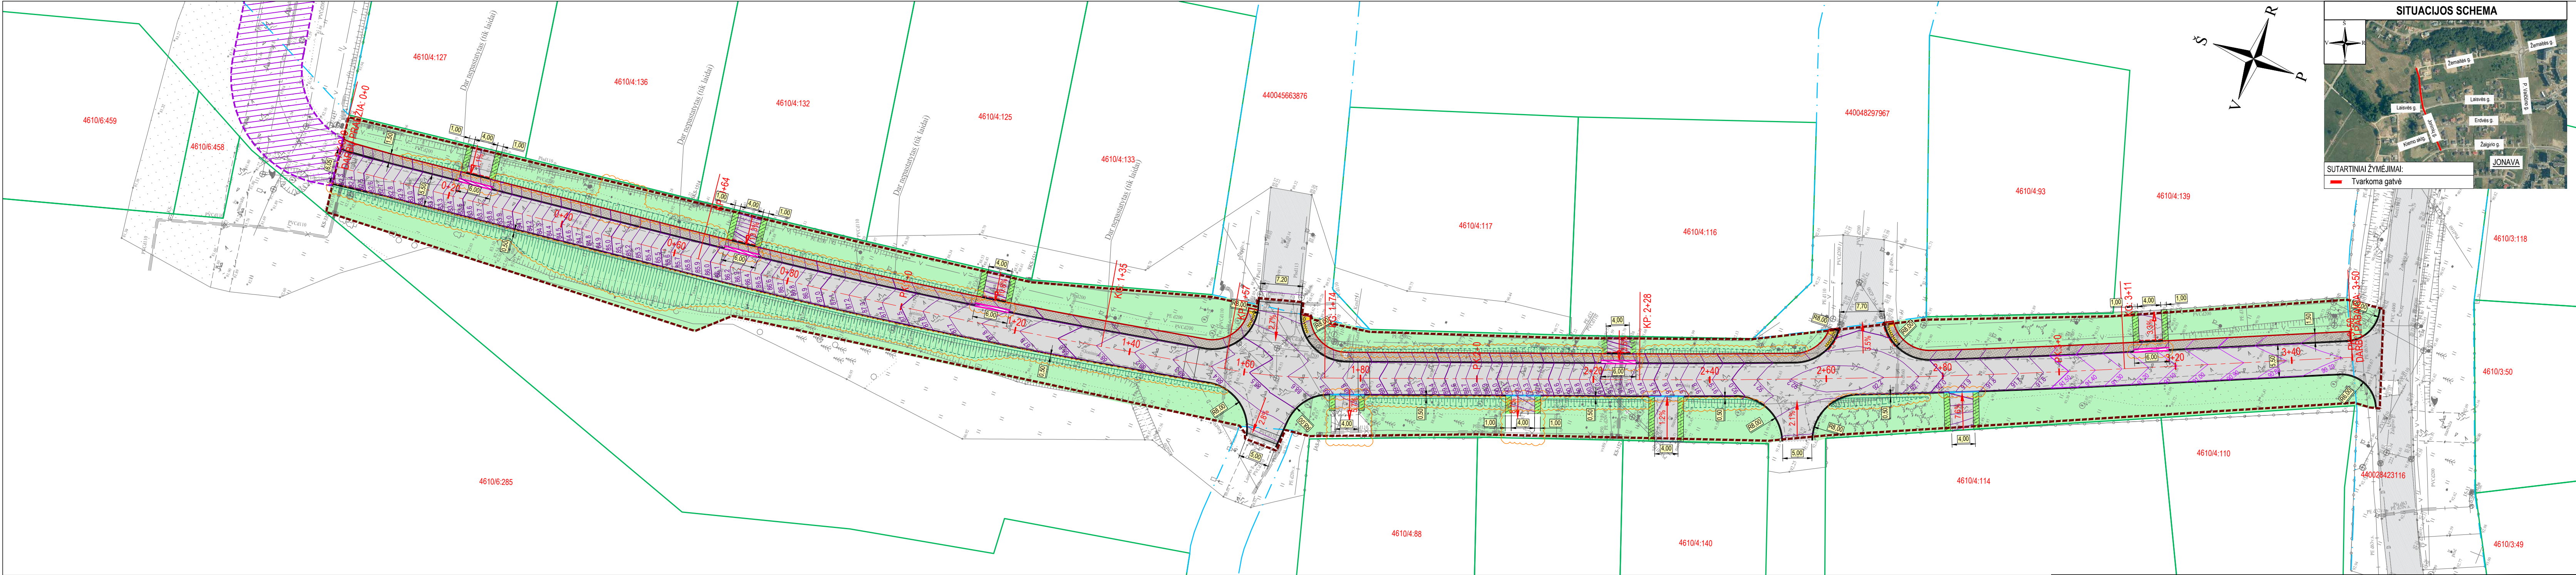

PASTABOS:

- Matmenys pateikti metrais;
- Vykdam statybos darbus visus matmenis būtina tikslinti vietoje;
- Žemės darbai turi būti atliekami su archeologo priežiūra. Žemės kasimo darbų metu būtina užtikrinti grunto stabilumą, laikytis darbo saugos taisyklių;
- Statybos darbų Rangovas, prieš pradėdamas vykdyti žemės darbus, privalo išsikviesti inžinerinius tinklus eksploatuojančios organizacijos atstovą. Atliekant darbus greta esamų inžinerinių tinklų, žemės darbai turi būti vykdomi rankiniu būdu, nepažeidžiant esamų komunikacijų. Pažeidus - sutvarkyti;
- Statybos darbai turi būti vykdomi griežtai pagal projektą, pasirašant nustatytą tvarką darbų aktus, vykdam statybos priežiūrą vykdančių tarnybų reikalavimus, turint gaminių sertifikavimo arba kitus kokybę įrodančius dokumentus;
- Esamų inžinerinių komunikacijų požeminių skėndžių kapos ir šulinii liukai, patenkantys po naujai projektuojamomis dangomis, privalo būti paaukštinti ar nužeminti iki projekcinio aukščio, pakeičiant netinkamus naujais (plaukiojancio tipo) su atitinkama simbolika;
- Projekte numatyti reikalavimai medžiagoms, gaminiams, darbų vykdymui pagal turimus pradinis duomenis. Statybos metu atsiradus nenumatytais aplinkybėms, šie reikalavimai gali būti patikslinti projekto vykdymo priežiūros metu;
- Visos statybos ir apdailos medžiagos turi atitikti LR galiojančius priešgaisrinės saugos ir higienos reikalavimus bei turėti atitikties sertifikatus;
- Esamus šoninius gniuvius numatoma užpildyti gruntu;
- Esant neatitiktims tarp projekto sudarandčių dokumentų, kaip pagrindine projektine medžiaga remtis techninėmis specifikacijomis, aiškinamuoju raštu, brėžiniais, sąnaudų žiniaraščiais;
- Esant projeklinių aukščių neatitiktims tarp išilginio profilio ir aukščių plano, vadovautis aukščio plano sprendiniais.

Aukščių sistema - LAS-07
Koordinacių sistema - LKS-94
Topografinė nuotrauką atliko UAB "URBAN LINE" 2025 m.

SUTARTINIAI ŽYMĖJIMAI		KITO PROJEKTO SPRENDINIAI	
	PROJEKTUOJAMA ASFALTO DANGOS KONSTRUKCIJA		PROJEKTUOJAMAS GATVĖS AŠIES PIKETAS
	PROJEKTUOJAMA PILKOS SPALVOS BETONINIŲ TRINKELIŲ DANGOS KONSTRUKCIJA		PROJEKTUOJAMI BETONINIAI BORDIŪRAI (100.08.20)
	ŠEJAMA VEJA		PROJEKTUOJAMI BETONINIAI BORDIŪRAI (100.15.30)
	PROJEKTUOJAMAS APŽELDINTAS KELKRAŠTIS		PROJEKTUOJAM BETONINIAI BORDIŪRAI (100.15.30) VAŽIUOJAMOSIOS DALIES AUKŠTYJE
	PROJEKTUOJAMI NEREGIJŲ IR SILPNAREGIŲ ĮSPĖJAMIEJI IR VEDIMO PAVIRŠIAI		PROJEKTUOJAMI BETONINIAI BORDIŪRAI (100.15.22, aštraus kampo)
	INŽINERINIO STATINIO RIBA		PROJEKTUOJAMI BETONINIAI BORDIŪRAI (50.26.30, įvažiavimo bordiūrai)
	REGISTRUOTŲ ŽEMĖS SKLYPŲ RIBOS		PROJEKTUOJAMAS ŠLAITAS
	DARBŲ VYKDYMO RIBA (0 laida)		VERTIKALUS PLANIRAVIMO LINIJA IR AUKŠTIS (0 laida)
	DARBŲ VYKDYMO RIBA (A laida)		VERTIKALUS PLANIRAVIMO LINIJA IR AUKŠTIS (A laida)

Stambaus mastelio topografinių planų ir inžinerinių tinklų planų derinimas (TOPD)	
Data	Suteiktas unikalus numeris
2019.07.24	46:19:534

A	2025-09	Užduotis A laida
0	2019-11	Statybos leidimui, konkursui
Laida	Išleidimo data	Laidos statusas, keitimo priežastis (jei taikoma)
Kval. patv. dok. Nr.	III URBANLINE Liepkalnio g. 85, 02120 Vilnius; Tel. Nr.: +370 699 19380; [monės kodas: 300149157]	
Statinio projekto pavadinimas JONINIŲ GATVĖS (JM-107) KAPITALINIO REMONTO IR LIETAUS NUOTEKŲ TINKLŲ STATYBOS JONAVOS MIESTE, JONAVOS R. SAV. PROJEKTAS		
Statinio numeris ir pavadinimas 01 SUSISIEKIMO KOMUNIKACIJOS: GATVĖS (JONINIŲ G.)		
25326	SPV	V. Aleksandrovas
29450	SPDV S	V. Aleksandrovas
	PI	Ž. Sušinskaitė
LT	Statytojas ir (arba) Užsakovas JONAVOS RAJONO SAVIVALDYBĖ	
Dokumento žymuo UL-19-0106-01-TP-S.B-03		Lapas 1
		Lapų 1