



					Lapas	1
					Lapų	1

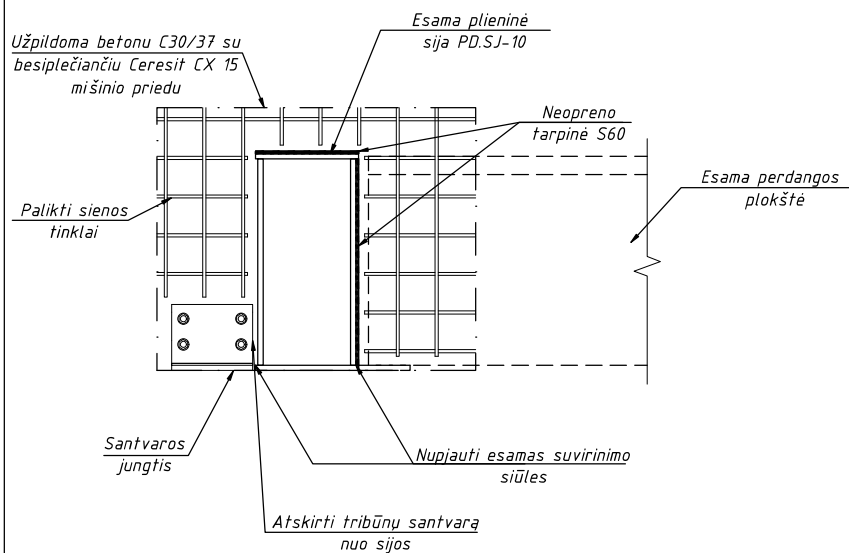


Pastaba:

Darbus pradėti tik pilnai išsiramščius PD.SJ-10 siją. Išramstymus nuimti praėjus 28 dienoms po išbetonavimo.

0	2019	Statybai			
LAIDA	DATA	KEITIMO APRĄŠYMAS			
		SEN. PROJEKTUOTOJAS:		PROJEKTAS:	
				Kultūros paskirties pastato T. Kosciuškos g. 4 ir maitinimo paskirties pastato Maironio g. 7, Druskininkuose rekonstravimo ir kultūros paskirties pastatų projektas	
Atestato Nr.	Pareigos	Vardas, pavardė	Parašas	KORPUSAS: Pastatas "A"	
A1972	PV	A.Stripinis		BŖEŽINYS:	
15310	PDV	A.Preikšaitis		PD.SJ-10 sijos deformacinio mazgo įrengimas M1:15	
				Laida	0
Kalba		STATYTOJAS:		Žymuo:	
LT		Druskininkų savivaldybės administracija		2017-01-25-DP-II-SK-ST-03	
				Lapas	Lapų
				1	1

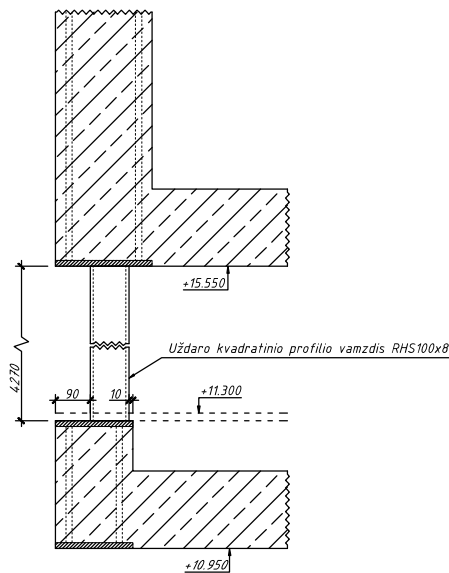



RHS100x8, l=4270mm, S355, 5vnt.

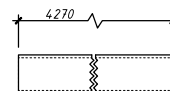


Pastabos:

1. Kolona iš RHS100x8, plienas S355 stiprumo;
2. Korozijškumo kat. C2;
3. Virinti visu galimu perimetru. Suvirinimo siūlės statinio aukštis 10mm. Naudoti rankinį suvirinimą su glaistytais elektrodais E46 arba apsauginėse dujose su elektrodine viela G46;
4. Kiekvienos kolonos ilgį tikslinti vietoje. Preliminarus bendras svoris 479kg.


GEN. PROJEKTOUJOJAS:					PROJEKTAS:		
					Kultūros paskirties pastato T. Kosciūškos g. 4 ir maitinimo paskirties pastato Maironio g. 7, Druskininkuose rekonstravimo ir kultūros paskirties pastato projektas		
Atestato Nr.	Pareigos	Vardas, pavardė	Parašas	Data	KORPUSAS: Pastatas "A"		
A1872	PV	A.Stripinis		2020	BREŽINYS: Papildomos kolonos tarp trečio ir ketvirtio aukšto		
15310	PDV	A.Preikšaitis		2020			
Kalba	STATYTOJAS:				ŽYMUO:		Lapas
LT	Druskininkų savivaldybės administracija				2017-01-25-DP-II-SK-04.10		Lapų
	UŽSAKOVAS: UAB "Statybu kodas"						1

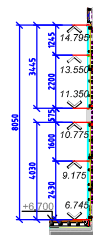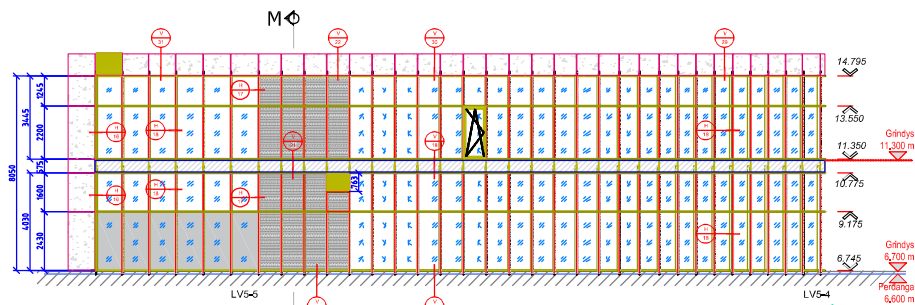

Pjuvis M-M

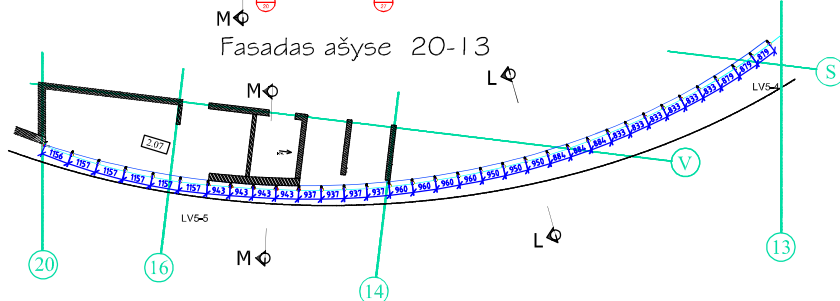

Antro aukšto planas

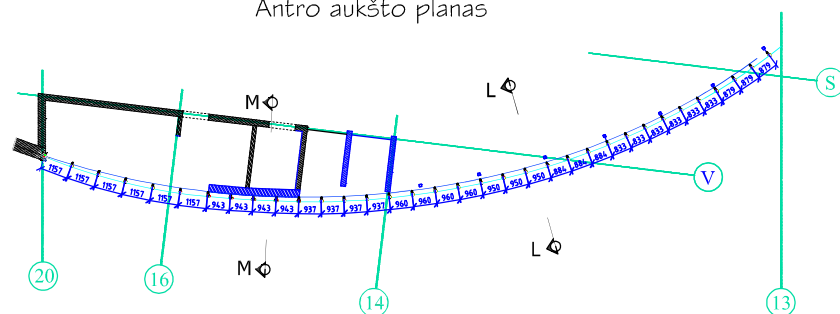



Trečio aukšto planas

Fasadų apdailos medžiagų legenda	
	Šviesusis akmeninis paketas [6-18x44,2]
	Matinis akmeninis paketas [6-18x44,2]
	Emaliuotas akmeninis paketas RAL 7016
	Šiurkštas akmeninis RAL 7016


Pastaba:

1. Stiklo paketo kompozicija – žiūrėti stiklų specifikaciją
2. Durų firmitūra – žiūrėti durų specifikaciją


LT					N

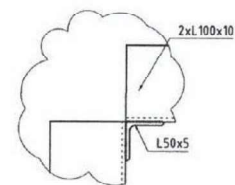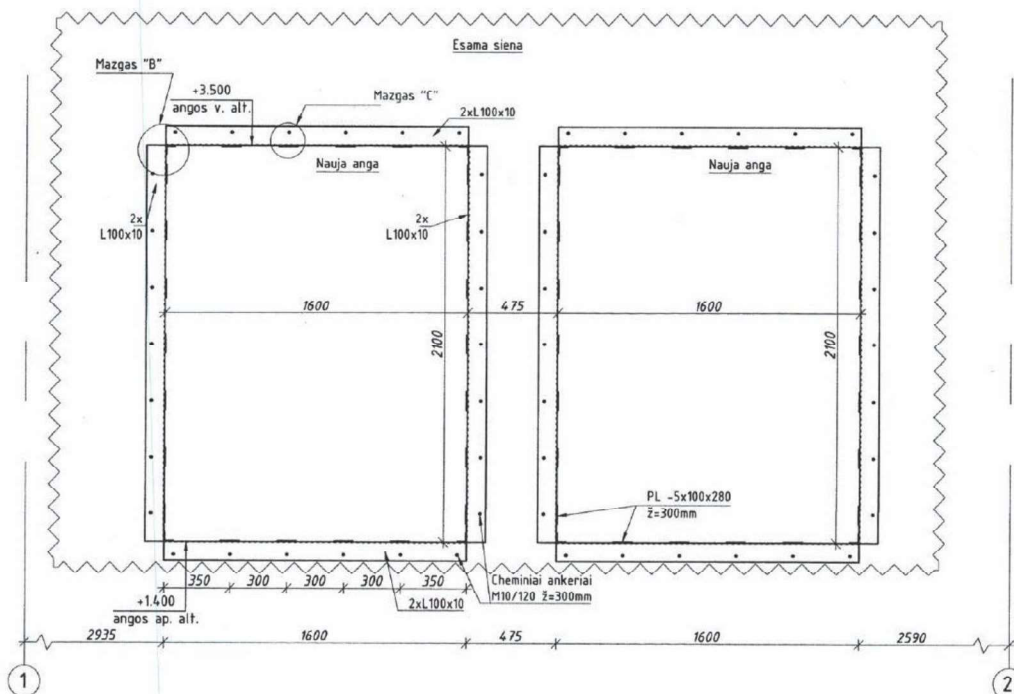

Mazgas "C" M1:5

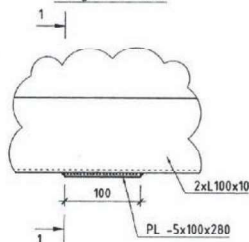

Pjūvis "1 - 1"

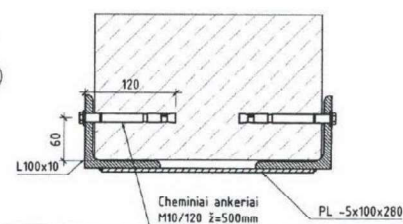


Pastabos:


1. Matmenis fiksuoti vietoje;
2. Kor. kat. E3;

SEN PROJEKTO DOKUMENTAS					PROJEKTAS		
 uostamiesčio projektas					Kultūros pastatų pastatų T. Kosciūkos g. 4 ir maitinimo pastatų pastatų Maironio g. 7, Druskininkuose rekonstravimo ir kultūros pastatų pastatų projektas		
Atestato Nr.	Pareigos	Vardas, pavardė	Parašas	Data	KORPUSAS: Pastatų "A"		
A1872	PV	A.Stripinis		2019	DISEJAVS: Naujos angos 1600x2100(h)mm M1:20		
15310	PDV	A.Preikšaitis		2019			
Kalba	STATYTOJAS:				Žyma:		Laido
LT	Druskininkų savivaldybės administracija				2017-01-25-DP-V-SK-AN-02		0
						Lapas	Lapų
						1	1


Sienos 5 ašyje išklotinė M150

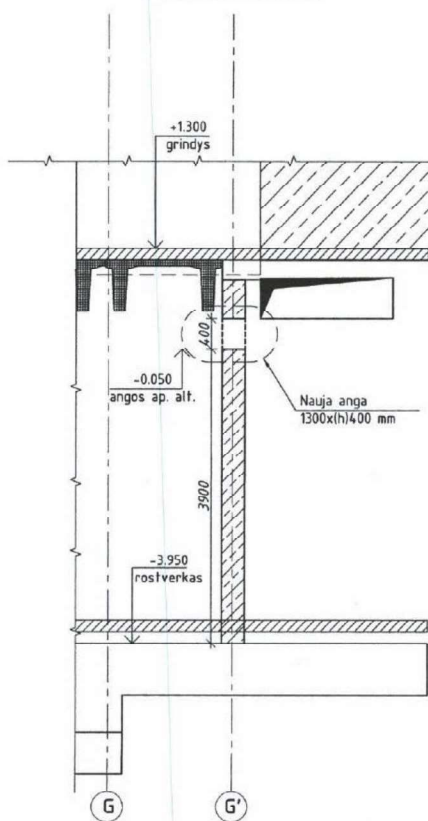


Mazgas "B" M1:5

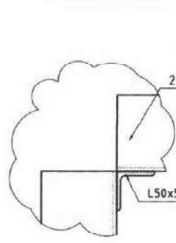


Mazgas "C" M1:5

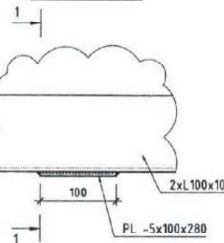

Pjūvis "1 - 1"

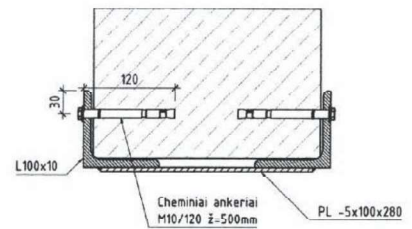


Sienos G' ašyje išklotinė M120

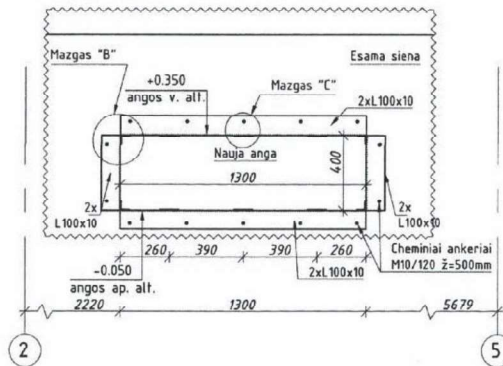


Pastabos:

1. Matmenis fiksuoti vietoje;
2. Kor. kat. C3.

SEN. PROJEKTUOTOJAS					PROJEKTAS:				
					Kultūros pastaties pastato T. Kosciūškos g. 4 ir maitinimo pastaties pastato Maironio g. 7, Druskininkuose rekonstravimo ir kultūros pastaties pastatų projektas				
Atestato Nr.	Pareigos	Vardas, pavardė	Parašas	Data	KORPUSAS: Pastatų "A"				
A1072	PV	A.Štriplinis		2019	Nauja anga 1300x1400(h)mm M150				
15310	PDV	A.Preikšaitis		2019					
Kalba	STATYTOJAS				Žymuo			Lapas	Lapu
LT	Druskininkų savivaldybės administracija				2017-01-25-DP-V-SK-AN-01			1	1

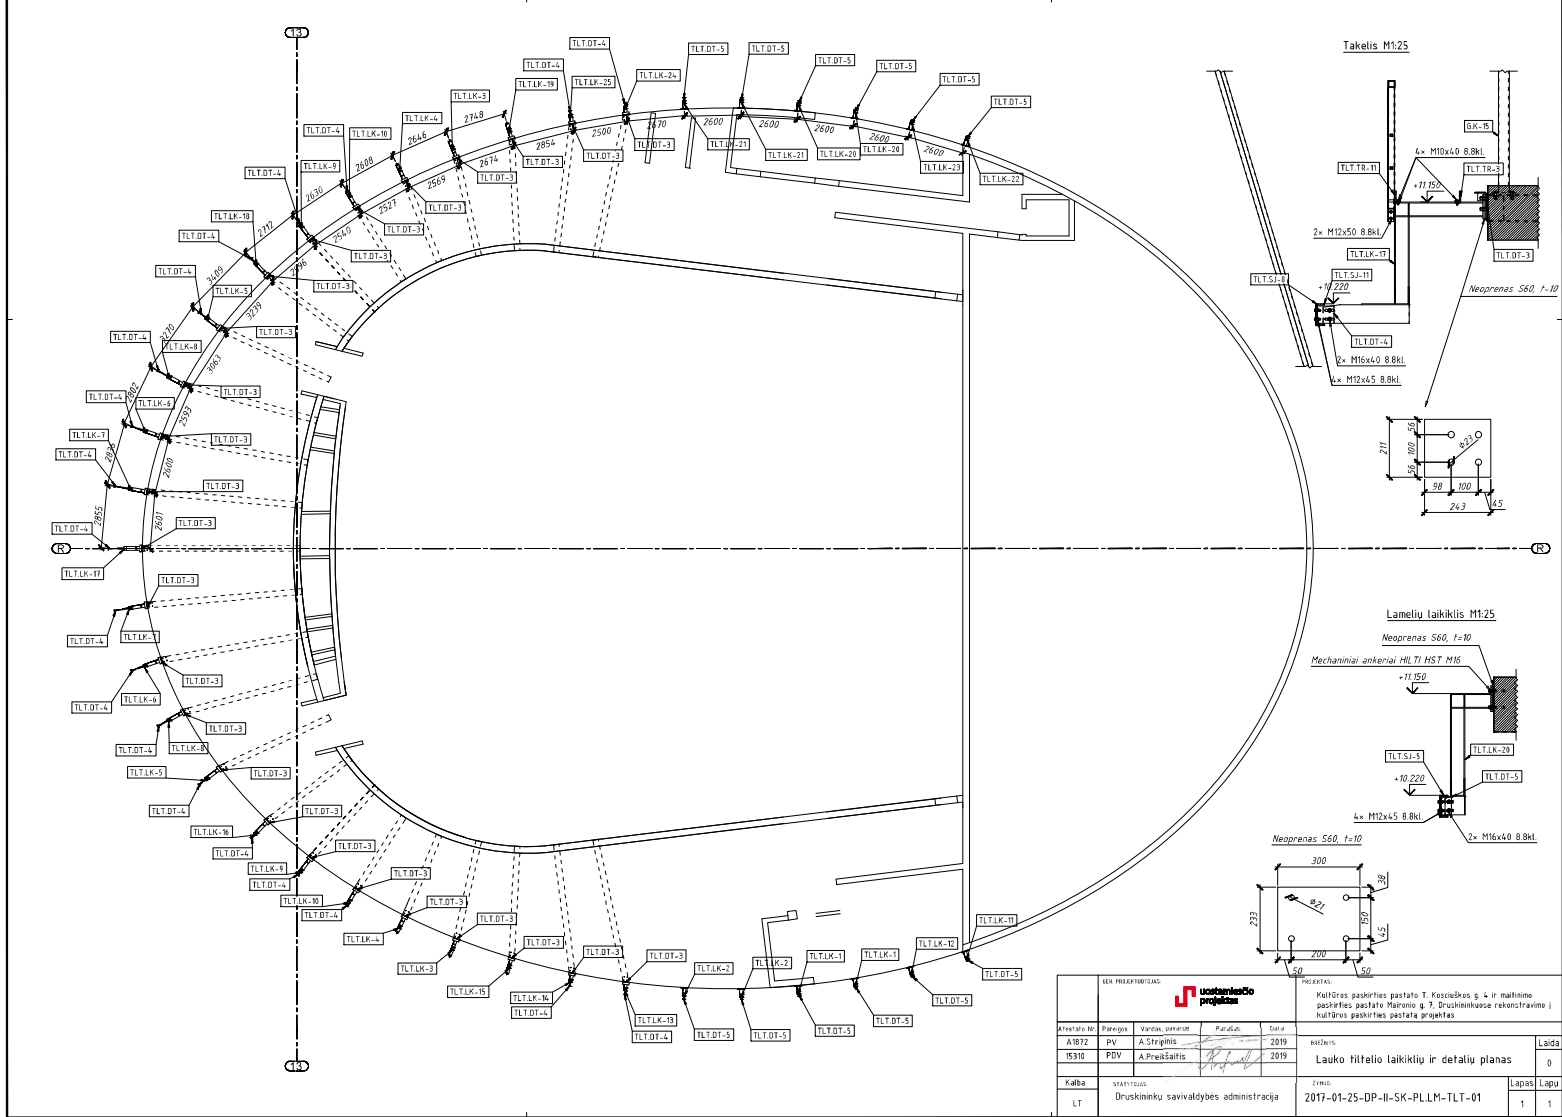


					Lapas	Lapų				
					1	1				

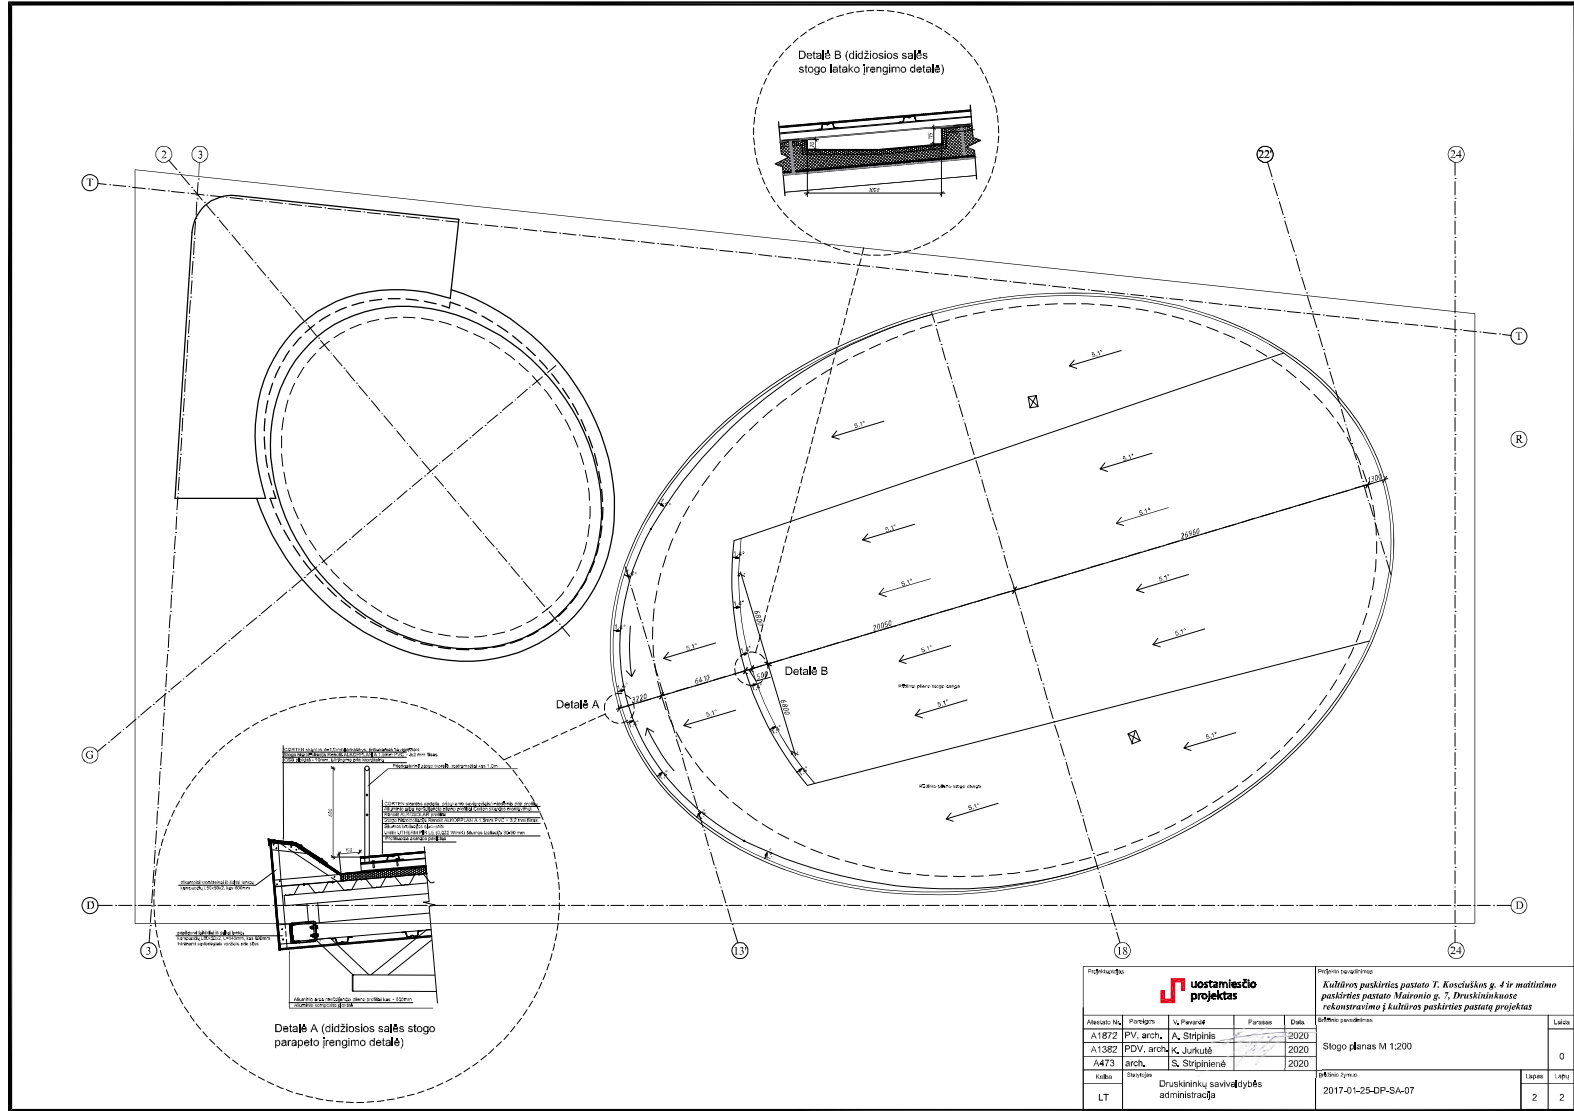



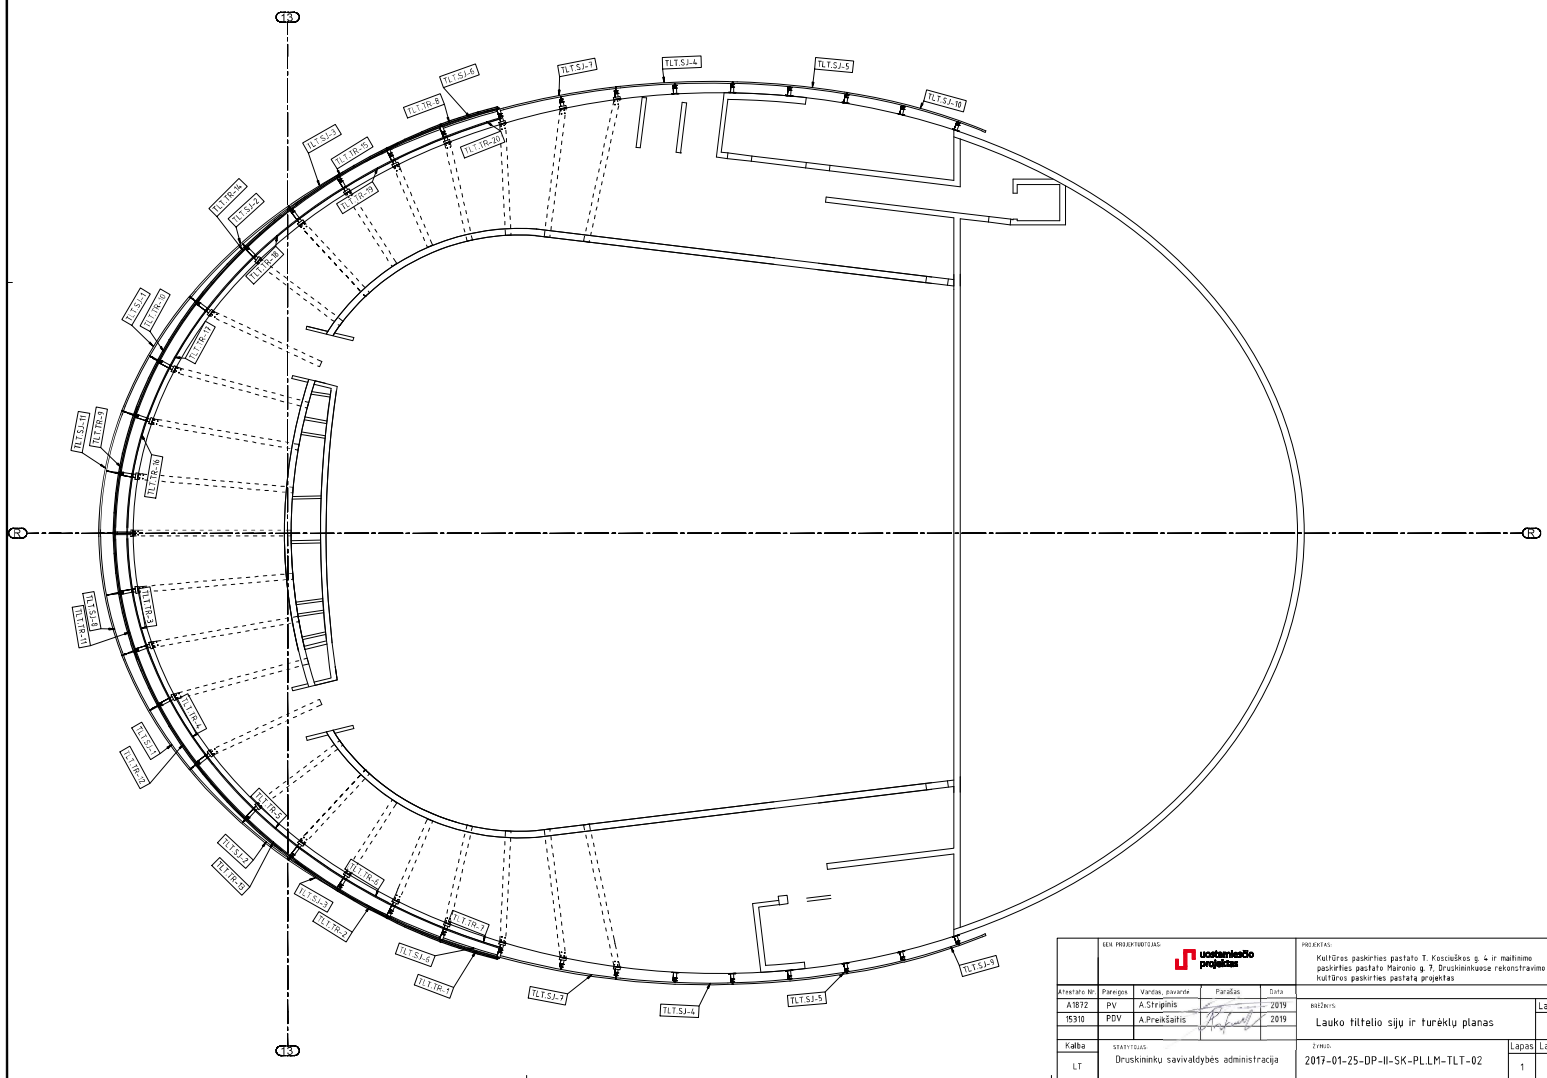



SER. PROJEKTOVIMAS					PROJEKTAS	
LT	Druskininkų savivaldybės administracija				2017-01-25-DP-II-SK-PLLM-TLT-02	Lapas Lapų 1 1



Projektojas				Projekto pavadinimas			
 uostamiesčio projektas				Kultūros paskirties pastato T. Kosciuskos g. 4 ir maitinimo paskirties pastato Maironio g. 7, Druskininkuose rekonstravimo į kultūros paskirties pastatų projektas			
Atestato Nr.	Pareigose	V. Pavardė	Parašas	Data	Brėžinio pavadinimas	Laidis	
A1872	PV. arch.	A. Stripins		2020-08-06	Maksimalaus išnesimo 2a cokolio mazgas V27.1	0	
	Inž.	M. Samuilonis		2020-08-06			
Kalba	Statytojas	Druskininkų savivaldybės administracija			Brėžinio žymus	Lapės	Lapų
LT					2017-01-25-GB-SA-V27.1	54	N


Pakloto užlaidos mazgas

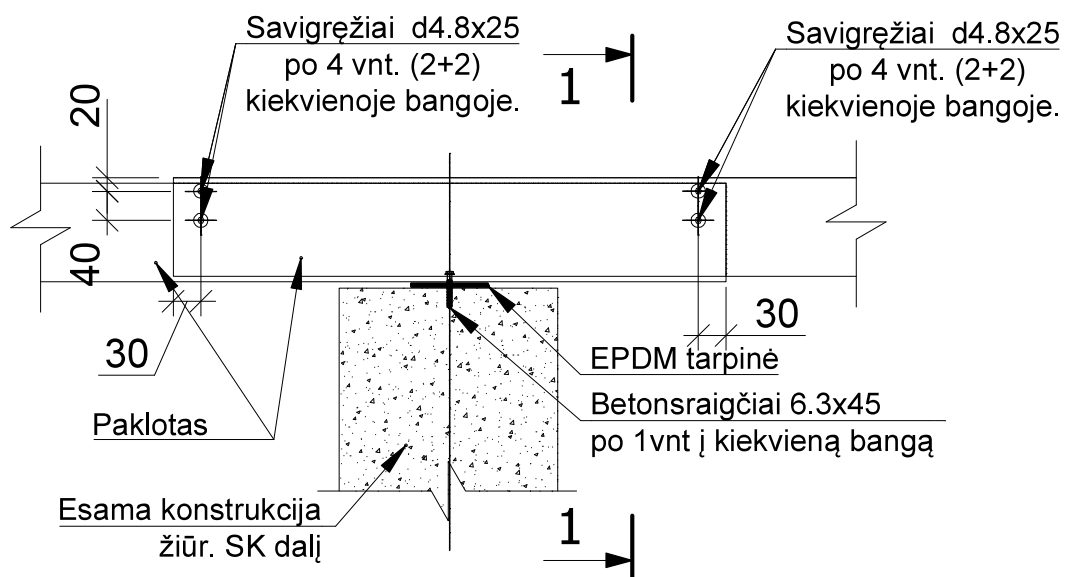

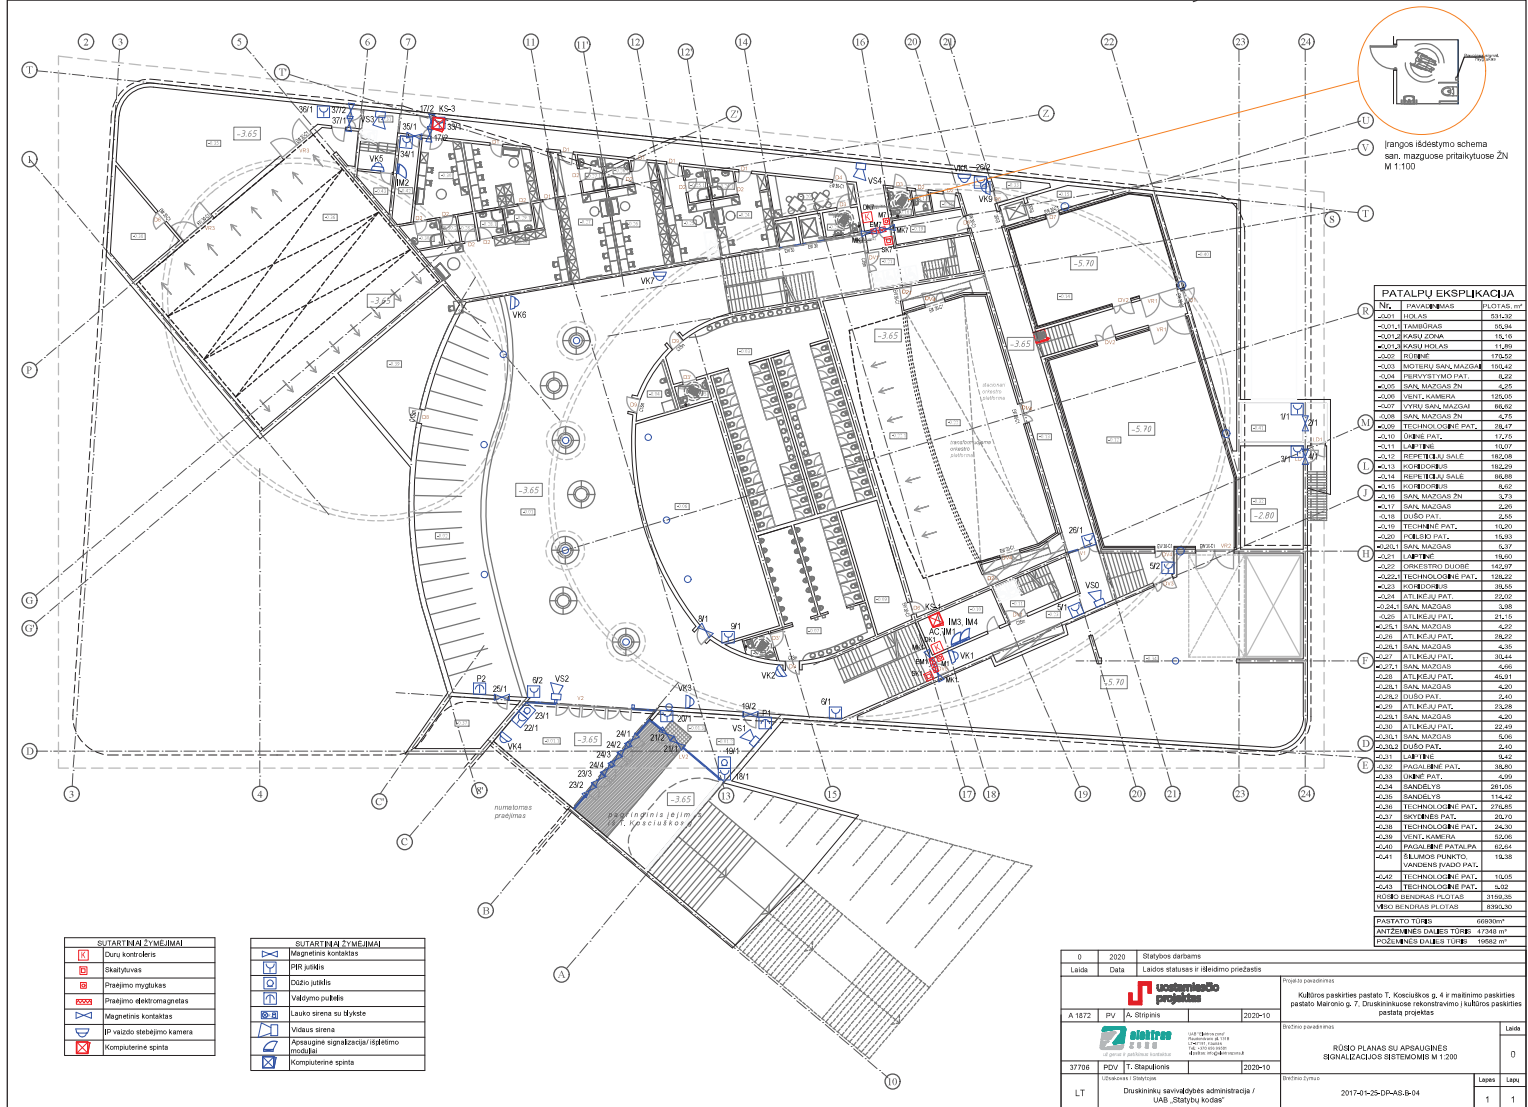

PATALPŲ EKSPLOKACIJA		
Nr.	PAVAIKAVIMAS	PILOTAS

0		2020	Stalymo darbai		2020 m. spalio 1 d. - 2020 m. spalio 1 d.	
Laida		Laidos statusas ir išlaidų pradžios				
						Laidos statusas

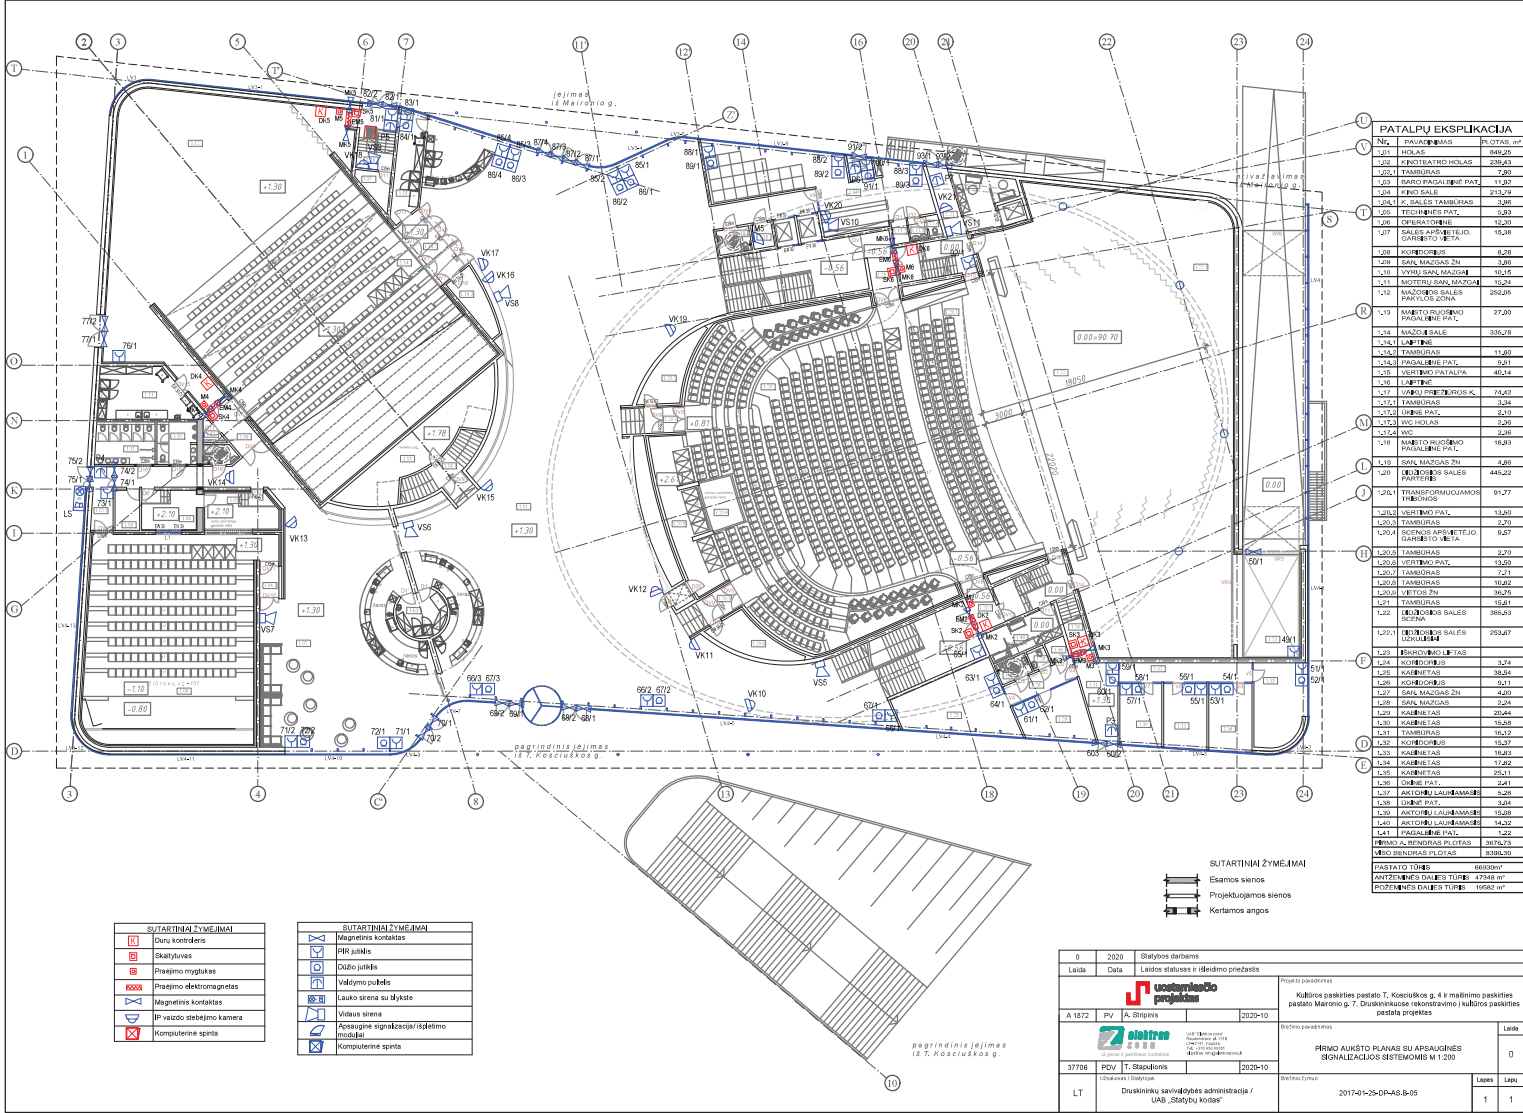

SUTARTINAI ŽYMĖJIMAI	
	Durų rėmeliai
	Skaitmeniniai
	Projektiniai ryšiai


SUTARTINAI ŽYMĖJIMAI


Eismo sienos


Projektuojamos sienos

Kertamos angos

PATALPŲ EKSPLIKACIJA	
Nr.	Plotas, m²
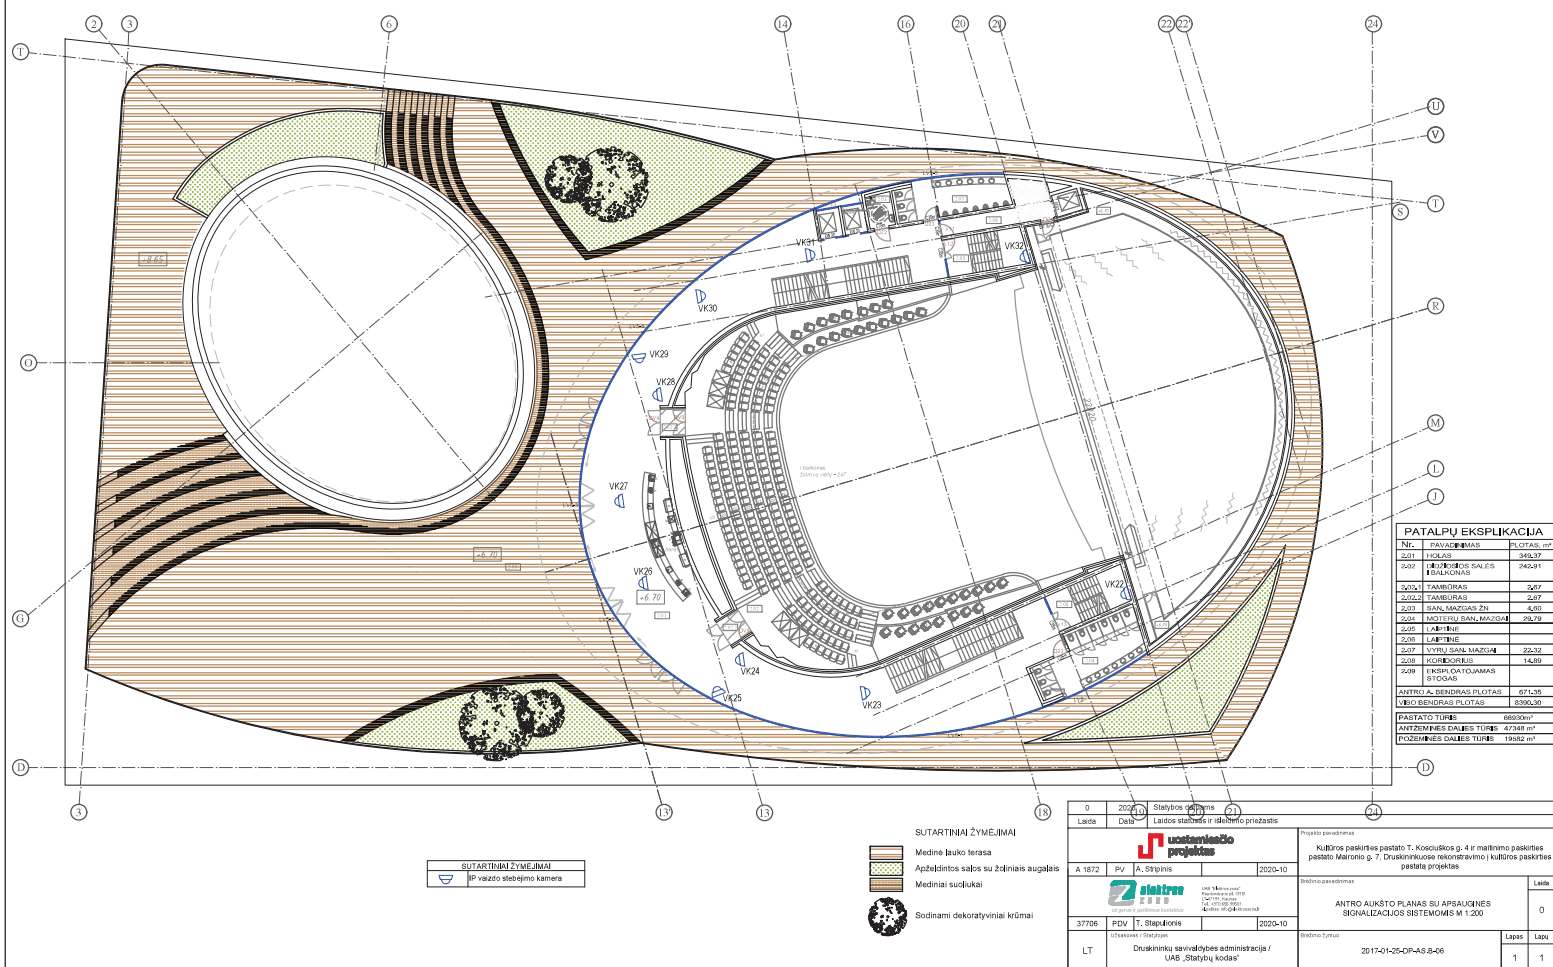

 

PATALPU EKSPLIKACIJA		
Nr.	PAVAIDINIMAS	Plotas, m ²
PASTATO TŪRS		66930m ³
ANIZEMNES DAUGIES TŪRS		47348 m ³
HOZEMNES DAUGIES TŪRS		19582 m ³

[illegible]

