

PASLAUGŲ PIRKIMO IR PARDAVIMO SUTARTIS

Panevėžys
2017 m. kovo 29 d. NR. 22-608

Panevėžio miesto savivaldybės administracija, (juridinio asmens kodas 288724610, buveinė registruota Laisvės a. 20, Panevėžyje), atstovaujama administracijos direktoriaus Tomo Juknos veikiančio (-ios) pagal Panevėžio miesto savivaldybės administracijos veiklos nuostatus, patvirtintus Panevėžio miesto savivaldybės tarybos 2011 m. kovo 31 d. sprendimu Nr. 1-68-17 (toliau – **Užsakovas**), ir MB „Pupa- strateginė urbanistika“ (įmonės kodas 303089256, buveinė registruota Laisvės pr. 91-3, LT-06124 Vilniuje) atstovaujama direktoriaus Tado Jonauskio, veikiančio pagal įmonės nuostatus (toliau – **Paslaugų teikėjas**), (toliau kartu vadinama Šalis, o kiekvienas atskirai –Šalis) sudarė šią paslaugų pirkimo ir pardavimo sutartį (toliau – Sutartis) ir susitarė:

1. SUTARTIES DALYKAS

- 1.1. Sutarties dalykas yra – Panevėžio miesto „Laisvės aikštės, Laisvės aikštės prieigų, autobusų stoties prieigų kompleksinis sutvarkymas“ – projekto konkurso įgyvendinimo paslaugų administravimas (toliau – Paslaugos).
- 1.2. Sutarties 1.1. punkte nurodytos Paslaugos turi būti suteiktos, vadovaujantis Sutarties nuostatomis, Techninė užduotimi (Sutarties priedas Nr. 1) ir minimų paslaugų teikimą reglamentuojančiais Lietuvos Respublikos teisės aktais.
- 1.3. Pasirašydamas Sutartį Paslaugų teikėjas pareiškia ir patvirtina, kad jis turi visus Lietuvos Respublikos įstatymų ir norminių aktų reikalaujamus atestatus, licencijas ir kitus leidimus Sutartyje numatytiems įsipareigojimams įvykdyti.

2. SUTARTIES VYKDYMO TERMINAI

- 2.1. Sutartis įsigalioja nuo pasirašymo dienos ir galioja iki pilno šalių įsipareigojimų įvykdymo.
- 2.2. Paslaugų teikėjas Sutarties 1.1 punkte (detalizuotas paslaugų aprašymas Techninėje užduotyje, priedas Nr. 1 prie Sutarties) nurodytas paslaugas suteikti per 5 mėnesius nuo Sutarties įsigaliojimo dienos.
- 2.3. Esant techninėms, finansinėms ar iškilus kitoms sąlygoms, kurios trukdytų Sutarties Šaliai įvykdyti savo įsipareigojimus laiku Sutarties 2.2. punkte numatytas Paslaugų teikimo terminas gali būti pratęstas 1 kartą 3 mėnesių laikotarpiui. Paslaugų teikimo termino pratęsimas įforminamas abiejų Sutarties šalių susitarimu, kuris yra neatskiriama Sutarties dalis. Sutarties kaina ir paslaugų apimtys dėl paslaugų teikimo termino pratęsimo nekinta ir tai nelaikoma Sutarties sąlygų keitimu.
- 2.4. Paslaugų teikėjas turi teisę užbaigti Paslaugas anksčiau nustatyto termino.
- 2.5. Paslaugų atlikimas laikomas visiškai baigtu, Užsakovui pasirašius galutinį suteiktų paslaugų priėmimo - perdavimo aktą.

3. KAINOS IR APMOKĖJIMO SĄLYGOS

- 3.1. Sutartyje teikiamų paslaugų kaina 15972,00 Eur (penkiolika tūkstančių devyni šimtai septyniasdešimt du eurai, 00 cnt) su PVM.
- 3.1.1. Paslaugų teikimo kaina:

Eil. Nr.	Paslaugų pavadinimas	Kaina be PVM, Eur	PVM 21%, Eur	Kaina su PVM, Eur
1.	Panevėžio miesto „Laisvės aikštės, Laisvės aikštės prieigų, autobusų stoties prieigų kompleksinis sutvarkymas“ – projekto konkurso įgyvendinimo paslaugų administravimas	13200,00	2772,00	15972,00

3.2. Užsakovas Paslaugų teikėjui sumoka ne vėliau, kaip per 30 kalendorinių dienų nuo PVM sąskaitos faktūros gavimo dienos į Paslaugų teikėjo nurodytą banko sąskaitą:

Sąskaitos Nr. LT84 7044 0600 0790 7772;

Bankas AB SEB bankas;

Banko kodas 70440.

3.3. Apmokėjimas laikomas įvykdytu, kai pinigai patenka į šiame punkte nurodytą sąskaitą.

3.4. Į Paslaugų teikimo kainą įeina visos išlaidos ir visi mokesčiai, susiję su paslaugos teikimu. Paslaugų teikėjas neturi teisės reikalauti padengti jokių išlaidų, viršijančių sutarties 3.1. punkte nurodytą Paslaugų kainą.

3.5. Už suteiktas paslaugas Užsakovas gali mokėti dalimis už faktiškai suteiktas paslaugas Šalims pasirašius atliktų paslaugų priėmimo - perdavimo aktą.

3.6. Šalys susitaria, kad Sutartyje nurodyti Paslaugų teikimo kaina gali kisti (didėti ar mažėti) dėl LR Pridėtinės vertės mokesčio įstatyme (toliau – Įstatymo) nustatyto pridėtinės vertės mokesčio dydžio pasikeitimo. Paslaugų teikimo kaina perskaičiuojama per 10 (dešimt) darbo dienų po Lietuvos Respublikos Pridėtinės vertės mokesčio įstatymo paskelbimo „Valstybės žiniuose“, proporcingai PVM pasikeitimo dydžiui. Paslaugų teikimo kainos pakeitimas įforminamas abiejų Sutarties šalių pasirašomu papildomu susitarimu, kuris yra neatskiriama Sutarties dalis. Senosiomis kainomis mokama už paslaugas, suteiktas iki Įstatymo įsigaliojimo dienos. Už paslaugas, suteiktas po Įstatymo įsigaliojimo dienos, mokama perskaičiuota kaina.

3.7. Sutarties vykdymo metu pasikeitus PVM mokesčiui Paslaugų teikimo kaina perskaičiuojama taip, kaip nurodyta Sutarties 3.6. punkte ir tai nelaikoma Sutarties sąlygų keitimu.

3.8. Pasikeitus kitiems mokesčiams, turintiems įtakos sutartyje numatytų paslaugų teikimui, sutarties kaina nebus perskaičiuojama.

4. ŠALIŲ TEISĖS IR PAREIGOS

4.1. Paslaugų teikėjas įsipareigoja:

4.1.1. Teikti Paslaugas pagal Sutartį ir techninę užduotį už Paslaugų kainą, savo rizika ir sąskaita kaip įmanoma rūpestingai bei efektyviai, įskaitant, bet neapsiribojant, Paslaugų teikimą pagal geriausius visuotinai pripažįstamus profesinius, techninius standartus ir praktiką, panaudodamas visus reikiamus įgūdžius, žinias.

4.1.2. Paslaugas teikti vadovaujantis Lietuvos Respublikos teritorijų planavimo įstatymu, Lietuvos Respublikos žemės įstatymu, Savivaldybės teritorijos bendrojo plano rengimo taisyklėmis, Visuomenės dalyvavimo teritorijų planavimo procese nuostatais ir kitas LR įstatymais ir jų įgyvendinamaisiais teisės aktais, galiojančiais teritorijų planavimo dokumentais (Panevėžio miesto bendruoju planu, specialiaisiais ir detalieisiais planais).

4.1.3. Ne vėliau kaip per 5 darbo dienas nuo Sutarties įsigaliojimo dienos paskirti savo darbuotojus, atsakingus už Sutarties 1.1. punkte numatytų Paslaugų teikimą, bei raštu pranešti apie tai Užsakovui.

4.1.4. Užtikrinti, kad Sutarties sudarymo momentu ir visą jos galiojimo laikotarpį Paslaugų teikėjo darbuotojai turėtų reikiamą kvalifikaciją ir patirtį.

4.1.5. Bendradarbiauti su Užsakovu Paslaugų teikimo metu.

4.1.6. Nedelsdamas raštu informuoti Užsakovą apie bet kurias aplinkybes, kurios trukdo ar gali sutrukdyti užbaigti Paslaugų teikimą nustatytais terminais.

4.1.7. Išaiškėjus Paslaugos netikslumams ir trūkumams Paslaugos teikėjas gavęs Užsakovo pranešimą apie pastebėtus suteiktų paslaugų netikslumus ir trūkumus, privalo nedelsiant, bet ne vėliau kaip per 5 kalendorines dienas, neatlygintinai pašalinti pastebėtus netikslumus ir trūkumus neatsižvelgiant į tai, kad paslaugos priimtos ir už jas apmokėta.

4.1.8. Tinkamai vykdyti kitus įsipareigojimus, numatytus Sutartyje ir galiojančiuose Lietuvos Respublikos teisės aktuose.

4.1.9. Informuoti Užsakovą apie bet kokias jam žinomas trečiųjų asmenų pretenzijas, reikalavimus, paklausimus, susijusius su šios Sutarties objektu ir / ar Paslaugų teikėjo veiksmais vykdant Sutartį.

4.1.10. Laikytis visų Lietuvos Respublikoje galiojančių įstatymų ir kitų teisės aktų nuostatų ir užtikrinti, kad jų laikytųsi jo darbuotojai. Paslaugų teikėjas garantuoja Užsakovo nuostolių

atlyginimą, jei Paslaugų teikėjas ar jo darbuotojai nesilaikytų minėtųjų įstatymų ir kitų teisės aktų ir dėl to būtų pateikti kokie nors reikalavimai ar pradėti procesiniai veiksmai.

4.1.11. Savo sąskaita apsaugoti ir apginti Užsakovą nuo bet kokių ieškinių, reikalavimų, nuostolių

4.1.12. Atsakyti už Subteikėjo teikiamas paslaugas, jei toks pasitelkiamas.

4.2 Paslaugos teikėjo teisės:

4.2.1. Gauti paslaugų kainą su sąlyga, kad jis tinkamai vykdo šią sutartį.

4.2.2. Turi ir kitas šios Sutarties ir Lietuvos Respublikoje galiojančių teisės aktų numatytas teises.

4.3. Užsakovas įsipareigoja:

4.3.1. Priimti ir įvertinti suteiktas Paslaugas bei pranešti Paslaugų teikėjui apie paslaugos priėmimą arba atsisakymą priimti, ne vėliau kaip per 20 darbo dienų po paslaugų perdavimo - priėmimo akto pateikimo.

4.3.2. Už laiku ir tinkamai suteiktas Paslaugas sumokėti Paslaugų teikėjui, kaip nurodyta šios Sutarties 3 skyriaus „Kainos ir apmokėjimo sąlygos“.

4.3.3. Bendradarbiauti su Paslaugų teikėju Paslaugos teikimo metu.

4.3.4. Paslaugų teikėjui teikti Užsakovo turimą informaciją, būtina paslaugoms atlikti.

4.4. Užsakovo teisės:

4.4.1. Susipažinti ir kontroliuoti atliekamų paslaugų eigą.

4.4.2. Turi ir kitas šios Sutarties ir Lietuvos Respublikoje galiojančių teisės aktų numatytas teises.

5. SUTEIKTŲ PASLAUGŲ PERDAVIMO IR PRIĖMIMO TVARKA

5.1. Suteiktos paslaugos priimamos pasirašant suteiktų Paslaugų priėmimo ir perdavimo aktą (2 egz.). Užsakovas per 20 darbo dienų nuo Aktų apie atliktų Paslaugų suteikimą pasirašo pateiktus Aktus arba jų nepasirašo, per tą patį terminą grąžina Paslaugų teikėjui arba priima neginčijamą suteiktų Paslaugų dalį ir pareiškia raštu Sutarties nuostatomis pagrįstas pretenzijas dėl Paslaugų suteikimo.

5.2. Jeigu bet kuriuo šios Sutarties vykdymo metu paaiškėja, kad suteiktos Paslaugos neatitinka Joms keliamų reikalavimų tokios aplinkybės fiksuojamos Užsakovo raštu Paslaugų teikėjui.

5.3. Užsakovui pageidaujant, Paslaugų teikėjas privalo detalizuoti informaciją, pateikiamą Akte.

5.4. Užsakovas motyvuotai atsisakius priimti Paslaugas, sudaromas dvišalis aktas, kuriame nurodomi pastebėti Paslaugų trūkumai ar defektai ir jų pašalinimo terminai.

5.5. Akte nurodytus trūkumus ar defektus Paslaugų teikėjas pašalina savo jėgomis ir lėšomis.

5.6. Šalims pasirašius Paslaugų perdavimo – priėmimo aktą, Paslaugų teikėjas pateikia PVM sąskaitą faktūrą.

6. ŠALIŲ ATSAKOMYBĖ

6.1. Paslaugų teikėjas atsako už tinkamą Paslaugos kokybę.

6.2. Paslaugų teikėjas, pažeidęs Paslaugų suteikimo terminus privalo sumokėti Užsakovui 0,02 % dydžio delspinigius nuo Paslaugų vertės už kiekvieną uždelstą dieną.

6.3. Užsakovas, uždelsęs apmokėti pagal pateiktas PVM sąskaitas faktūras, Paslaugų teikėjui pareikalavus, moka jam delspinigius po 0,02 % nuo laiku neapmokėtos sumos už kiekvieną uždelstą dieną nuo laiku nesumokėtos sumos.

6.4. Užsakovas turi teisę nemokėti už nekokybiškai suteiktas Paslaugas, kol trūkumai bus pašalinti.

7. SUBTEIKĖJAI IR JŲ KEITIMO TVARKA

7.1. Paslaugų teikėjas Sutarčiai vykdyti pasitelkia Subteikėją(us) – (*nepasitelkiami*) (toliau – Subteikėjas).

7.2. Subteikėjų pasitelkimas nekeičia Paslaugų teikėjo atsakomybės dėl tinkamo Sutarties įvykdymo. Paslaugų teikėjas prisiima atsakomybę už Subteikėjų veiklą vykdant Sutartį ir atsako už sutartinių prievolių neįvykdymą ar netinkamą įvykdymą.

7.3. Sutarties vykdymo metu Paslaugų teikėjas gali inicijuoti Subteikėjo, nurodyto Sutartyje, pasikeitimą, pateikti Užsakovui raštišką prašymą keisti Subteikėją ir keičiamo Subteikėjo kvalifikaciją pagrindžiančius dokumentus.

7.4. Keičiamas Subteikėjas privalo būti ne žemesnės kvalifikacijos, kaip Subteikėjas, nurodytas Sutartyje.

7.5. Gavęs prašymą pakeisti Subteikėją, Užsakovas įvertina keičiamo Subteikėjo kvalifikaciją įrodančius dokumentus ir apie priimtą sprendimą Paslaugų teikėjui praneša raštu ne vėliau kaip per 5 darbo dienas, pateikia sutikimą pakeisti Subteikėją kitu Subteikėju, nei nurodyta Sutartyje, arba išdėsto nesutikimo keisti Subteikėją motyvus.

7.6. Šalims tarpusavyje susitarus dėl Subteikėjo keitimo, šie keitimai įforminami raštišku susitarimu, kuris yra neatskiriama Sutarties dalis. Subteikėjo keitimas nelaikomas Sutarties sąlygų keitimu.

8. SUTARTIES PAKEITIMAI

8.1. Sutarties sąlygos sutarties galiojimo laikotarpiu negali būti keičiamos, išskyrus tokias Sutarties sąlygas, kurias pakeitus nebūtų pažeisti Viešųjų pirkimų įstatymo 3 straipsnyje nustatyti principai ir tikslai ir tokiems Sutarties sąlygų pakeitimams gautas Viešųjų pirkimų tarnybos sutikimas.

8.2. Sutarties galiojimo laikotarpiu Šalis, gali inicijuoti Sutarties sąlygų pakeitimą, pateikiant kitai Šaliai raštišką prašymą keisti Sutarties sąlygas bei dokumentų, pagrindžiančių prašyme nurodytas aplinkybes, argumentus ir paaiškinimus, kopijas. Į pateiktą prašymą pakeisti atitinkamą Sutarties sąlygą kita Šalis motyvuotai atsako ne vėliau kaip per 10 darbo dienų. Šalims nesutarus dėl Sutarties sąlygų keitimo, sprendimo teisę turi Užsakovas. Šalims tarpusavyje nesutarus dėl sutarties sąlygų keitimo ir teisės aktų nustatyta tvarka gavus Viešųjų pirkimų tarnybos sutikimą keisti sutarties sąlygas, šie keitimai įforminami Sutarties šalių atstovų pasirašomu susitarimu.

8.3. Vykdam Sutartį gali būti atliekami techninio pobūdžio Sutarties pakeitimai, kurie visiškai neįtakoja šalių tarpusavio įsipareigojimų turinio pakeitimo. Techninio pobūdžio pakeitimais laikoma: Sutarties šalių rekvizitai, asmenų atsakingų už Sutarties vykdymą pakeitimas, techninės klaidos ir kt. Techninio pobūdžio pakeitimai įforminami Šalių atstovų pasirašytu susitarimu, kuris yra neatskiriama Sutarties dalis.

9. SUSIRAŠINĖJIMAS

9.1. Sutarties Šalys susirašinėja lietuvių kalba. Visi pranešimai, sutikimai ir kita informacija, kuriuos Šalis gali pateikti pagal šią Sutartį, bus laikomi galiojančiais ir įteiktais tinkamai, jeigu asmeniškai pateikti kitai Šaliai ir gautas patvirtinimas apie gavimą arba išsiųsti registruotu laišku paštu, faksu, elektroniniu paštu (patvirtinant gavimą) nurodytais adresais ar fakso numeriais, kitais adresais ar fakso numeriais, kuriuos nurodė Šalis, pateikdama pranešimą:

	<i>Užsakovas (atstovas/atsakingas asmuo)</i>	<i>Paslaugų teikėjas</i>
<i>Vardas ir pavardė</i>	<i>Daiva Gasiūnienė</i>	<i>Tadas Jonauskis</i>
<i>Adresas</i>	<i>Laisvės a. 20 Lt-35200, Panevėžys</i>	<i>Laisvės per. 91-3, Vilnius</i>
<i>Telefonas, faksas</i>	<i>Tel.: (8 45) 501221</i>	<i>868818329</i>
<i>El. paštas</i>	<i>daiva.gasiuniene@panevezys.lt</i>	<i>tadas@pu-pa.eu</i>

9.2. Jei pasikeičia Šalies adresas ir / ar kiti duomenys, Šalis turi informuoti kitą Šalį ne vėliau kaip prieš 5 darbo dienas. Kol apie pasikeitusį adresą nustatyta tvarka nebuvo pranešta, atskiru adresu pristatyti laiškai / pranešimai yra laikomi gautais.

10. SUTARTIES NUTRAUKIMAS

10.1. Sutartis gali būti nutraukta raštišku Šalių susitarimu.

10.2. Užsakovas turi teisę vienašališkai nutraukti šią Sutartį prieš terminą, įspėjęs raštu prieš 30 dienų Užsakovą, kai:

10.2.1. Paslaugų teikėjas bankrutuoja arba yra likviduojamas, sustabdo ūkinę veiklą arba įstatymuose ir kituose teisės aktuose nustatyta tvarka susidaro analogiška situacija;

10.2.2. keičiasi Paslaugų teikėjo organizacinė struktūra – juridinis statusas, pobūdis ar valdymo struktūra ir tai gali turėti įtakos tinkamam Sutarties įvykdymui;

10.2.3. Paslaugų teikėjas nesilaiko Sutarties įvykdymo terminų;

10.2.4. Paslaugų teikėjas nevykdo kitų savo sutartinių įsipareigojimų.

10.3. Užsakovas turi teisę vienašališkai nutraukti šią Sutartį prieš terminą įspėjęs raštu prieš 30 dienų Paslaugų teikėją, kai nevykdo ar netinkamai vykdo savo sutartinius įsipareigojimus ir toks nevykdymas ar netinkamas vykdymas yra esminis Sutarties sąlygų pažeidimas.

10.4. Nutraukiant Sutartį dėl Paslaugų teikėjo kaltės, Paslaugų teikėjas per 7 (septynias) darbo dienas sumoka Užsakovui 2000 eurų (du tūkstančius) eurų baudą, kurios sumokėjimas neatleidžia Paslaugų teikėjo nuo pareigos atlyginti visus Užsakovo patirtus nuostolius, Paslaugų teikėjui nevykdant ar netinkamai vykdant šią sutartį.

10.5. Nutraukus Sutartį ar jai pasibaigus, lieka galioti šios Sutarties nuostatos, susijusios su atsakomybe bei atsiskaitymais tarp Šalių pagal šią Sutartį.

10.6. Nutraukiant Sutartį, parengiama ataskaita apie Sutarties nutraukimo dieną esančią Užsakovo skolą Paslaugų teikėjui ir teikėjo nesuteiktas Paslaugas Užsakovui.

11. GINČŲ SPRENDIMO TVARKA

11.1. Kilę nesutarimai ar ginčai tarp Užsakovo ir Paslaugų teikėjo dėl Sutarties aiškinimo ar vykdymo sprendžiami Šalių derybomis, vadovaujantis Lietuvos Respublikos įstatymais ir kitais norminiais aktais. Jeigu derybomis nepavyksta išspręsti ginčo, jis nagrinėjamas Lietuvos Respublikos teismuose.

12. KITOS SUTARTIES SĄLYGOS

12.1. Šalys įsipareigoja jokių būdu neskleisti trečiosioms šalims informacijos, susijusios su šia Sutartimi, bei jos vykdymu (konfidenciali informacija), prieš tai negavus kitos Šalies raštiško sutikimo. Konfidenciali informacija gali būti atskleista trečiosioms šalims tik tais atvejais, kai to reikalauja įstatymai. Kiekviena Šalis turi imtis priemonių, kad jos darbuotojai laikytųsi šios nuostatos.

12.2. Sutartis sudaroma lietuvių kalba.

12.3. Sutartis sudaryta dviem egzemplioriais, turinčiais vienodą juridinę galią – po vieną kiekvienai Šaliai.

13. PRIEDAI

13.1. Sutarties pasirašymo metu prie Sutarties pridedami priedai, kurie yra neatskiriama Sutarties dalis:

13.1.1. Techninė užduotis, su joje nurodytais pridedamais dokumentais (Priedas Nr. 1 prie Sutarties).

14. JURIDINIAI ŠALIŲ ADRESAI IR REKVIZITAI

Užsakovas

Panevėžio miesto savivaldybės

administracija,

Kodas 288724610

Ne PVM mokėtojas

Registro tvarkytojas – VĮ Registrų centras

Laisvės a. 20, LT-35200, Panevėžys

Atsiskaitomosios sąskaitos

Nr.LT347300010002386622

Tel. (8 45) 50 13 60

Faks. (8 45) 50 13 54

El. paštas administracija@panevezys.lt

Užsakovas

Administracijos direktorius Tomas Jukna
(pareigos, vardas ir pavardė, parašas)
A. V.



Paslaugų teikėjas

MB „Pupa – strateginė urbanistika“

Kodas 303089256

Registro tvarkytojas – VĮ Registrų centras

Laisvės per. 91-3, Vilnius

Atsiskaitomosios sąskaitos Nr.

Tel. 868818329

El. paštas tadas@pu-pa.eu

Paslaugų teikėjas

Direktorius Tadas Jonauskis

(pareigos, vardas ir pavardė, parašas)

A. V.



Teritorijų planavimo ir architektūros
Skyriaus vyriausioji specialistė

Vita Bubliauskaitė

Teisės ir viešosios tvarkos skyriaus
vyriausioji specialistė

Asta Reikienė



Buhalterinės apskaitos
skyriaus vedėja

Lina Kolpertienė

2017-03-22

Teritorijų planavimo ir architektūros
skyriaus vedėja

Daiva Gasiūnienė

Viešųjų pirkimų skyriaus vedėja

Jolanta Valušienė

2017 m. 03

mėn. 22

d.



**PANEVĖŽIO MIESTO „LAISVĖS AIKŠTĖS, LAISVĖS AIKŠTĖS PRIEIGŲ, AUTOBUSŲ
STOTIES PRIEIGŲ KOMPLEKSINIS SUTVARKYMAS“ – PROJEKTO (GERIAUSIOS
ARCHITEKTŪRINĖS KONCEPCIJOS PAGRINDU) KONKURSO (TOLIAU-
PROJEKTAS) ADMINISTRAVIMO PASLAUGŲ
TECHNINĖ UŽDUOTIS**

I. BENDRA INFORMACIJA

1.1. 2014-2020 metų ES fondų finansuojami projektai „Laisvės aikštės ir jos prieigų kompleksinis sutvarkymas“ ir „Autobusų stoties prieigų sutvarkymas“ įtraukti į Panevėžio miesto integruotą teritorijų vystymo programą, patvirtintą Lietuvos Respublikos vidaus reikalų ministro 2016 m. vasario 19 d. įsakymu Nr. 1V-122. Šis projektas – tai kompleksinis viešųjų erdvių ir pastatų sutvarkymas tikslinėje teritorijoje – kompleksinėje, vientisai suvokiamoje miesto centro teritorijoje. Pagrindinis projekto tikslas – apjungiant svarbiausius gamtos, kultūros, architektūros, paveldo viešuosius objektus ir juos tinkamai sutvarkant sukurti ekonomiškai, kultūriškai, estetiškai patrauklią miesto viešąją aplinką.

1.2. Perkamų administravimo paslaugų aprašymas: Panevėžio miesto „Laisvės aikštės, Laisvės aikštės prieigų, autobusų stoties prieigų kompleksinis sutvarkymas“ – projekto konkurso (geriausios architektūrinės koncepcijos pagrindu) administravimo paslaugos.

1.3. Pagal pateikus rezultatus ir gautas išvadas, bus įgyvendinamas Projektas.

II. PROJEKTO ADMINISTRAVIMO PASLAUGŲ VYKDYMAS

2.1. Parengiamasis Projekto rengimo etapas (kai formuojama Projekto konkurso techninė užduotis ir pradėdant vykdyti Projekto konkurso organizavimą):

2.1.1. Gyventojų apklausos vykdymas ir apibendrinimas (apklausiamos miesto organizacijos (ne mažiau kaip 5), tinklus eksploatuojančias ir priežiūrą vykdančias įmonės (ne mažiau kaip 2), miesto gyventojai (internetinė apklausa));

2.1.2. Gyventojų, miestiečių įtraukimas į diskusijas, renginių organizavimas (suorganizuoti ne mažiau 2 – ū renginius įtraukiant miestiečius į diskusijas (renginių formatas laisvai pasirenkamas));

2.1.3. Diskusijų bei apklausos išvadų suformavimas (suorganizuoti diskusiją susirinkusiems asmenims viešajame pristatyme (ne mažiau 2-ų pristatymus) projekto vykdymo ir laukiamų rezultatų tematika, diskusija turi būti įforminta protokolu, analizuojama, apibendrinama esama situacija pateikiama medžiaga);

2.1.4. Konkurso vertinimo komisijos suformavimas (ne mažiau kaip 2 Perkančiosios organizacijos deliguoti atstovai ir ne mažiau kaip 5 kvalifikuoti architektai, deleguoti Paslaugų teikėjo (bendras santykis visais atvejais turi išlikti ne mažiau 60% paslaugų teikėjo deleguotų profesionalių architektų), paskirti ne mažiau kaip du recenzentą (us));

2.1.5. Projekto vertinimo tvarkos, vertinimo kriterijų, rengimo reikalavimų nustatymas, darbo principų suformavimas (turinys ir apimtys turi būti tokie, kad būtų pateikta aiški ir išsami informacija apie planuojamą projektą, projekto viziją, remiantis nurodytais kriterijais);

2.2. Projekto vykdymo organizavimas:

2.2.1. Informacinė sklaida apie organizuojamą Projekto konkursą: internetinis puslapis, pranešimai spaudai (skelbti ir viešinti apie Projektą internete architektams skirtuose tinklapiuose (ne

mažiau kaip 2 portaluose, Panevėžio miesto savivaldybės interneto svetainėje, Panevėžio miesto dienraštyje);

2.2.2. Teritorijos apžvalgos, susitikimų su suinteresuotomis grupėmis organizavimas (ne mažiau 1 suorganizuoti teritorijos apžvalgą, susitikimus su suinteresuotomis grupėmis ir projektus planuojančiais pateikti tiekėjais);

2.2.3. Parengti atsakymus į planuojančių pateikti projektus dalyvių, suinteresuotų grupių klausimus.

2.3. Projekto konkurso vertinimo ir rezultatų aptarimo organizavimas

2.3.1. Organizuojama vieša Projekto konkurso darbų ekspozicija (išeksponuoti projekto konkursui pateiktus projektus Perkančiosios organizacijos suteiktoje erdvėje ir konkursui pasibaigus, nurinkti ekspoziciją);

2.3.2. Recenzentų darbo organizavimas darbų vertinimui (suderinimas su projekto vadovu ar kitu atsakingu asmeniu už projekto konkurso organizavimą);

2.3.3. Viešas recenzijų pristatymas, vieša diskusija/darbų aptarimas (moderavimo paslaugos);

2.3.4. Vertinimo komisijos darbo organizavimas, komisijos išvadų pateikimas raštu (protokolu), jų suderinant su projekto vadovu ar kitu atsakingu asmeniu už projekto konkurso organizavimą;

2.3.5. Suorganizuoti laimėtojų pristatymą ir apdovanojimą (perkančiosios organizacijos suteiktoje erdvėje, kitų priemonių, reikalingų laimėtojams apdovanoti įgijimas (padėkos raštai)) viešojoje erdvėje;

III. KITOS SĄLYGOS SUSIJUSIOS SU PROJEKTO ADMINISTRAVIMO PASLAUGOMŲ SUTEIKIMU

3.1. Paslaugos teikėjas turi apmokėti projekto konkurso vertinimo komisijos narių (deleguotų paslaugų teikėjo) ir recenzento (-ų) – būsimiems architektūrinės koncepcijos konkurso darbams recenzuoti, honorarus;

3.2. Perkančiajai organizacijai pateikti raštu projekto konkurso vertinimo komisijos, kartu su recenzento (-ų) vertinimu, galutinį protokolą;

3.3. Perkančioji organizacija nesuteiks paslaugų teikėjui darbo vietos ir reikalingų darbo priemonių. Darbui iš savo lėšų Paslaugų teikėjas turi numatyti: biuro (darbo vietas), skirto administraciniam personalui, išlaidas, ryšio/komunikacijos, transporto išlaidas, kompiuterines, kopijavimo ir kanceliarines priemones bei kitas išlaidas būtinoms darbo priemonėms;

IV. PRIEDAI

4.1. Laisvės aikštės apibendrinimas (6 lapai);

4.2. Laisvės aikštės planas M1:1000 (1 lapas);

4.3. Panevėžio miesto Kultūros paveldo objektai esantys Laisvės aikštės prieigose (32 lapai);

4.4. Nagrinėjamos teritorijos schema (1 lapas).

Rengė:

Teritorijų planavimo ir architektūros skyriaus Vyr. specialistė



Jadvyga Marcinkevičiūtė

Laisvės aikštė

Laisvės aikštė yra miesto širdis, kurioje šimtmečių dvasia susipina su moderniomis idėjomis, galerijomis, J. Miltinio teatru. Čia vyksta pagrindiniai miesto įvykiai ir renginiai. Laisvės aikštė yra pagrindinis miesto urbanistinis centras. Ji užima apie 0,62 ha teritorijos. Jau XVI a. viduryje ji buvo susiformavusi trijų kelių – į Ramygalą, Pumpėnus ir Smilgius sankryžoje, iš to ir kilo jos trikampė forma. Tiesa, tuomet aikštė buvo didesnė, vakarinis pastatų frontas ėjo taip, kad Kranto gatvė išėjo iš aikštės šiaurės vakarų kampo. Žiūrint plačiau, aikštė, kaip ir pats Panevėžys formavosi kaip tolimojo susisiekiimo tarp Rygos ir Kauno, su atšakomis į Šiaulius bei Vilnių punktas. Laisvės aikštė ilgą laiką buvo miesto ekonominiu centru: čia vykdavo turgūs, aplink stovėjo smuklės, kurios atliko ne tik dabar mums suprantamą funkciją, bet buvo ir prekybos įstaigomis. XIX a. pradžioje aikštėje atsirado pirmosios pastovios parduotuvės, čia buvo svarbiausios valdžios įstaigos. Tarpukaryje čia buvo įsikūrę daugiausia bankų.

Ilgą laiką aikštė neturėjo oficialaus pavadinimo, buvo vadinama Turgaus aikšte. 1872 m. sudarius pirmą miesto planą, aikštė oficialiai pavadinta Turgaus aikšte. Aikštės pavadinimas keitėsi, carizmo laikais ji buvo vadinama Centrine, tarpukariu - Laisvės aikštė. Tarybiniais metais ji tapo V. Lenino aikšte, o atkūrus Nepriklausomybę gražintas Laisvės vardas.

Iki XIX a. pradžios Panevėžyje nebuvo grįstų aikščių ir gatvių. 1820 metais pradėtas rinkti grindinio mokestis, atvažiuojantys į turgų valstiečiai turėjo atvežti po kelis akmenis. 1839 metais aikštė buvo jau išgrįsta. Vėliau grindinys ne kartą remontuotas. Antrą kartą aikštė pergrįsta tarpukaryje, tada jau tašytais akmenimis.

XIX a. pabaigoje Laisvės aikštė buvo planingai apželdinama, jos pietinėje dalyje, tuomet priklausiusioje Ramygalos gatvei, pasodintas bulvaras, medžiai sodinti ir kitose vietose. Tarpukaryje sumanyta aikštę paversti parku, nes senasis, esantis Respublikos gatvėje, pasidarė per ankštas.

XIX a. viduryje aikštės apšvietimas buvo namų savininkų prievolė, anžiaus pabaigoje jo žibaliniais žibintais buvo apšviečiama savivaldybės lėšomis. XX a. pradžioje aikštė apšviesta tiems laikams moderniais žibaliniais žibintais. Tarpukaryje pradėjus veikti miesto elektrinei (dabar pastatas Elektros g. 11), aikštė apšviesta elektriniais žibintais, joje pastatytas ir elektrinis laikrodis, turgus iškeltas iš aikštės į Ukmergės gatvę. Pagal 1973 m. parengtą projektą aikštė pritaikyta tik pėstiesiems.

Aikštės istorija glaudžiai susijusi su antrosios Nepriklausomybės atkūrimo įvykiais. 1988 metų spalio 21 d. virš Panevėžio dramos teatro iškilmingai iškelta tautinė vėliava, ją iškėlė

režisierius Juozas Miltinis. 1989 m. Vasario 16-oji pirmą kart po daugelio metų vėl buvo minima legaliai. Tą dieną sąjūdininkų iniciatyva aikštėje įvyko mitingas.

Laisvės aikštė rekonstruota 1998 m. pabaigoje, pagal architekto Vlodo Klimavičiaus projektą. Aikštė įgavo savitą, kiek rafinuotą išvaizdą: su trinkelėmis grįstais plačiais takais, jaukiomis poilsio erdvėmis, moderniu apšvietimu ir žaliomis vejomis, kurias puošė skulptūros. Skulptūros sukurtos per vykusius akmens skulptūrų simpoziumus, juos organizuoti kilo mintis Panevėžio menininkams. Paskutinė Laisvės aikštės rekonstrukcija vyko 2007 metais.

Svarbius istorinius įvykius primena aikštėje pasodinti ąžuoliukai. 1925 metais gegužės 1 dieną Laisvės aikštėje pasodintas Vilniaus medis – ąžuolas Vilniaus 600 metų jubiliejui. 1930 m. aikštę papuošė du ąžuoliukai - Vytautui Didžiajam pagerbti ir Lenkijos okupuotam Vilniui atminti. 1989 m. vasario 16 d. pasodintas Atgimimo ąžuolas Lietuvos Nepriklausomybei įamžinti. Medžiai išlikę iki šių dienų ir pažymėti paminklinėmis lentelėmis.

1990 m. prof. A. Miškinis atliko Panevėžio miesto centrinės dalies urbanistinės struktūros tyrimus ir remdamasis jų rezultatais suformulavo tam tikrą rekomendacijų bloką, kuris vėliau buvo integruotas į centrinės dalies regeneracijos projektą. Pagal prof. A. Miškinio tyrimus, Laisvės aikštės architektūrinį vieningumą, perimetrinį užstatymą vakarinėje dalyje suardė vietoje buvusių nedidelių dviaukščių namų pastatyti 4-5 aukštų namai. Toliau nuo senosios statymo linijos patrauktas viešbučio „Nevėžis“ pastatas. Šiaurinėje aikštės dalyje susiformavusi dar viena aikštė priešais J. Miltinio dramos teatro pastatą visai suardo šios vietos plano struktūrą, sukuria nedidelę, nesuvaldytą pastatais, neaiškių ribų, padriką erdvę. Pietinėje dalyje yra atitrauktas nuo senosios statymo linijos ypač agresyvios architektūros teismo rūmų pastatas, o šalia – tuščias, neužstatytas kampas.

Prof. A. Miškinis konstatuoja, kad Laisvės aikštės istorinė, planinė-erdvinė struktūra pažeista. Aikštėje pastatyti per didelio aukštingumo pastatai (pvz. viešbutis „Nevėžis“, teatro pastatas), todėl aikštės erdvinė kompozicija pasikeitė iš esmės. Išskirtinos teritorijos, kuriose geriausiai išlikusi XIX a. pab. – XX a. pr. urbanistinė struktūra – gatvių tinklas bei išlikę dominuojantys senieji – rusų carizmo bei nepriklausomybės – tarpukario laikotarpių pastatai. Tai vietos, kuriose ir yra geriausiai išlikusi senojo miesto centro struktūra: užstatymas dominuojančiais 2-3 aukštų mūriniais pastatais. Ši nedidelė teritorija plyti į rytus nuo Laisvės aikštės, dalyje Klaipėdos gatvės, sudaro Ramygalos gatvės fragmentą, ir ypač – dalyje Vasario 16-sios, Kranto, Respublikos gatvių. Šioje centro dalyje vyrauja perimetrinio pobūdžio užstatymas, nors pokariu nugriauta dalis pastatų, ar vietomis dar ir praeityje nespėję pilnai susiformuoti. Todėl dabar daug kur plyti neužstatyti gatvių kampai bei nepagrįstai tuščios vietos.

Pastatai

Nors pati aikštė siekia miesto pradžią, bet ją supantis pastatai nėra labai seni. Senieji šiaurinėje ir rytinėje dalyje esantys pastatai yra XIX a. antros pusės - XX a. pirmos pusės, vadinamojo „raudonų plytų mūro“ stiliaus, ne kartą perstatinėti, jų fasadai užtinkuoti. Architektūrinės vertės neturi. XIX a. aikštėje buvo apskrities įstaigų pastatas, pirmoje to amžiaus pusėje nugriautas pastatas kuriame iki tol vyko bajorijos seimeliai, vėliau tam pačiam tikslui pastatytas kitas pastatas, kuriame įsikūrė ir bajorų vadovo kanceliarija. XIX a. antroje pusėje aikštėje buvo pastatyta pašto stotis. Nuo seno Turgaus aikštėje buvo pagrindinė miesto smuklė ir užvažiuojamieji namai. 1807 m. joje pastatytas vadinamasis „kofenhauzas“ – pastatas pritaikytas pravažiuojantiems keleiviams apsistoti ir panevėžiečiams paūžti. Čerpėmis dengtame mediniame pastate buvo valgomoji salė su bilijardu, svetainė, 7 kambariai keliautojams. XIX amžiaus 7 dešimtmetyje Laisvės aikštėje, buvusiam pijorų vienuolyno sklype, planuota statyti bažnyčią. Rinktos lėšos ir statybinės medžiagos, bet prasidėjus 1863 m. sukilimui šis darbas nutrauktas, o po to katalikų bažnyčių statyba Lietuvoje uždrausta. Šiaurinėje aikštės dalyje stovėjo pastatas, kuriame XIX a. buvo pirmoji Panevėžio cerkvė, bet jau XX šio pastato nebuvo likę.

Laisvės 1. Gan įdomią istoriją turintis pastatas, pastatytas miestiečio, miesto dūmos nario Michaelio Rosako (vokiečio, o ne žydo kaip kartais manoma). 1889 m. Michaelis Rosakas iš miesto valdybos nupirko amžino činšo teisėmis valdytą žemės sklypą; 1994 m. birželio 13 d. miesto dūma svarstė jo prašymą įrengti viešbutį trijų aukštų mūriniame name ir pavadinti jį „Centraliniu“. Miesto dūma sutiko, kad miestui reikia dar vieno viešbučio. Jis pastatytas 1888 m. ir pritaikytas išnuomoti parduotuvėms bei parduotuvių savininkų butams. 1894 m. panaudojant kreditą, namas perstatytas: vietoje buvusio mezonino pristatytas antras aukštas, virš centrinės pastato dalies užstatytas trečias aukštas. Jame įsikūrė 10 kambarių, bet liko ir parduotuvės, restoranas, savininko bei nuomojami butai. Tarpukaryje jame jis irgi buvo nuomojamas įvairioms įstaigoms, kaip ir dabar. 1897 m. šiame name gyveno ir dirbo latvių poetas, literatūros klasikas Janis Rainis ir jo žmona Aspazija (Elza Pliekšnė –Rozerberga). J. Rainis buvo paskirtas dirbti Panevėžio teismo advokatu. Šiame pastate 1919 metais buvo įsikūręs Panevėžio apskrities apsaugos būrio štabas, vadovaujamas J. Variakojo. Čia J. Variakojis formavo pirmąjį savanorių būrį, kuris stėjo savo krašto gynybon. Prieš Pirmąjį pasaulinį karą tai buvo vienas iš geriausių viešbučių (pastato antrajame aukšte -10 kambarių, keturiose patalpose buvo įrengtas restoranas) pirmajame aukšte buvusios Zingerio, Aškenazi, Rustejko, Švarco, Izraelitų, Denisovo parduotuvės, trečiajame aukšte gyveno Michaelis Rosakas.

1938 m. į M. Rosako namus persikėlė Panevėžio apylinkės teismas, jis užėmė visą antrą ir trečią aukštą. 1940 m. pastatas nacionalizuotas.

Laisvės a. 5 . 1967 m. pastatytas naujas Panevėžio dramos teatro pastatas (arch. A. Mikėnas). Tuo metu miesto siluete atsirado ir daugiaaukščių (12 a.) gyvenamųjų namų bei kitų objektų, nebūdingų istoriniam centrui. Teatras asocijuojasi su maestro Juozu Miltiniu ir jo išugdytų aktorių Donato Banionio, Gedimino Karkos, Broniaus Babkausko, Vaclovo Blėdžio ir kitais vardais. Teatro fasadą puošia skulptoriaus A. Vytėno bareljefas, skirtas šio teatro įkūrėjui režisieriui J. Miltiniui. 2007 m. J. Miltinio 100-ųjų gimimo metinių proga prie dramos teatro pastatytas paminklas J. Miltiniui, autorius –skulptorius Regimantas Midvikis. Pagal A. Miškinį rytinėje aikštės dalyje susiformavusi dar viena aikštė priešais J. Miltinio dramos teatro pastatą, kuri visai suardo šios vietos planinę struktūrą, sukuria nedidelę, neapvalytą pastatais, neaiškiomis ribomis padriką erdvę.

Laisvės 3. Žydų sinagoga. Carizmo laikais dėl žydų diskriminacijos sinagogas drausta statyti centrinėse miestų dalyse. Todėl tik tarpukaryje Laisvės aikštėje pastatyta pagrindinė Panevėžio sinagoga. 1941 m. Lietuvą užėmus vokiečiams sinagoga nacionalizuota, po karo ji naudota įvairioms reikmėms, po to įrengta sporto salė.

Laisvės 16 Panevėžio ūkininkų smulkaus kredito banko pastatas. Pradžioje bankas tilpo viename kambarėlyje trečiajame pastato Laisvės a. Nr. 1 aukšte, vėliau to paties pastato antrame aukšte išsinuomojo daugiau patalpų. 1938 m. bankas iškilmingai persikėlė į nuosavus rūmus Laisvės aikštėje. Paties banko patalpos buvo antrame aukšte, o pirmajame įsikūrė Panevėžio savivaldybės vaistinė ir Tiltgalių pieninė. Pastatas, kainavęs 250 000 litų, pastatytas banko lėšomis, tam nenaudojant kredito. Pastate buvo įrengtas centrinis šildymas. Tarybiniais metais pastatas išplėstas, jam pristatytas 3 aukštas.

Laisvės 20. Savivaldybės pastatas. Miesto savivaldybė ilgą laiką vertėsi be savo nuolatinių patalpų. 1906 m. iš Natelio Kisino įsigytas mūrinis dviejų aukštų su mansarda namas Ramygalos gatvėje. Dabar tai Laisvės aikštės dalis. Pastato pirkimui sudaryta komisija nustatė, kad pastato sienos 2,5 plytos storio, jo ilgis 20 metrų, plotis 14 metrų, aukštis 8 metrai, stogas dengtas skarda. Pirkimo metu pirmojo aukšto dviejose 34 kv. m. ploto patalpose buvo įsikūrusi Antrosios vartotojų bendrovės parduotuvė ir N. Minskerio tipografija. Antrajame aukšte buvo savininko butas, o

mansardoje gyveno nuomininkai. Antrame aukšte miesto valdyba planavo išgriovus pertvaras įrengi 68 kv.m. ploto posėdžių salę. Pastato kieme stovėjo mūrinis dviejų aukštų fligelis su rūsiu. Beveik visas jis buvo užimtas Vartotojų bendrovės kontoros ir sandėlio, tik pirmajame aukšte dar buvo įrengtas butas kiemsargiui. Manyta, kad šie pastatai per metus duoda apie 1000 rublių pajamų. Savininkas iš pradžių pastatus norėjo parduoti už 18 000 rublių, bet pavyko nusiderėti iki 15 000 rublių. Iš reikiamos sumos savivaldybė tuokart turėjo tik 4400 rublių, o likusius 10 600 rublius pasiskolino iš Panevėžio tarpusavio kredito draugijos. Skolą ir palūkanas manyta gražinti iš pastatų duodamų pajamų.

Toliau per visą laiką šis pastatas savo paskirties nekeitė, tik keletą kartų buvo perstatytas ir išplėstas.

Įdomus faktas ir savivaldybės istorijai. Kai 1907 m. Panevėžyje atsidarė Mergaičių gimnazija, ji kurį laiką neturėjo savo patalpų. Tuomet savivaldybė savo reikalams išsinuomavo kitą pastatą, o savąjį užleido gimnazijai, kuri jame kurį laiką ir veikė.

Elektros g. 9. Panevėžio žydų gimnazijos pastatas. Pastatytas Panevėžio miesto žydų bendruomenės gimnazijai (hebrajų mokyklai). Ši mokykla veikė iki 1941 m. Nuo 1948 m. pastatas buvo pradinė mokykla, o nuo 1949 m. –darbo jaunimo mokykla. Šiuo metu pastate veikia Panevėžio apygardos teismas.

Išnagrinėjus atskirų mokslininkų taikomas rekomendacijas, mokslo darbus ir t. t. galima taikyti skirtingas metodikas:

1. Mažų miestelių ekspertas prof. A. Miškinis siūlo mechaniško autentiškos struktūros atstatymo kelią. Šis kelias mažai perspektyvus dėl dviejų priežasčių –visų pirma, pokario metais įvyko pernelyg daug pasikeitimų/deformacijų; antra, neaišku, ar prieškarinis Panevėžys yra tikrai ta vertybė, kurią reikia bet kokia kaina atstatyti. Teigiamas aspektas šioje koncepcijoje –istoriškai susiklosčiusios urbanistinės struktūros respektavimas. Trūkumas –neįrodytas principas „atstatyti viską taip kaip buvo“. Mažo miestelio formavimo principai netinka didmiesčiui.
2. Prof. J. Bučas siūlo urbanistinio paveldo indentifikavimo metodą, kurį taikant pagrindinis dėmesys skiriamas erdvinei struktūrai, bet ne atskiriems pastatams. Tokia koncepcija leidžia tobulinti susiklosčiusią erdvinę struktūrą. Šis metodas yra aktualus ten, kur istoriškai


susiklostė kelių tipų planavimo principai (morfotipai). Panevėžio miesto centrinė dalis yra būtent tokia. Morfotipų užstatymo esami statistiniai rodikliai (tankumas, intensyvumas, aukštingumas) dar nepasiekė maksimalių leistinų ribų, todėl didelės plėtros galimybės.

Svarbu jas tiksliai identifikuoti.


Reikalinga nauja architektūrinė –urbanistinė koncepcija, kurios pobūdis priklauso nuo to, kaip traktuojame susiklosčiusią urbanistinę struktūrą. Saugotinas paveldas (tiek atskiri objektai, tiek urbanistinė struktūra) nesudaro tos kritinės masės, kuri sudarytų prielaidas istorinio miesto autentiško architektūrinio –urbanistinio paveldo respektavimui. Perspektyvesnis kelias –paveldą, esantį Laisvės a. traktuoti kaip naujų idėjų šaltinį kartu su vėlesniais laikotarpių užstatymais.



ŽEMĖS SKLYPO PLANAS M 1:1000
Sklypo plotas 17957 m²

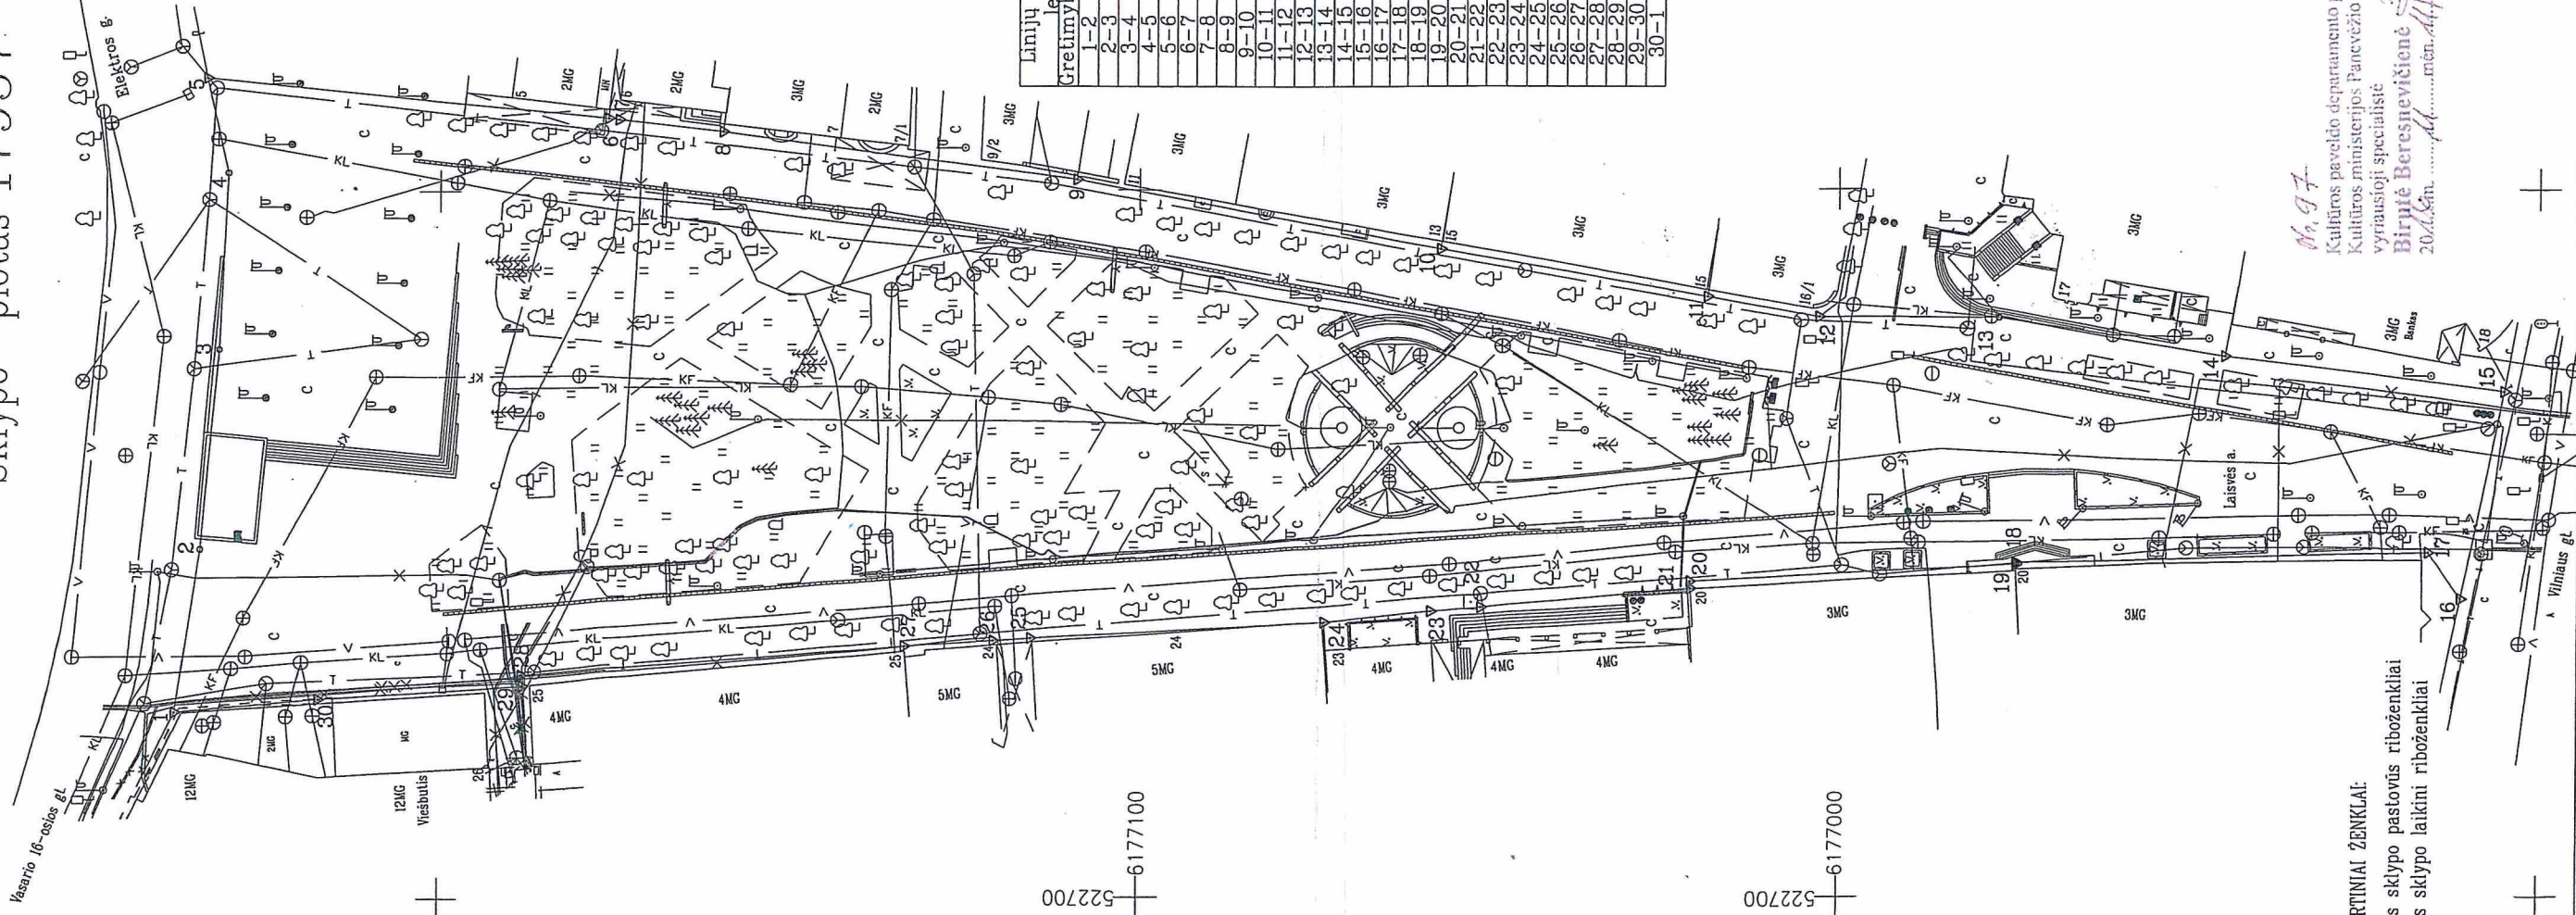

Linijų anotacijų lentelė	
Gretimųbė	Atstumas
1-2	23.30
2-3	28.34
3-4	25.16
4-5	13.98
5-6	58.56
6-7	1.53
7-8	14.74
8-9	51.02
9-10	53.16
10-11	38.37
11-12	16.21
12-13	25.80
13-14	32.75
14-15	40.08
15-16	30.07
16-17	8.05
17-18	58.80
18-19	0.29
19-20	46.75
20-21	1.01
21-22	29.53
22-23	7.13
23-24	15.79
24-25	41.77
25-26	5.46
26-27	12.67
27-28	54.99
28-29	1.54
29-30	29.74
30-1	20.55

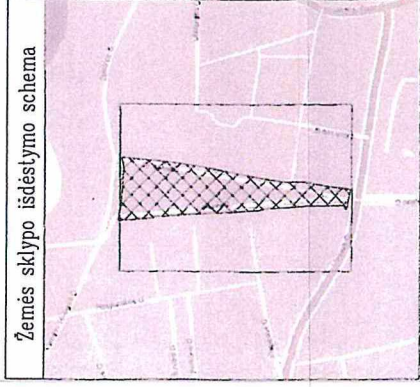

Žemės sklypo išdėstymo schema

Požeminiai inžineriniai ženklai perkelti
nuo topografinių planų

Su paženklintomis vietovėse žemės sklypo ribomis, aprašytais . 2016 m.
rugpjūčio mėn. 12 d. žemės sklypo paženklinimo-parodymo akte, ir nustatytu plotu sutinku:

Žemės savininkas (naudotojas):

Panevėžio miesto savivaldybė

(Vardas, pavardė)

(parašas)

2016.09.12
(data)

06.09.17
Kultūros paveldo departamento prie
Kultūros ministerijos Panevėžio skyriaus
vyriausioji specialistė
Birutė Beresnevičienė
2024.09.17 m. 11.11.17 d.

Nacionalinės žemės tarnybos prie žemės ūkio ministerijos

Panevėžio miesto savivaldybės

vyriausioji specialistė

Patikrinęs: Gintautas Bagodėnas

SUDERINĖTA: (Pareigų pavadinimas) (Parašas)

(Vardas ir pavardė) (Parašas)
Data: 2016.09.12
(data)

A.V. (jeigu reikalingas turėti antspaudą nustatytas įstatymuose)

SUTARTINIAI ŽENKLAI:

- ▼ žemės sklypo pastovūs riboženkliai
- žemės sklypo laikini riboženkliai

Matika

Neringos 7a,LT-35197 Panevėžys Kodas 300714681,PVM LT100003123318, Tel.861653152			
Pareigos	Parašas	Vardas, pavardė	Data
Direktorius		Darius Rankelė	2016.09.12
Matininkas		Evaldas Girnius	2016.09.12
			A.V.

ŽEMĖS SKLYPO PLANAS M 1:1000

Sklypo plotas 17957 m²

Žemės sklypo kadastro Nr. 27010020

KOORDINAČIŲ ŽINIARAŠTIS

Koordinatų sistema LKS-94							
Taško Nr.	Kodas	X	Y	Taško Nr.	Kodas	X	Y
1	R	6177238.03	522726.30				
2	R	6177234.47	522749.32				
3	R	6177231.88	522777.55				
4	R	6177230.74	522802.68				
5	R	6177233.77	522816.33				
6	R	6177175.52	522810.33				
7	R	6177174.00	522810.15				
8	R	6177159.36	522808.44				
9	R	6177108.82	522801.45				
10	R	6177056.60	522791.50				
11	R	6177018.82	522784.77				
12	R	6177002.88	522781.83				
13	R	6176977.08	522781.74				
14	R	6176944.80	522776.19				
15	R	6176905.02	522771.26				
16	R	6176911.13	522741.82				
17	R	6176915.80	522748.38				
18	R	6176974.59	522747.07				
19	R	6176974.57	522746.78				
20	R	6177021.26	522744.43				
21	R	6177021.18	522743.42				
22	R	6177050.59	522740.71				
23	R	6177057.69	522740.05				
24	R	6177073.41	522738.60				
25	R	6177115.12	522736.32				
26	R	6177120.57	522736.02				
27	R	6177133.22	522735.33				
28	R	6177188.06	522731.28				
29	R	6177187.86	522729.75				
30	R	6177217.55	522728.01				
SKLYPO CENTRO KOORDINATĖS							
Koordinatų sistema				Koordinatės X/Y			
Valstybinė LKS-1994				X=6177105 Y=522768			
Žiniaraštį sudarė		Evaldas Girnius		2M-M-1921		2016.09.12	
(parašas)		(vardas ir pavardė)		(kvalifikacijos pažymėjimo Nr.)		(data)	

Duomenys apie žemės naudojimo apribojimus			
Eil. Nr	Kodas	Apribojimai	Žemės plotas, m²
1	2	3	4
1	1	I. Rysių linijų apsaugos zonos	1394
2	6	VI. Elektros linijų apsaugos zonos	4264
3	49	XLIX. Vandentiekio, lietaus ir fekalinės kanalizacijos tinklų ir įrenginių apsaugos zonos	6042
4	19	XIX. Nekilnojamųjų kultūros vertybių teritorija ir apsaugos zonos	17957
5	17	XVII. Valstybinio geodezinio pagrindo punktų apsaugos zonos	3

SĖRVITUTAS			
Eil. Nr	Kodas	Servituto rūšis	Plotas, m²

Ištrauka iš Lietuvos Administracinių teisių pažeidimų kodekso:
47 straipsnis. Pastovių žemėnaudos riboženklių sunaikinimas arba gadinimas - užtraukia baudą nuo septyniasdešimt dviejų iki vieno šimto keturiasdešimt keturių eurų.

Pastatas

Unikalus objekto kodas: 10763
Pilnas pavadinimas: Pastatas
Adresas: Panevėžio m. sav., Panevėžio m., Laisvės a. 1



Pastato P fasadas

Nuotraukos nr.: FF1
Nuotraukos autorius: Rasuolė Kerbedienė
Fotografavimo data: 2014-04-28

[FF](#) [FF1](#) [FF2](#) [FF3](#) [FF4](#) [FF5](#) [FF6](#) [FF7](#) [FF8](#) [FF9](#) [Toliau>>](#)

Įregistravimo registre data: 1993-02-05
Statusas: Valstybės saugomas
Objekto reikšmingumo lygmuo regioninis
yra:
Rūšis: Nekilnojamasis
Objektas įrašytas kaip: pavienis objektas (mišrus)

Seni kodai

Kodas registre iki 2005.04.19: S288
Nr. Lietuvos Respublikos kultūros paminklų sąrašė: IV161
Nr. naujai išaiškinamųjų sąrašė:
Nr. laikinosios apskaitos sąrašė:

Vietovėje yra:

Vertingųjų savybių pobūdis:

Architektūrinis (lemiantis reikšmingumą, svarbus), Istorinis (lemiantis reikšmingumą, svarbus)

Teritorijos plotas: 1282 kv. m



Vertingosios savybės :

- 1.1.2. tūrinė erdvinė kompozicija – pastatas stovi pagrindiniu P fasadu į Laisvės a.; stačiakampio plano, dviejų aukštų su mezoninu ir mansarda; pagrindinė kompozicinė ašis–laiptinė į II a. (–; būklė patenkinama; TRP Nr. 1; BR Nr. 4–5, 12; IKONOGRAFIJA Nr. 1–5; BR Nr. 6–9; FF Nr. 1–7, 13–14; 2015 m.) (I a. rekonstruotas XX a. I p., po karo R fasade iškirsti du langai, apie 1960 m. Š fasade pristatyta dviejų aukštų laiptinė, vieno aukšto priestatas, pakeisti langai FF Nr. 8-12; 2015 m.); stogo forma – dvišlaitis; stogo dangos medžiaga ar jos tipas – skardos tipas (–; būklė gera; IKONOGRAFIJA Nr.1-5; FF Nr. 1-7; 2015 m.);
- 1.1.3. aukštų išplanavimas, kapitalinės sienos – kapitalinių sienų tinklas (I a. išplanavimas pakitęs, pakeitus patalpų funkciją) (–; BR Nr. 1-3, BR Nr. 8-9; 2015 m.); sienų angos, nišos – P fasado segmentinės langų ir durų angos (–; būklė patenkinama; FF Nr. 1-7, 16-17; 2015 m.);
- 1.1.4. fasadų architektūrinis sprendimas, fasadų kompozicija - pastatas mūrinis, dviejų aukštų su mezoninu ir mansarda (–; būklė patenkinama; IKONOGRAFIJA Nr. 1-5; BR Nr. 6-7; FF Nr. 2-7; 2015 m.); P fasadas sudalintas piliastrais (–; būklė patenkinama; IKONOGRAFIJA Nr. 1-5; BR Nr. 6-7; FF Nr. 2-7; 2015 m.); dantyta juosta po mansardinio aukšto langais (–; būklė patenkinama; IKONOGRAFIJA Nr. 1-5; BR Nr. 6-7; FF Nr. 2-7; 2015 m.); II a. dantyta viršlangio juosta, po langais profiliuota juosta (–; būklė patenkinama; IKONOGRAFIJA Nr. 1-5; BR Nr. 6-7; FF Nr. 2-7; 2015 m.); segmentiniai langai su tinko tipo profiliuotais apvadais (–; būklė patenkinama; FF Nr. 2-7; 2015 m.); virš II a. horizontali profiliuota dekoratyvinė juosta (–; būklė patenkinama; IKONOGRAFIJA Nr. 1-5; BR Nr. 7; FF Nr. 4-7; 2015 m.); I ir II a. profiliuotas karnizas, mansardinio aukšto dantytas karnizas (–; būklė patenkinama; IKONOGRAFIJA Nr. 1-5; BR Nr. 7; FF Nr. 2, 4; 2015 m.); aukštėjantis atikas dantytais stulpeliais (–; būklė patenkinama; IKONOGRAFIJA Nr. 1-5; BR Nr. 7; FF Nr. 2, 4; 2015 m.); fasadų apdaila – tinko tipas (–; būklė patenkinama; IKONOGRAFIJA Nr. 3, 5; BR Nr. 10-11; FF Nr. 1-12; 2015 m.);
- 1.1.5. konstrukcijos - sienos - degto molio plytų mūras (–; būklė patenkinama; FF Nr. 11, 16; 2015 m.); pamatas - lauko akmenų (–; būklė patenkinama; IKONOGRAFIJA Nr. 6; BR Nr. 13; 2015 m.); stalių ir kiti gaminiai - P fasado medinių langų ir dvivėrių durų konstrukcijos ir skaidymo tipas (–; būklė patenkinama; IKONOGRAFIJA Nr. 2; FF Nr. 1-7; 2015 m.); stogo konstrukcijos - medinių gegninių stogo konstrukcijų tipas (–; netyrinėta; 2015 m.); funkcinė įranga - betoniniai laiptai (–; būklė patenkinama; FF Nr. 13-14; 2015 m.);
- 4. Artimiausia kultūros paveldo teritorija - pastatas patenka į Panevėžio miesto istorinę dalį u.k. 31872.
- 5. Faktai susiję su objektu - 1884-1894 metais savo lėšomis pastatą pastatė Michaelis Rosakas. Pirmieji duomenys apie Rosakų šeimą siekia 1870 m., kada miestiečiui Juozui Rosakui buvo atiduota dalis miesto žemės amžino činšo teisėmis. Rosakai siejami su vokiečių tautybės panevėžiečio Michaelio Rosako, Juozo Rosako sūnaus, g. 1851 m., vardu. Michaelis Rosakas miesto istorijoje žinomas kaip verslininkas, politikas, filantropas. 1889 m. Michaelis Rosakas iš miesto valdybos nupirko amžino činšo teisėmis valdytą žemės sklypą; 1894 m. birželio 13 d. miesto dūma svarstė jo prašymą įrengti viešbutį trijų aukštų mūriniame name prie Aptiekos g. ir pavadinti jį "Centraliniu". Miesto dūma sutiko, kad miestui reikia dar vieno viešbučio, be jau esamų kelių nedidelių, ir leido Rosakui jį įrengti. Pastatas statytas 1888 m., o 1894 m. perstatytas (manoma, kad pastato architektas - šveicaras J. F. Lemanas). 1897 m. šiame name gyveno ir dirbo latvių poetas Janis Rainis (1990 m. atidengta atminimo lenta su įrašu: "ČIA 1897 M. GYVENO LATVIŲ LIAUDIES POETAS JANIS RAINIS" autorius Alfridas Pajuodis, žr. foto18). Žinoma, kad 1919 m. pastate buvo įsikūręs Panevėžio apskrities apsaugos būrio štabas, vadovaujamas J. Variakojo (2002 m. atidengta atminimo lenta su įrašu: "ŠIAME PASTATE 1919 METAIS BUVO ĮSIKŪRĘS PANEVŽIO SRITIES APSAUGOS VIRŠININKO J. VARIAKOJO ŠTABAS" autorius Vytautas Šiupšinskas, Panevėžio dailės dirbtuvės, žr. foto 19). Prieš Pirmąjį pasaulinį karą tai buvo vienas iš geriausių viešbučių (pastato antrajame aukšte - 10 kambarių, keturiose patalpose buvo įrengtas restoranas) pirmajame aukšte buvusios Zingerio, Aškenazi, Rustejko, Švarco, Izraelių, Denisovo parduotuvės, trečiajame aukšte gyveno Michaelis Rosakas. 1938 m. į Rosako namus persikėlė Panevėžio apylinkės teismas, jis užėmė visą antrą ir trečią aukštą. 1940 m. pastatas nacionalizuotas. Dabartiniu metu šiame pastate - įsikūrusios valstybinės įstaigos, parduotuvės, viešojo maitinimo paslaugas teikiančios įmonės.

Amžius: XIX a. pab., 1888-1894 m.

Stilius: eklektika (XIX a. pab. - XX a. pr.), istorizmo laikotarpis

Autorius: Jokūbas Fridrichas Lemanas



Dokumentai:


1. Teritorijos ribų planas. Tipas: Dokumentas;
2. KVAD direktoriaus įsakymas. 1997-10-24; Nr.: 284 ; Tipas: Įsakymas;
3. Dėl pripažinimo valstybės saugomu. 2005-04-29; Nr.: JV-190; Priėmė: Lietuvos Respublikos kultūros ministras; Tipas: Įsakymas;
4. Dėl duomenų patikslinimo. 2015-06-23; Nr.: KPD-RM-2236; Priėmė: KPD pirmoji nekilnojamojo kultūros paveldo vertinimo taryba; Tipas: Nekilnojamojo kultūros paveldo vertinimo tarybos aktas; TRP, Aktas

5. Brėžiniai. 2015-06-25; Tipas: Dokumentas; BR Nr. 1, BR Nr. 2. Antro aukšto patalpų planas, BR Nr. 3. Mansardos patalpų planas, BR Nr. 4, BR Nr. 8, BR Nr. 5, BR Nr. 6, BR Nr. 7, BR Nr. 9, BR Nr. 10, BR Nr. 11, BR Nr. 12, BR Nr. 13
6. Papildoma medžiaga. 2015-06-25; Tipas: Dokumentas; 1993 m. planas, Straipsnis, Istorinė pažyma
7. Ikonografija. 2015-06-25; Tipas: Dokumentas; IKONOGR Nr. 1, IKONOGR Nr. 2, IKONOGR Nr. 3, IKONOGR Nr. 4, IKONOGR Nr. 5, IKONOGR Nr. 6

Šaltiniai ir medžiaga:

- 13.1. Lietuvos TSR kultūros paminklų sąrašas, V., 1973, p. 48
- 13.2. Paminklotvarkos sąlygos, inventorinė byla, miesto paminklų apsaugos tarnyboje saugoma medžiaga, A.Miškinio tyrimų medžiaga, istoriniai tyrimai.
- 13.3. SAKALAUSKAITĖ, I. Laikinasis reglamentas. 2003, byla. Panevėžio skyrius, Panevėžio m. byla Nr. 2
- 13.4. ŠIRONAS, A. I aukšto remonto projektas, AB "Panevėžio projektas", 1993. Panevėžio skyrius, Panevėžio m. byla Nr. 2
- 13.5. TAMULEVIČIŪTĖ, D. Paminklotvarkos sąlygos, UAB "PRI", 1994. Panevėžio skyrius, Panevėžio m. byla Nr. 2
- 13.6. SAKALAUSKAITĖ, I. Paminklotvarkos sąlygos, V. Vileikio firma "Aedicula", 1997. Panevėžio skyrius, Panevėžio m. byla Nr. 2
- 13.7. VILEIKIENĖ, L. Istoriniai tyrimai, V. Vileikio firma "Aedicula", 1997. Panevėžio skyrius, Panevėžio m. byla Nr. 2
- 13.8. ZILINSKAS, R. Fasadų architektūriniai tyrimai, V. Vileikio firma "Aedicula", 1997. Panevėžio skyrius, Panevėžio m. byla Nr. 2
- 13.9. SAKALAUSKAITĖ, I. Pastato Laisvės aikštė restauravimo projektas ir spalvinis sprendimas, V. Vileikio firma "Aedicula", 1997. Panevėžio skyrius, Panevėžio m. byla Nr. 2
- 13.10. Lietuvos Respublikos Valstybinis institutas "Komprojektas". Konstrukcijų tyrimas. 1994, Panevėžio skyrius, Panevėžio m. byla Nr. 2
- 13.11. V. Klimavičiaus projektavimo firma. Laisvės a. 1 perplanavimo ir pastato pietinio fasado rekonstrukcijos projektas. Architektas Žymantas Lipskis, 1997 m., Panevėžio skyrius, Panevėžio m. byla Nr. 2
- 13.12. Prieiga per internetą: ČIŽIENĖ, E. Mykolo Rosako gyvenimo, atiduoto Panevėžio miesto bendruomenei, fragmentai [žiūrėta 2015-06-09]
- 13.13. UAB "Vilniaus Archija". Visuomeninės paskirties pastatas. Laisvės a. 1, Panevėžys. Projektiniai pasiūlymai. Vilnius. 1997 m., Panevėžio skyrius, Panevėžio m. byla Nr. 2

PASTATAS (10763, S288, IV 161) **APIBRĘŽTŲ TERITORIJOS RIBŲ PLANAS** Laisvės a. 1, Panevėžio m., Panevėžio m. sav.

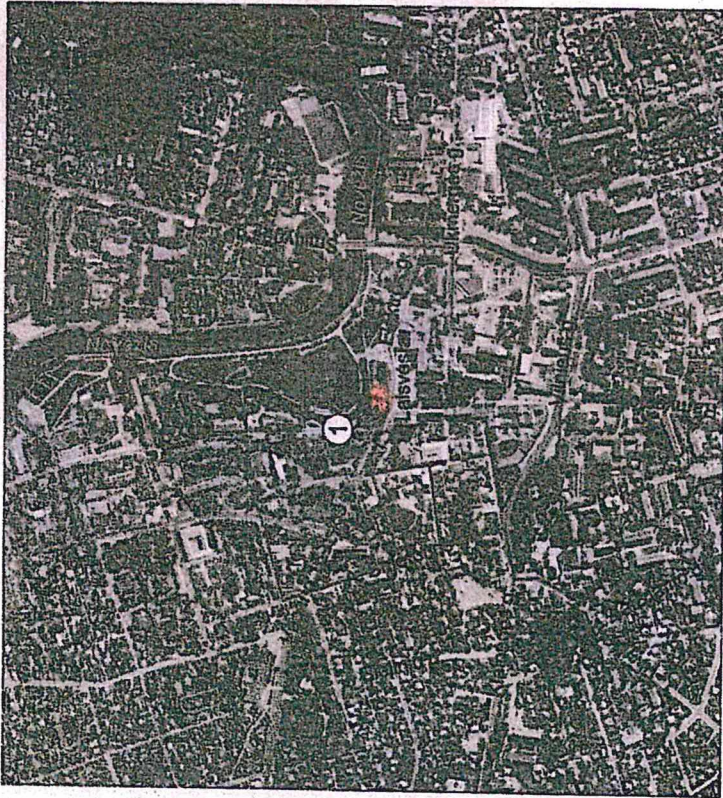

M 1 : 10000 (viename cm - 100 m)

Vertybės teritorijos ribų koordinatės 1994 m. Lietuvos koordinatų sistemoje:				Lapo nomenklatūra
Taško Nr.	Koordinatės Y (E) m	X (N) m		
1	522728.16	6177296.04		64/55
2	522740.00	6177290.37		
3	522757.41	6177287.24		
4	522756.38	6177276.31		
5	522754.53	6177266.74		
6	522754.53	6177251.68		
7	522735.73	6177254.53		
8	522717.94	6177259.25		
9	522718.71	6177262.98		
10	522718.76	6177263.24		
11	522718.64	6177269.73		
12	522720.80	6177278.73		
13	522721.73	6177281.84		
14	522721.98	6177282.77		
15	522728.16	6177296.04		

Pastaba: nekilnojamajai kultūros vertybei apsaugos zona nėra nustatyta, nes vertybė patenka į Panevėžio miesto istorinės dalies (31872) teritoriją

Sutartiniai ženklai:

- Nekilnojamosios kultūros vertybės apibrėžtos teritorijos ribos
- Suformuotų kadastrinių sklypų ribos
- Nekilnojamojo kultūros paveldo objektas
- Istorinė miesto dalis



Nekilnojamoji kultūros vertybė:
 1. Pastatas (10763, S288, IV 161)

M 1 : 1000 (viename cm - 10 m)

Teritorijos plotas - 1282 m²

KULTŪROS PAVELDO CENTRAS		Pastato (10763, S288, IV 161) apibrėžtų teritorijos ribų plano projektas
Teritorijos ribas ir vertifikacijas savybės pažymėjo Kultūros paveldo departamento prie Kultūros ministerijos		
Panevėžio teritorinio padalinio		
vyresn. specialistė		Rasulė Kerbedienė
Plano projektą sudarė	Duomenų skyriaus Urbanizuotų vietovių poskyrio	
paminklotvarkininkas		Marius Baikauskas
Plano projektą patikrino	Duomenų skyriaus	
vedėja		Giedrė Radvilavičienė
Plano projektą priėmė		
direktorius		Virgilijus Kačinskas
		2015-06-11

Panevėžio žydų gimnazijos pastatas

Unikalus objekto kodas: 31418
Pilnas pavadinimas: Panevėžio žydų gimnazijos pastatas
Adresas: Panevėžio m. sav., Panevėžio m., Elektros g. 9



Bendras vaizdas iš PR

Nuotraukos nr.: FF1
Nuotraukos autorius: Rita Vėlyvienė
Fotografavimo data: 2007-04-26

[FF1](#) [FF2](#) [FF3](#) [FF4](#) [FF5](#) [FF6](#) [FF7](#) [FF8](#) [FF9](#) [FF10](#) [Toliau>>](#)

Įregistravimo registre data: 2007-07-03
Statusas: Įrašytas į registrą (registrinis)
Objekto reikšmingumo lygmuo vietinis
yra:
Rūšis: Nekilnojamas
Objektas įrašytas kaip: pavienis objektas (valstybinis)

Vietovėje yra:

Vertingųjų savybių pobūdis:

Istorinis (lemiantis reikšmingumą, svarbus), Architektūrinis (lemiantis reikšmingumą, svarbus)

Teritorijos plotas: 1680 kv. m



Vertingosios savybės :

- 1.1.1. tūrinė erdvinė kompozicija – „U“ raidės formos plano dviejų aukštų kompaktiškas tūris (–; –; FF 1, 3, 4; 2007 m.), stogo forma – keturšlaitė (–; būklė gera; FF 1, 3, 4; 2007 m.); stogo dangos konstrukcija – medinės gegninės konstrukcijos tipas;
- 1.1.2. aukštų išplanavimas – kapitalinių sienų tinklas (–; būklė gera; RP, 1AP, 2AP; 2007 m.), autentiškos angos vidinėse kapitalinėse sienose (–; būklė gera; FF 10; RP, 1AP, 2AP, 2007 m.), autentiškos angos išorinėse sienose (–; būklė gera; FF 2, 3, 4, 1AP, 2AP, 2007 m.);
- 1.1.3. fasadų architektūrinis sprendimas – fasadų architektūrinė kompozicija (–; būklė gera; FF 1, 2, 3, 4; 2007 m.); fasadų architektūrinės detalės – gelsvų plytų lizenos (–; būklė gera; FF 2, 3, 5, 6; 2007 m.); pastogės ir tarpaukštinių karnizai (–; būklė gera; FF 1, 2, 3, 4, 5, 6; 2007 m.); lanksčių formų frontonas ir jo dekoras (–; būklė gera; FF 1, 2; 2007 m.); fasadų apdaila ir puošyba – tinko tipas

- (-; -; FF 3, 4; 2007 m.); plytų mūro arkinės, segmentinės ir pleištinės sąramos virš angų (-; būklė gera; FF 1, 2, 3, 4, 5, 7, 11, 12; 2007 m.);
- 1.1.4. funkcinė įranga – laiptinių vietos (-; -; FF 13, 14, RP, 1AP, 2AP; 2007 m.);
 - 3. Pirminė ir istoriškai susiklosčiusi paskirtis – pastatas statytas Panevėžio miesto žydų bendruomenės gimnazijai (hebrajų mokyklai). Ši mokykla veikė iki 1941 m. Nuo 1948 m. pastate buvo pradinė mokykla, o nuo 1949 m. – darbo jaunimo mokykla. Šiuo metu pastate veikia Panevėžio apygardos teismas.

Amžius: 1928 m.



Dokumentai:

1. Dėl teisinės apsaugos suteikimo . 2007-07-03; Nr.: PN-RM-03 ; Priėmė: Panevėžio m. saviv. Nekilnojamojo kultūros paveldo vertinimo taryba; Tipas: Nekilnojamojo kultūros paveldo vertinimo tarybos aktas; Aktas
2. Apie nekilnojamosios kultūros vertybės įregistravimą. 2008-01-07; Nr.: 08-26; Tipas: Dokumentas; Pranešimas



Šaltiniai ir medžiaga:

- 15.1. Panevėžio miesto paminklotvarkos skyriaus surinkta medžiaga.
- 15.2. „Panevėžio rytas“ 1992, Nr. 15 ir Nr. 92.

© Kultūros paveldo departamentas prie Kultūros ministerijos Šnipiškių g. 3, LT-09309 Vilnius, tel. 273 42 56, faks. 272 40 58, el.paštas: centras@heritage.lt

Panevėžio miesto istorinė dalis

Unikalus objekto kodas: 31872
Pilnas pavadinimas: Panevėžio miesto istorinė dalis
Adresas: Panevėžio m. sav., Panevėžio m.



Panevėžys. Respublikos – Vasario 16-osios gatvių sankryža. Užstatymo pavyzdžiai

Nuotraukos nr.: FF17
Nuotraukos autorius: Augis Gučas
Fotografavimo data: 2010-07-01

[<<Ankstesnis](#) [FF10](#) [FF11](#) [FF12](#) [FF13](#) [FF14](#) [FF15](#) [FF16](#) [FF17](#) [FF18](#) [FF19](#) [Toliau>>](#)

[registravimo registre data: 2008-05-23
Statusas: Įrašytas į registrą (registrinis)
Rūšis: Nekilnojamasis
Objektas įrašytas kaip: vietovė
Vietovėje yra: Žr. Priedą Nr. 1
Vertingųjų savybių pobūdis:
 Architektūrinis (lemiantis reikšmingumą, svarbus), Urbanistinis (lemiantis reikšmingumą, svarbus)
Teritorijos plotas: 1389685,29 kv. m

Vertingosios savybės :

- 1.3.1. planavimo sprendiniai – mišraus plano struktūra (-; -; TRP; 2007 m.); gatvių tinklas (-; -; TRP; 2007 m.); Senamiesčio, Šermukšnių, Kanapių, Smėlynės, Šv. Zitos, Vasario 16-osios, Birutės, Respublikos, Elektros gatvių ir Laisvės a. perspektyvos (-; -; FF Nr. 2, 3, 4, 5, 6, 7, 8, 10, 11, 12, 20, 21, 23, 24, 25, 26, 29, 32, 43, 48, 54; 2007 m.); Laisvės a. užstatymo išsklotinės (-; -; FF Nr. 45, 46, 49, 50; 2007 m.); XIX a. II p. / XX a. I p. 1-3 aukštų mišraus: sodybinio ir perimetrinio užstatymo tipas Senamiesčio, Šermukšnių, Kanapių, Gegutės, Šv. Zitos, Smėlynės, Kranto, Antano Smetonos, Sodų, Jono Basanavičiaus, Jurgio Tilvyčio, Vilniaus, Smėlynės g (-; -; FF Nr. 9, 13, 14, 15, 16, 17, 18, 19, 22, 27, 28, 30, 31, 33, 34, 35, 36, 39, 40; 2007 m.); XIX a. II p. / XX a. I p. 1-3 aukštų perimetrinio užstatymo tipas Vasario 16-osios, Respublikos, Birutės, Ukmergės, Elektros g. ir Laisvės a. (-; -; FF Nr. 41, 42, 43, 44, 47, 48, 49, 51, 52, 53, 54, 55, 56, 57, 2007 m.);
- 1.3.6. želdynai ir želdiniai – Skaistakalnio dvaro parko želdynai (-; -; FF Nr. 58-66; 2007 m.);
- 1.3.7. upės – Nevėžio upės vaga ir senvagė (-; -; TRP; 2007 m.);

- 5. Faktai apie svarbias visuomenės, kultūros ir valstybės istorijos asmenybes – XVI a. pr. minimas Panevėžio valstybinis dvaras, kurio žemes tarp Nevėžio ir Lėvens didysis kunigaikštis Aleksandras paskyrė Ramygalos klebonui. 1507 m. pastatyta bažnyčia, dešiniajame Nevėžio krante ėmė kurtis Senasis Panevėžys. Naujasis Panevėžys – gyvenvietė kairiajame Nevėžio krante, valstybinėje dvaro žemėje, atsirado šiek tiek vėliau. Po valakų reformos XVII a. II pr. Naujasis Panevėžys atsiskyrė nuo dvaro, tapo atskiru teritoriniu vienetu. XVIII a. pab. pagal Valakų reformos metu naudotą stačiakampę plano schemą tarp radialinio plano Senojo ir Naujojo Panevėžio pradėtas statyti Nikolajevo, arba Smėlynės miestelis. 1843 m. Senojo Panevėžio žemės suvalstybintos, Senasis Panevėžys ir Smėlynė tapo Naujojo Panevėžio priemiesčiais. Pagal 1872 m. patvirtintą pirmąjį Naujojo Panevėžio planą ši miesto dalis išplėsta, joje suplanuota taisyklingų kvartalų. Apie 1900 m. Senasis Panevėžys, Naujasis Panevėžys ir Smėlynė sudarė vientisą miestą.

Amžius: XVI a. pr.



Dokumentai:

1. Dėl teisinės apsaugos suteikimo . 2008-03-31; Nr.: PN-RM-18; Tipas: Nekilnojamojo kultūros paveldo vertinimo tarybos aktas; TRP, 2008 m., Aktas
2. Apie nekilnojamojo daikto (ND) buvimą nekilnojamųjų kultūros vertybių (NKV) teritorijoje arba jų apsaugos zonoje. 2009-05-22; Nr.: 05-108; Tipas: Dokumentas; Pranešimas
3. Apie nekilnojamojo daikto (ND) buvimą nekilnojamųjų kultūros vertybių (NKV) teritorijoje arba jų apsaugos zonoje. 2009-05-22; Nr.: 05-107; Tipas: Dokumentas; Pranešimas
4. Potvarkis dėl inicijavimo skelbimo savivaldybės saugoma. 2009-06-09; Nr.: M-36; Priėmė: Panevėžio miesto savivaldybės meras; Tipas: Dokumentas;
5. Apie nekilnojamojo daikto (ND) buvimą nekilnojamųjų kultūros vertybių (NKV) teritorijoje arba jų apsaugos zonoje. 2010-06-01; Nr.: 06-01; Tipas: Dokumentas; Pranešimas
6. Apie nekilnojamojo daikto (ND) buvimą nekilnojamųjų kultūros vertybių (NKV) teritorijoje arba jų apsaugos zonoje. 2010-06-01; Nr.: 06-02; Tipas: Dokumentas; Pranešimas



Šaltiniai ir medžiaga:

- 13.1. MIŠKINIS, Algimantas. Panevėžio urbanistinė raida iki 1871-1872 m. Kaunas, 1984.
- 13.2. MAKSIMAITIENĖ, Ona. Panevėžys feodalizmo laikotarpiu. Iš Panevėžio praeities. Vilnius, 1992.
- 13.3. Panevėžio miesto specialusis planas. Vilnius, 2004.
- 13.4. Panevėžys: senovė ir dabartis. Vilnius, 2003.
- 13.5. Senasis Panevėžys nuo pirmųjų fotografijų iki 1918 metų. Panevėžio kraštotyros muziejus, 2003.
- 13.6. Panevėžys nuo XVI a. iki 1990 m. Panevėžys, 2003.
- 13.7. Panevėžio miesto bendrasis planas. 2006 m.
- 13.7. Monika Dubinskaitė. Panevėžio miesto istorines dalies (u. k, 31872) sklypo Senamiesčio g. 32 Žvalgomieji archeologiniai tyrimai, 2013 m. ataskaita. Kultūros paveldo centro paveldosaugos biblioteka
- 13.8. Asta Gerbutavičiūtė. Panevėžio miesto istorines dalies (u. k, 31872) A. Smetonos g. 6 žvalgomųjų archeologinių tyrimų 2013 m. ataskaita. KPC paveldosaugos biblioteka

[illegible][illegible]

[Handwritten signature]

Turkcell için - 190 TL'dir, 2004

Erdem Zillerkan

Han Karayıldız

2008-03-26

J. Masiulio knygynas

Unikalus objekto kodas: 36143

Pilnas pavadinimas: J. Masiulio knygynas

Adresas: Panevėžio m. sav., Panevėžio m., Respublikos g. 21



J. Masiulio knygyno pastatas iš PR pusės

Nuotraukos nr.: FF6

Nuotraukos autorius: Rasa Putrimienė

Fotografavimo data: 2011-10-13

[FF1](#) [FF2](#) [FF3](#) [FF4](#) [FF5](#) [FF6](#) [FF7](#) [FF8](#) [FF9](#) [FF10](#) [Toliau>>](#)

Įregistravimo registre data: 2011-11-28

Statusas: Įrašytas į registrą (registrinis)

Objekto reikšmingumo lygmuo: vietinis

yra:

Rūšis: Nekilnojamasis

Objektas įrašytas kaip: pavienis objektas (mišrus)

Vietovėje yra:

Vertingųjų savybių pobūdis:

Architektūrinis (lemiantis reikšmingumą, tipiškas), Istorinis (lemiantis reikšmingumą, svarbus)

Teritorijos plotas: 851 kv. m

Vertingosios savybės :

- 1.1.1. tūrinė erdvinė kompozicija – 2 a. su mansarda ir rūsiu po PV pastato dalimi, formuoja kampinį Respublikos ir Vasario 16-osios gatvių sankryžos užstatymą (-; būklė gera; TRP, BR Nr. 1, IKONOG Nr. 1-8, FF Nr. 1-6; 2011 m.); tūris – kompaktinis, trapecijos plano (-; būklė patenkinama; TRP, BR Nr. 1, AP, IKONOG Nr. 1-8, FF Nr. 1-6; 2011 m.); stogo forma – daugiašlaitė (sovietmečiu P ir V stogo pusėse įrengti tūriniai stoglangiai; būklė gera; IKONOG Nr. 7-8, FF Nr. 2-6; 2011 m.); kiti stogo elementai – baliustrada iš abiejų kampinio frontono pusių užsibaigianti keturkampiais stulpeliais (iki II-ojo pasaulinio karo stulpelius puošė vazos; būklė gera; IKONOG Nr. 1-4, 7-8, FF Nr. 1-6; 2011 m.);

- 1.1.2. kapitalinės sienos – kapitalinių sienų tinklas (-; -; BR Nr. 2-5; 2011 m.); sienų angos – pusapskritės, apvalios (frontonuose), stačiakampės bei segmentinių arkų langų ir durų angos (dauguma angų, ypač I-ame aukšte pakeistos; būklė patenkinama; BR Nr. 2-5, IKONOG Nr. 1-8, FF Nr. 1-6; 2011 m.);
- 1.1.3. fasadų architektūrinis sprendimas – istorizmo stiliistikos (-; būklė patenkinama; IKONOG Nr. 1-8, FF Nr. 1-6; 2011 m.); fasadų architektūros tūrinės detalės - dekoratyvūs frontonai PR kampe ir R fasado centre virš buvusio ir esamo įėjimų(-; būklė gera; IKONOG Nr. 1-4, 7-8, FF Nr. 2-3, 6; 2011 m.); fasadų apdaila ir puošyba – tarpaukštiniai ir pastogės karnizai (iki II-ojo pasaulinio karo pastatas buvo „plytų stiliaus“ su gausesne plytų mūro puošyba, sovietmečiu nutinkuotas; būklė patenkinama; IKONOG Nr. 1-8, FF Nr. 1-6; 2011 m.); R fasade 2 memorialinės lentos knygnešui, pirmojo lietuviško knygyno Panevėžyje steigėjui Juozui Masiuliui (-; būklė gera; FF Nr. 6-7, 2011 m.);
- 1.1.4. konstrukcijos – pamatai betono ištisiniai, tinkuoti (-; būklė gera; BR Nr. 1-2, FF Nr. 1-6; 2011 m.); kapitalinės plytų sienos (-; būklė gera; BR Nr. 2-5; 2011 m.); Akermano skliautai rūsyje (-; būklė gera; FF Nr. 9; 2011 m.); stogo medinės gegninės konstrukcijos tipas (netyrinėta; -; -; 2011 m.);
- 1.1.5. patalpų architektūrinės detalės – arkinės nišos rūsio patalpoje (-; būklė gera; BR Nr. 1, FF Nr. 10; 2011 m.);
- 3. pirminė ir istoriškai susiklosčiusi paskirtis – visuomeninė–prekybinė, knygynas;
- 4. Artimiausios kultūros paveldo objekto teritoriją supančios aplinkos kultūrinio kraštovaizdžio vertingosios savybės – Panevėžio miesto istorinės dalies (31872) teritorija.
- 5. faktai apie svarbias visuomenės, kultūros ir valstybės istorijos asmenybes – pastate nuo 1890 m. veikiančioje parduotuvėje Juozas Masiulis prekiaavo įvairiomis prekėmis ir platino draudžiamą lietuvišką spaudą. 1905 m. panaikinus lietuviškos spaudos draudimą, pastate J. Masiulis įsteigė pirmąjį lietuvišką knygyną Panevėžyje. Knygynas šiame pastate veikia iki šiol. Pastatas, Lietuvai atgavus nepriklausomybę, grąžintas J. Masiulio palikuonims.

Amžius: pastatytas 1890 m., 1900 m., (?) remontuotas sovietmečiu, paskutinis remontas 1996 m.


Dokumentai:

1. Dėl teisinės apsaugos suteikimo . 2011-11-11; Nr.: PN-RM-26; Priėmė: Panevėžio m. saviv. Nekilnojamojo kultūros paveldo vertinimo taryba; Tipas: Nekilnojamojo kultūros paveldo vertinimo tarybos aktas; Aktas, Planas
2. Ikonografija. 2011-11-29; Tipas: Dokumentas; IKONOG Nr. 1. Knygynas apie 1910 m., IKONOG Nr. 2. Knygynas apie 1910 m., IKONOG Nr. 3. Pastatas iki I-ojo pasaulinio karo, IKONOG Nr. 4. Pastatas iki I-ojo pasaulinio karo, IKONOG Nr. 7. Pastatas 1995 m., IKONOG Nr. 8. Pastatas 1993 m., IKONOG Nr. 5. Knygynas apie 1933 m., IKONOG Nr. 6. Respublikos g. tarpukariu
3. Brėžiniai. 2011-11-29; Tipas: Dokumentas; BR Nr. 1. Žemės sklypo inventorinis brėžinys, BR Nr. 2. Rūsio planas, BR Nr. 3. I-o aukšto planas, BR Nr. 4. II-o aukšto planas, BR Nr. 5. Mansardos planas
4. Apie nekilnojamosios kultūros vertybės įregistravimą Kultūros vertybių registre. 2011-12-13; Nr.: 12-22; Tipas: Dokumentas; Pranešimas

Šaltiniai ir medžiaga:

- 13.1. Čiplytė J. V. Juozas Masiulis: knygnešys ir knygininka, Vilnius, 2005.
- 13.2. Breivienė I. J. Masiulio knygyno lentynose – kone visa Nepriklausomybė, Sekundė, 1999, Nr. 36, p. 10.
- 13.3. Ribokas B. Optimizmas prie nupjaustytų radiatorių, Panevėžio rytas, 1993, Nr. 3.
- 13.4. Petrauskienė V. J. Masiulio knygynas: liks tik sienų plytos, prisiminimai ir tradicijos, Panevėžio rytas, 1995, Nr. 139.
- 13.5. www.pvb.lt/?parodosdokumentu20090316, (žiūrėta 2011-10-15).

J. Masiulis knygynas

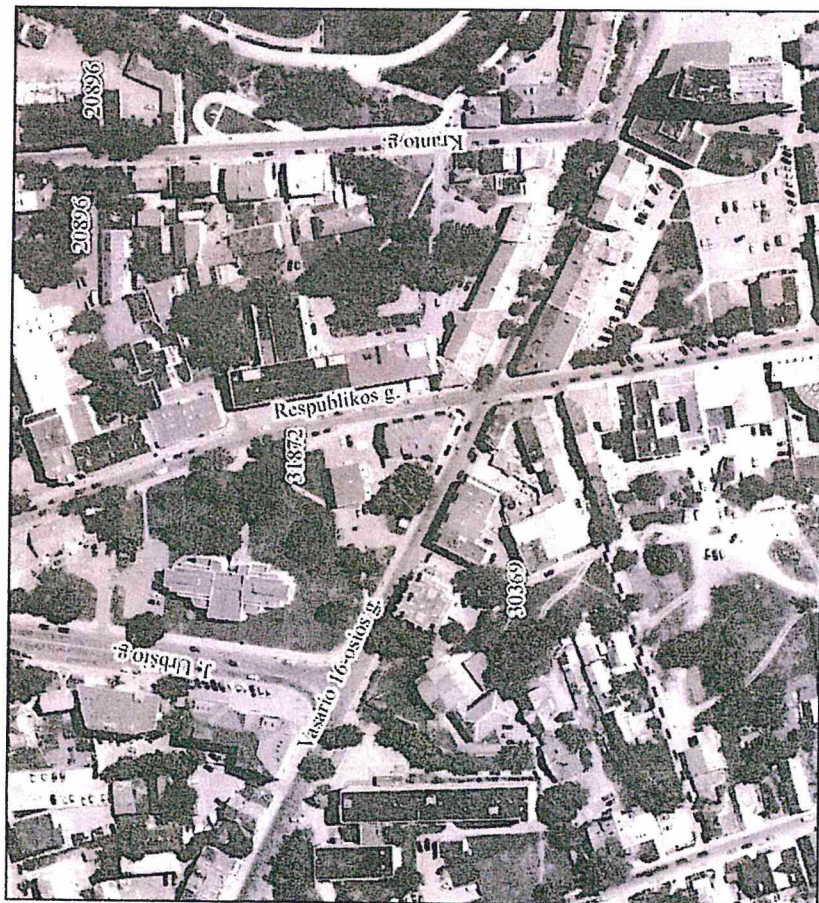

M 1:2000 (1 cm = 20 m)

Vērtības teritorijas ribų taskų koordinātes
1994 m. Lietuvas koordināciju sistēmā:

Tasko Nr.	Koordinates:	
	X	Y
1	525259.57	6177348.58
2	5252584	6177322.29
3	5252552.96	6177321.18
4	5252381.53	6177320.35
5	522560.82	6177327.8
6	522547.95	6177336.32
7	522547.79	6177335.69
8	522540.91	6177339.45
9	522546.02	6177348.25
10	522577.61	6177355.07
11	522577.78	6177354.11
12	522578.76	6177349.44

Sutarfiniai ženkiai:

- | | |
|---|--|
|  | Nekilnojamosios kultūros vertybės apibrėžtos teritorijos ribos |
|  | Nekilnojamojo kultūros paveldo šaltinis |
|  | Suformuotų kadastrinių skyrių ribos |
|  | Greta esantys nekilnojamojo kultūros paveldo objektai |



Nekilnojamoji kultūros vertybė:

1. Knygyno pastatas (2790-0003-5015)

M 1:500 (1 cm = 5 m)

Teritorijos plotas - 851 kv.m

Pastabos:


Kultūras paveldo objekto teritorijos ribos apibrėžtos sutapatinant su suformuotu kadastrinių sklypų, kurie yra dailinės teisės objektai, ribomis (NKPAT 11 str. 2 dalis)

Kultūros vērtības teritorija vāra kultūras pavaldo vietovēs - Panevėžio miesto istornės dalies (3.1872) teritorioje

Plana sudarē Kultūras paveldo departamenta priekš Kultūras ministrijas Apskaits skaidrums
XXI. specializācija Valdas Lucinas (2011-11-02)

Moigių namų kompleksas

Unikalus objekto kodas: 30369
Pilnas pavadinimas: Moigių namų kompleksas
Adresas: Panevėžio m. sav., Panevėžio m., Vasario 16-osios g.

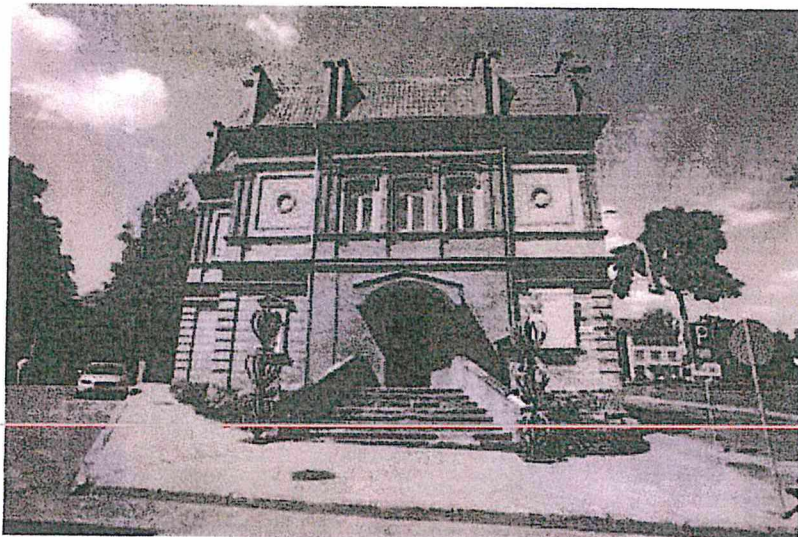

Moigio namų kompleksas

Nuotraukos nr.: FF1
Nuotraukos autorius: Tomas Stasevičius
Fotografavimo data: 2014-07-24

FF1 FF3 FF3 FF4 FF5

Įregistravimo registre data: 2005-04-18
Statusas: Valstybės saugomas
Objekto reikšmingumo lygmuo yra: regioninis
Rūšis: Nekilnojamas
Objektas įrašytas kaip: kompleksas (valstybinis)

Seni kodai

Kodas registre iki 2005.04.19: G537K
Nr. Lietuvos Respublikos kultūros paminklų sąraše:
Nr. naujai išaiškinamųjų sąraše:
Nr. laikinosios apskaitos sąraše:

Kompleksą sudaro: namas (10760; 1); namas (16968; 2); namas (30370; 3);

Vietovėje yra:

Vertingųjų savybių pobūdis:

Memorialinis (lemiantis reikšmingumą, svarbus), Architektūrinis (lemiantis reikšmingumą, svarbus)

Teritorijos plotas: 2417 kv. m



Vertingosios savybės :

- 1.3.1. planavimo sprendiniai – Moigių namų kompleksas išsidėstęs P Vasario 16-osios g. pusėje (-; būklė gera; FF Nr. 1-5; 2014 m.); sklype išdėstyti trys mūriniai pastatai, kurie sudaro uždaro tipo kiemą (-; būklė gera; FF Nr. 1-5; 2014 m.); pastatai sujungti tvoromis (-; būklė gera; FF Nr. 1-5; 2014 m.); Vasario 16-osios g. stovi pirmas 2 a. pastatas, kiemo gilumoje - antras 2 a. pastatas, trečias 2a. pastatas (buvęs ūkinis pastatas) stovi greta T. Moigio g. (-; būklė gera; FF Nr. 1-5; 2014 m.);
- 1.3.4. žemės ir jos paviršiaus elementai – reljefas lygus (-; TRP Nr. 1; 2014 m.);
- 4. Artimiausia kultūros paveldo objekto teritorija - Moigių namų kompleksas yra Panevėžio miesto istorinėje dalyje u.k. 31872.
- 5. Faktai susiję su objektu - pastatų savininkas ir statytojas Tadas Anupras Moigis. 1902-1903 m. gyveno rašytojas Jonas Biliūnas (1879-1907). 1895-1904 m. gyveno gydytojas, visuomenės veikėjas Tadas Anupras Moigis (1842-1904), 1903-1933 m. teisininkas, visuomenės veikėjas Jonas Moigis(1867-1933).

Amžius: 1895 m.

Stilius: Istorizmas (plytų stilius).



Dokumentai:

1. KVAD direktoriaus įsakymas. 2005-04-18; Nr.: J-135 ; Tipas: Įsakymas; TRP
2. Dėl pripažinimo valstybės saugomu. 2005-04-29; Nr.: JV-190; Priėmė: Lietuvos Respublikos kultūros ministras; Tipas: Įsakymas;
3. Dėl duomenų patikslinimo. 2014-10-13; Nr.: KPD-AV-768; Priėmė: KPD antroji nekilnojamojo kultūros paveldo vertinimo taryba; Tipas: Nekilnojamojo kultūros paveldo vertinimo tarybos aktas; TRP, Aktas
4. Ikonografija. 2014-10-22; Tipas: Dokumentas; IKONOGR Nr. 1, IKONOGR Nr. 2, IKONOGR Nr. 3, IKONOGR Nr. 4
5. Tyrimai. 2014-10-22; Tipas: Dokumentas; Istoriniai tyrimai, Architektūriniai tyrimai
6. Brėžiniai. 2014-10-22; Tipas: Dokumentas; BR Nr. 1. Pirmo namo planai, BR Nr. 2. Antro namo planai, BR Nr. 3. Trečio namo planai, BR Nr. 4. Trečio namo planai



Šaltiniai ir medžiaga:

- 13.1. Statinio aprašas (KPC), B. Beresnevičienė, 1996-12-20.
- 13.2. Kultūros vertybės dosje. 2005-04-18. KPD Panevėžio TP. Panevėžio miesto byla Nr. 16
- 13.3. A. Kasperavičienė. Istoriniai tyrimai. 1992 m. Paminklotvarkos sąlygos, 1992. Istoriniai, 1992. KPD Panevėžio TP. Panevėžio miesto byla Nr. 16
- 13.4. A. Kunigėlis. Architektūriniai tyrimai, PRI, F.2, 1664-2,3,4. 1993 m. Restauruotas 1979-1985 m. Kraštotyros muziejaus išplėtimas ir rekonstrukcija, 1994 m., UAB "Trio". KPD Panevėžio TP. Panevėžio miesto byla Nr. 16
- 13.5. Pastatų T. Moigio g. 4, Panevėžys, fotogrametriniai architektūriniai apmatavimai, PRI, F-2, 1664-1, 1992. KPD Panevėžio TP. Panevėžio miesto byla Nr. 16
- 13.6. Ikonografija. Namas. daryta iš negatyvo PKM11524_F1430, 1970 m.; Namas. daryta iš negatyvo PKM11557_F1463, 1972 m.; Namas. daryta iš A. Petrausko negatyvo PKM13242_F2461, 1981 m.; Moigių namai Panevėžyje, Vasario 16-osios gatvėje, Panevėžys, 1929 m. PKM30865_F9145

MOIGIŲ NAMŲ KOMPLEKSAS (30369, G537K)

APIBRĖŽTŲ TERITORIJOS RIBŲ PLANAS

Vasario 16-osios g. 23, 25, Panevėžio m. sav.




M 1 : 10000 (viename cm - 100 m)

Sutartiniai ženklai:

- Nekilnojamosios kultūros vertybės
- apibrėžtos teritorijos ribos
- Suformuotų kadastrinių sklypų ribos
- Nekilnojamojo kultūros paveldo objektas
- Teritorijoje esantys kiti objektai
- Istorinė miesto dalis

Pastaba: nekilnojamajai kultūros vertybei apsaugos zona nėra nustatyta, nes vertybė patenka į Panevėžio miesto istorinės dalies (31872) teritoriją

Vertybės teritorijos ribų koordinatės 1994 m. Lietuvos koordinacijų sistemoje:				Lapo nomenklatūra
Laško Nr.	Koordinatės Y (E) ir X (N) m			
1	522472.65	6177358.97		64/55
2	522501.20	6177345.59		
3	522524.67	6177334.93		
4	522519.20	6177323.02		
5	522499.46	6177319.35		
6	522499.76	6177317.98		
7	522494.00	6177312.76		
8	522476.90	6177304.18		
9	522465.55	6177298.40		
10	522460.60	6177304.61		
11	522451.75	6177299.83		
12	522450.74	6177318.73		
13	522450.36	6177325.17		
14	522453.27	6177325.92		
15	522455.15	6177330.52		
16	522458.28	6177330.52		
17	522460.19	6177335.59		
18	522463.66	6177336.58		
19	522464.94	6177341.89		
20	522471.99	6177355.70		
21	522472.65	6177358.97		

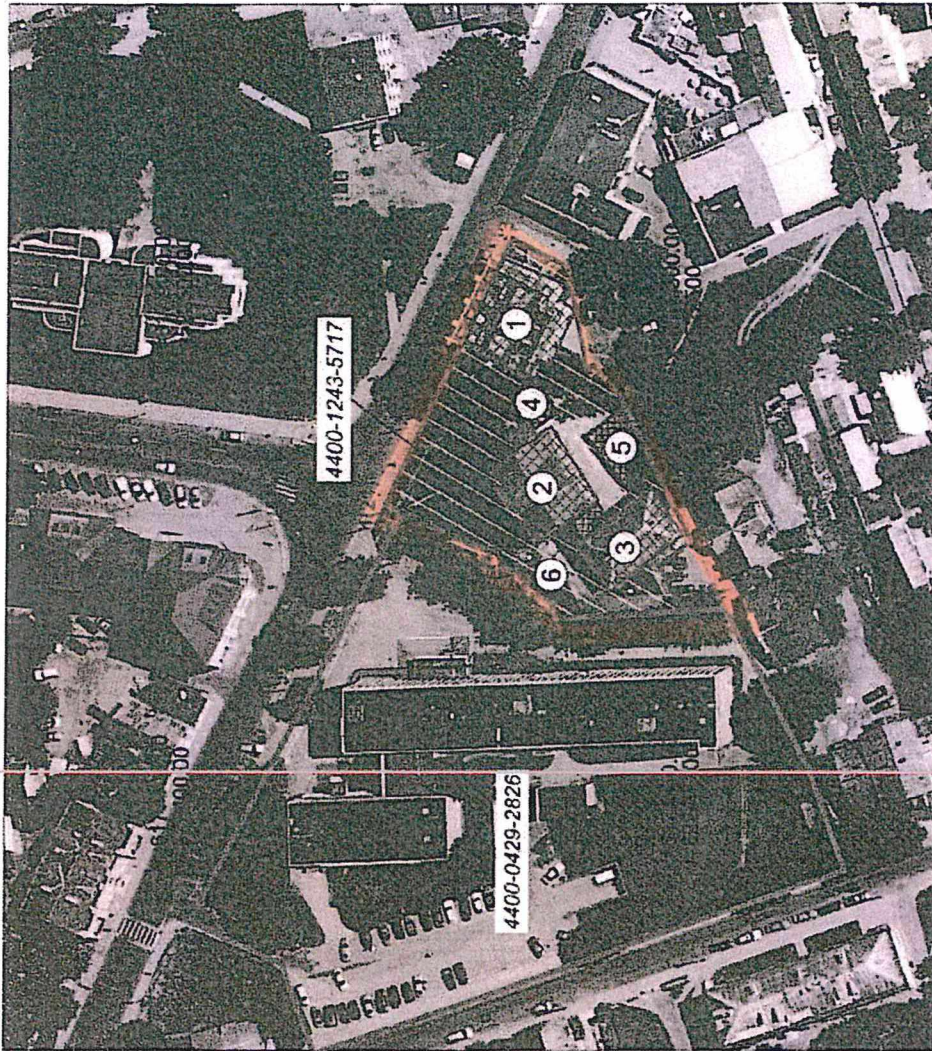

M 1 : 1000 (viename cm - 10 m)

Teritorijoje esantys kiti objektai:

- 4. Pirmas pastatas
- 5. Antras pastatas
- 6. Priestatas

Teritorijos plotas - 2417 m²

KULTŪROS PAVELDO CENTRAS	
Moigių namų komplekso (30369, G537K) apibrėžtų teritorijos ribų plano projektas	
Teritorijos ribas ir vertingąsias savybes pažymėjo Kultūros paveldo departamento prie Kultūros ministerijos	
Panėvėžio teritorinio padalinio	
vyresn. specialistė	Rasulė Kerbedienė
Plano projektą sudarė	Duomenų skyriaus Urbanizuotų vietovių poskyrio
paminklotvarkininkas	Marius Baikauskas
Plano projektą patikrino	Duomenų skyriaus
vedėja	Giedrė Radvilavičienė
Plano projektą priėmė	
direktorius	Virgilijus Kacinskas
	2014-06-05

Pastatas

Unikalus objekto kodas: 10759
Pilnas pavadinimas: Pastatas
Adresas: Panevėžio m. sav., Panevėžio m., Vasario 16-osios g. 20



Namo, kuriame 1919-1932 m. buvo įsikūrusi meno ir kultūros draugija "Aidas" P fasadas

Nuotraukos nr.: FF1
Nuotraukos autorius: Rasuolė Kerbedienė
Fotografavimo data: 2013-08-28

FF1 **FF2** **FF3** **FF4** **FF5** **FF6**

Įregistravimo registre data: 1993-02-05
Statusas: Valstybės saugomas
Objekto reikšmingumo lygmuo: regioninis
yra:
Rūšis: Nekilnojamasis
Objektas įrašytas kaip: pavienis objektas (privatus)

Seni kodai

Kodas registre iki 2005.04.19: S235
Nr. Lietuvos Respublikos kultūros paminklų sąraše: IV157
Nr. naujai išaiškinamųjų sąraše:
Nr. laikinosios apskaitos sąraše:

Vietovėje yra:

Vertingųjų savybių pobūdis:

Istorinis (lemiantis reikšmingumą, svarbus), Architektūrinis (lemiantis reikšmingumą, svarbus)

Teritorijos plotas: 963 kv. m

Fizinio apsaugos zonos pozonio plotas: 0,06 ha

Vertingosios savybės :

- 1.1.2. tūrinė erdvinė kompozicija – **stačiakampio plano, 1 a. su pastoge** (-; būklė patenkinama; PP failas Nr.1; FF Nr. 1-4; 2014 m.); stogo forma – **dvišlaitė**; stogo dangos medžiaga ar jos tipas – **skarda** (-; būklė patenkinama; FF Nr. 1-4; 2014 m.);
- 1.1.3. aukštų išplanavimas – **laikančių sienų tinklas** (-; būklė patenkinama; FF Nr. 1-4; 2014 m.); sienų angos, nišos – **stačiakampių langų ir durų angų tipas** (-; būklė patenkinama; FF Nr. 1-4; 2014 m.);
- 1.1.4. fasadų architektūrinis sprendimas - **P fasadas simetriškas iš šonų vienaaukštis, centre dviaukštis su pastoge** (-; būklė patenkinama; PP failas Nr. 1; FF Nr. 1; 2014 m.); **R ir V fasadų fligeliai su pastogėmis** (-; būklė patenkinama; FF Nr. 1-2; 2014 m.);
- 1.1.5. konstrukcijos - **pamatas - lauko akmenų su kalkių skiediniu** (-; būklė patenkinama; FF Nr. 1-5; 2014 m.); **sienos - tinkuotų rąstų sienų tipas (nutinkuotos su balanomis ir apdailintos cementiniu skiediniu)** (-; būklė patenkinama; Failas Nr. 1; 2014 m.); **medinių stogo konstrukcijų tipas** (-; Failas Nr. 1; 2014 m.); **medinių perdangų tipas** (-; Failas Nr. 1; 2014 m.);
- 1.1.6. grindų, laiptų danga, ar jos tipas - **medinių laiptų ir grindų tipas** (-; būklė patenkinama; Failas Nr. 1; 2015 m.);
- 1.2.2. įrašai - **pastato P fasado dešinėje, pamatuose įrašas su pastatymo data "1878 "** (tekstas rusų kalba -; būklė patenkinama; FF Nr. 5; 2015 m.);
- 1.3.1. planavimo sprendiniai – **pastato teritorija netaisyklingo daugiakampio plano, pastatas stovi 2 m. atstumu nuo Vasario 16-osios g.** (-; TRP; 2014 m.);
- 5. Faktai susiję su objektu - **1919-1932 m. buvo įsikūrusi meno ir kultūros draugija "Aidas". Kultūros draugija "Aidas" veikė 1906-1927 Panevėžyje. 1915 m. veiklą nutraukė karas. 1918 m. įsteigtas "Aido" liaudies universitetas, biblioteka, atgaivintas choras. 1921 m. prie "Aido" prisijungė vaidintojų trupė "Šikšnosparnis", 1927 m. "Aidas" prisijungė prie "Dainos" draugijos Panevėžio skyriaus. Draugijoje veikė vaidintojų mėgėjų; choro būreliai.**

Amžius: 1878 m.; Po antrojo pasaulinio karo kelis kartus remontuotas, pristatytas priestatas Š fasade. 6-8 deš. nutinkuoti fasadai ir pakeisti langų gaminiai, nugriauti išoriniai laiptai į II a.

Dokumentai:

1. KVAD įsakymas. 1996-12-23; Nr.: 161 ; Tipas: Įsakymas;
2. Dėl pripažinimo valstybės saugomu. 2005-04-29; Nr.: IV-190; Priėmė: Lietuvos Respublikos kultūros ministras; Tipas: Įsakymas;
3. Dėl duomenų patikslinimo. 2015-02-09; Nr.: KPD-AV-825; Priėmė: KPD antroji nekilnojamojo kultūros paveldo vertinimo taryba; Tipas: Nekilnojamojo kultūros paveldo vertinimo tarybos aktas; Aktas, TRP
4. Papildoma medžiaga. 2015-02-17; Tipas: Dokumentas; Planas. 1994 m., Patalpų planai, "Aido" draugijos įstatai, 1920 m., "Aido" draugijos istorija


Šaltiniai ir medžiaga:

- 13.1. Lietuvos TSR kultūros paminklų sąrašas, V., 1973, p. 47
- 13.2. Prieiga per internetą: <http://www.paneveziomuziejus.lt/lt/krastieciai/> Vytautas Baliūnas. Mykolas Karka. Šaltinis: Kraštiečiai – 9, Panevėžys, 2001.
- 13.3. Konstrukcijų tyrimai. V. Zonnas. Vilnius, 1994 (PRI F5-6795).
- 13.4. Fotogrametriniai - architektūriniai apmatavimai. M. Žvirblienė, R. Putrimienė. Vilnius, 1994.
- 13.5. Žvalgomieji architektūriniai tyrimai. R. Valeckas. Vilnius, 1994 (PRIF21717-3).

PASTATAS (10759, S235, IV 157)

APIBRĘŽTŲ TERITORIJOS RIBŲ PLANAS

Vasario 16-osios g. 20, Panevėžio m., Panevėžio m. sav.

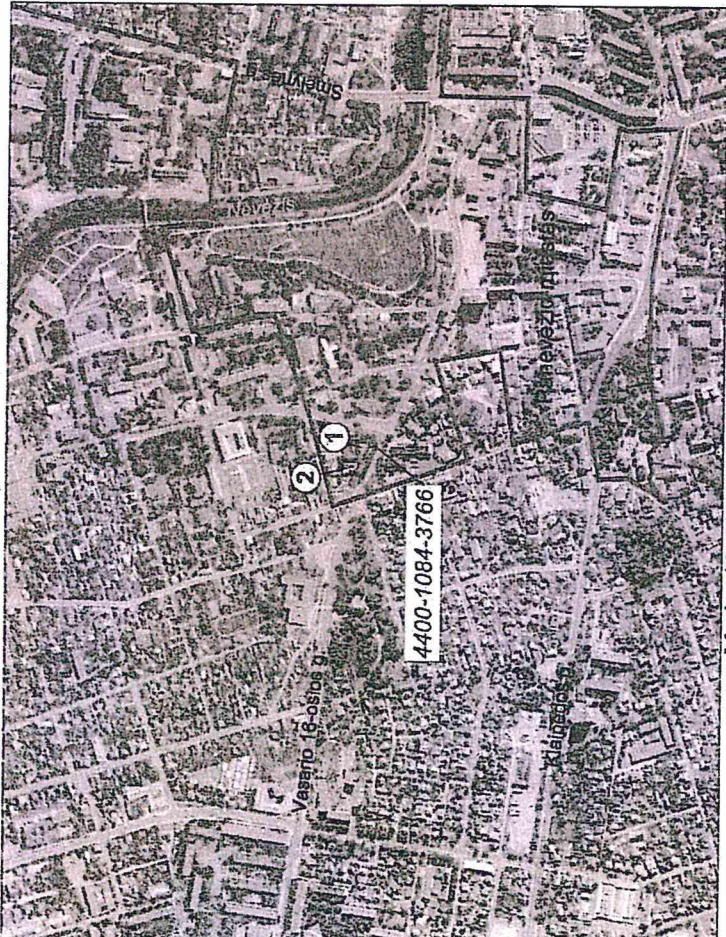

Vertybės teritorijos ribų koordinatės

1994 m. Lietuvos koordinatų sistemoje:

Taško Nr.	Koordinatės		Lapo nomenklatura
	Y (E) m	X (N) m	
1	522446.94	6177428.32	64/55
2	522447.33	6177423.30	
3	522448.00	6177414.43	
4	522439.99	6177391.01	
5	522435.85	6177392.86	
6	522434.26	6177393.56	
7	522414.66	6177402.30	
8	522408.50	6177405.04	
9	522413.96	6177417.33	
10	522413.47	6177421.50	
11	522425.44	6177421.97	
12	522425.00	6177426.25	
13	522446.94	6177428.32	


Sutartiniai ženklai:

- Nekilnojamosios kultūros vertybės
- apibrėžtos teritorijos ribos
- Suformuotų kadastrinių sklypų ribos
- Nekilnojamojo kultūros paveldo objektas
- Greta esantys nekilnojamojo kultūros paveldo objektai
- Panevėžio miesto istorinė dalis (31872)

Pastaba: 1993 m. namo (1919-1932 m. buvo įsikūrusi meno ir kultūros draugija „Aidas“) vietinės reikšmės paminklo (IV 157) teritorijos, apsaugos ir reguliuojamo užstatymo zonų planu nustatyta apsaugos zona nerodoma, nes nėra vektorizuota.

x=6177500.00
y=522400.00

x=6177500.00
y=522500.00

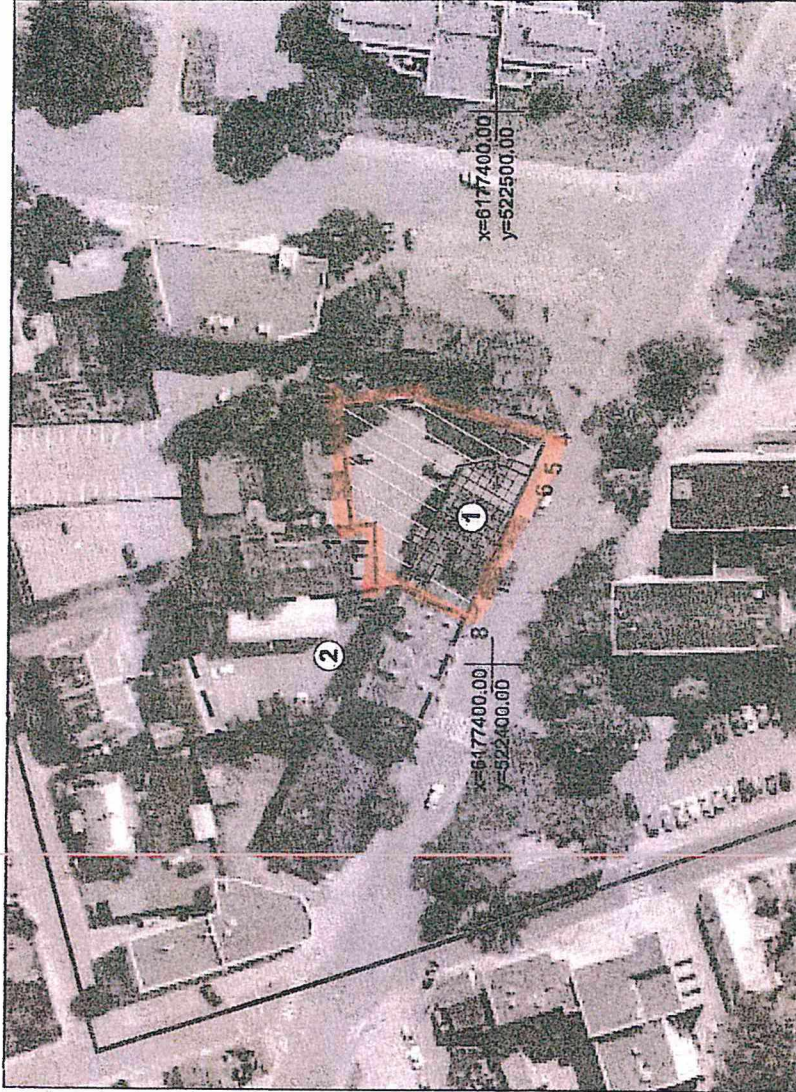

M 1 : 1 000 (viename cm - 10 m)

Nekilnojamoji kultūros vertybė
1. Pastatas (10759, S235, IV 157)

Greta esantys kultūros paveldo objektai:

2. Burmistro Tado Chodakausko pastatų kompleksas (36140)

Teritorijos plotas - 963 m²

	KULTŪROS PAVELDO CENTRAS	Pastato (10759, S235, IV 157) apibrėžtų teritorijos ribų plano projektas
	Teritorijos ribas ir vertingąsias savybes pažymėjo Kultūros paveldo departamento prie Kultūros ministerijos Panevėžio teritorinio padalinio vyresn. specialistė	Rasuolė Kerbedienė
Plano projektą sudarė Duomenų skyriaus Urbanizuotų vietovių poskyrio vyresn. paminklotvarkinė (Licencija Nr. G-449-(793))		Vaida Valaitė
Plano projektą patikrino Duomenų skyriaus vedėja		Giedrė Radvilavičienė
Plano projektą priėmė direktorius		Virgilijus Kačinskas
		2015.02.06

Burmistro Tado Chodakausko pastatų kompleksas

Unikalus objekto kodas: 36140
Pilnas pavadinimas: Burmistro Tado Chodakausko pastatų kompleksas
Adresas: Panevėžio m. sav., Panevėžio m., Vasario 16-osios g. 22



Burmistro Tado Chodakausko pastatų komplekso bendras vaizdas iš PR pusės

Nuotraukos nr.: FF2
Nuotraukos autorius: Rasa Putrimienė
Fotografavimo data: 2011-10-13

FF1 FF2 FF4 FF5 FF5 FF6

Įregistravimo registre data: 2011-11-28
Statusas: Įrašytas į registrą (registrinis)
Objekto reikšmingumo lygmuo yra: vietinis
Rūšis: Nekilnojamasis
Objektas įrašytas kaip: kompleksas (valstybinis)
Kompleksą sudaro: namas (36141; 1); ūkinis pastatas (36142; 2);
Vietovėje yra:
Vertingųjų savybių pobūdis:
Architektūrinis (lemiantis reikšmingumą, svarbus), Istorinis (lemiantis reikšmingumą, svarbus)
Teritorijos plotas: 1108 kv. m



Vertingosios savybės :

- 1.3.1. planavimo sprendiniai – komplekso plano struktūra, turinė erdvinė kompozicija, kurią sudaro netaisyklingos formos sklypas, platus į gatvės pusę, pagrindinis 2 a. su mansarda pastatas – **namas, orientuotas išilgine ašimi palei gatvę, prisišliejęs prie PV sklypo ribos, ūkinis 2 a. pastatas – kiemo gilumoje, ilgąja kraštine prišlietas prie R sklypo ribos (-; būklė gera; TRP, BR Nr. 1, FF Nr. 1-6, 7-9; 2011 m.);**
- 1.3.4. žemė ir jos paviršiaus elementai – reljefas lygus (-; būklė gera; FF Nr. 3-6; 2011 m.);
- 1.3.5. takai, keliai ar jų dalys, dangos – įvažiuojamas į kiemą ŠV sklypo dalyje (-; būklė gera; FF Nr. 1-7; 2011 m.);
- 3. pirminė ir istoriškai susiklosčiusi – visuomeninė, gyvenamoji paskirtis;
- 4. Artimiausios kultūros paveldo objekto teritoriją supančios aplinkos kultūrinio kraštovaizdžio vertingosios savybės – Panevėžio miesto istorinės dalies (31872) teritorija.

- 5. Faktai apie svarbias visuomenės, kultūros ir valstybės istorijos asmenybes, įvykius, tautosakas, literatūros ar kitus meno kūrinius, netradicinius ieškojimus, kurie susiję su objektais ar vietovėmis – pastatų kompleksą 1927 m. pasistatė Panevėžio miesto burmistras (1924–1940 m.), Lietuvos prezidento Antano Smetonos svainis (prezidento žmona Sofija Chodakauskaitė – Smetonienė) Tadas Chodakauskas. Name ne kartą svečiavosi prezidentas A. Smetona. T. Chodakauskas – prieštarinčiai vertinama asmenybė: Nepriklausomybės kovų dalyvis, apdovanotas Vyčio kryžiumi, Panevėžio miesto ir apskrities komendantas (1919–1925 m.), XII Panevėžio šaulių rinktinės pirmininkas, Savanorių sąjungos Panevėžio apskrities skyriaus pirmininkas, Ugnėgesių draugijos pirmininkas, buvo apdovanotas Lietuvos Didžiojo Kunigaikščio Gedimino II laipsnio ordinu, po II – ojo Pasaulinio karo (1946 m.) užverbuotas MGB, jam suteiktas slapyvardis „Liūtas“, dalyvavo MGB operacijose. Iki 1991 m. pastate veikė MVD–MGB apskrities skyriaus administracinis pastatas.

Amžius: 1927 m.



Dokumentai:


1. Dėl teisinės apsaugos suteikimo . 2011-11-11; Nr.: PN-RM-25; Priėmė: Panevėžio m. saviv. Nekilnojamojo kultūros paveldo vertinimo taryba; Tipas: Nekilnojamojo kultūros paveldo vertinimo tarybos aktas; Planas, Aktas
2. Brėžiniai. 2011-11-29; Tipas: Dokumentas; BR Nr. 1. Žemės sklypo inventorinis brėžinys, BR Nr. 2. Namo rūšio planas, BR Nr. 3. Namo I-o aukšto planas, BR Nr. 4. Namo II-o aukšto planas, BR Nr. 5. Mansardos planas
3. Papildoma medžiaga. 2011-11-29; Tipas: Dokumentas; Genocido centro pažyma, IKONOGR Nr. 1. Pastato vaizdas 2000 m.
4. Apie nekilnojamosios kultūros vertybės įregistravimą Kultūros vertybių registre. 2011-12-13; Nr.: 12-27; Tipas: Dokumentas; Pranešimas



Šaltiniai ir medžiaga:

- 13.1. Lietuvos gyventojų genocido ir rezistencijos tyrimų centro informacija.
- 13.2. Mockūnas L. Pavargęs herojus, 1997, V.
- 13.3. Tavoras V. Nusipelnęs panevėžietis Tadas Chodakauskas – MGB agentas Liūtas, Panevėžio balsas, 1998-01-19 Nr. 14.
- 13.4. Dirkis P. Mjr. Tada Chodakauską prisiminus, Pasaulio lietuvių Karių-veteranų mėnesinis žurnalas "Karys", 1961 Nr. 6.

Burmistro Tado Chodakausko pastatų kompleksas
 APIBRĖŽTŲ TERITORIJOS RIBŲ PLANAS
 Vasario 16-osios g. 22, Panevėžys, Panevėžio m. sav.

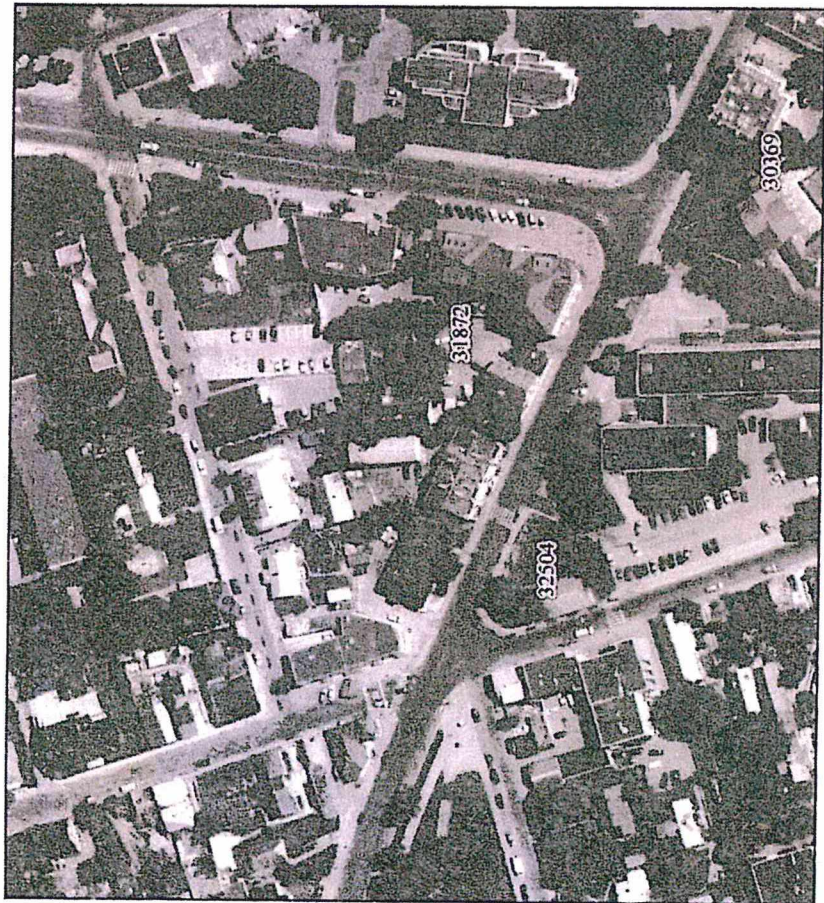

M 1:1500 (1cm - 15 m)

Vertybės teritorijos ribų taškų koordinatės
 1994 m. Lietuvos koordinacių sistemoje:

Taško Nr.	Koordinatės:	
	X	Y
1	522408,50	6177405,04
2	522382,14	6177416,71
3	522389,54	6177432,23
4	522387,02	6177449,73
5	522409,24	6177458,01
6	522410,48	6177452,94
7	522410,87	6177445,89
8	522412,43	6177427,65
9	522413,47	6177421,50
10	522413,96	6177417,33

Sutartiniai ženklai:

- Nekilnojamosios kultūros vertybės apibrėžtos teritorijos ribos
- Nekilnojamojo kultūros paveldo stailinys
- Suformuotų kadastrinių sklypų ribos
- Greta esantys nekilnojamojo kultūros paveldo objektai



Nekilnojamojo kultūros paveldo stailinys:

1. Pastatas (2792-7003-7016)
2. Ūkinis pastatas (2792-7003-7027)

M 1:400 (1cm - 4 m)

Teritorijos plotas - 1108 kv.m

Pastabos:

- Kultūros paveldo objekto teritorijos ribos apibrėžtos sutartiniai su suformuotų kadastrinių sklypų, kurie yra daiktinės teisės objektai, ribomis (NK PA 11 str. 2 dalis)
- Kultūros vertybės teritorija yra kultūros paveldo vietovės - Panevėžio miesto istorinės dalies (31872) teritorijoje

Planą sudarė Kultūros paveldo departamento prie Kultūros ministerijos Apskaitos skyriaus vyr. specialistas Vaidas Jučas (2011-11-02)

Panevėžio NKVD-MVD-MGB būstinės pastatas ir sovietinio teroro aukų kapai

Unikalus objekto kodas: 32504
Pilnas pavadinimas: Panevėžio NKVD-MVD-MGB būstinės pastatas ir sovietinio teroro aukų kapai
Adresas: Panevėžio m. sav., Panevėžio m., A. Smetonos g. 30/Vasario 16-osios g.



**Panevėžio NKVD-MVD-MGB
būstinės pastatas ir sovietinio
teroro aukų kapai**

Nuotraukos nr.: FF5
Nuotraukos autorius: Valdas
Striužas
Fotografavimo data: 2008-05-20

FF5 FF7

[registravimo registre data: 2008-12-12
Statusas: [rašytas į registrą (registrinis)
Objekto reikšmingumo lygmuo nacionalinis
yra:
Rūšis: Nekilnojamasis
Objektas įrašytas kaip: kompleksas (valstybinis)
Kompleksą sudaro: būstinės pastatas (32506; 1); sovietinio teroro aukų kapai (32505; 2);

Vietovėje yra:

Vertingųjų savybių pobūdis:

Istorinis (lemiantis reikšmingumą, svarbus), Architektūrinis (lemiantis reikšmingumą, svarbus), Memorialinis (lemiantis reikšmingumą, svarbus)

Teritorijos plotas: 1009 kv. m



Vertingosios savybės :

- 1.3.4. žemės ir jos paviršiaus elementai – reljefas (lygus; apaugęs reta žole; TRP; FF Nr. 1-35; 2008 m.);
- 4. Artimiausios supančios aplinkos kultūrinio kraštovaizdžio autentiškumas – Panevėžio miesto istorinė dalis (unikalus kodas 31872).
- 5. Faktai apie svarbias visuomenės, kultūros ir valstybės istorijos asmenybes, įvykius – 1940–1941, 1944–1956 m. pastate veikė NKVD–MVD–MGB struktūros, buvo kalinami, tardomi, žudomi Lietuvos partizanai, kiti sovietų valdžios priešais laikyti žmonės. Nežinomi nužudytieji buvo užkasami greta pastato.

Amžius: XX a. pr., 1940-1941, 1944-1956 m.



Dokumentai:

1. Dėl teisinės apsaugos suteikimo. 2008-11-11; Nr.: KPD-RM-889; Tipas: Nekilnojamojo kultūros paveldo vertinimo tarybos aktas;
2. Apie nekilnojamosios kultūros vertybės įregistravimą. 2008-12-16; Nr.: 08-298; Tipas: Dokumentas; Pranešimas



Šaltiniai ir medžiaga:

- 15.1. Lietuvių enciklopedija. Bostonas, 1963, t. 18, p. 542.
- 15.2. Lietuvių enciklopedija. Bostonas, 1964, t. 30, p. 49-50.
- 15.3. Lietuvos gyventojų genocidas 1939-1941. Vilnius, 1999, t. 1, p. 707, 708, 758, 769, 817-818.
- 15.4. Lietuvos gyventojų genocidas 1944-1947 (K-S). Vilnius, 2002, t. 2, p. 580.
- 15.5. PAŠKEVIČIENĖ, Loreta. Sovietinio saugumo pastatai Panevėžio mieste. Iš Kultūros paminklai. Vilnius, 2002, t. 9, p. 86-90.
- 15.6. Kultūros paveldo departamento prie Kultūros ministerijos Panevėžio teritorinio padalinio 2008-04-10 pažymos Nr. 1.32.P-96. KPD prie Kultūros ministerijos Panevėžio TP.
- 15.7. Lietuvos gyventojų genocido ir rezistencijos tyrimo centro Specialiųjų tyrimų skyriaus 2006-11-02 pažymos Nr. 22R-192. Kultūros paveldo departamento prie Kultūros ministerijos Panevėžio TP.
- 15.8. Lietuvos gyventojų genocido ir rezistencijos tyrimo centro Memorialinio departamento 2005-06-16 aprašas. Kultūros paveldo departamento prie Kultūros ministerijos Panevėžio TP.
- 15.9. Lietuvos gyventojų genocido ir rezistencijos tyrimo centro Specialiųjų tyrimų skyriaus 2007-03-06 pažymos Nr. 39R-08. Kultūros paveldo departamento prie Kultūros ministerijos Panevėžio TP.
- 15.10. Lietuvos gyventojų genocido ir rezistencijos tyrimo centro Specialiųjų tyrimų skyriaus 2007-10-03 pažymos Nr. 39R-42. Kultūros paveldo departamento prie Kultūros ministerijos Panevėžio TP.
- 15.11. Lietuvos gyventojų genocido ir rezistencijos tyrimo centro Specialiųjų tyrimų skyriaus 2007-10-31 pažymos Nr. 35R-584. Kultūros paveldo departamento prie Kultūros ministerijos Panevėžio TP.
- 15.12. Marytės Palilionytės-Norvilienės pasakojimas, 2007-09-26. Kultūros paveldo departamento prie Kultūros ministerijos Panevėžio TP.
- 15.13. MICHELEVIČIUS, D.; LOKUTIJEVSKIS, V.; ŠEČKUS, R. NKVD aukų laidojimo vietų tyrimų georadaru Panevėžio mieste ir jo apylinkėse duomenų kopija, 1990. Kultūros paveldo departamento prie Kultūros ministerijos Panevėžio TP.
- 15.14. PAŠKEVIČIENĖ, Loreta. Sovietinio saugumo pastatai Panevėžio mieste. Iš Kultūros paminklai. Vilnius, 2002, t. 9, p. 86-90.
- 15.15. PETRULIENĖ, Alfreda. Archeologinių žvalgomųjų tyrinėjimų 2007 m. Panevėžy. A. Smetonos g. 30 ataskaita. Panevėžys, 2007. Panevėžio kraštotyros muziejus. Kopijos: Kultūros paveldo departamento prie Kultūros ministerijos Panevėžio TP.
- 15.16. STRIUŽAS, Valdas. Istorinių tyrinėjimų Panevėžyje duomenys, 2007-2008.

Dalintis

Naftalio Feigenzono spaustuvės pastatas

★★★★★

Aprašymas

Unikalus objekto kodas
10769**Pilnas pavadinimas**
Naftalio Feigenzono spaustuvės pastatas**Adresas**
Panevėžio m. sav., Panevėžys, Respublikos g. 14**Įregistravimo registre data**
1993-02-05**Statusas**
Registrinis**Objekto reikšmingumo lygmuo yra**
Vietinis**Rūšis**
Nekilnojamas**Teritorijos**
KVR objektas: 261.00 kv. m**Vertybė pagal sandarą**
Pavienis objektas**Seni kodai**
Nr. Lietuvos Respublikos kultūros paminklų sąrašė: IV168**Amžius**
1880 m.**Vertingųjų savybių pobūdis**
Architektūrinis (lemiantis reikšmingumą svarbus);

Vertingosios savybės

1.1.2. statinio tūrinė erdvinė kompozicija, tūris, stogo forma, stogo dangos konstrukcija, dangos medžiaga ar jos tipas, kiti stogo elementai - namas dviejų aukštų, L raidės su rūsiu (-; būklė gera; FF Nr. 1-5; 2015 m.); stogo forma - dvišlaitė (-; būklė gera; FF Nr. 1-5; 2015 m.); stogo danga ar jos tipas - lygios skardos tipas (-; būklė gera; FF Nr. 1; 2015 m.);

1.1.3. statinio aukštų išplanavimas, kapitalinės sienos, kolonos, sienų angos, nišos - kapitalinių sienų tinklas (-; būklė gera; FF Nr. BR.1-3; 2015 m.); II a. arkinių langų angos, I a. stačiakampių langų ir durų angos (-; būklė gera; FF Nr. 8,11; 2015 m.);

1.1.4. fasadų kompozicija, fasadų architektūrinės detalės - traukos tarp I a. ir II a. (-; būklė gera; FF Nr. 5, 8; 2015 m.); II a. dantytas karnizas su apskritimo formos elementais (-; būklė gera; FF Nr. 10-11; 2015 m.); I a. ir II a. rustuotos plokštumos (-; būklė gera; FF Nr. 1-5; 2015 m.); II a. arkinių langų apvadai (-; būklė gera; FF Nr. 7; 2015 m.);

1.1.5. stalių ir kitų medžiagų gaminiai stalių ir kitų medžiagų gaminiai - įėjimo durų metalinio stogelio tipas (-; būklė gera; FF Nr. 11; 2015 m.); V fasado metalinis balkonas (-; būklė gera; FF Nr. 3; 2015 m.); medinių filinginų įėjimo durų tipas (-; būklė gera; FF Nr. 11; 2015 m.);

4. Artimiausia kultūros paveldo objekto teritorija - pastatas yra Panevėžio miesto istorinėje dalyje u.k. 31872

5. Faktai susiję su objektu - 1880 metais vasario mėnesį miestietis Naftalis Feigenzonas parašė Kauno apygardos gubernatoriui prašymą dėl spaustuvės įsteigimo Panevėžyje. Tų pačių metų vasarą spaustuvė ir knygynas pradėjo savo veiklą Bajorų gatvėje dabartinėje Respublikos g. 16. Spaustuvėje dirbo 6 darbininkai. Be primityvios tipografinės technikos, spaustuvė turėjo ir litografavimo stakles, galėjo atlikti įvairius užsakymus. Joje

buvo spausdinami kvitai, blankai, vizitinės kortelės, etiketės to meto Panevėžio įmonėms, valdžios raštai ir kt. 1930 m. spaustuvės savininku M. Kotas. 1940 m. pastatas nacionalizuotas. Šio namo fasade 1995 m. atidengta atminimo lenta su įrašu: "ŠIAME PASTATE 1880 METAIS N.FEIGENZONAS ĮKūrė PIRMAJĄ PANEVĖŽIO SPAUSTUVĘ IR KNYGYNĄ"(Panevėžio dailės dirbtuvės, dizaineris - R. Skačkauskas).

Dokumentai

1. Dėl duomenų patikslinimo; 2016-03-14 ; Nr: KPD-AV-931; Paminklotvarkos sąlygos Istorinė pažyma Planai TRP Aktas_KPD-AV-931.pdf

Šaltiniai ir medžiagos

1. SAKALAUSKAITĖ, I. Pastatų Panevėžyje, Respublikos g. 16, 14 paminklotvarkos sąlygos. Paminklų restauravimo projektavimo institutas. 1991.11.12.
2. MAŠALIENĖ, M. Naftalio Feigenzono spaustuvė Panevėžyje 1880-1935. PAVB.
3. Panevėžys. Geografinės ir istorinės žinios apie miestą ir apylinkes. Čikaga, 1963.
4. KVIKLYS, B. Mūsų Lietuva. T. 2.
5. Lietuvos TSR kultūros paminklų sąrašas. V., 1973, p. 48.


Nuotraukos



FF01



FF02

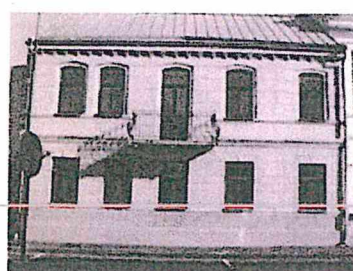


FF03




FF04




FF05

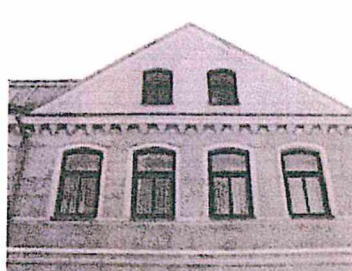


FF06

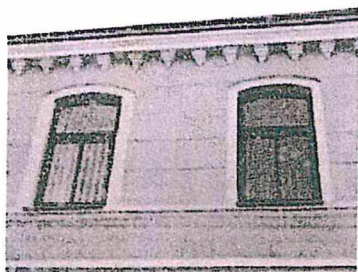

FF07

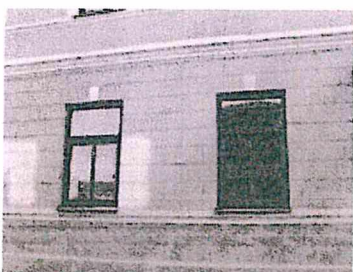

FF08

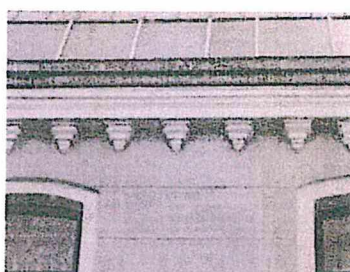


FF09



FF10



FF11

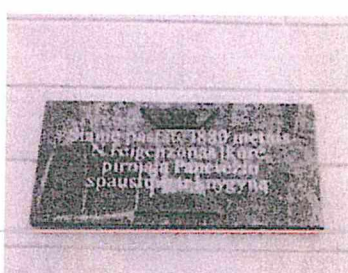

FF12

Lankytojų komentarai/nuotraukos

Naujas komentaras / nuotrauka

NAFTALIO FEIGENZONO SPAUSTUVĖS PASTATAS
(10769, IV168)

APIBRĖŽTŲ TERITORIJOS RIBŲ PLANAS

Respublikos g. 16, Panevėžio m., Panevėžio m. sav.




M 1 : 10 000 (viename cm - 100 m)

Vertybės teritorijos ribų koordinatės 1994 m. Lietuvos koordinatų sistemoje:			
Taško Nr.	Koordinatės Y (E) m	X (N) m	Labo nomenklatura
1	522619.23	6177176.05	64/55
2	522621.40	6177162.87	
3	522635.51	6177167.52	
4	522634.86	6177171.52	
5	522647.37	6177173.60	
6	522646.19	6177180.60	
7	522619.23	6177176.05	

Sutartiniai ženklai:

- Neklinojamosios kultūros vertybės
apibrėžtos teritorijos ribos
- Suformuotų kadastrinių sklypų ribos
- Neklinojamojo kultūros paveldo objektas
- Istorinė miesto dalis

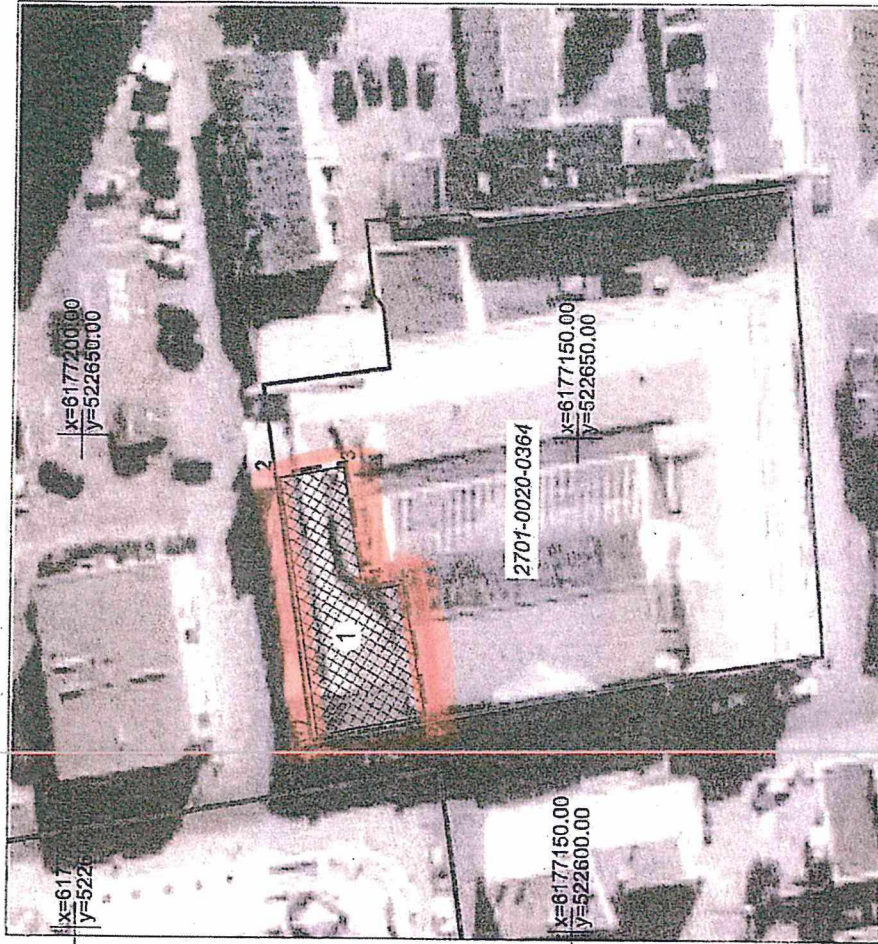

Neklinojamoji kultūros vertybė:

1. Naftalio Feigenzono spaustuves pastatas (10769, IV168)

M 1 : 500 (viename cm - 5 m)

Teritorijos plotas - 261 m²

	KULTŪROS PAVELDO CENTRAS		Naftalio Feigenzono spaustuvės pastato (10769, IV168)	
apibrėžtų teritorijos ribų plano projektas				
Teritorijos ribas ir vertinąsias savybes pažymėjo Kultūros paveldo departamento prie Kultūros ministerijos				
Panevėžio skyriaus				
vyresn. specialistė				Rasulė Kerbedienė
Plano projektą sudarė		Duomenų skyriaus Klimojamųjų objektų poskyrio		
paminklo tvarkininkė				Kristina Šeškauskaitė
Plano projektą patikrino		Duomenų skyriaus		
vedėja				Giedrė Radvilavičienė
Plano projektą priėmė				
direktorius				Virgilijus Kačinskas
				2015-11-19


Pastaba: Naftalio Feigenzono spaustuves pastatas (10769, IV168) patenka į Panevėžio miesto istorinę dalį (31872)

Pastatas

Unikalus objekto kodas: 30777

Pilnas pavadinimas: Pastatas

Adresas: Panevėžio m. sav., Panevėžio m., Respublikos g. 3

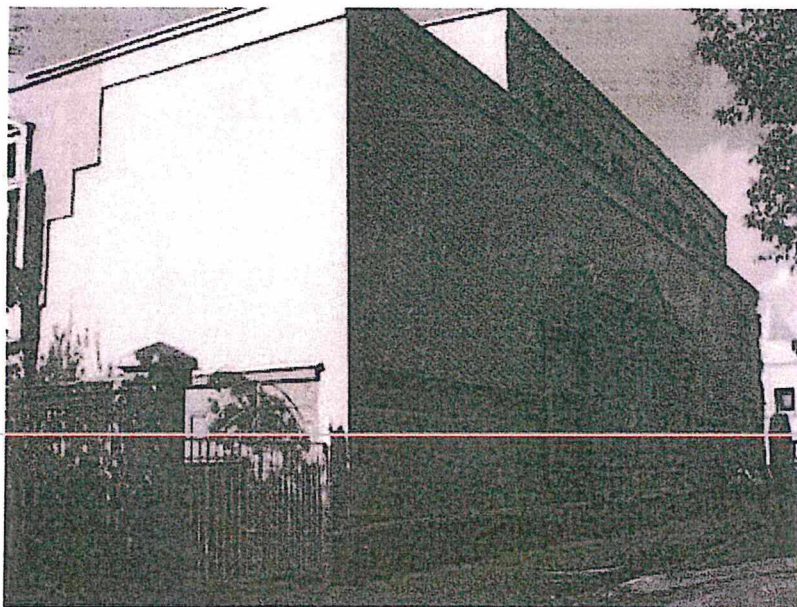

Bendras vaizdas iš PR pusės

Nuotraukos nr.: FF2

Nuotraukos autorius: Rita
Vėlyvienė

Fotografavimo data: 2006-10-06

[FF1](#)

[FF2](#)

[FF3](#)

[FF4](#)

[FF5](#)

[FF6](#)

[FF7](#)

[FF9](#)

[FF10](#)

[FF11](#)

[Toliau>>](#)

Įregistravimo registre data: 2006-10-06

Statusas: Įrašytas į registrą (registrinis)

Objekto reikšmingumo lygmuo: vietinis

yra:

Rūšis: Nekilnojamasis

Objektas įrašytas kaip: pavienis objektas (valstybinis)

Vietovėje yra:

Vertingųjų savybių pobūdis:

Istorinis (lemiantis reikšmingumą, svarbus), Architektūrinis (lemiantis reikšmingumą, svarbus)

Teritorijos plotas: 3835 kv. m



Vertingosios savybės :

- 1.1.2. aukštų išplanavimas – išorinės pirmo aukšto autentiškos sienos (2006, būklė patenkinama, FF Nr. 1, 2, 3, 5, 7; 1AP); kapitalinės sienos – rūsio kapitalinių sienų tinklas (2006, būklė patenkinama, RP, FF Nr. 9, 10); šoninės laiptinės sienos (2006, būklė patenkinama, 1AP, 2AP, FF Nr. 14);
- 1.1.3. fasadų architektūrinės detalės – karnizas, trikampis frontonėlis, langų apvadai (2006, būklė bloga, FF Nr. 3, 8);
- 3. Pirminė ir istoriškai susiklosčiusi paskirtis – visuomeninė ;
- 5. Faktai apie įvykius – 1925-1944 m. buvo Panevėžio apygardos teismas, 1944 m. vasario - gegužės mėnesiais pastate buvo dislokuota Lietuvos vietinės rinktinės Panevėžio miesto ir apylinkių savanorių 241 bataliono 2-oji kuopa (2006, FF Nr. 12).

Amžius: XIX a. pab.



Dokumentai:

1. Dėl teisinės apsaugos suteikimo . 2006-10-06; Nr.: PN-RM-01 ; Priėmė: Panevėžio m. saviv. Nekilnojamojo kultūros paveldo vertinimo taryba; Tipas: Nekilnojamojo kultūros paveldo vertinimo tarybos aktas; Aktas



Šaltiniai ir medžiaga:

- 15.1. Panevėžio kraštotyros muziejaus medžiaga.
- 15.2. Panevėžio miesto paminklotvarkos skyriaus surinkta medžiaga.
- 15.3. Panevėžys: senovė ir dabartis. V., 2003, p. 27-28.

© Kultūros paveldo departamentas prie Kultūros ministerijos Šnipiškių g. 3, LT-09309 Vilnius, tel. 273 42 56, faks. 272 40 58, el.paštas: centras@heritage.lt

Mokytojų seminarijos pastatas

Unikalus objekto kodas: 10466
Pilnas pavadinimas: Mokytojų seminarijos pastatas
Adresas: Panevėžio m. sav., Panevėžio m., Klaipėdos g. 3



**Mokytojų seminarijos pastatas.
R ir S fasadai**

Nuotraukos nr.: FF1
Nuotraukos autorius: Laima
Lysiukienė
Fotografavimo data: 2014-06-02

[FF1](#) [FF2](#) [FF3](#) [FF4](#) [FF5](#) [FF6](#) [FF7](#) [FF8](#) [FF9](#) [FF10](#) [Toliau>>](#)

Įregistravimo registre data: 1993-01-28
Statusas: Valstybės saugomas
Objekto reikšmingumo lygmuo regioninis
yra:
Rūšis: Nekilnojamasis
Objektas įrašytas kaip: pavienis objektas

Seni kodai

Kodas registre iki 2005.04.19: S233
Nr. Lietuvos Respublikos kultūros paminklų sąrašė: IR133
Nr. naujai išaiškinamųjų sąrašė:
Nr. laikinosios apskaitos sąrašė:

Vietovėje yra:

Vertingųjų savybių pobūdis:

Dailės (lemiantis reikšmingumą, tipiškas), Istorinis (lemiantis reikšmingumą, svarbus), Architektūrinis (lemiantis reikšmingumą, svarbus)

Teritorijos plotas: 1641 kv. m



Vertingosios savybės :

- 1.1.2. **tūris – kompaktinis, stačiakampio plano 2 a. su rūsiu ir pastoge** (išskyrus 1978 m. prie P fasado pristatytą korpusą; -; BR Nr. 1-4; IKONOGRAFIJA 1-3, 5-8; FF Nr. 1-4; 2014 m.); stogo forma – **dvišlaitė** (-; -; IKONOGRAFIJA 3, 5, 7; FF Nr. 1-4; 2014 m.); stogo dangos medžiaga ar jos tipas – **skardos lakštų tipas** (-; -; IKONOGRAFIJA 7; FF Nr. 10; 2014 m.); kiti stogo elementai – **plytų mūro dūmtraukiai** (netyrinėti; -; -; FF Nr. 10; 2014 m.);
- 1.1.3. **išplanavimas – kapitalinių sienų tinklas** (-; BR Nr. 1-4; FF Nr. 1-4; 2014 m.); sienų angos, nišos – **fasadų stačiakampės langų ir durų angos** (V, P fasado durų angų autentiškumui nustatyti reikalingi tyrimai, 1978 m. pristatytą užmūrytos P fasado 6 langų angos; -; IKONOGRAFIJA 5-8; FF Nr. 1-7, 9; 2014 m.); **Š fasado R dalies II a. ir R fasado pastogės langų angos su arkinėmis sąramomis** (R fasado II a. Š lango angos vietoje įrengta niša; -; IKONOGRAFIJA 5, 6, 8; FF Nr. 1, 2, 5, 8; 2014 m.); **R fasado II a. niša su arkine sąrama** (įrengta XIX a. pab. - XX a. pr., Š niša įrengta po 1996 m.; -; IKONOGRAFIJA 5; FF Nr. 1, 4; 2014 m.); **rūsio ir I a. vidaus patalpų durų angos su segmentinėmis sąramomis** (-; BR Nr. 1, 2; FF Nr. 17, 19, 22, 24, 28, 34; 2014 m.); **I-II a. vidaus patalpų stačiakampės durų angos** (-; BR Nr. 2, 3; FF Nr. 25, 35, 36; 2014 m.);
- 1.1.4. **fasadų architektūrinis sprendimas – architektūrinio sprendimo visuma** (išskyrus prie P fasado pristatytą korpusą; būklė gera; IKONOGRAFIJA 1-3, 5-8; FF Nr. 1-12; 2014 m.); **fasadų architektūros tūrinės detalės – R fasado stačiakampio plano tinkuoto plytų mūro prieangis** (-; būklė gera; BR Nr. 2; FF Nr. 1, 4, 6; 2014 m.); **Š fasado tariamasis rizalitas su trikampiu frontonu** (-; būklė gera; IKONOGRAFIJA 5-8; FF Nr. 1, 2, 5; 2014 m.);
- 1.1.5. **konstrukcijos – pamatas su tinkuotu plytų mūro cokoliu** (-; pamatas netyrinėtas, cokolio būklė gera; FF Nr. 1-7, 11; 2014 m.); **tinkuotos plytų mūro sienos** (-; būklė gera; FF Nr. 1-12; 2014 m.); **rūsio ir I a. plytų mūro cilindriniai skliautai** (II a. V pusės patalpos netyrinėtos, daugelyje patalpų įrengtos pakabinamos lubos; būklė gera; BR Nr. 1, 2; FF Nr. 13-23; 2014 m.); **I-II a. medinės perdangos** (netyrinėta; BR Nr. 2, 3; FF Nr. 27; 2014 m.); **stogo medinės gegninės konstrukcijos tipas** (-; būklė patenkinama; FF Nr. 46; 2014 m.); **funkcinė įranga – R laiptinės I-II a. teraco laiptai su baliasinų turėklų ir profiliuotu mediniu porankiu** (-; būklė gera; BR Nr. 2, 3; FF Nr. 29, 30; 2014 m.); **V laiptinės I-II a. betono laiptai su tekintų baliasinų turėklų ir mediniu profiliuotu porankiu** (-; būklė gera; BR Nr. 2; FF Nr. 32; 2014 m.); **V laiptinės II a. - pastogės mediniai laiptai su mediniais turėklais ir mediniu profiliuotu porankiu** (-; būklė gera; BR Nr. 3; FF Nr. 33; 2014 m.); **stalių ir kitų medžiagų gaminiai – Š fasado medinių įsprūdinių dvivėrių durų tipas** (-; būklė gera; IKONOGRAFIJA 6, 8; FF Nr. 7; 2014 m.); **II a. ŠR salės medinė, suveržiama dekoratyvi sienutė** (-; būklė gera; BR Nr. 3; FF Nr. 39, 44; 2014 m.); **I a. įėjimo į rūšį medinės dvivėrės dvisluoksnės durys iš išorės apkaltos rombu** (-; būklė patenkinama; BR Nr. 2; FF Nr. 34; 2014 m.); **vidaus patalpų medinės įsprūdinės vienvėrės ir dvivėrės durys, jų tipai** (dalis durų pakeista; II a. V pusės patalpos netyrinėtos; būklė gera; BR Nr. 2, 3; FF Nr. 25, 35-37; 2014 m.); **langų medinės konstrukcijos ir skaidymo tipai** (daugelis langų pakeisti plastikiniais; būklė gera; FF Nr. 8, 9; 2014 m.);
- 1.1.6. **patalpų architektūrinės detalės – I-II a. patalpų tinkuoto plytų mūro konstruktyvinės arkos** (II a. V pusės patalpos netyrinėtos; būklė gera; BR Nr. 2, 3; FF Nr. 22, 25; 2014 m.); **vidaus dekoras – II a. ŠR salės lubų, sienų reljefinės gipsinės puošybos visuma** (II a. V pusės patalpos netyrinėtos; būklė gera; BR Nr. 3; IKONOGRAFIJA 4; FF Nr. 38-43; 2014 m.); **grindų, pandusų, laiptų pakopų danga ar dangos medžiaga, jos tipas – R laiptinės laiptų aikštelių kelių spalvų geometrinio rašto teraco danga** (-; būklė gera; FF Nr. 31; 2014 m.);
- 4. **artimiausios supančios aplinkos kultūrinio kraštovaizdžio autentiškumas – Panevėžio miesto istorinės dalies teritorija 31872;**
- 5. **Faktai apie svarbias visuomenės, kultūros ir valstybės istorijos asmenybes – šiame pastate 1888–1915 m. ir 1921–1936 m. veikė Panevėžio mokytojų seminarija. Seminarijoje mokytojais dirbo kalbininkai Jonas Jablonskis (1860–1930), Juozas Balčikonis (1885–1969), Petras Būtenas (1896–1980), Merkelis Račkauskas (1885–1968), rašytojai Motiejus Lukšys (1907–1996), Bronė Buivydaitytė – Mičiulienė (1895–1984), istorikai Juozas Mičiulis (1900–2003), Justinas Jankevičius (1885–1940), Ona Girčytė – Maksimaitienė (1902–1999), muzikai Mykolas Karka (1892–1984), Vladas Paulauskas (1886–1960), skulptorius Juozas Zikaras (1881–1944), kraštotyrininkas, gamtininkas Jurgis Elisonas (1889–1946) ir kt. Seminarijoje studijavo poetas Henrikas Radauskas (1901–1970), rašytojas Juozas Balčiūnas – Švaistas (1891–1978), archeologas, muziejininkas Petras Tarasienka (1892–1962), pedagogas, Lietuvos Respublikos švietimo viceministras Kazimieras Masiliūnas (1902–1973) ir kt.**

Amžius: 1888 m.



Dokumentai:

1. KVAD įsakymas. 1996-12-23; Nr.: 161 ; Tipas: Įsakymas;
2. Dėl pripažinimo valstybės saugomu . 2005-04-29; Nr.: IV-190; Priėmė: Lietuvos Respublikos kultūros ministras; Tipas: Įsakymas;

3. Dėl duomenų patikslinimo. 2014-10-07; Nr.: KPD-RM-2179; Priėmė: KPD pirmoji nekilnojamojo kultūros paveldo vertinimo taryba; Tipas: Nekilnojamojo kultūros paveldo vertinimo tarybos aktas; TRP, Aktas, Istoriniai duomenys
4. Ikonografija. 2014-10-10; Tipas: Dokumentas; IKONOGR 1, IKONOGR 2, IKONOGR 3, IKONOGR 4, IKONOGR 5, IKONOGR 6, IKONOGR 7, IKONOGR 8
5. Brėžiniai. 2014-10-10; Tipas: Dokumentas; BR Nr. 1, BR Nr. 2, BR Nr. 3, BR Nr. 4



Šaltiniai ir medžiaga:

- 13.1. BALIŪNAS, V. Panevėžio mokyklos iki 1940 m. Iš Panevėžio istorijos fragmentai. Panevėžys, 1993;
- 13.2. DUNDULIENĖ, L., ŠVEDIENĖ, V. Panevėžio mokytojų seminarijai - 140 [interaktyvus] Panevėžio apskrities Gabrielės Petkevičaitės - Bitės viešoji biblioteka. Virtualios parodos [žiūrėta 2014 06 20]. Prieiga per internetą <http://www.pavb.lt/lt/parodos-ir-renginiai/virtualios-parodos/183-panevezio-mokytoju-seminarijai-140>
- 13.3. ENDZINAS, A. Specialiojo mokslo raidos bruožai. Vilnius, 1974;
- 13.4. MAKSIMAITIENĖ, O. Iš Panevėžio istorijos. Vilnius, 1992. 81-83 p.;
- 13.5. MARKUCKYTĖ, E., PILKAUSKAS, D. Panevėžio mokytojų seminarija (1919–1936). Voruta [interaktyvus]. 2012, [nr.] 17 (755) [žiūrėta 2014 06 20]. Prieiga per internetą <http://www.voruta.lt/panevezio-mokytoju-seminarija-1919%E2%80%931936/>
- 13.6. MIČIULIS, J. Panevėžio mokytojų seminarija: prieš karą ir dabar. Panevėžys, 1929;
- 13.7. Namas Panevėžyje, Klaipėdos g. 3. Kultūros paveldo centro paveldosaugos biblioteka, b. IR133;
- 13.8. Panevėžio miesto savivaldybė [interaktyvus] Istorinis žemėlapis [žiūrėta 2014 06 20]. Prieiga per internetą <http://195.182.86.150:88/flexviewers/istorinis/>
- 13.9. Panevėžio valstybinė mergaičių mokytojų seminarija [interaktyvus] Lietuvos vyriausiojo archyvo tarnyba. Elektroninė archyvo sistema [žiūrėta 2014 06 20]. Prieiga per internetą <http://eais-pub.archyvai.lt/eais/faces/pages/forms/search/F3001.jspx>
- 13.10. Pastatas Klaipėdos g. 3, Panevėžys. Kultūros vertybės pagrindinis dosjė, S233, 1996. Kultūros paveldo centro paveldosaugos biblioteka;
- 13.11. Pastatas Klaipėdos g. 3, IR133. Paminklotvarkos sąlygos. KPD Panevėžio m. teritorinio padalinio archyvas;
- 13.12. PAŠKEVIČIENĖ, L. Panevėžio mokytojų seminarija. Kultūros paminklai, 1997, nr. 4, p. 93-98;
- 13.13. SVAISTAS, J. Mokytojų seminarija rusų laikais. Iš Panevėžys. Geografinės ir istorinės žinios apie apylinkes ir miestą. Chicago, 1963;