


# PIRMAS AUKŠTAS

## Sutartinis žymėjimas :

■ 2.2-2.7kW Kondicionieriaus vidinio bloko vieta ir nominalus vėsinimo galia

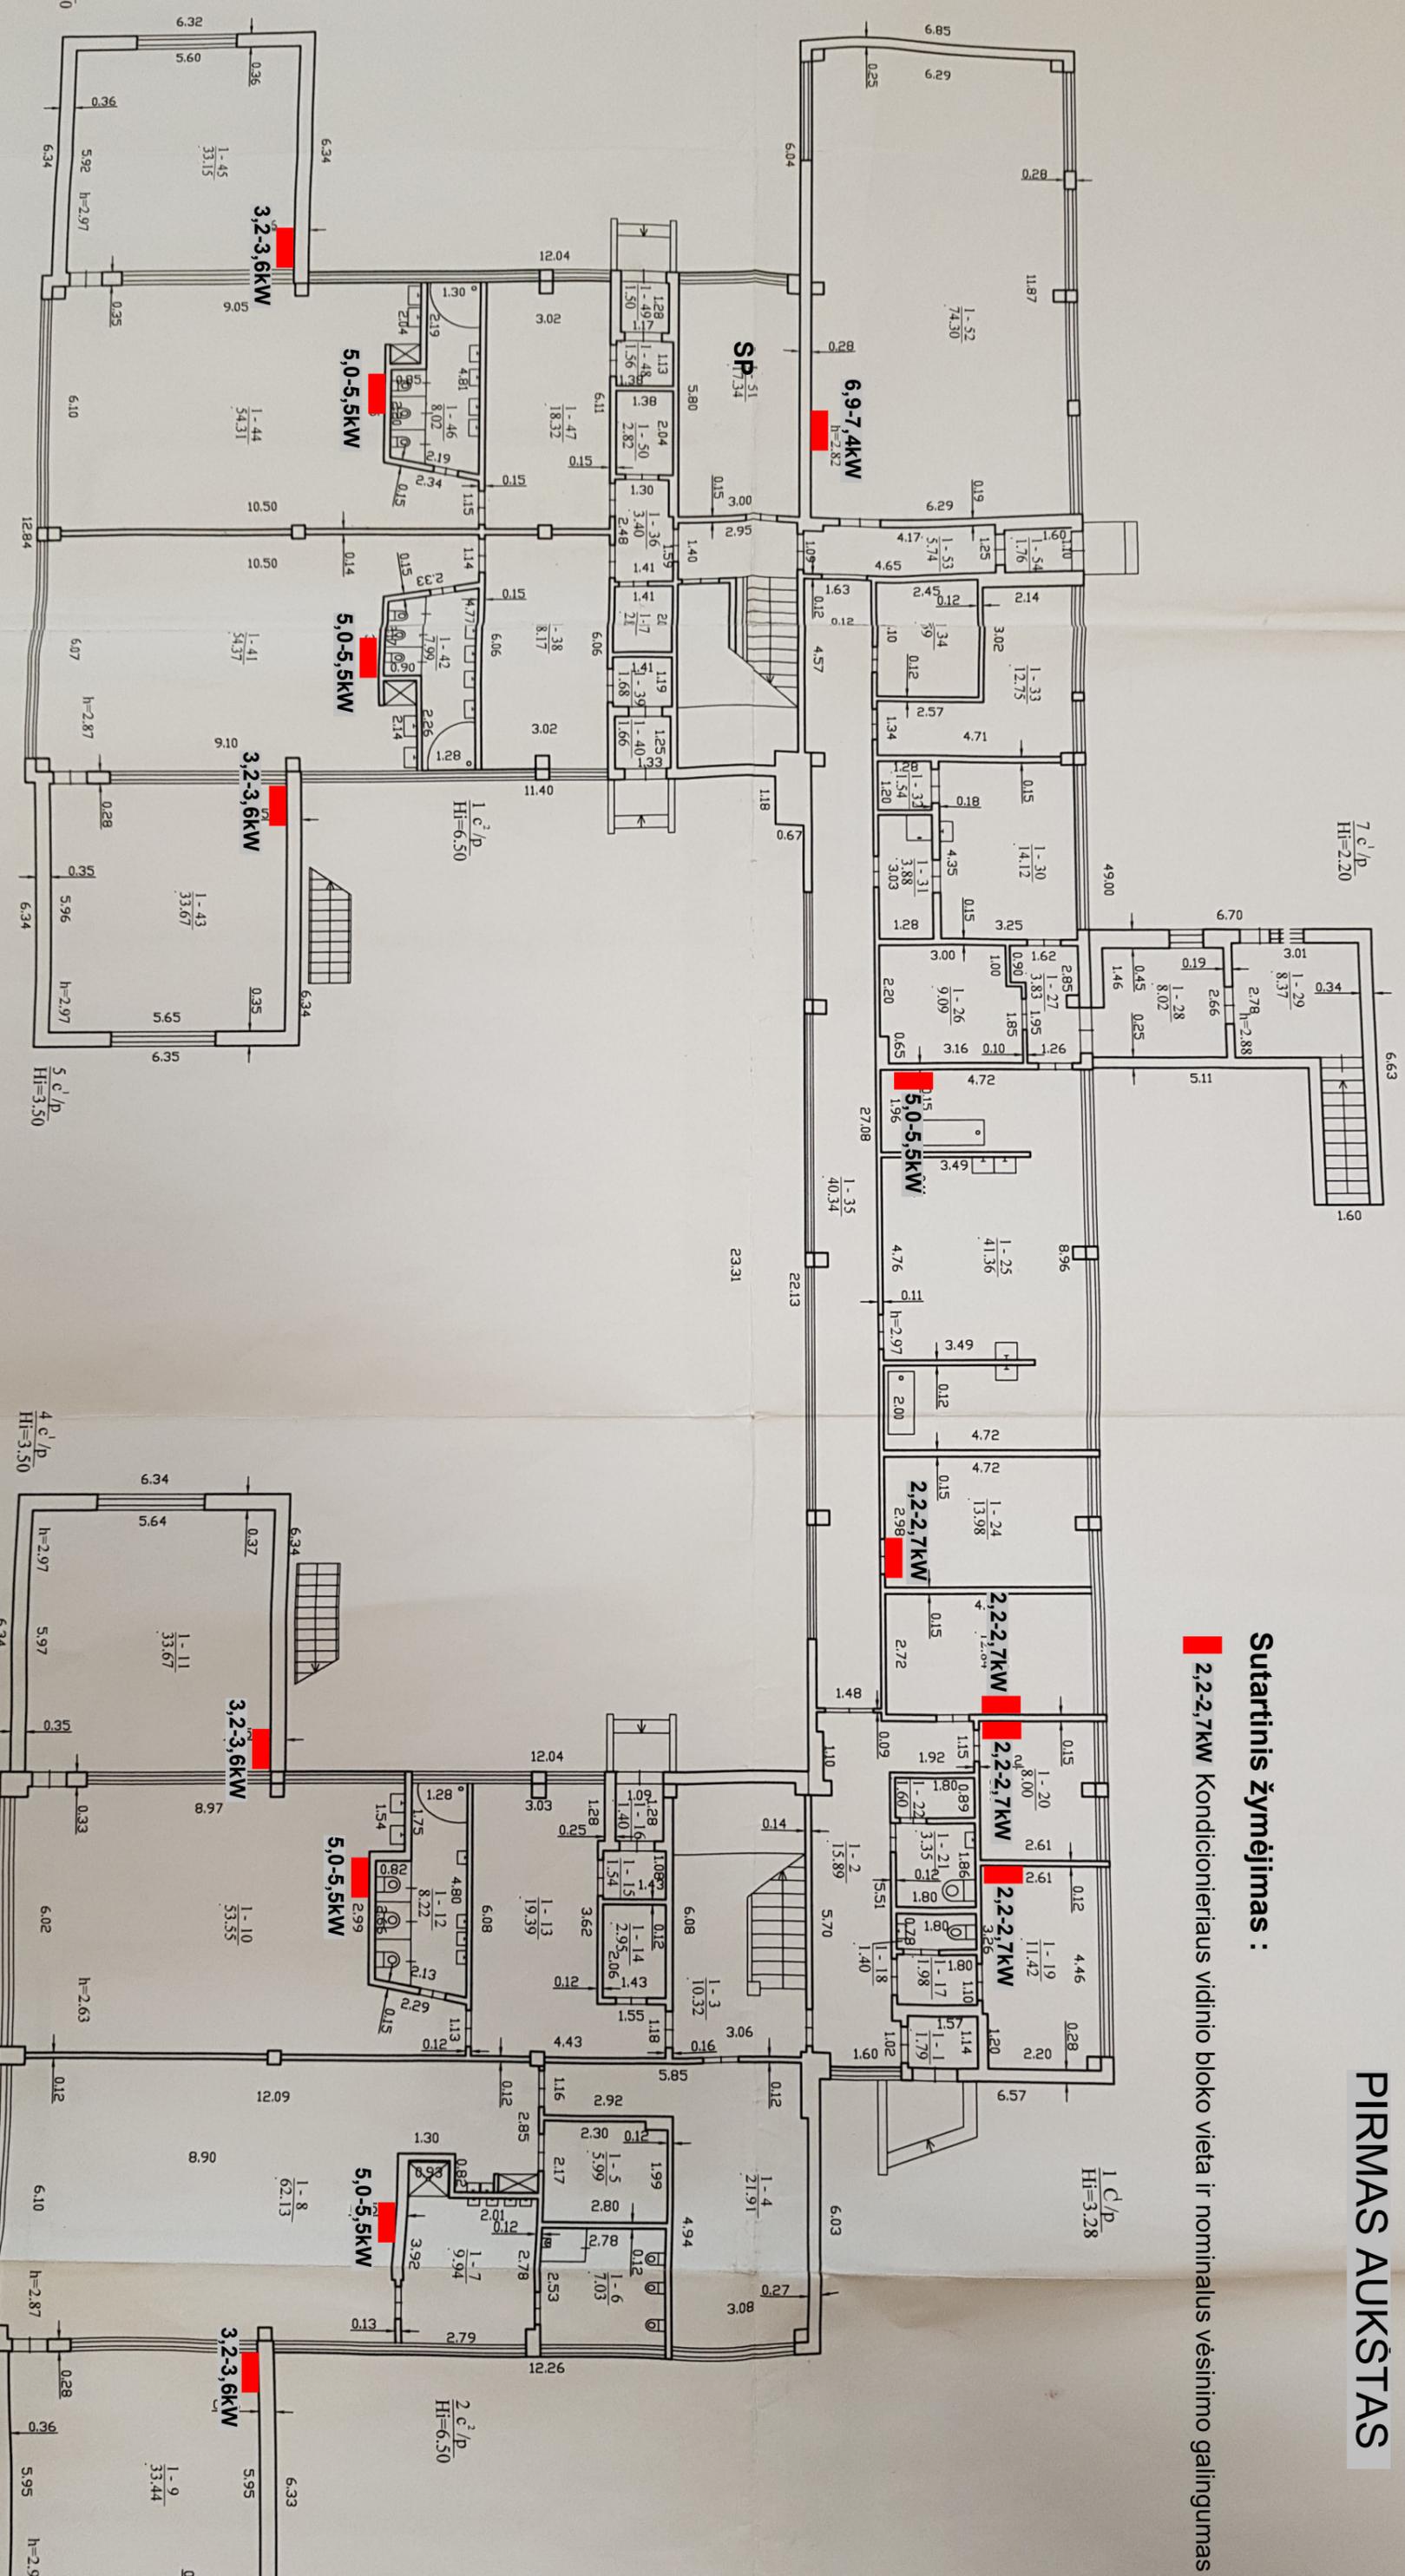

# Antras aukštas

## Sutartinis žymėjimas:

 Kondicionieriaus vidinio bloko vieta ir nominalus vėsinimo galingumas  
5,0-5,5kW

