


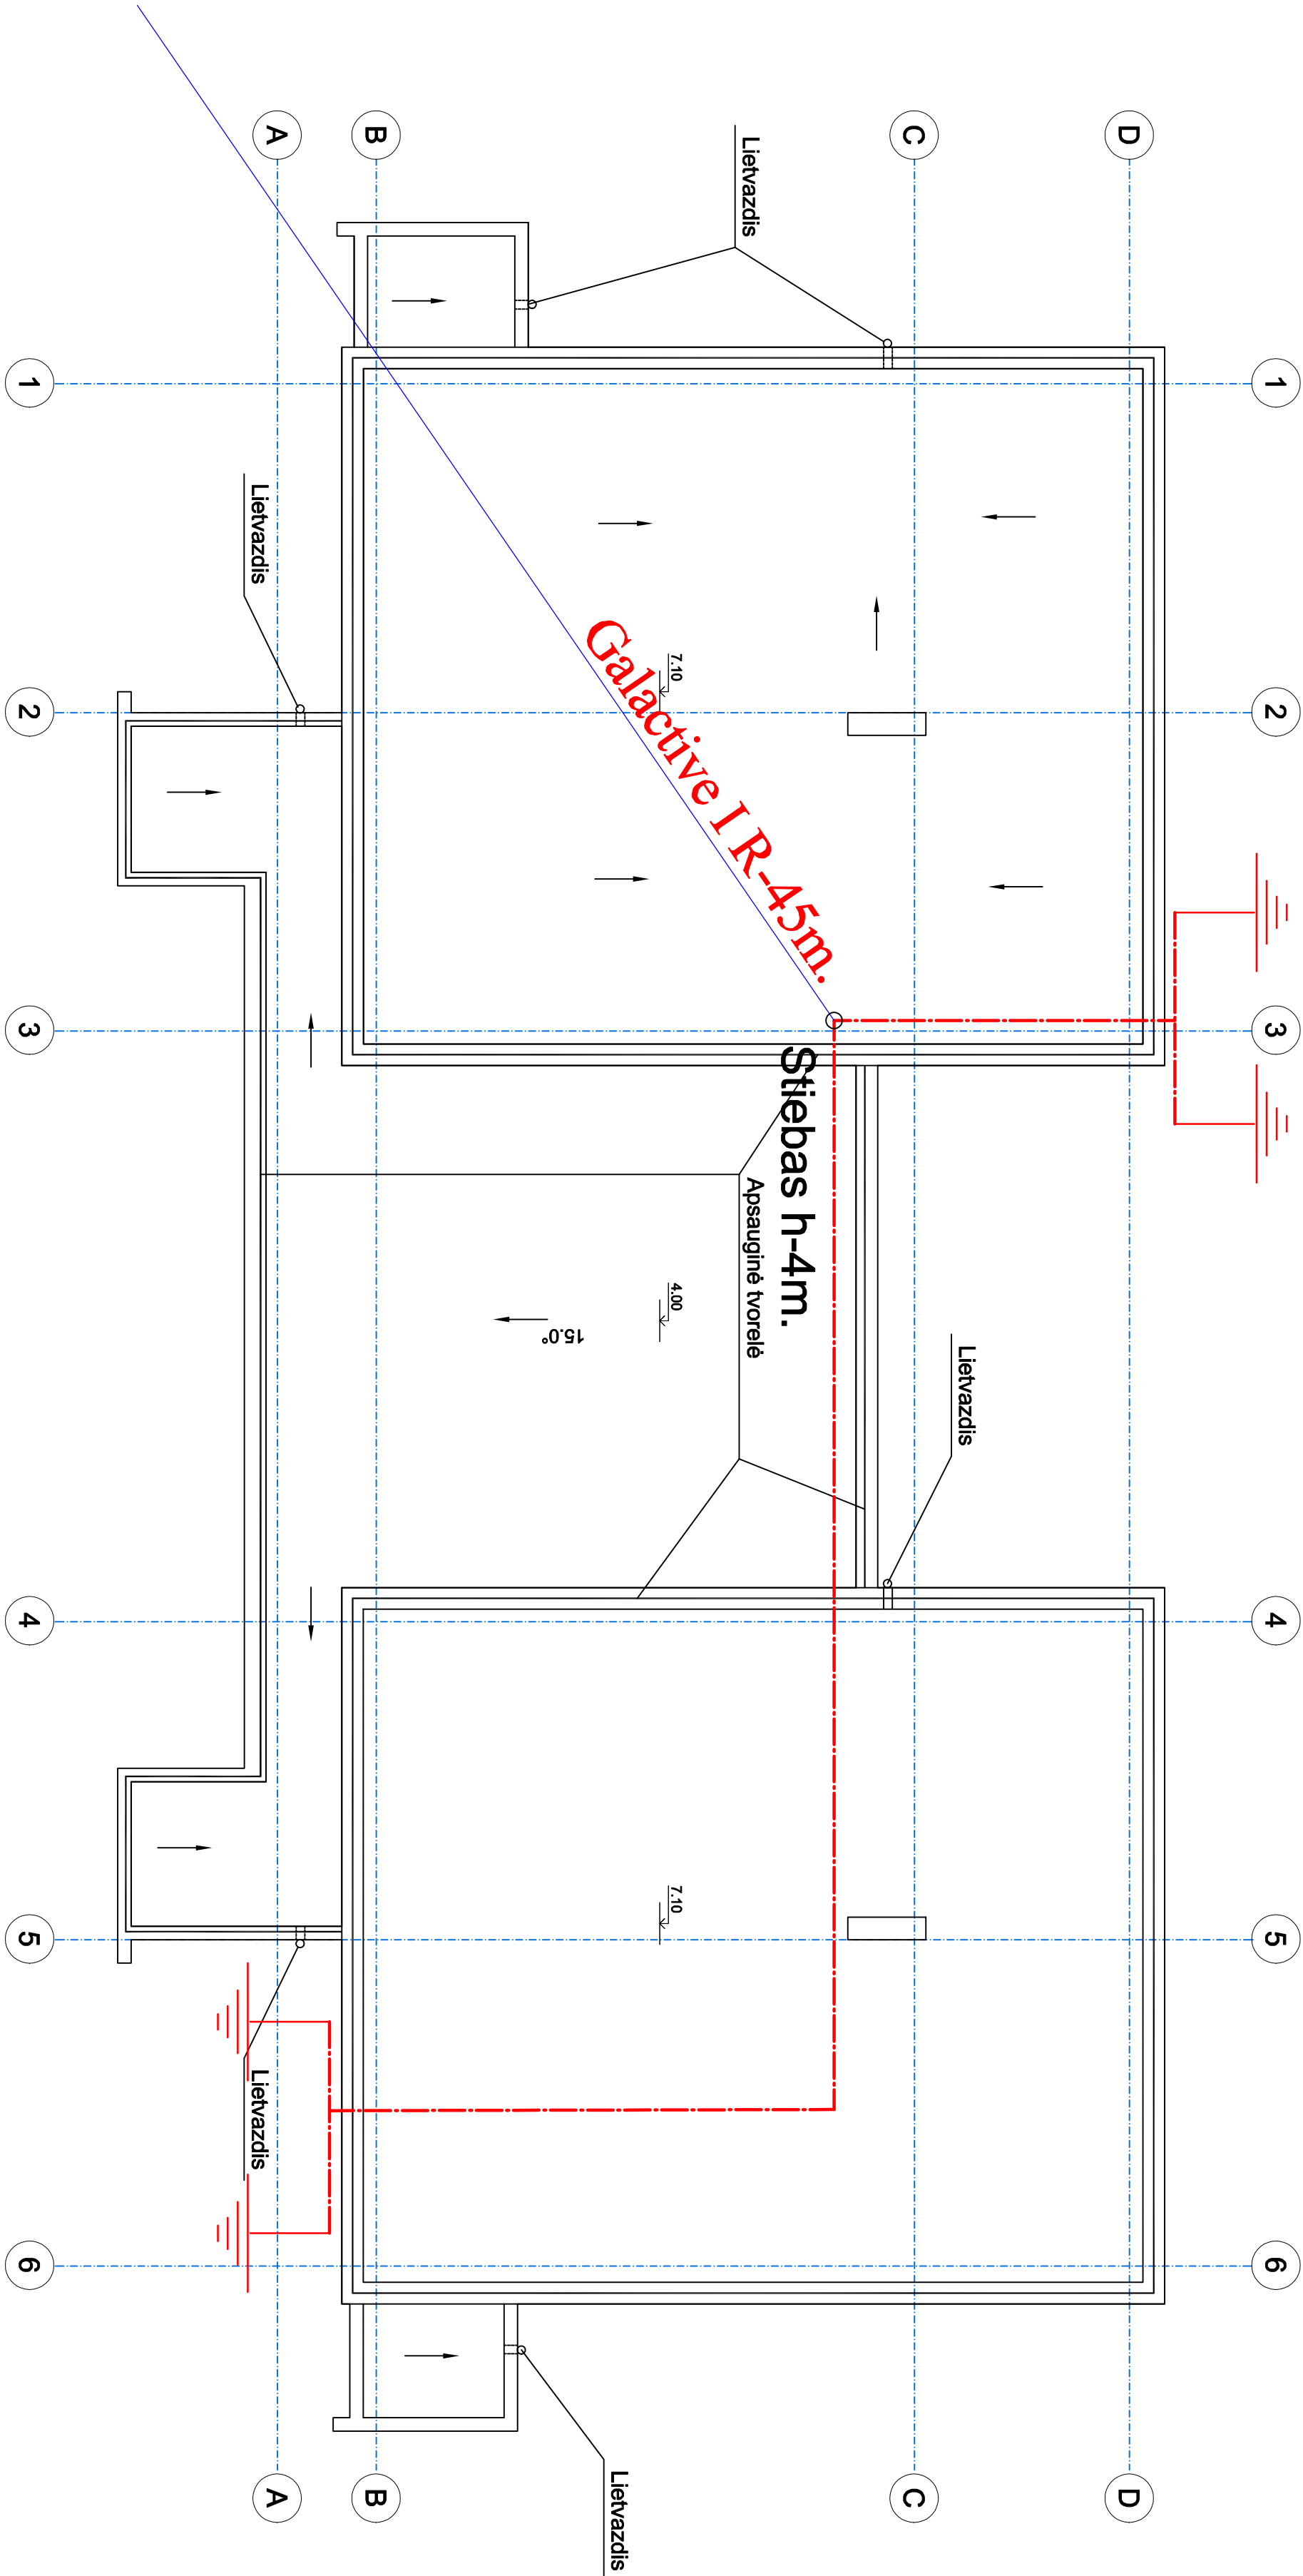

Atestavimo Nr. 1727				Objektas: MOKYMO PASKIRTIES PASTATO KAUNO R.SAV., ŽAPYŠKIO SEN., KLIONIŠKIŲ K. SVIESOS G.16 PAPRASTASIS REMONTAS			
SPB				UAB "SISTEMŲ PROJEKTAVIMO BŪRAS"			
Atestavimo Nr. Pareigos				Pavardė			
1856				R.PILKAUSKAS			
29390				PDV ĮKRIŠTAPONIS			
				2019			
ETAPAS				Indeksas:			
TP				Užsakovė: KAUNO RAJONO SAVIVALDYBĖ			
				P/827-TP-E-10			
				LAPAS			
				2			
				LAPŲ			
				1			