


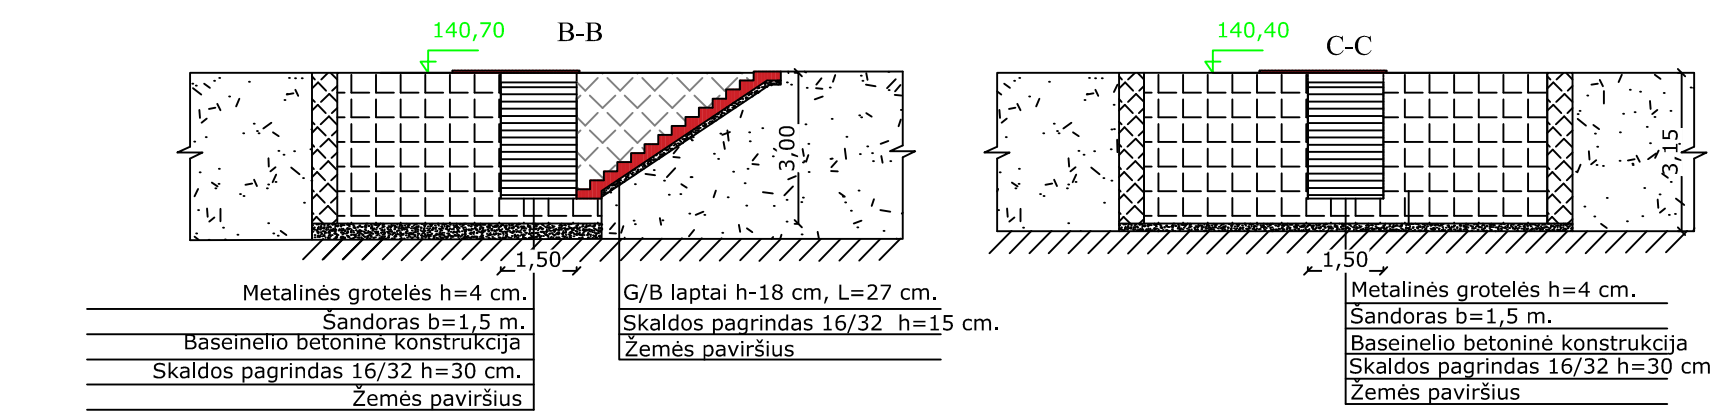


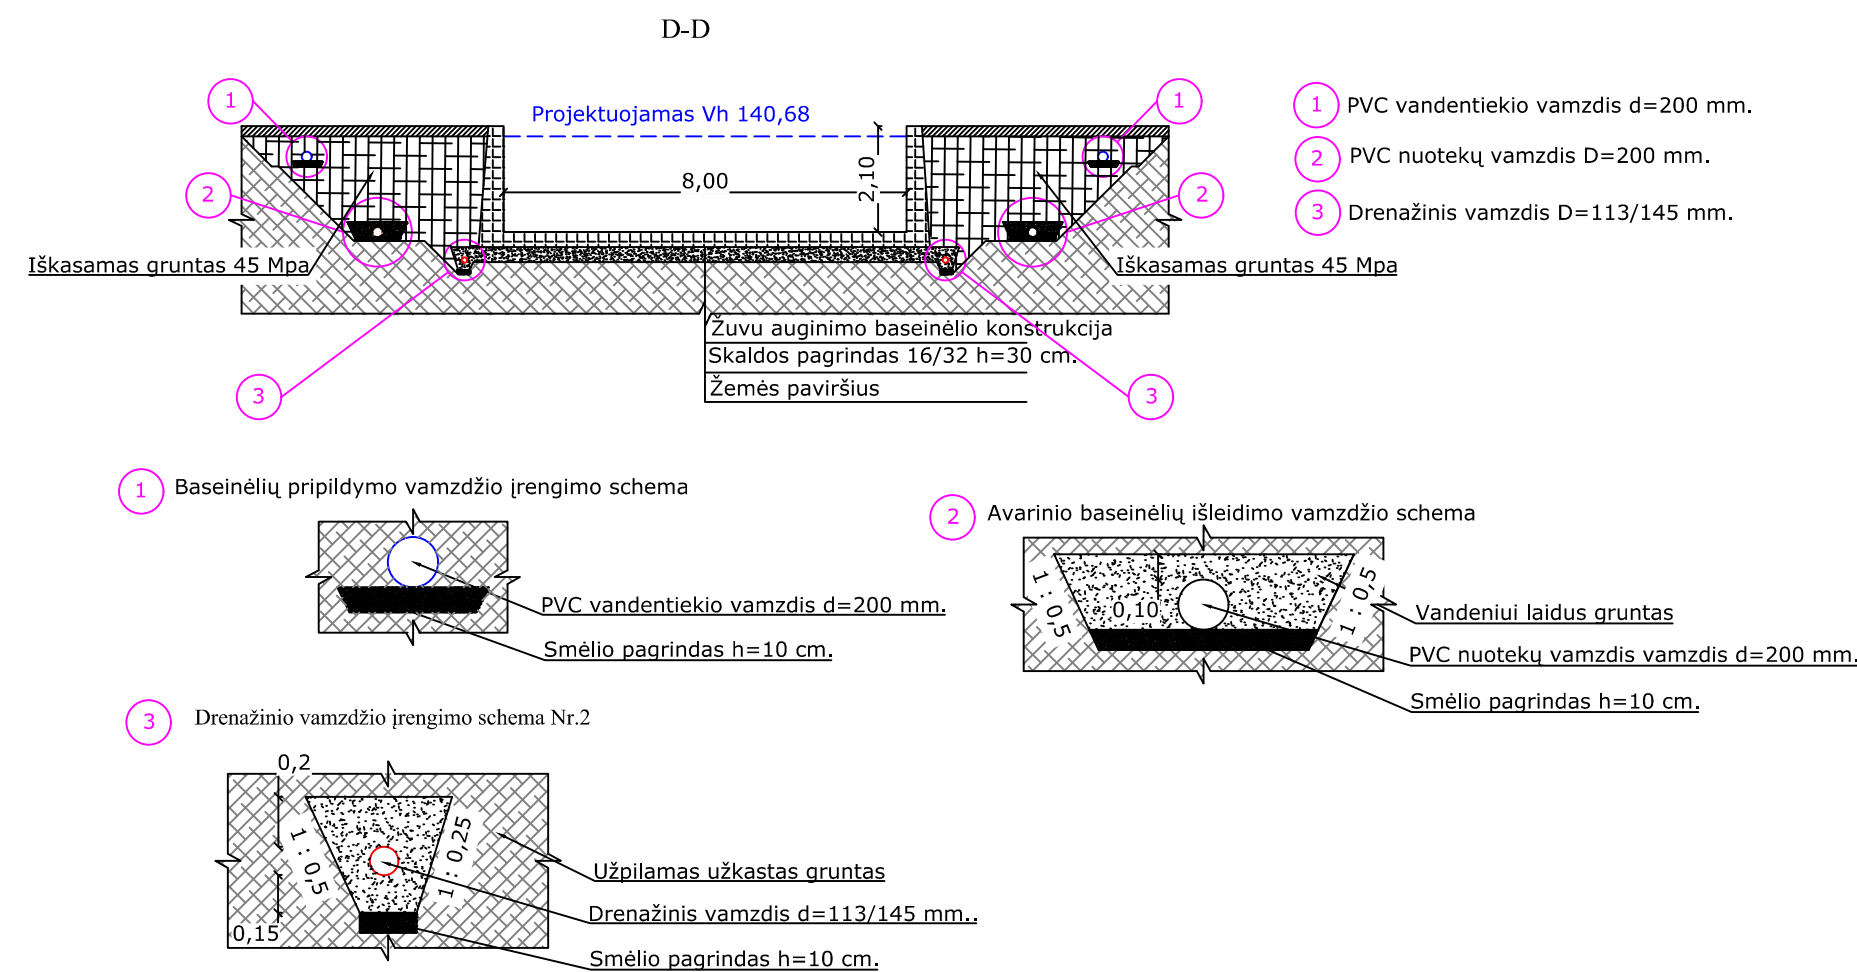




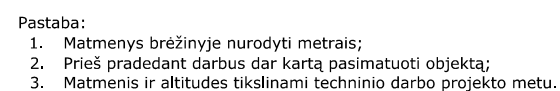


0	2019-09							
Laida	Išleidimo data	Laidos statusas. Keitimio priežastis (jei taikoma)						
Atestato Nr.	 UAB „Inžinerinis projektavimas“ Smolensko g. 10 (korpusas C), Vilnius. El. paštas info@projektavimas.net .				Statinio projekto pavadinimas			
150-PmkTA					Žuvininkystės tarybos prie Lietuvos Respublikos žemės ūkio ministerijos Rytų regiono žuviniaus paškyrio venkinių ir hidrotechnikos statinių, esančių Vilniuje, Vinkšny g. 6, rekonstravimas			
Nr. 36332	PV	J. Veigeris	2019-09		Dokumento pavadinimas			Laida
Nr. 36331	PDV	J. Veigeris	2019-09		Betoninių baseinėlių įrengimo schema M 1:150			0
	Proj.	G. Kazlauskas	2019-09					
LT	Statytojas ir (arba) užsakovas Užsakovas: Žuvininkystės taryba prie Lietuvos Respublikos žemės ūkio ministerijos				Dokumento žymuo			
					SR2019-170-TP-BD-B-5			
								Lapas
								Lapų
								1
								1

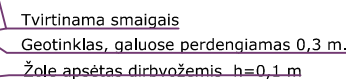



0	2019-09						
Laida	Išleidimo data	Laidos statusas. Keitimo priežastis (jei taikoma)					
Atestato Nr.		UAB „Inžinerinis projektavimas“ Smolensko g. 10 (korpusas C), Vilnius. El. paštas info@projektavimas.net ,			Statinio projekto pavadinimas Žuvininkystės tarnybos prie Lietuvos Respublikos žemės ūkio ministerijos Rytų regiono žuviniaus poskyrio tvenkinių ir hidrotechnikos statinių, esančių Vilniuje, Vinkšnų g. 6, rekonstravimas		
150-PmkTA							
Nr. 36532	PV	J. Veigneris	2019-09		Dokumento pavadinimas Šlaitų tvirtinimo schema M 1:75	Laida	
Nr. 36531	PDV	J. Veigneris	2019-09			0	
	Proj.	G. Kazlauskas	2019-09				
LT	Statytojas ir (arba) užsakovas Užsakovas: Žuvininkystės tarnyba prie Lietuvos Respublikos žemės ūkio ministerijos				Dokumento žymuo SR2019-170-TP-BD-B-7	Lapas	Lapų
						1	1

G/B ŠULINYS ĮRENGIMO SCHEMA

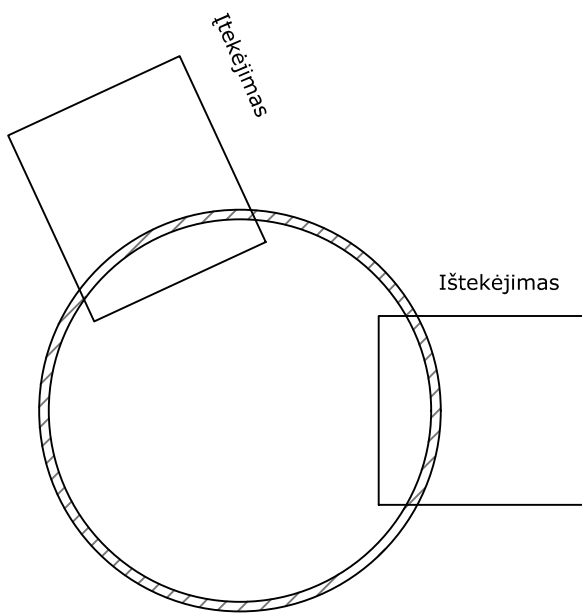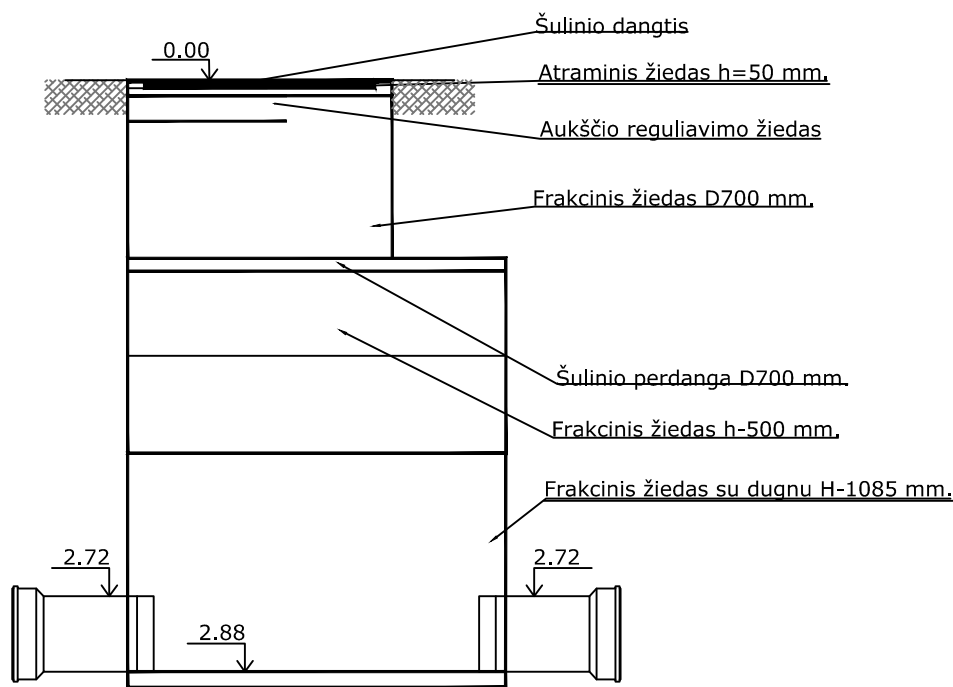

DRENAŽINIO VAMZDŽIO ĮRENGIMO SCHEMA NR.2

DRENAŽO VAMZDŽIO ĮRENGIMO SCHEMA Nr.1

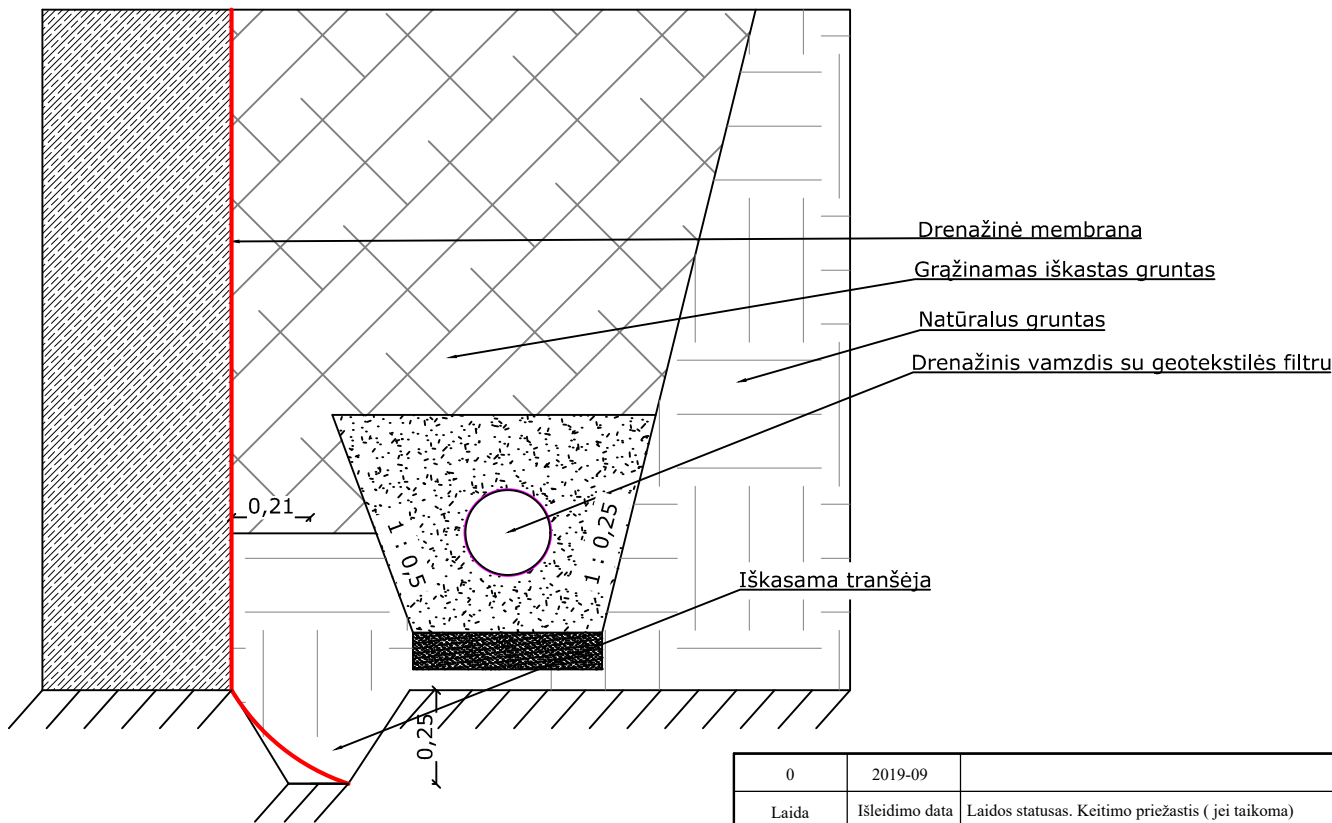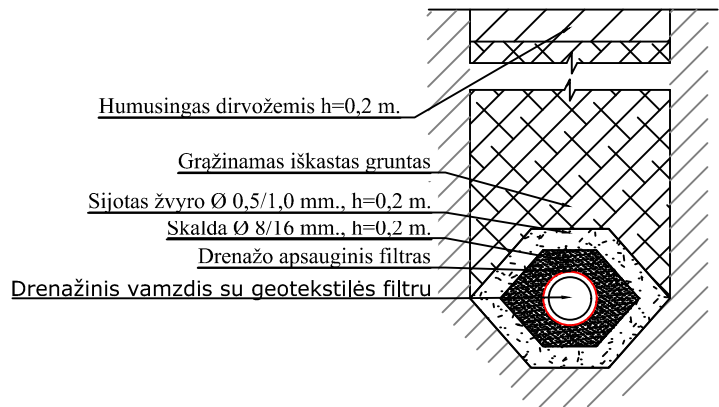

Pastabos:
1. Matmenys ir altitudės tikslinamos darbo projekto metu.

0	2019-09						
Laida	Išleidimo data	Laidos statusas. Keitimo priežastis (jei taikoma)					
Atestato Nr.		UAB „Inžinerinis projektavimas“ Smolensko g. 10 (korpusas C), Vilnius. El. paštas info@projektavimas.net ,			Statinio projekto pavadinimas		
150-PmkTA					Žuvininkystės tarnybos prie Lietuvos Respublikos žemės ūkio ministerijos Rytų regiono žuviniaisos poskyrio tvenkinių ir hidrotechnikos statinių, esančių Vilniuje, Vinkšnų g. 6, rekonstravimas		
Nr. 36532	PV	J. Veigneris	2019-09		Dokumento pavadinimas	Laida	
Nr. 36531	PDV	J. Veigneris	2019-09			Melioracijos statinių įrengimo schema M1:20	0
	Proj.	G. Kazlauskas	2019-09				
LT	Statytojas ir (arba) užsakovas			Dokumento žymuo		Lapas	Lapų
	Užsakovas: Žuvininkystės tarnyba prie Lietuvos Respublikos žemės ūkio ministerijos			SR2019-170-TP-BD-B-8		1	1