

	RYŠIŲ (TELEKOMUNIKACIJŲ) TINKLO ATKARPOS, ESANČIOS MAUMEDŽIŲ G. VILNIUJE, TARP ŠULINIŲ 217-112 IŠKĖLIMAS
---	--

1. TELIA LIETUVA AB RYŠIŲ TRASOS IŠKĖLIMAS

Poz. Nr.	Pavadinimas, techninės charakteristikos	Žymuo (kodas)	Tech. spec.	Mato vienetai	Kiekis	Pastabos
Lauko elektroninių ryšių medžiagos ir įrenginiai						
1.1	HDPE vamzdis d110		TS.5	m	578	
1.2	Šviesolaidinis kabelis, vienmodis, 192 skaidulų		TS.6	m	190	
1.3	Šviesolaidinis kabelis, vienmodis, 96 skaidulų		TS.6	m	190	
1.4	Telefoninis kabelis kabelis, 400x2x0,5		TS.8	m	170	
1.5	Telefoninis kabelis kabelis, 100x4x0,4		TS.8	m	150	
1.6	Telefoninis kabelis kabelis, 50x4x0,4		TS.8	m	150	
1.7	Telefoninis kabelis kabelis, 10x2x0,32		TS.8	m	150	
1.8	Šviesolaidinio kabelio sujungimo mova		TS.7	kompl.	4	
1.9	Varinio kabelio sujungimo mova		TS.9	kompl.	8	
1.10	Ryšių kanalizacijos šulinys RKŠ-2 tipo su dangčiu ir reguliavimo žiedu		TS.2	kompl.	2	
1.11	Šulinio dangtis su reguliavimo žiedais		TS 3; TS.4	kompl.	1	
1.12	Signalinė juosta		TS.15	m	150	
1.13	Sandarinio masė		TS.13; TS.12	kompl.	6	
1.14	Papildomos instaliacinės medžiagos		TS.16	kompl.	1	
Montavimo darbai						
1.15	Tranšėjos atkasimas/užkasimas rankiniu būdu		TS.17	m	30	
1.16	Tranšėjos kasimas/užkasimas mechanizuotai		TS.17	m	120	
1.17	Vamzdžio d110 klojimas tranšėjoje		TS.17	m	578	
1.18	Ryšių kanalizacijos šulinio su dangčiu montavimas		TS.17	kompl.	2	
1.19	Esamo šulinio dangčio pakeitimas ir aukščio reguliavimas		TS.17	kompl.	1	

0	2025-05					
LAIDA	IŠLEIDIMO DATA	LAIDOS STATUSAS. KEITIMO PRIEŽASTIS (JEI TAIKOMA)				
KVAL. PATV. DOK. NR.	GEN. PROJEKTUOTOJAS:  Archipoint LT, UAB Smolensko g.10D-36, Vilnius +37061024316 info@archipoint.lt		PROJEKTO PAVADINIMAS: RYŠIŲ (TELEKOMUNIKACIJŲ) TINKLO ATKARPOS, ESANČIOS MAUMEDŽIŲ G. VILNIUJE, TARP ŠULINIŲ 217-112 IŠKĖLIMAS			
A938	PV	V. Raščius		OBJEKTO PAVADINIMAS:		
KVAL. PATV. DOK. NR.	PROJEKTUOTOJAS:  projectum UAB „Projectum“, Saulėtekio al. 15, Vilnius www.projectum.lt		LAUKO ELEKTRONINIŲ RYŠIŲ (TELEKOMUNIKACIJŲ) TINKLAI			
21635	PDV			DOKUMENTO PAVADINIMAS:		LAIDA
				SĄNAUDŲ ŽINIARAŠTIS		0
LT	STATYTOJAS IR (ARBA) UŽSAKOVAS:  Vilniaus miesto savivaldybės administracija Konstitucijos pr. 3, Vilnius +37052112000, savivaldybe@vilnius.lt		DOKUMENTO ŽYMUO:		LAPAS	LAPŲ
			APLT_B54_LER-TDP-0501		1	3

Poz. Nr.	Pavadinimas, techninės charakteristikos	Žymuo (kodas)	Tech. spec.	Mato vienetai	Kiekis	Pastabos
1.20	Ryšių kabelio išvėrimas iš kanalizacijos		TS.17	m	910	
1.21	Ryšių kabelio tiesimas ryšių kanalizacijoje		TS.17	m	1000	
1.22	Šviesolaidinio kabelio movos sujungimas		TS.17	kompl.	4	
1.23	Varinio kabelio movos sujungimas		TS.17	kompl.	8	
1.24	Ryšių kanalizacijos šulinio su dangčiu demontavimas		TS.17	m	2	
1.25	Esamos ryšių trasos demontavimas		TS.17	m	141	
1.26	Angų kirtimas/užtaisymas šulinyje/pamate		TS.17	vnt.	8	
1.27	Papildomi darbai		TS.17	kompl.	1	

2. UAB „INIT“ RYŠIŲ TRASOS IŠKĖLIMAS

Poz. Nr.	Pavadinimas, techninės charakteristikos	Žymuo (kodas)	Tech. spec.	Mato vienetai	Kiekis	Pastabos
Lauko elektroninių ryšių medžiagos ir įrenginiai						
2.1	Koaksialinis kabelis, Trilogy 650MC2		TS.10	m	145	
2.2	Koaksialinio kabelio sujungimo mova		TS.11	kompl.	2	
2.3	Papildomos instaliacinės medžiagos		TS.16	kompl.	1	
Montavimo darbai						
2.4	Ryšių kabelio išvėrimas iš kanalizacijos		TS.17	m	141	
2.5	Ryšių kabelio tiesimas ryšių kanalizacijoje		TS.17	m	145	
2.6	Koaksialinio kabelio movos sujungimas		TS.17	kompl.	2	
2.7	Papildomi darbai		TS.17	kompl.	1	

3. UAB „CGATES“ RYŠIŲ TRASOS IŠKĖLIMAS

Poz. Nr.	Pavadinimas, techninės charakteristikos	Žymuo (kodas)	Tech. spec.	Mato vienetai	Kiekis	Pastabos
Lauko elektroninių ryšių medžiagos ir įrenginiai						
3.1	Šviesolaidinis kabelis, vienmodis, 48 skaidulų		TS.6	m	170	
3.2	Šviesolaidinio kabelio sujungimo mova		TS.7	kompl.	2	
3.3	Papildomos instaliacinės medžiagos		TS.16	kompl.	1	
Montavimo darbai						
3.4	Ryšių kabelio išvėrimas iš kanalizacijos		TS.17	m	141	
3.5	Ryšių kabelio tiesimas ryšių kanalizacijoje		TS.17	m	170	
3.6	Šviesolaidinio kabelio movos sujungimas		TS.17	kompl.	2	
3.7	Papildomi darbai		TS.17	kompl.	1	

4. UAB „PENKIŲ KONTINENTŲ KOMUNIKACIJŲ CENTRAS“ RYŠIŲ TRASOS IŠKĖLIMAS

Poz. Nr.	Pavadinimas, techninės charakteristikos	Žymuo (kodas)	Tech. spec.	Mato vienetai	Kiekis	Pastabos
Lauko elektroninių ryšių medžiagos ir įrenginiai						
4.1	Šviesolaidinis kabelis, vienmodis, 48 skaidulų		TS.6	m	270	
4.2	Šviesolaidinio kabelio sujungimo mova		TS.7	kompl.	2	


Poz. Nr.	Pavadinimas, techninės charakteristikos	Žymuo (kodas)	Tech. spec.	Mato vienetai	Kiekis	Pastabos
4.3	Papildomos instaliacinės medžiagos		TS.16	kompl.	1	
Montavimo darbai						
4.4	Ryšių kabelio išvėrimas iš kanalizacijos		TS.17	m	241	
4.5	Ryšių kabelio tiesimas ryšių kanalizacijoje		TS.17	m	270	
4.6	Šviesolaidinio kabelio movos sujungimas		TS.17	kompl.	2	
4.7	Papildomi darbai		TS.17	kompl.	1	

5. UAB „CONSILIUM OPTIMUM“ RYŠIŲ TRASOS IŠKĖLIMAS


Poz. Nr.	Pavadinimas, techninės charakteristikos	Žymuo (kodas)	Tech. spec.	Mato vienetai	Kiekis	Pastabos
Lauko elektroninių ryšių medžiagos ir įrenginiai						
5.1	Šviesolaidinis kabelis, vienmodis, 48 skaidulų		TS.6	m	280	
5.2	Šviesolaidinio kabelio sujungimo mova		TS.7	kompl.	2	
5.3	Papildomos instaliacinės medžiagos		TS.16	kompl.	1	
Montavimo darbai						
5.4	Ryšių kabelio išvėrimas iš kanalizacijos		TS.17	m	260	
5.5	Ryšių kabelio tiesimas ryšių kanalizacijoje		TS.17	m	280	
5.6	Šviesolaidinio kabelio movos sujungimas		TS.17	kompl.	2	
5.7	Papildomi darbai		TS.17	kompl.	1	

Pastabos:


Medžiagų ir darbų kiekiai orientaciniai. Visi darbai ir medžiagos, kurie gali būti pagrįstai laikomi būtinais tinkamam sistemų eksploatavimui, turi būti atlikti ir pateiktos, nepriklausomai nuo to, ar jie yra parodyti brėžiniuose arba apibūdinti projekto dokumentuose ar ne. Projekte nurodyti darbų ir medžiagų kiekiai turi būti patikslinti rangovo ir galutinis sprendimas priimtas jo atsakomybe.

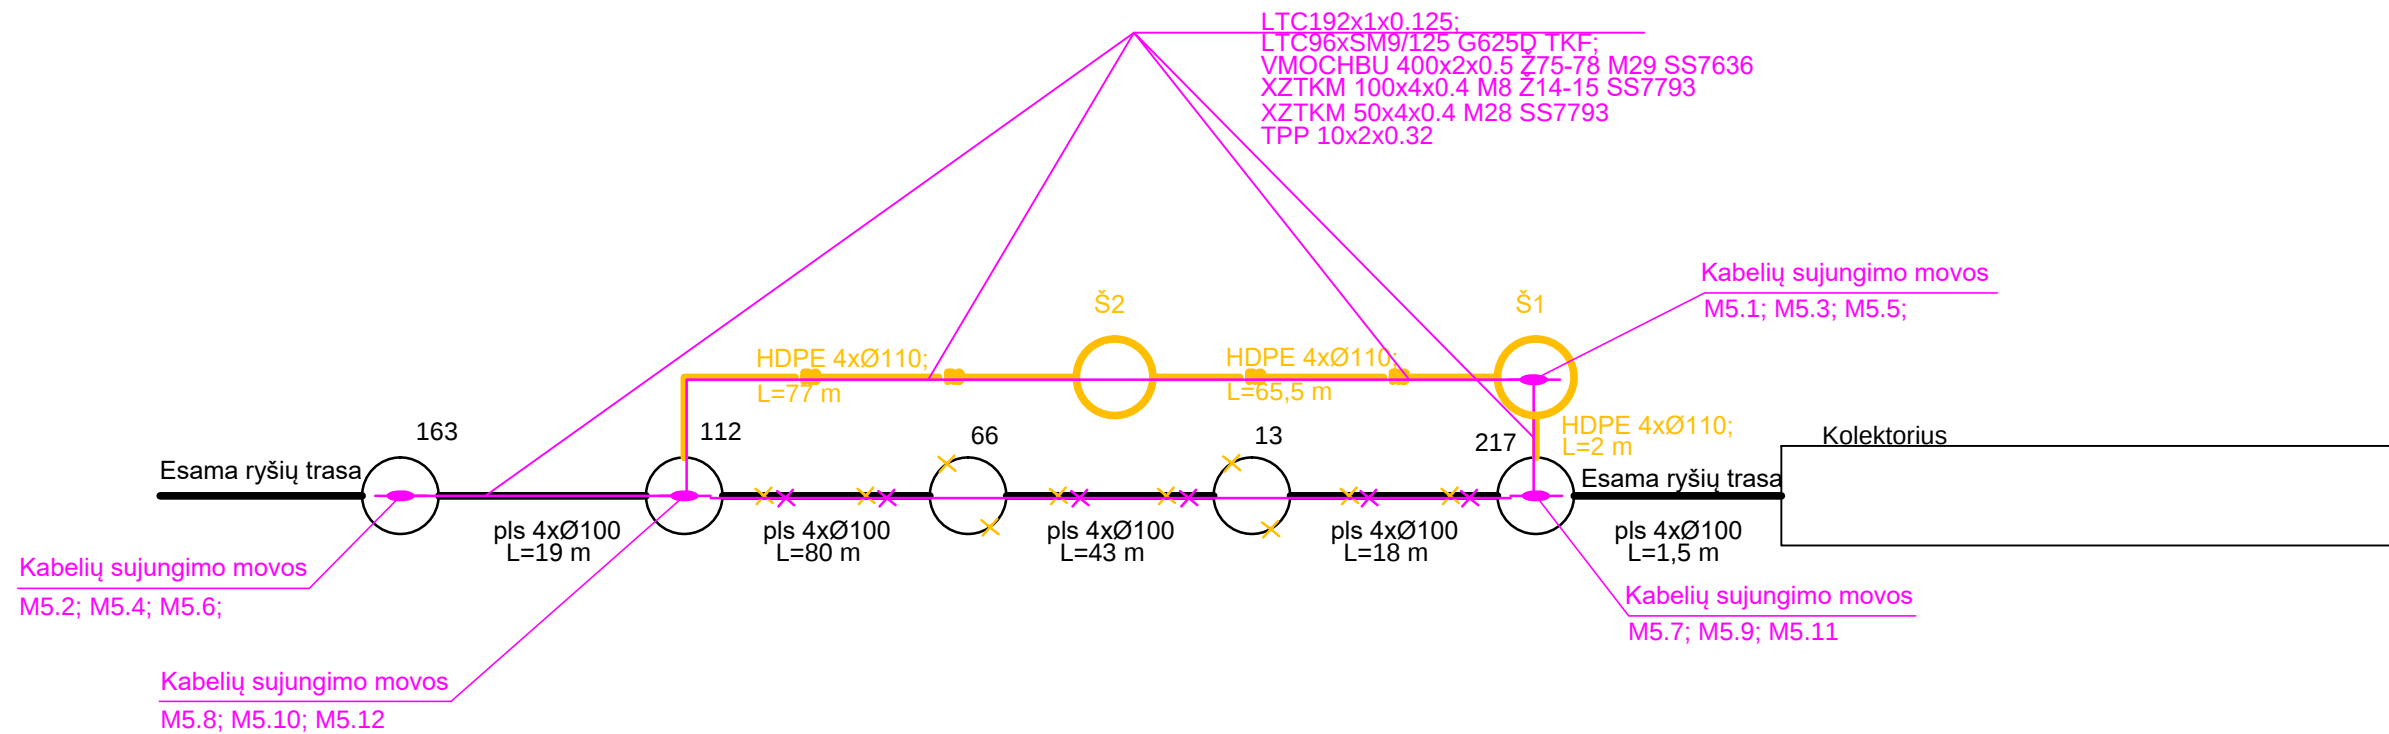


0	2025-05-06	STATYBOS LEIDIMUI, STATYBAI			
LAIDA	IŠLEIDIMO DATA	LAIDOS STATUSAS. KEITIMO PRIEŽASTIS (JEI TAIKOMA)			
KVAL.PATV. DOK. NR	PROJEKTUOTOJAS		PROJEKTO PAVADINIMAS		
	 Archipoint LT, UAB Smolensko g. 10D-36, Vilnius +37061024316 info@archipoint.lt				
A938	PV		RYŠIŲ (TELEKOMUNIKACIJŲ) TINKLO ATKARPOS, ESANČIOS MAUMEDŽIŲ G. VILNIUJE, TARP ŠULINIŲ 217-112 IŠKĖLIMAS		
KVAL.PATV. DOK. NR	projectum				OBJEKTO PAVADINIMAS
	 UAB „Projectum“, Saulėtekio al. 15-1, Vilnius www.projectum.lt				
21635	PDV		LAUKO ELEKTRONINIŲ RYŠIŲ (TELEKOMUNIKACIJŲ) TINKLAI PRINCIPINĖ SCHEMA		
LT	STATYTOJAS IR (ARBA) UŽSAKOVAS		DOKUMENTO PAVADINIMAS		
	 Vilniaus miesto savivaldybės administracija Konstitucijos pr. 3, Vilnius +37052112000 savivaldybe@vilnius.lt		Esamos Telia Lietuva AB, ryšių trasos iškėlimas		
			DOKUMENTO ŽYMUO		
			APLT_B54_LER-TDP-6001		
			Lapas	Lapų	
			1	1	
			Laida	0	

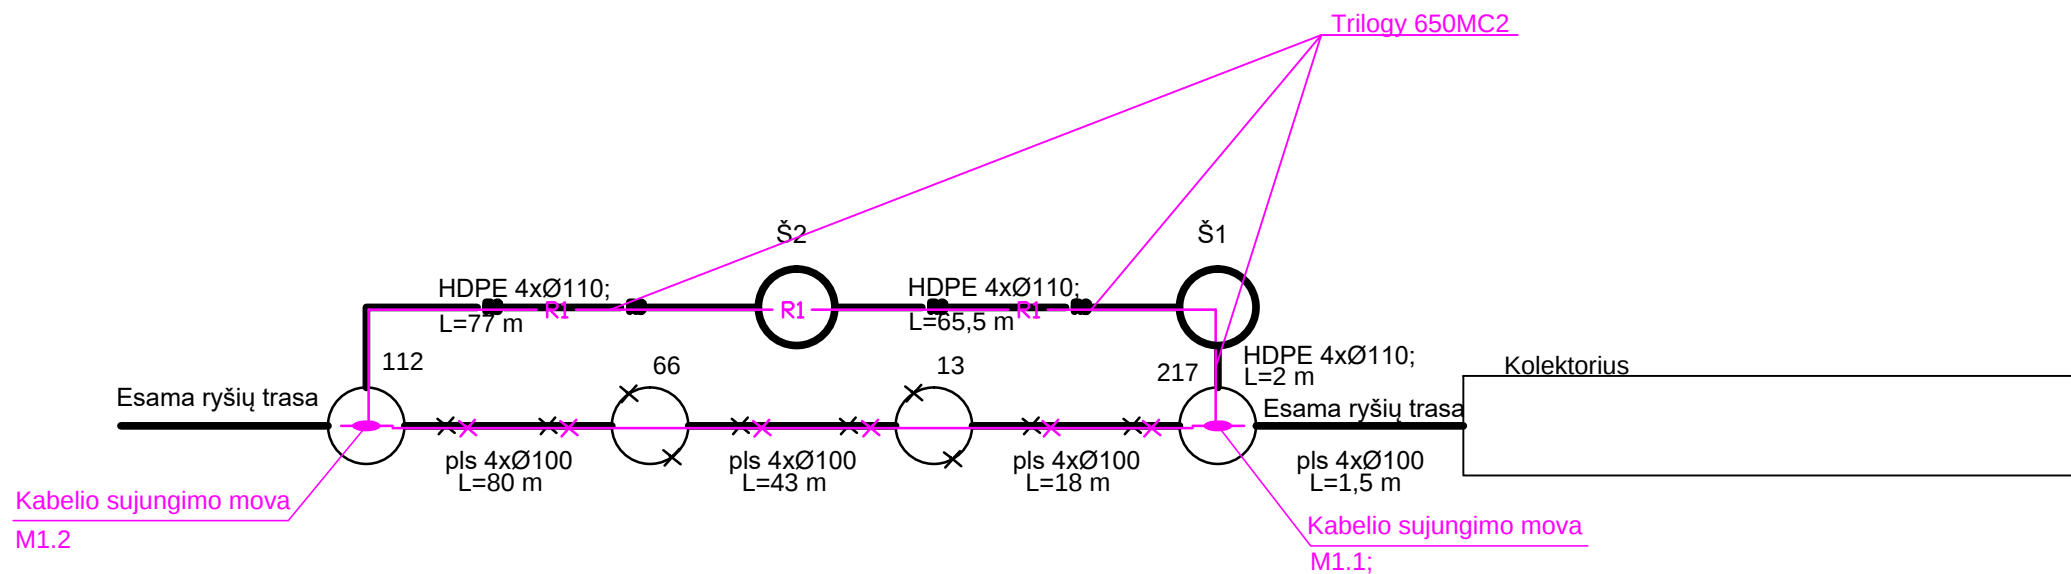


0	2025-05-06	STATYBOS LEIDIMUI, STATYBAI			
LAIDA	IŠLEIDIMO DATA	LAIDOS STATUSAS. KEITIMO PRIEŽASTIS (JEI TAIKOMA)			
KVAL.PATV. DOK. NR	PROJEKTUOTOJAS  Archipoint LT, UAB Smolensko g. 10D-36, Vilnius +37061024316 info@archipoint.lt		PROJEKTO PAVADINIMAS RYŠIŲ (TELEKOMUNIKACIJŲ) TINKLO ATKARPOS, ESANČIOS MAUMEDŽIŲ G. VILNIUJE, TARP ŠULINIŲ 217-112 IŠKĖLIMAS		
	A938	PV			
KVAL.PATV. DOK. NR	 UAB „Projectum“, Saulėtekio al. 15-1, Vilnius www.projectum.lt		OBJEKTO PAVADINIMAS LAUKO ELEKTRONINIŲ RYŠIŲ (TELEKOMUNIKACIJŲ) TINKLAI PRINCIPINĖ SCHEMA		
	21635	PDV			
LT	STATYTOJAS IR (ARBA) UŽSAKOVAS  Vilniaus miesto savivaldybės administracija Konstitucijos pr. 3, Vilnius +37052112000 savivaldybe@vilnius.lt		DOKUMENTO PAVADINIMAS Esamos UAB "Init", ryšių trasos iškėlimas		Laida
					0
			DOKUMENTO ŽYMUO APLT_B54_LER-TDP-6002		Lapas
			1	1	

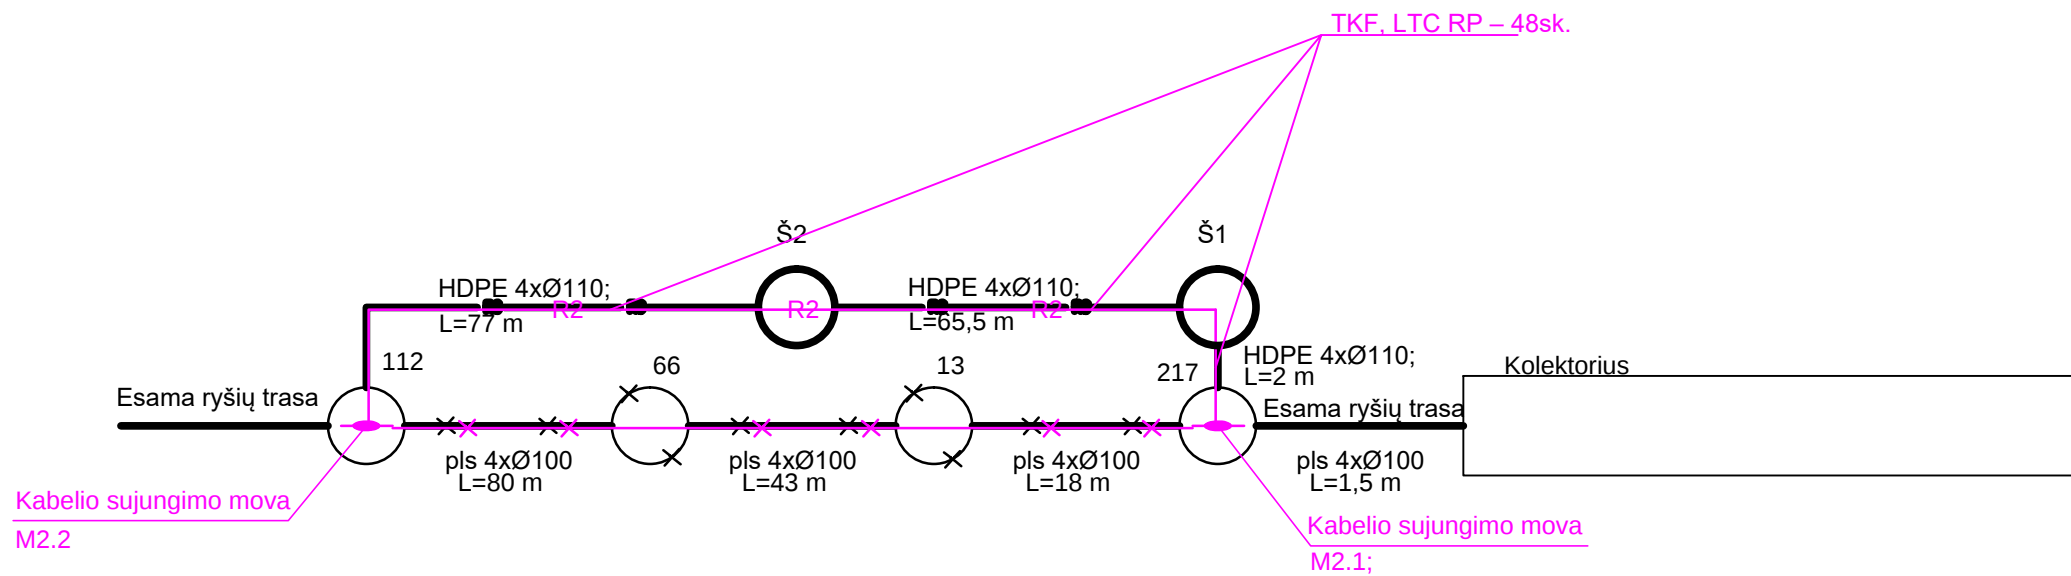


0	2025-05-06	STATYBOS LEIDIMUI, STATYBAI			
LAIDA	IŠLEIDIMO DATA	LAIDOS STATUSAS. KEITIMO PRIEŽASTIS (JEI TAIKOMA)			
KVAL.PATV. DOK. NR	PROJEKTUOTOJAS		PROJEKTO PAVADINIMAS		
	ARCHIPOINT Archipoint LT, UAB Smolensko g. 10D-36, Vilnius +37061024316 info@archipoint.lt				
A938	PV		RYŠIŲ (TELEKOMUNIKACIJŲ) TINKLO ATKARPOS, ESANČIOS MAUMEDŽIŲ G. VILNIUJE, TARP ŠULINIŲ 217-112 IŠKĖLIMAS		
KVAL.PATV. DOK. NR	projectum UAB „Projectum“, Saulėtekio al. 15-1, Vilnius www.projectum.lt				
	21635	PDV		OBJEKTO PAVADINIMAS	
			LAUKO ELEKTRONINIŲ RYŠIŲ (TELEKOMUNIKACIJŲ) TINKLAI PRINCIPINĖ SCHEMA		
LT	STATYTOJAS IR (ARBA) UŽSAKOVAS		DOKUMENTO PAVADINIMAS		Laida
			Esamos UAB "Cgates", ryšių trasos iškėlimas		0
	VILNIUS Vilniaus miesto savivaldybės administracija Konstitucijos pr. 3, Vilnius +37052112000 savivaldybe@vilnius.lt		DOKUMENTO ŽYMUO		Lapas
			APLT_B54_LER-TDP-6003		Lapų
			1	1	

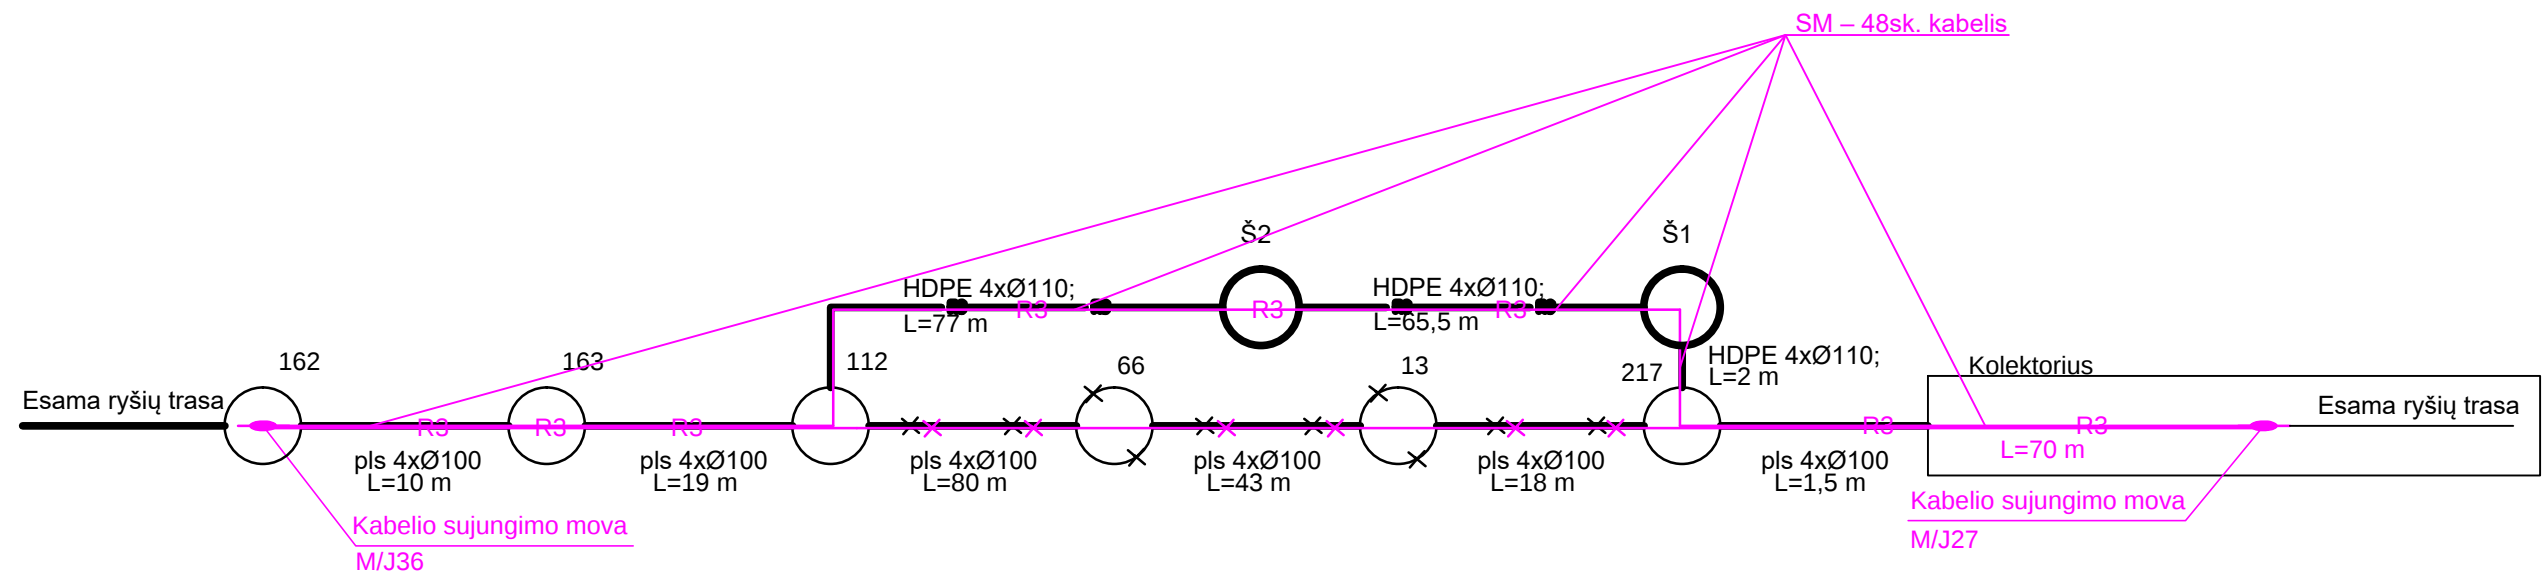


0	2025-05-06	STATYBOS LEIDIMUI, STATYBAI			
LAIDA	IŠLEIDIMO DATA	LAIDOS STATUSAS. KEITIMO PRIEŽASTIS (JEI TAIKOMA)			
KVAL.PATV. DOK. NR	PROJEKTUOTOJAS		PROJEKTO PAVADINIMAS		
	 Archipoint LT, UAB Smolensko g. 10D-36, Vilnius +37061024316 info@archipoint.lt		RYŠIŲ (TELEKOMUNIKACIJŲ) TINKLO ATKARPOS, ESANČIOS MAUMEDŽIŲ G. VILNIUJE, TARP ŠULINIŲ 217-112 IŠKĖLIMAS		
A938	PV				
KVAL.PATV. DOK. NR	projectum		OBJEKTO PAVADINIMAS		
	 UAB „Projectum“, Saulėtekio al. 15-1, Vilnius www.projectum.lt		LAUKO ELEKTRONINIŲ RYŠIŲ (TELEKOMUNIKACIJŲ) TINKLAI PRINCIPINĖ SCHEMA		
21635	PDV				
LT	STATYTOJAS IR (ARBA) UŽSAKOVAS		DOKUMENTO PAVADINIMAS		
	 Vilniaus miesto savivaldybės administracija Konstitucijos pr. 3, Vilnius +37052112000 savivaldybe@vilnius.lt		Esamos UAB "Penkių kontinentų komunikacijų centras", ryšių trasos iškėlimas		
			DOKUMENTO ŽYMUO		
			APLT_B54_LER-TDP-6004		
			Lapas	Lapų	
			1	1	

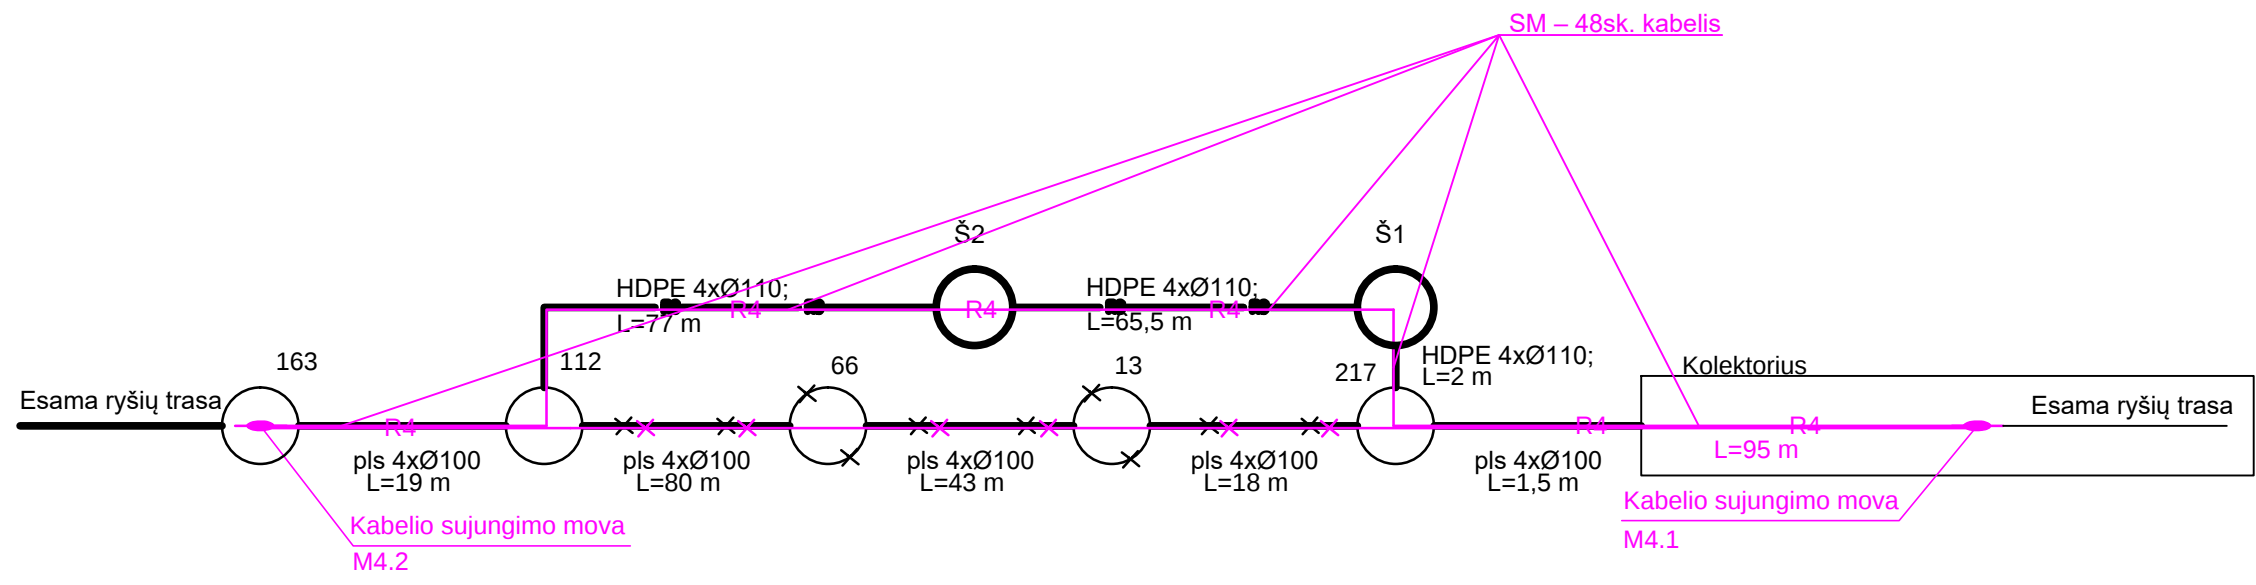


0	2025-05-06	STATYBOS LEIDIMUI, STATYBAI				
LAIDA	IŠLEIDIMO DATA	LAIDOS STATUSAS. KEITIMO PRIEŽASTIS (JEI TAIKOMA)				
KVAL.PATV. DOK. NR	PROJEKTUOTOJAS		PROJEKTO PAVADINIMAS			
	 Archipoint LT, UAB Smolensko g. 10D-36, Vilnius +37061024316 info@archipoint.lt					
A938	PV		RYŠIŲ (TELEKOMUNIKACIJŲ) TINKLO ATKARPOS, ESANČIOS MAUMEDŽIŲ G. VILNIUJE, TARP ŠULINIŲ 217-112 IŠKĖLIMAS			
KVAL.PATV. DOK. NR	projectum				OBJEKTO PAVADINIMAS	
	 UAB „Projectum“, Saulėtekio al. 15-1, Vilnius www.projectum.lt					
21635	PDV		LAUKO ELEKTRONINIŲ RYŠIŲ (TELEKOMUNIKACIJŲ) TINKLAI PRINCIPINĖ SCHEMA			
LT	STATYTOJAS IR (ARBA) UŽSAKOVAS		DOKUMENTO PAVADINIMAS		Laida	
	 Vilniaus miesto savivaldybės administracija Konstitucijos pr. 3, Vilnius +37052112000 savivaldybe@vilnius.lt		Esamos UAB "Consilium optimum", ryšių trasos iškėlimas		0	
			DOKUMENTO ŽYMUO		Lapas	Lapų
			APLT_B54_LER-TDP-6005		1	1

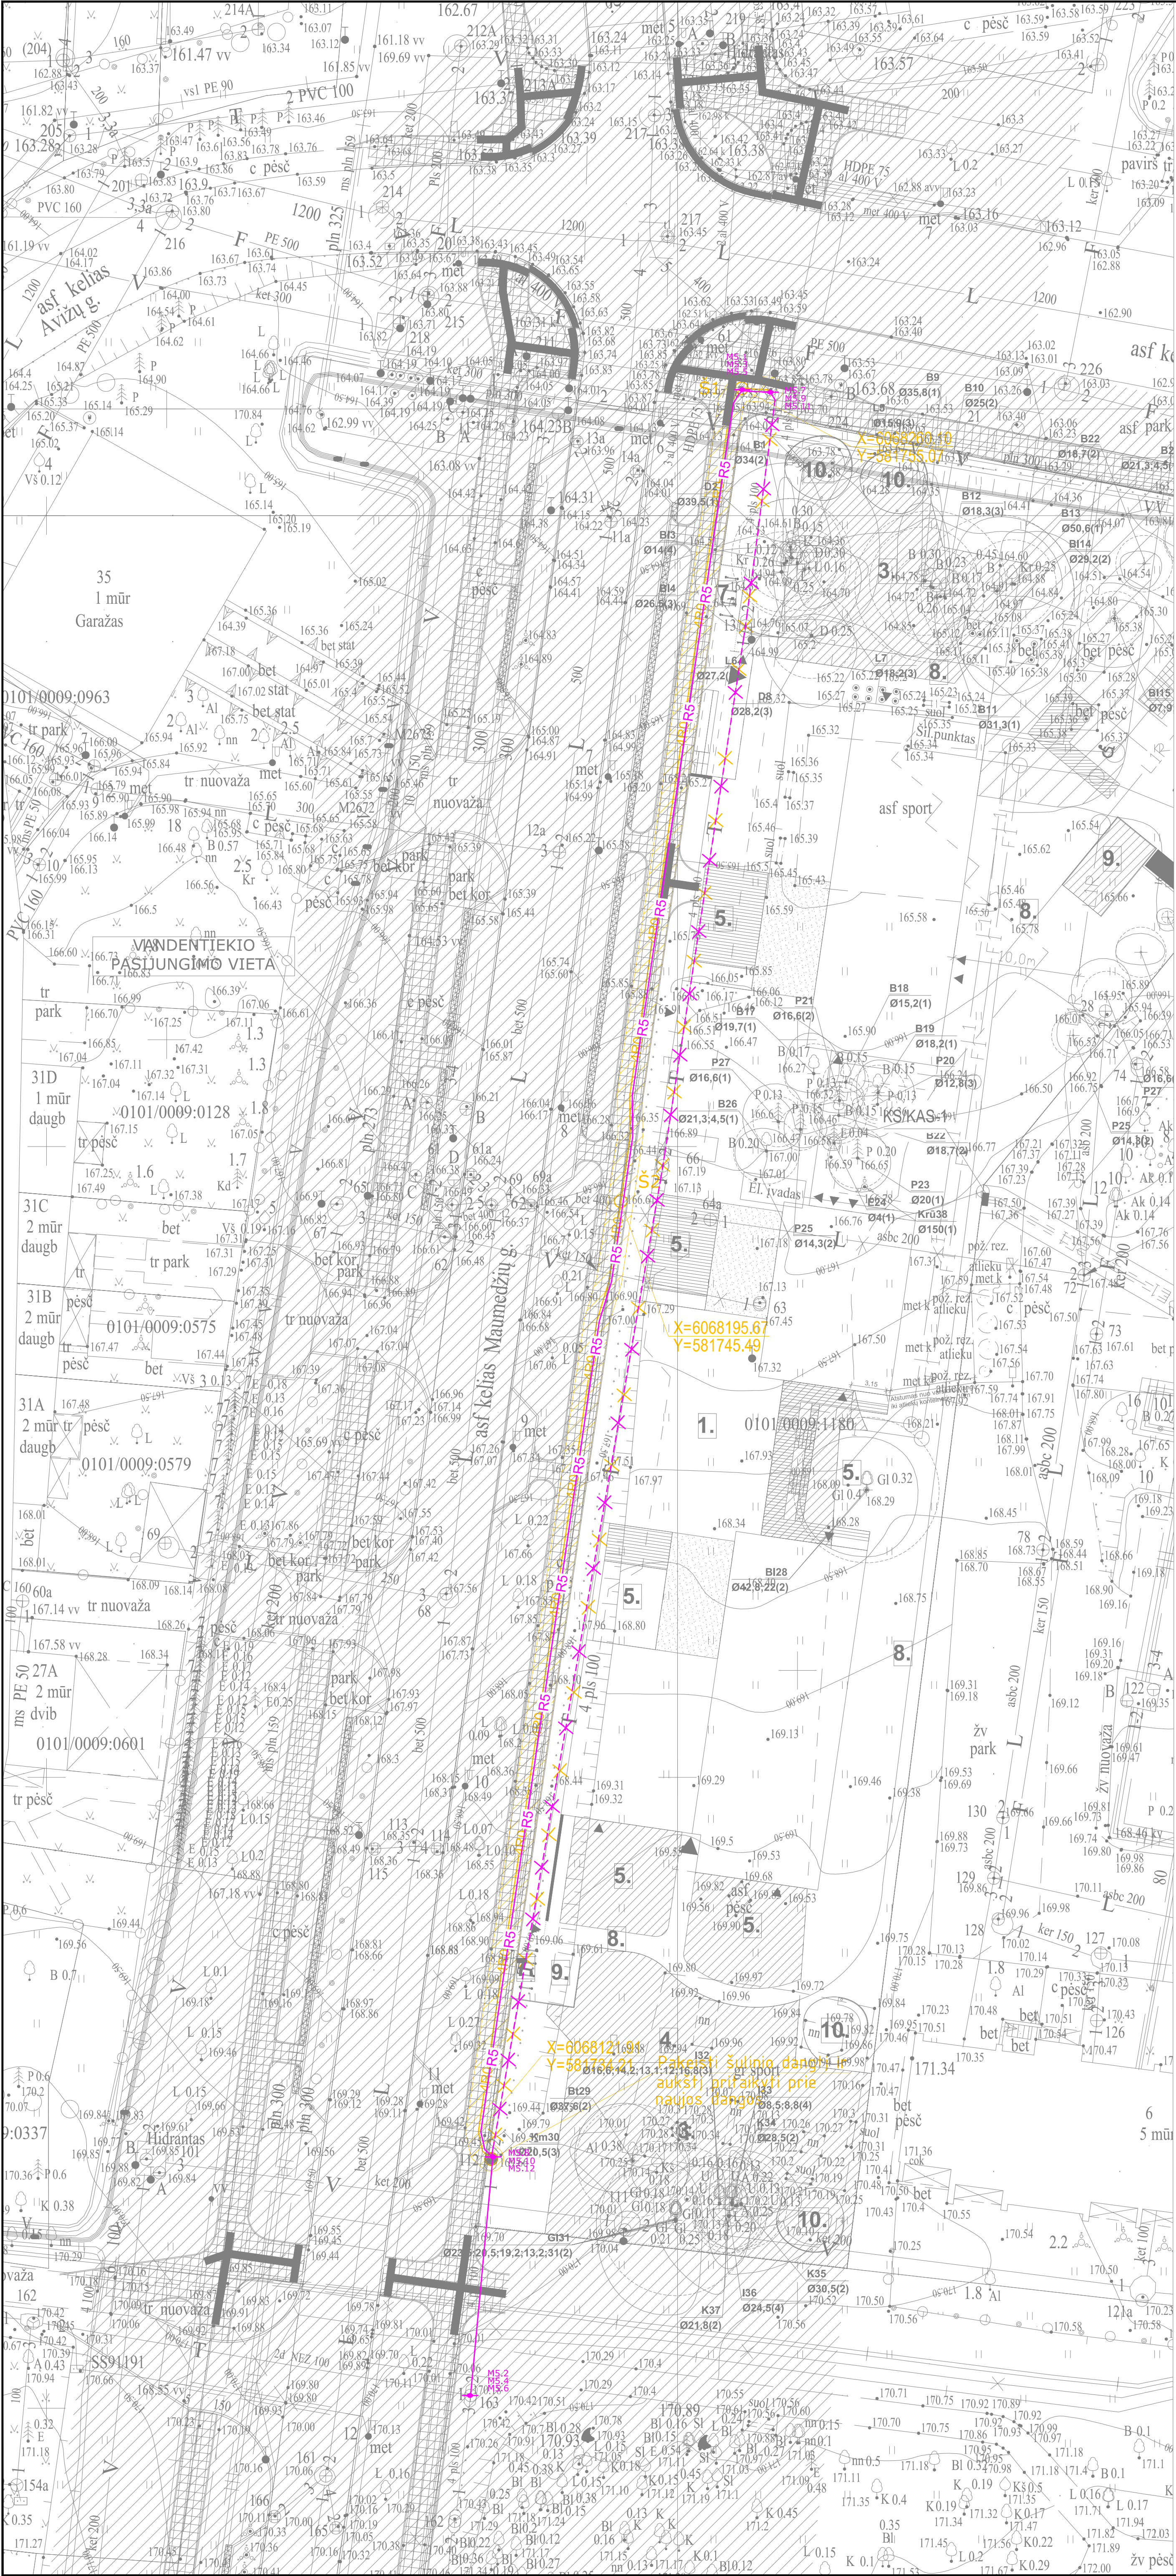

- Sutartiniai žymėjimai:
- Rekonstruojamas ryšių šulinys, pakeičiamas dangtis
 - Projektuojamas ryšių šulinys
 - Projektuojama ryšių kabelinė trasa 4xHDPEØ10mm
 - Demontuojama ryšių kabelinė trasa
 - Projektuojamas kabelių sugijimo movos
 - Projektuojami ryšių kabeliai Telia Lietuva AB
 - Demontuojami ryšių kabeliai Telia Lietuva AB

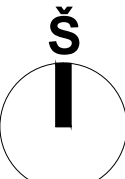


0	2025-05-06	STATYBOS LEIDIMUI, STATYBAI	
LAIDA	IŠLEIDIMO DATA	LAIDOS STATUSAS, KEITIMO PRIEŽASTIS (JEI TAIKOMA)	
KVAL.PATV. DOK.NR	PROJEKTUOTOJAS		PROJEKTO PAVADINIMAS
	ARCHIPOINT LT, UAB Smolensko g. 10D-36, Vilnius +37061024316 info@archipoint.lt		RYŠIŲ (TELEKOMUNIKACIJŲ) TINKLO ATKARPOS, ESANČIOS MAUMUODŽIŲ G. VILNIUJE, TARP ŠULINIŲ 217-112 IŠKĖLIMAS
A338	PV		OBJEKTO PAVADINIMAS
KVAL.PATV. DOK.NR	LAIDA		LAUKO ELEKTRONINIŲ RYŠIŲ (TELEKOMUNIKACIJŲ) TINKLAI SKLYPO PLANAS
21635	PDV		M1:250
LT	STATYTOJAS IR (ARBA) UŽSAKOVAS		DOKUMENTO PAVADINIMAS
	Vilniaus miesto savivaldybės administracija Konstitucijos pr. 3, Vilnius +37052112000 savivaldybe@vilnius.lt		Esamos Telia Lietuva AB, ryšių trasos išskėlimas
			DOKUMENTO ŽYMO
			APLT_B54_LER-TOP-1001
			Lapais
			1
			Lapų
			1

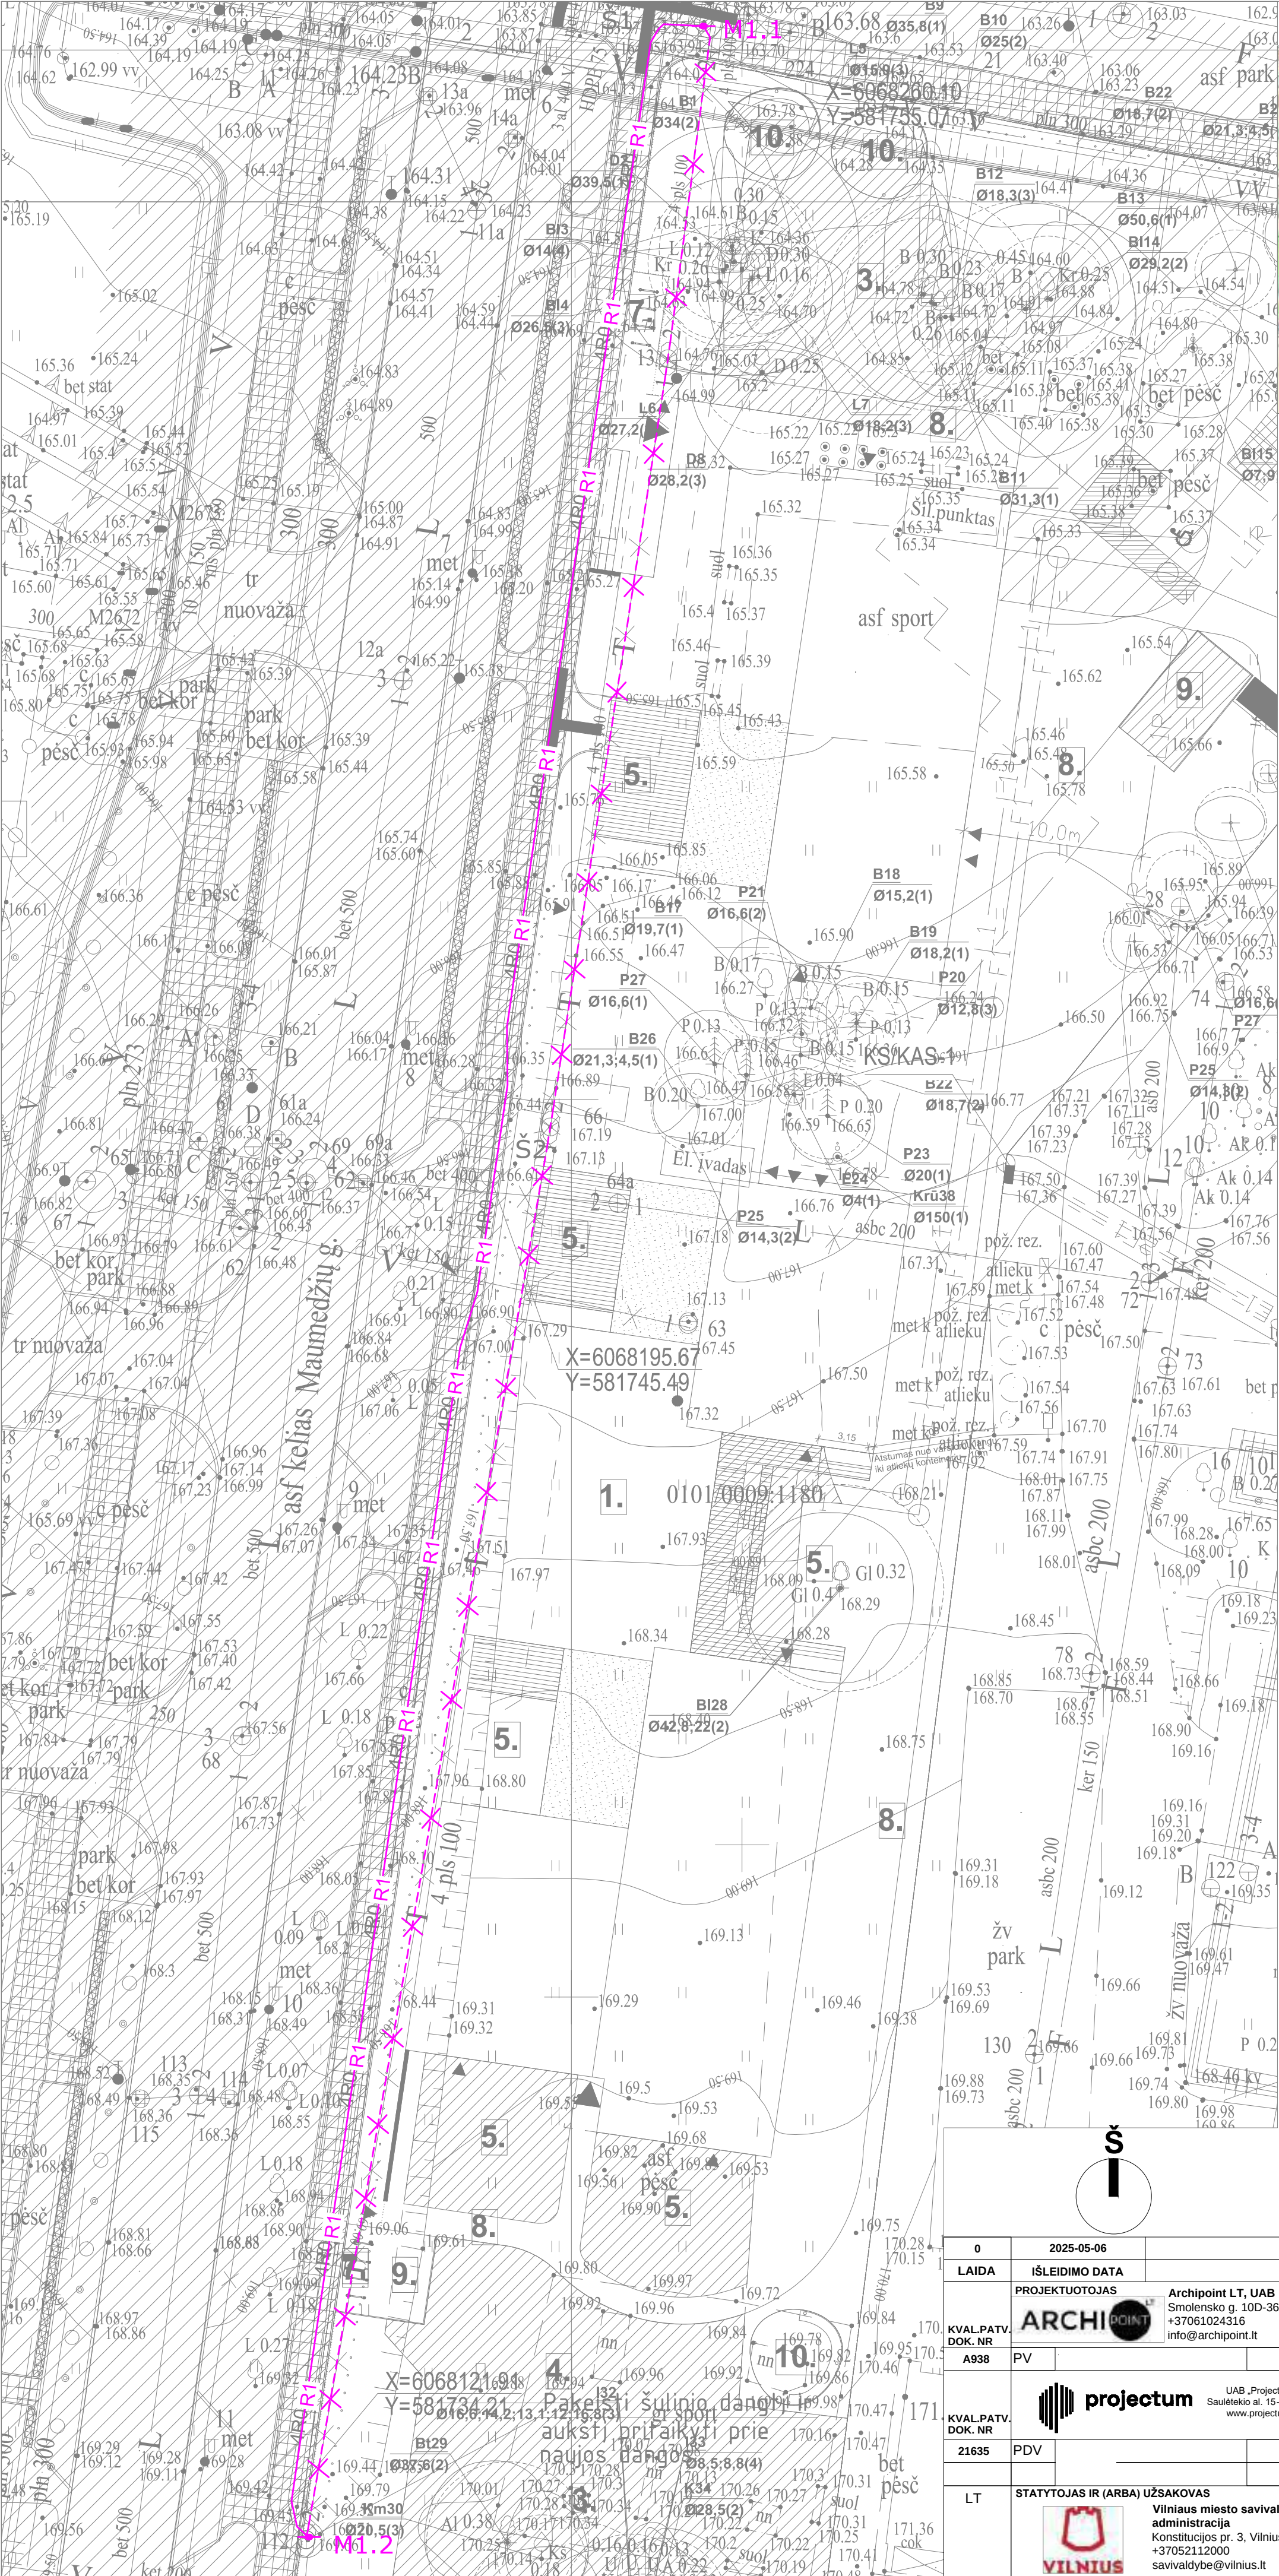

Sutartiniai žymėjimai:

- Ryšių šulinys
- 4R0— Ryšių kabelinė trasa 4xHDPEØ110mm
- x—x— Demontuojama ryšių kabelinė trasa
- x—x— Projektuojama kabelių sujungimo mova
- R1— Projektuojamas ryšių kabelis UAB "Init" (Koaksialinis kabelis Trilogy 650MC2)
- x—x— Demontuojamas esamas ryšių kabelis UAB "Init"


0	2025-05-06	STATYBOS LEIDIMUI, STATYBAI	
LAIDA	IŠLEIDIMO DATA	LAIDOS STATUSAS. KEITIMO PRIEŽASTIS (JEI TAIKOMA)	
KVAL.PATV. DOK. NR	A938	PROJEKTUOTOJAS ARCHIPOINT Archipoint LT, UAB Smolensko g. 10D-36, Vilnius +37061024316 info@archipoint.lt	PROJEKTO PAVADINIMAS RYSIŲ (TELEKOMUNIKACIJŲ) TINKLO ATKARPOS, ESANČIOS MAUMEDŽIŲ G. VILNIUJE, TARP ŠULINIŲ 217-112 IŠKĖLIMAS
KVAL.PATV. DOK. NR	21635	PDV	OBJEKTO PAVADINIMAS LAUKO ELEKTRONINIŲ RYSIŲ (TELEKOMUNIKACIJŲ) TINKLAI SKLYPO PLANAS M1:250
LT	STATYTOJAS IR (ARBA) UŽSAKOVAS VILNIUS Vilniaus miesto savivaldybės administracija Konstitucijos pr. 3, Vilnius +37052112000 savivaldybe@vilnius.lt		DOKUMENTO PAVADINIMAS Esamos UAB "Init", ryšių trasos iškėlimas Laida 0 DOKUMENTO ŽYMUO APLT_B54_LER-TDP-1002 Lapas 1 Lapų 1

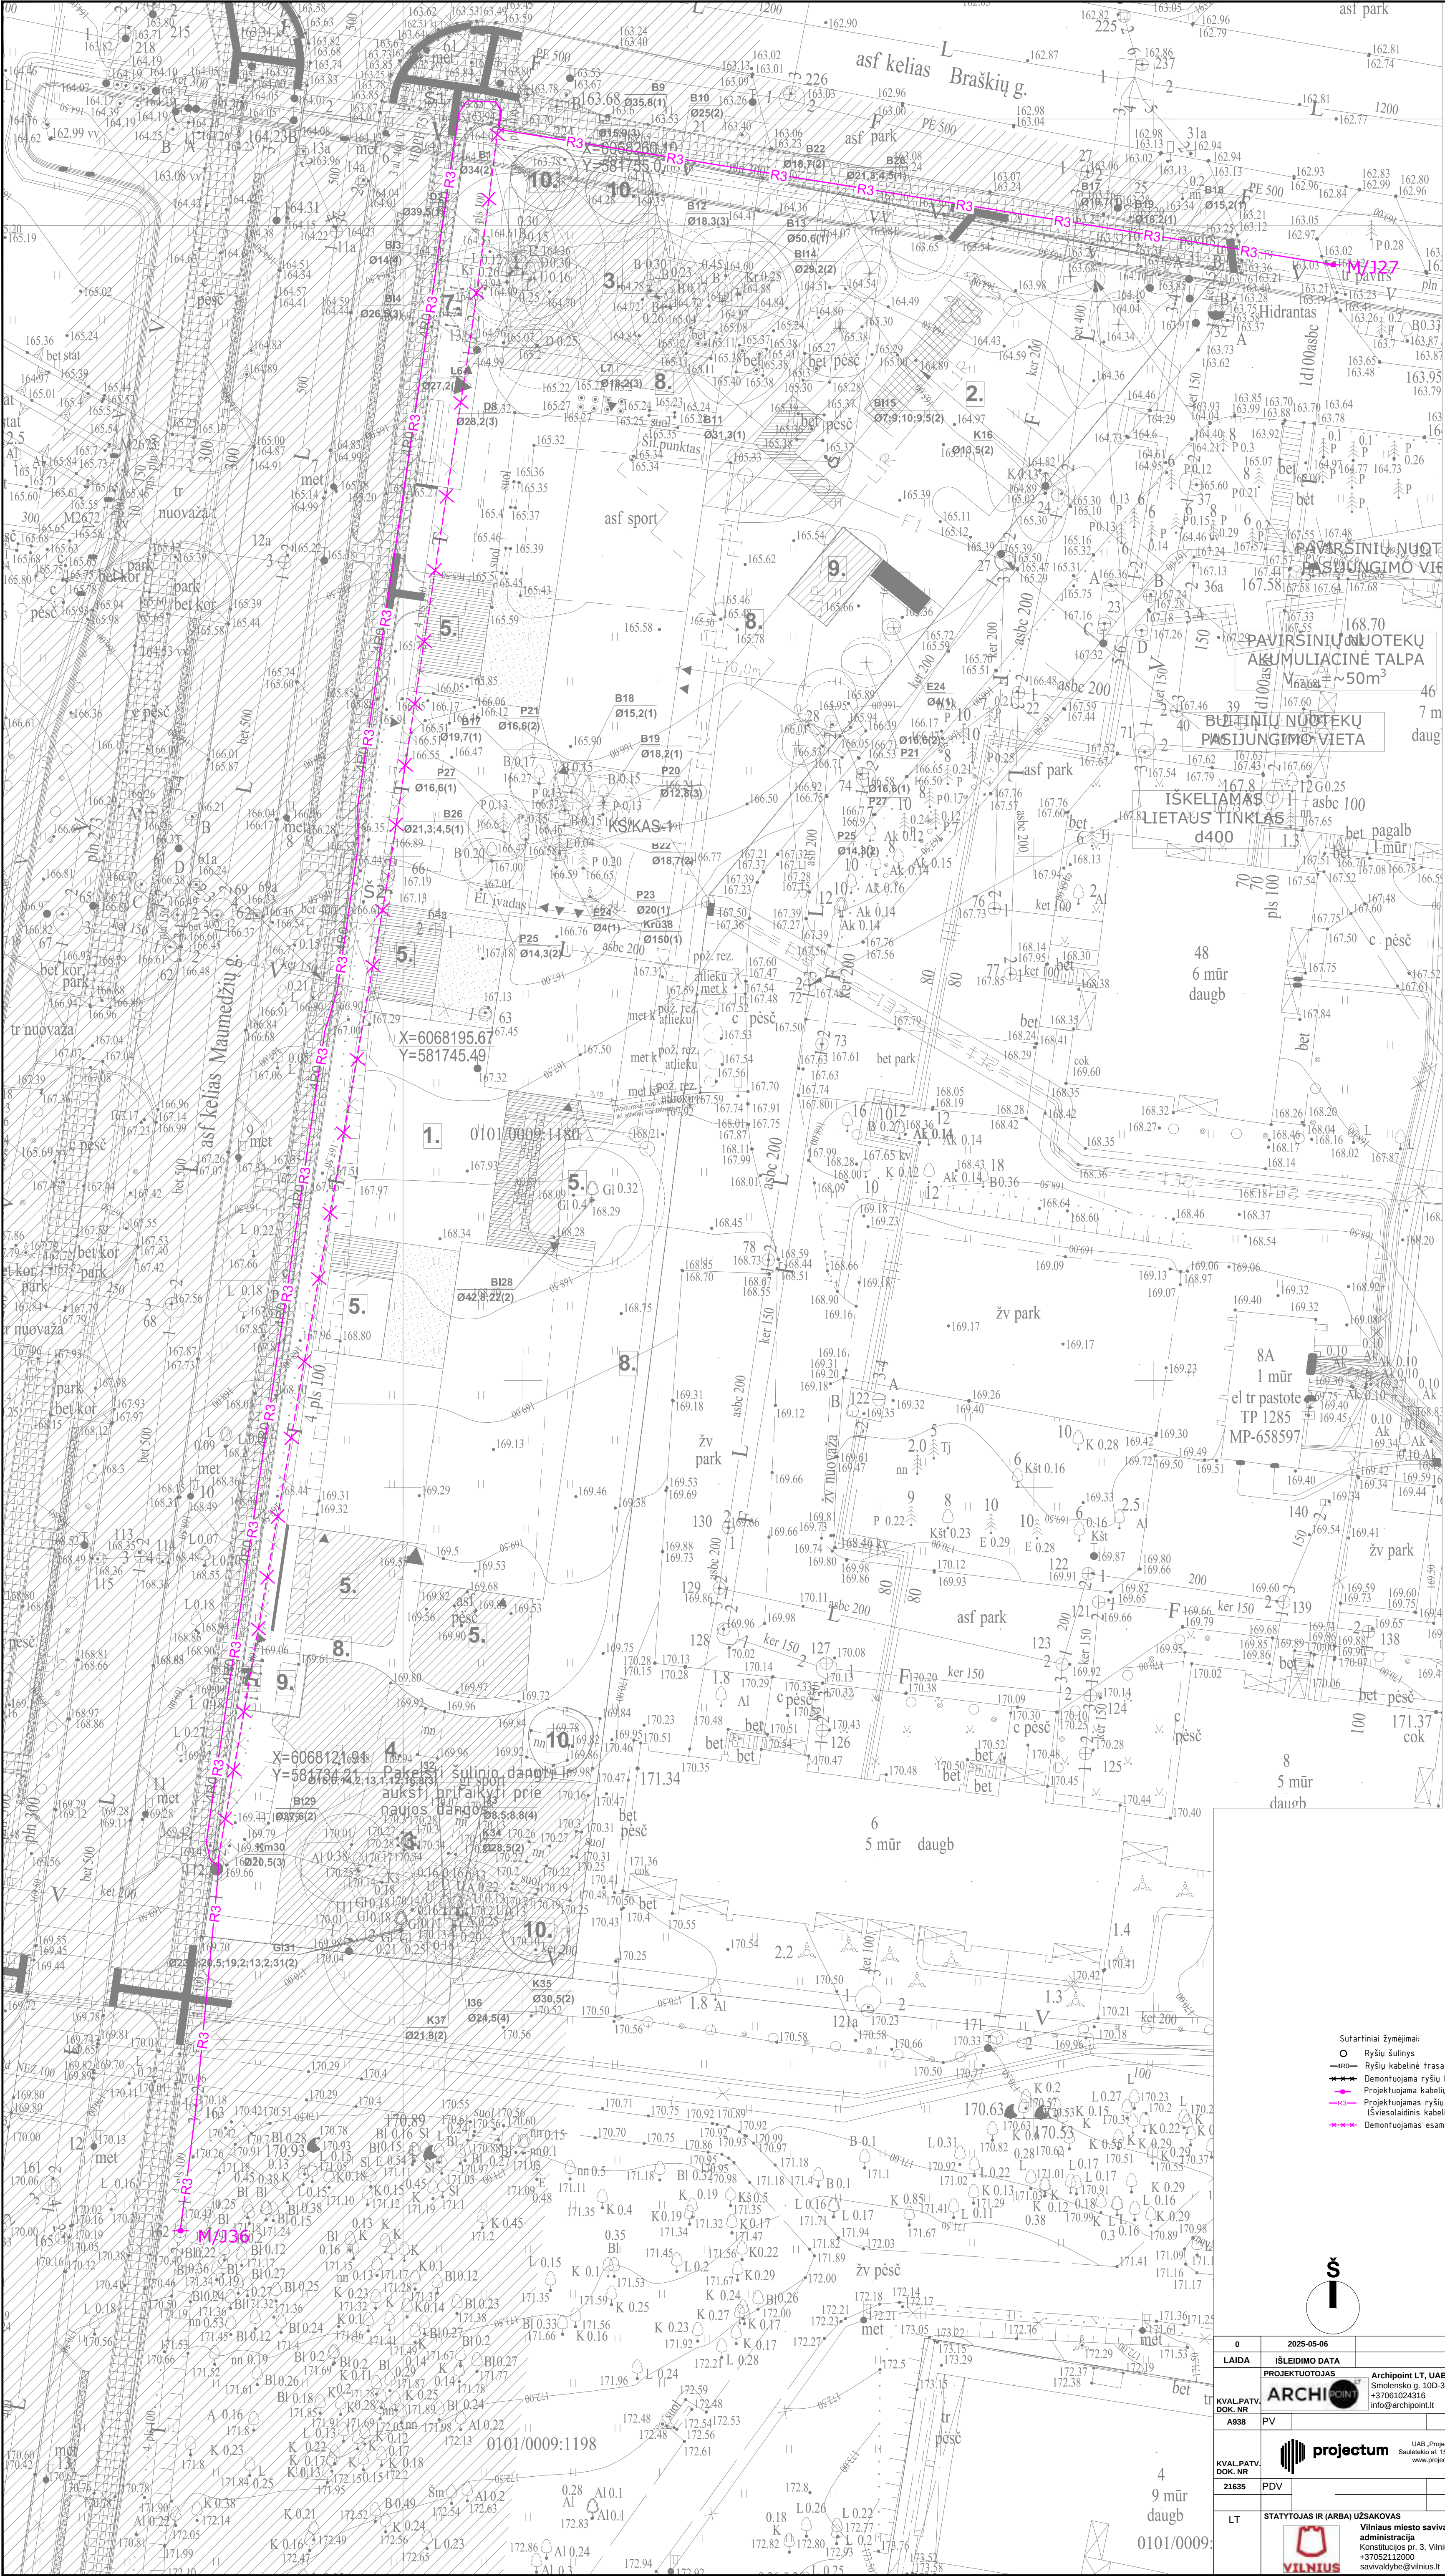


- Sutarbiniai žymėjimai:
- Ryšių šalinys
 - Ryšių kabelinė trasa 4xHDEPE110mm
 - Demonuojama ryšių kabelinė trasa
 - Projektuojama kabelių sujungimo mova
 - Projektuojamas ryšių kabelis UAB "Penkių kontinentų komunikacijų centras"
 - Esantis ryšių kabelis UAB "Penkių kontinentų komunikacijų centras"



0		2025-05-06	STATYBOS LEIDIMUI, STATYBAI	
LAIDA	IŠLEIDIMO DATA		LAIDOS STATUSAS, KEITIMO PRIEŽASTIS (JEI TAIKOMA)	
	PROJEKTUOTOJAS	Archipoint LT, UAB Smolensko g. 10D-36, Vilnius +37061024316 info@archipoint.lt	PROJEKTO PAVADINIMAS	
KVAL.PATV. DOK.NR.	PV		RYSIŲ (TELEKOMUNIKACIJŲ) TINKLO ATKARPOS, ESANČIOS MAUMEDŽIŲ G. VILNIUJE, TARP ŠULINIŲ 217-112 IŠKELIMAS	
KVAL.PATV. DOK.NR.	PDV		OBJEKTO PAVADINIMAS	
21635	PDV		LAUKO ELEKTRONINIŲ RYSIŲ (TELEKOMUNIKACIJŲ) TINKLAI SKLYPO PLANAS	
LT	STATYTOJAS IR (ARBA) UŽSAKOVAS	Vilniaus miesto savivaldybės administracija Konstitucijos pr. 3, Vilnius +37052112000 savivaldybe@vilnius.lt	DOKUMENTO PAVADINIMAS	
			Esamos UAB "Penkių kontinentų komunikacijų centras", ryšių trasa iškilimas DOKUMENTO ŽYMO	
			APLT_B54_LER-TOP-1004	
			Laida	0
			Lapas	1

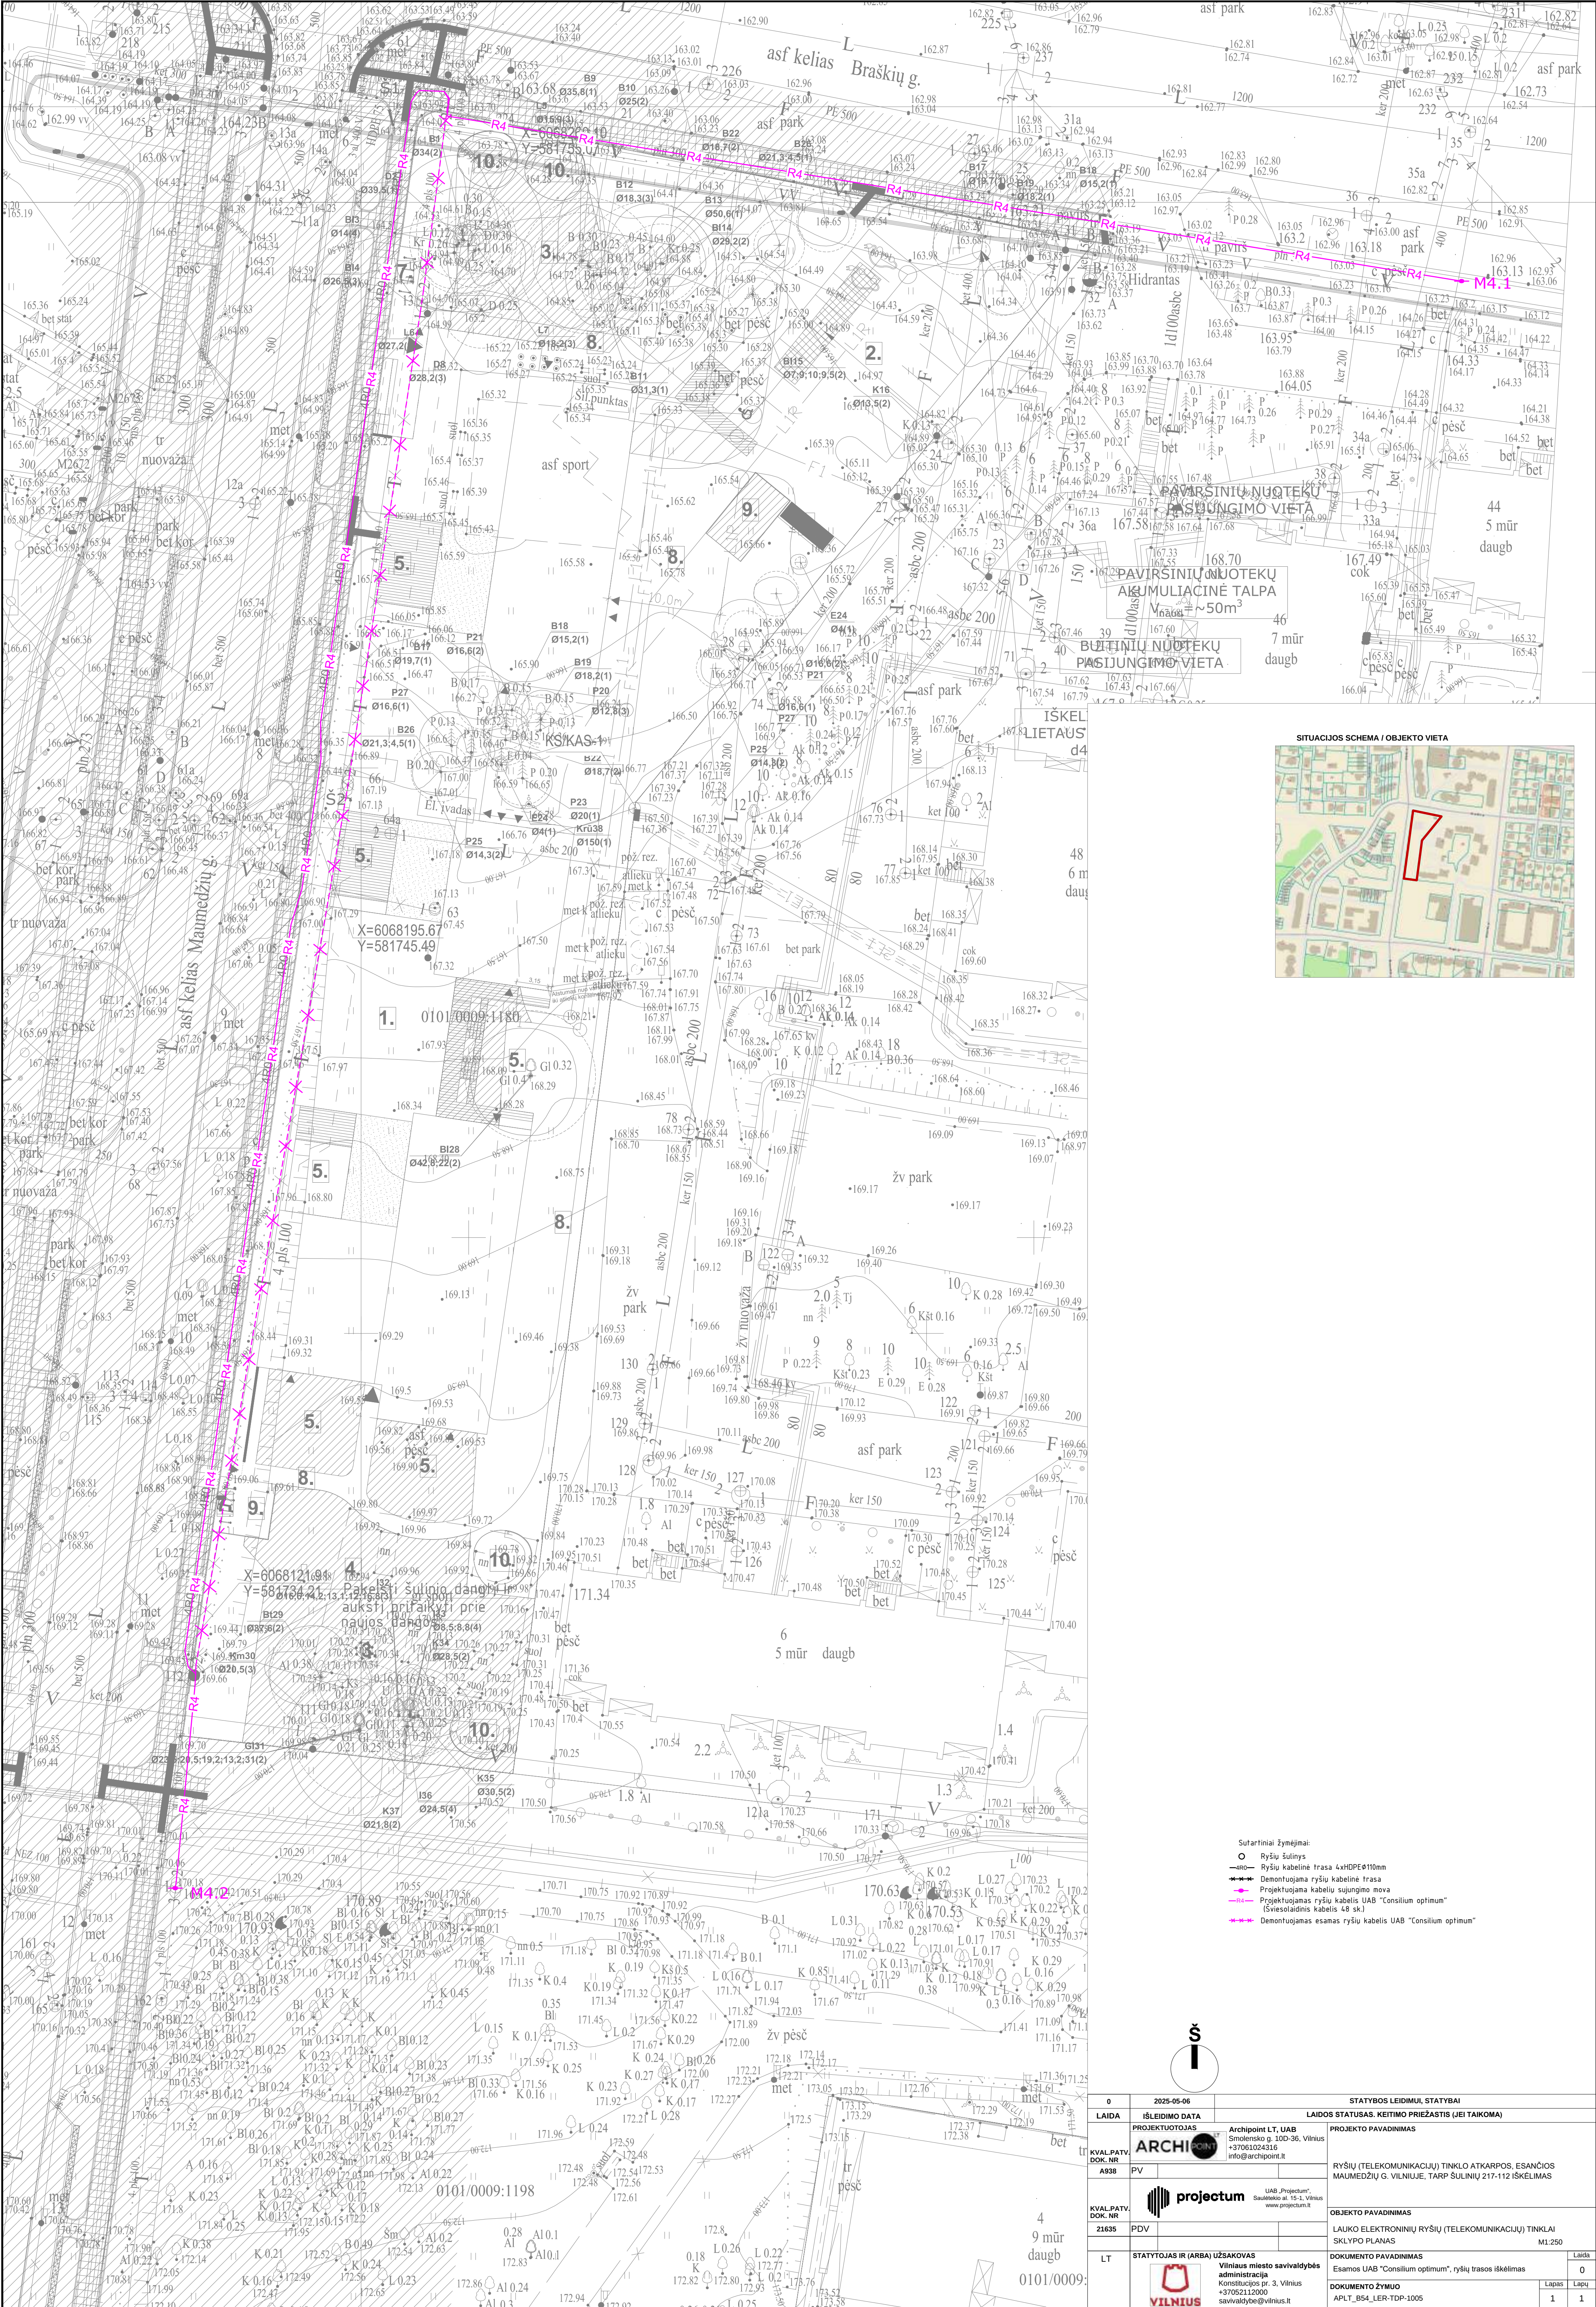

- Sutartiniai žymėjimai:
- Ryšių šulinys
 - Ryšių kabelinė trasa 4xH0PE10mm
 - Demontuojamas ryšių kabelinė trasa
 - Projektuojamas kabelių sujungimo maza
 - Projektuojamas ryšių kabelis UAB "Consilium optimum" (Svietolaidinis kabelis 48 sk.)
 - Demontuojamas esamas ryšių kabelis UAB "Consilium optimum"

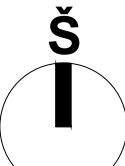

0		2025-05-06		STATYBOS LEIDIMUI, STATYBAI	
LAIDA		IŠLEIDIMO DATA		LAIDOS STATUSAS, KEITIMO PRIEŽASTIS (JEI TAIKOMA)	
KVAL.PATV. DOK. NR.	PROJEKTUOTOJAS		Archipoint LT, UAB Smolensko g. 10D-36, Vilnius +37061024316 info@archipoint.lt		PROJEKTO PAVADINIMAS
	ARCHIPOINT				RŲSIŲ (TELEKOMUNIKACIJŲ) TINKLO ATKARPOS, ESANČIOS MAUMEDIŲ G. VILNIJUJE, TARP ŠULINIŲ 217-112 IŠKELIMAS
	A938	PV			
KVAL.PATV. DOK. NR.	 projectum		UAB „Projectum“ Saulėtekio al. 15-1, Vilnius www.projectum.lt		OBJEKTO PAVADINIMAS
	21635		PDV		LAUKO ELEKTRONINIŲ RŲSIŲ (TELEKOMUNIKACIJŲ) TINKLAI SKLYPO PLANAS
					M1:250
LT	STATYTOJAS IR (ARBA) UŽSAKOVAS		DOKUMENTO PAVADINIMAS		Laida
	Vilniaus miesto savivaldybės administracija Konstitucijos pr. 3, Vilnius +37052112000 savivaldybe@vilnius.lt		Esamos UAB "Consilium optimum", ryšių trasos išskėlimas		0
			DOKUMENTO ŽYMO		Lapų
				APLT_B54_LER-TDP-1005	1
					1