


**Skirstomasis vidutinio slėgio dujotiekis iki sklypų ribų Moliūgų,
Vandens lelių, Švendrų, Palaukės, Ropių takuose Kauno m.**

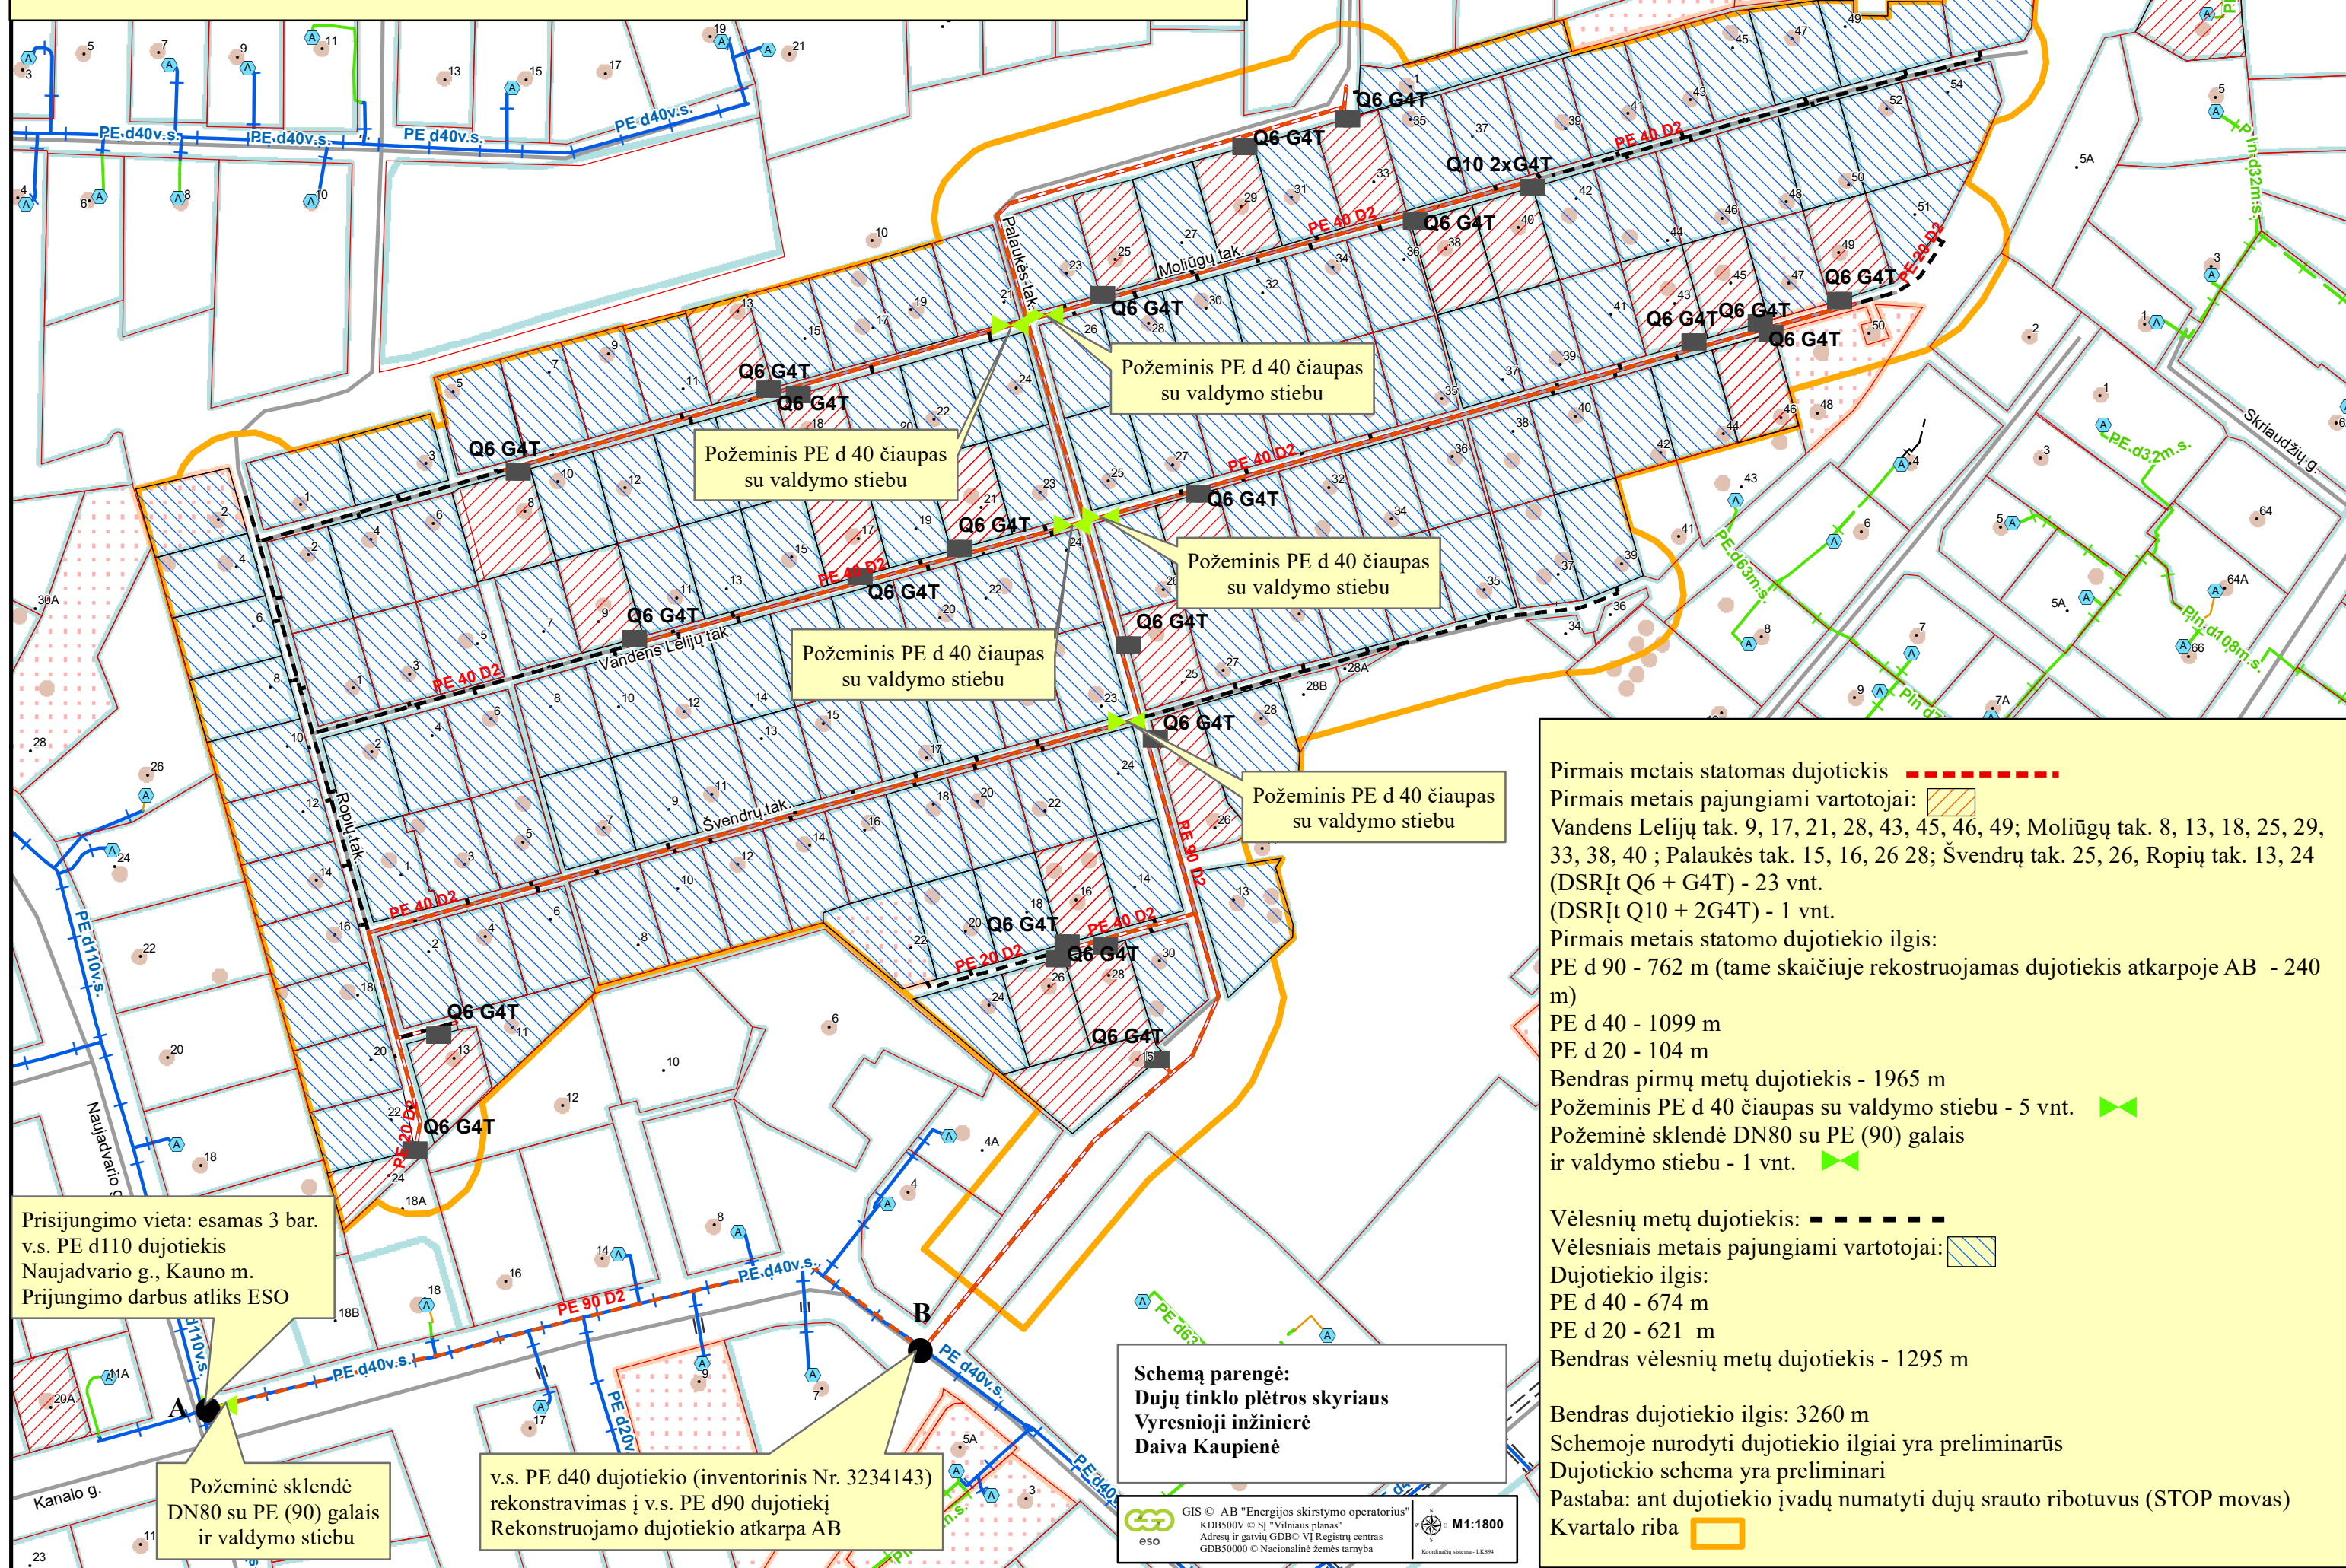

Prisijungimo vieta: esamas 3 bar.
v.s. PE d110 dujotiekis
Naujadvario g., Kauno m.
Prijungimo darbus atliks ESO

Požeminė sklendė
DN80 su PE (90) galais
ir valdymo stiebu

v.s. PE d40 dujotiekio (inventorinis Nr. 3234143)
rekonstravimas į v.s. PE d90 dujotiekį
Rekonstruojamo dujotiekio atkarpa AB

Schemą parengė:
Dujų tinklo plėtros skyriaus
Vyresnioji inžinierė
Daiva Kaupienė

Pirmais metais statomas dujotiekis - - - - -
Pirmais metais pajungiami vartotojai:
Vandens Lelių tak. 9, 17, 21, 28, 43, 45, 46, 49; Moliūgų tak. 8, 13, 18, 25, 29,
33, 38, 40 ; Palaukės tak. 15, 16, 26 28; Švendrų tak. 25, 26, Ropių tak. 13, 24
(DSRīt Q6 + G4T) - 23 vnt.
(DSRīt Q10 + 2G4T) - 1 vnt.
Pirmais metais statomo dujotiekio ilgis:
PE d 90 - 762 m (tame skaičiuje rekonstruojamas dujotiekis atkarpoje AB - 240
m)
PE d 40 - 1099 m
PE d 20 - 104 m
Bendras pirmų metų dujotiekis - 1965 m
Požeminis PE d 40 čiaupas su valdymo stiebu - 5 vnt.
Požeminė sklendė DN80 su PE (90) galais
ir valdymo stiebu - 1 vnt.

Vėlesnių metų dujotiekis: - - - - -
Vėlesniais metais pajungiami vartotojai:
Dujotiekio ilgis:
PE d 40 - 674 m
PE d 20 - 621 m
Bendras vėlesnių metų dujotiekis - 1295 m

Bendras dujotiekio ilgis: 3260 m
Schemoje nurodyti dujotiekio ilgiai yra preliminarūs
Dujotiekio schema yra preliminarinė
Pastaba: ant dujotiekio įvadų numatyti dujų srauto ribotuvus (STOP movas)
Kvartalo riba