




PJŪVIS B-B

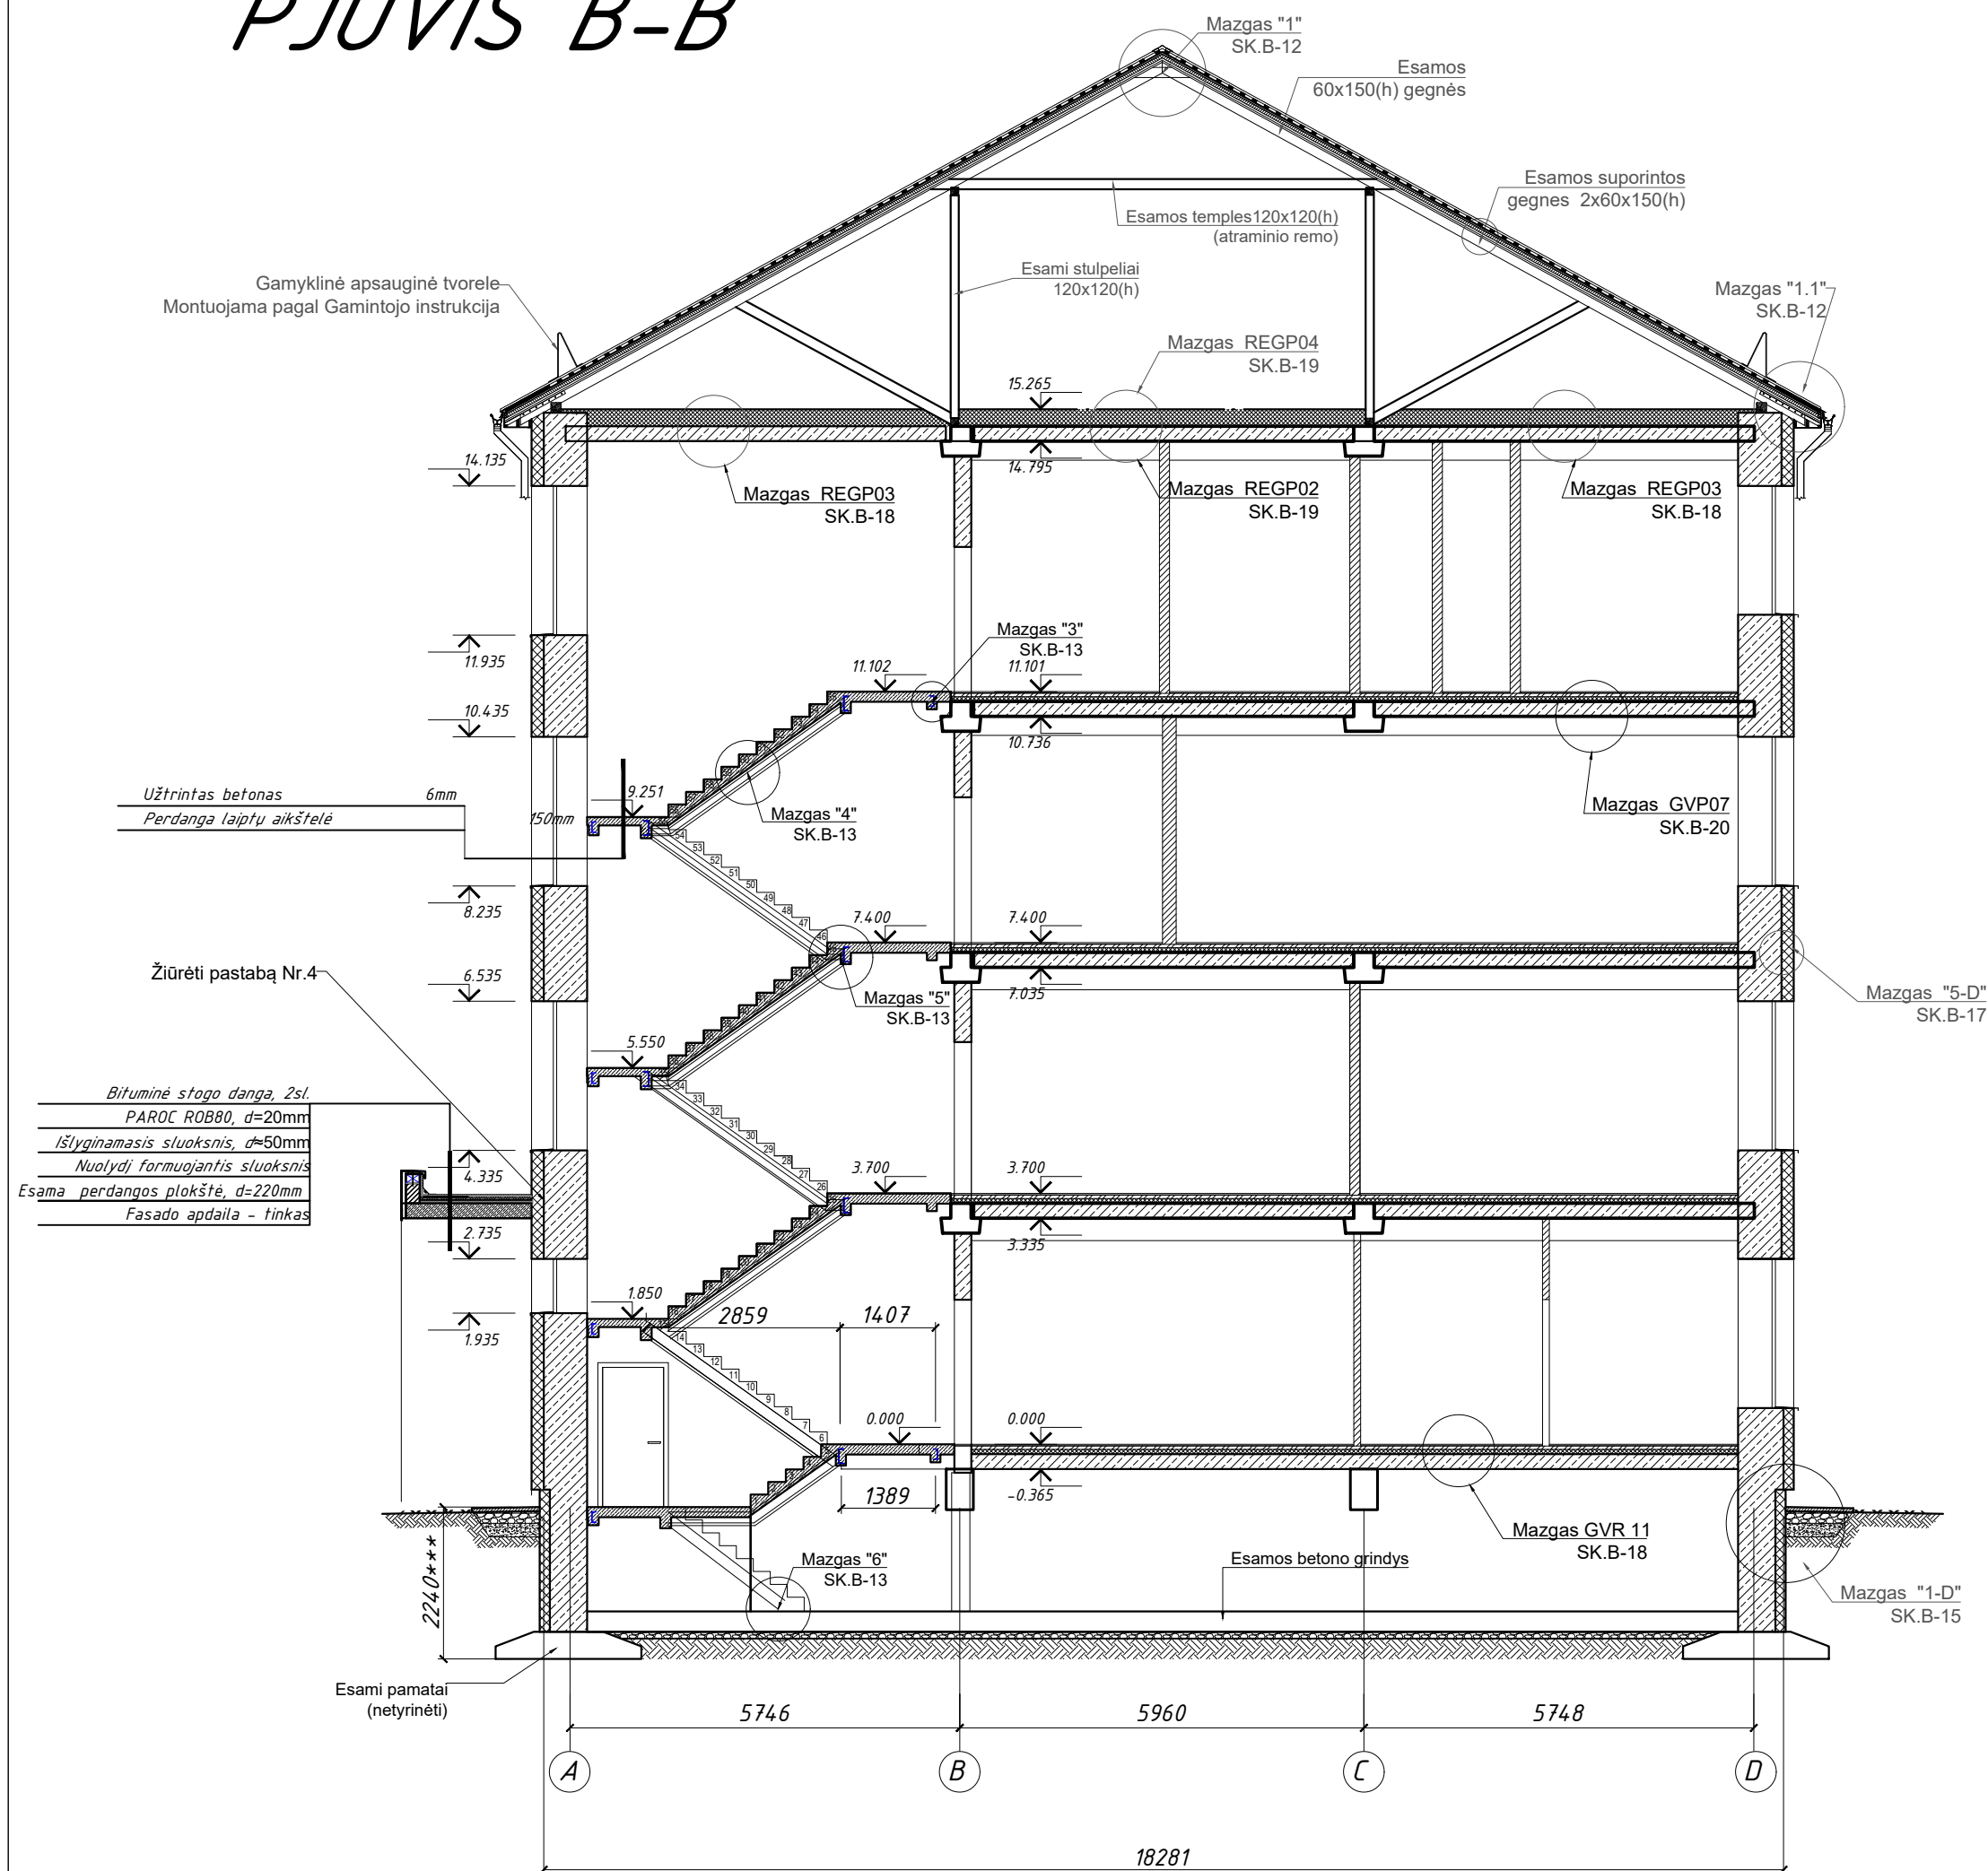


Mazgas" 1 "M1:10

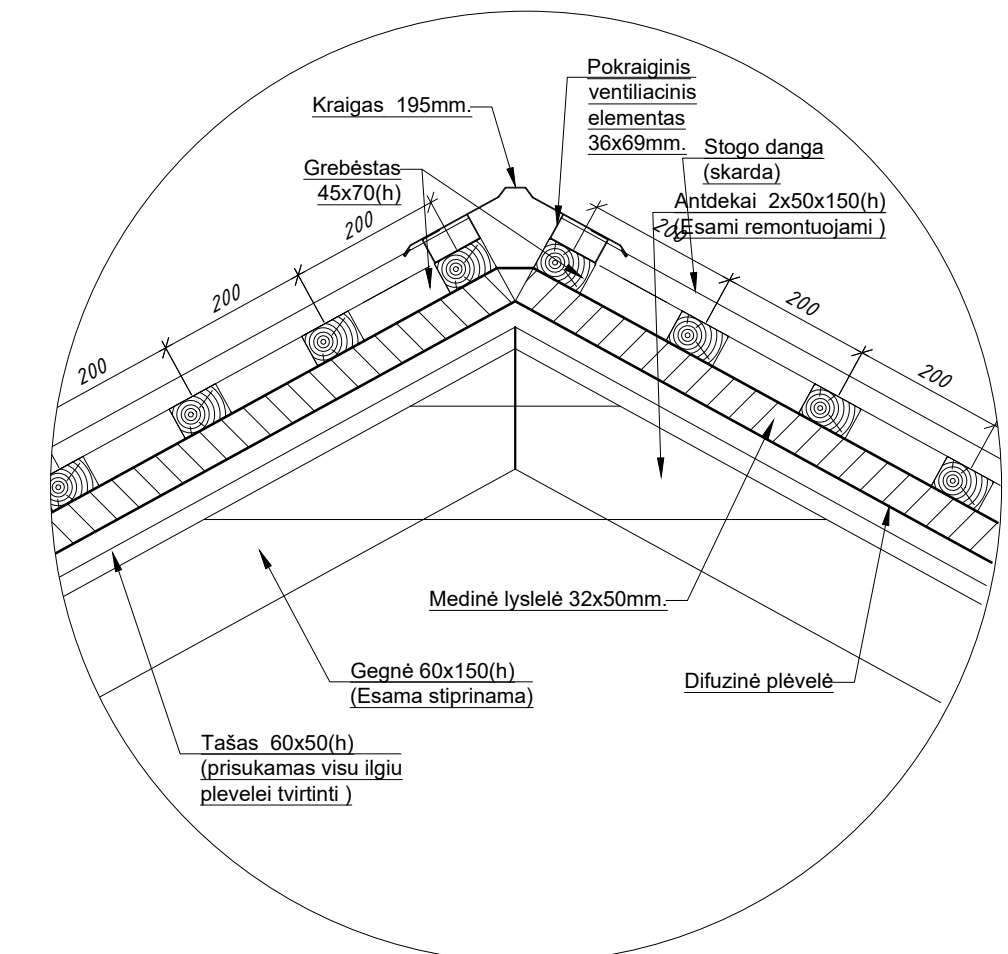

Mazgas" 1.1 "M1:10

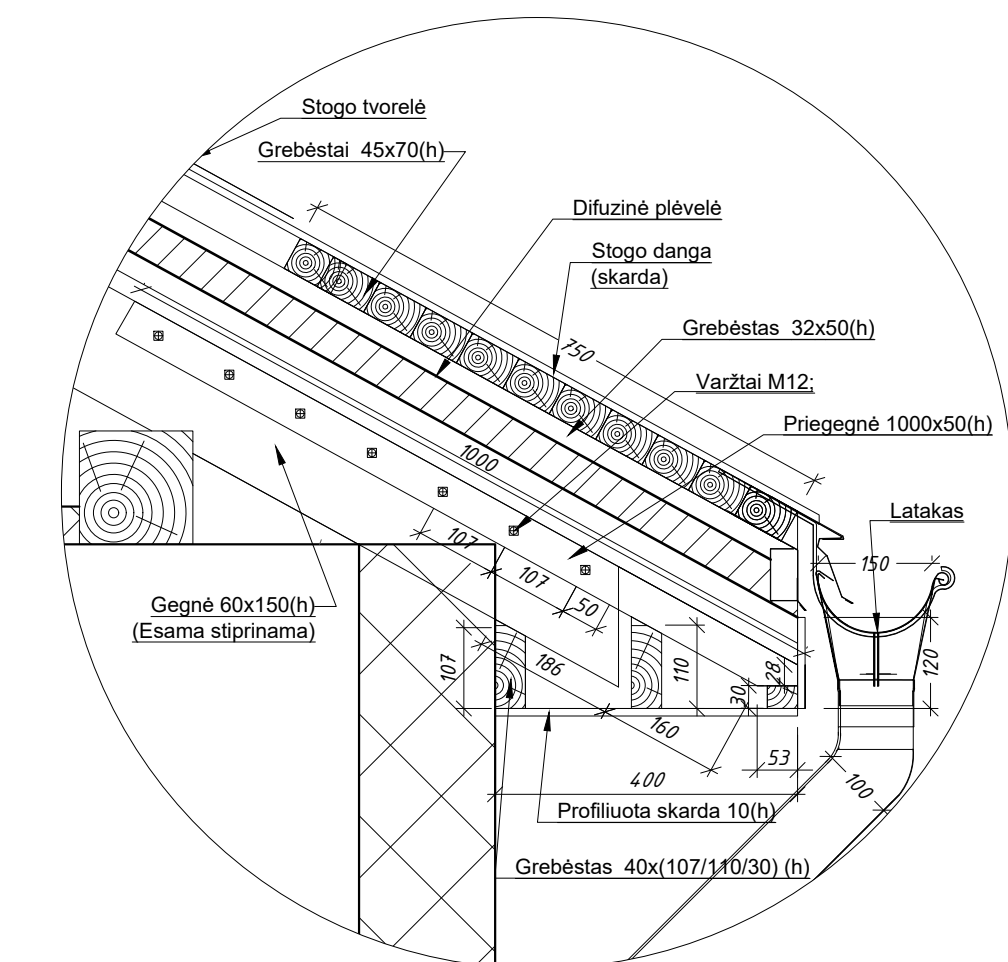

PASTABA: Brėžinys tampa galiojančiu, tik Statytojui patvirtinus ir gavus techninio projekto keitimo užduotį ar protokolą.

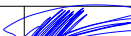A	2024-05	STATYBAI. TIKSLINAMI PROJEKTO SPRENDINIAI.					
0	2020-12	STATYBAI					
LAIDA	IŠLEIDIMO DATA	LAIDOS STATUSAS. KEITIMO PRIEŽASTIS (JEI TAIKOMA)					
KVAL. PAT. DOK. NR.	DALIS ERDVĖS		STATYVIO PROJEKTO PAVADINIMAS ADMINISTRACIJOS PASTATO KĖDINIŲ RAJONO POLICIJOS KOMISARIATO (UNIK. NR. 5396-7025-5015) A. MICKEVIČIAUS G. 23, KĖDINIJOSE, KAPITALINIO REMONTO IR PASKIRTIES KEITIMO IS ADMINISTRACINĖS (7.2) SPECIALIOSIOS PASKIRTIES PASTATO (7.16). PROJEKTAS				
A583	PV	Astijus Taujanskas		DOKUMENTO PAVADINIMAS		LAIDA	
31585	PDV	K.Grigalauskas		Pjūvis B-B M1:100 Mazgas "1" M1:10 ir Mazgas "1.1" M1:10		A	
LT	STATYTOJAS (UŽSAKOVAS):		DOKUMENTO ŽYMUO			LAPAS	LAPŲ
	Kauno apskrities vyriausiasis policijos komisariatas, (UAB "Ilgas amžius")		24072020-01-DP-SK.B-12			1	1

DETALŪS METADUOMENYS	
Dokumento sudarytojas (-ai)	
Dokumento pavadinimas (antraštė)	10-01-2025_DP-SK_Stogo sprendiniai
Dokumento specifikacijos identifikavimo žymuo	ADOC-V1.0
Parašas #1	
Parašo paskirtis	Pasirašymas
Parašą sukūrusio asmens vardas, pavardė ir pareigos	ASTIJUS TAUJANSKAS PV
Parašo sukūrimo data ir laikas	2025-01-13T13:34:36.0000000+02:00
Parašo formatas	qes
Laiko žymoje nurodytas laikas	-
Informacija apie sertifikavimo paslaugų teikėją	RCSC IssuingCA, VI Registru centras - i.k. 124110246 LT
Sertifikato galiojimo laikas	2026-04-11T12:34:11+03:00
Informacija apie būdus, naudotus metaduomenų vientisumui užtikrinti	Metaduomenų vientisumas užtikrintas elektroniniais parašais
Pagrindinio dokumento priedų skaičius	0
Pagrindinio dokumento pridedamų dokumentų skaičius	0
Programinės įrangos, kuria naudojantis sudarytas elektroninis dokumentas, pavadinimas	Signa 2010 (1.2.0.v20200911-9994)
Informacija apie elektroninio dokumento ir elektroninio (-ių) parašo (-ų) tikrinimą (tikrinimo data)	Metaduomuo "Sudarytojas (pavadinimas arba vardas ir pavardė)" privalo būti elektroniniame dokumente ir kiekviename pasikartojančiame tėviniame elemente Metaduomuo "Sudarytojo kodas" privalo būti elektroniniame dokumente ir kiekviename pasikartojančiame tėviniame elemente Metaduomuo "Sudarytojo adresas" privalo būti elektroniniame dokumente ir kiekviename pasikartojančiame tėviniame elemente Metaduomuo "Sudarytojas yra: fizinis asmuo (taip) ar juridinis asmuo (ne)" privalo būti elektroniniame dokumente ir kiekviename pasikartojančiame tėviniame elemente 2025-01-13 13:56:22