



Projekto numeris **24072020-01**

Statinio projekto pavadinimas **ADMINISTRACINIO PASTATO KĖDAINIŲ RAJONO POLICIJOS KOMISARIATO (UNIK. NR. 5396-7025-5015) A. MICKEVIČIAUS G. 23, KĖDAINIUOSE, KAPITALINIO REMONTO IR PASKIRTIES KEITIMO IŠ ADMINISTRACINĖS (7.2) Į SPECIALIOSIOS PASKIRTIES PASTATĄ (7.16), PROJEKTAS**

Statinio kategorija **NEYPATINGASIS STATINYS**

Projekto etapas **DARBO PROJEKTAS** **DP**
Projekto laida **LAIDA O**

Projekto dalis **GAISRO APTIKIMO IR SIGNALIZAVIMO DALIS** **GSS**

Pareigos Vardas, pavardė , atestato Nr. Parašas

Direktorius **ASTIJUS TAUJANSKAS**

Projekto vadovas **ASTIJUS TAUJANSKAS**
(atest. Nr. A 583)

Projekto dalies vadovas **TOMAS MARTINAITIS**
(atest. Nr. 33678)

Statytojo (užsakovo) pavadinimas **KAUNO APSKRITIES VYRIAUSIASIS POLICIJOS KOMISARIATAS, (UAB "ILGAS AMŽIUS")**

Kaunas, 2023

Statinio
pavadinimas:

**ADMINISTRACINIO PASTATO KĖDAINIŲ RAJONO POLICIJOS
KOMISARIATO (UNIK. NR. 5396-7025-5015) A. MICKEVIČIAUS G. 23,
KĖDAINIUOSE, KAPITALINIO REMONTO IR PASKIRTIES KEITIMO
IŠ ADMINISTRACINĖS (7.2) Į SPECIALIOSIOS PASKIRTIES
PASTATĄ (7.16), PROJEKTAS**

Statytojas:

KAUNO APSKRITIES VYRIAUSIASIS POLICIJOS KOMISARIATAS

PROJEKTO DOKUMENTACIJOS BYLŲ ŽINIARAŠTIS


Eil. Nr.	Bylos žymuo	Pavadinimas	Bylos Nr.
		DOKUMENTACIJOS SUDĖTIS	
1.	SP	Skypo sutvarkymo (sklypo plano) dalis	I
2.	SA	Statinio architektūra	I
3.	SK	Statinio konstrukcijos	I
4.	VN	Vidaus vandentiekio ir nuotekų šalinimo	I
5.	LVN	Lauko vandentiekio ir nuotekų šalinimo	I
6.	ŠVOK	Šildymo, vėdinimo ir oro kondicionavimo	I
7.	E	Elektroninių ryšių (telekomunikacijų)	I
8.	ER	Elektroninių ryšių (telekomunikacijų) lauko tinklų	I
9.	LER	Lauko elektroninių ryšių	I
10.	AS	Apsauginės signalizacijos	I
11.	GSS	Gaisrinės signalizacijos	I
12.	PVA	Procesų valdymo ir automatizacijos	I
13.	D	Dujotiekis	I

0	2023 12	STATYBAI		
LAIDA	IŠLEIDIMO DATA	LAIDOS STATUSAS. KEITIMO PRIEŽASTIS (JEI TAIKOMA)		
KVAL. PATV. DOK. NR.			STATINIO PROJEKTO PAVADINIMAS: ADMINISTRACINIO PASTATO KĖDAINIŲ RAJONO POLICIJOS KOMISARIATO (UNIK. NR. 5396-7025-5015) A. MICKEVIČIAUS G. 23, KĖDAINIUOSE, KAPITALINIO REMONTO IR PASKIRTIES KEITIMO IŠ ADMINISTRACINĖS (7.2) Į SPECIALIOSIOS PASKIRTIES PASTATĄ (7.16), PROJEKTAS	
A 583	PV	Astijus Tujanskas	DOKUMENTO PAVADINIMAS:	LAIDA
			PROJEKTO SUDĖTIES ŽINIARAŠTIS	0
LT	STATYTOJAS (UŽSAKOVAS): KAUNO APSKRITIES VYRIAUSIASIS KOMISARIATAS (UAB "ILGAS AMŽIUS")		DOKUMENTO ŽYMUO: 24072020-DP-SA.PSŽ	LAPAS LAPŲ 1 1


Eil. Nr.	Žymuo	Pavadinimas	Psl. sk.
DOKUMENTŲ SUDĖTIS			
1.		Antraštinis lapas	1
2.	24072020-01-DP-GSS.PSŽ	Projekto sudėties žiniaraštis	1
3.	24072020-01-DP-GSS.BSŽ	Bylos sudėties žiniaraštis	1
BRĖŽINIŲ ŽINIARAŠTIS			
4.	24072020-01-DP-GSS.SK	Gaisrinės signalizacijos sistemos principinė schema	1
5.	24072020-01-DP-GSS.BR	Techninio koridoriaus planas su GSS dalies įrenginių išdėstymu	1
6.	24072020-01-DP-GSS.BR	1A patalpų planas su GSS dalies įrenginių išdėstymu	1
7.	24072020-01-DP-GSS.BR	2A patalpų planas su GSS dalies įrenginių išdėstymu	1
8.	24072020-01-DP-GSS.BR	3A patalpų planas su GSS dalies įrenginių išdėstymu	1
9.	24072020-01-DP-GSS.BR	4A patalpų planas su GSS dalies įrenginių išdėstymu	1
10.	24072020-01-DP-GSS.BR	Palėpės planas su GSS dalies įrenginių išdėstymu	1

0	2023 12	STATYBAI		
LAIDA	IŠLEIDIMO DATA	LAIDOS STATUSAS. KEITIMO PRIEŽASTIS (JEI TAIKOMA)		
KVAL. PATV. DOK. NR.			STATINIO PROJEKTO PAVADINIMAS: ADMINISTRACINIO PASTATO KĖDAINIŲ RAJONO POLICIJOS KOMISARIATO (UNIK. NR. 5396-7025-5015) A. MICKEVIČIAUS G. 23, KĖDAINIUOSE, KAPITALINIO RĖMOTO IR PASKIRTIES KEITIMO IŠ ADMINISTRACINĖS (7.2) Į SPECIALIOSIOS PASKIRTIES PASTATĄ (7.16), PROJEKTAS	
A 583	PV	Astijus Tujanskas		DOKUMENTO PAVADINIMAS:
33678	PDV	Tomas Martinaitis		BYLOS DOKUMENTŲ IR BRĖŽINIŲ SUDĖTIES ŽINIARAŠTIS
LT	STATYTOJAS (UŽSAKOVAS) Kauno apskrities vyriausiasis policijos komisariatas (UAB "Ilgas amžius")		DOKUMENTO ŽYMUO: 24072020-DP-GSS.BSŽ	
			LAPAS	LAPŲ
			1	1


CENTRALĖS IŠORINIŲ PRIJUNGIMŲ PRINCIPINĖ SCHEMA

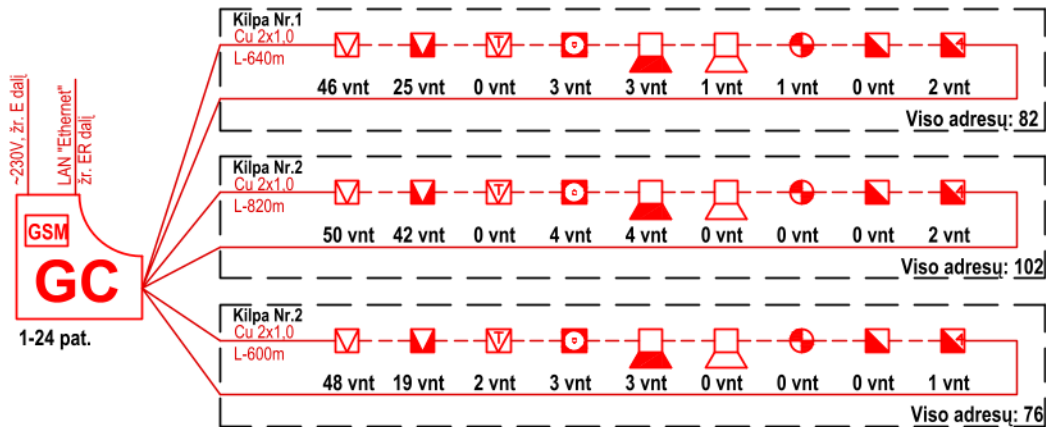


1 KILPOS VALDYMO MODULIŲ JUNGIMO SCHEMA:

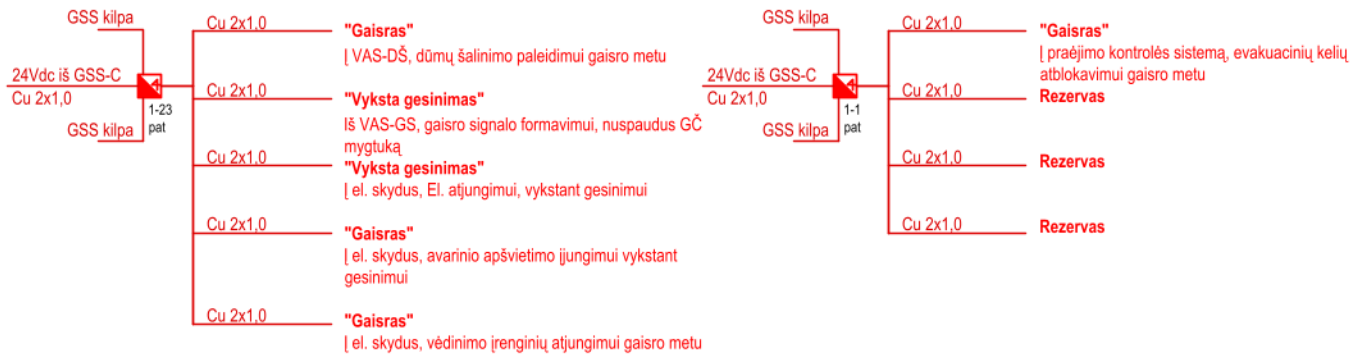


2 KILPOS VALDYMO MODULIŲ JUNGIMO SCHEMA:

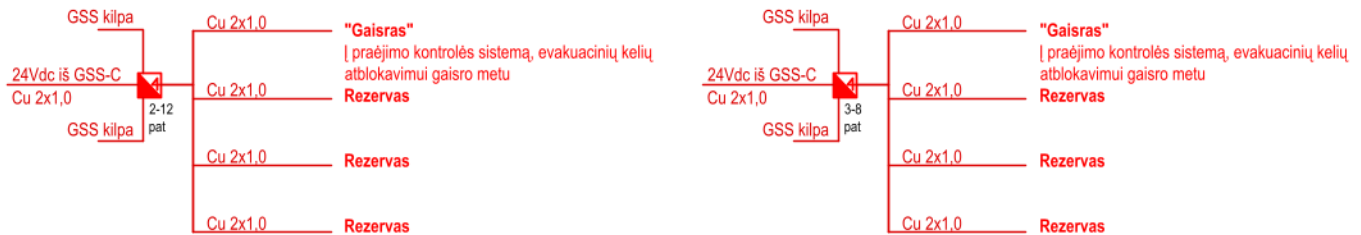

3 KILPOS VALDYMO MODULIŲ JUNGIMO SCHEMA:

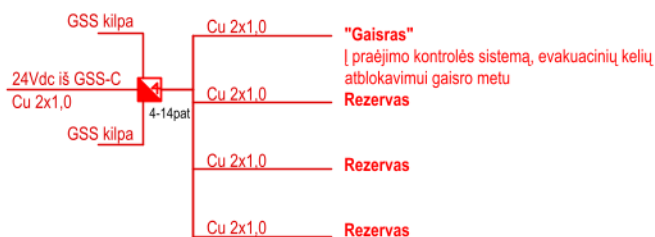

0	2023-12	STATYBAI
LAIDA	DATA	LAIDOS STATUSAS IR IŠLEIDIMO PRIEŽASTIS(JEI TAIKOMA)
KVAL. PAT. DOK. NR.	DALIS ERDVĖS STATINIO PROJEKTO PAVADINIMAS ADMINISTRACINIO PASTATO KĖDAINIŲ RAJONO POLICIJOS KOMISARIATO (UNIK. NR. 5396-7025-5015) A. MICKEVIČIAUS G. 23, KĖDAINIUOSE, KAPITALINIO REMONTO IR PASKIRTIES KEITIMO IŠ ADMINISTRACINĖS (7.2) Į SPECIALIOSIOS PASKIRTIES PASTATĄ (7.16), PROJEKTAS	
A583	PV	Astijus Tujanskas
33678	PDV	Tomas Martinaitis
LT	STATYTOJAS (UŽSAKOVAS): Kauno apskrities vyriausiasis policijos komisariatas, (UAB "Ilgas amžius")	
	DOKUMENTO ŽYMUO 24072020 - 01 - DP - GSS.SK	
	LAPAS	LAPŲ
	1	1

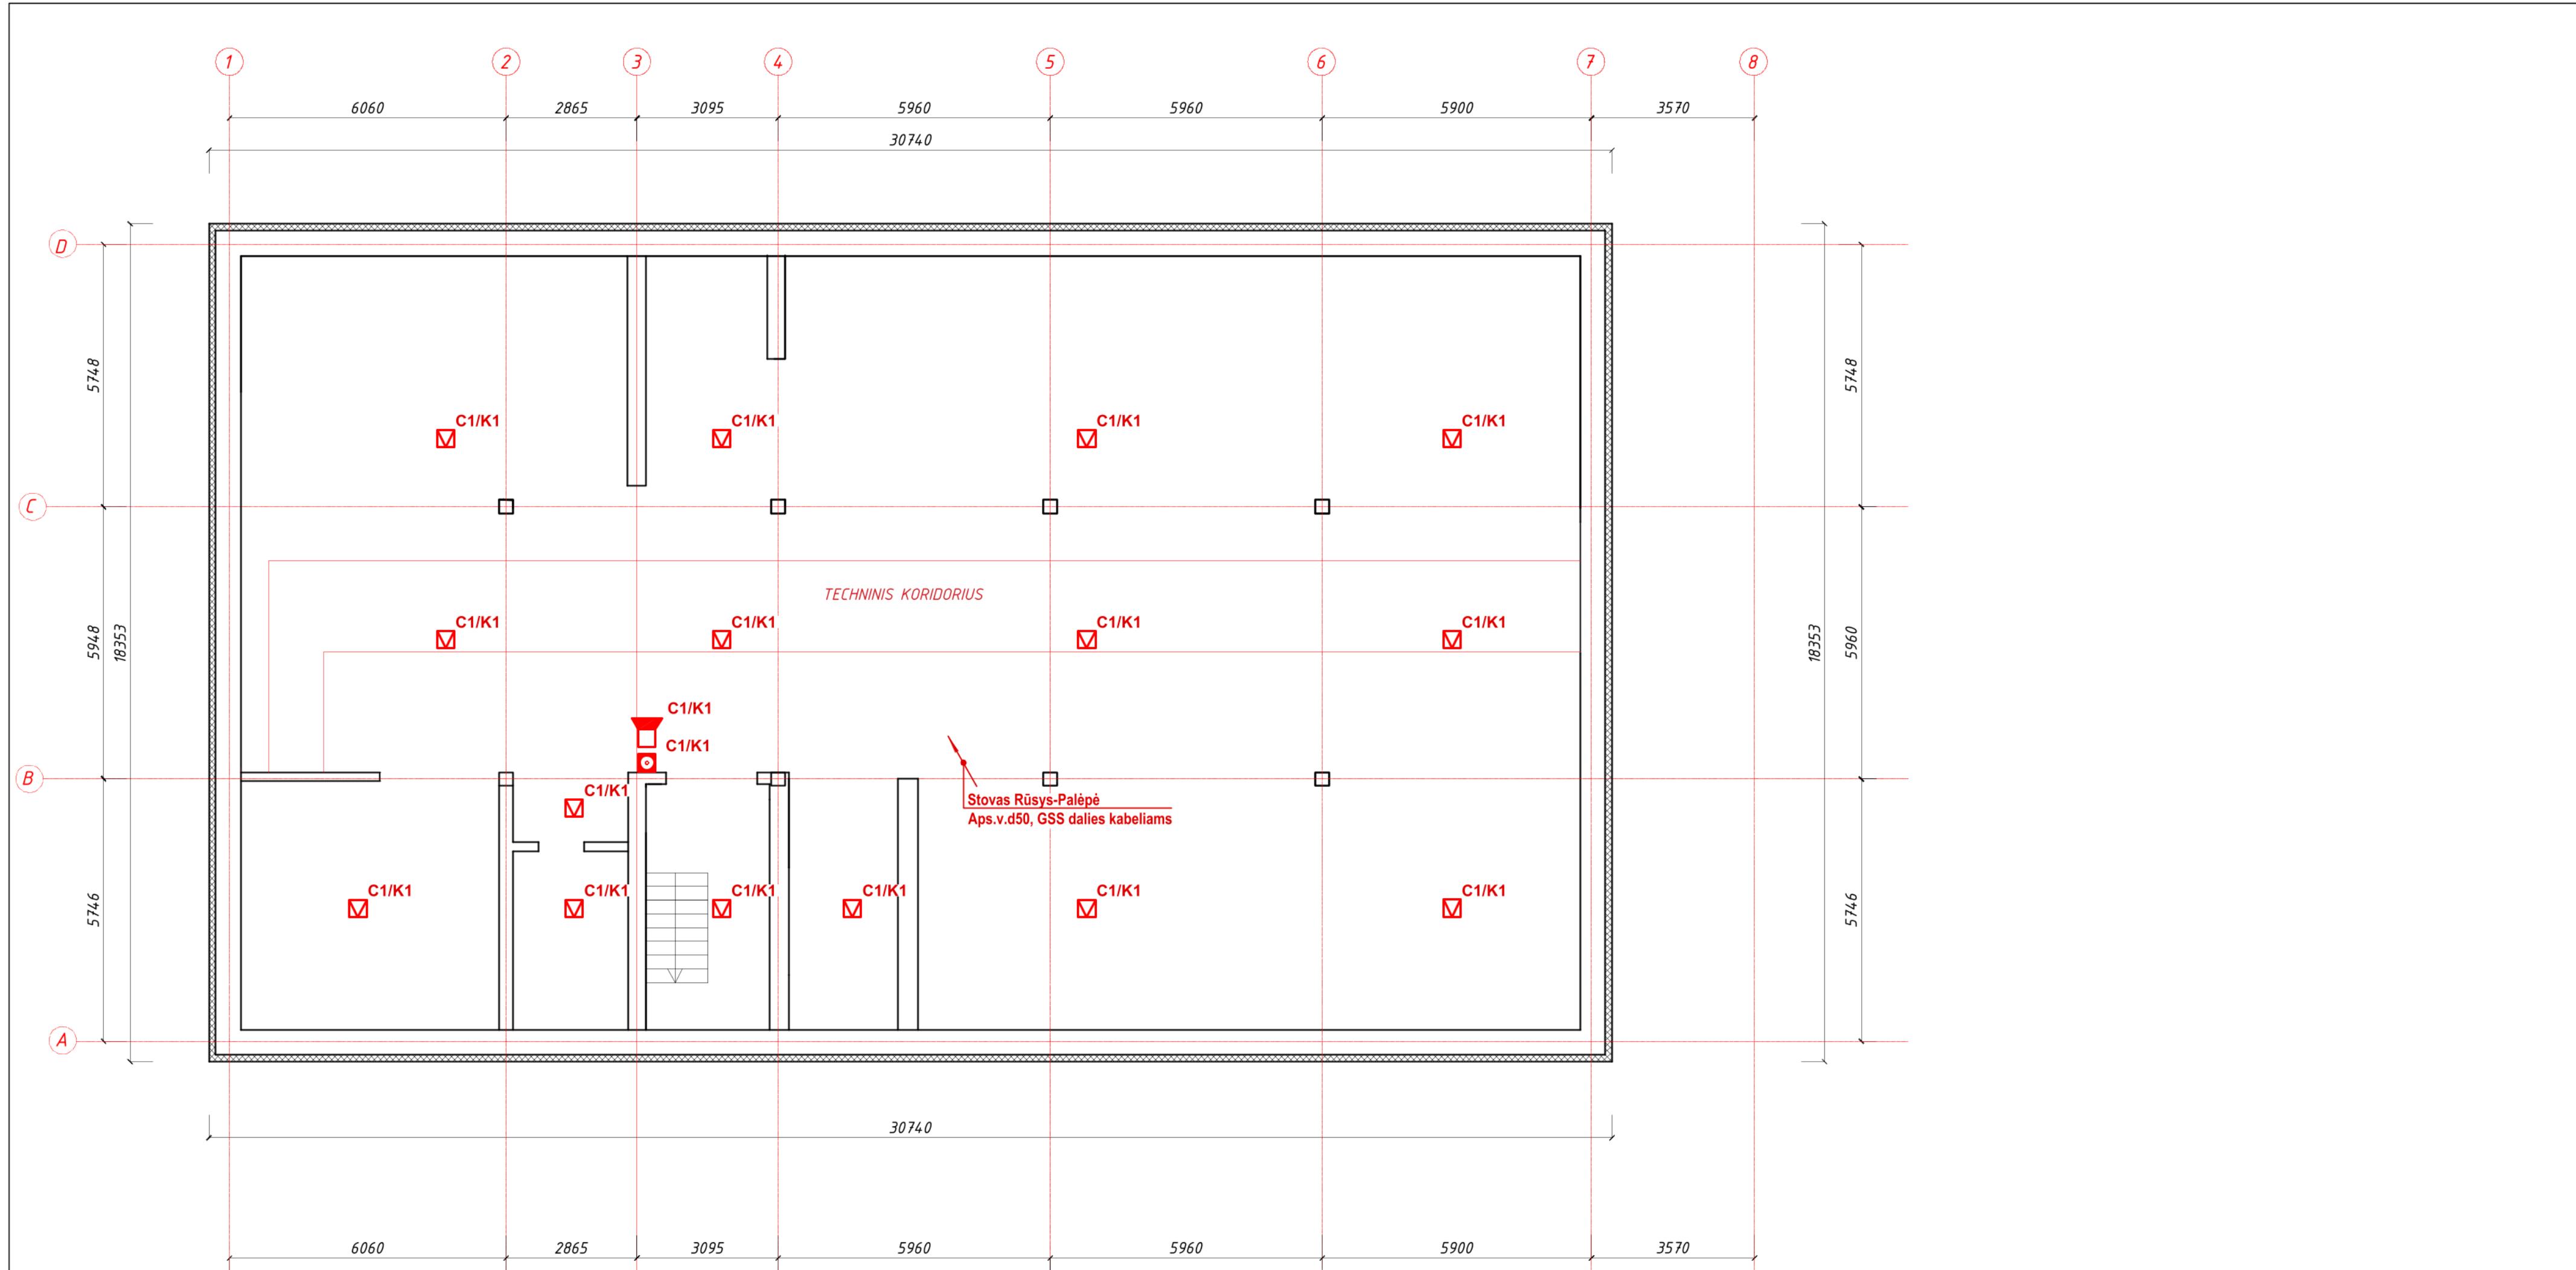


SUTARTINIAI ŽYMĖJIMAI:

	-Gaisrinė centralė
	-Dūmų jutiklis
	-Dūmų jutiklis virš pak.lubų, su nuotolinio signalo indikatoriumi
	-Temperatūros jutiklis
	-Gaisro pavojaus mygtukas
	-Vidinė sirena
	-Lauko sirena
	-Blykstė
	-Įėjimų/išėjimų modulis
	-4Įėjimų/4išėjimų modulis
	-Įrenginio adresas

PASTABOS:

1. Sistemos kabeliai klojami paslėptai administracinėse ir bendrosiose patalpose. Techninėse patalpose kabeliai gali būti klojami atvirai;
2. Kabelius klojant atvirai, nuo grindų iki H-2,0m, jie įveriami į apsauginius vamzdžius;
3. Kabeliai virš pakabinamų lubų susikirtimuose su kitais inžineriniais tinklais įveriami į apsauginius vamzdžius;
4. Kilpos pravedimo vietos ir adresacija tikslinama darbo projekto metu, pagal kitų projekto dalių įrenginių ir komunikacijų išdėstymą.

0	2023-12	STATYBAI			
LAIDA	DATA	LAIDOS STATUSAS IR IŠLEIDIMO PRIEŽASTIS(JEI TAIKOMA)			
KVAL. PAT. DOK. NR.	DALIS ERDVĖS		STATINIO PROJEKTO PAVADINIMAS ADMINISTRACINIO PASTATO KEDAINIŲ RAJONO POLICIJOS KOMISARIATO (UNIK. NR. 5396-7025-5015) A. MICKEVIČIAUS G. 23. KEDAINIUOSE, KAPITALINIO REMONTO IR PASKIRTIES KEITIMO ĮS ADMINISTRACINĖS (7.2) Į SPECIALIOSIOS PASKIRTIES PASTATĄ (7.16), PROJEKTAS		
A583	PV	Astijus Taujanskas		DOKUMENTO PAVADINIMAS	LAIDA
33678	PDV	Tomas Martinaitis		TECHNINIO KORIDORIAUS PLANAS M1:100 su GSS dalies įrenginių išdėstymu	0
LT	STATYTOJAS (UŽSAKOVAS): Kauno apskrities vyriausiasis policijos komisariatas, (UAB "Ilgas amžius")			DOKUMENTO ŽYMUO 24072020 - 01 - DP -GSS.BR	LAPAS 1
					LAPŲ 6

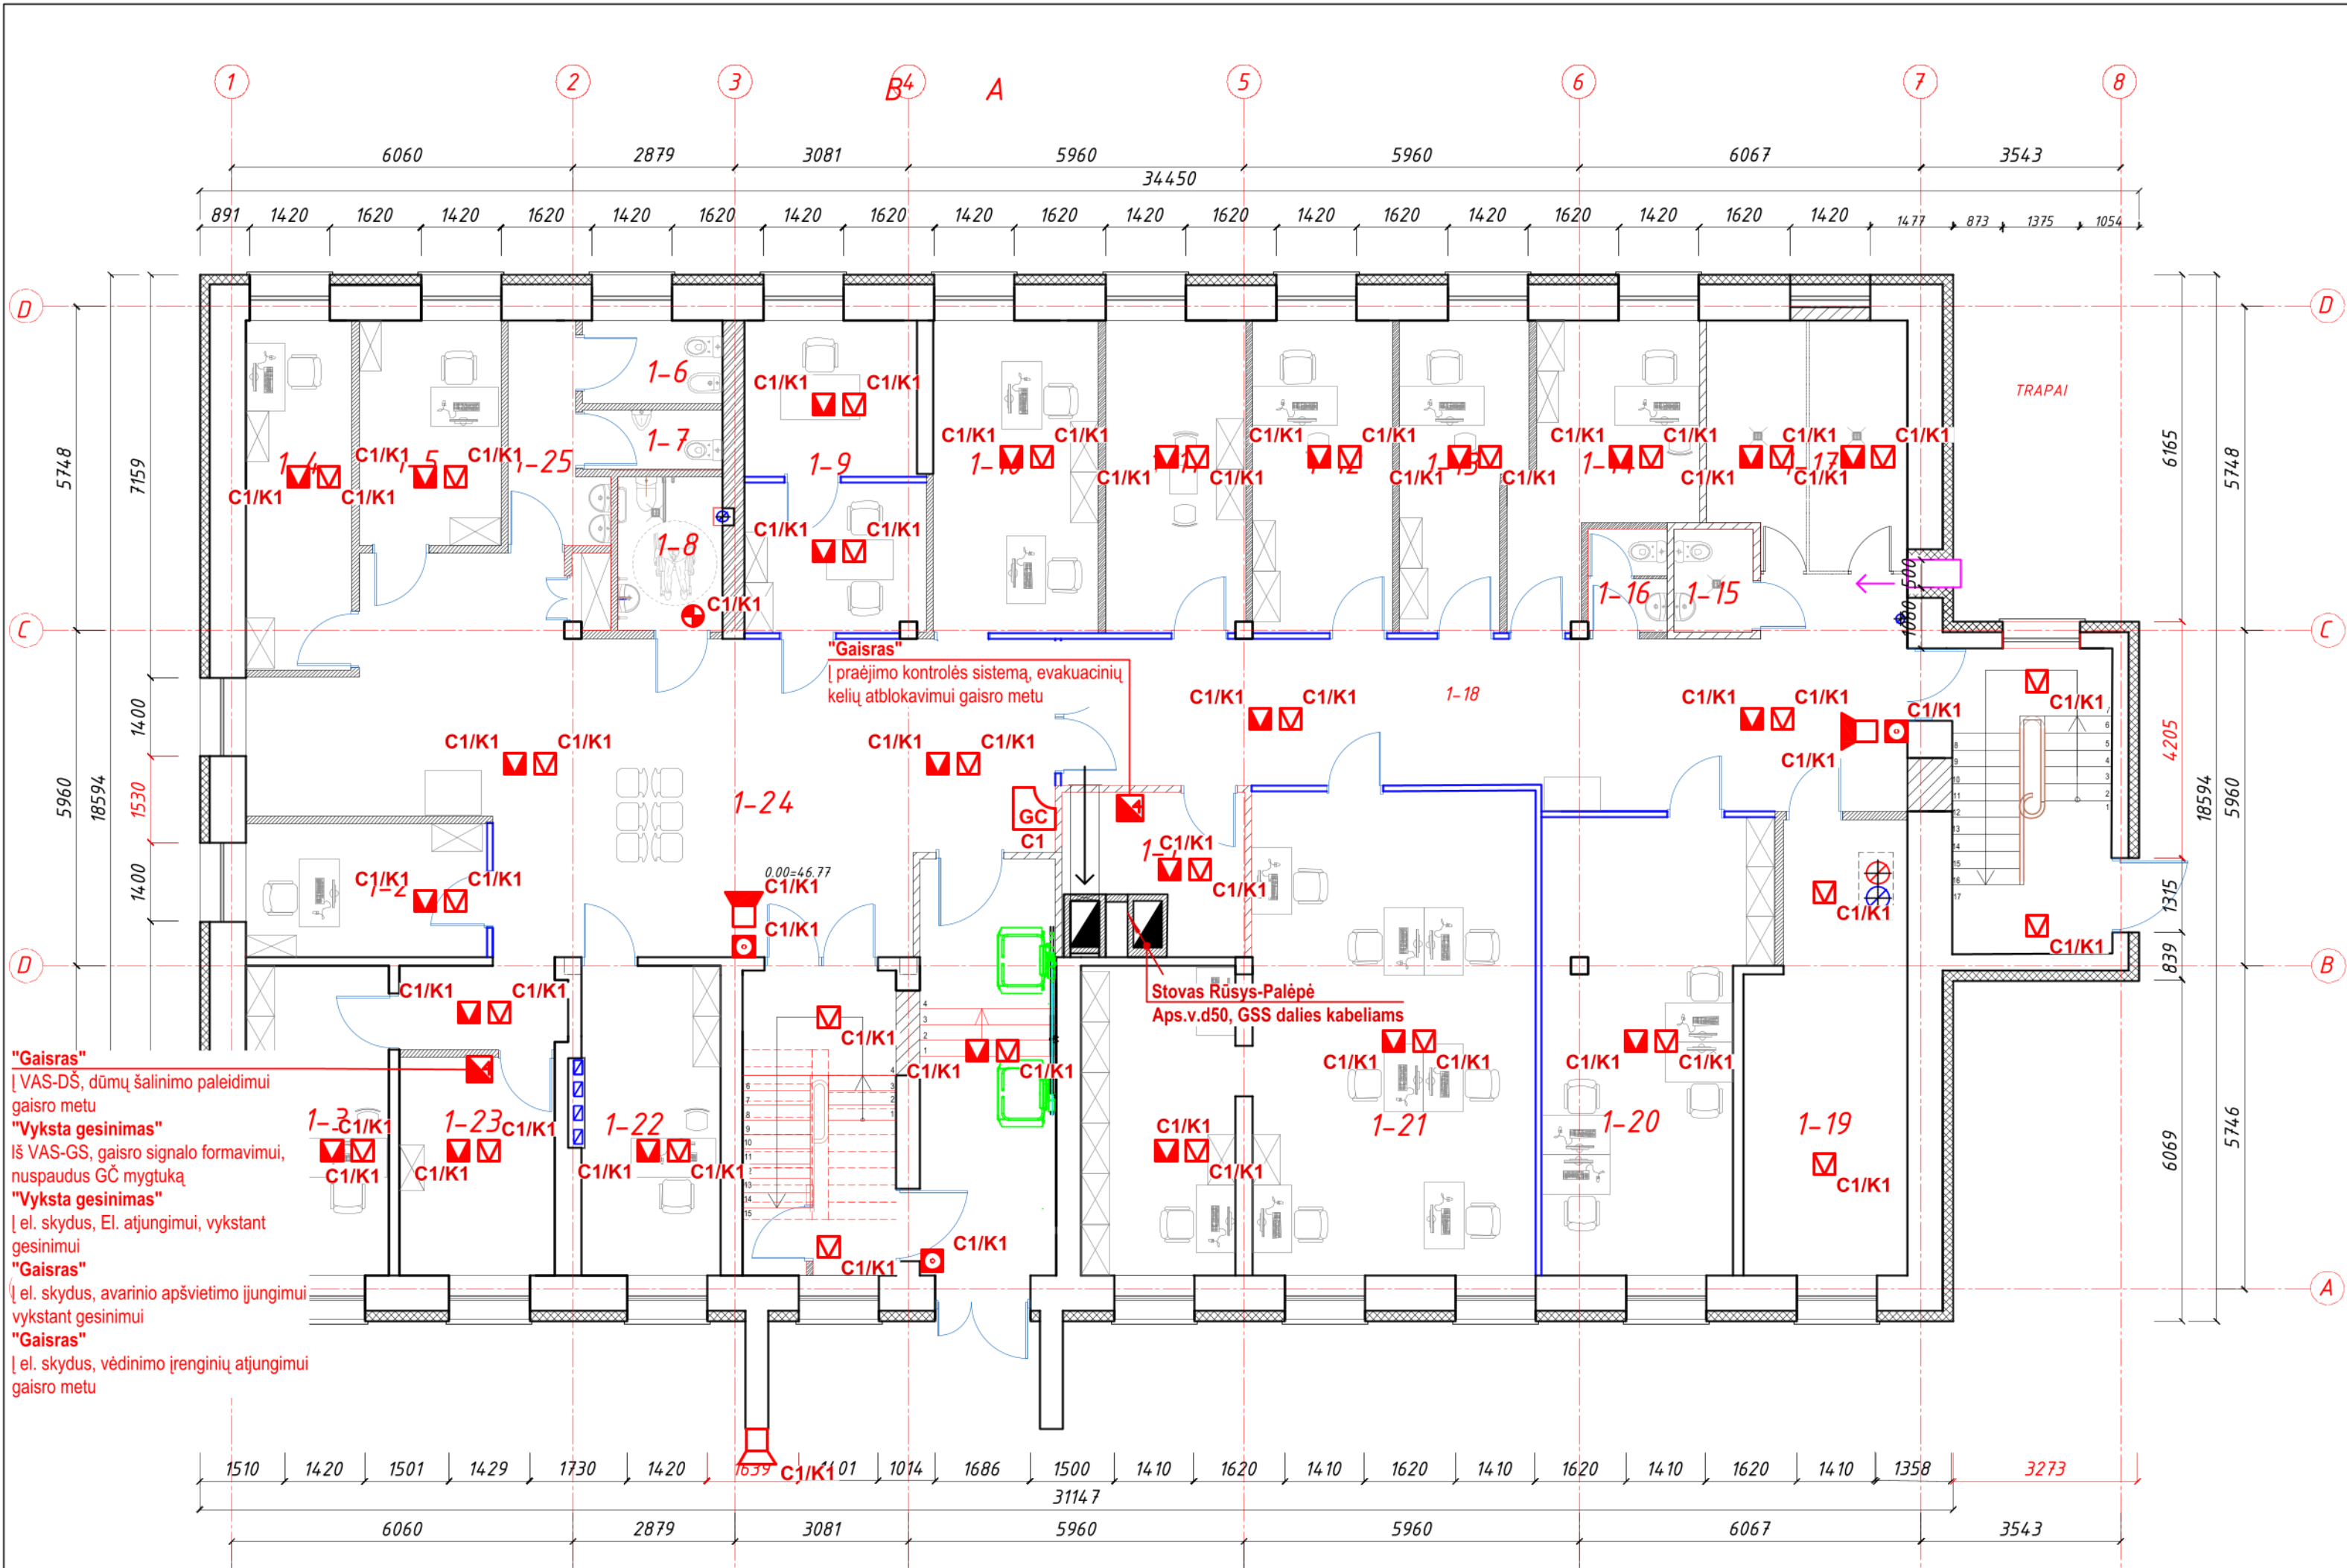

"Gaisras"
[VAS-DS, dūmų šalinimo paleidimui
gaisro metu
"Vyksta gesinimas"
iš VAS-GS, gaisro signalo formavimui,
nuspaudus GC mygtuką
"Vyksta gesinimas"
[el. skydus, El. atjungimui, vykstant
gesinimui
"Gaisras"
[el. skydus, avarinio apšvietimo įjungimui
vykstant gesinimui
"Gaisras"
[el. skydus, vėdinimo įrenginių atjungimui
gaisro metu

SUTARTINIAI ŽYMĖJIMAI:

GC	-Gaisrinė centralė
☑	-Dūmų jutiklis
☑	-Dūmų jutiklis virš pak.lubų, su nuotolinio signalo indikatoriumi
☑	-Temperatūros jutiklis
ⓘ	-Gaisro pavojaus mygtukas
📢	-Vidinė sirena
📢	-Lauko sirena
⚡	-Blykstė
📶	-Išėjimų/išėjimų modulis
📶	-4Išėjimų/4išėjimų modulis
X/YYY	-Irenginio adresas


PASTABOS:

1. Sistemos kabeliai klojami paslėptai administracinėse ir bendrosiose patalpose. Techninėse patalpose kabeliai gali būti klojami atvirai;
2. Kabelius klojant atvirai, nuo grindų iki H-2,0m, jie įveriami į apsauginius vamzdžius;
3. Kabeliai virš pakabinamų lubų susikirtimuose su kitais inžineriniais tinklais įveriami į apsauginius vamzdžius;
4. Kilpos pravedimo vietos ir adresacija tikslinama darbo projekto metu, pagal kitų projekto dalių įrenginių ir komunikacijų išdėstymą.

PATALPŲ EKSPLIKACIJA

Patalpos Nr.	Pavadinimas	Plotas, m ²	KDV
1-1	Techninė patalpa (serverinė)	7,47	0
1-2	Liudytojų ir nukentėjusiųjų apklausų patalpa	10,19	1
1-3	Liudytojų ir nukentėjusiųjų apklausų patalpa	13,97	1
1-4	Liudytojų ir nukentėjusiųjų apklausų patalpa	11,62	1
1-5	Liudytojų ir nukentėjusiųjų apklausų patalpa	10,09	1
1-6	Sanitarinė patalpa lankytojams	3,63	0
1-7	Sanitarinė patalpa lankytojams	2,64	0
1-8	Sanitarinė patalpa neįgaliesiems	5,03	0
1-9	Asmenų atpažinimo patalpa (su vienkrypčio vaizdo stebėjimo langu asmenims atpažinti)	17,31	1
1-10	Darbo kabinetas (administratorėms)	16,23	2
1-11	Vaiko apklausos kambarys	13,76	0
1-12	Darbo kabinetas Reagavimo sk. Viršininkui	13,82	1
1-13	Darbo kabinetas Reagavimo sk. vyriaus. Tyrėjui	11,28	1
1-14	Darbo kabinetas kriminalistinių tyrimų ekspertui	13,31	1
1-15	Sanitarinė patalpa sulaikytiesiems	2,54	0
1-16	Sanitarinė patalpa pareigūnams	2,51	0
1-17	Trumpo sulaikymo kameros	14,83	0
1-18	Koridorius	45,10	0
1-19	Techninė patalpa (šilumos punktas įrengtas)	20,79	0
1-20	Darbo kabinetas reagavimo padalinio pareigūnams	29,72	4
1-21	Darbo kabinetas (-ai) veiklos padalinio pareigūnams	58,61	9
1-22	Liudytojų ir nukentėjusiųjų apklausų patalpa	13,63	1
1-23	Elektros skydine	10,67	0
1-24	Holas	74,4	0
1-25	Sanitarinė patalpa	5,55	0
1 A. PLOTAS		428,69	24

0	2020 09	STATYBAI			
LAIDA	DATA	LAIDOS STATUSAS IR IŠLEIDIMO PRIEŽASTIS(JEI TAIKOMA)			
KVAL. PAT. DOK. NR.	DALIS IR DVĖS		STATINIO PROJEKTO PAVADINIMAS ADMINISTRACINIO PASTATO KEDAINIŲ RAJONO POLICIJOS KOMISARIATO (UNIK. NR. 5396-7025-5015) A. MICKEVIČIAUS G. 23. KEDAINIUOSE, KAPITALINIO REMONTO IR PASKIRTIES KEITIMO IŠ ADMINISTRACINĖS (7.2) Į SPECIALIOSIOS PASKIRTIES PASTATĄ (7.16), PROJEKTAS		
A583	PV	Astijus Taujanskas		DOKUMENTO PAVADINIMAS	LAIDA
33678	PDV	Tomas Martinaitis		1A PATALPŲ PLANAS M1:100 su GSS dalies įrenginių išdėstymu	0
LT	STATYTOJAS (UŽSAKOVAS) Kauno apskrities vyriausiasis policijos komisariatas, (UAB "Ilgas amžius")			DOKUMENTO ŽYMUO 24072020 - 01 - DP -GSS.BR	LAPAS LAPŲ 2 6

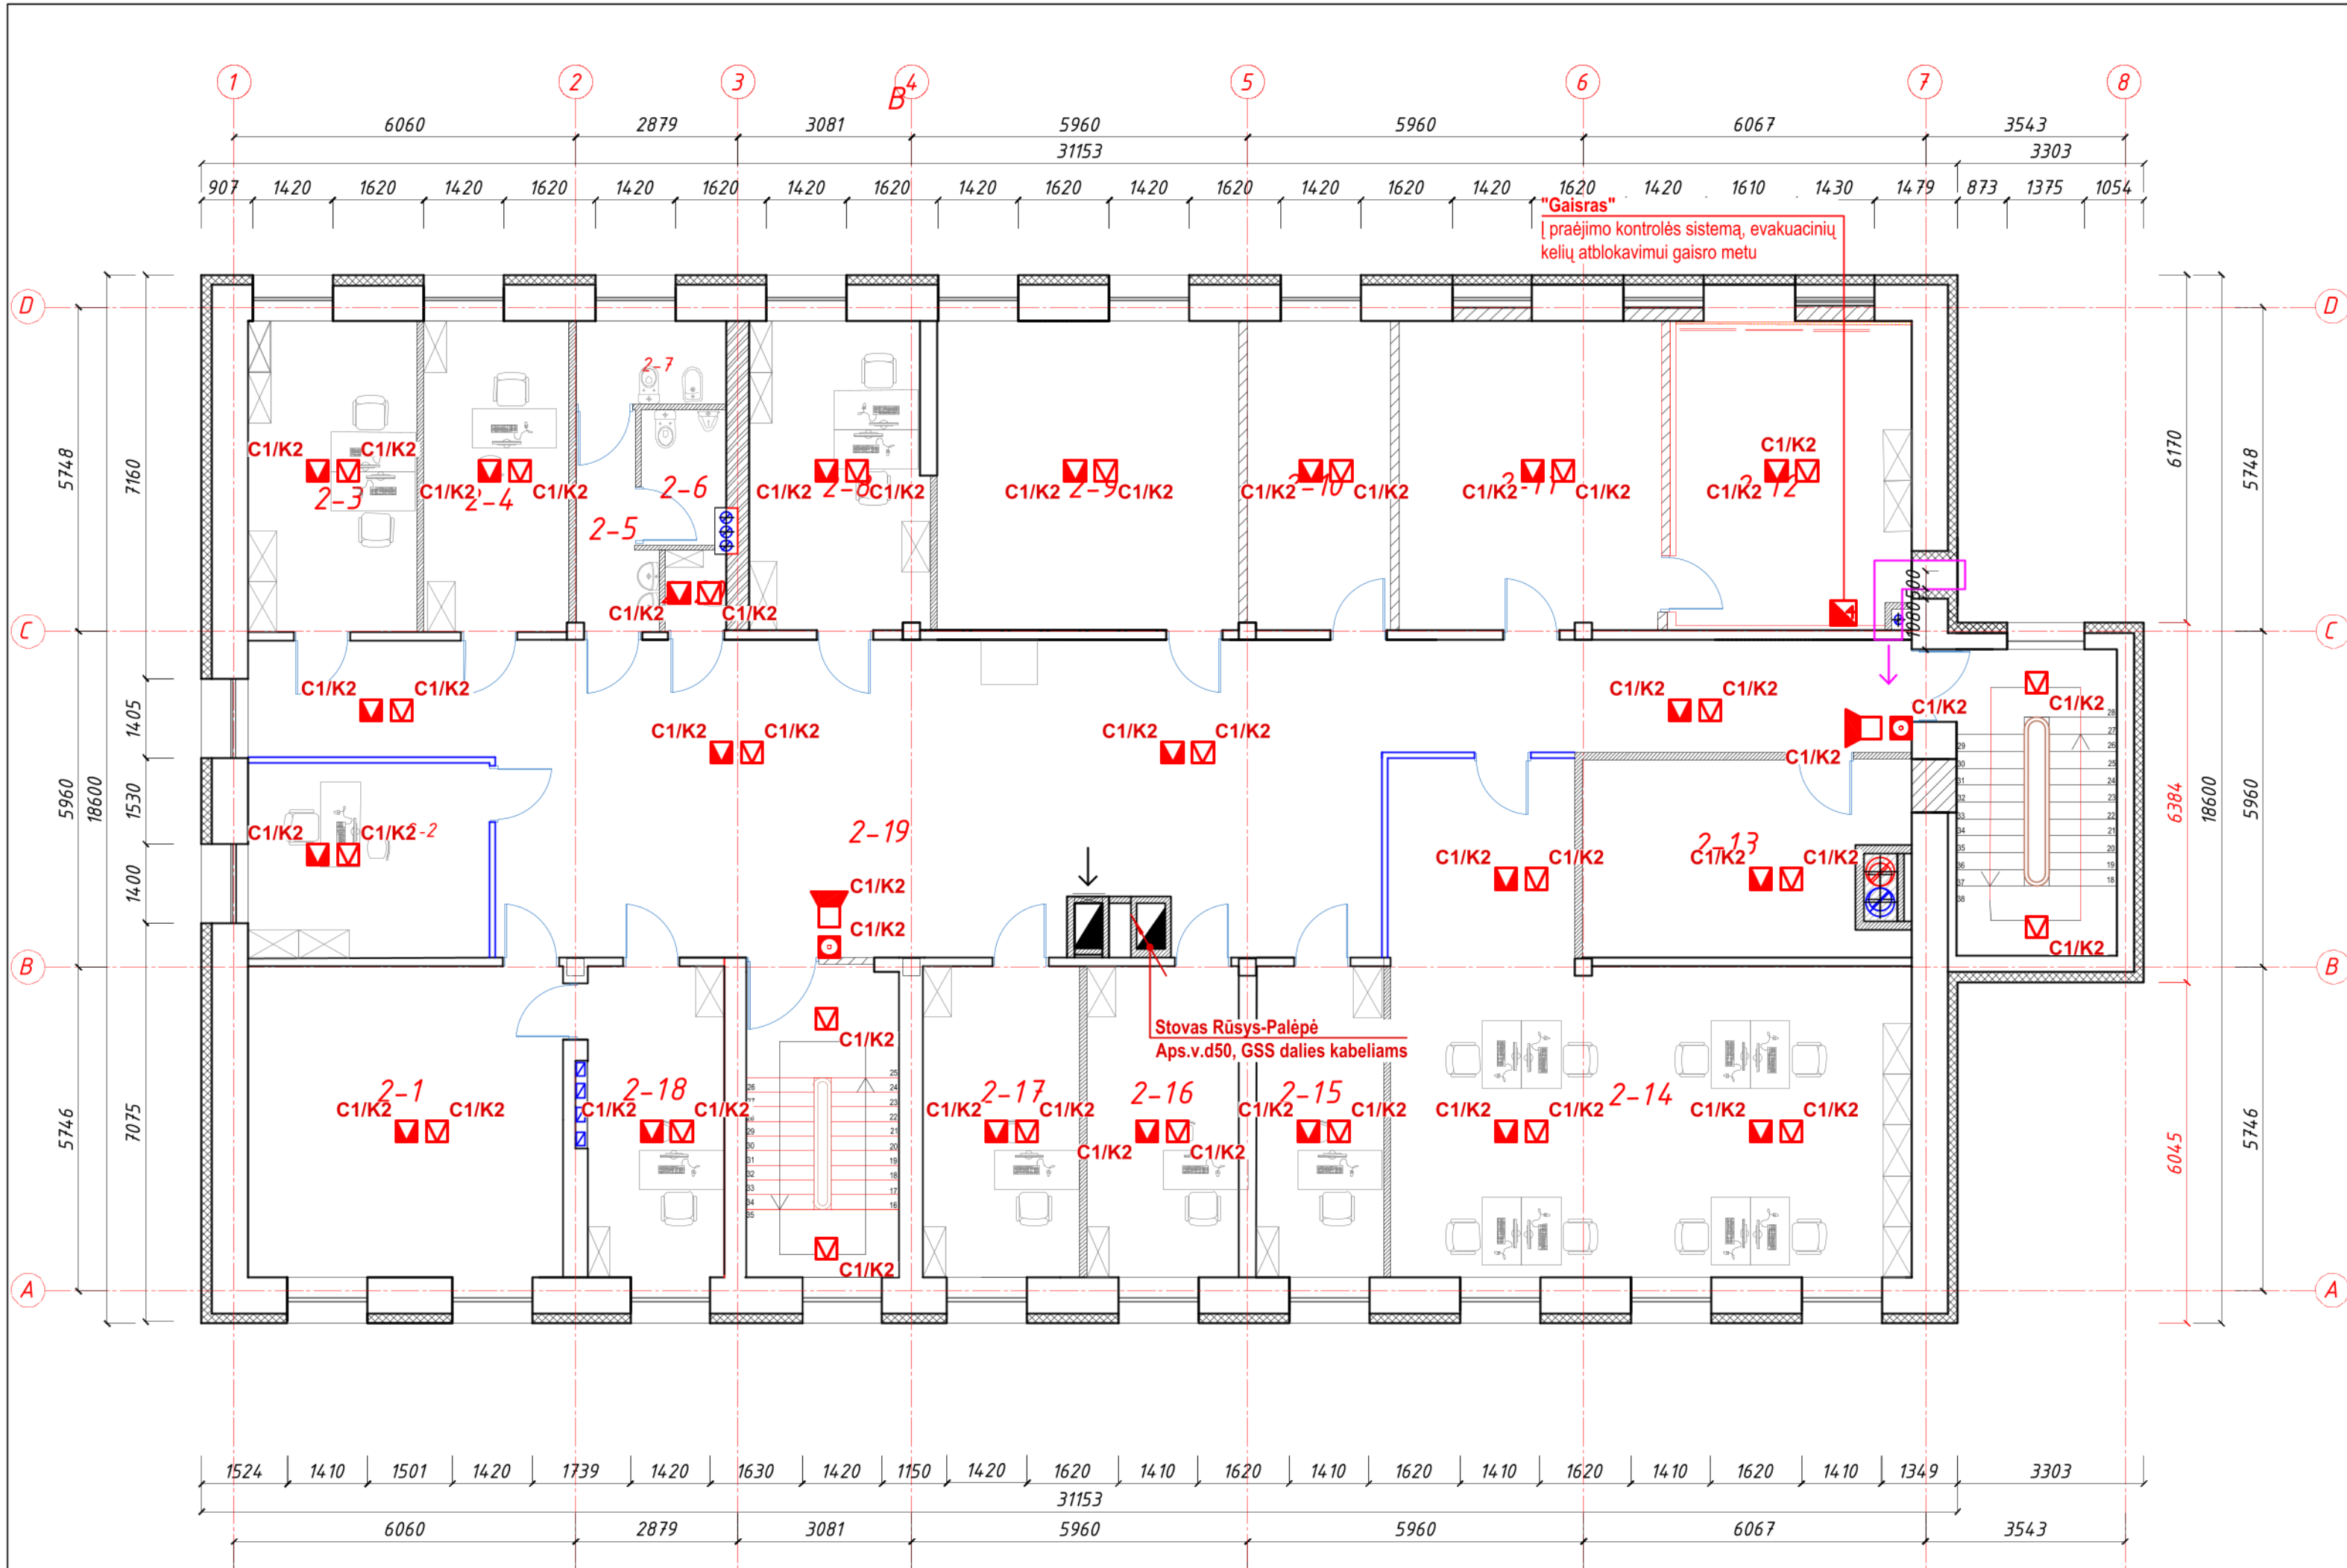

PATALPŲ EKSPLIKACIJA			
Patalpos Nr.	Pavadinimas	Plotas, m ²	KDV
2-1	Pasitarimų – posėdžių patalpa (mokymų klasė)	30,76	0
2-2	Darbo kabinetas Veiklos sk. vyriaus. Tyrėjams	14,79	1
2-3	Darbo kabinetas (veiklos padalinio specialistams)	16,51	2
2-4	Darbo kabinetas Veiklos sk. Viršininkui	14,17	1
2-5	Sanitarinė patalpa	3,90	0
2-6	Sanitarinė patalpa vyrams	3,52	0
2-7	Sanitarinė patalpa moterims	1,53	0
2-8	Darbo kabinetas (bendruomenės pareigūnams)	17,12	2
2-9	Specialioji patalpa (dokumentų archyvas)	29,52	0
2-10	Specialioji patalpa (daiktinių įrodymų saugykla)	15,44	0
2-11	Spec. priemonių patalpos	25,33	0
2-12	Ginklinė	19,98	0
2-13	Specialioji patalpa (stand. priemonių laikymo)	19,01	0
2-14	Darbo kabinetas (veiklos padaliniai)	63,20	8
2-15	Darbo kabinetas Veiklos sk. vyriaus. tyrėjams	12,48	1
2-16	Darbo kabinetas Veiklos sk. vyriaus. tyrėjams	14,91	1
2-17	Darbo kabinetas Veiklos sk. vyriaus. tyrėjams	15,37	1
2-18	Darbo kabinetas PK viršininkui	13,35	1
2-19	Koridorius	114,30	0
2-20	Valytojos patalpa	1,53	0
2A. PLOTAS		446,73	18


SUTARTINIAI ŽYMĖJIMAI:

	-Gaisrinė centralė
	-Dūmų jutiklis
	-Dūmų jutiklis virš pak.lubų, su nuotolinio signalo indikatoriumi
	-Temperatūros jutiklis
	-Gaisro pavojaus mygtukas
	-Vidinė sirena
	-Lauko sirena
	-Blykstė
	-Įėjimų/išejimų modulis
	-4įėjimų/4išejimų modulis
X/YYY	-Įrenginio adresas

PASTABOS:

- Sistemos kabeliai klojami paslėptai administracinėse ir bendrosiose patalpose. Techninėse patalpose kabeliai gali būti klojami atvirai;
- Kabelius klojant atvirai, nuo grindų iki H-2,0m, jie įveriami į apsauginius vamzdžius;
- Kabeliai virš pakabinamų lubų susikirtimuose su kitais inžineriniais tinklais įveriami į apsauginius vamzdžius;
- Kilpos pravedimo vietos ir adresacija tikslinama darbo projekto metu, pagal kitų projekto dalių įrenginių ir komunikacijų išdėstymą.

0	2023-12	STATYBAI			
LAIDA	DATA	LAIDOS STATUSAS IR IŠLEIDIMO PRIEŽASTIS(JEI TAIKOMA)			
KVAL. PAT. DOK. NR.			STATINIO PROJEKTO PAVADINIMAS ADMINISTRACINIO PASTATO KEDAINIŲ RAJONO POLICIJOS KOMISARIATO (UNIK. NR. 5396-7025-5015) A. MICKEVIČIAUS G. 23. KEDAINIUOSE, KAPITALINIO REMONTO IR PASKIRTIES KEITIMO ĮS ADMINISTRACINĖS (7.2) Į SPECIALIOSIOS PASKIRTIES PASTATĄ (7.16), PROJEKTAS		
A583	PV	Astijus Taujanskas		DOKUMENTO PAVADINIMAS	LAIDA
33678	PDV	Tomas Martinaitis		2A PATALPŲ PLANAS M1:100 su GSS dalies įrenginių išdėstymu	0
LT	STATYTOJAS (UŽSAKOVAS): Kauno apskrities vyriausiasis policijos komisariatas, (UAB "Ilgas amžius")			DOKUMENTO ŽYMUO 24072020 - 01 - DP -GSS.BR	LAPAS 3
					LAPŲ 6

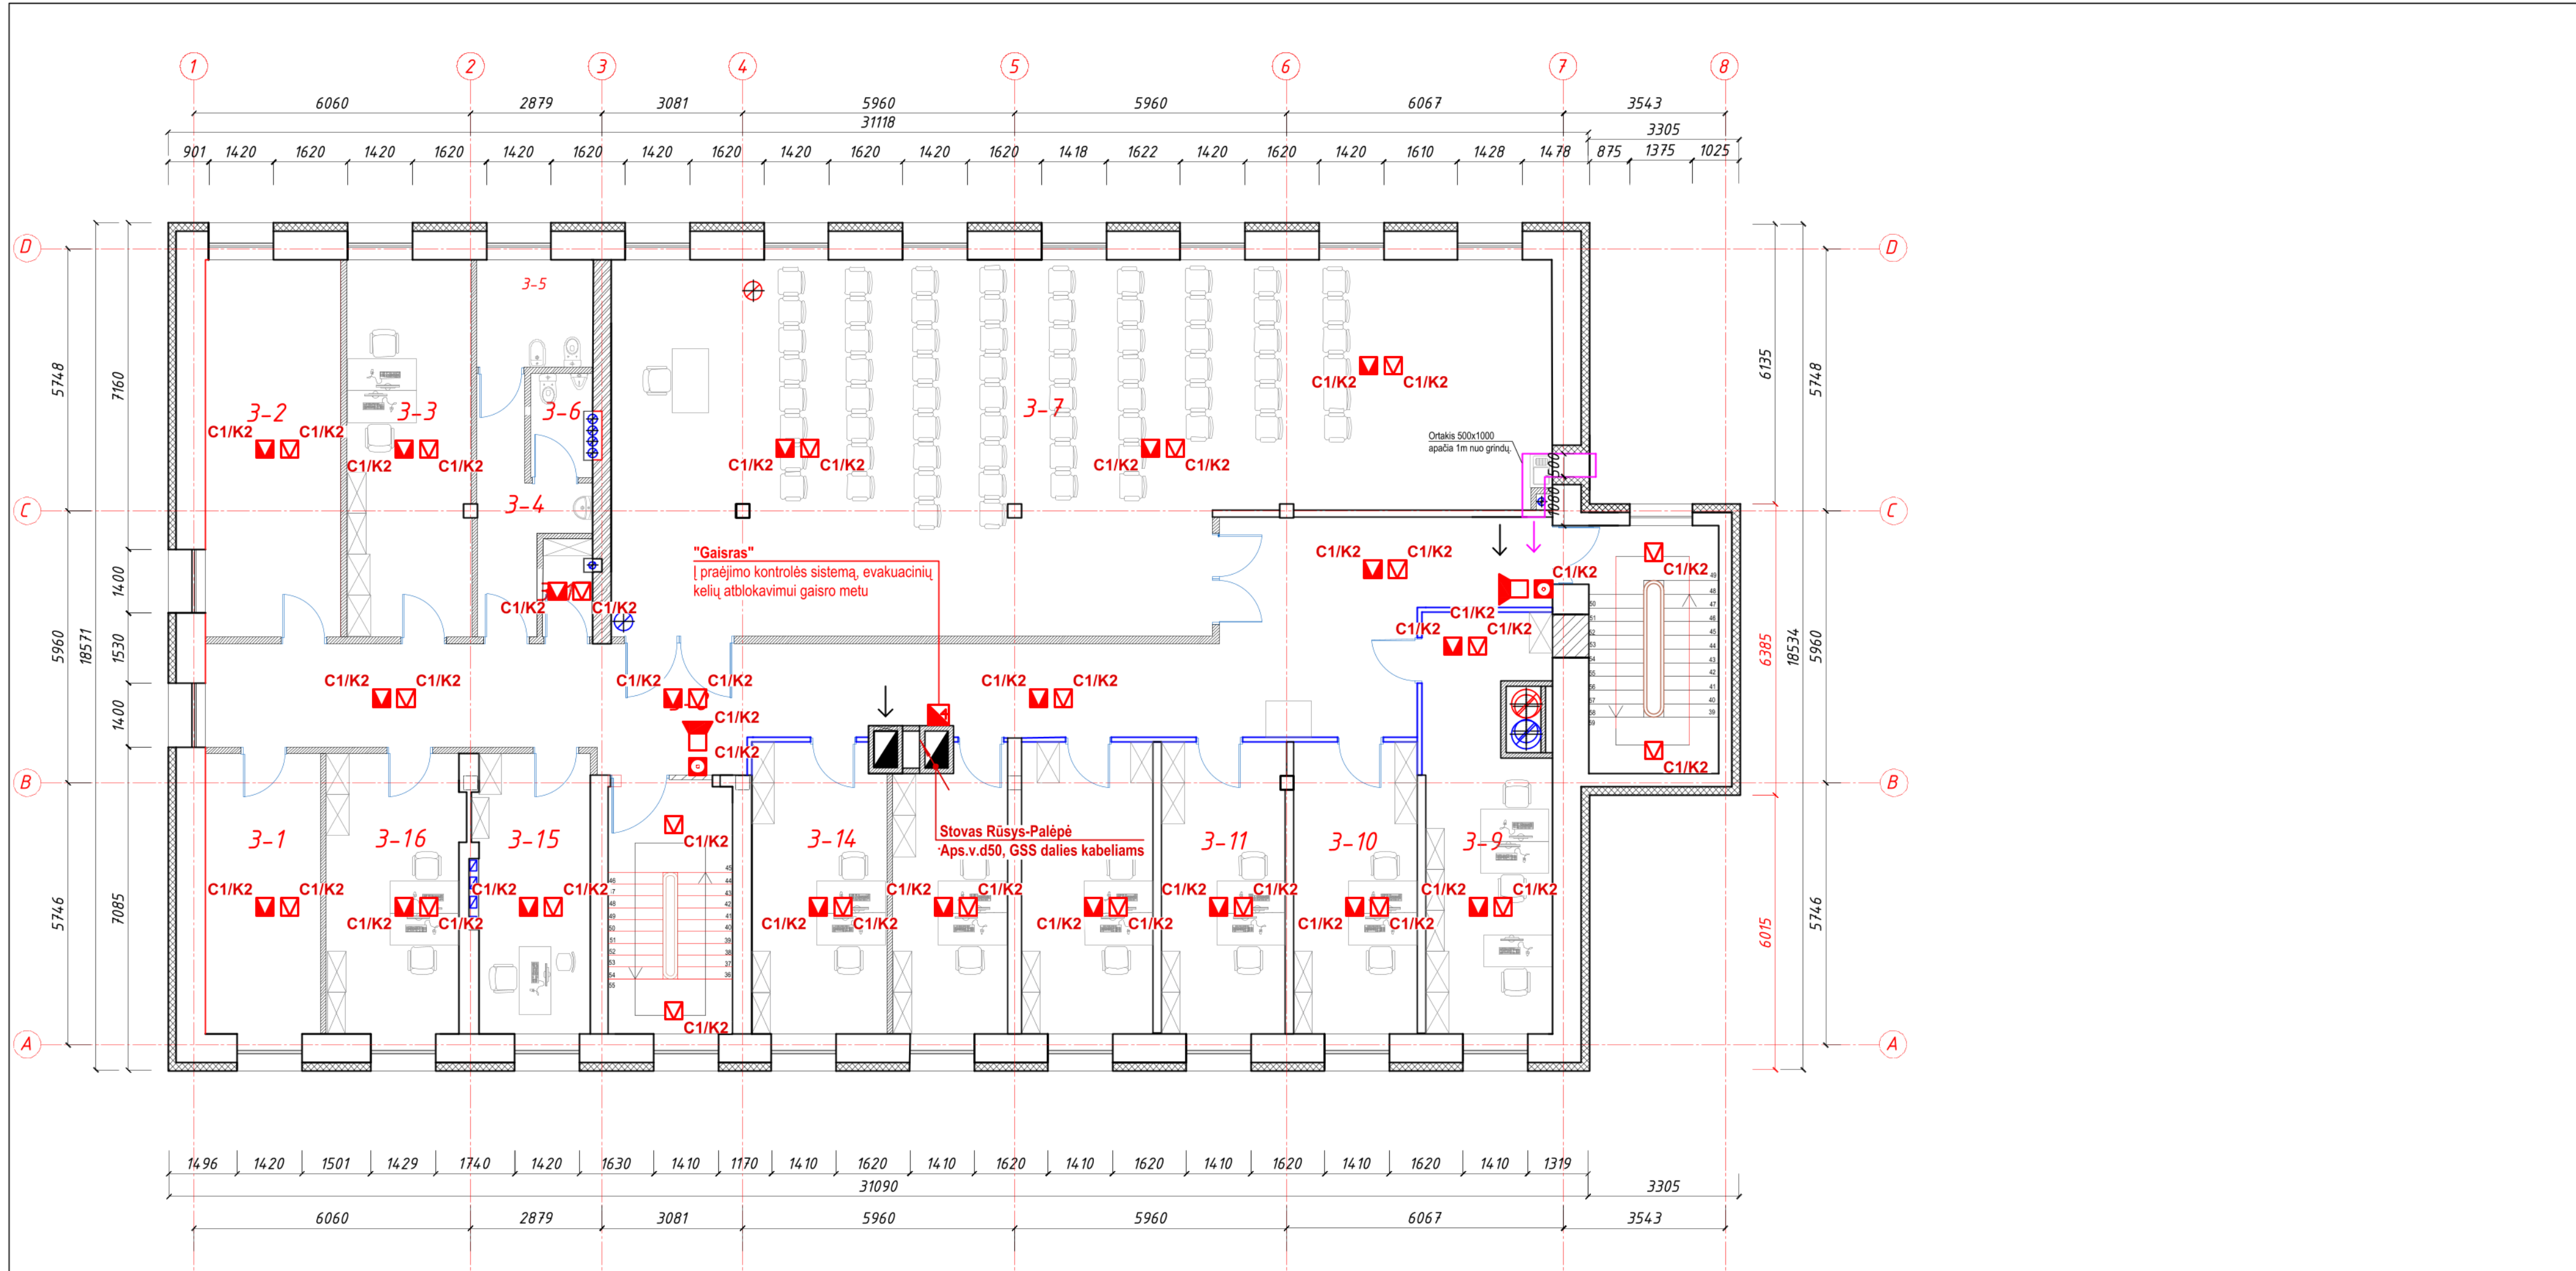


SUTARTINIAI ŽYMĖJIMAI:

	-Gaisrinė centralė
	-Dūmų jutiklis
	-Dūmų jutiklis virš pak.lubų, su nuotolinio signalo indikatoriumi
	-Temperatūros jutiklis
	-Gaisro pavojaus mygtukas
	-Vidinė sirena
	-Lauko sirena
	-Blykstė
	-Įėjimų/išejimų modulis
	-4įėjimų/4išejimų modulis
X/YYY	-Įrenginio adresas

PASTABOS:

- Sistemos kabeliai klojami paslėptai administracinėse ir bendrosiose patalpose. Techninėse patalpose kabeliai gali būti klojami atvirai;
- Kabelius klojant atvirai, nuo grindų iki H-2,0m, jie įveriami į apsauginius vamzdžius;
- Kabeliai virš pakabinamų lubų susikirtimuose su kitais inžineriniais tinklais įveriami į apsauginius vamzdžius;
- Kilpos pravedimo vietos ir adresacija tikslinama darbo projekto metu, pagal kitų projekto dalių įrenginių ir komunikacijų išdėstymą.

0	2023-12	STATYBAI	STATINIO PROJEKTO PAVADINIMAS	
LAIDA	DATA	LAIDOS STATUSAS IR IŠLEIDIMO PRIEŽASTIS(JEI TAIKOMA)	ADMINISTRACINIO PASTATO KEDAINIŲ RAJONO POLICIJOS KOMISARIATO (UNIK. NR. 5396-7025-5015) A. MICKEVIČIAUS G. 23. KEDAINIUOSE, KAPITALINIO REMONTO IR PASKIRTIES KEITIMO ĮS ADMINISTRACINĖS (7.2) Į SPECIALIOSIOS PASKIRTIES PASTATĄ (7.16), PROJEKTAS	
KVAL. PAT. DOK. NR.			DOKUMENTO PAVADINIMAS	
A583	PV	Astijus Taujanskas	3A PATALPŲ PLANAS M1:100 su GSS dalies įrenginių išdėstymu	
33678	PDV	Tomas Martinaitis	LAIDA	
STATYTOJAS (UŽSAKOVAS):			DOKUMENTO ŽYMUO	
Kauno apskrities vyriausiasis policijos komisariatas, (UAB "Ilgas amžius")			24072020 - 01 - DP -GSS.BR	
LT			LAPAS	LAPŲ
			4	6

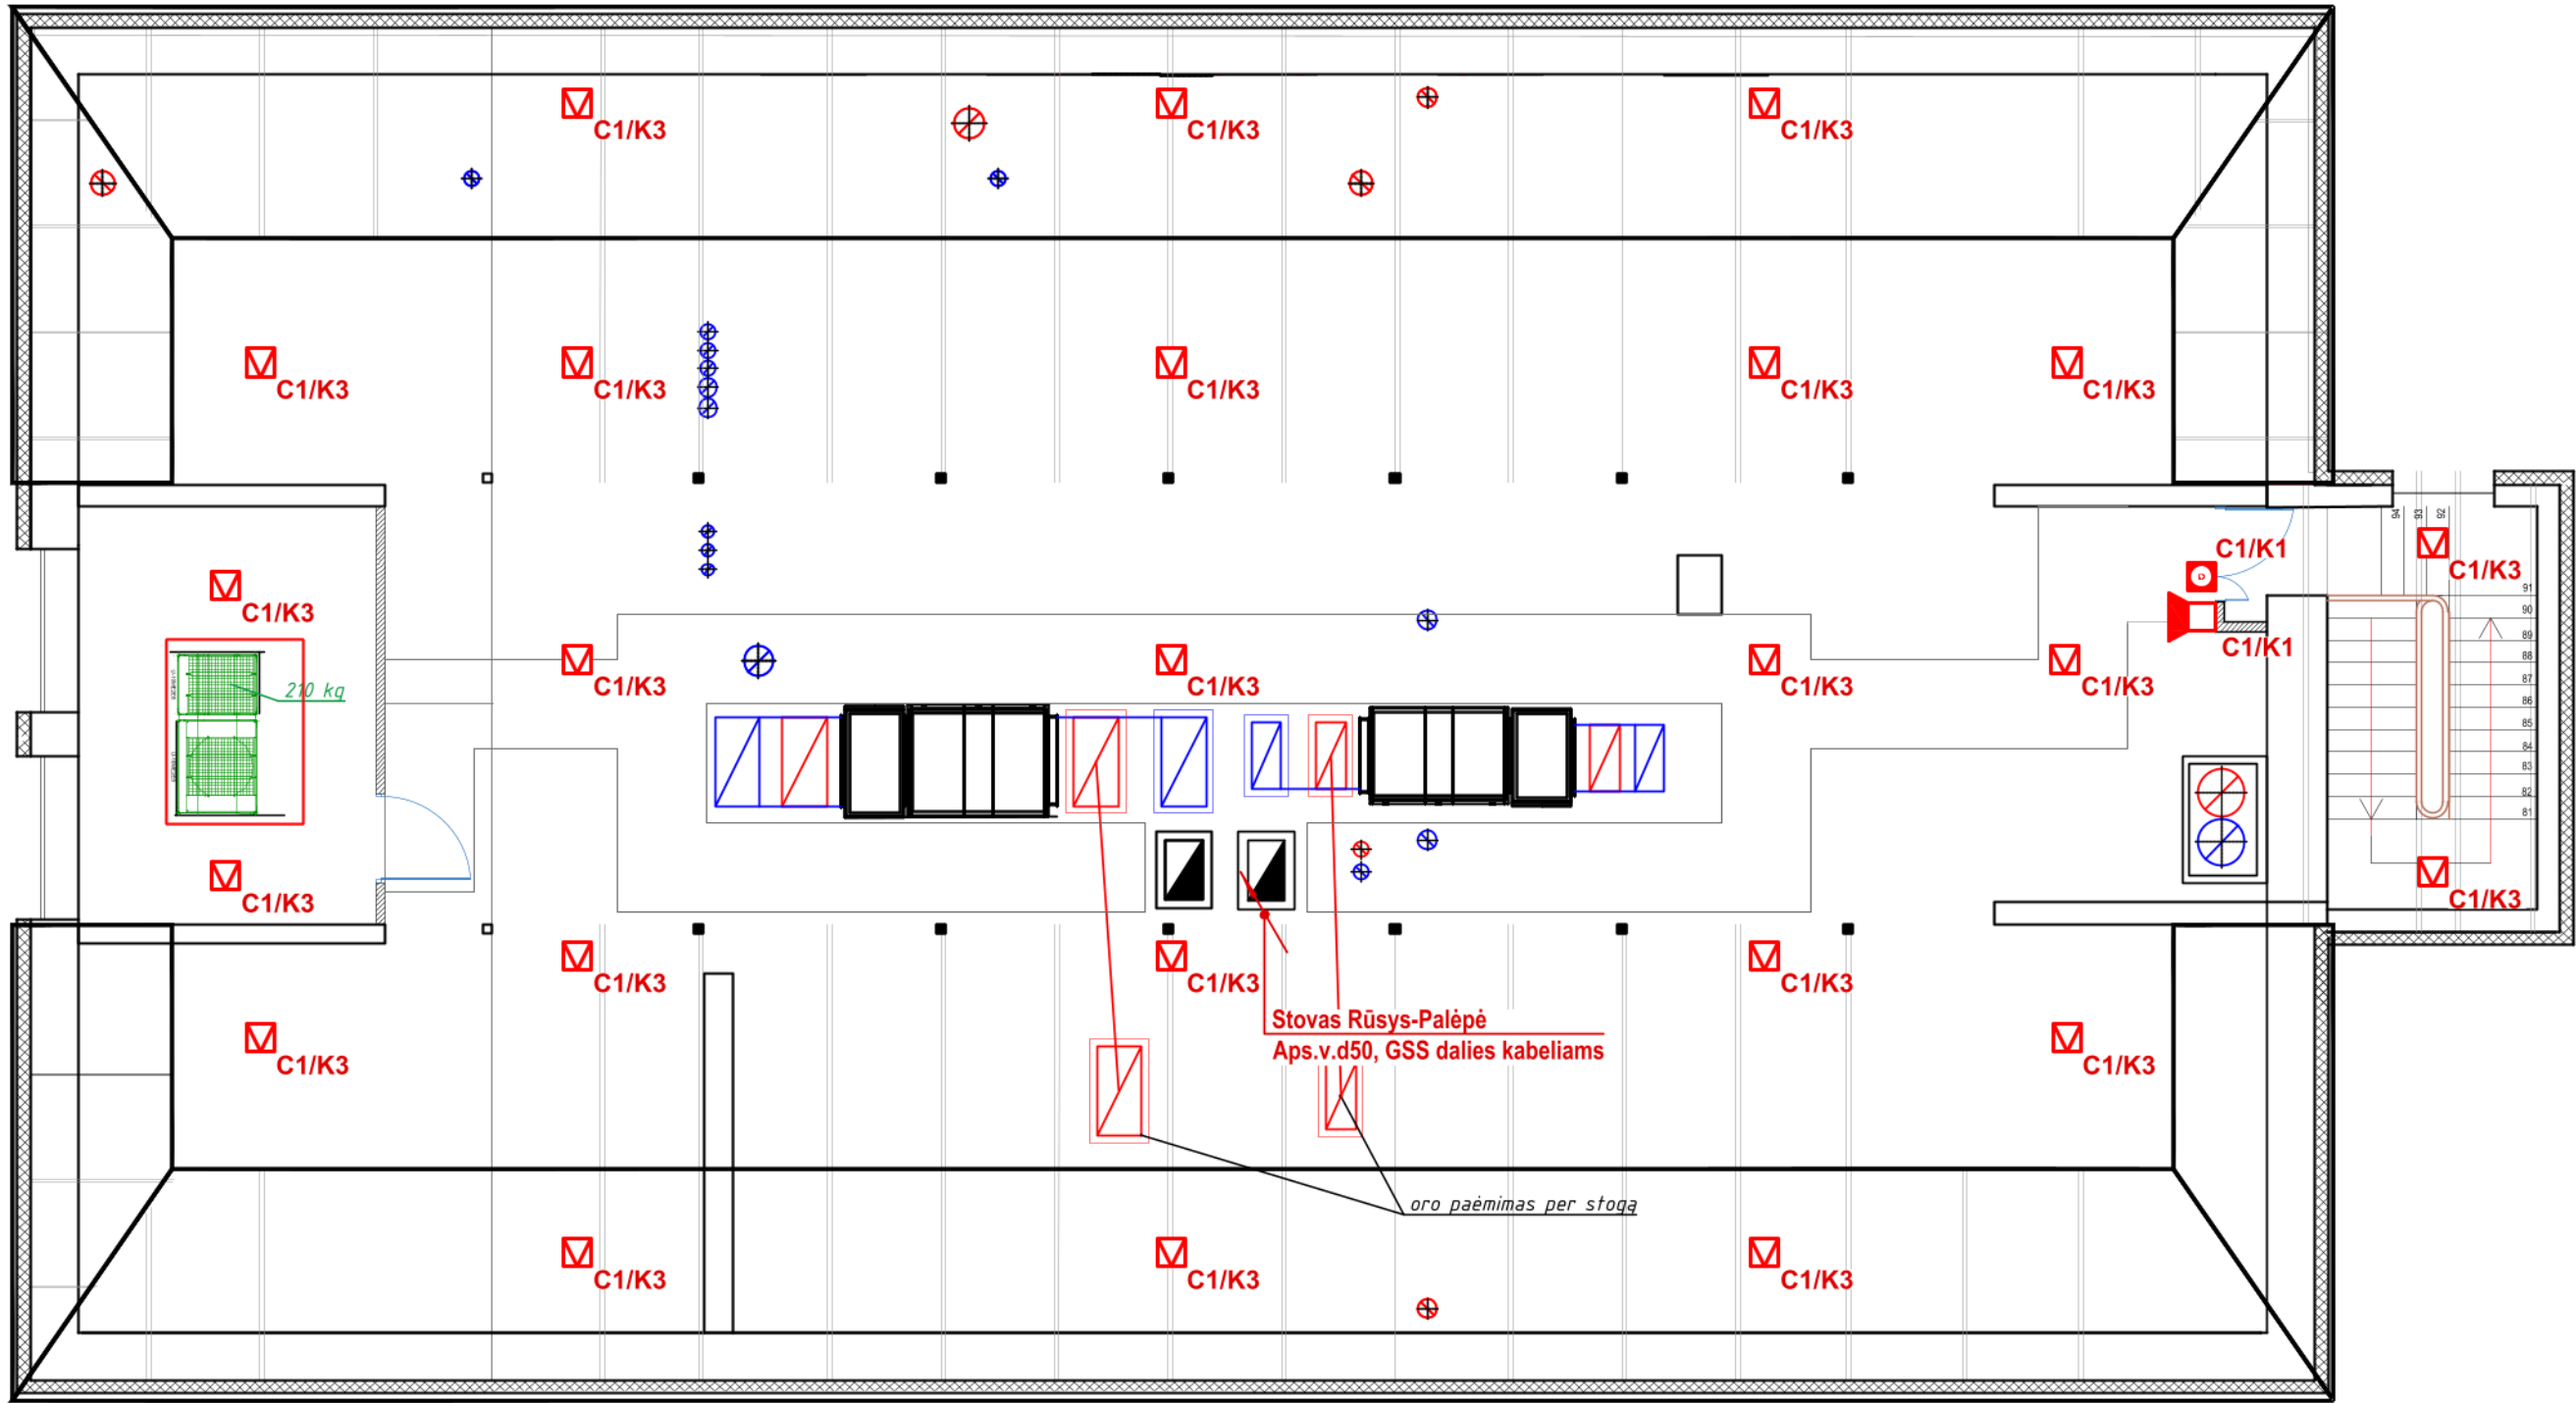

SUTARTINIAI ŽYMĖJIMAI:

	-Gaisrinė centralė
	-Dūmų jutiklis
	-Dūmų jutiklis virš pak.lubų, su nuotolinio signalo indikatoriumi
	-Temperatūros jutiklis
	-Gaisro pavojaus mygtukas
	-Vidinė sirena
	-Lauko sirena
	-Blykštė
	-Iėjimų/išėjimų modulis
	-4Iėjimų/4išėjimų modulis
	-Įrenginio adresas

PASTABOS:

1. Sistemos kabeliai klojami paslėptai administracinėse ir bendrosiose patalpose. Techninėse patalpose kabeliai gali būti klojami atvirai;
2. Kabelius klojant atvirai, nuo grindų iki H-2,0m, jie įveriami į apsauginius vamzdžius;
3. Kabeliai virš pakabinamų lubų susikirtimuose su kitais inžineriniais tinklais įveriami į apsauginius vamzdžius;
4. Kilpos pravedimo vietos ir adresacija tikslinama darbo projekto metu, pagal kitų projekto dalių įrenginių ir komunikacijų išdėstymą.

0	2023-12	STATYBAI				
LAIDA	DATA	LAIDOS STATUSAS IR IŠLEIDIMO PRIEŽASTIS(JEI TAIKOMA)				
KVAL. PAT. DOK. NR.	DALIS ERDVĖS		STATINIO PROJEKTO PAVADINIMAS ADMINISTRACINIO PASTATO KEDAINIŲ RAJONO POLICIJOS KOMISARIATO (UNIK. NR. 5396-7025-5015) A. MICKEVIČIAUS G. 23. KEDAINIUOSE, KAPITALINIO REMONTO IR PASKIRTIES KEITIMO IŠ ADMINISTRACINĖS (7.2) Į SPECIALIOSIOS PASKIRTIES PASTATĄ (7.16), PROJEKTAS			
A583	PV	Astijus Taujanskas		DOKUMENTO PAVADINIMAS	LAIDA	
33678	PDV	Tomas Martinaitis		PALĖPĖS PLANAS M1:100 su GSS dalies įrenginių išdėstymu	0	
LT	STATYTOJAS (UŽSAKOVAS): Kauno apskrities vyriausiasis policijos komisariatas, (UAB "Ilgas amžius")		DOKUMENTO ŽYMUO 24072020 - 01 - DP -GSS.BR		LAPAS	LAPŲ
					6	6