



Projekto numeris **24072020**

Statinio projekto pavadinimas **ADMINISTRACINIO PASTATO KĖDAINIŲ RAJONO POLICIJOS KOMISARIATO (UNIK. NR. 5396-7025-5015) A. MICKEVIČIAUS G. 23, KĖDAINIUOSE, KAPITALINIO REMONTO IR PASKIRTIES KEITIMO IŠ ADMINISTRACINĖS (7.2) Į SPECIALIOSIOS PASKIRTIES PASTATĄ (7.16), PROJEKTAS**

Statinio kategorija **NEYPATINGASIS STATINYS**

Projekto etapas **DARBO PROJEKTAS** **DP**
Projekto laida **LAIDA O**

Projekto dalis **ELEKTRONINIŲ RYŠIŲ DALIS** **ER**

Pareigos Vardas, pavardė , atestato Nr.

Parašas

Direktorius **ASTIJUS TAUJANSKAS**
Projekto vadovas **ASTIJUS TAUJANSKAS**
(atest. Nr. A 583)

Projekto dalies vadovas **TOMAS MARTINAITIS**
(atest. Nr. 33678)

Statytojo (užsakovo) pavadinimas **KAUNO APSKRITIES VYRIAUSIASIS POLICIJOS KOMISARIATAS, (UAB "ILGAS AMŽIUS")**

Kaunas, 2023

Statinio
pavadinimas:

**ADMINISTRACINIO PASTATO KĖDAINIŲ RAJONO POLICIJOS
KOMISARIATO (UNIK. NR. 5396-7025-5015) A. MICKEVIČIAUS G. 23,
KĖDAINIUOSE, KAPITALINIO REMONTO IR PASKIRTIES KEITIMO
IŠ ADMINISTRACINĖS (7.2) Į SPECIALIOSIOS PASKIRTIES
PASTATĄ (7.16), PROJEKTAS**

Statytojas:

KAUNO APSKRITIES VYRIAUSIASIS POLICIJOS KOMISARIATAS


PROJEKTO DOKUMENTACIJOS BYLŲ ŽINIARAŠTIS

Eil. Nr.	Bylos žymuo	Pavadinimas	Bylos Nr.
		DOKUMENTACIJOS SUDĖTIS	
1.	SP	Skypo sutvarkymo (sklypo plano) dalis	I
2.	SA	Statinio architektūra	I
3.	SK	Statinio konstrukcijos	I
4.	VN	Vidaus vandentiekio ir nuotekų šalinimo	I
5.	LVN	Lauko vandentiekio ir nuotekų šalinimo	I
6.	ŠVOK	Šildymo, vėdinimo ir oro kondicionavimo	I
7.	E	Elektroninių ryšių (telekomunikacijų)	I
8.	ER	Elektroninių ryšių (telekomunikacijų) lauko tinklų	I
9.	LER	Lauko elektroninių ryšių	I
10.	AS	Apsauginės signalizacijos	I
11.	GSS	Gaisrinės signalizacijos	I
12.	PVA	Procesų valdymo ir automatizacijos	I
13.	D	Dujotiekis	I

0	2023 12	STATYBAI				
LAIDA	IŠLEIDIMO DATA	LAIDOS STATUSAS. KEITIMO PRIEŽASTIS (JEI TAIKOMA)				
KVAL. PATV. DOK. NR.	DALIS ERDVĖS		STATINIO PROJEKTO PAVADINIMAS: ADMINISTRACINIO PASTATO KĖDAINIŲ RAJONO POLICIJOS KOMISARIATO (UNIK. NR. 5396-7025-5015) A. MICKEVIČIAUS G. 23, KĖDAINIUOSE, KAPITALINIO REMONTO IR PASKIRTIES KEITIMO IŠ ADMINISTRACINĖS (7.2) Į SPECIALIOSIOS PASKIRTIES PASTATĄ (7.16), PROJEKTAS			
A 583	PV	Astijus Taujanskas	DOKUMENTO PAVADINIMAS:		LAIDA	
			PROJEKTO SUDĖTIES ŽINIARAŠTIS		0	
LT	STATYTOJAS (UŽSAKOVAS):: KAUNO APSKRITIES VYRIAUSIASIS KOMISARIATAS (UAB "ILGAS AMŽIUS")		DOKUMENTO ŽYMUO: 24072020-DP-SA.PSŽ		LAPAS	LAPŲ
					1	1

Eil. Nr.	Žymuo	Pavadinimas	Psl. sk.
DOKUMENTŲ SUDĖTIS			
1.		Antraštinis lapas	1
2.	24072020-01-DP-ER.PSŽ	Projekto sudėties žiniaraštis	1
3.	24072020-01-DP-ER.BSŽ	Bylos sudėties žiniaraštis	1
BRĖŽINIŲ ŽINIARAŠTIS			
4.	24072020-01-DP-ER.SK	Elektroninių ryšių tinklo. Principinė schema	1
5.	24072020-01-DP-ER.BR	Rūsio planas su ER dalies įrenginių išdėstymu	1
6.	24072020-01-DP-ER.BR	1A patalpų planas su ER dalies įrenginių išdėstymu	1
7.	24072020-01-DP-ER.BR	2A patalpų planas su ER dalies įrenginių išdėstymu	1
8.	24072020-01-DP-ER.BR	3A patalpų planas su ER dalies įrenginių išdėstymu	1
9.	24072020-01-DP-ER.BR	4A patalpų planas su ER dalies įrenginių išdėstymu	1
10.	24072020-01-DP-ER.BR	Palėpės planas su ER dalies įrenginių išdėstymu	1

0	2023 12	STATYBAI				
LAIDA	IŠLEIDIMO DATA	LAIDOS STATUSAS. KEITIMO PRIEŽASTIS (JEI TAIKOMA)				
KVAL. PATV. DOK. NR.	DALIS ERDVĖS			STATINIO PROJEKTO PAVADINIMAS: ADMINISTRACINIO PASTATO KĖDAINIŲ RAJONO POLICIJOS KOMISARIATO (UNIK. NR. 5396-7025-5015) A. MICKEVIČIAUS G. 23, KĖDAINIUOSE, KAPITALINIO REMONTO IR PASKIRTIES KEITIMO IŠ ADMINISTRACINĖS (7.2) Į SPECIALIOSIOS PASKIRTIES PASTATĄ (7.16), PROJEKTAS		
A 583	PV	Astijus Tujanskas		DOKUMENTO PAVADINIMAS:		LAIDA
33678	PDV	Tomas Martinaitis		BYLOS DOKUMENTŲ IR BRĖŽINIŲ SUDĖTIES ŽINIARAŠTIS		0
LT	STATYTOJAS (UŽSAKOVAS) Kauno apskrities vyriausiasis policijos komisariatas (UAB "Ilgas amžius")			DOKUMENTO ŽYMUO: 24072020-DP-ER.BSŽ		LAPAS 1 LAPŲ 1

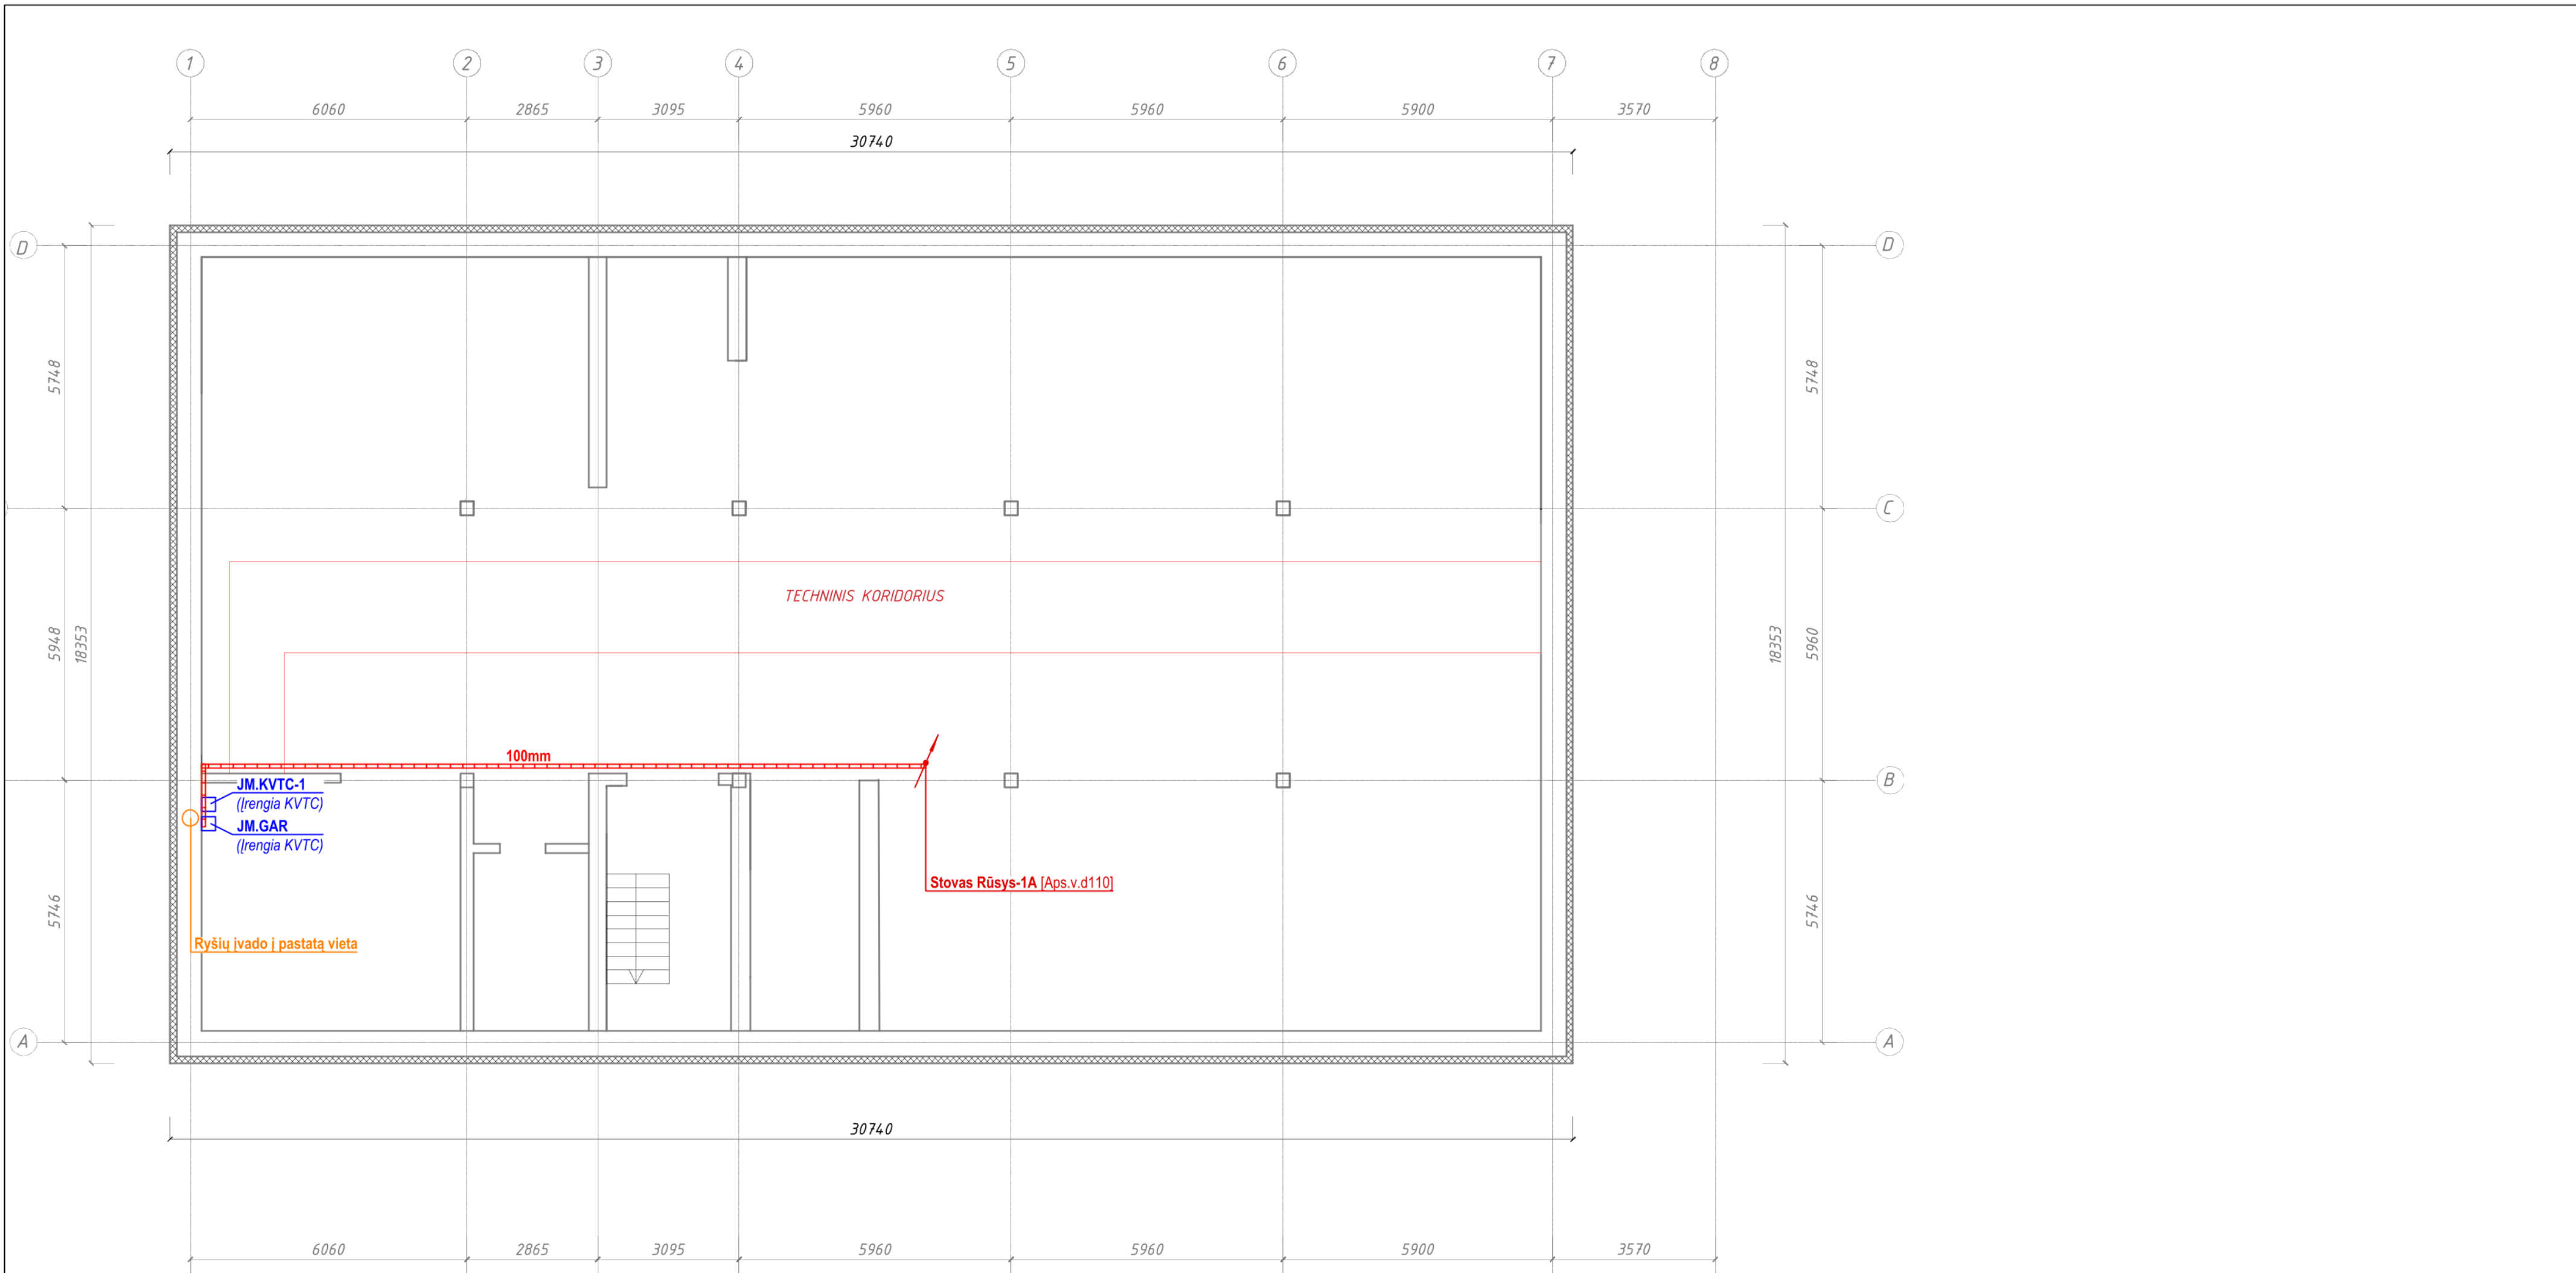


SUTARTINIAI ŽYMĖJIMAI:

	-Komutacinė spinta
	-Instaliacinė kolona kištukinių lizdų montavimui(E dalyje)
	-Vertikali kab.trasa/stovas
	-Kabelinis kanalas, ER dalies
	-Kab. kanalas, E dalies
	-Kišt. lizdas 2xRJ45, potinkinis, IP20 ("Tinklas1")
	-Kišt. lizdas 2xRJ45, potinkinis, IP20 ("Tinklas1")
	-Kišt. lizdas 2xRJ45, modulinis, IP20 ("Tinklas1")
	-Kišt. lizdas 2xRJ45, virštinkinis, IP20 ("Tinklas1")
	-Kišt. lizdas 1xRJ45, virštinkinis, IP20 ("Tinklas1")
	-Kišt.lizdas 1xSC duplex (dvi sk.) lizdas ("Tinklas2")
	-Revizinės drelės (P-500; A-600), EI45
	-Instaliacinis kabelinis kanalas
	-Atvadas (Kabelis užbaigtas RJ-45 tipo kištuku)
	-2 vnt. atvadų (Kabeliai užbaigiami RJ-45 tipo kištukais)

PASTABOS:

1. Kompiuteriniai-telefoniniai kabeliai klojami metaliniuose kanaluose ir sienose bei virš pak.lubų įtraukiant juos į apsauginius vamzdžius.
3. Klojant kabelius laikytis galiojančių normų ir taisyklių

0	2023-12	STATYBAI			
LAIDA	DATA	LAIDOS STATUSAS IR IŠLEIDIMO PRIEŽASTIS(JEI TAIKOMA)			
KVAL. PAT. DOK. NR.	DAIS ERDVĖS		STATINIO PROJEKTO PAVADINIMAS ADMINISTRACINIO PASTATO KEDAINIŲ RAJONO POLICIJOS KOMISARIATO (UNIK. NR. 5396-7025-5015) A. MICKEVIČIAUS G. 23, KEDAINIUOSE, KAPITALINIO REMONTO IR PASKIRTIES KEITIMO IŠ ADMINISTRACINĖS (7.2) Į SPECIALIOSIOS PASKIRTIES PASTATĄ (7.16), PROJEKTAS		
A583	PV	Astijus Taujanskas		DOKUMENTO PAVADINIMAS	LAIDA
33678	PDV	Tomas Martinaitis		RŪSIO PLANAS M1:100 su ER dalies įrenginių išdėstymu	0
LT	UŽSAKOVAS (STATYTOJAS): Kauno apskrities vyriausiasis policijos komisariatas, (UAB "Ilgas amžius")			DOKUMENTO ŽYMUO 24072020 - 01 - DP -ER.BR	LAPAS
					LAPŲ
					16

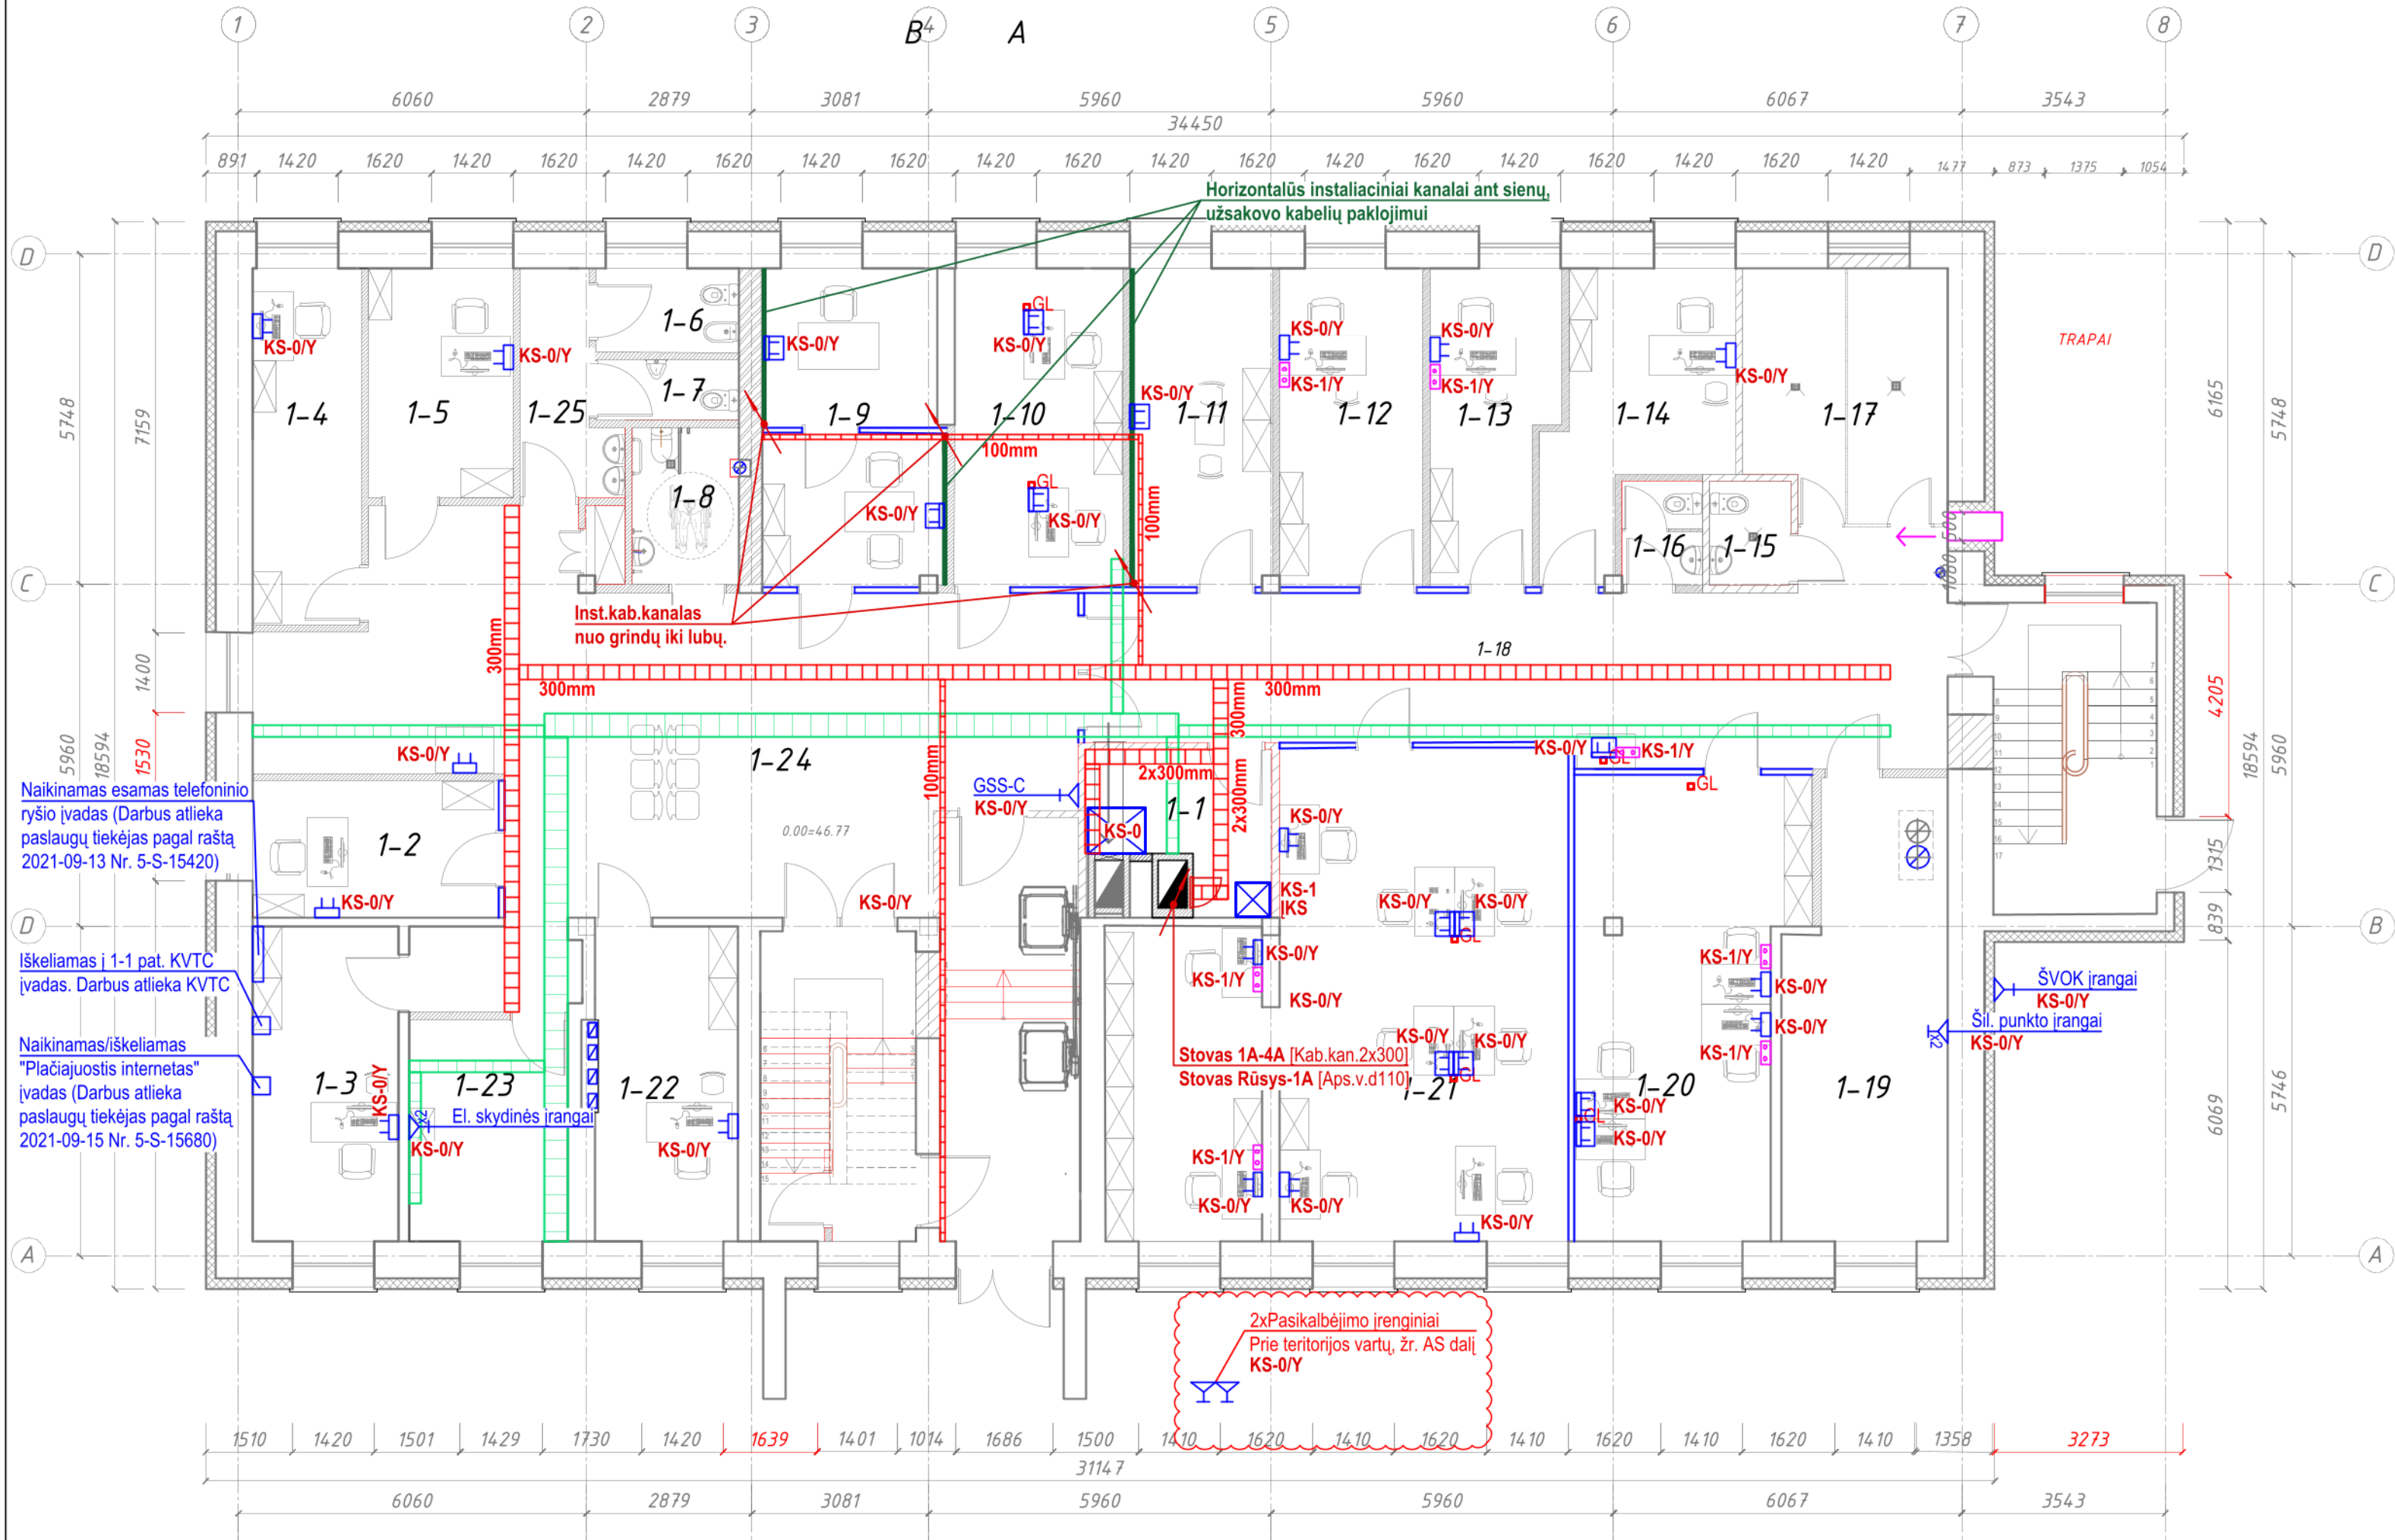

PATALPŲ EKSPLIKACIJA			
Patalpos Nr.	Pavadinimas	Plotas, m ²	KDV
1-1	Techninė patalpa (serverinė)	7,47	0
1-2	Liudytojų ir nukentėjusiųjų apklausų patalpos	10,19	1
1-3	Liudytojų ir nukentėjusiųjų apklausų patalpos	13,97	1
1-4	Liudytojų ir nukentėjusiųjų apklausų patalpos	11,62	1
1-5	Liudytojų ir nukentėjusiųjų apklausų patalpos	10,09	1
1-6	Sanitarinė patalpa lankytojams	3,63	0
1-7	Sanitarinė patalpa lankytojams	2,64	0
1-8	Sanitarinė patalpa neigaliesiems	5,03	0
1-9	Asmenų atpažinimo patalpa (su vienkrypčio vaizdo stebėjimo langu asmenims atpažinti)	17,31	1
1-10	Darbo kabinetas (administratorėms)	16,23	2
1-11	Vaiko apklausos kambarys	13,76	0
1-12	Darbo kabinetas Reagavimo sk. Viršininkui	13,82	1
1-13	Darbo kabinetas Reagavimo sk. vyriaus. Tyrėjui	11,28	1
1-14	Darbo kabinetas kriminalistinių tyrimų ekspertui	13,31	1
1-15	Sanitarinė patalpa sulaikytiesiems	2,54	0
1-16	Sanitarinė patalpa pareigūnams	2,51	0
1-17	Trumpo sulaikymo kameros	14,83	0
1-18	Koridorius	45,10	0
1-19	Techninė patalpa (šilumos punktas įrengtas)	20,79	0
1-20	Darbo kabinetas reagavimo padalinio pareigūnams	29,72	4
1-21	Darbo kabinetas (-ai) veiklos padalinio pareigūnams	58,61	9
1-22	Liudytojų ir nukentėjusiųjų apklausos patalpos	13,63	1
1-23	Elektros skydine	10,67	0
1-24	Holas	74,4	0
1-25	Sanitarinė patalpa	5,55	0
1 A. PLOTAS		428,69	24


SUTARTINIAI ŽYMĖJIMAI:	
	-Komutacinė spinta
	-Instaliacinė kolona kistukinių lizdų montavimui(E dalyje)
	-Vertikali kab.trasa/stovas
	-Kabelinis kanalas, ER dalies
	-Kab. kanalas, E dalies
	-Kišt. lizdas 2xRJ45, potinkinis, IP20 ("Tinklas1")
	-Kišt. lizdas 2xRJ45, potinkinis, IP20 ("Tinklas1")
	-Kišt. lizdas 2xRJ45, modulinis, IP20 ("Tinklas1")
	-Kišt. lizdas 2xRJ45, virštinkinis, IP20 ("Tinklas1")
	-Kišt. lizdas 1xRJ45, virštinkinis, IP20 ("Tinklas1")
	-Kišt.lizdas 1xSC duplex (dvi sk.) lizdas ("Tinklas2")
	-Revizinės durlės (P-500; A-600), EI45
	-Instaliacinis kabelinis kanalas
	-Atvadas (Kabelis užbaigtas RJ-45 tipo kištuku)
	-2 vnt. atvadų (Kabeliai užbaigiami RJ-45 tipo kištukais)

PASTABOS:

1. Kompiuteriniai-telefoniniai kabeliai klojami metaliniuose kanaluose ir sienose bei virš pak.lubų įtraukiant juos į apsauginius vamzdžius.

3. Klojant kabelius laikytis galiojančių normų ir taisyklių

0	2023-12	STATYBAI			
LAIDA	DATA	LAIDOS STATUSAS IR IŠLEIDIMO PRIEŽASTIS(JEI TAIKOMA)			
KVAL. PAT. DOK. NR.			STATINIO PROJEKTO PAVADINIMAS ADMINISTRACINIO PASTATO KEDAINIŲ RAJONO POLICIJOS KOMISARIATO (UNIK. NR. 5396-7025-5015) A. MICKEVIČIAUS G. 23, KEDAINIUOSE, KAPITALINIO REMONTO IR PASKIRTIES KEITIMO ĮS ADMINISTRACINĖS (7.2) Į SPECIALIOSIOS PASKIRTIES PASTATĄ (7.16), PROJEKTAS		
A583	PV	Astijus Taujanskas	DOKUMENTO PAVADINIMAS		LAIDA
33678	PDV	Tomas Martinaitis	1A PATALPŲ PLANAS M1:100 su ER dalies įrenginių išdėstymu		0
LT	UŽSAKOVAS (STATYTOJAS): Kauno apskrities vyriausiasis policijos komisariatas, (UAB "Ilgas amžius")		DOKUMENTO ŽYMUO 24072020 - 01 - DP -ER.BR		LAPAS LAPŲ 2 6

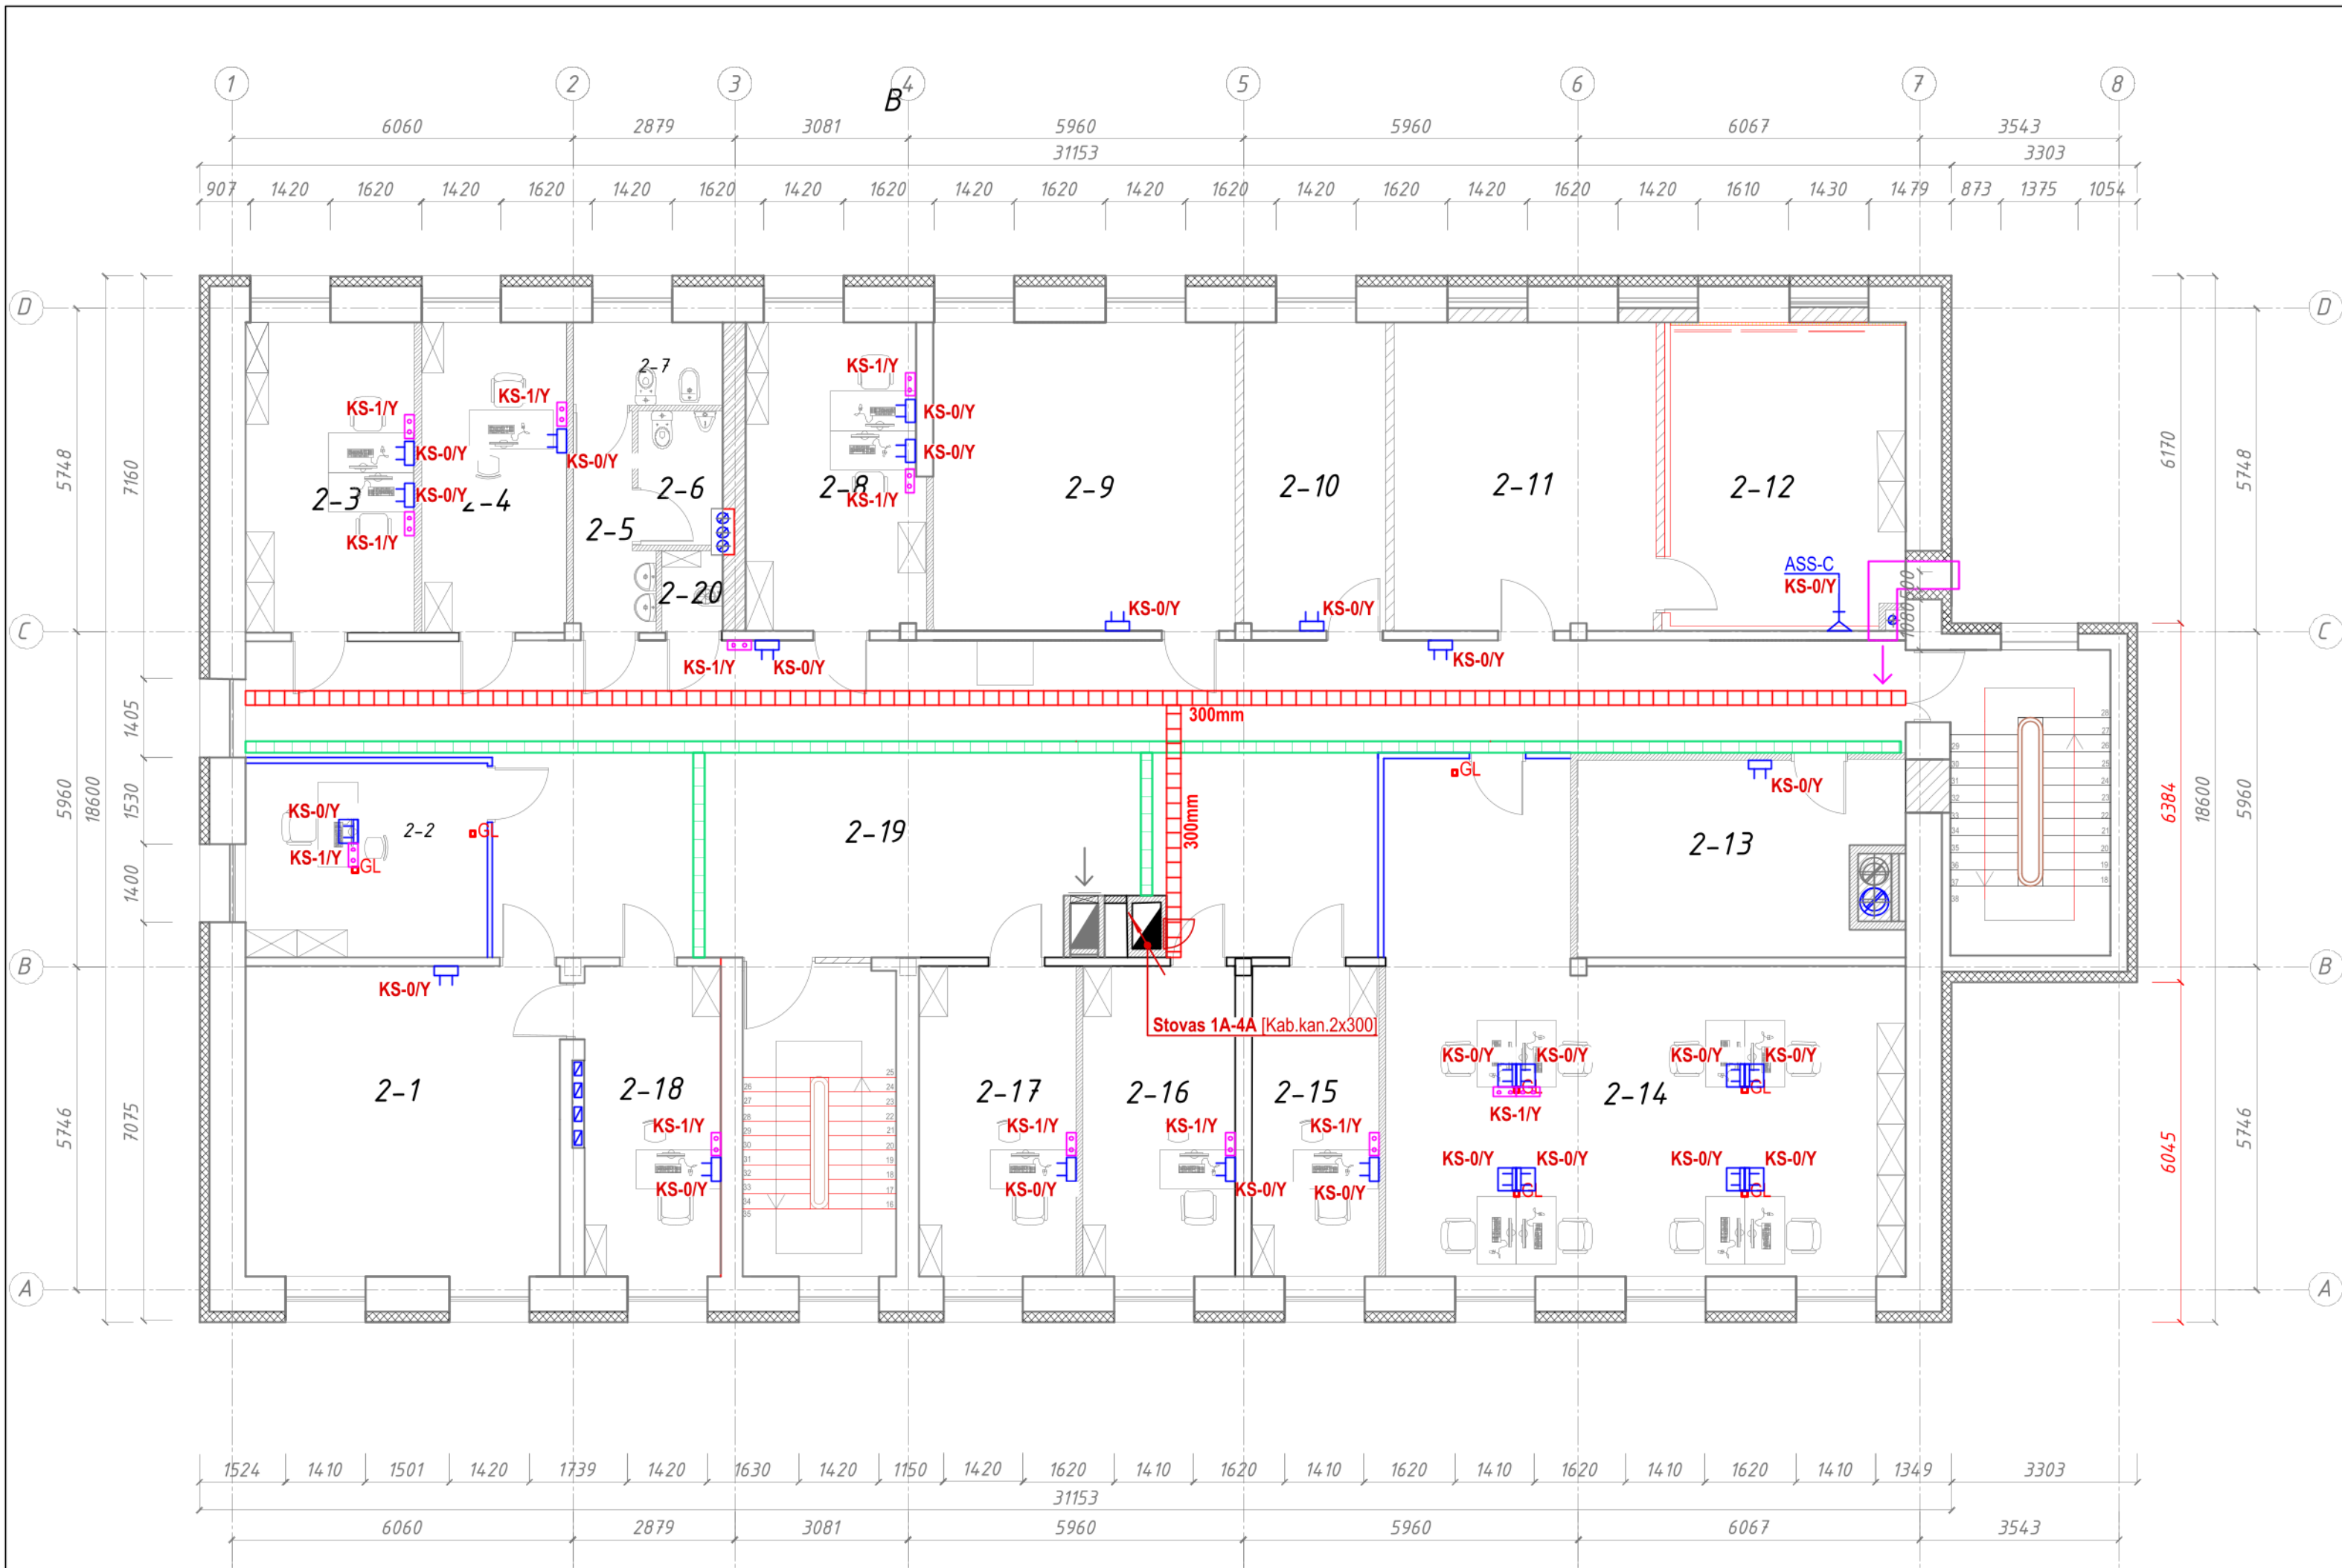

PATALPŲ EKSPLIKACIJA			
Patalpos Nr.	Pavadinimas	Plotas, m ²	KDV
2-1	Pasitarimų – posėdžių patalpa (mokymų klasė)	30,76	0
2-2	Darbo kabinetai Veiklos sk. vyriaus. Tyreėjams	14,79	1
2-3	Darbo kabinetas (veiklos padalinio specialistams)	16,51	2
2-4	Darbo kabinetas Veiklos sk. Viršininkui	14,17	1
2-5	Sanitarinė patalpa	3,90	0
2-6	Sanitarinė patalpa vyrams	3,52	0
2-7	Sanitarinė patalpa moterims	1,53	0
2-8	Darbo kabinetas (bendruomenės pareigūnams)	17,12	2
2-9	Specialioji patalpa (dokumentų archyvas)	29,52	0
2-10	Specialioji patalpa (daiktinių įrodymų saugykla)	15,44	0
2-11	Spec. priemonių patalpos	25,33	0
2-12	Ginklinė	19,98	0
2-13	Specialioji patalpa (stand. priemonių laikymo)	19,01	0
2-14	Darbo kabinetas (veiklos padaliniui)	63,20	8
2-15	Darbo kabinetai Veiklos sk. vyriaus. tyreėjams	12,48	1
2-16	Darbo kabinetai Veiklos sk. vyriaus. tyreėjams	14,91	1
2-17	Darbo kabinetai Veiklos sk. vyriaus. tyreėjams	15,37	1
2-18	Darbo kabinetas PK viršininkui	13,35	1
2-19	Koridorius	114,30	0
2-20	Valytojos patalpa	1,53	0
2A. PLOTAS		446,73	18


SUTARTINIAI ŽYMĖJIMAI:	
	-Komutacinė spinta
	-Instalacinė kolona kištukinių lizdų montavimui (E dalyje)
	-Vertikali kab.trasa/stovas
	-Kabelinis kanalas, ER dalies
	-Kab. kanalas, E dalies
	-Kišt. lizdas 2xRJ45, potinkinis, IP20 ("Tinklas1")
	-Kišt. lizdas 2xRJ45, potinkinis, IP20 ("Tinklas1")
	-Kišt. lizdas 2xRJ45, modulinis, IP20 ("Tinklas1")
	-Kišt. lizdas 2xRJ45, virštinkinis, IP20 ("Tinklas1")
	-Kišt. lizdas 1xRJ45, virštinkinis, IP20 ("Tinklas1")
	-Kišt.lizdas 1xSC duplex (dvi sk.) lizdas ("Tinklas2")
	-Revizinės durėlės (P-500; A-600), EI45
	-Instalacinis kabelinis kanalas
	-Atvadas (Kabelis užbaigtas RJ-45 tipo kištuku)
	-2 vnt. atvadų (Kabeliai užbaigiami RJ-45 tipo kištukais)

PASTABOS:

1. Kompiuteriniai-telefoniniai kabeliai klojami metaliniuose kanaluose ir sienose bei virš pak.lubų įtraukiant juos į apsauginius vamzdžius.

3. Klojant kabelius laikytis galiojančių normų ir taisyklių

0	2023-12	STATYBAI		
LAIDA	DATA	LAIDOS STATUSAS IR IŠLEIDIMO PRIEŽASTIS(JEI TAIKOMA)		
KVAL. PAT. DOK. NR.			STATINIO PROJEKTO PAVADINIMAS ADMINISTRACINIO PASTATO KEDAINIŲ RAJONO POLICIJOS KOMISARIATO (UNIK. NR. 5396-7025-50115) A. MICKEVIČIAUS G. 23, KEDAINIUOSE, KAPITALINIO REMONTO IR PASKIRTIES KEITIMO ĮS ADMINISTRACINĖS (7.2.) SPECIALIOSIOS PASKIRTIES PASTATĄ (7.16), PROJEKTAS	
A583	PV	Astijus Taujanskas		DOKUMENTO PAVADINIMAS
33678	PDV	Tomas Martinaitis		2A PATALPŲ PLANAS M1:100 su ER dalies įrenginių išdėstymu
LT	UŽSAKOVAS (STATYTOJAS): Kauno apskrities vyriausiasis policijos komisariatas, (UAB "Ilgas amžius")		DOKUMENTO ŽYMUO 24072020 - 01 - DP -ER.BR	
			LAPAS	LAPŲ
			3	6

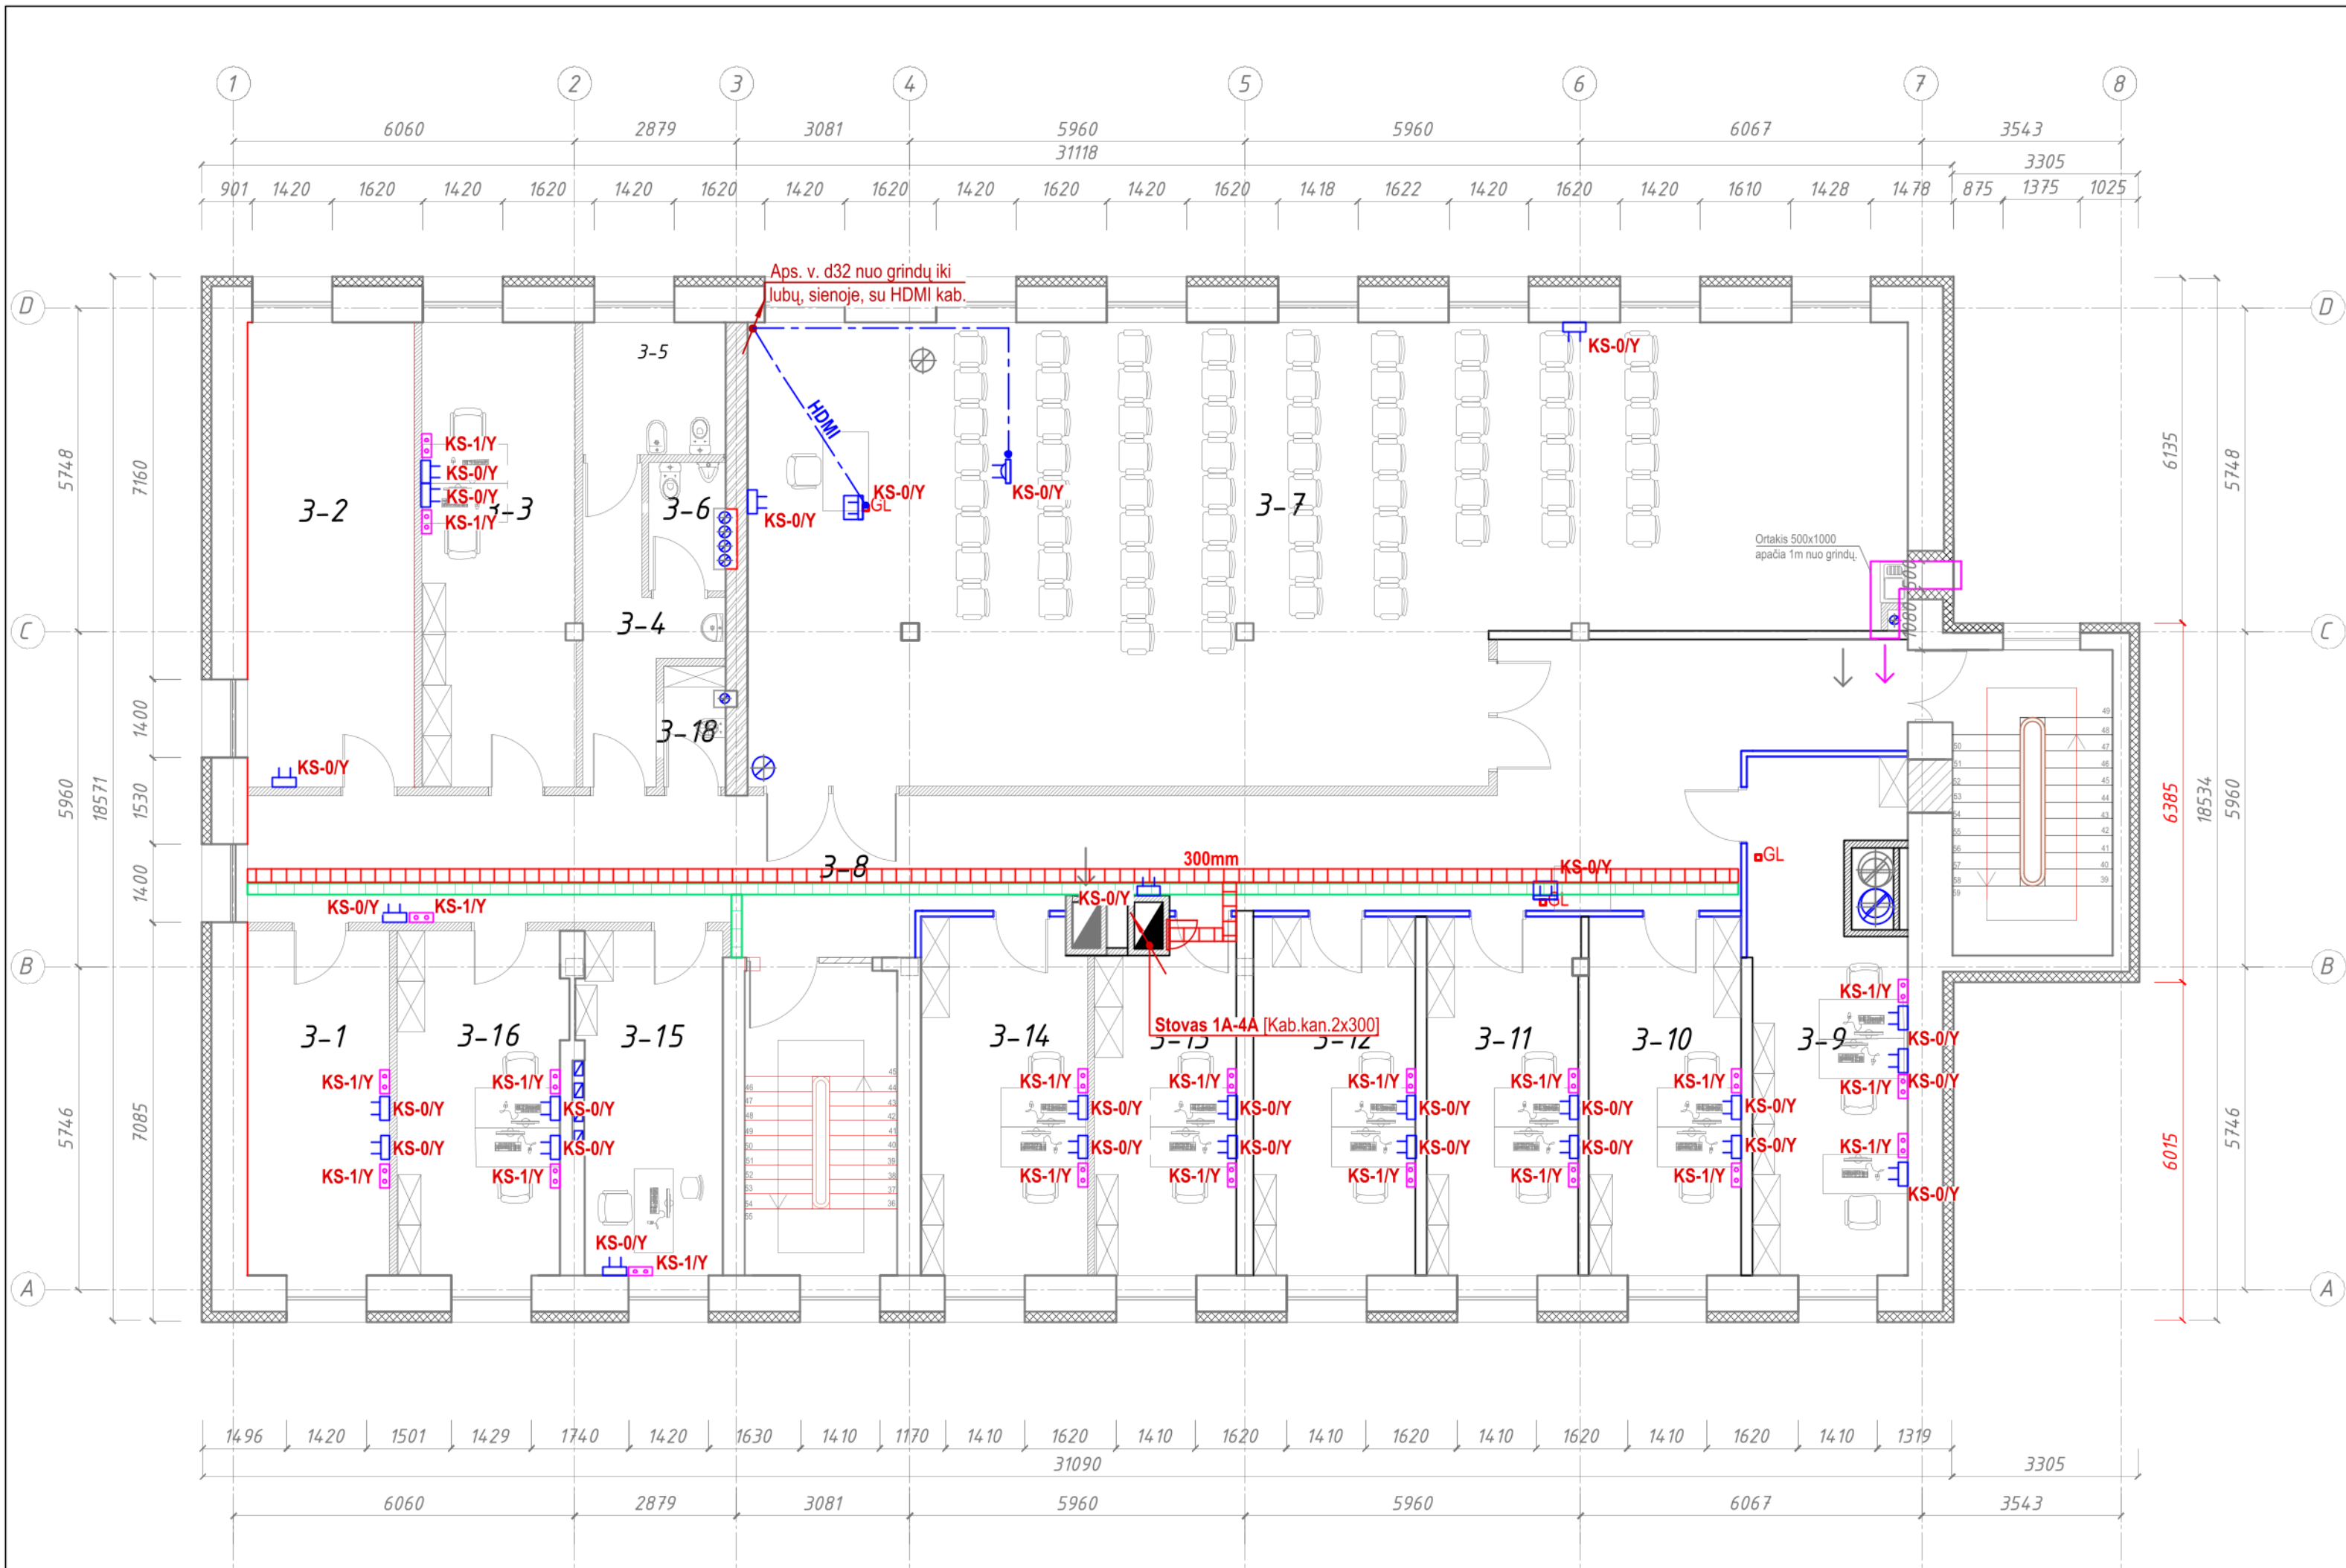

PATALPŲ EKSPLIKACIJA			
Patalpos Nr.	Pavadinimas	Plotas, m ²	KDV
3-1	Specialioji patalpa patalpa (uniforminės aprangos ir kt. inv. sandėlis)	15.47	0
3-2	Specialioji patalpa (byloms, medžiagoms ir kitiems dokumentams saugoti)	24.51	0
3-3	Darbo kabinetai (proceso vykdymo padaliniui)	21.24	2
3-4	Sanitarinė patalpa	8.27	0
3-5	Sanitarinė patalpa moterims	5.99	0
3-6	Sanitarinė patalpa vyrams	2.95	0
3-7	Pasitarimų salė su virtuvėle	146.26	0
3-8	Koridorius	76.42	0
3-9	Darbo kabinetai (proceso vykdymo padaliniui)	24.35	3
3-10	Darbo kabinetai (proceso vykdymo padaliniui)	17.29	2
3-11	Darbo kabinetai (proceso vykdymo padaliniui)	17.40	2
3-12	Darbo kabinetai (proceso vykdymo padaliniui)	18.37	2
3-13	Darbo kabinetai (proceso vykdymo padaliniui)	15.17	2
3-14	Darbo kabinetai (proceso vykdymo padaliniui)	19.89	2
3-15	Darbo kabinetas (proceso vyriaus. tyrėjui)	14.98	1
3-16	Darbo kabinetai (proceso vykdymo padaliniui)	18.01	2
3-18	Valytojos patalpa	2.35	0
3A. PLOTAS		448.92	18


SUTARTINIAI ŽYMĖJIMAI:	
	-Komutacinė spinta
	-Instaliacinė kolona kištukinių lizdų montavimui(E dalyje)
	-Vertikali kab.trasa/stovas
	-Kabelinis kanalas, ER dalies
	-Kab. kanalas, E dalies
	-Kišt. lizdas 2xRJ45, potinkinis, IP20 ("Tinklas1")
	-Kišt. lizdas 2xRJ45, potinkinis, IP20 ("Tinklas1")
	-Kišt. lizdas 2xRJ45, modulinis, IP20 ("Tinklas1")
	-Kišt. lizdas 2xRJ45, virštinkinis, IP20 ("Tinklas1")
	-Kišt. lizdas 1xRJ45, virštinkinis, IP20 ("Tinklas1")
	-Kišt.lizdas 1xSC duplex (dvi sk.) lizdas ("Tinklas2")
	-Revizinės durėlės (P-500; A-600), EI45
	-Instaliacinis kabelinis kanalas
	-Atvadas (Kabelis užbaigtas RJ-45 tipo kištuku)
	-2 vnt. atvadų (Kabeliai užbaigiami RJ-45 tipo kištukais)

PASTABOS:

1. Kompiuteriniai-telefoniniai kabeliai klojami metaliniuose kanaluose ir sienose bei virš pak.lubų įtraukiant juos į apsauginius vamzdžius.

3. Klojant kabelius laikytis galiojančių normų ir taisyklių

0	2023-12	STATYBAI				
LAIDA	DATA	LAIDOS STATUSAS IR IŠLEIDIMO PRIEŽASTIS(JEI TAIKOMA)				
KVAL. PAT. DOK. NR.	DAIS ERDVĖS		STATINIO PROJEKTO PAVADINIMAS			
			ADMINISTRACINIO PASTATO KEDAINIŲ RAJONO POLICIJOS KOMISARIATO (UNIK. NR. 5396-7025-5015) A. MICKEVIČIAUS G. 23, KEDAINIUOSE, KAPITALINIO REMONTO IR PASKIRTIES KEITIMO ĮS ADMINISTRACINIS (7.2) SPECIALIOSIOS PASKIRTIES PASTATA (7.16), PROJEKTAS			
A583	PV	Astijus Taujanskas		DOKUMENTO PAVADINIMAS		LAIDA
33678	PDV	Tomas Martinaitis		3A PATALPŲ PLANAS M1:100 su ER dalies įrenginių išdėstymu		0
LT	UŽSAKOVAS (STATYTOJAS):			DOKUMENTO ŽYMUO	LAPAS	LAPŲ
	Kauno apskrities vyriausiasis policijos komisariatas, (UAB "Ilgas amžius")			24072020 - 01 - DP -ER.BR	4	6

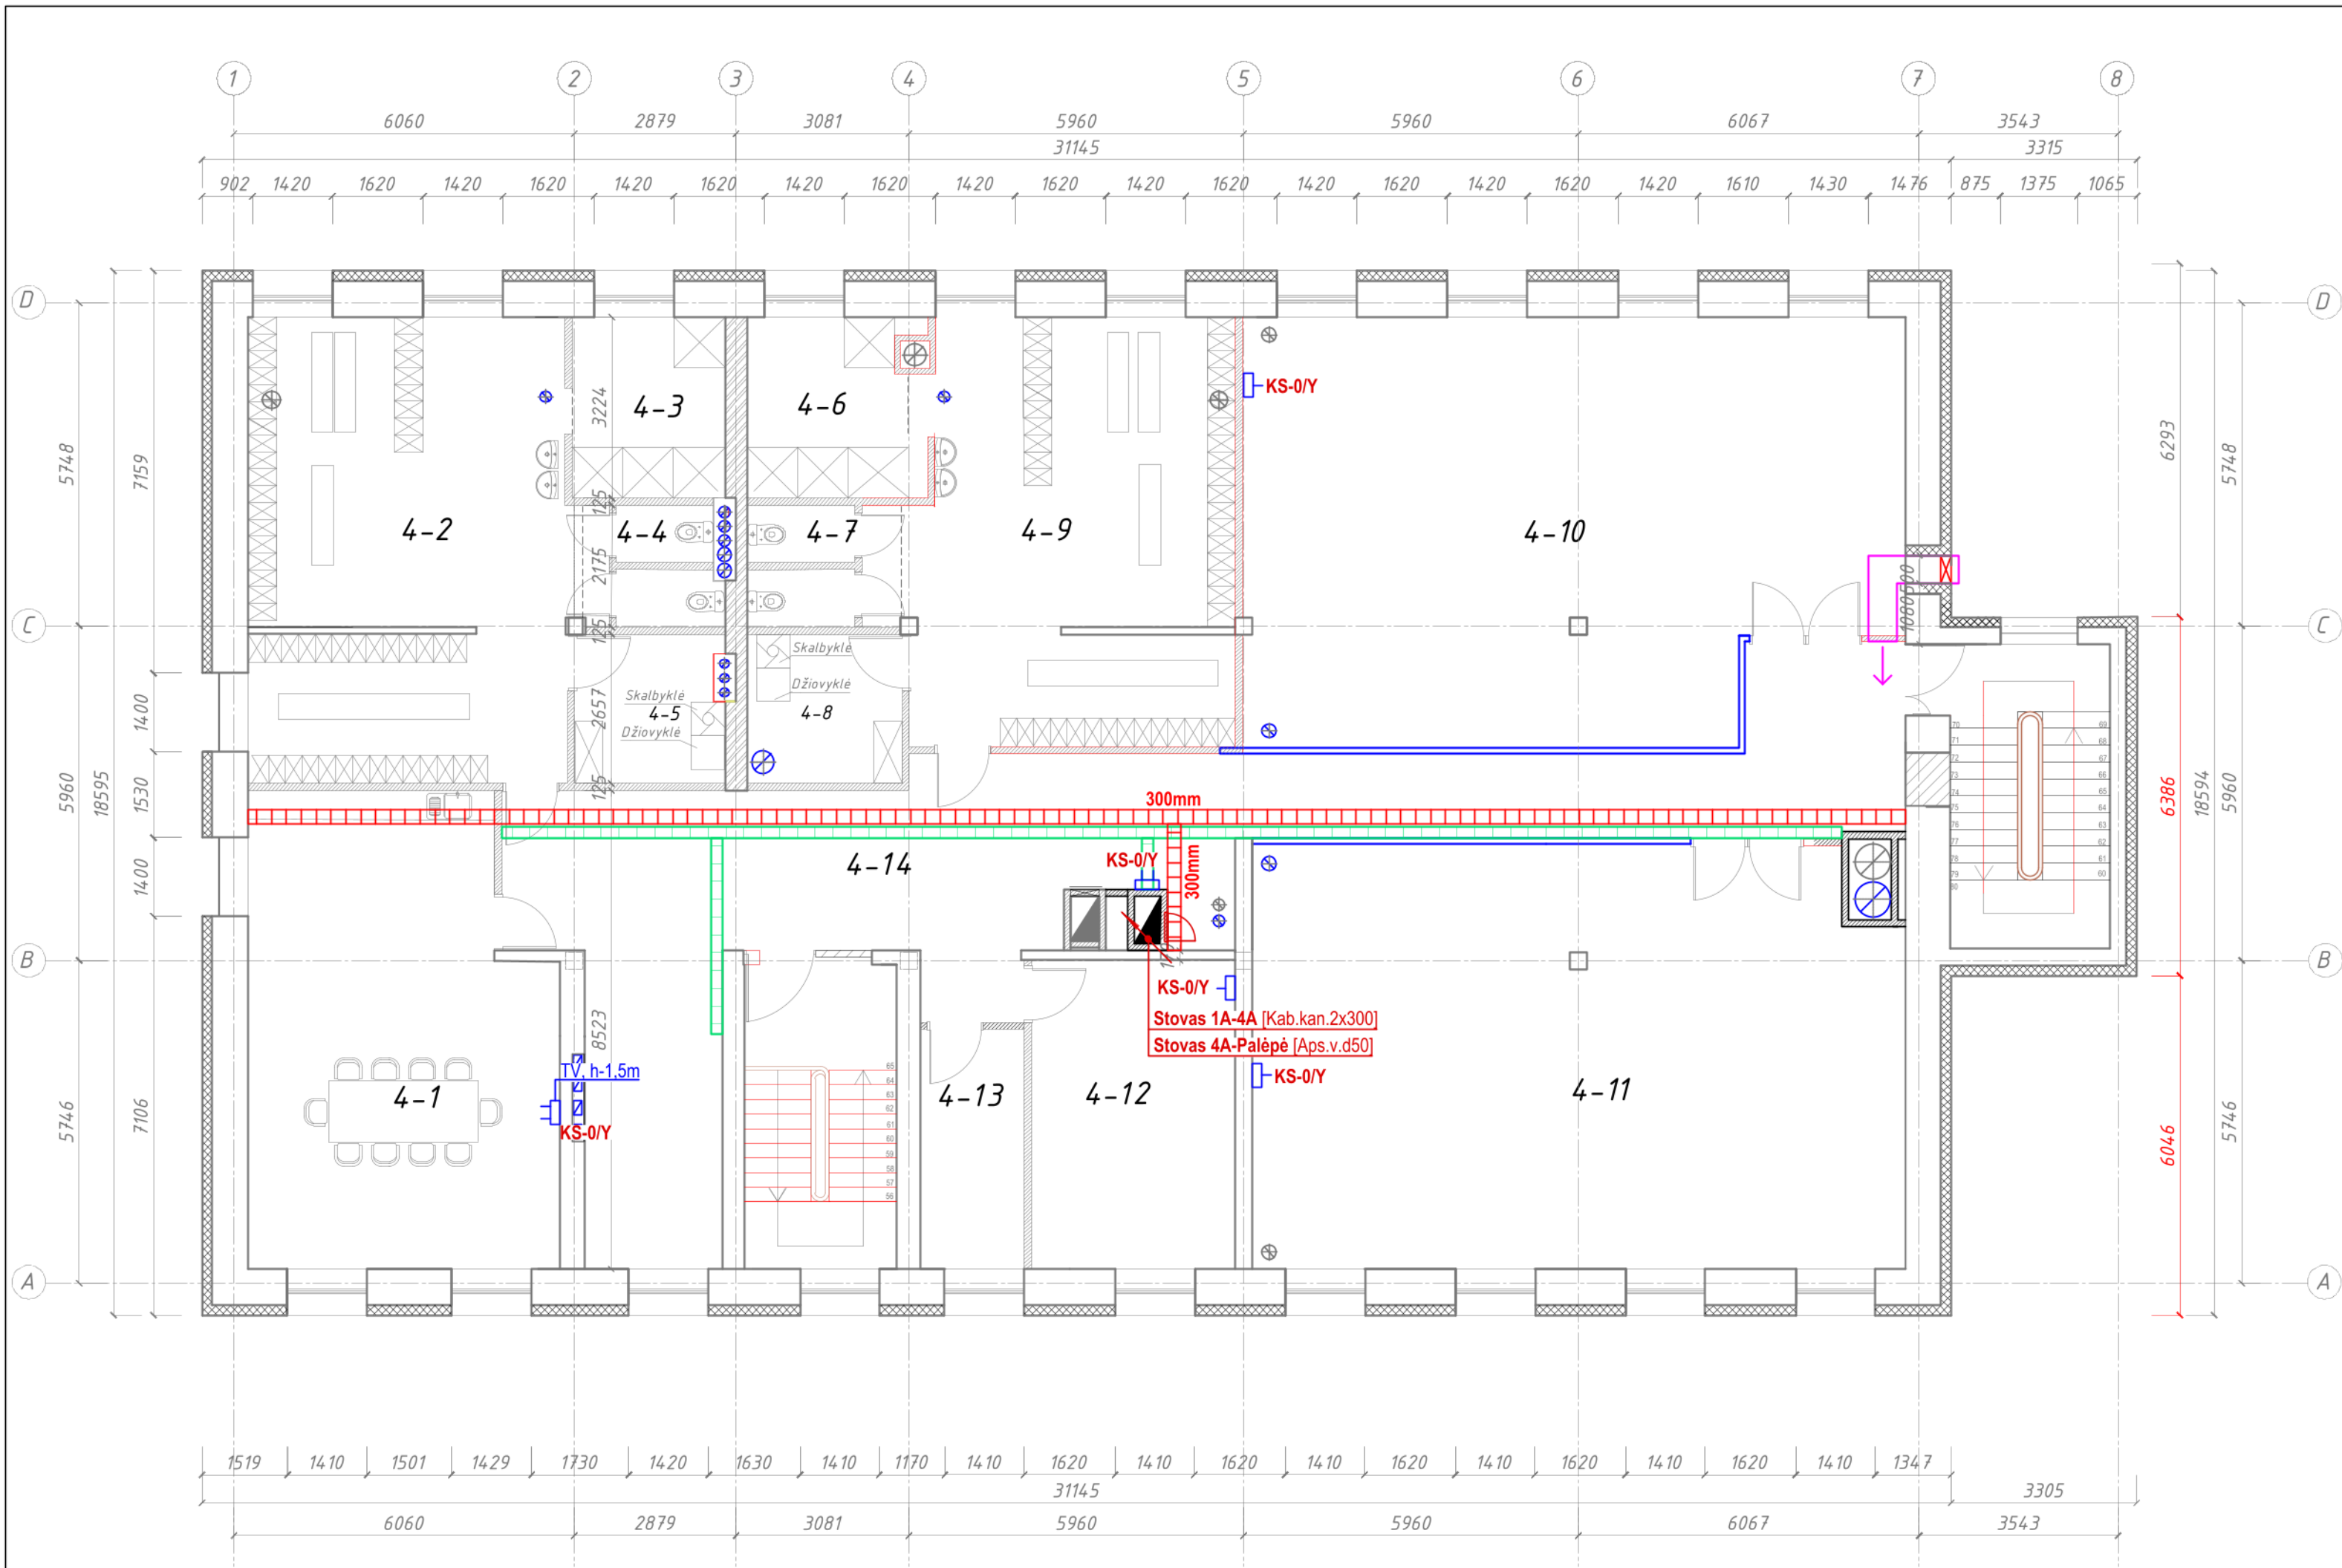

PATALPŲ EKSPLIKACIJA			
Patalpos Nr.	Pavadinimas	Plotas, m ²	KDV
4-1	Poilsio, buitinės patalpos	43,79	0
4-2	Persirengimo patalpos	48,05	0
4-3	Dušai	8,74	0
4-4	Tualetai	3,79	0
4-5	Buitinės patalpos	7,01	0
4-6	Dušai	10,07	0
4-7	Tualetai	3,77	0
4-8	Buitinės patalpos	7,22	0
4-9	Persirengimo patalpos	42,65	0
4-10	Sporto salės patalpos (kovinių imtynių)	82,13	0
4-11	Sporto salės patalpos specialiųjų priemonių panaudojimo įgūdžiams lavinti ir treniruoklių salė	84,10	0
4-12	Muziejaus patalpa	19,99	0
4-13	Techninė valymo reikmenų patalpa	7,93	0
4-14	Koridorius	79,04	0
4 A. PLOTAS		448,27	0


SUTARTINIAI ŽYMĖJIMAI:

	-Komutacinė spinta
	-Installacinė kolona kištukinių lizdų montavimui(E dalyje)
	-Vertikali kab.trasa/stovas
	-Kabelinis kanalas, ER dalies
	-Kab. kanalas, E dalies
	-Kišt. lizdas 2xRJ45, potinkinis, IP20 ("Tinklas1")
	-Kišt. lizdas 2xRJ45, potinkinis, IP20 ("Tinklas1")
	-Kišt. lizdas 2xRJ45, modulinis, IP20 ("Tinklas1")
	-Kišt. lizdas 2xRJ45, virštinkinis, IP20 ("Tinklas1")
	-Kišt. lizdas 1xRJ45, virštinkinis, IP20 ("Tinklas1")
	-Kišt.lizdas 1xSC duplex (dvi sk.) lizdas ("Tinklas2")
	-Revizinės dūrelės (P-500; A-600), EI45
	-Installacinis kabelinis kanalas
	-Atvadas (Kabelis užbaigtas RJ-45 tipo kištuku)
	-2 vnt. atvadų (Kabeliai užbaigiami RJ-45 tipo kištukais)

PASTABOS:

- Kompiuteriniai-telefoniniai kabeliai klojami metaliniuose kanaluose ir sienose bei virš pak.lubų įtraukiant juos į apsauginius vamzdžius.
- Klojant kabelius laikytis galiojančių normų ir taisyklių

0	2023-12	STATYBAI			
LAIDA	DATA	LAIDOS STATUSAS IR IŠLEIDIMO PRIEŽASTIS(JEI TAIKOMA)			
KVAL. PAT. DOK NR.			STATINIO PROJEKTO PAVADINIMAS ADMINISTRACINIO PASTATO KĖDANIŲ RAJONO POLICIJOS KOMISARIATO (UNIK. NR. 5396-7025-5015) A. MICKEVIČIAUS G. 23, KĖDANIJUOSE, KAPITALINIO REMONTO IR PASKIRTIES KEITIMO ĮS ADMINISTRACINĖS (7.2) SPECIALIOSIOS PASKIRTIES PASTATA (7.16), PROJEKTAS		
A583	PV	Astijus Taujanskas		DOKUMENTO PAVADINIMAS 4A PATALPŲ PLANAS M1:100 su ER dalies įrenginių išdėstymu	LAIDA
33678	PDV	Tomas Martinaitis			0
LT	STATYTOJAS (UŽSAKOVAS): Kauno apskrities vyriausiasis policijos komisariatas, (UAB "Ilgas amžius")			DOKUMENTO ŽYMUO 24072020 - 01 - DP -ER.BR	LAPAS
					LAPŲ
					5
					6

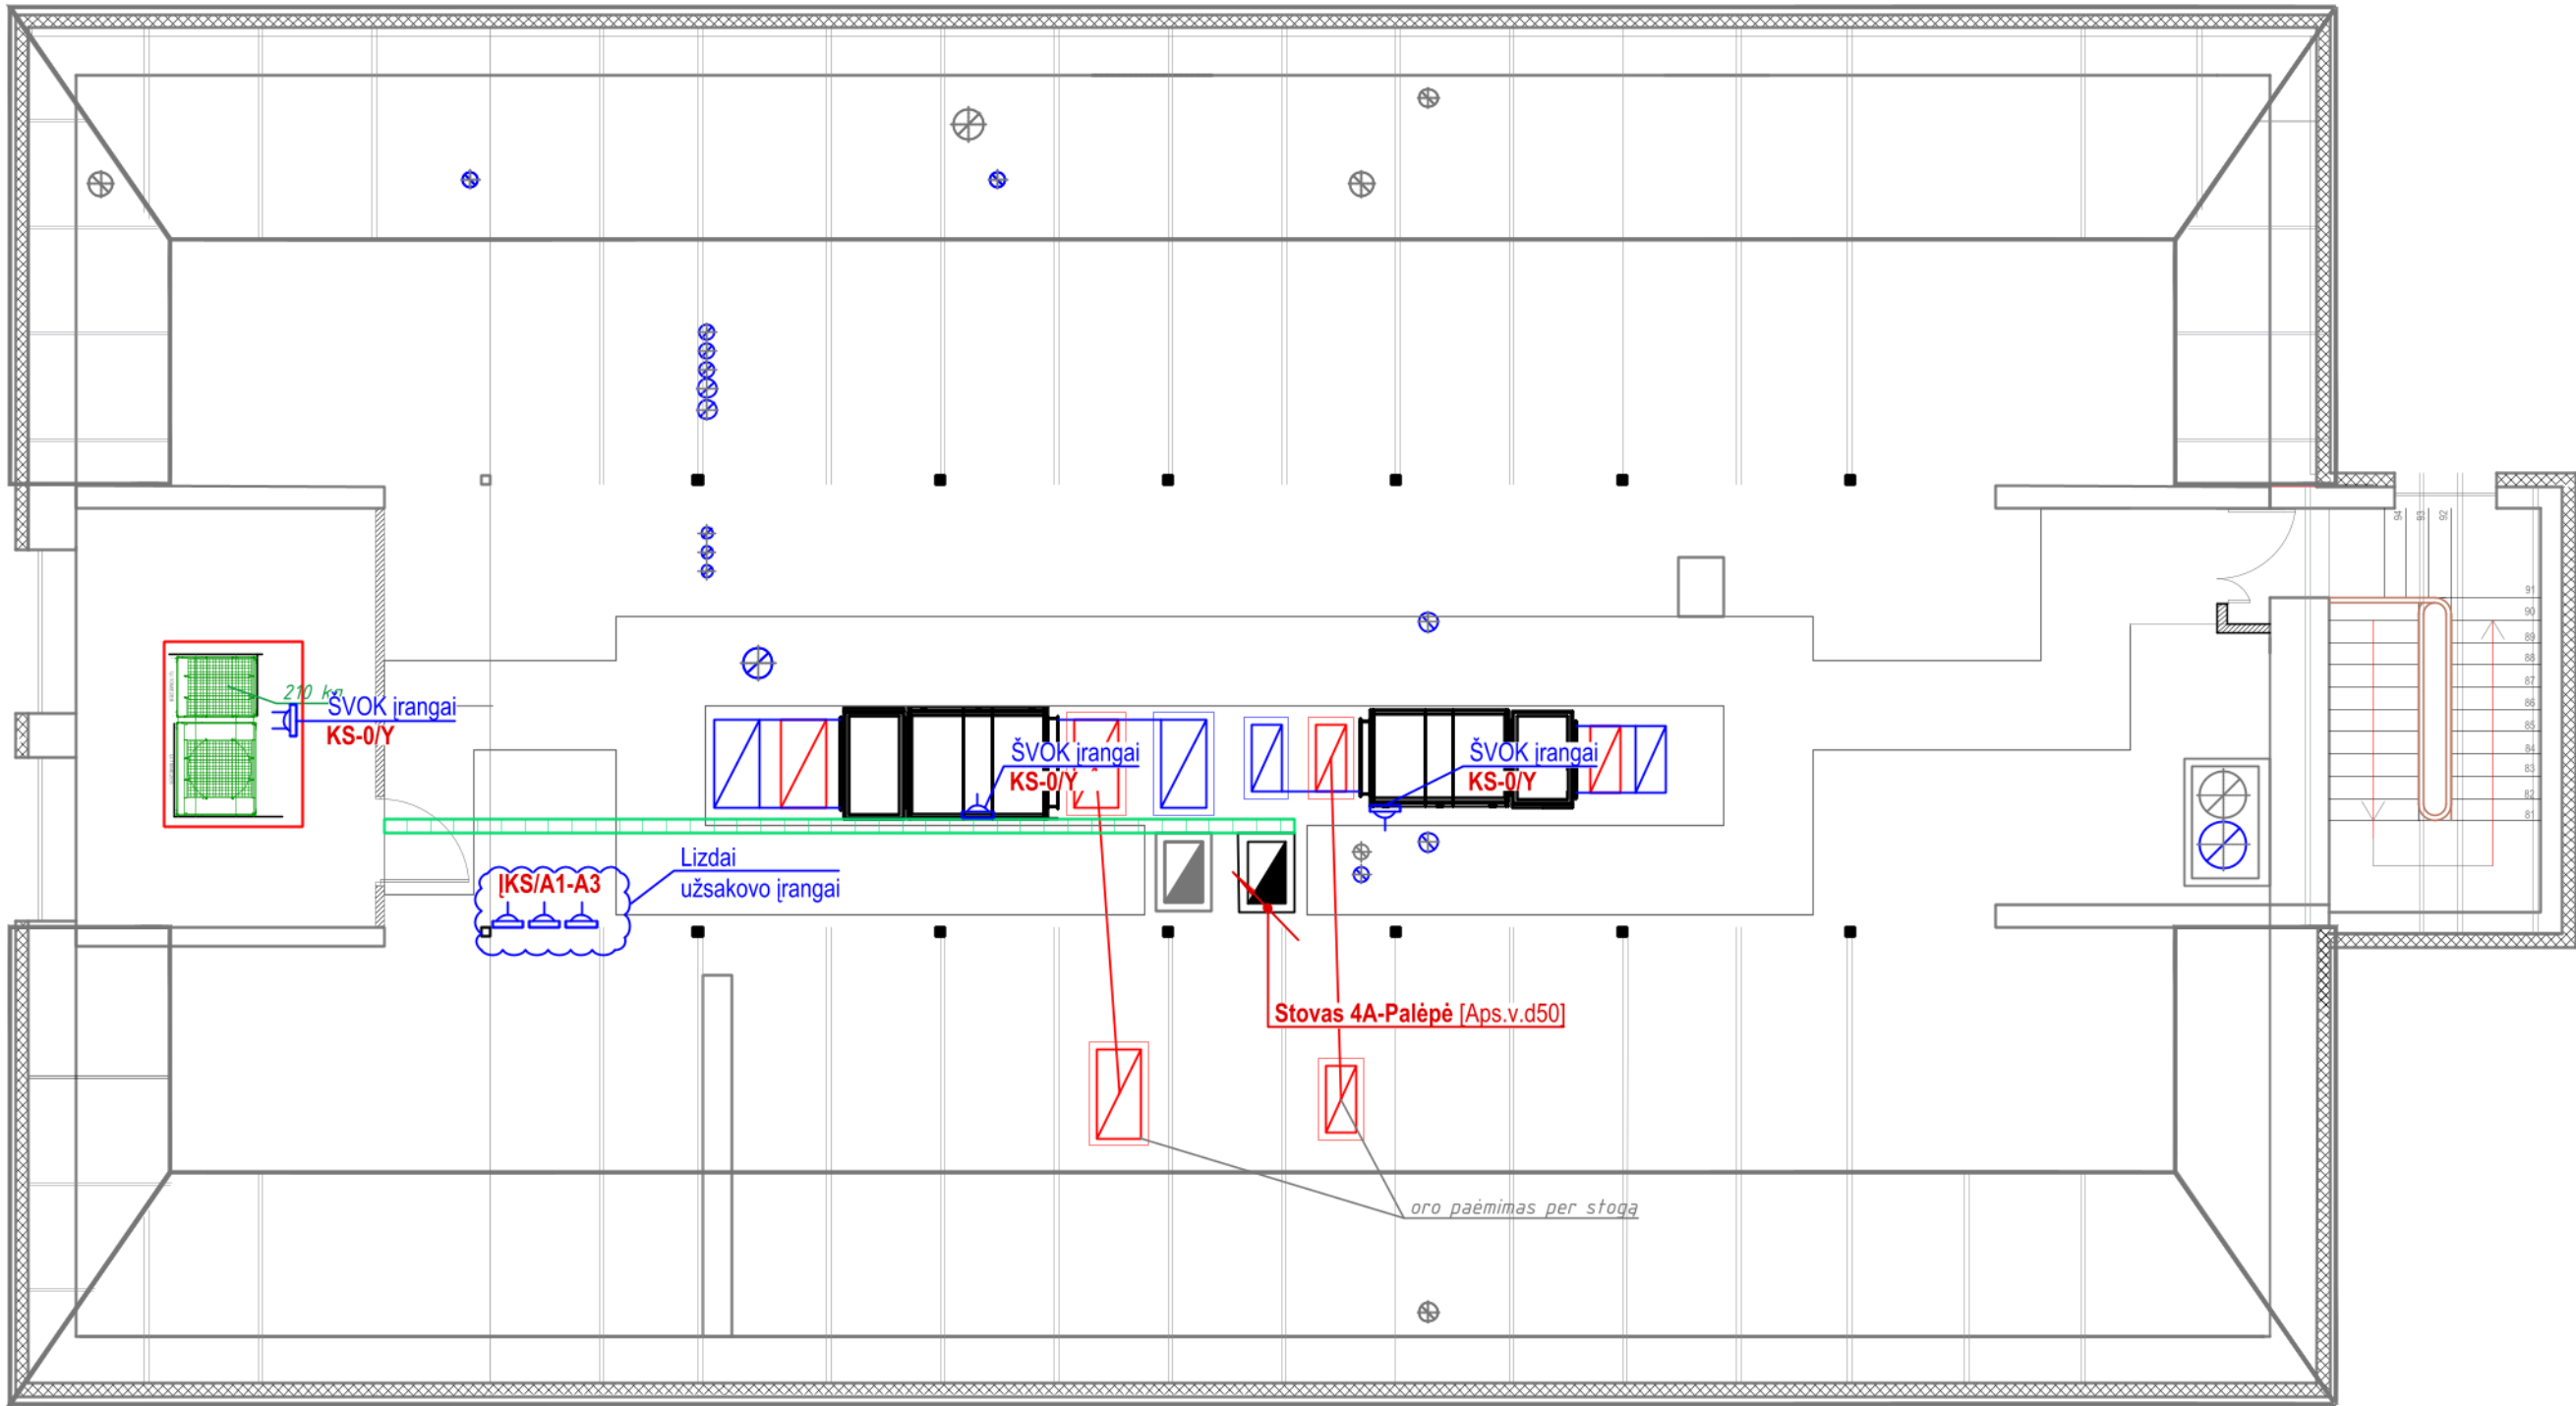

SUTARTINIAI ŽYMĖJIMAI:

	-Komutacinė spinta
	-Instaliacinė kolona kištukinių lizdų montavimui(E dalyje)
	-Vertikali kab.trasa/stovas
	-Kabelinis kanalas, ER dalies
	-Kab. kanalas, E dalies
	-Kišt. lizdas 2xRJ45, potinkinis, IP20 ("Tinklas1")
	-Kišt. lizdas 2xRJ45, potinkinis, IP20 ("Tinklas1")
	-Kišt. lizdas 2xRJ45, modulinis, IP20 ("Tinklas1")
	-Kišt. lizdas 2xRJ45, virštinkinis, IP20 ("Tinklas1")
	-Kišt. lizdas 1xRJ45, virštinkinis, IP20 ("Tinklas1")
	-Kišt.lizdas 1xSC duplex (dvi sk.) lizdas ("Tinklas2")
	-Revizinės durelės (P-500; A-600), EI45
	-Instaliacinis kabelinis kanalas
	-Atvadas (Kabelis užbaigtas RJ-45 tipo kištuku)
	-2 vnt. atvadų (Kabeliai užbaigiami RJ-45 tipo kištukais)

PASTABOS:

- Kompiuteriniai-telefoniniai kabeliai klojami metaliniuose kanaluose ir sienose bei virš pak.lubų įtraukiant juos į apsauginius vamzdžius.
- Klojant kabelius laikytis galiojančių normų ir taisyklių

0	2023-12	STATYBAI			
LAIDA	DATA	LAIDOS STATUSAS IR IŠLEIDIMO PRIEŽASTIS(JEI TAIKOMA)			
KVAL. PAT. DOK. NR.	DALIS ERDVĖS		STATINIO PROJEKTO PAVADINIMAS ADMINISTRACINIO PASTATO KĖDANIŲ RAJONO POLICIJOS KOMISARIATO (UNIK. NR. 5396-7025-5015) A. MICKEVIČIAUS G. 23, KĖDANIUOSE, KAPITALINIO REMONTO IR PASKIRTIES KEITIMO IŠ ADMINISTRACINĖS (7.2) Į SPECIALIOSIOS PASKIRTIES PASTATĄ (7.16), PROJEKTAS		
A583	PV	Astijus Taujanskas	DOKUMENTO PAVADINIMAS		LAIDA
33678	PDV	Tomas Martinaitis	PALĖPĖS PLANAS M1:100 su ER dalies įrenginių išdėstymu		0
LT	STATYTOJAS (UŽSAKOVAS): Kauno apskrities vyriausiasis policijos komisariatas, (UAB "Ilgas amžius")		DOKUMENTO ŽYMUO 24072020 - 01 - DP -ER.BR		LAPAS LAPŲ 6 6