

LG

PREKIŲ PIRKIMO-PARDAVIMO SUTARTIS

2018 m. gegužės 24 d. Nr. SP- 276
Vilnius

SPECIALIOSIOS SĄLYGOS

AB „Lietuvos geležinkeliai“, juridinio asmens kodas 110053842, atstovaujama generalinio direktoriaus Manto Bartuškos, veikiančio pagal bendrovės įstatus (toliau – **Pirkėjas**), ir UAB „Swetrak“, juridinio asmens kodas 110811148, atstovaujama direktoriaus Viliaus Parulio (toliau – **Tiekėjas**), toliau kartu vadinami „Šalimis“, o kiekviena atskirai – „Šalimi“, sudarė šią prekių pirkimo-pardavimo sutartį, toliau vadinamą „Sutartimi“, ir susitarė dėl toliau išvardintų sąlygų:

1. SUTARTIES DALYKAS

1.1. Sutarties dalykas yra: gelžbetoninių pabėgių pirkimas (toliau – **Prekės**) pirkimas-pardavimas.

1.2. Prekių gavėjai ir prekių pristatymo vietos:

1.2.1. (IF-2) AB „Lietuvos geležinkeliai“ Geležinkelių infrastruktūros direkcijos Infrastruktūros eksploatacijos departamento Kelių skyriaus Kelių ir kelio statinių priežiūros poskyrio Kauno regiono kelių ir kelio statinių priežiūros grupė, adresas: Čiurlionio g. 14b, Kaunas, Lietuva; pristatymo vieta: Lentvario geležinkelio stotis (stoties kodas: 120908; adresas -Trikampio g. 10, Lentvaris, Trakų raj.).

1.2.2. (IF-4) AB „Lietuvos geležinkeliai“ Geležinkelių infrastruktūros direkcijos Infrastruktūros eksploatacijos departamento Kelių skyriaus Kelių ir kelio statinių priežiūros poskyrio Klaipėdos regiono kelių ir kelio statinių priežiūros grupė, adresas: Priestočio g. 11, Klaipėda, Lietuva; pristatymo vieta: Šilėnų geležinkelio stotis (stoties kodas: 125600; adresas – Geležinkelio g. 20, Šilėnų k., Šiaulių raj.).

1.3. Tiekėjas turi pristatyti Prekes įspėjęs Sutarties 1.4. p. nurodytą kontaktinį asmenį prieš: 5 (penkias) kalendorines dienas, telefonu.

1.4. Už Prekių priėmimą atsakingo asmens kontaktiniai duomenys :

1.4.1. (IF-2) AB „Lietuvos geležinkeliai“ Geležinkelių infrastruktūros direkcijos Infrastruktūros eksploatacijos departamento Kelių skyriaus Kelių ir kelio statinių priežiūros poskyrio Kauno regiono kelių ir kelio statinių priežiūros grupės vadovas Vladimir Avdejenko, tel. Nr. 8 616 47923, E-paštas: v.avdejenko@litrail.lt;

1.4.2. (IF-4) AB „Lietuvos geležinkeliai“ Geležinkelių infrastruktūros direkcijos Infrastruktūros eksploatacijos departamento Kelių skyriaus Kelių ir kelio statinių priežiūros poskyrio Klaipėdos regiono kelių ir kelio statinių priežiūros grupės vadovas Anatolijus Simonavičius, tel. Nr. 8 616 47889, E-paštas: a.simonavicius@litrail.lt.

1.5. Prekių iškrovimas bus vykdomas Prekių gavėjo lėšomis.

2. SUTARTIES KAINA IR / ARBA KAINODAROS TAISYKLĖS IR MOKĖJIMO SĄLYGOS

2.1. Sutarčiai taikomas fiksuoto įkainio su peržiūra kainodaros metodas. Prekės perkamos pagal Pirkėjo poreikį iki maksimalios Sutarties kainos. Minimalus įsigyjamų Prekių kiekis yra:

Eil. Nr.	Pirkimo objektas	Minimalus Prekių kiekis (vnt.)
1	2	3
1.	Išankstinio įtempimo gelžbetoniniai pabėgiai su elastiniais bėgių tvirtinimo elementais W14	18000

Didesnis Prekių kiekis gali būti įsigyjamas tuo atveju, jeigu bus skubus Pirkėjo poreikis ir atsižvelgiant į esamas aplinkybes nebus galimybės jo patenkinti pagal skelbiamo pirkimo būdu sudarytą sutartį dėl Prekių pirkimo.

2.2. Atsižvelgiant į Sutarties Specialiųjų sąlygų 2.1 punktą:

Maksimali Sutarties kaina ir įkainiai yra:

Maksimali Sutarties kaina be PVM – 2.900.000,00 Eur (du milijonai devyni šimtai tūkstančių eurų, 00 ct), 21 proc. PVM – 609.000,00 Eur (šeši šimtai devyni tūkstančiai eurų, 00 ct), maksimali Sutarties kaina su PVM – 3.509.000,00 Eur (trys milijonai penki šimtai devyni tūkstančiai eurų, 00 ct).

Eil. Nr.	Pirkimo objektas	Vieneto įkainis EUR be PVM
<i>1</i>	<i>2</i>	<i>3</i>
1.	Išankstinio įtempimo gelžbetoniniai pabėgiai su elastiniais bėgių tvirtinimo elementais W14	39,40

Prekių kiekis ir atitinkami Prekių kiekiai atskiriems Prekių gavėjams, Prekių tiekimo metu dėl Prekių krovos gali būti keičiamas ± 5 (penkiais) procentais.

2.3. Apmokėjimo sąlygos – įvykdžius užsakymą, mokama už konkretų kiekį/apimtį pagal nustatytus įkainius per 45 (keturiasdešimt penkis) kalendorines dienas.

3. PREKIŲ PATIEKIMO TVARKA

3.1. Prekės turi būti patiektos: Sutarties Specialiųjų sąlygų 2.1 punkte nurodytas minimalus Prekių kiekis bus pristatytas Sutarties 2 priede nustatytais terminais. Kitas Prekių kiekis - per 45 (keturiasdešimt penkis) kalendorines dienas nuo Prekių užsakymo pateikimo dienos. Šalys susitaria, kad Prekių tiekimo terminas yra esminė Sutarties sąlyga. Prekių kiekiai ir gavėjai nurodyti 2 priede.

3.2. Pristatydamas Prekes Pirkėjui Tiekėjas pateikia dokumentus, nurodytus Sutarties 3 priedo „Techninė specifikacija“ 4.2 punkte.

3.3. Prekių priėmimo metu ar per garantijos terminą nustačius, kad daugiau kaip 1 (vienas) % Prekių partijoje brokuotos, nekokybiškos, Pirkėjas įgyja teisę nepriimti ir/ar grąžinti visą Prekių partiją (arba jos dalį) ir nutraukti Sutartį. Grąžinus Prekes, Tiekėjas privalo per 30 (trisdešimt) kalendorinių dienų grąžinti Pirkėjui pastarojo sumokėtą šių Prekių kainą ir išrašyti kreditinę PVM sąskaitą faktūrą, jei Pirkėjo buvo priimta pirminė PVM sąskaita faktūra. Grąžintas Prekes Tiekėjas pasiima savo jėgomis ir savo sąskaita. Nutraukus Sutartį, Tiekėjui negražinama Sutarties įvykdymo užtikrinimo garantija, neatlyginami nuostoliai ir išlaidos, susiję su Sutarties nutraukimu.

4. PREKIŲ KOKYBĖ IR GARANTIJA

4.1. Prekės turi būti patiektos kokybiškos pagal Sutartyje ir jos prieduose nustatytus reikalavimus. Nustačius, kad Prekės yra nekokybiškos Tiekėjas privalo ištaisyti Prekių trūkumus per 10 (dešimt) kalendorinių dienų nuo Pirkėjo pranešimo apie nekokybiškas Prekes pranešimo išsiuntimo Tiekėjui momento.

4.2. Garantinis laikotarpis: bendras garantijos terminas, nustatytas pagal Lietuvos Respublikos civilinio kodekso 6.698 straipsnio 1 dalį.

4.3. Prekių trūkumų/defektų nustatymo bei šalinimo tvarka numatyta Sutarties Bendrosiose sąlygose.

4.4. Tiekėjas garantuoja Prekių kokybę. Pristatomos Prekės turi būti naujos, neeksploatuotos, gamyklinėje pakuotėje su gamintojo markiravimu, neturėti išorinių mechaninių, korozijos ir kitų pažeidimų, pristatymo Pirkėjui metu turi būti pagamintos ne anksčiau kaip 2017 metais.

5. ŠALIŲ ATSAKOMYBĖ

5.1. Jeigu Tiekėjas vėluoja patiekti, pakeisti Prekes ar ištaisyti jų trūkumus, Pirkėjas nuo kitos dienos Tiekėjui skaičiuoja 0,1 (vienos dešimtosios) procento dydžio delspinigius už kiekvieną uždelstą kalendorinę dieną nuo laiku nepateiktų, nepakeistų ar Prekių su trūkumais kainos, įskaitant PVM, jei jis Sutarčiai taikomas, maksimalią delspinigių skaičiavimo ribą nustatant 20 (dvidešimt) procentų nuo maksimalios Sutarties kainos, įskaitant PVM.

5.2. Jei Pirkėjas uždelsia atsiskaityti už tinkamai Tiekėjo patiektas ir perduotas kokybiškas Prekes per Sutartyje nurodytą terminą, Tiekėjas nuo kitos dienos skaičiuoja Pirkėjui 0,1 (vienos dešimtosios) procento dydžio delspinigius nuo neapmokėtos sumos, įskaitant PVM, maksimalią delspinigių skaičiavimo ribą nustatant 20 (dvidešimt) procentų nuo maksimalios Sutarties kainos, įskaitant PVM, jei jis Sutarčiai taikomas.

6. SUTARTIES GALIOJIMAS

6.1. Sutartis laikoma sudaryta ir įsigalioja ją pasirašius įgaliotiems Šalių atstovams.

6.2. Sutartis galioja iki kol bus išnaudota maksimali Sutarties kaina, bet jos terminas negali būti ilgesnis kaip 1 (vieneri) metai nuo Sutarties įsigaliojimo dienos.

7. KITOS NUOSTATOS

7.1. Šią Sutartį sudaro Sutarties Specialiosios sąlygos, jų priedai ir Sutarties Bendrosios sąlygos. Laikoma, kad Sutartį sudarantys dokumentai vienas kitą paaiškina. Jeigu Sutarties Specialiųjų sąlygų ir / ar jų priedų nuostatos neatitinka Sutarties Bendrųjų sąlygų nuostatų, pirmenybė yra teikiama Sutarties Specialiųjų sąlygų bei jų priedų nuostatomis. Esant tarpusavio neatitikimams tarp Sutarties Specialiųjų sąlygų ir jos priedų, prioritetas teikiamas šiam Šalių pasirašytam Sutarties tekstui, po to pirkimo, kurio pagrindu buvo sudaryta Sutartis, dokumentams, po to – Tiekėjo pasiūlymui.

7.2. Sutarčiai taikoma pirkimo paskelbimo dieną aktuali AB „Lietuvos geležinkeliai“ generalinio direktoriaus įsakymu patvirtinta Sutarties Bendrųjų sąlygų redakcija, skelbiama tinklapyje www.litrail.lt, su kurių nuostatomis Šalys yra visiškai susipažinusios ir jas vykdys.

7.3. Tiekėjas nėra laikomas asocijuotu su Pirkėju pagal galiojančius Lietuvos Respublikos teisės aktus (Pridėtinės vertės mokesčio įstatymą, Pelno mokesčio įstatymą, Gyventojų pajamų mokesčio įstatymą).

7.4. Tiekėjas yra registruotas PVM mokėtoju Lietuvos Respublikoje.

7.5. Ši Sutartis sudaryta lietuvių kalba 2 (dviem) egzemplioriais, turinčiais vienodą teisinę galią, po vieną kiekvienai Šaliai.

7.6. Sutarties Specialiųjų sąlygų priedai:

7.6.1. Priedas Nr. 1 – Tiekėjo pasiūlymas Pirkimui (prie Sutarties atskirai nepridedamas, o originalas saugomas Pirkimo paslaugų centre);

7.6.2. Priedas Nr.2 – Gelžbetoninių pabėgių kiekiai, jų paskirstymas prekių gavėjais.

7.6.3. Priedas Nr.3 – Techninė specifikacija (saugoma Pirkimo paslaugų centre).

8. ŠALIŲ ADRESAI IR REKVIZITAI

Pirkėjas

AB „Lietuvos geležinkeliai“

Mindaugo g.12, Vilnius

Įmonės kodas 110053842

PVM kodas LT 100538411

A/s LT687044060000294239

Tel. +370 52692820

AB SEB bankas,

banko kodas 70440

Generalinis direktorius

Mantas Bartuška

Tiekėjas

UAB „Swetrak“

Gamyklų g.1, Marijampolė

Įmonės kodas 110811148

PVM kodas LT10811142

A/s LT8640100800595415

Tel. +370 343 98712

Luminor bank AB,

banko kodas 40100


Direktorius

Vilius Parulis

Sutarties rengėjas: Sudėtingų pirkimų skyriaus Prekių ir paslaugų grupės Projekto vadovas Mantas Pranskūnas, 269 3406.
Už atskaitu paskelbimą atsakingas asmuo: Sudėtingų pirkimų skyriaus Prekių ir paslaugų grupės Projekto vadovas Mantas Pranskūnas, 269 3406.

Už Sutarties vykdymą ir PVM suskaitu faktūrų per E-saskaita priėmimą atsakingas asmuo: Gamybos užtikrinimo poskyrio vyriausiasis specialistas Aidis Skarupskas, 269 3209.



 

IŠANKSTINIO ĮTEMPIMO GELŽBETONINIŲ PABĖGIŲ SU ELASTINIAIS BĖGIŲ TVIRTINIMO ELEMENTAIS W14 TECHNINĖ SPECIFIKACIJA

1. PIRKIMO OBJEKTAS

Išankstinio įtempimo gelžbetoniniai pabėgiai su elastiniais bėgių tvirtinimo elementais W14. BVPŽ kodas: 34947.

2. PIRKIMO OBJEKTO PRITAIKYMO SRITIS

Išankstinio įtempimo gelžbetoniniai pabėgiai su elastiniais tvirtinimo elementais W14 turi būti pagaminti pagal LST EN 13230-1 ir LST EN 13230-2 arba ekvivalentiškus ar aukštesnius techninius rodiklius nustatančius standartų reikalavimus bei skirti naudojimui magistraliniuose geležinkelio keliuose, kurių vėžės plotis 1 520 mm ir didžiausia riedmenų ašies apkrova 25 t.

3. TECHNINIAI REIKALAVIMAI, KURIUOS TURI ATITIKTI PREKĖS

3.1. Techniniai reikalavimai išankstinio įtempimo gelžbetoniniams pabėgiams su elastiniais bėgių tvirtinimo elementais W14

Išankstinio įtempimo gelžbetoniniai pabėgiai turi atitikti LST EN 13230-1 ir LST EN 13230-2 ar ekvivalentiškų, ar aukštesnę kokybę užtikrinančių standartų reikalavimus, pritaikyti 1520 mm vėžės pločio keliui. Tokios konstrukcijos pabėgiai turi būti naudojami geležinkelių magistralinėse linijose ne mažiau kaip 3 (trejus) paskutinius metus, kur traukinių apkrova ne mažesnė kaip 30 mln. t bruto per metus.

Išankstinio įtempimo gelžbetoniniai pabėgiai turi tenkinti šiuos reikalavimus:

- Bėgio tipas R65 ir UIC60 (60E1).
- Bendras praleistas tonażas geležinkelio kelyje pabėgio eksploatacijos metu ne mažiau kaip 500 milijonų tonų bruto.
- Vėžės plotis 1520 ± 2 mm.
- Bėgio tvirtinimo vietos pokrypis 1:20.
- Ašinė apkrova ne mažiau kaip 25 tonos.
- Traukinių važiavimo greitis ne mažiau kaip 160 km/h keleiviniams ir ne mažiau kaip 120 km/h prekiniais.
- Gelžbetoniniai pabėgiai turi būti tokios konstrukcijos, kad juos galima būtų kloti į kelią esant epiūrai 1840 vnt./km.

Reikalingi duomenys pabėgių projektavimui ir bandymams:

- 1) Teigiamasis projektinis lenkimo momentas bėgietėje $M_{dr} \geq 22,75 \text{ kNm}$;
- 2) Neigiamasis projektinis lenkimo momentas pabėgio centre $M_{dcn} \geq 12,25 \text{ kNm}$;
- 3) Smūgio koeficientai statiniams bandymams: $k_{1s} = 1,8$ ir $k_{2s} = 2,5$;
- 4) Smūgio koeficientai dinaminiais bandymams: $k_{1d} = 1,5$ ir $k_{2d} = 2,2$;
- 5) Statinis koeficientas nuovargio bandymuose $k_3 = 1,5$.

3.2. Techniniai reikalavimai bėgių elastinio tvirtinimo elementams

Elastinės bėgių tvirtinimo sąvaržos W14 turi būti skirtos R65 ir UIC0 (60E1) tipo bėgių tvirtinimui.

Prispaudimo jėga turi užtikrinti ne mažesnę nei 500 milijonų tonų eismo srautą. Vidutinė prispaudimo jėga ne mažesnė kaip 10 kN spyruoklei.

Elastinių bėgių spyruoklių medžiaga turi būti iš spyruoklinio plieno lydinio, atitinkančio EN 10089:2002 ar jų ekvivalentą. Spyruoklės kietumas turi būti nuo 400 iki 460 HV pagal DIN EN ISO 6507.

Spyruoklių galuose neturi būti jokių atsišerpetojimų ar nuskilimų. Žymės, atsiradusios apdorojant, turi būti glotnios ir jose neturi būti aštrių išsikišimų. Pliene neturi būti paviršiaus ar vidinių defektų. Spyruoklės turi turėti apsauginę dangą.

Tiekėjas kiekvienai prekių partijai turi pateikti atitikties deklaraciją, kurioje detaliai nurodyta plieno cheminė sudėtis.

4. DOKUMENTAI, REIKALAUJAMI PIRKIMO OBJEKTO TECHNINIŲ SAVYBIŲ IR KOKYBĖS PATVIRTINIMUI

... 2000 nustatyta tvarka.

4.2. DOKUMENTAI, REIKALAUJAMI PRISTATYTI SU PREKĖMIS

- 1) gamintojo atitikties deklaracija (pateikiamas originalus dokumentas), kuria gamintojas patvirtina, kad pagamintos prekės atitinka keliamus reikalavimus;
- 2) Prekių kokybės sertifikatas (pateikiamas originalus dokumentas) arba Prekių pasas (pateikiamas originalus dokumentas);
- 3) Prekių važtaraščio kopiją.

PASTABOS: su Prekėmis pateikiami dokumentai turi būti originalo kalba su vertimu į lietuvių kalbą (iš anglų ir rusų kalbų versti nereikia).

Suderinta:

Sheer
20080201
afid
2018-02-02

Geležinkelio infrastruktūros direkcijos
Infrastruktūros eksploatavimo departamentu
Kelių skyriaus vadovas
Dangirus Butkus




2018 m. gegužės 24 d.
 Sutarties Nr. SP-276
 Priedas Nr. 2

Gelžbetoninių pabėgių kiekiai, jų paskirstymas prekių gavėjais

Eil.Nr.	Medžiagos pavadinimas	Mato vnt.	Prekių patiekimo terminas	Prekių kiekis ir gavėjai			Prekių pamintojas
				VISO	Prekių gavėjai		
					IF-2	IF-4	
1	Išankstinio įtempimo gelžbetoniniai pabėgiai su elastiniais bėgių tvirtinimo elementais W14	vnt.	iki 2018 m. gegužės 31 d.	4100	4100		UAB "Swetrak"
2	Išankstinio įtempimo gelžbetoniniai pabėgiai su elastiniais bėgių tvirtinimo elementais W14	vnt.	iki 2018 m. birželio 15 d.	5000		5000	UAB "Swetrak"
3	Išankstinio įtempimo gelžbetoniniai pabėgiai su elastiniais bėgių tvirtinimo elementais W14	vnt.	iki 2018 m. birželio 26 d.	150		150	UAB "Swetrak"




4	Išankstinio įtempimo gelžbetoniniai pabėgiai su elastiniais bėgių tvirtinimo elementais W14	vnt.	iki 2018 m. birželio 26 d.	4850	4850		UAB "Swetrak"
5	Išankstinio įtempimo gelžbetoniniai pabėgiai su elastiniais bėgių tvirtinimo elementais W14	vnt.	iki 2018 m. liepos 6 d.	3900	3900		UAB "Swetrak"


UAB "Swetrak"

