


Skirstomasis vidutinio slėgio dujotiekis iki sklypų ribos

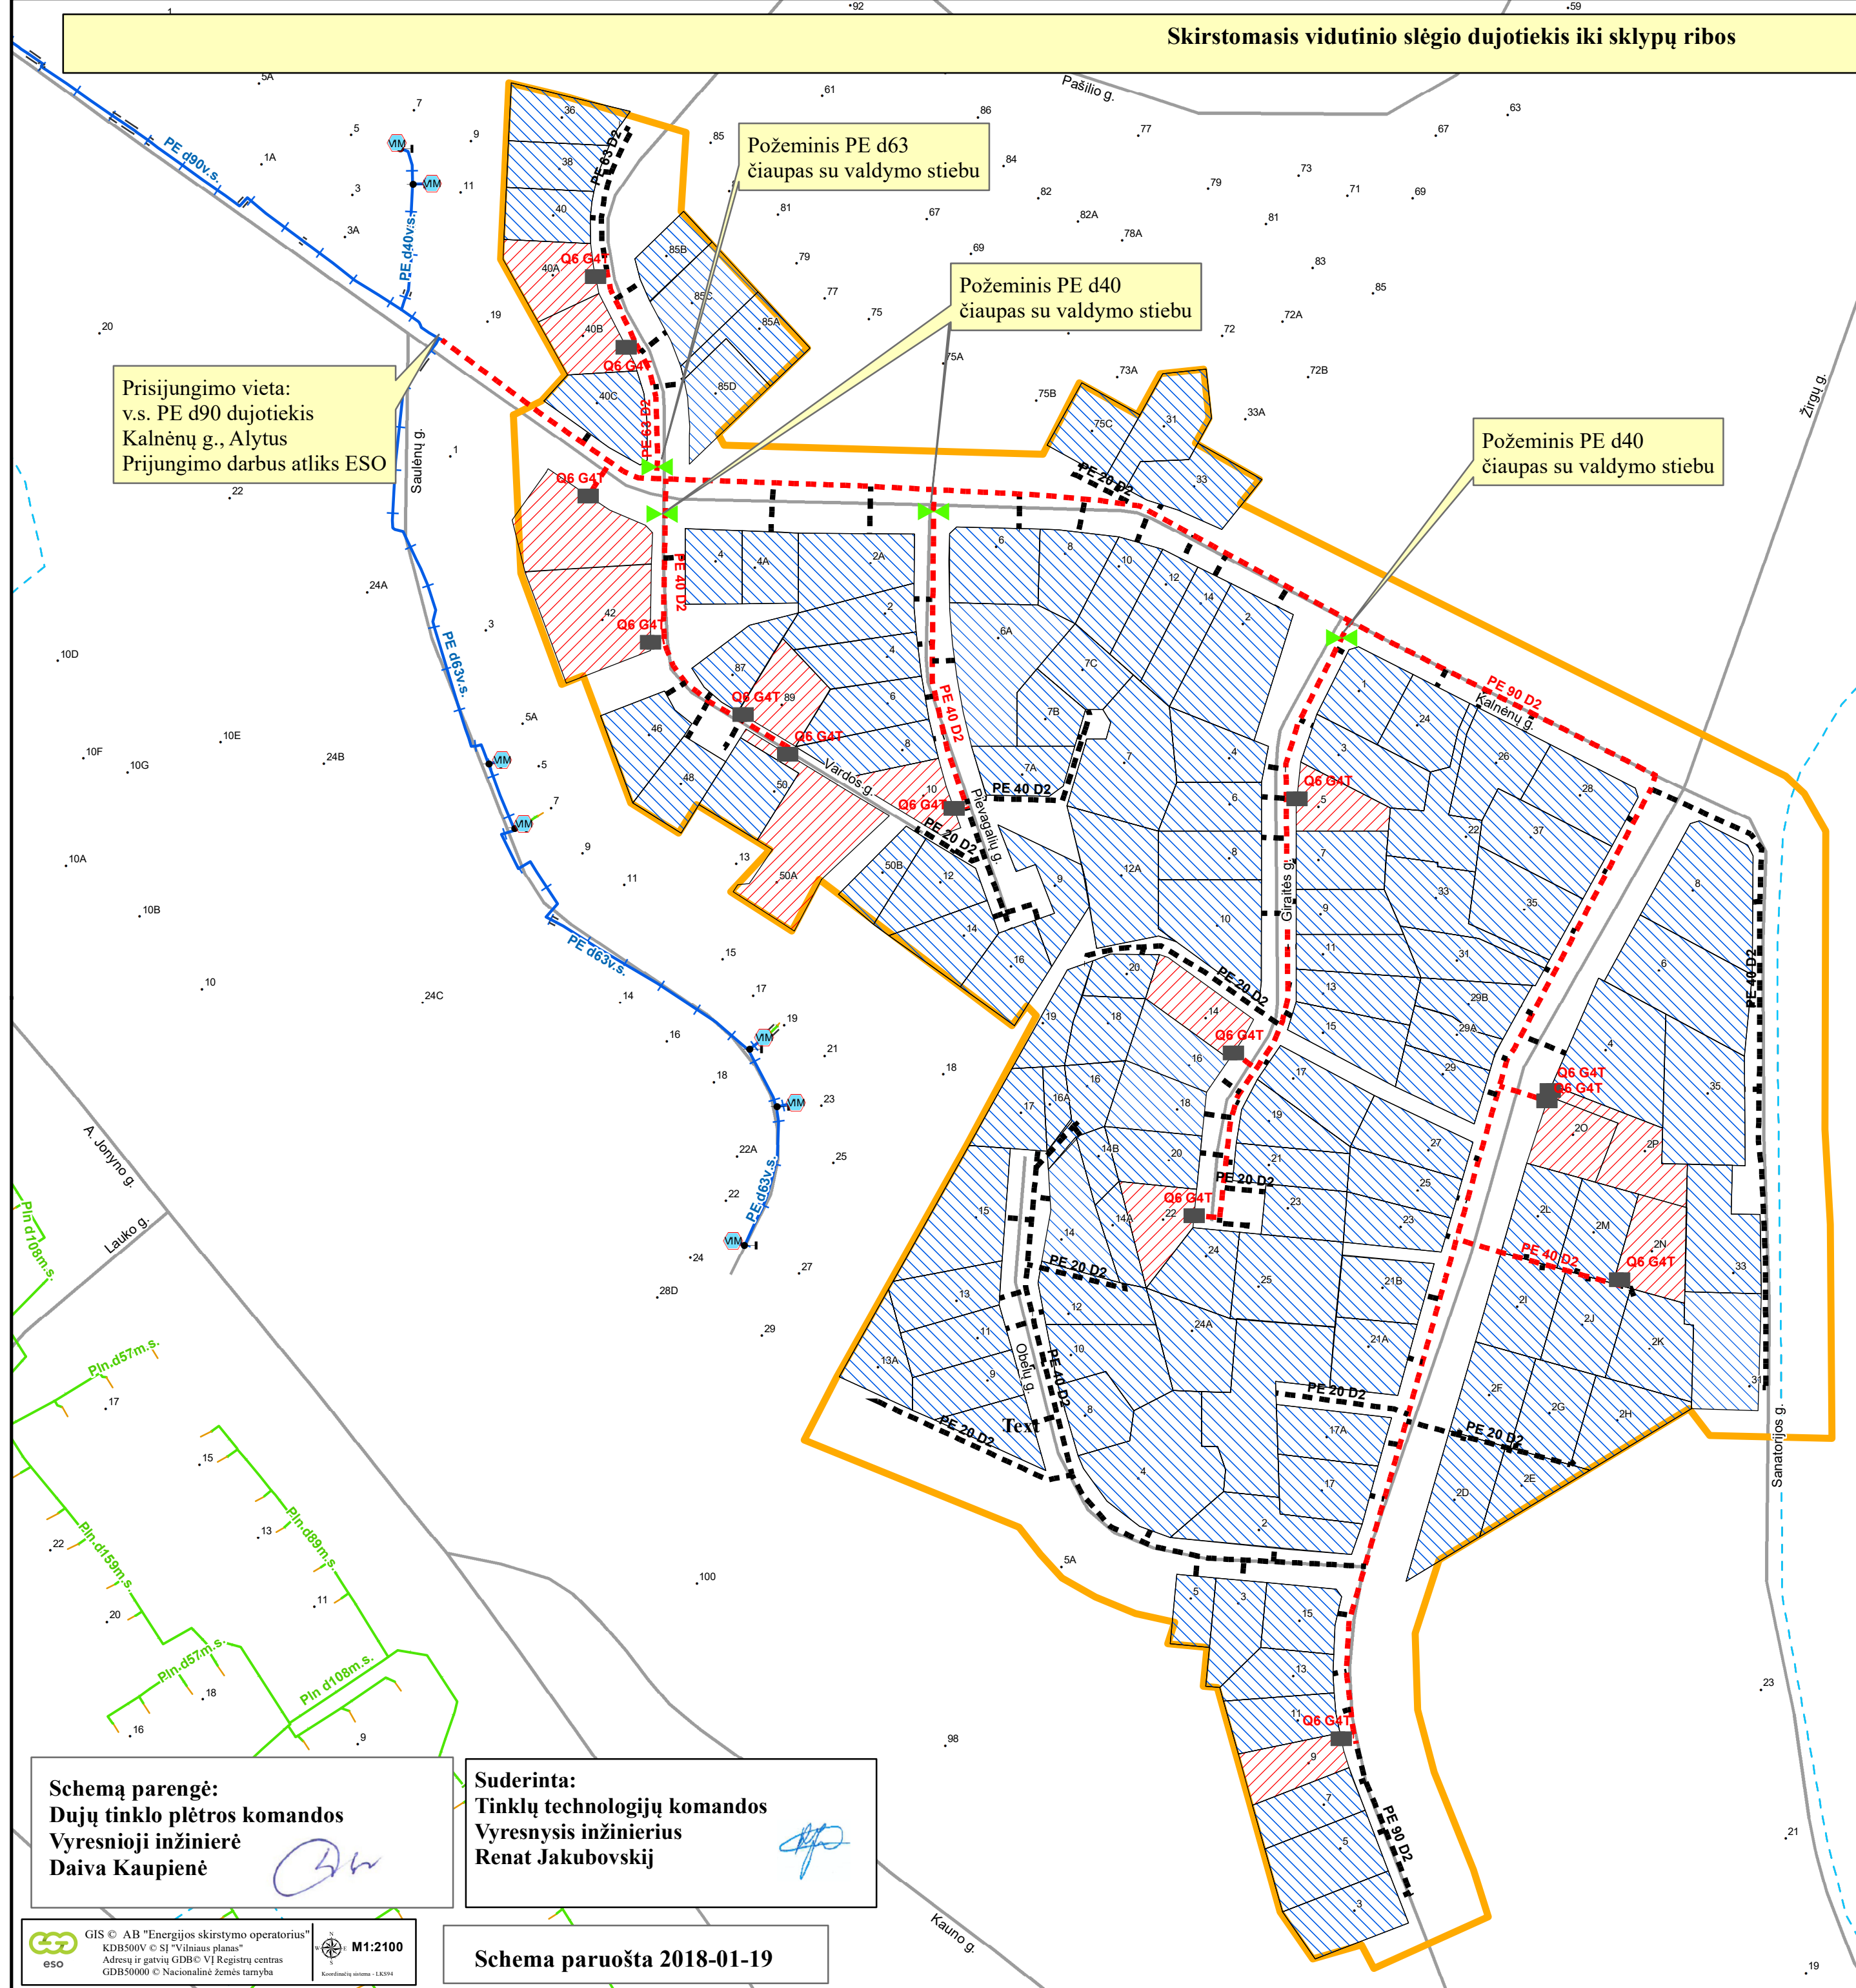

Prisijungimo vieta:
v.s. PE d90 dujotiekis
Kalnėnų g., Alytus
Prijungimo darbus atliks ESO

Požeminis PE d63
čiaupas su valdymo stiebu

Požeminis PE d40
čiaupas su valdymo stiebu

Požeminis PE d40
čiaupas su valdymo stiebu

Pirmais metais statomas dujotiekis - - - - -

Pirmais metais pajungiami vartotojai

Žirgų g. 2D, 2P, 2N, 9; Giraitės g. 5, 14, 22, Vardos g. 40A, 40B, 42, 50A, 89,
Pievagalių g. 10, Saulėnų g. 1, Alytus
DSRIt (Q6+G4T) - 14 vnt.

Pirmais metais statomo dujotiekio ilgis:
PE d90 - 1012 m
PE d63 - 94 m
PE d40 - 628 m
PE d20 - 132 m

Bendras pirmais metais statomo dujotiekio ilgis - 1866 m

Vėlesniais metais statomas dujotiekis - - - - -

Vėlesniais metais pajungiami vartotojai

Bendras vėlesniais metais statomo dujotiekio ilgis - 2171 m

Bendras pirmais ir vėlesniais metais statomo dujotiekio ilgis - 4037 m

Schemoje nurodytas dujotiekio ilgis yra preliminarus

Dujotiekio schema yra preliminarinė

Pastaba: ant dujotiekio įvado (atšaka d20) numatyti dujų srauto ribotuvą (STOP
mova)

Kvartalo riba

Schema parengė:
Dujų tinklo plėtros komandos
Vyresnioji inžinierė
Daiva Kaupienė

Suderinta:
Tinklų technologijų komandos
Vyresnysis inžinierius
Renat Jakubovskij