


SUTARTINIAI ŽENKLAI


- ▼ Žemės naudotojų ribos
- - - Sausinamojo ploto, drenazo sistemų ribos
- Išvalomos žiotys ir latakas
- ① Atstatomos ar naujai įrengiamos drenazo žiotys  
Ž1 – d110; Ž1,6 – d160; Ž2 – d200
- Valoma griovio dalis, išsaugoma apsauginė juosta
- Remontuojamos pralaidos
- Išvalomos pralaidos
- Paliekami medžiai
- Šalinami krūmai



Pastaba:  
1. Nerastų žiočių vieta ir altitudė plane pateiktos projektinės.

Lapų išdėstymo schema

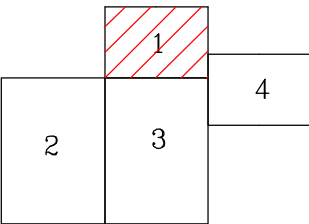

LAPAS 3


Atestato Nr.	II "PRIMEGA"				Klaipėdos r. sav. Endriejavo sen. melioracijos griovių up. Dirstekis, D-3, D-4, D-5 remontas			
22-PmTA	Tel. 8-680-50832							
	Pareigos	V.pavardė	Parašas	Data	PLANAS M 1:2000			Laida
S-260-PmAT	Proj.vadovas	R. Pužas		2017 11				0
S-260-PmAT	Rengėjas	R. Pužas						
Etapas	Statytojas:				PRI 17-11-TDP-MS			Lapas
TDP	Klaipėdos r. saviv. administracija							1
							Lapų	
							4	

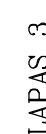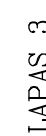


## LAPAS 3



- 

1. Nerastų žiočių vieta ir altitudė plane pateiktos projektinės.

Atestāts Nr.	II "PRIMEGA"			Klaipēdas r. sav. Endriejavo sen. meliorācijas grievju up. Dirstekis, D-3, D-4, D-5 remonts		
22-PmTA	Tel. 8-680-50832					
	Pareigos	Y.pavārde	Parasas	Data	Laida	
S-260-PmAT	Proj.vadovs	R. Pužās		2020 11	0	
S-260-PmAT	Reņģejs	R. Pužās			0	
Elapas	Statytojas:			PLANAS M 1:2000		
TDP	Klaipēdas r. saviv. administracija			PRI 17-11-TDP-MS		
					lapas	lapq
					2	4



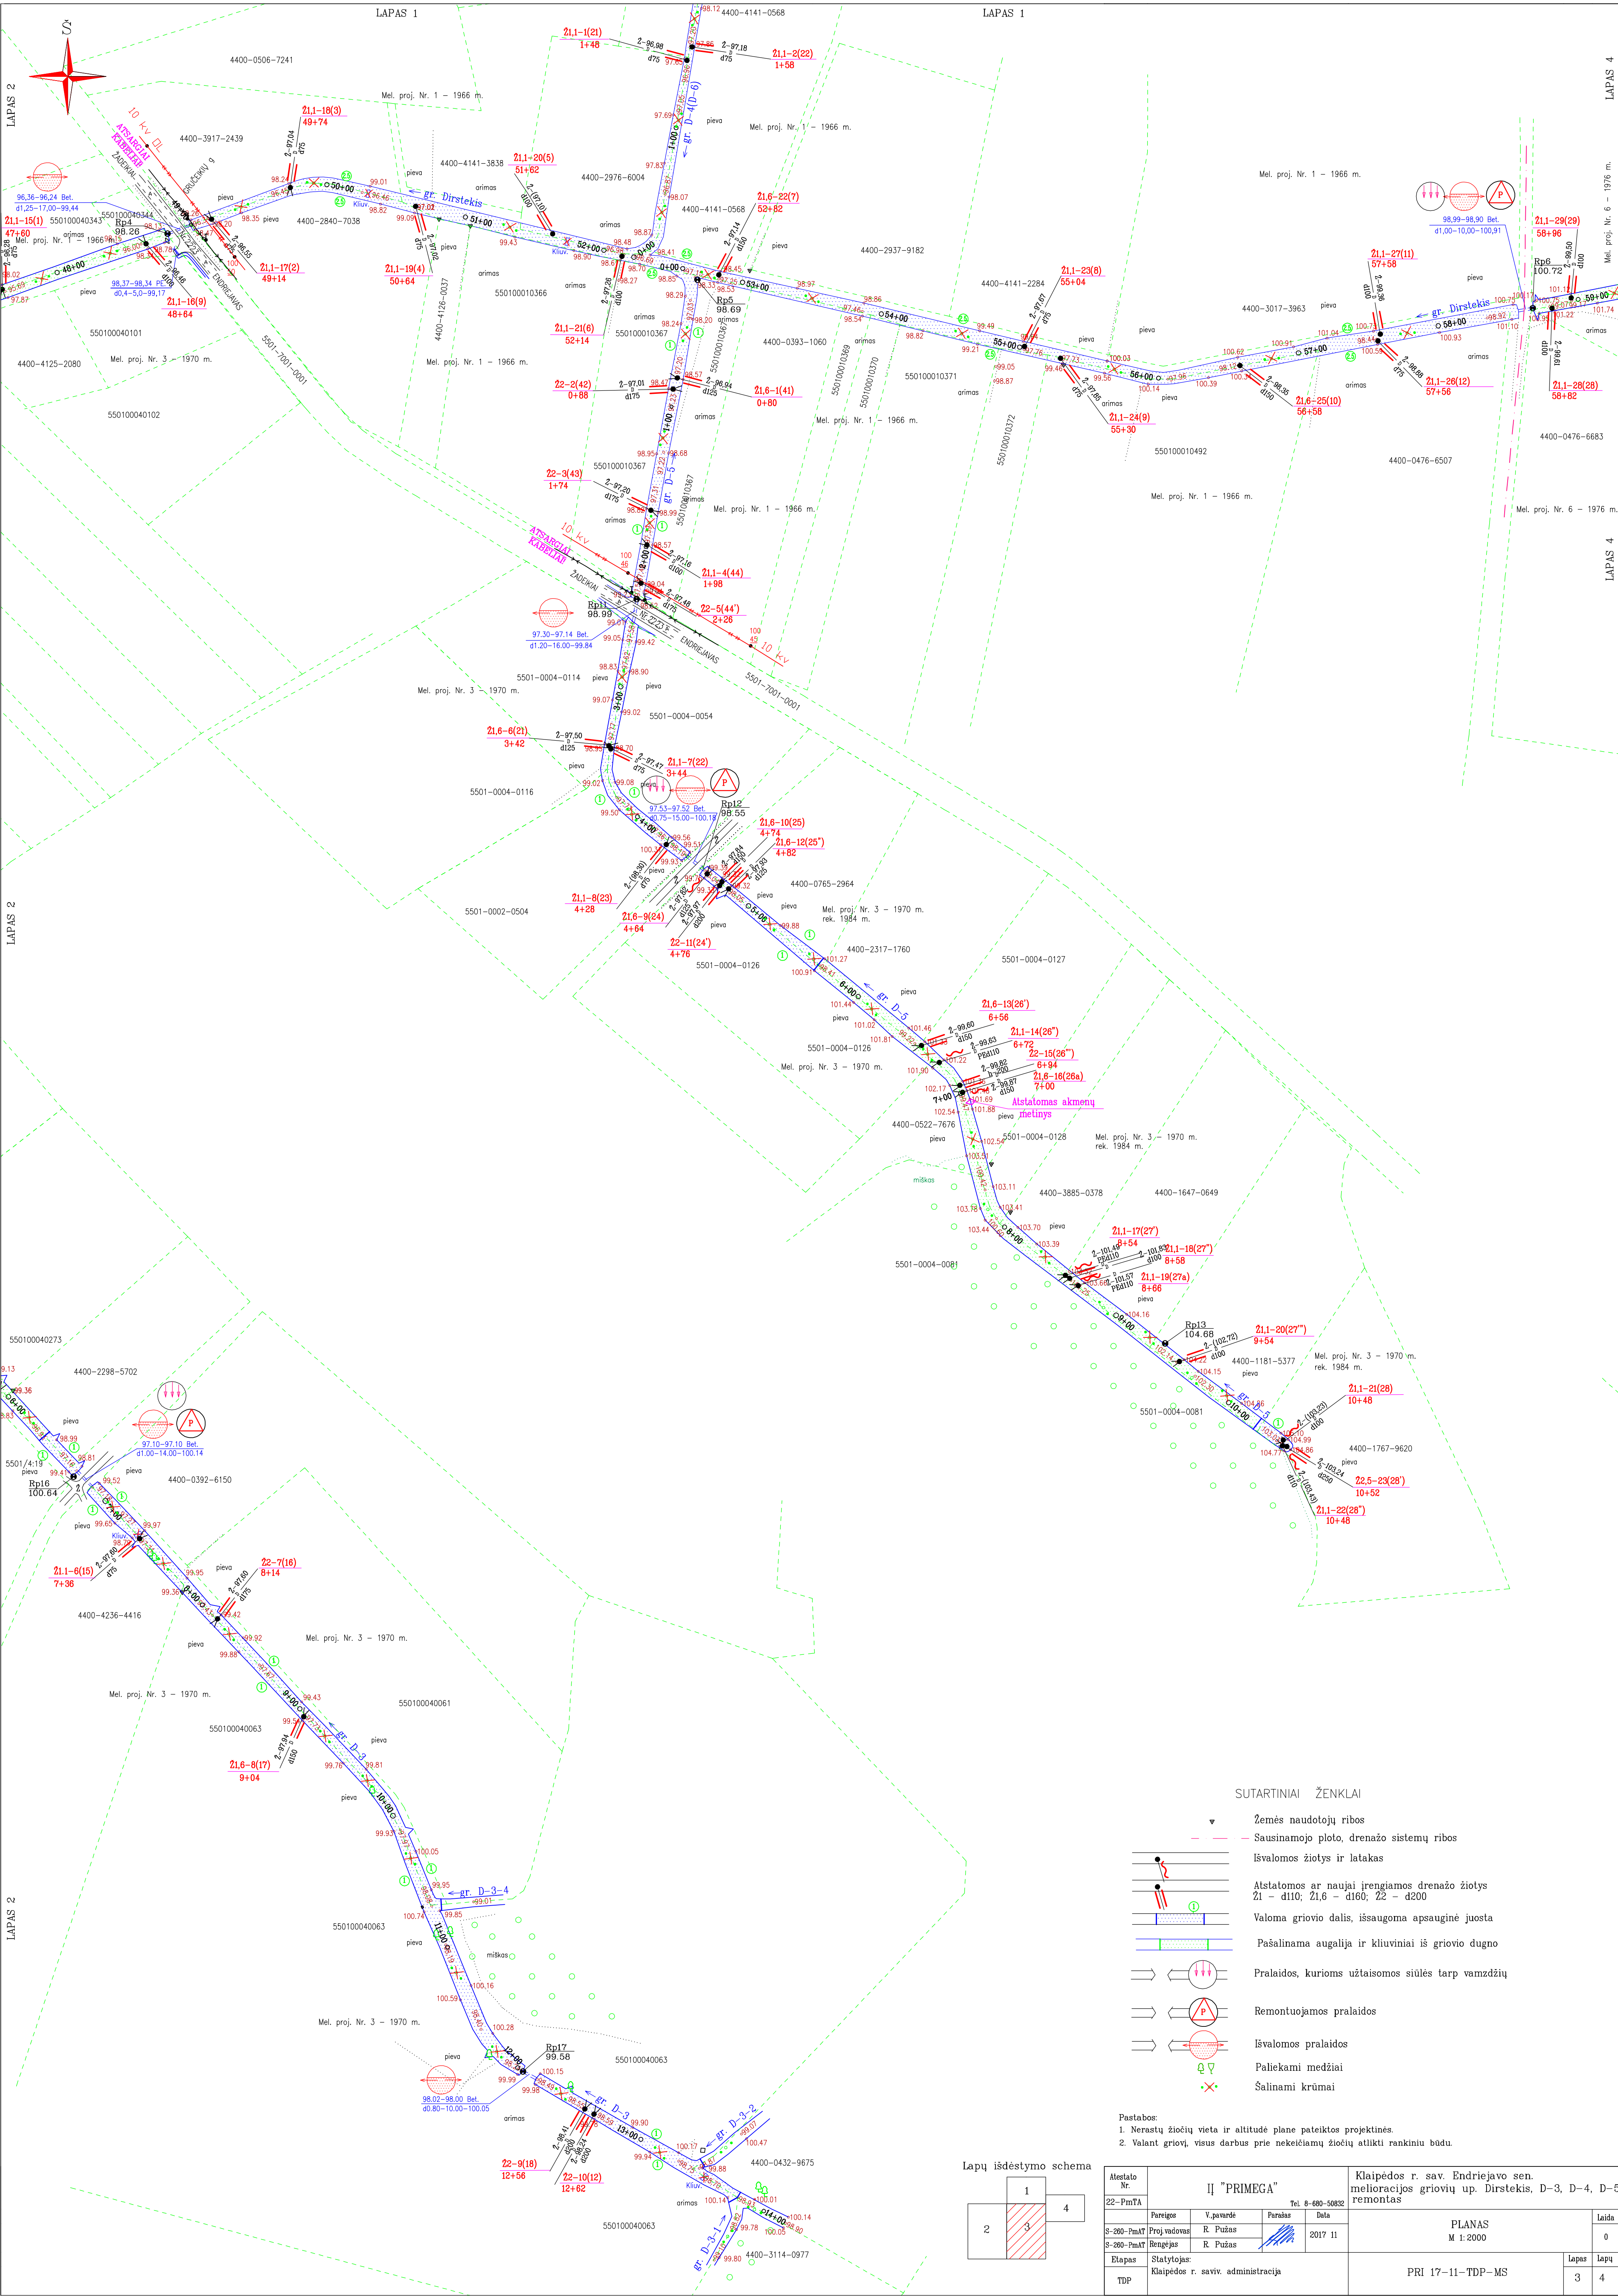

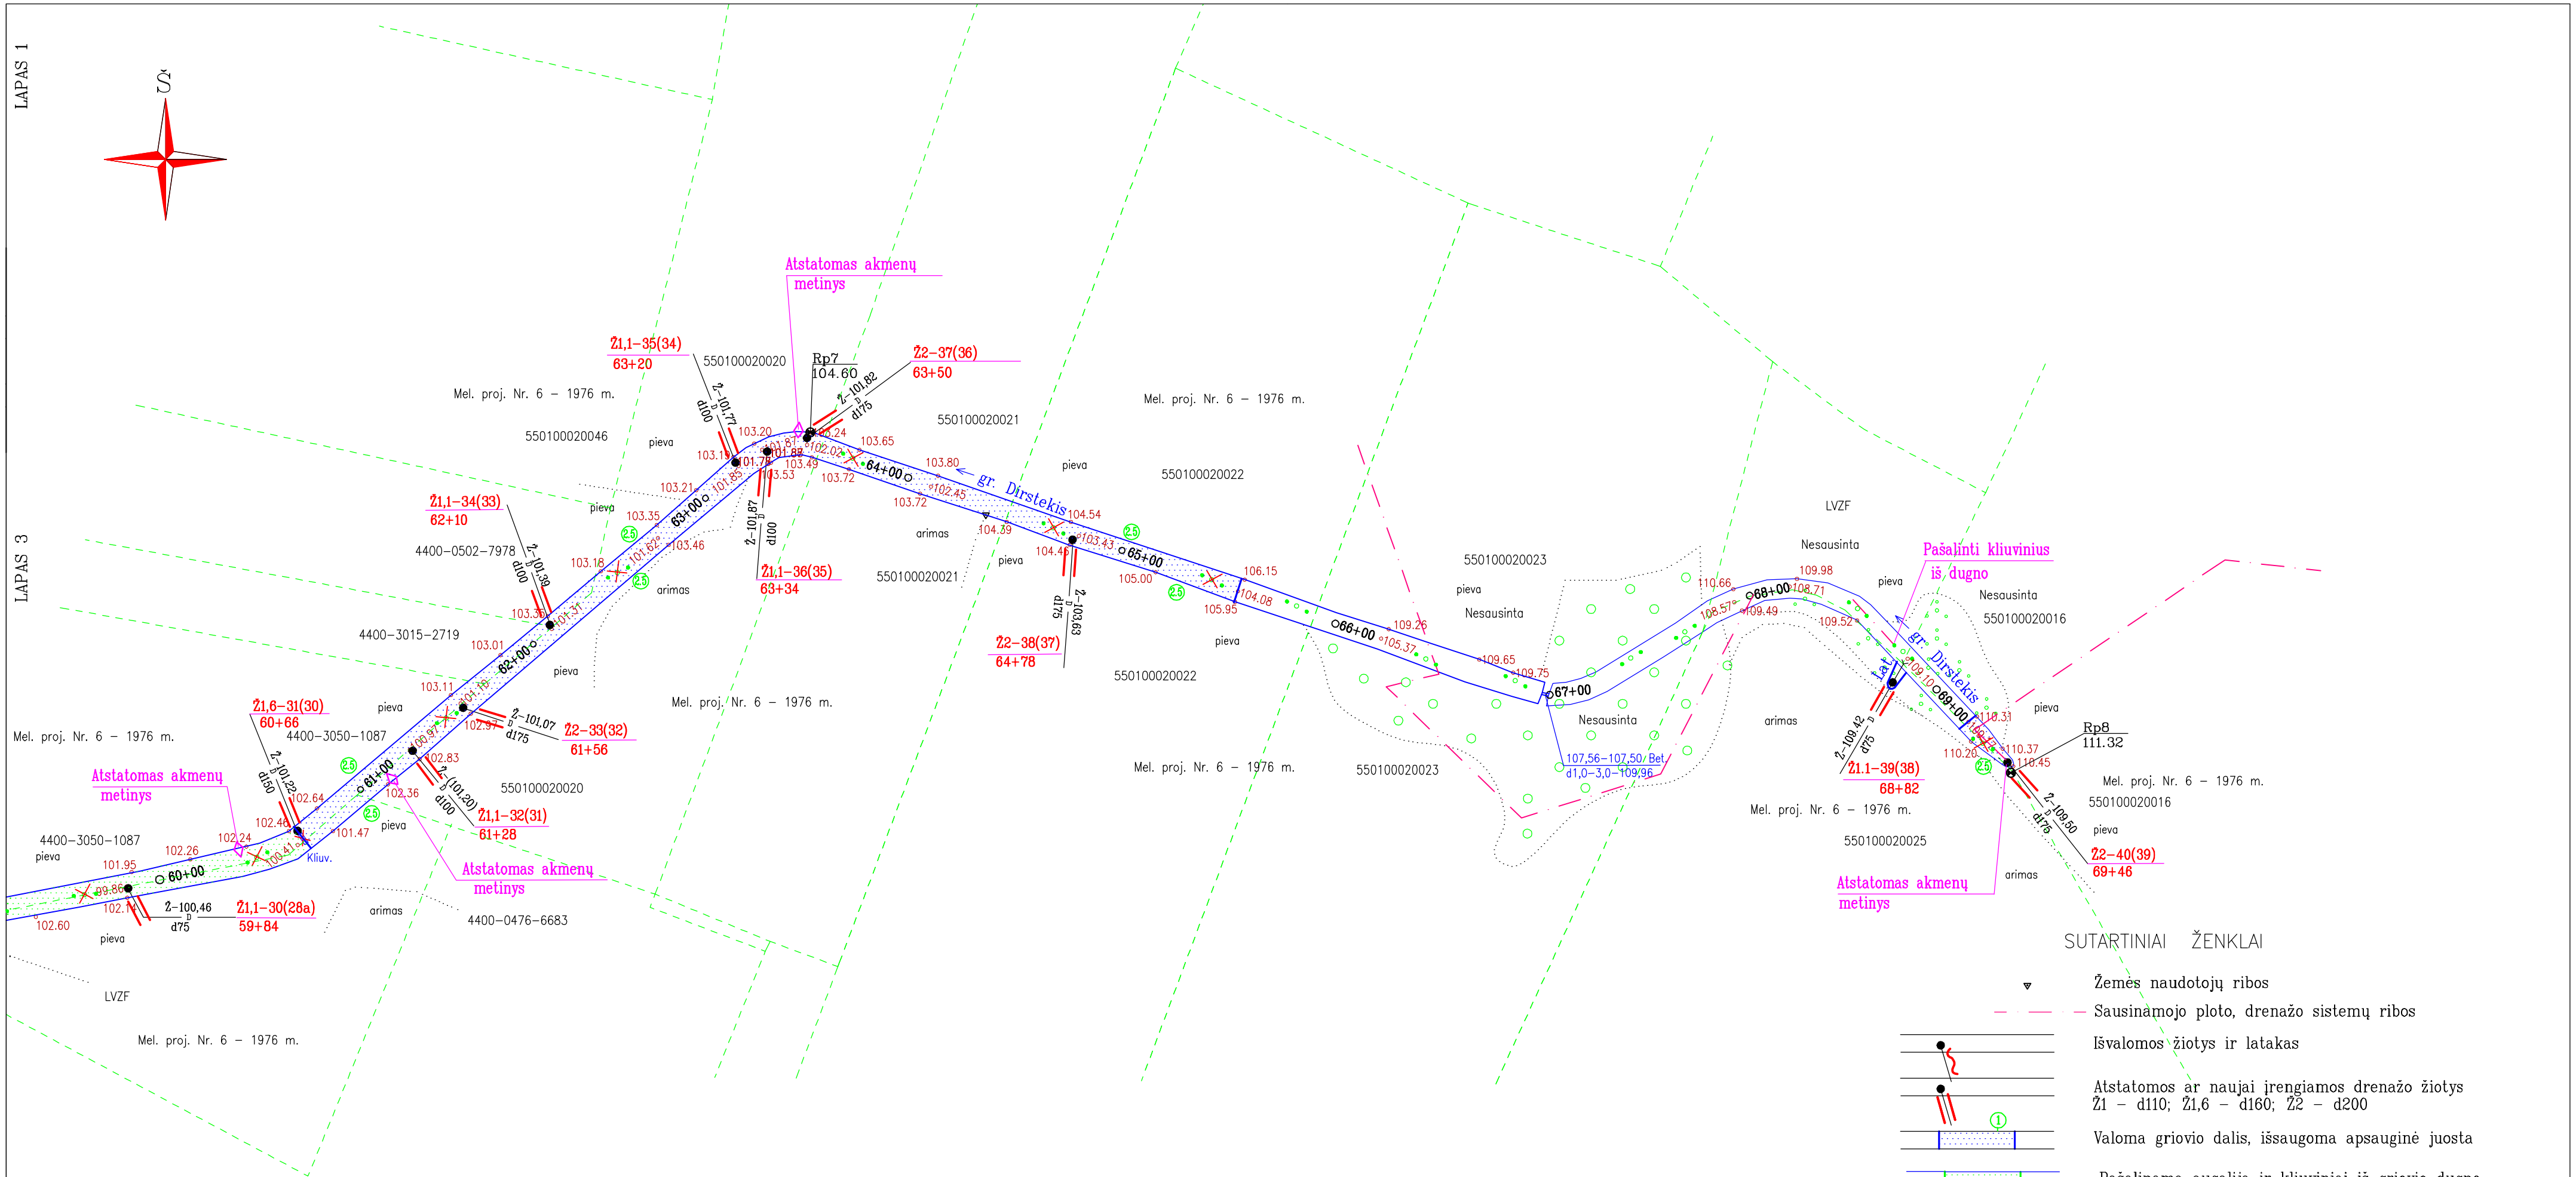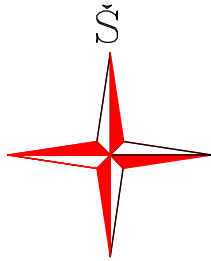



SUTARTINIAI ŽENKLAI

- ▼ Žemės naudotojų ribos
- - - Sausinamojo ploto, drenažo sistemų ribos
- Isvalomos žiotys ir latakas
- Atstatomos ar naujai įrengiamos drenažo žiotys  
Ž1 – d110; Ž1,6 – d160; Ž2 – d200
- Valoma griovio dalis, išsaugoma apsauginė juosta
- Pašalinama augalija ir kluviniai iš griovio dugno
- Pralaidos, kurioms užtaisomos siūlės tarp vamzdžių
- Remontuojamos pralaidos
- Išvalomos pralaidos
- Paliekami medžiai
- Šalinami krūmai

Pastaba:  
1. Nerastų žiočių vieta ir altitudė plane pateiktos projektinės.

Lapų išdėstymo schema

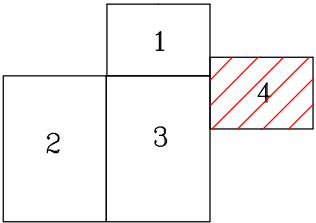

Atestato Nr.	II "PRIMEGA"				Klaipėdos r. sav. Endriejavo sen. melioracijos griovių up. Dirstekis, D-3, D-4, D-5 remontas			
22-PmTA	Tel. 8-680-50832							
	Pareigos	V.pavardė	Parašas	Data	PLANAS M 1:2000			Laida
S-260-PmAT	Proj.vadovas	R. Pužas		2017 11				0
S-260-PmAT	Rengėjas	R. Pužas						
Etapas	Statytojas:				PRI 17-11-TDP-MS			Lapas
TDP	Klaipėdos r. saviv. administracija							4
							Lapų	
							4	