



PMIF

Prieglobsčio, migracijos
ir integracijos fondas

**PRIEGLOBSČIO, MIGRACIJOS IR INTEGRACIJOS FONDO 2014-2020 M.
PROGRAMOS LĖŠOMIS FINANSUOJAMO PROJEKTO NR. PMIF-1.1.1-V-01-001
„PAŽEIDŽIAMŲ PRIEGLOBSČIO PRAŠYTOJŲ BENDRABUČIO STATYBA“**

**LAUKO TRENIRUOKLIŲ KOMPLEKSO PRIE UŽSIENIEČIŲ REGISTRACIJOS
CENTRO PAŽEIDŽIAMŲ PRIEGLOBSČIO PRAŠYTOJŲ BENDRABUČIO**

PIRKIMO-PARDAVIMO SUTARTIS

2019 m. vasario 16 d. Nr. (21)-16- 149
Vilnius

Valstybės sienos apsaugos tarnyba prie Lietuvos Respublikos vidaus reikalų ministerijos (toliau – tarnyba, Pirkėjas), atstovaujama tarnybos vado pavaduotojo Vido Mačaičio, veikiančio pagal tarnybos vado 2019 m. vasario 8 d. įsakymo Nr. 4-50 „Dėl Valstybės sienos apsaugos tarnybos prie Lietuvos Respublikos vidaus reikalų ministerijos struktūrinių padalinių veiklos organizavimo“ 3.1.4 papunktį ir Mažoji Bendrija „Montieva“ (toliau – MB „Montieva“, Pardavėjas), atstovaujama direktoriaus Gintaro Salilionio, veikiančios pagal MB „Montieva“ įstatus, kartu sutartyje vadinamos šalimis, sudarė šią sutartį (toliau – sutartis):

I SKYRIUS

SUTARTIES OBJEKTAS

1.1. Sutarties objektas – lauko treniruoklių komplekso prie Užsieniečių registracijos centro pažeidžiamų prieglobsčio prašytojų bendrabučio pirkimas (toliau – prekės);

1.2. Prekės techninė specifikacija pateikiama Sutarties 1 priede.

1.3. Pardavėjas įsipareigoja perduoti Pirkėjui nuosavybės teise Sutarties 1.1 papunktyje nurodytas prekes, o Pirkėjas įsipareigoja priimti tvarkingas ir kokybiškas prekes ir sumokėti Pardavėjui Sutartyje numatytą kainą Sutartyje numatytais sąlygomis ir terminais.

1.4. Nuosavybės teisė į prekes Pirkėjui pereina nuo prekių priėmimo-perdavimo akto pasirašymo. Pirkėjas pasirašo prekių priėmimo-perdavimo aktą (Sutarties 3 priedas), jei prekės atitinka Sutartyje nustatytus reikalavimus, yra tinkamai pristatytos bei įvykdyti kiti Sutartyje nustatyti Pardavėjo įsipareigojimai.

1.5. Bendrojo viešųjų pirkimų žinyno (BVPŽ) kodas – 37442900-8.

II SKYRIUS

SUTARTIES KAINA IR ATSISKAITYMO TVARKA

2.1. Bendra Sutarties kaina 12789,70 Eur su PVM.

2.2. Į prekių kainą įskaičiuoti visi mokesčiai ir visos Pardavėjo išlaidos, apimančios viską, ko reikia visiškam ir tinkamam Sutarties įvykdymui.

2.3. Pirkėjas sumoka Pardavėjui už faktiškai įsigytų prekių kiekį pagal Sutarties 2.1 papunktyje nurodytą kainą.

2.4. Pirkėjas sumoka už prekes Pardavėjui į jo atsiskaitomąją sąskaitą, nurodytą šios Sutarties X skyriuje, per 60 dienų nuo prekių pristatymo ir priėmimo-perdavimo akto pasirašymo ir PVM sąskaitos faktūros ar prekių pirkimo-pardavimo kvito pateikimo dienos.

2.5. Vykdam Sutartį, PVM sąskaitas faktūras, sąskaitas faktūras, kreditinius ir debetinius dokumentus bei avansines sąskaitas teikti naudojantis informacinės sistemos „E. sąskaita“ priemonėmis. Jei informacinės sistemos „E. sąskaita“ funkcinės galimybės nepakankamos ar laikinai neužtikrinamos, Pardavėjas gali pateikti reikalingą informaciją raštu.

III SKYRIUS PARDAVĖJO TEISĖS IR PAREIGOS

3.1. Pardavėjas po Sutarties pasirašymo savo lėšomis pristato prekes Pirkėjui adresu: Vilniaus g.100, Pabradė, atsakingam asmeniui ir dalyvauja perduodant-priimant prekes, pasirašant galutinį priėmimo-perdavimo aktą.

3.2. Pardavėjas prekėms suteikia 12 mėnesių garantinį laikotarpį.

3.3. Pardavėjas įsipareigoja pristatyti Prekes iki 2019 m. birželio 20 d., kurios privalo atitikti Sutarties priede nurodytų Prekių techninių specifikacijų reikalavimus.

3.4. Pardavėjas gavęs pretenziją privalo pašalinti neatitikimus arba netinkamą prekę pakeisti kita savo sąskaita be papildomo apmokėjimo per 10 (dešimt) dienų nuo pretenzijos gavimo dienos.

IV SKYRIUS PIRKĖJO TEISĖS IR PAREIGOS

4.1. Pirkėjas priimant prekes, patikrina pristatytų prekių kokybę ir jų atitikimą Sutarties 1 priede nurodytiems reikalavimams bei pasirašo galutinį priėmimo-perdavimo aktą.

4.2. Pirkėjas priima tvarkingas ir kokybiškas prekes, sumoka už prekes Pardavėjui šios Sutarties II skyriuje nurodyta tvarka ir terminais.

4.3. Jei prekės neatitinka techninėje specifikacijoje (Sutarties 1 priedas) pateikto aprašymo, Pirkėjas pateikia Pardavėjui pretenziją kartu su neatitikimų aktu ne vėliau kaip per 5 (penkias) darbo dienas nuo trūkumų nustatymo dienos, jeigu Šalys nesutaria kitaip.

V SKYRIUS ŠALIŲ ATSAKOMYBĖ

5.1. Jei Pardavėjas laiku nepristato prekių, už kiekvieną pavėluotą dieną moka Pirkėjui, pastarajam pareikalavus, 0,02 proc. dydžio delspinigius nuo nepristatytų prekių kainos.

5.2. Jei Pirkėjas laiku nesumoka už pristatytas prekes, už kiekvieną pavėluotą dieną moka Pardavėjui, pastarajam pareikalavus, 0,02 proc. dydžio delspinigius nuo nesumokėtų prekių kainos.

5.3. Sutarties įvykdymo užtikrinimą Pardavėjas pateikia Pirkėjui per 5 d. d. pasirašius sutartį, pirkimo sutarties užtikrinimo vertė 500,00 Eur ir turi galioti visą sutarties laikotarpį.

VI SKYRIUS

FORCE MAJEURE SĄLYGOS

6.1. Įvykus nenugalimos jėgos aplinkybėms (force majeure), Sutarties Šalys vadovaujasi Lietuvos Respublikos civiliniu kodeksu ir Atleidimo nuo atsakomybės esant nenugalimos jėgos (force majeure) aplinkybėms taisyklėmis, patvirtintomis Lietuvos Respublikos Vyriausybės 1996 m. liepos 15 d. nutarimu Nr. 840 „Dėl Atleidimo nuo atsakomybės esant nenugalimos jėgos (force majeure) aplinkybėms taisyklių patvirtinimo“.

6.2. Jei nenugalimos jėgos aplinkybės tęsiasi ilgiau kaip 1 (vieną) mėnesį, Šalys abipusiu susitarimu gali nutraukti šią Sutartį.

6.3. Šalys nedelsdamos privalo informuoti viena kitą apie nenugalimos jėgos (force majeure) aplinkybių atsiradimą.

VII SKYRIUS

SUTARTIES GALIOJIMAS, PAKEITIMAS AR NUTRAUKIMAS

7.1. Sutartis įsigalioja Šalims ją pasirašius ir galioja iki visiško Sutarties įvykdymo dienos.

7.2. Sutartis gali būti nutraukta Pirkėjui ar Pardavėjui pažeidus Sutarties sąlygas arba vienos iš Šalių iniciatyva, raštu įspėjus kitą Šalį ne mažiau kaip prieš 30 kalendorinių dienų iki jos nutraukimo.

7.3. Sutartis gali būti pakeista ar papildyta rašytiniu Šalių susitarimu. Bet kokie šios Sutarties papildymai ar pakeitimai sudaro neatskiriama šios Sutarties dalį ir turi juridinę galią tik tada, kai jie pasirašyti abiejų Šalių.

7.4. Sutarties 3.1 - 3.4 papunkčiuose įtvirtintos sąlygos yra esminės, kurių nevykdydamas Pardavėjas bus įtrauktas į nepatikimų tiekėjų sąrašą.

VIII SKYRIUS

KITOS SĄLYGOS

8.1. Už šios Sutarties vykdymo kontrolę Pirkėjo atsakingas asmuo: Priėmimo sąlygų organizavimo skyriaus logistikos specialistė Svetlana Kolbasičienė, el. p. svetlana.kolbasiciene@vsat.vrm.lt; tel. 8 387 63021.

8.2. Už Sutarties vykdymą Pardavėjo atsakingas asmuo yra Valdas Bačinskas info@playsafe.lt 860918125.

8.3. Visi iš šios Sutarties kilę ginčai sprendžiami abipusių derybų būdu, o Šalims nesusitarus, Lietuvos Respublikos įstatymų nustatyta tvarka.

8.4. Pasikeitus Šalių adresams ar rekvizitams, Šalys nedelsiant apie tai informuoja raštu viena kitą. Šalis, neįvykdžiusi šio įsipareigojimo, negali reikšti pretenzijų, kad ji negavo pranešimo ar kita Šalis pažeidė šią Sutartį, jei kita Šalis atliko veiksmus pagal paskutinius jai žinomus kitos Šalies adresą ar rekvizitus.

8.5. Ši Sutartis sudaryta dviem vienodą teisinę galią turinčiais egzemplioriais, po vieną kiekvienai Šaliai.

8.6. Ši Sutartis teisės aktų nustatyta tvarka ir terminais bus paskelbta Centrinėje viešųjų pirkimų informacinėje sistemoje.

IX SKYRIUS SUTARTIES PRIEDAI

- 9.1. Sutarties neatskiriama dalis yra Sutarties priedai:
9.1.1. 1 Priedas: Techninė specifikacija;
9.1.2. 2 Priedas: Pardavėjo pasiūlymas;
9.1.3. 3 Priedas: Prekių priėmimo – perdavimo akto forma.

X SKYRIUS ŠALIŲ ADRESAI IR REKVIZITAI

PIRKĖJAS

Valstybės sienos apsaugos tarnyba
prie Lietuvos Respublikos vidaus
reikalų ministerijos
Įmonės kodas 188608252
PVM mokėtojo kodas LT 886082515
Savanorių pr. 2, LT-03116 Vilnius
Tel.: +370 5 2719305
Faksas: +370 5 2719306
Atsisk. sąsk. LT95 7300 0100 0054 3098
„Swedbank“, AB 73000

Tarnybos vado pavaduotojas

Vidas Mačaitis



PARDAVĖJAS

MB „Montieva“
Įmonės kodas 304456680
PVM mokėtojo kodas LT100010713014
Yliškių g. 19a, Kaunas LT-53277
Tel; 860918125
As: LT277044060008143150
Seb bankas

Direktorius

Gintaras Salilionis



PREKIŲ PRIĖMIMO-PERDAVIMO AKTAS

_____ Nr. _____
(Data)

(Sudarymo vieta)

Pirkėjas: Valstybės sienos apsaugos tarnyba prie Lietuvos Respublikos vidaus reikalų ministerijos.
Pardavėjas: (jei tai ūkio subjektų grupė, nurodyti: <i>(jungtinės veiklos sutarties pagrindu veikianti ūkio subjektų grupė, sudaryta iš: (nurodyti visų ūkio subjektų pavadinimus), atstovaujamas atsakingojo partnerio (nurodyti atsakingojo partnerio pavadinimą)</i>)
Sutarties Nr.:
Sutarties pavadinimas:

Visi Sutartyje numatyti Pardavėjo įsipareigojimai įvykdyti *(įrašyti datą)*.

Pirkėjas pristatytas prekes priėmė ir patvirtina, kad pristatytos prekės atitinka Sutarties sąlygas ir yra tinkamos naudoti, visos Sutartyje numatytos sąlygos įvykdytos.

Šiuo aktu Pirkėjas patvirtina, kad prekės priimtose *(įrašyti datą)*, ir ši data yra laikoma prekių garantinio laikotarpio pradžia.

Perdavė	Priėmė
Pardavėjas	Pirkėjas
(Data)	(Data)
(Parašas)	(Parašas)
(Vardas, pavardė)	(Vardas, pavardė)
(Pareigos)	(Pareigos)
(Antspaudas)	(Antspaudas)

SUTARTIES ĮVYKDYMO LAIDAVIMO RAŠTAS NR.

[įrašykite perkančiosios organizacijos pavadinimą, kodą bei adresą]

2019 m. _____ d.

[įrašykite miesto pavadinimą]

Šiuo laidavimo raštu Klientas [įrašykite kliento pavadinimą, kodą, adresą, (jei tai ūkio subjektų grupę, nurodyti: [jungtinės veiklos sutarties pagrindu veikiančios ūkio subjektų grupės, sudarytos iš: [nurodyti visų ūkio subjektų pavadinimus, įmonės kodus, adresus], atstovaujamos atsakingojo partnerio [nurodyti atsakingojo partnerio pavadinimą, įmonės kodą, adresą] ir Laiduotojas [įrašykite laiduotojo pavadinimą, kodą ir adresą] (toliau - Laiduotojas) neatšaukiamai įsipareigoja [įrašykite perkančiosios organizacijos pavadinimą] (toliau - Perkančioji organizacija) [įrašykite laidavimo sumą skaičiais] [įrašykite sumą žodžiais] suma ir ją tinkamai išmokėti pagal šią laidavimo sutartį.

KADANGI Perkančioji organizacija su Klientu pasirašė Prekių viešojo pirkimo-pardavimo sutartį Nr...(toliau – Sutartis) dėl [pirkimo objektas].

TODĖL ŠIO LAIDAVIMO SĄLYGOS YRA TOKIOS:

Jei Klientas nevykdo (netinkamai vykdo) Sutartyje numatytus įsipareigojimus, Laiduotojas įsipareigoja nedelsiant sumokėti Perkančiajai organizacijai aukščiau nurodytą sumą, gavęs Perkančiosios organizacijos pirmą raštišką reikalavimą mokėti (originalą). Perkančioji organizacija neprivalo pagrįsti savo reikalavimo, tačiau privalo nurodyti, kurie Sutartyje numatyti Kliento įsipareigojimai nevykdomi (netinkamai vykdomi).

Šis laidavimo raštas įsigalioja nuo jo išdavimo dienos.

Laiduotojo įsipareigojimai galioja įskaitytinai iki [metai], [mėnuo], [diena]. Pratęsus Sutarties įvykdymo laikotarpį, Klientas įsipareigoja pranešti Laiduotojui apie tokį pratęsimą ir šio laidavimo rašto galiojimas Kliento prašymu gali būti pratęstas.

Laiduotojas:

Laiduotojo pavadinimas:

Įgaliotas asmuo: Vardas, pavardė, parašas:

**LAUKO TRENIRUOKLIŲ KOMPLEKSO
PRIE UŽSIENIEČIŲ REGISTRACIJOS CENTRO PAŽEIDŽIAMŲ PRIEGLOBSČIO
PRAŠYTOJŲ BENDRABUČIO TECHNINĖ SPECIFIKACIJA**

Treniruoklių komplekso įrenginiai montuojami ant betonuojamo pagrindo su užliejama 14 mm gumine danga. Aikštelės 14 mm danga įrengiama dvejų sluoksnių - apatinis 7 mm juodų SRB, viršutinis 7 mm EPDM (guminės liejamos dangos įrengimo detalė pridedama projektinėje medžiagoje, dangos spalva derinama su užsakovu). Visi treniruokliai turi atitikti EN 16630:2015 reikalavimus ir turėti tai patvirtinančius atitinkamus sertifikatus. Aikštelę riboja vejos bortai. Prie aikštelės įrengiamas pagerintos grunto dangos priėjimas, apjuostas vejos bortais.

Treniruoklių (žemiau nurodytos poz. 1,4,5,6) pagrindiniai konstrukciniai stulpai pagaminti iš plieninių vamzdžių, kurių matmenys apie $\varnothing 114,3 \times 3,6$ mm. Išsikišančios vamzdinės konstrukcijos matmenys apie $\varnothing 88,9 \times 3,6$ mm. Kitų judančių plieninių vamzdžių matmenys apie $\varnothing 40 \times 2$ mm, rankų laikiklių min. – $\varnothing 31,8 \times 2,3$. Vamzdžių galai turi būti sandariai suvirinti. Negalimi plastikiniai ir kniedyti kištukai. Montažinė koja užbaigiama tvirtinimo apykakle su kiaurymėmis ankeriniams varžtams, kurie tvirtinami prie betoninio pamato. Minimalus plieno skardos dalių storis 6 mm. Kojų atramos ir sėdimos dalys gaminamos iš rifliuotos 4 mm aliumininės skardos.

Vamzdžių dažymas: dvigubas miltelinis dažymas su cinko gruntu, padengimo storis 120 μ m. Spalva derinama su treniruoklių naudotoju. Judantys elementai (tokie kaip bėgiko koja, švytuoklė) apsaugoto guminėmis atramomis (buferiais).

Atstumas tarp judančių ir pastovių elementų turi būti ne mažesnis kaip 60 mm. Atstumas tarp žemiausios judančios vietos ir pagrindo turi būti ne mažesnis kaip 60 mm.

Treniruoklio (žemiau nurodyta poz. 3) konstrukcinis rėmas gaminamas iš plieninio vamzdžio $\varnothing 60$ mm, sujungtas su pagrindu, kurio matmenys apie $\varnothing 114,3 \times 3,6$ mm. Vamzdžių galai turi būti sandariai suvirinti. Negalimi plastikiniai ir kniedyti kištukai. Kitų plieno vamzdžių elementų, rankų laikiklių min. skersmuo 32 mm. Kojų atramos (pėdos), sėdimos vietos gaminamos iš HDPE (min. storis 10 mm).

Vamzdžių dažymas: dvigubas miltelinis dažymas su cinko gruntu, padengimo storis 120 μ m. Spalva derinama su treniruoklių naudotoju.

Atstumas tarp judančių ir pastovių elementų turi būti ne mažesnis kaip 60 mm. Atstumas tarp žemiausios judančios vietos ir pagrindo turi būti ne mažesnis kaip 60 mm.



Papildoma informacija dėl treniruoklių komplekso išdėstymo aikštelėje, dangų įrengimo, įrangos montavimo ir kitų, susijusių su treniruoklių komplekso įrengimu atliekamų darbų, pateikiama pridedamoje projektinėje medžiagoje (9 lapai).

PASTABOS:

1. Lauko treniruoklių pardavėjas turi įvertinti visas galimas nenumatytas išlaidas (dėl vietovės reljefo, augmenijos ir kitų galimų kliūčių), susijusias su aikštelės pagrindo paruošimu.
2. Žaidimų aikštelės įranga ir danga turi turėti atitikties sertifikatus ar gamintojo deklaraciją, liudijančią įrangos ir dangos atitiktį jiems taikomiems Lietuvos standartams.
3. Siekiant nustatyti ar pardavėjas pajėgus įvykdyti pirkimo sąlygas, jo techninio ir profesinio pajėgumo įvertinimui jis turi pateikti įrodymą, kad per pastaruosius 3 metus yra sėkmingai įvykdęs bent vieną sporto paskirties aikštelės įrengimo sutartį, kurios vertė turi būti ne mažesnė kaip 10 tūkst. Eur su PVM.
4. Maksimali pirkimo vertė iki 13000,00 Eur su PVM.

1. Dvigubas suolas pilvo raumenims stiprinti

Vizualizacija


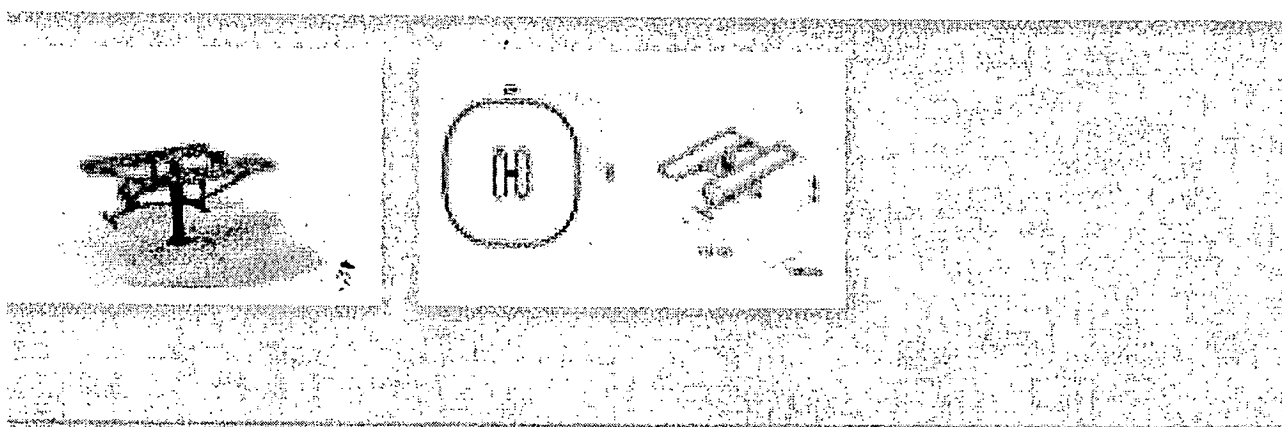
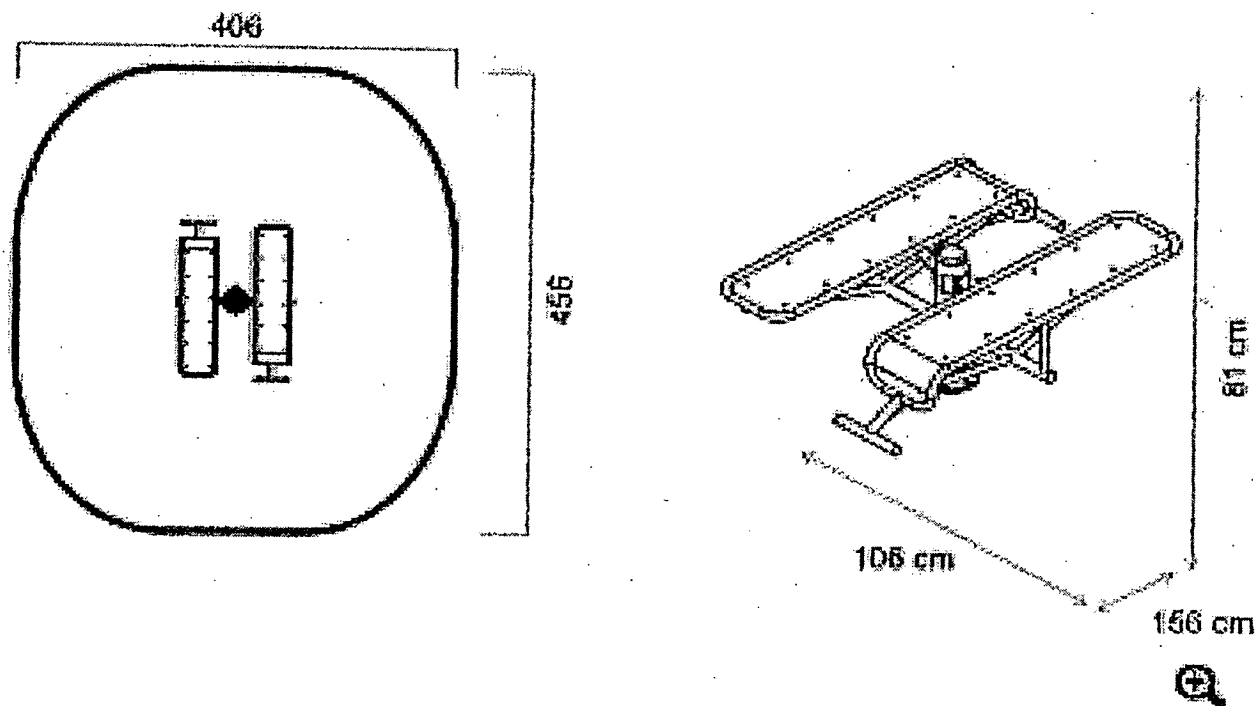


PASTABOS:

1. Saugumo zona apie 19 m²;
2. Matmenys orientaciniai;
4. Spalva derinama su užsakovu;
5. Montavimo vieta nurodyta brėžinyje (projektinėje medžiagoje);
6. Prietaisas skirtas aukštesniems kaip 140 cm ūgio žmonėms

2. Lauko teniso stalas

Vizualizacija

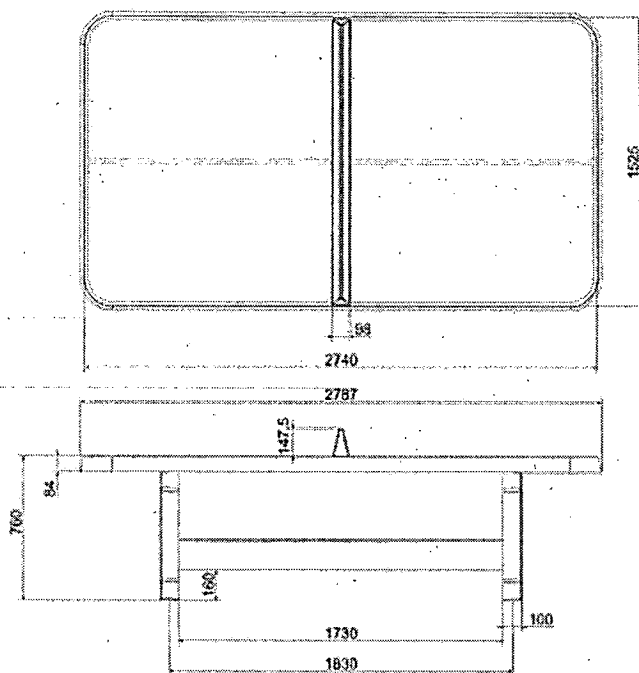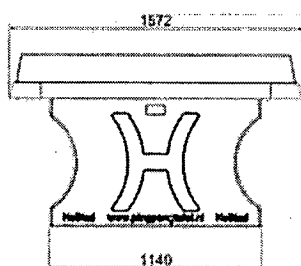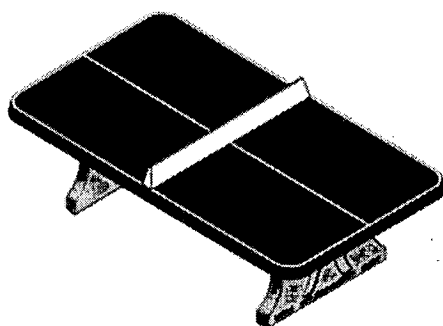


Projekt - Darschka
www.1000.de
EPAR III
Gewicht 1360 kg

PASTABOS:

1. Saugumo zona apie 26 m²;
2. Matmenų paklaida +/- 5 cm (imitacinio tinklelio aukščio +/- 1 cm);
3. Pagamintas iš betono (sustiprintas plieno strypais, stalo kojos gali būti iš patvarios dažyto metalo konstrukcijos, kuri nejudamai įtvirtinama prie betoninio pagrindo), stalo paviršius glotnus, nudažytas specialiu laku, stalas sužymėtas baltomis linijomis iš kiekvieno krašto, o taip pat, turi turėti baltą liniją, kuri dalija stalą per pusę išilgai;
4. Spalva derinama su užsakovu;
5. Montavimo vieta nurodyta brėžinyje (projektinėje medžiagoje);
6. Sukomplektuotas (imitacinis tinklelis, stalo teniso raketės -2 vnt., kamuoliukai – 5 vnt.

3. Vaikiškas viso kūno treniruoklis

Vizualizacija


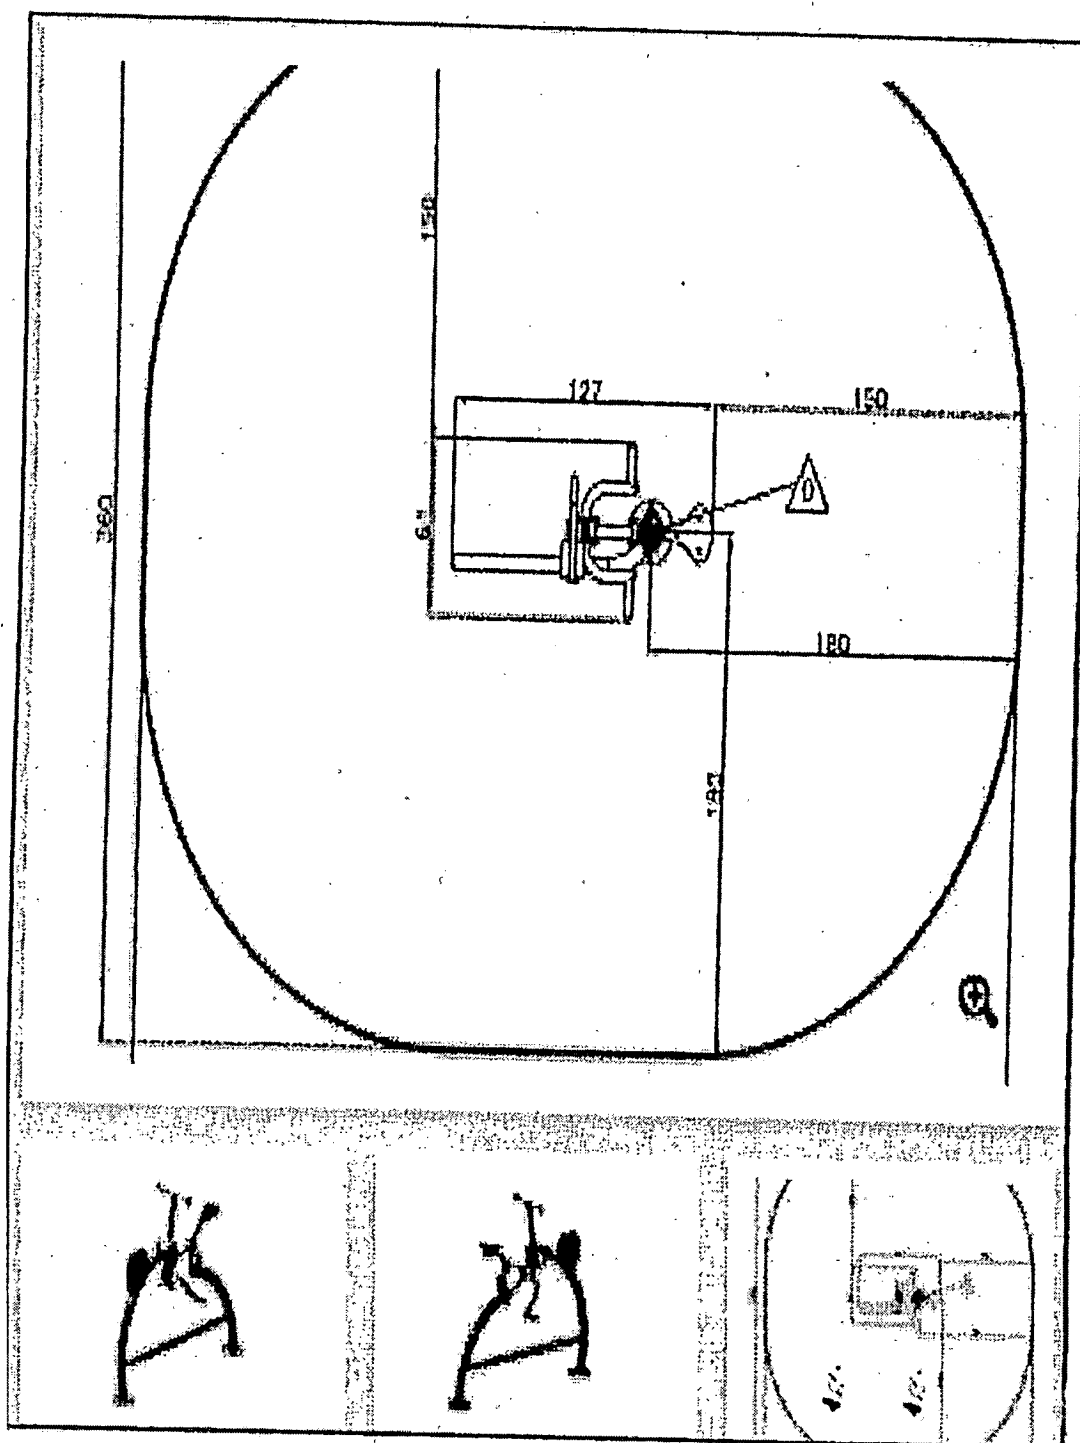


PASTABOS:

1. Saugumo zona apie 16 m²;
2. Matmenys orientaciniai;
5. Montavimo vieta nurodyta brėžinyje (projektinėje medžiagoje;
6. Turi būti pagamintas tik pagal EN16630:2015 (be EN 1176);
7. Prietaisas skirtas aukštesniems kaip 140 cm ūgio vaikams;
8. Maksimalus naudotojo svoris 120 kg

4. Dviratis/steperis

Vizualizacija

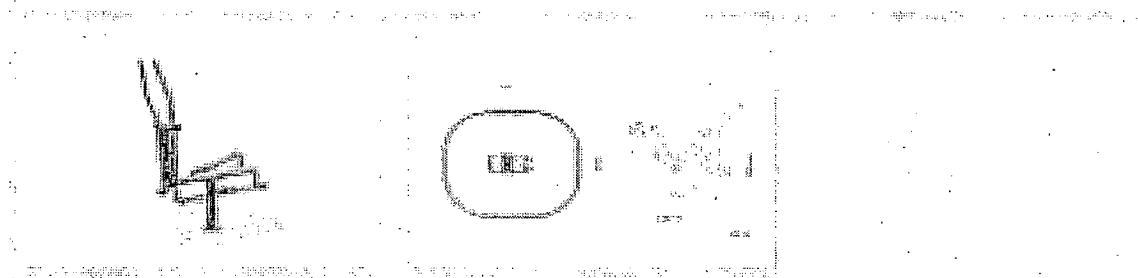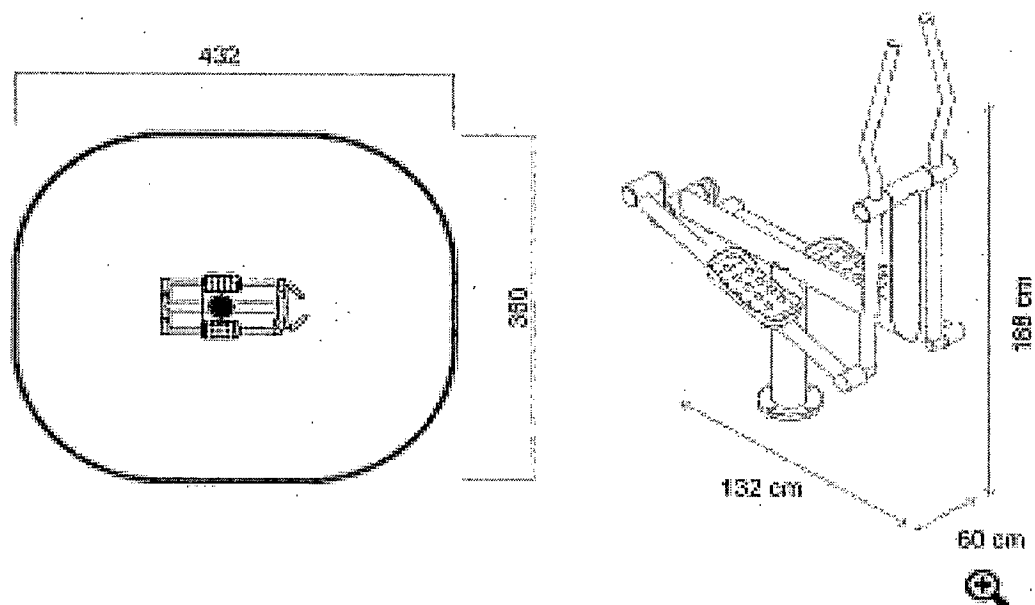


PASTABOS:

1. Saugumo zona apie 16 m²;
2. Matmenys orientaciniai;
3. Spalva derinama su užsakovu;
4. Montavimo vieta nurodyta brėžinyje (projektinėje medžiagoje);
5. Turi būti pagamintas pagal EN16630:2015;
6. Prietaisas skirtas aukštesniems kaip 140 cm ūgio žmonėms;
7. Maksimalus naudotojo svoris 120 kg

5. Dvigubas tai-ci tipo treniruoklis

Vizualizacija

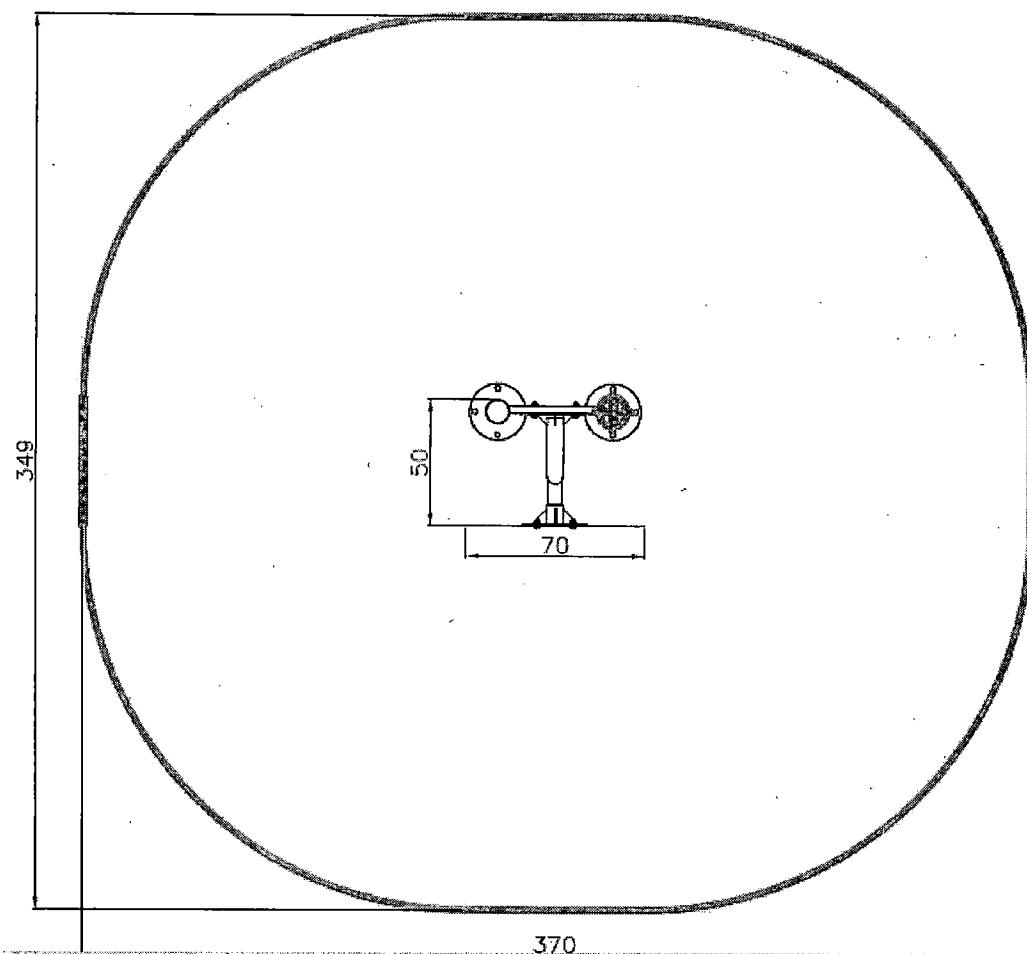


PASTABOS:

1. Saugumo zona apie 13 m²;
2. Matmenys orientaciniai;
3. Spalva derinama su užsakovu;
4. Montavimo vieta nurodyta brėžinyje (projektinėje medžiagoje);
5. Turi būti pagamintas pagal EN16630:2015;

6. Treniruoklis kojų skėtimui-glaudimui

Vizualizacija

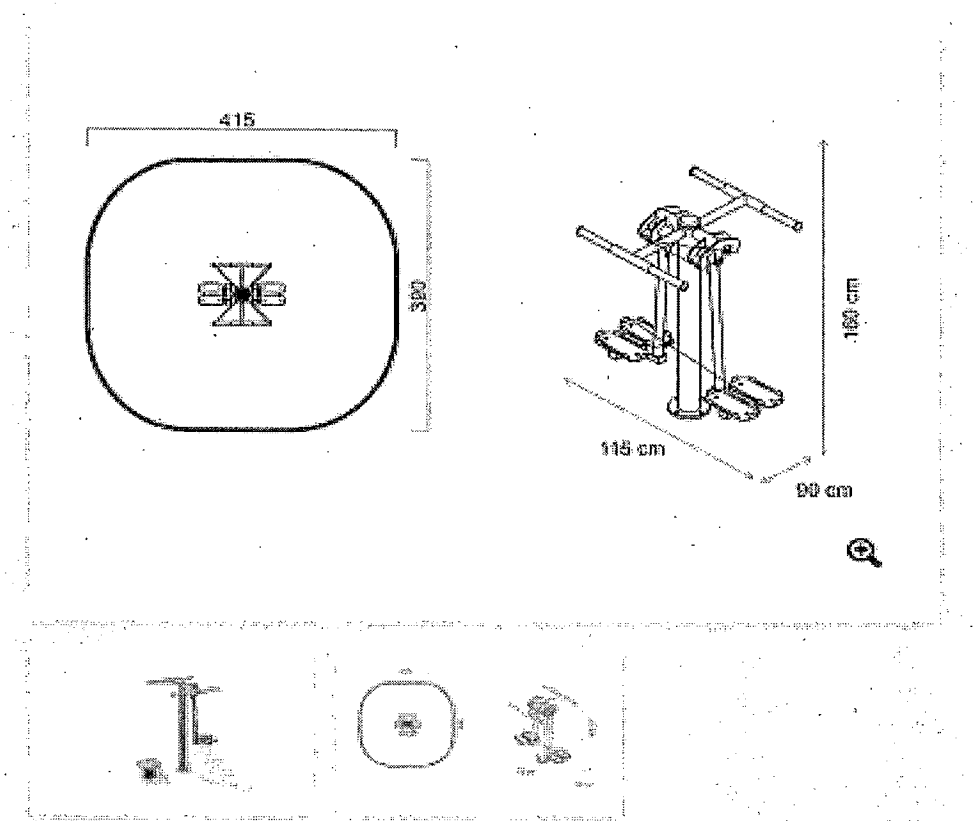

PASTABOS:

1. Saugumo zona apie 16 m²;
2. Matmenų orientaciniai;
3. Spalva derinama su užsakovu;
4. Montavimo vieta nurodyta brėžinyje (projektinėje medžiagoje);
5. Turi būti pagamintas pagal EN16630:2015;

3. Informacija apie numatomą statybos darbų poveikį: Statybos darbai neturi neigiamo poveikio aplinkai, gyventojams, kaimyninėms teritorijoms. Projekto sprendiniai nepažeidžia trečiųjų asmenų interesų pagal LR Statybos įstatymo reikalavimus.

4. Pritaikymas žmonėms su negalia: Privaloma atsižvelgti į STR 2.03.01:2001 "Statiniai ir teritorijos. Reikalavimai žmonių su negalia reikmėms" nurodymus.

Turi būti įrengti 8% nuolydžio pandusai įėjimams į pastatus, paženklinta automobilio sustojimo vieta. Šios priemonės įvykdytos bendrabučio pastato projekte.

B. SKLYPO PLANO DALIS.

1. **Sklypas: Įrengiama vaikų žaidimų aikštelė** - 17,00x9,80m. su įrenginiais. Aikštelė projektuojama su specialia lieta vaikų žaidimų aikštelių granuliuota, pralaidžia vandeniui danga, įrengiama ant betoninio pagrindo. Bendras dangos storis - 40 mm. Viršutinis spalvotas dangos storis - 10 mm., apatinis 30 mm., priklausomai nuo įrenginio kritimo aukščio. Guminės dangos plotas - 100,86 m². Vaikų žaidimų aikštelės įrenginiai turi būti saugūs, atitinkantys ES standartus, turėti atitikties sertifikatą, liudijantį įrangos atitiktį jai taikomų standartų reikalavimams, bei surinkimo, naudojimo ir priežiūros instrukcijas valstybine kalba. Naujai įrengiamos žaidimų aikštelės įranga turi būti sumontuota pagal gamintojo instrukcijas ir po sumontavimo patikrinta įstaigos, akredituotos Lietuvos standarto LST EN ISO/IEC 17020:2012 [8.30] atitikčiai kaip A tipo kontrolės įstaiga, bei turėti šios įstaigos išduotą kontrolės ataskaitą arba kontrolės sertifikatą. Žaidimų aikštelėje turi būti pritvirtinta žymena, atitinkanti Lietuvos standarto LST EN 1176-7:2008 reikalavimus. Joje turi būti pateikta ši informacija: bendrasis telefono numeris, kuriuo galima skambinti įvykus avarijai; telefono numeris, kuriuo galima skambinti techninės priežiūros personalui; žaidimų aikštelės pavadinimas, adresas, savininkas; kokio amžiaus vaikams žaidimų aikštelė skirta; paskutinį kartą atliktos žaidimų aikštelės įrangos pagrindinės metinės kontrolės data; kita reikalinga informacija. Žaidimų aikštelėje ar šalia jos turi būti šiukšliadėžė. Draudžiama žaidimų aikštelėse sodinti ir auginti šiuos nuodinguosius augalus: amerikinę fitolaką, baltąjį čemerį, brugnansijos, darželinį pupmedį, juodąją drignę, kukmedžius, kurpeles, lobelio čemerius, paprastąjį ricinmedį, paprastąjį žalčialunkį, paprastąją durnaropę, paprastąją pakalnūtę, paprastąją rusmenę, rudeninį vėlyvį, tabaką, vaistinę šunvyšnę.

Pavėsinė - Šalia žaidimų aikštelės projektuojama 5,00 x 5,00 m² pavėsinė, gaminama iš impregnuotos medienos. Grindys įrengiamos iš 47 mm storio guminių trinkelų ant betoninio pagrindo.

Suprojektuoti betoninių trinkelų dangos priėjimo takai ir teritorijos želdinimas.

Multifunkcinė sporto aikštelė - Aikštelė pritaikyta krepšiniui (standartiniai matmenys - 28 x 15 m.), tinkliniui. Jų matmenys atitinka reikalaujamus. Yra galimybė žaisti mini futbolą. Guminė liejama danga įrengiama ant betono pagrindo. Guminės dangos storis - 14 mm. Plotas - 420,00 m². Tarp guminės dangos ir tvoros numatoma grunto (parko takelių danga). Aikštelė aptveriamą 3,00 m. aukščio metaline tvora. Bendras ilgis (įskaitant vartus ir vartelius) - 98,28 m. Tvora tiekiamą pilnos komplektacijos: Laikantys stulpai su dangteliais, tinklo tora, tvirtinimo elementai.

Numatytos žiūrovinės kėdės. Viso 60 vnt.

Lauko treniruoklių aikštelė - Aikštelė projektuojama šalia sporto aikštelės. Matmenys - 11,60 x 9,90 m. Guminė liejama danga įrengiama ant betono pagrindo. Guminės dangos storis - 14 mm. Plotas - 114,84 m². Treniruokliai išdėstyti laikantis jų apsaugos zonų reikalavimų.

2. **Inžineriniai tinklai:** Sklype numatoma įrengti teritorijos apšvietimo tinklus.

3. Informacija apie numatomą statybos darbų poveikį: Statybos darbai neturi neigiamo poveikio aplinkai, gyventojams, kaimyninėms teritorijoms. Projekto sprendiniai nepažeidžia trečiųjų asmenų interesų pagal LR Statybos įstatymo reikalavimus.

4. **Saugomos teritorijos:** Projektuojamas statinys nėra saugomų teritorijų zonoje.

200733-11/01 -XX-TP- SP. AR-01	Lapas	Lapų	Laida
	2	2	0

TECHNINĖS SPECIFIKACIJOS

1. Bendroji dalis

Techninio projekto projektiniai sprendiniai privalo būti patikslinti darbo projekte. Darbo projektą ruošia rangovas, žinantis savo technologines galimybes. Projekte numatyti reikalavimai medžiagoms, gaminams bei darbų vykdymui pagal turimus pradinius duomenis. Statybos metu atsiradus nenumatytoms aplinkybėms, šie reikalavimai gali būti pakeisti.

Statybos darbų vykdymo ir priėmimo procese būtina vadovautis šiais normatyviniais dokumentais:

- Statybos techninis reglamentas "Statybos produktų sertifikavimas" STR1.03.01:2000;
- Kelių techninis reglamentas "Automobilių keliai" KTR 1.01:2008;
- Kelių standartizuotų dangų konstrukcijų projektavimo taisyklės KPT SDK 07
- Statybos techninis reglamentas "Miestų, miestelių ir kaimų susisiekimo sistemos" STR 2.06.01:1999;
- Statybos techninis reglamentas "Žemės darbai" STR 1.07.02:1999;
- Statybos rekomendacijos ST188710638.6:2004m
- Statybos rekomendacijos "Automobilių kelių pagrindai" R 34-01, 2001 m;
- Statybos rekomendacijos "Automobilių kelių asfaltbetonio ir žvyro dangos" R 35-01, 2001 m;
- Lietuvos standartas "Kelių ženklavimas" LST 1379:1995, 1995 m;
- Lietuvos standartas "Kelio ženklų ir šviesoforų naudojimas" LST 1405:1995, 1995 m;
- Statybos taisyklės "Miesto gatvių asfaltbetonio dangų tiesimo darbai" ST 9306149.03:2003, 2003 m.
- Lietuvos higienos norma HN131:2015.

2. Žemės darbai

Prieš pradėdant vykdyti žemės darbus, statybos zonoje turi būti atlikti paruošiamieji darbai:

- teritorija kurioje pagal projektą numatoma statyti statinius ar žemės paviršių padengti technogeneine danga, turi būti išvalyta nuo medžių, kelmų ištraukti ir išvežti, pašalinti kiti statybos darbams trukdantys objektai;

- apsaugoti nuo sužalojimo šalia statybos vietos augantys medžiai;

Žemės darbų technologinis procesas sudarytas iš sekančių darbų:

augalinio žemės sluoksnio nuėmimas ir sandėliavimas;

žemės iškaskimas.

Planuojamos teritorijos aukščių planas atliktas taikantis prie esamo žemės paviršiaus, paviršinio vandens nuvedimo būtinybės, aplinkinių teritorijų.

Ant išlyginto teritorijos paviršiaus rengiamas pagrindas dangai įrengti.

Prieš pradėdant įrenginėti dangas turi būti įrengtos visos inžinerinės komunikacijos, kurios užpilamos gruntu kurio $K_{filtr} > 2 \text{ m/d}$, arba $K_{filtr} > 3 \text{ m/d}$ (toks pat kaip kelio dangos kategorijos apsauginio šalčiui atsparaus sluoksnio K_{filtr}), lovio paviršius išlygintas. Pilant sankasą gruntai turi būti paskleidžiami sluoksniu per pylimo plotį ir tolygiai sutankinami. Natūralūs ir supilti gruntai turi būti sutankinti prisilaikant ST188710638.6:2004m reikalavimų.

Žemės sankasos ir iškaskos paviršiai turi būti lygūs, atitikti projektinius aukščius, išilginius ir skersinius nuolydžius. Paviršius gali nukrypti nuo projektinių aukščių ne daugiau kaip $\pm 5.0 \text{ cm}$.

Po numatomomis dangomis žemės sankasos viršaus deformacijos modulis E_{v2} turi būti pasiektas $> 45 \text{ MPa}$.

Vykdamas žemės darbus žiemos metu reikia: pylimo pagrindą išvalyti nuo sniego ir ledo;

neleisti pakliūti sniegui ir ledui į pylimą; nepilti į pylimą sušalusio grunto daugiau negu 40% jo tūrio;

pylomo sutankinimą vykdyti sunkiomis tankinimo mašinomis, nepriklausomai nuo pylimo supylimo būdo ir aukščio.

KVAL. DOK. NR.	 NLGIV vykdymo pažyma Nr. (21.26) – 332 – 867 (2010-01-18)			Užsieniečių registracijos centro teritorijų prie pažeidžiamų prieglobsčio prašytojų bendrabočio apželdinimo ir priėjimų įrengimas. Vilniaus g. 100, Pabradės m., Švenčionių r. sav. Statybos projektas.	
A089	SPV	A.Motiejūnas	2018-09	TECHNINĖS SPECIFIKACIJOS	Laida
					0
LT	Statytojas (Užsakovas): VSAT prie LR VRM			200733-11/01 -00-SPP - SP. TS-01	Lapas 1
					Lapų 4

3.Dangos

3.1 Betono trinkelų danga

Dangų pagrindas turi būti įrengtas lovyje. Žemės sankasos gruntą lovio dugne reikia sutankinti iki 95-98 % tankumo. Grunto lovyje planiravimas turi būti atliktas taip, kad tik 10% patikrintų altitudžių gali skirtis daugiau kaip 2 cm nuo projektuojamų altitudžių.

Dangos konstrukcija parinkta pagal „Automobilių kelių standartizuotų dangų konstrukcijų projektavimo taisyklės“ KPT SDK 07, atsižvelgiant į 11 lentelę.

Dangos konstrukcijos sluoksniai:

- Betono trinkelės,
- Išlyginamasis sluoksnis (skaldos atsijos),
- Skaldos pagrindo sluoksnis,
- Smėlis SG.

Dangos konstrukcija parodyta techninio projekto grafiniuose dalyje.

Įrenginėjant dangos konstrukciją turi būti pasiektas žemės sankasos viršaus deformacijos modulis $E_{v2} > 45 \text{ MPa}$. Betono trinkelų dangos pagrindą sudaro apatinis apsauginis, šalčiui atsparus sluoksnis iš smėlio SG. Filtracijos koeficientas ne mažesnis kaip $K_{\text{filtr}} > 2 \text{ m/d}$. Sutankinant gruntą turi būti pasiektas deformacijos modulis $E_{v2} > 100 \text{ MPa}$. Šalčiui atsparaus pagrindo kiekvieno tankinamo sluoksnio storis turi atitikti R 34-01 p. 5.6.2.10.2, o sutankinimo rodiklis $D_{pr} - 4$ lentelės reikalavimus. Apsauginio šalčiui atsparaus sluoksnio aukščiai nuo projektinių neturi nukrypti daugiau kaip $\pm 5.0 \text{ cm}$; skersiniai nuolydžiai - ne daugiau kaip 0.5%, sluoksnio plotis - ne daugiau kaip 10.0 cm.

Skaldos pagrindo sluoksnio po betono trinkelų danga storis 3 cm. Skaldos frakcija - 32/56. Sutankinus skaldą turi būti pasiektas deformacijos modulis $E_{v2} > 120 \text{ MPa}$. Mišinio sudėtis turi atitikti R 34-01 5.6.4 skyriaus reikalavimus. Skaldos pagrindo sluoksnio sutankinimo rodiklis D_{pr} turi būti ne mažesnis kaip 103%. Pagrindo sluoksnio aukščiai nuo projektinių neturi nukrypti daugiau kaip $\pm 5.0 \text{ cm}$, skersiniai nuolydžiai - ne daugiau kaip 0.5%. Matuojant pagrindo lygumą plyšys po 4 m. linioje neturi būti didesnis kaip 20 mm, o plotis nukrypti nuo projektinių daugiau kaip 10.0 cm.

Betono trinkelės klojamos ant 3 cm storio sutankinto skaldos atsijų sluoksnio.

Naudojamos betono trinkelės 6 cm storio. Siūlės tarp trinkelų užpildomos smėliu.

Trinkelų betono stiprumo klasė C25/30, betono atsparumo šalčiui markė M200, vandens įgeriamumas iki 5%, trinkelų dilumas iki 0.70 g/cm^2 .

Betono trinkelų spalva - pilka. Matmenys - $100 \times 200 \times 60 (\text{h})$

3.2. Bortai

Vejos borteliai: $100 \times 20 \times 5$ (Betono klasė C20/25).

Visi bortai įrengiami ant betoninio pagrindo. Betono klasė C16/20.

Vejos bortai gaminami 1.0 m ilgio. Tais atvejais, kai reikiamas ilgis nesiekia 1.0 metro bortai aptašomi rankiniu būdu. Bortai pagal ilgį sujungti 6 mm storio cemento skiediniu. Visi bortai ir betoninės grindinio trinkelės turi būti tikslų matmenų, lygūs ir prieš pradėdant klojimo darbus, inžinieriaus patikrinti ir aprobuoti.

3.3. Guminė išliejama danga

Liejama gumos granulių danga pritaikyta įrenginiams, pagal jų kritimo aukščius. Turi būti pateiktas šias dangos savybes įrodantis dokumentas. Danga besiūlė, liejama, sudaryta iš dviejų sluoksnių - apatinio SBR ir viršutinio EPDM (pateikiamas sertifikatas). Viršutinis sluoksnis vientisas, gerai sulygintas, be akivaizdžių sujungimo linijų ar atvirų porėtų vietų. Danga minkšta, elastinga, skirta žaidimų aikštelėms. Dangos spalva - raudonos 50%, juodos 50% spalvų mišinys vaikų žaidimo aikštelėje ir RAL 3016 - multifunkcinėje sporto aikštelėje ir lauko treniruoklių aikštelėje.

200733 -11/0-00-SPP- SP. TS-01	Lapas	Lapų	Laida
	2	4	0

3.4. Landšaftas ir veja (Vejos atstatymas pažeistose vietose, įvykdžius statybos darbus)

Veja įrengiama pavasarį arba rudenį. Paruošiamieji darbai vejos įrengimui: augalinė žemė tolygiai paskleidžiama visame būsimos vejos plote, nurenkami akmenys, žemės paviršius sutankinamas voluojant. Augalinio grunto sluoksnio storis 15 cm.

Prieš sėjant žolių mišinį, žemės paviršius lengvai išpurenamas. Gazoninė sėjama pasėjamas žolių mišinys: raudonasis eraičynas (*Festuca Rubra* L) - 30%

smilga baltoji (*Agrostis Alba*) - 10%

miglė paprastoji (*Poa Pratensis*) - 60%

Sėklų norma žolyne g/m²:

raudonasis eraičynas - 10

smilga baltoji - 3

miglė paprastoji - 6

Pasėjus žoles, žemės paviršius dar kartą voluojamas, palaistoma. Užaugusi 10 cm aukščio žolė pirmą kartą pjaunama. Vėliau pjaunama vėl, kai žolė užauga 15 cm. Nupjovus žolę, veja palaistoma. Pirmais metais veja ravima rankomis, išraunant ar nupjaunant piktžoles.

Apželdinimas: Apželdinimui naudojami nepavojingi augalai. Sodinama gyvatvorė (*Thuja malonyana* ir *Thuja brabant*), dekoratyvinių krūmų grupės (*Lanksva Grefsheim*, *hortenzija šluotelinė*, *veigėlė Aleksandra*), spygliuočių grupės (*Kalninė pušis*, *kadagys tarpinis gelsvas*, *kadagys žalias*)

3.5. Grunto danga

Pagerinta grunto danga įrengiama prie sporto ir treniruoklių aikštelių. Nukalus augalinį sluoksnį, įrengiama danga - sutankintas smėlio ir molio mišinys. Santykis - 1- molio, 8 - smėlio. Galima naudoti smulkios frakcijos granito skaldą.

4. Statiniai ir įrengimai

4.1. Lauko pavėsinė

Pavėsinės matmenys - 5,00 x 5,00 m¹. Gaminama iš impregnuotos spygliuočių medienos. Sienų užpilas - medinių dailylenčių ir stumdomų aliuminio rėmo grūdinto stiklo langų. Stogo danga - bituminės čerpės. Gamintojas pavėsinę komplektuoja su baldais - stalu ir dviem suolais.

4.2. Vaikų žaidimų aikštelės įranga

4.2.1. Medinis žaidimų komplektas su čiuožyne, laipteliais ir kitais elementais. Gaminamas iš HDPE plokštės, montuojamas ant plieninių inkarų. Saugumo zona apie 50,00 m². Saugumo standartas - EN 1176:2008. Vaikų amžius - 3 - 12 metų.

4.2.2. Namukas garvežys žaidimui, gaminamas iš HDPE plokštės, montuojamas ant plieninių inkarų. Saugumo zona apie 20,00 m². Saugumo standartas - EN1176:2008. Vaikų amžius - 3 - 12 metų.

4.2.3. Smėlio dėžė su atidaromu / uždromu dangčiu (matmenys apie 200 x 380 cm.). Saugumo zona apie 30,00 m². Saugumo standartas - EN1176:2008. Vaikų amžius - 1 - 7 metų.

Aikštelės eksploatavimui turi būti pateiktos įrangos surinkimo, naudojimo ir priežiūros instrukcijos.

4.2.4. Suolai - 2 vnt. Lauko suoliukas su betoninėmis kojomis ir natūralaus medžio sėdyne su atlošu.

Matmenys - 2000 x 600 x 850 (h) mm. Sėdimos dalies aukštis - 440 mm. Matmenys gali būti tikslinami.

Betoninė dalis pagaminta iš C40 klasės betono su natūralaus granito 2 - 5 mm. frakcijos skaldelės apdaila.

Spalva - pilka. Mediena - 4 cm. storio impregnuoti tašai, padengti atmosferos poveikiui atspariais dažais.

Spalva - oregonas (Turi būti tikslinama kartu su užsakovu).

4.2.5. Šiukšlių dėžė - 1 vnt. Betoninė šiukšlių dėžė gaminama iš C40 klasės betono su natūralaus granito 2 - 5 mm. frakcijos skaldelės apdaila. Skaldelė įliejama į visą gaminio struktūrą gamybos proceso metu. Spalva - pilka. Matmenys - 570 x 570 x 690 (h) mm. Talpa - 40 ltr. Matmenys gali būti tikslinami. Numatytas cinkuotos skardos įdėklas.

200733 -11/0-00-SPP- SP. TS-01	Lapas	Lapų	Laida
	3	4	0

4.3. Multifunkcinės sporto aikštelės įranga

4.3.1. Krepšinio stovai - Specialus įbetonuojamas krepšinio stovas su reguliuojamu lentos aukščiu, skirtas žaisti lauke. Krepšinio stovas gaminamas kvadratinio vamzdžio (140x140x5 mm.). Stovas tvirtinamas įbetonuojant specialią kapsulę, tada prie jos tvirtinama konstrukcija. Stovas komplektuojamas su standartinio dydžio (180x105 cm.) plastikine krepšinio lenta ir minkšta nuimama apsauga nuo smūgio į stovą. Lenta komplektuojama su sustiprintu krepšinio lanku su paslėptomis tinklelio tvirtinimo kilputėmis bei pintu baltu tinkleliu. Profesionalus krepšinio lankas pagamintas iš kalibruoto pilnavidurio plieno vamzdžio.

4.3.2. Tinklinio įranga (Nuimama) - Aliuminio stovai - 80x80 mm. (atstumas tarp stovų centrų - 15,60 m.). Įtempimo virvė, tinklas, visi tvirtinimo elementai.

4.3.4. Mini futbolo vartai. Futbolo vartai mini 3x2x1,2 m. Plieno rėmas + tinklas. (analogas - MATCH PRO 300X200X120 cm.)

4.3.5. Aptvėrimas - Aikštelė aptveriamas metaline segmentine 3 m. aukščio tvora. Tvoros panelių vielos storis - 5 mm., akutės dydis - 50x200 mm., padengti pilkos spalvos (RAL 7016) poliesterine danga. Tvoros stulpai - stačiakampio profilio 40x60x4 mm. Spalva - pilka (RAL 7016). Pamatai - betoniniai, gręžtiniai Ø26 cm., įgilinti 1,20 m. Tvoroje numatyti vartai (252x200cmH) ir varteliai (115x200 cmH). Matmenis tikslinti sumontavus tvoros stulpus. Vartų ir vartelių užpildas - metalinės segmentinės panelės. Panelis prie stulpų tvirtinamas apkabomis. Stulpai viršuje uždengiami spec. dangteliais.

4.3.6. Žiūrovinės kėdės - Plastikinės dviejose vietose tvirtinamas kėdutės su UV stabilizatoriumi. Kėdutės aukštis - 32 cm., sėdimasis plotis - 43 cm. Matmenis tikslinti kartu su užsakovu. Metalinė konstrukcija iš kvadratinio profilio su dekoratyviniais sandarinimo kamšteliais galuose. Galimas miltelinis dažymas arba karšto cinkavimo padengimas.

Vietų skaičius ant metalinio karkaso - 6 vnt. Viso - 10 blokų. Spalvos - RAL1023 (geltona) - 30 vnt.

RAL2000 (oranžinė) - 30 vnt.

4.4. Lauko treniruoklių komplekso įranga

Treniruoklių aikštelėje numatyti įrenginiai: 1. Kojų skėtimo/glaudymo treniruoklis. 2. Dviratis/steperis. 3. Dvigubas Taiči treniruoklis. 4. Vaikiškas treniruoklis, skirtas viso kūno raumenų mankštai. 5. Dvipusis preso suolas. 6. Stalo teniso stalas su raketėmis, tinkleliu ir kamuoliuku, skirtas sportuoti lauke. Paruošiami pamatai ankeravimui. Treniruokliai tvirtinami ant iš anksto įbetonuotų ankerių. Visų įrenginių korpusai iš tvirto metalo, dažyto milteliniu būdu, atsparūs lauko atmosferos sąlygos. Treniruoklių spalvos - pilka (RAL 7016) ir geltona (RAL1023).

Statybos darbų techninės specifikacijos nurodytos STATYBOS TAISYKLĖSE (ST): www.statybostaisykles.lt. Kiti būtini reikalavimai yra pateikti brėžiniuose ir gamintojo instrukcijose.

Statytojas turi teisę pasirinkti medžiagas ir gaminius, atitinkančius pagrindinius projekte pateiktus reikalavimus.

200733 -11/0-00-SPP- SP. TS-01	Lapas	Lapų	Laida
	4	4	0

EKSPLIKACIJA

1. ESAMAS PAŽEIDŽIAMŲ PRIEGLOBSCIO PRAŠYTOJŲ BENDRABUTIS
2. PROJEKTUOJAMA VAIKŲ ŽAIDIMŲ AIKŠTELĖ
3. PROJEKTUOJAMA PAVESINĖ
4. NUMATOMA MULTIFUNKCINĖ SPORTO AIKŠTELĖ
5. NUMATOMAS LAUKO TRENIRUOKLIŲ KOMPLEKSAS
6. TP NUMATYTAS STADIONAS

DANGŲ ŽINIARAŠTIS

PAVADINIMAS	MATO VNT.	KIEKIS
1. Betoninių trinkelų danga (10x200x6)	m²	383,00
2. Vejos bortai (20x100x5)	m	472,00
3. Guminių trinkelų danga - 47 mm. (pavesinėje)	m²	25,00
4. Guminė išliejama danga - 40 mm. (vaikų aikštelėje)	m²	100,86
5. Guminė išliejama danga - 14 mm. (sporto aikštelėje)	m²	420,00
6. Guminė išliejama danga - 14 mm. (treniruokliai)	m²	114,84
7. Veja (Juožemis h-15 cm)	m²	Pagal vietą
8. Pagerinto grunto danga	m²	164,00

PASTABOS:

1. Atsižvelgiant į vietos sąlygas, dangų plotus ir nužymėjimą tikslinti projekto vykdymo priežiūros metu.
2. Veja atsižvelgiant į vietos sąlygas, pastatose statybos metu, todėl tikslūs kiekiai gali būti nustatyti tik vykdant statybos darbus.

Pastatomi lauko šviestuvai, H - iki 250 cm.
Siliūs - modernūs - 2 vnt.


II grupės nesudėtingi statiniai

SUTARTINIAI ŽYMĖJIMAI

- SKLYPO RIBOS
- ESAMA BETONINIŲ TRINKELIŲ / PLYTELIŲ DANGA
- INŽ. TINKLŲ APSAUGOS ZONOS
- PROJEKTUOJAMA BETONINIŲ TRINKELIŲ DANGA
- VEJA, GĖLYNAI
- PROJEKTUOJAMA IŠLIEJAMA GUMOS DANGA
- PROJEKTUOJAMA GRUNTO DANGA

KVAL. DOK. NR.	MLGIV vykdymo pažyma Nr.(21.26) - 332 - 867 (2010-03-18)	UŽSIENIEČIŲ REGISTRACIJOS CENTRO TERITORIJŲ PRIE PAŽEIDŽIAMŲ PRIEGLOBSCIO PRAŠYTOJŲ BENDRABUTIO APŽELDINIMO IR PRIEŠIŲ ĮRENGIMAS, VILNIAUS G. 100, PABRADĖS M., ŠVENČIONIŲ R. SAV. STATYBOS PROJEKTAS
A089	PV A. Motiejūnas	2018-09
A085	PDV B. Motiejūnienė	2018-09
LT	STATYTOJAS (UŽSAKOVAS): VSAT prie LR VRM	200733 - 11/01 - 00 - SPP - SP.B - 01
SKLYPO PLANAS - DANGŲ PLANAS M 1:500		LAPAS LAPŲ
		1 1

BETONINIŲ TRINKELIŲ ĮRENGIMO DETALĖ - 1

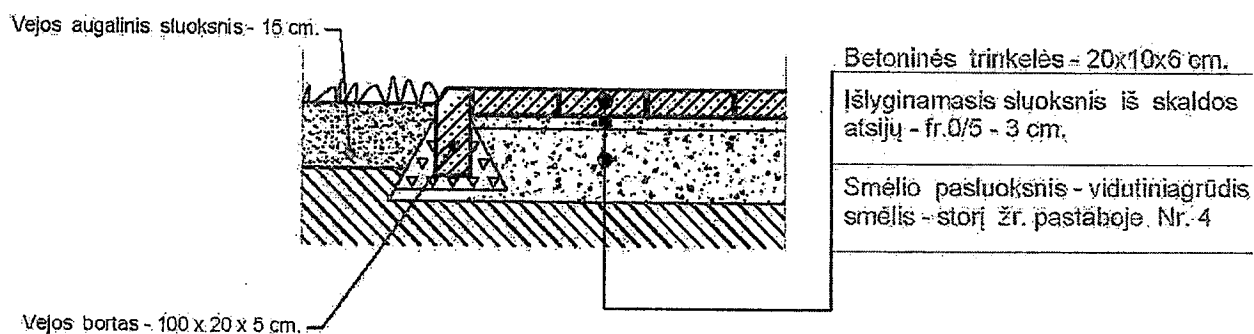

PASTABOS:

1. Trinkelių betono stiprumo klasė - C25/30.
2. Sutankinant skaldos pagrindo sluoksnį turi būti pasiektas deformacijos modulis $E_{v2} > 120 \text{ MPa}$.
3. Sutankinant smėlio pasluoksnį turi būti pasiektas deformacijos modulis $E_{v2} > 100 \text{ MPa}$.
4. Smėlio pasluoksnio storiai, esant šiems gruntams:
 - 4.1. Dulkingi smėliai, sunkūs priemoliai - 10-15 cm.
 - 4.2. Lengvi ir sunkūs priemoliai, moliai - 10-25 cm.
 - 4.3. Dulkėti ir sunkūs dulkėti priemoliai, lengvi ir sunkūs dulkėti priemoliai - 15-30 cm.
5. Žemės sankasos (lovio) viršaus deformacijos modulis $E_{v2} > 45 \text{ MPa}$.
6. Betoninių trinkelų nuogrindos įrengimas analogiškas detalei "2". Nuolydis $i = 3\%$ (nuo pastato)


BETONINIO PAGRINDO ĮRENGIMO DETALĖ - 2

		Skaldos pagrindo sluoksnis ant šalčiui nejautrių medžiagų sluoksnio															
3	Betono danga																
	Skaldos pagrindo sl.	▼150 30				▼150 28				▼150 27				▼150 26			
	Šalčiui nejautrių medž. sluoksnis	▼45 30				▼45 30				▼45 30				▼45 30			
		▼45 60				▼45 58				▼45 57				▼45 56			
Šalčiui nejautrių medž. sl. storis*		15	25	35	45	7	17	27	37	8	18	28	38	9	19	29	39

betono sluoksnio storį tikslina guminės dangos
irengimo vykdytojas

Il grupès nesudètingi statiniai


KVAL. DOK. NR.	 NLGIV vykdymo pažyma Nr.(21.26) - 332 - 867 (2010-03-18)				UŽSIENIEČIŲ REGISTRACIJOS CENTRO TERITORIJŲ PRIE PAŽEIDŽIAMŲ PRIEGLOBSČIO PRASYTOJŲ BENDRABUCIO APŽELDINIMO IR PRIĖJIMŲ ĮRENGIMAS, VILNIAUS G.100, PABRADĖS M., ŠVENČIONIŲ R. SAV. STATYBOS PROJEKTAS				
A089	PV	A. Motiejūnas		2018-09	SKLYPO PLANAS - DETALĖ - 1			LAIDA	
A085	PDV	B. Motiejūnienė		2018-09				0	
LT	STATYTOJAS (UŽSAKOVAS): VSAT' prie LR VRM.				200733 - 11/01 - 00 - SPP - SP.B - 04			LAPAS 1	LAPŲ 1

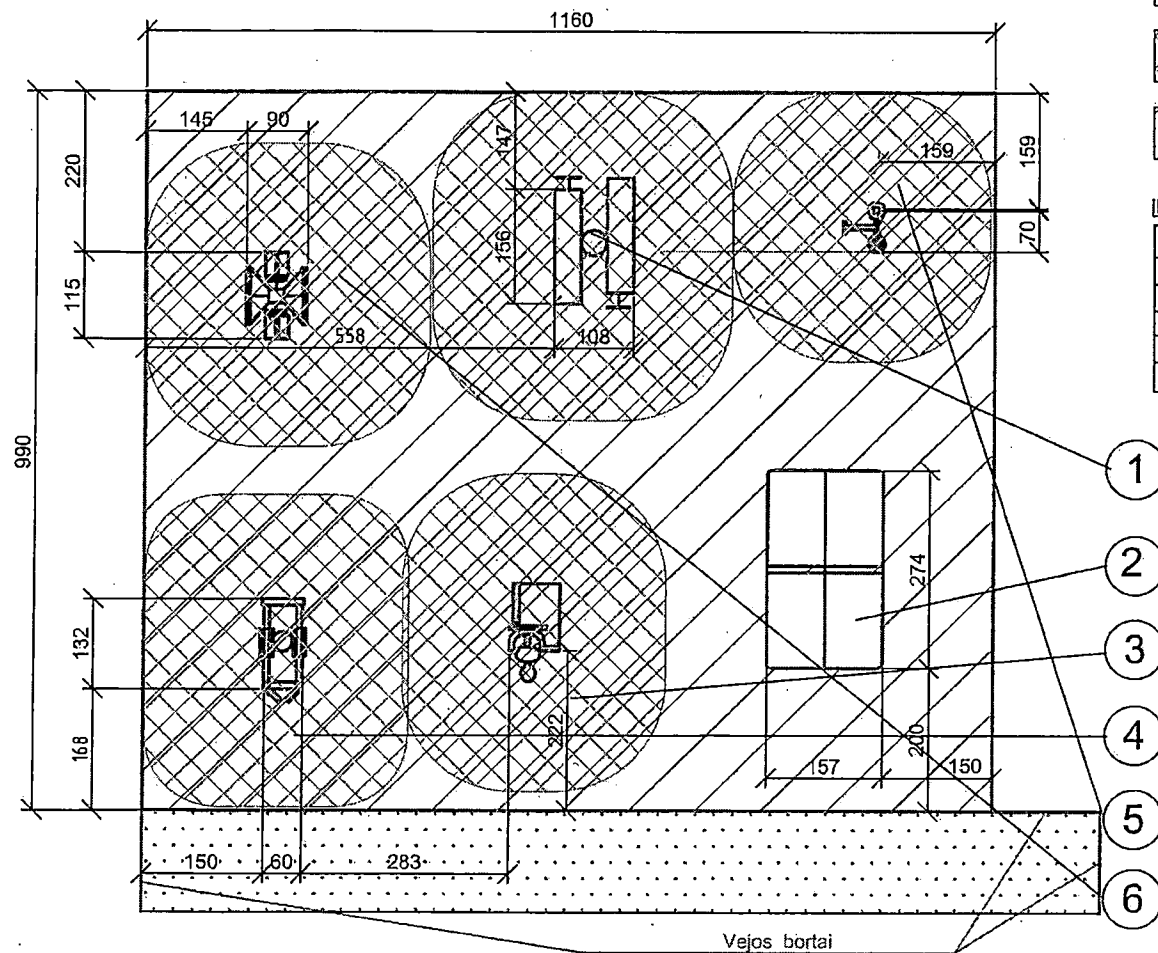

- GUMINĖ DANGA - PLOTAS - 114,84 m²
 SPALVA - RAL - 3016
- ĮRENGINIŲ APSAUGOS ZONOS
- PAGERINTO GRUNTO DANGA

ĮRENGIMAI

1.	DVIGUBAS SUOLAS PILVO RAUMENIMS STIPTINTI
2.	TENISO STALAS
3.	VAIKISKAS VIŠO KUNO TRENIRUOKLIS
4.	DVIRATIS / STEPERIS
5.	DVIGUBAS TAI - CI TIPO TRENIRUOKLIS
6.	TRENIRUOKLIS KOJŲ SKĖTIMUI - GLAUDIMUI

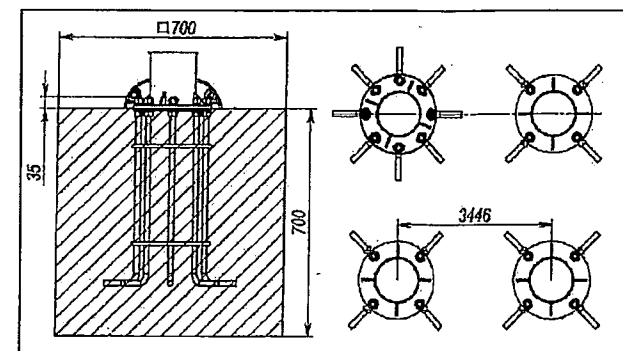

Ankerių tvirtinimo prie bazono schema

PASTABOS

1. Montuojant įrenginius tikslinti jų ir apsaugos zonų matmenis ir nužymėjimą.

TRENIRUOKLIŲ AIKŠTELĖS DANGŲ KIEKIŲ ŽINIARAŠTIS

POZICIJA	PAVADINIMAS	MATO VNT.	KIEKIS
1	Guminė danga-14 mm.	m ²	114,84
2	Pagerinto grunto danga	m ²	18,30
3	Vejos bortas 100x5x20 cm.	m1	47,00

II grupės nesudėtingi statiniai

KVAL. DOK. NR.		NLGIV vykdymo pažyma Nr.(21.26) - 332 - 867 (2010-03-18)	UŽSIENIEČIŲ REGISTRACIJOS CENTRO TERITORIJŲ PRIE PAŽEIDŽIAMŲ PRIEGLOBOSČIO PRAŠYTOJŲ BENDRABUČIO APŽELDINIMO IR PRIEJIMŲ ĮRENGIMAS, VILNIAUS G. 100, PABRADĖS M., ŠVENČIONIŲ R. SAV. STATYBOS PROJEKTAS	TRENIRUOKLIŲ AIKŠTELĖS PLANAS		LAIKA
A089	PV	A. Motiejūnas	2018-09			0
A085	PDV	B. Motiejūnienė	2018-09			
LT	STATYTOJAS (UŽSAKOVAS): VSAT prie LR VRM			200733 - 11/01 - 00 - SPP - SP.B - 06	LAPAS	LAPŲ
					1	1

MB Montieva

Yliškių g 19a Kaunas, lk 304456680 Lt100010713014

URC
(Adresatas (perkančioji organizacija))

**PASIŪLYMAS DĖL DĖL LAUKO TRENIRUOKLIŲ KOMPLEKSO PRIE UŽSIENIEČIŲ
REGISTRACIJOS CENTRO PAŽEIDŽIAMŲ PRIEGLOBSČIO PRAŠYTOJŲ
BENDRABUČIO PIRKIMO**

2019.02. Nr. _____
(Data)
Kaunas
(Sudarymo vieta)

Tiekėjo pavadinimas /Jeigu dalyvauja ūkio subjektų grupė, surašomi visi dalyvių pavadinimai/	MB Montieva
Tiekėjo adresas /Jeigu dalyvauja ūkio subjektų grupė, surašomi visi dalyvių adresai/	
Už pasiūlymą atsakingo asmens pareigos, vardas, pavardė	Projektų vadovas Valdas Bačinskas
Už pasiūlymą atsakingo asmens telefono numeris	860918125
Už pasiūlymą atsakingo asmens el. pašto adresas	info@playsafe.lt
Fakso numeris	
Rekvizitai sutarties sudarymui (įmonės kodas, atsiskaitomoji sąskaita, PVM kodas (jei mokamas) ir kt.)	304456680 LT100010713014

1. Šiuo pasiūlymu pažymime, kad sutinkame su visomis pirkimo sąlygomis, nustatytomis:

- 1) šiose pirkimo sąlygose;
- 2) kituose pirkimo dokumentuose (jų paaiškinimuose, papildymuose).

2. Vykdam sutartį pasitelksiu šiuos subtiekejus /pildyti tuomet, jei sutarties vykdymui bus pasitelkti subtiekejai/:

Eil. Nr.	Subtiekejo pavadinimas

3. Šiame pasiūlyme yra pateikta ir ši konfidenciali informacija (pildyti tuomet, jei bus pateikta konfidenciali informacija; teikėjas negali nurodyti, kad konfidencialus yra pasiūlymo įkainis (kaina) arba, kad visas pasiūlymas yra konfidencialus):

Eil. Nr.	Pateikto dokumento pavadinimas	Pateikto dokumento puslapis (-iai):

4. Mes siūlome šias prekes - lauko treniruoklių kompleksą

Eil.Nr.	Prekės	Mato vienetas	Kaina EUR be PVM	Kaina EUR su PVM
1.	Dvigubas suolas pilvo raumenis stiprinti	vnt.	475	
2.	Lauko teniso stalas	vnt.	1200	
3.	Vaikiškas viso kūno treniruoklis	vnt.	685	
4.	Dviratis/steperis	vnt.	790	
5.	Dvigubas tai-ci treniruoklis	vnt.	465	
6.	Pagrindų, guminės dangos įrengimas	114,84m ²	6280	
7.	Pagerinto grunto dangos įrengimas	18,3m ²	145	
8.	Treniruoklis kojų skėtimui-glaudimui	vnt.	520	
Bendra pasiūlymo kaina EUR be PVM				10,570
PVM (21 proc.)				2,335.97
Bendra pasiūlymo kaina EUR su PVM				12,789.7

Pasiūlymo bendra kaina su PVM

žodžiais *Dvylika tūkstančių septyni šimtai aštuones dešimt dešimt ir septyni centų.*
 Jei suma skaičiais neatitinka sumos žodžiais, teisinga laikoma suma žodžiais. *desimt centų.*

Į šią kainą įeina visos išlaidos ir visi mokesčiai.

Treniruoklių montavimo darbai turi būti įskaičiuoti į treniruoklių kainą.

Prekių pristatymo terminas - ne vėliau kaip iki 2019 m. birželio 20 d., adresu: Vilniaus g. 100, Pabradė.

(Pastabos:

1)* kainos pasiūlyme nurodomos suapvalintos, paliekant du skaitmenis po kablelio.

2) tais atvejais, kai pagal galiojančius teisės aktus Teikėjui nereikia mokėti PVM, Teikėjas atitinkamų skilčių nepildo ir nurodo priežastis, dėl kurių PVM nemoka.)

5. Siūlomos prekės visiškai atitinka pirkimo dokumentuose pateiktą techninę specifikaciją

6. Kartu su pasiūlymu pateikiami šie dokumentai :

Eil. Nr.	Pateiktų dokumentų pavadinimas	Dokumento puslapių skaičius	Ar dokumentas konfidencialus (Taip/Ne)
1	<i>Pasiūlymas</i>	<i>2</i>	<i>Ne</i>

Pastaba. Teikėjui nenurodžius, kokia informacija yra konfidenciali, laikoma, kad konfidencialios informacijos pasiūlyme nėra.

Pasiūlymas galioja ne mažiau kaip 60 dienų nuo pasiūlymo pateikimo dienos.

Projekto vadovas

Tiekėjo arba jo įgalioto asmens
pareigų pavadinimas

Parašas
Parašas

Valdas Bricevicius
Vardas ir pavardė