

RANGOS DARBŲ SUTARTIS Nr. 292

2019 rugpjūčio 16 d.

Jurbarkas

Viešoji įstaiga Jurbarko rajono pirminės sveikatos priežiūros centras, juridinio asmens kodas **158310677**, kurios registruota buveinė yra Vydūno g. 56 D., Jurbarkas, duomenys apie įstaigą kaupiami ir saugomi Lietuvos Respublikos juridinių asmenų registre, atstovaujama direktorės Remigijos Mencienės, veikiančios pagal Įstaigos įstatus (toliau – Užsakovas), ir

S. Jančaro statybos darbų įmonė, kodas 158224687, kurio registruota buveinė yra Vilniaus g. 1, Jurbarkas, duomenys apie įmonę kaupiami ir saugomi Lietuvos Respublikos juridinių asmenų registre, atstovaujama įmonės savininko Stasio Jančaro, veikiančio pagal įmonės įstatus (toliau – Rangovas), toliau kartu šioje rangos viešojo pirkimo – pardavimo sutartyje vadinami „Šalimis“, o kiekvienas atskirai – „Šalimi“, sudarė šią darbų viešojo pirkimo – pardavimo sutartį, toliau vadinamą „Sutartimi“, ir susitarė dėl toliau išvardytų sąlygų.

I. BENDROJI DALIS

1. Sutarties dalykas – **I dalis**. Viešosios įstaigos Jurbarko rajono pirminės sveikatos priežiūros centro, adresu Vydūno g. 56 D., Jurbarkas, neįgaliųjų tualetų, vaikų skyriaus gydytojų kabinetų, vaikų skyriaus laukiamojo, vaikų izoliatoriaus, II-ojo aukšto procedūrinio kabineto, vaikų odontologinio kabineto paprastojo remonto darbai (toliau - Darbai).
2. Darbų atlikimo vieta: **Jurbarko rajonas**.
3. Sutartyje vartojamos sąvokos atitinka Lietuvos Respublikos statybos įstatyme vartojamas sąvokas.
4. Darbai atliekami vadovaujantis Technine specifikacija, Darbų kiekių žiniaraščiu, patalpų planais ir Rangovo pateikta lokaline sąmata, kurie yra neatskiriamos šios Sutarties dalys bei kitomis šioje Sutartyje aptartomis sąlygomis.

II. UŽSAKOVO TEISĖS IR PAREIGOS

5. Užsakovas turi teisę bet kuriuo metu tikrinti Darbų atlikimo eigą ir kokybę, Rangovo teikiamų medžiagų kokybę, nesikišdamas į Rangovo ūkinę komercinę veiklą.
6. Jei yra svarbių priežasčių, Užsakovas turi teisę bet kada, kol Darbai nebaigti, atsisakyti Sutarties kartu sumokėdamas Rangovui atlyginimą už atliktą darbo dalį ir atlygindamas nuostolius, padarytus dėl Sutarties nutraukimo, įskaitant į atlyginimą už nuostolius tai, ką Rangovas sutaupo dėl Sutarties nutraukimo.
7. Užsakovas, prieš 30 dienų apie tai pranešęs raštu, turi teisę vienašališkai nutraukti šią Sutartį, jeigu Rangovas nevykdo savo įsipareigojimų arba vykdo juos kitomis sąlygomis, negu buvo nurodęs savo pasiūlyme.
8. Jeigu Darbų priėmimo metu nustatomi Darbų trūkumai, Užsakovas turi teisę atskaičiuoti iš sumų, priklausančių Rangovui už atliktus Darbus, sumą, reikalingą tiems trūkumams pašalinti. Šią teisę Užsakovas turi ir tada, kai nustatomi paslėpti Darbų trūkumai.
9. Jeigu Rangovas nepradeda laiku vykdyti Sutarties arba atlieka Darbus taip lėtai, kad juos baigti iki termino pabaigos pasidaro aiškiai negalima, Užsakovas turi teisę atsisakyti Sutarties ir reikalauti atlyginti nuostolius.
10. Užsakovas turi teisę bet kuriuo Sutarties galiojimo metu pareikalauti iš Rangovo, kad šis pateiktų ir su Užsakovu suderintų Sutartyje numatytų darbų atlikimo grafiką (toliau – Grafiką). Rangovui per Užsakovo nustatytą terminą nepateikus ar nesilaikant pateikto Grafiko, Užsakovas turi teisę atsisakyti Sutarties ir reikalauti atlyginti nuostolius.

11. Jeigu Darbų atlikimo metu pasidaro aišku, kad jie nebus tinkamai atlikti, Užsakovas turi teisę nustatyti Rangovui protingą terminą trūkumams pašalinti, o jeigu Rangovas per nustatytą terminą šio reikalavimo neįvykdo, – atsisakyti Sutarties ir reikalauti atlyginti nuostolius, arba pavesti trečiajam asmeniui Darbus pataisyti Rangovo sąskaita.
12. Užsakovas turi teisę sustabdyti Darbus ar jų dalies vykdymą tokiam laikui ir tokiu būdu, kaip mano esant reikalinga kai yra bent viena iš šių aplinkybių:
 - 12.1 papildomos projektavimo paslaugos, be kurių negalima užbaigti Sutarties;
 - 12.2 vėluojama perduoti dalį statyb vietės;
 - 12.3 trečiųjų šalių įtaka;
 - 12.4 sustabdytas finansavimas arba trūksta finansavimo;
 - 12.5 laiku neatlaisvinta Darbų vieta;
 - 12.6 būtinas papildomas laikas įvykdyti papildomų Darbų viešąjį pirkimą;
 - 12.7 laiku nepateikta įranga, kurią privalo pateikti Užsakovas;
 - 12.8 bet koks nenumatomas gamtos jėgų veikimas, kurio joks patyręs Rangovas nebūtų galėjęs tikėtis;
 - 12.9 fizinės kliūtys arba kitos nei klimatinės fizinės sąlygos, su kuriomis vykdant Darbus susidurta Statyb vietėje, ir tų kliūčių ar sąlygų Rangovas nebūtų galėjęs pagrįstai numatyti;
 - 12.10 bet koks uždelsimas ar sutrikimas dėl Darbų pakeitimo;
 - 12.11 kitos aplinkybės, kurios nebuvo žinomos pirkimo vykdymo metu ir su kuriomis susidurtų bet kuris Rangovas.
13. Užsakovas įsipareigoja:
 - 13.1 pateikti Darbams vykdyti reikalingus dokumentus, kuriuos pagal įstatymus ir kitus teisės aktus Užsakovas privalo pateikti Rangovui.
 - 13.2 bendradarbiauti su Rangovu vykdant Darbus;
 - 13.3 sumokėti Rangovui už tinkamai atliktus bei nustatyta tvarka priimtus Darbus Sutartyje numatytais terminais ir tvarka;
 - 13.4 organizuoti Darbų techninę priežiūrą. Darbų techninę priežiūrą vykdo Užsakovo paskirtas techninis priežiūrėtojas;
 - 13.5 Sutartyje nustatytais sąlygomis priimti iš Rangovo tinkamai atliktus Darbus.

III. RANGOVO TEISĖS IR PAREIGOS

14. Rangovas privalo vykdyti visus Užsakovo nurodymus, kurie sutinka su Sutarties sąlygomis, pirkimo sąlygomis, taip pat atitinka galiojančius įstatymus;
15. Jei Užsakovas nevykdo savo sutartinių įsipareigojimų, Rangovas turi teisę nutraukti Sutartį prieš 30 dienų raštu pranešęs apie tai Užsakovui.
16. Rangovas įsipareigoja:
 - 16.1 atlikti šios Sutarties 1 punkte nurodytus Darbus, laikantis STR taisyklių ir standartų;
 - 16.2 savarankiškai apsirūpinti materialiniais ištekliais, reikalingais Sutartyje numatytiems Darbams atlikti;
 - 16.3 prieš 3 (tris) darbo dienas iki Darbų pradžios įsakymu ar kitu tvarkomuoju dokumentu, įstatymų numatyta tvarka paskirti statybos darbų vadovą, kuris būtų ne žemesnės kvalifikacijos ir turėtų ne žemesnę patirtį negu nurodyta Pirkimo sąlygose;
 - 16.4 Užsakovui pareikalavus pateikti Grafiką, kaip tai numatyta Sutarties 10 punkte, bei jo laikytis;
 - 16.5 Kokybiškai atlikti, užbaigti ir perduoti Užsakovui visus Sutartyje numatytus Darbus ir ištaisyti defektus, nustatytus iki Darbų perdavimo Užsakovui ir per garantinį laikotarpį;

16.6 Sudaryti sąlygas Užsakovui bet kuriuo metu tikrinti Darbų atlikimo eigą ir kokybę;

16.7 Sutarties vykdymo metu visus iškilusius klausimus derinti su Užsakovo paskirtu atsakingu specialistu (-ais);

16.8 Garantuoti ir atsakyti už darbo saugumą objektuose, priešgaisrinę ir aplinkos apsaugą bei darbo higieną statybos teritorijoje, savo darbo zonoje, taip pat gretimos aplinkos apsaugą ir greta darbų vykdymo teritorijos gyvenančių, dirbančių, poilsiaujančių ir judančių žmonių apsaugą nuo atliekamų darbų sukeltų pavojų. Rangovas užtikrina, kad nebus pažeisti trečiųjų asmenų interesai, kad jo pasamdyti darbuotojai ir/arba tretieji asmenys, už kuriuos atsakingas Rangovas, Darbų atlikimo metu nebūtų apsvaigę nuo alkoholio, narkotinių, toksinių ar psichotropinių medžiagų;

16.9 Atlikdamas Darbus Rangovas atsako už tai, kad jo darbuotojai laikytųsi darbų saugos taisyklių reikalavimų. Įvykus nelaimingam atsitikimui su Rangovo darbuotoju, nelaimingą atsitikimą tiria ir apskaito Rangovas;

16.10 Tinkamai vykdyti kitus įsipareigojimus, numatytus Sutartyje ir galiojančiuose Lietuvos Respublikos teisės aktuose.

IV. SUTARTIES GALIOJIMAS IR PAKEITIMAS BEI DARBŲ ATLIKIMO TERMINAI

17. Ši Sutartis įsigalioja nuo to momento, kai abi Šalys ją pasirašo ir galioja, kol Šalys sutaria ją nutraukti arba kol Sutarties galiojimas pasibaigia (visiškai įvykdomi įsipareigojimai, t. y. įvykdomi Darbai ir už juos atsiskaitoma Sutartyje numatytais terminais ir tvarka), ji nutraukiama įstatymu ar šioje Sutartyje nustatytais atvejais.
18. Pakeitimai atliekami dėl nuo Sutarties Šalių nepriklausančių aplinkybių ir dėl kitų aplinkybių. Sutartis dėl Pakeitimų, kurių bendra vertė viršija 15 procentų pradinės Sutarties vertės, gali būti keičiama tik dėl Pakeitimų, būtinų Darbams užbaigti, ir dėl iki Sutarties pasirašymo nenumatytų, nuo Sutarties Šalių nepriklausančių, aplinkybių esant Lietuvos Respublikos viešųjų pirkimų įstatyme numatytais sąlygoms. Nuo Sutarties Šalių nepriklausančioms aplinkybėms taip pat priskirtinos ir tokios aplinkybės, kurių atsiradimo rizikos Sutarties šalis nebuvo prisiėmusi ir negalėjo jų protingai numatyti, bei šių aplinkybių nustatymas Sutarties vykdymo metu nepažeidžia Lietuvos Respublikos viešųjų pirkimų įstatyme nustatytų principų ir tikslo. Sutartis dėl Pakeitimų, kurių bendra vertė neviršija 15 procentų pradinės Sutarties vertės, gali būti keičiama nevertinant aukščiau nurodytų aplinkybių. Pakeitimai, neatsižvelgiant į jų vertę, negali būti esminis Sutarties pakeitimas, t. y. kai Pakeitimu iš esmės pakeičiamas Sutarties bendrasis pobūdis, kaip gali būti numatyta Lietuvos Respublikos įstatymuose bei įstatymų įgyvendinamuosiuose teisės aktuose.
19. Pakeitimai gali apimti:
 - 19.1 bet kurios Darbų dalies montavimo ar įrengimo vietos ar padėties keitimą, Darbų dalies lygių, pozicijų ir (arba) matmenų pakitimus;
 - 19.2 bet kurio atskiro Darbo atsakymą arba Darbo apimties sumažinimą;
 - 19.3 Darbo kokybės ar kitų bet kurio atskiro Darbo savybių pakitimus;
 - 19.4 bet kurią papildomą Darbą, Įrangą, Medžiagas.
 Pakeitimas pagrindžiamas dokumentais (pvz. defektiniu (pakeitimų) aktu, brėžiniais (įsk. Projekto korektūrą ir/ar jo naują laidą), ar kitais dokumentais), kurie turi būti patvirtinti Rangovo, statinio statybos techninės priežiūros vadovo ir projektuotojo ir (ar) statinio projekto vykdymo priežiūros vadovo parašais, bei raštu suderinti su Užsakovu. Pakeitimas įforminamas susitarimu ar protokolu dėl Darbų pakeitimo, nurodant darbų pavadinimus, vienetų, kiekių, techninius sprendinius (pavyzdžiui,

brėžinius ir kita), įkainių nustatymo pagrindimą ir skaičiavimą. Toks susitarimas ar protokolai turi būti patvirtintas ir pasirašytas Šalių ir laikomas sudėtine Sutarties dalimi.

20. Darbų pradžia – nuo pasirašyto statybvietės perdavimo akto.

21. Esminė sutarties sąlyga – darbų atlikimo terminas- *I dalis - 6 mėnesiai nuo statybvietės perdavimo dienos.*

22. Sutarties terminai:

Sutarties įsigaliojimas	Sutarties pasirašymo dieną
Darbų pradžios data	Nuo statybvietės perdavimo akto pasirašymo
Darbų atlikimo terminas	6 mėnesiai
Atsiskaitymo terminas	60 d. nuo Darbų priėmimo akto pasirašymo ir sąskaitos per informacinę sistemą „E. Sąskaita“ pateikimo.

V. SUTARTIES KAINA, MOKĖJIMO SĄLYGOS IR KAINODARA

23. Sutarties kaina:

Sutarties kaina be PVM	30356,63 Eur
PVM	6374,89 Eur
Bendra Sutarties kaina (Sutarties kaina be PVM + PVM)	36731,52 Eur

24. Techninėje specifikacijoje ir Darbų kiekių žiniaraštyje numatytų Darbų kaina yra fiksuota ir Sutarties galiojimo laikotarpiu negali būti keičiama.

25. Pasikeitus pridėtinės vertės mokesčiui, Darbų kaina perskaičiuojama ne vėliau kaip per 5 darbo dienas nuo mokesčio įsigaliojimo dienos ir įforminama kaip papildomas susitarimas prie Sutarties.

26. Avansas Rangovui nemokamas. Tarpiniai mokėjimai neatliekami, išskyrus vykdant sutartį pagal I pirkimo dalį galimas tarpinis mokėjimas, kai Rangovas Darbų priėmimo perdavimo aktu Užsakovui perduoda dalį darbų, o Užsakovas juos priima ir sąskaitą apmokėjimui pateikia per „E. Sąskaitą“.

27. PVM sąskaitos faktūros, sąskaitos faktūros, kreditiniai ir debetiniai dokumentai bei turi būti teikiami naudojantis informacinės sistemos „E.sąskaita“ priemonėmis, išskyrus atvejus, kai mobilizacijos, karo ir nepaprastosios padėties atveju yra CVP IS ar informacinės sistemos „E.sąskaita“ pažeidimų, dėl kurių negalimas Užsakovo ir Rangovo keitimasis informacija naudojantis šiomis sistemomis.

28. Užsakovas už kokybiškai atliktus Darbus atsiskaito ne vėliau kaip per 60 kalendorinių dienų nuo PVM sąskaitos faktūros ir atliktų Darbų akto gavimo dienos, o galutinis apmokėjimas atliekamas ne vėliau kaip per 60 kalendorinių dienų nuo PVM sąskaitos faktūros ir atliktų Darbų akto gavimo dienos.

29. Užsakovas nėra PVM mokėtojas.

30. Vykdant sutartį taikoma kainodara– fiksuotos kainos, kai Užsakovas įsipareigoja sumokėti sutartyje nurodytą bendrą sumą už visą sutartyje numatytą ir atliktą darbų objektą.

VI. SUTARTIES ĮVYKDYMO UŽTIKRINIMAS

31. Užsakovas nereikalauja sutarties įvykdymo užtikrinimo Lietuvos Respublikos civilinio kodekso nustatytais prievolių įvykdymo užtikrinimo būdais.

32. Sutarties įvykdymas užtikrinamas netesybomis (delspinigiais).

VII. GARANTIJA

33. Objektui garantinis laikas nustatomas remiantis Lietuvos Respublikos statybos įstatymu ir kitais norminiais aktais, t. y. atliktiems statybos darbams nustatomas 5 (penkerių) metų garantinis terminas
34. Paslėptiems statinio elementams (konstrukcijoms, vamzdynams ir kt.) nustatomas 10 (dešimties) metų garantinis terminas. Esant tyčia paslėptų defektų, nustatomas 20 (dvidešimt) metų garantinis terminas.
35. Garantinis terminas sustabdomas tiek laiko, kiek objektas negalėjo būti naudojamas dėl nustatytų defektų, už kuriuos atsako Rangovas.
36. Garantinis laikotarpis pradedamas skaičiuoti nuo baigiamojo Darbų priėmimo-perdavimo akto pasirašymo dienos.
37. Rangovas per visą garantinį laiką užtikrina, kad statybos objektas atitinka normatyvinių statybos dokumentų nustatytus rodiklius ir yra tinkamas naudoti pagal paskirtį.
38. Užsakovas tikrina Rangovo darbą ir praneša jam apie rastus defektus. Šis tikrinimas nemažina Rangovo atsakomybės. Užsakovas gali nurodyti Rangovui atlikti tyrimus siekiant nustatyti Darbų ar medžiagų defektus.
39. Užsakovas privalo pranešti Rangovui apie bet kokius defektus iki pasibaigiant garantiniam laikui, kuris prasideda nuo statinio pripažinimo tinkamu naudoti akto patvirtinimo dienos. Garantinis laikas turi būti pratęstas tiek, kiek reikia laiko taisyti defektus.
40. Gavęs pranešimą apie defektą, Rangovas privalo šį defektą ištaisyti Užsakovo nurodytu laiku.
41. Jeigu Rangovas neištaisė defekto Užsakovo nurodytu laiku, tai Užsakovas apskaičiuoja defekto ištaisymo kainą ir Rangovas šią kainą apmoka.

VIII. ATSAKOMYBĖ

42. Jei Užsakovas Sutartyje nustatyta tvarka ir terminais neatsiskaito už atliktus Darbus, jis moka 0,02 proc. nesumokėtos sumos dydžio delspinigius už kiekvieną uždelstą dieną.
43. Rangovas, pažeidęs šioje Sutartyje nustatytus Darbų atlikimo terminus, moka Užsakovui 0,02 proc. Sutarties vertės dydžio delspinigius už kiekvieną uždelstą dieną.
44. Rangovo mokėtini delspinigiai gali būti išskaitomi iš Sutarties įvykdymo užtikrinimo. (jeigu taikoma) arba išskaičiuojami iš galutinės mokėtinės sumos.
45. Šalys atleidžiamos nuo atsakomybės, jei savo įsipareigojimų negali vykdyti dėl nenugalimos jėgos aplinkybių, kurių atsiradimo negalėjo numatyti nei išvengti (*force majeure*). Apie šių aplinkybių atsiradimą ir pasibaigimą šalys privalo viena kitą informuoti nedelsiant, bet ne vėliau kaip per 2 darbo dienas nuo jų atsiradimo ar pasibaigimo.

IX. KITOS NUOSTATOS

46. Šiai Sutarčiai taikomos visos projektavimo ir statybos rangą reglamentuojančios Civilinio kodekso normos, jei kitaip nenustato ši Sutartis.
47. Sutartis gali būti nutraukta Šalių raštišku bendru susitarimu.
48. Sutarties sąlygos Sutarties galiojimo laikotarpiu negali būti keičiamos, išskyrus tokias Sutarties sąlygas, kurias pakeitus nebūtų pažeisti Viešųjų pirkimų įstatymo 17 straipsnyje nustatyti principai ir tikslai. Sutarties sąlygų keitimu nebus laikomas Sutarties sąlygų koregavimas joje numatytoms aplinkybėms, jei šios aplinkybės nustatytos aiškiai ir nedviprasmiškai bei buvo pateiktos pirkimo sąlygose. Tais atvejais,

kai Sutarties sąlygų keitimo būtinybės nebuvo įmanoma numatyti rengiant pirkimo sąlygas ir Sutarties sudarymo metu, Sutarties Šalys gali keisti tik neesmines Sutarties sąlygas.

49. Jei pasikeičia Šalies adresas ir / ar kiti duomenys, tokia Šalis turi informuoti kitą Šalį pranešdama ne vėliau, kaip prieš 7 dienas. Jei Šaliai nepavyksta laikytis šių reikalavimų, ji neturi teisės į pretenziją ar atsiliepimą, jei kitos Šalies veiksmai, atlikti remiantis paskutiniaisiais žinomais jai duomenimis, prieštarauja sutarties sąlygoms arba ji negavo jokio pranešimo, išsiųsto pagal tuos duomenis.
50. Šalys sutinka laikyti šios sutarties sąlygas, visą dokumentaciją ir informaciją, kurią Sutarties Šalys nurodė kaip konfidencialią ir gauna viena iš kitos vykdydamos sutartį, konfidencialia ir be išankstinio kitos Šalies rašytinio sutikimo neplatinti trečiosioms Šalims apie ją jokios informacijos, išskyrus atvejus, kai to reikalaujama Lietuvos Respublikos įstatymų nustatyta tvarka. Šio įsipareigojimo pažeidimu nebus laikomas viešas informacijos apie Užsakovą atskleidimas, jei Užsakovas pažeidžia mokėjimo terminus ir informacijos apie Rangovą atskleidimas, jei Rangovas pažeidžia Darbų atlikimo terminus.
51. Visus kitus klausimus, kurie neaptarti Sutartyje, reguliuoja Lietuvos Respublikos teisės aktai.
52. Sutarties vykdymui pasitelkiami šie subrangovai: *(nurodyti, jei pasitelkiama)*. Nurodyti subrangovai gali būti keičiami tik gavus Užsakovo raštišką sutikimą, jei jie atsisako, sustabdo savo veiklą, bankrutuoja, pradedamos restruktūrizavimo ar likvidavimo procedūros.
53. Ginčai, kylantys iš šios Sutarties, sprendžiami Šalių susitarimu, o nepavykus susitarti – teisme pagal Lietuvos Respublikos įstatymus.
54. Sutartis sudaroma 2 vienodą juridinę galią turinčiais egzemplioriais, po vieną kiekvienai šaliai.
55. Sutarties priedai:
 - 55.1 Priedas Nr. 1 – Techninė specifikacija
 - 55.2 Priedas Nr. 2 – Darbų kiekių žiniaraštis ir patalpų planai
 - 55.3 Priedas Nr. 3 – Lokalinė sąmata– įkainiai su priskaitymu
 - 55.4 Priedas Nr. 4 – Vizualizacija– patalpų vaizdai po remonto

X. SUTARTIES ŠALIŲ REKVIZITAI IR PARAŠAI

	Užsakovas	Rangovas
Pavadinimas	VŠĮ Jurbarko rajono pirminės sveikatos priežiūros centras	S. Jančaro statybos darbų įmonė
Įmonės kodas	158310677	158224687
PVM mokėtojo kodas	-	LT582246811
Adresas	Vydūno g. 56 D., Jurbarkas	Vilniaus g. 1, Jurbarkas
Telefono Nr.	8 447 71703	8 618 09549
El. pašto adresas	info@jurbarkopspc.lt	stasysjancaras@gmail.com
Banko pavadinimas	AB Luminor bankas	Luminor bank AB
Banko kodas	40100	40100
Banko sąskaitos Nr.	LT934010044300040039	LT714010044300060417
Parašai		

Direktorė
Remigija Mencienė

Inžinierius
Paulius Mencas

Įmonės savininkas
Stasys Jančaras

S. JANČARO
statybos darbų
įmonė

TECHNINĖ SPECIFIKACIJA

VIEŠOSIOS ĮSTAIGOS JURBARKO RAJONO PIRMINĖS SVEIKTOS PRIEŽIŪROS CENTRO, ADRESU VYDŪNO G. 56 D., JURBARKAS, NEĮGALIŲJŲ TUALETO, VAIKŲ SKYRIAUS GYDYTOJŲ KABINETŲ, VAIKŲ SKYRIAUS LAUKIAMOJO, VAIKŲ IZOLIATORIAUS, II-OJO AUKŠTO PROCEDŪRINIO KABINETO, VAIKŲ ODONTOLOGINIO PAPRASTOJO REMONTO DARBAI

1. BENDRA INFORMACIJA

1.1. Informacija apie pirkimo objektą

Viešoji įstaiga Jurbarko rajono pirminės sveikatos priežiūros centras, įmonės kodas 158310677 (toliau – Perkančioji organizacija/Užsakovas) numato pirkti pastato, adresu Vydūno g. 56 D., Jurbarkas, unikalus Nr. 4400-0738-9280, patalpų inventorinėje byloje pažymėtų indeksais 20-29, 38, 54, 2-46, 2-47, 15-3 paprastojo remonto darbus.

2. INFORMACIJA APIE DARBUS

2.1. Reikalavimai perkamiems remonto darbams

2.1.1. Pastato, adresu Vydūno g. 56 D., Jurbarkas, unikalus Nr. 4400-0738-9280, patalpų inventorinėje byloje pažymėtų indeksais 20-29, 38, 54, 2-46, 2-47, 15-3 paprastojo remonto darbų pirkimas.

- UŽSAKOVAS – Viešoji įstaiga Jurbarko rajono pirminės sveikatos priežiūros centras
- STATINIO PAVADINIMAS – Negyvenamoji patalpa – Poliklinika. Patalpos panaudos pagrindais perduotos viešajai įstaigai Jurbarko rajono pirminės sveikatos priežiūros centras
- STATINIO PASKIRTIS – pirminės sveikatos priežiūros paslaugų teikimas
- STATYBOS RŪŠIS – paprastasis remontas.
- STATINIO KATEGORIJA – ypatingas statinys.
- STATYBOS VIETA – Vydūno g. 56 D., Jurbarkas
- TECHNINIAI OBJEKTO DUOMENYS – statinio darbų vadovas turi įvertinti esamą konstrukcijų būklę ir įforminti tai apžiūros aktu.
- SVARBU – Paprastojo remonto darbai turės būti vykdomi funkcionuojančiose įstaigose. Patalpos, kuriose bus vykdomi remonto darbai, bus atlaisvintos.

- DARBŲ ATLIKIMO TERMINAS – 6 mėnesiai nuo statyb vietės perdavimo, numatoma galimybė tarpiniam mokėjimui už atliktus ir atliktų darbų perdavimo aktu perduotus Darbus.

PRIVALOMIEJI STATINIO DARBAI:

1. Vaikų skyriaus laukiamasis– patalpos Nr. 20, remonto darbai- nuimami esami šviestuvai ir įrengiamos pakabinamos lubos, kai konstrukcija metalinė, o plokščių išmatavimai 600x600mm (leidžiama naudoti "Armstrong" firmos metalo konstrukcijas, plokštes firmos "Colotex" arba analogus); sumontuojami nauji šviestuvai su kaitinamosiomis lempomis skirtomis naudoti dulkinuose ir drėgnose patalpose; nuvalomi seni sienų dažai, sienos glaistomos ir lyginamos gipsinio tinko mišiniu, paruoštos sienos nudažomos emulsiniais dažais; pagrindinio įėjimo į skyrių (iš patalpos Nr. 2 į patalpą Nr. 20) durų demontavimas ir naujų plastiko durų, skirtų vidaus patalpoms, sumontavimas. Senų potinkinių jungiklių ir kištukinių lizdų pakeitimas naujais. Vidaus apdailos spalvos derinamos su užsakovu.

2. Vaikų skyriaus gydytojų kabinetai– patalpų Nr. 21-29, remonto darbai:

- Patalpa Nr. 21. Seno linoleumo nuėmimas, grindų pagrindo išlyginimas ir naujos linoleumo dangos įrengimas, kai sujungimai sulydomi, PVC grindjuosčių įrengimas. Ankščiau dažytų sienų labai geras dažymas emulsiniais dažais, kai reikalinga nuvalyti senus dažus ir glaistyti.
- Patalpa Nr. 22. Ankščiau dažytų sienų labai geras dažymas emulsiniais dažais, kai reikalinga nuvalyti senus dažus ir glaistyti.
- Patalpa Nr. 23. Ankščiau dažytų sienų labai geras dažymas emulsiniais dažais, kai reikalinga nuvalyti senus dažus ir glaistyti.
- Patalpa Nr. 24. Ankščiau dažytų sienų labai geras dažymas emulsiniais dažais, kai reikalinga nuvalyti senus dažus ir glaistyti.
- Patalpa Nr. 25. Senų tapetų nuplėšimas, sienų lyginimas, gruntavimas, glaistymas ir labai geras dažymas emulsiniais dažais. Lubų lyginimas, gruntavimas, glaistymas ir labai geras dažymas emulsiniais dažais. Pakabinami du nauji šviestuvai, kurių matmenys 60 cm x 60 cm.
- Patalpa Nr. 26. Senos linoleumo dangos nuėmimas, grindų pagrindo išlyginimas ir naujos linoleumo dangos įrengimas, kai sujungimai sulydomi, PVC grindjuosčių įrengimas.
- Patalpa Nr. 27. Ankščiau dažytų sienų labai geras dažymas emulsiniais dažais, kai reikalinga nuvalyti senus dažus ir glaistyti.

- Patalpa Nr. 28. Ankščiau dažytų sienų labai geras dažymas emulsiniais dažais, kai reikalinga nuvalyti senus dažus ir glaistyti.
- Patalpa Nr. 29. Seno linoleumo nuėmimas, grindų pagrindo išlyginimas ir naujos linoleumo dangos įrengimas, kai sujungimai sulydomi, PVC grindjuosčių įrengimas. Senų tapetų nuplėšimas, sienų lyginimas, gruntavimas, glaistymas ir labai geras dažymas emulsiniais dažais. Lubų lyginimas, gruntavimas, glaistymas ir labai geras dažymas emulsiniais dažais. Pakabinami du nauji šviestuvai, kurių matmenys 60 cm x 60 cm.
- Patalpose Nr. 22, 23, 24, 25, 26, 28 mediniai durų blokai keičiami į plieninius durų blokus (6 vnt. durų, kai preliminarūs matmenys 1,10 m x 1,90 m ± 0,1 m).
- Vidaus apdailos spalvos derinamos su užsakovu.

3. Neįgalųjų tualetas– sanitarinis mazgas pritaikytas specialiųjų poreikių turintiems pacientams, įrengiamas pagal statybos techniniame reglamente STR 2.03.01:2001 „Statiniai ir teritorijos. Reikalavimai žmonių su negalia reikmėms“ 9 skyriuje „Sanitarinės patalpos“ 105, 107, 110, 115 ir kituose susijusiuose punktuose nurodytus reikalavimus. Patalpų Nr. 38, remonto darbai- patalpoje sumontuojama gipskartonio pertvara ir suformuojama patalpa, kurioje naujai sumontuojamas klozetas ir atlenkiami ranktūriai neįgaliesiems bei praustuvai su maišytuvu, įrengiama vandentiekio ir kanalizacijos sistema; senų keraminių plytelių dangos ir grindjuosčių išardymas ir naujų įrengimas; lubų nuvalymas, glaistymas ir dažymas; bendrojo naudojimo durų keitimas. Vidaus apdailos spalvos derinamos su užsakovu. Patalpos vaizdas po atlikto remonto pateiktas priede Nr. 4 „Vizualizacija“.

4. Vaikų izoliatorius– patalpų Nr. 54, remonto darbai- nuardoma esama linoleumo danga, grindys lyginamos, paklojama nauja linoleumo danga- klijuojant ir sulydant, pritvirtinamos naujos PVC grindjuostės; nuimami seni tapetai, lyginamos, glaistomos ir emulsiniais dažais dažomos sienos; lubos lyginamos, glaistomos ir dažomos, pakeičiamas apšvietimas- vamzdelinių šviesos diodų lempos; pakeičiamas senas praustuvai su maišytuvu naujais, aplink praustuvą suklijuojamos keraminės plytelės; perdažomos durys, nuvalant senus dažus. Senų potinkinių jungiklių ir kištukinių lizdų pakeitimas naujais. Vidaus apdailos spalvos derinamos su užsakovu.

5. II aukšto infuzijų procedūrinis– patalpų Nr. 2-46 ir 2-47, remonto darbai- nuardoma esama linoleumo danga, grindys lyginamos, paklojama nauja linoleumo danga- klijuojant ir sulydant, pritvirtinamos naujos PVC grindjuostės; nuimami seni tapetai, lyginamos, glaistomos ir emulsiniais dažais dažomos sienos, montuojami jungikliai ir kištukiniai lizdai; lubos lyginamos, glaistomos ir dažomos, pakeičiamas apšvietimas- vamzdelinių šviesos diodų lempos, 3 vnt., dydis ne mažiau kaip 60 cm x 60 cm; pakeičiamas senas praustuvai su maišytuvu naujais, aplink

praustuvą suklijuojamos keramikinės plytelės; medinių durų blokų išmontavimas ir keitimas plieniniais durų blokais. Vidaus apdailos spalvos derinamos su užsakovu.

6. Vaikų odontologinis kabinetas– patalpos Nr. 15-3 (117) remonto darbai– nuardoma esama linoleumo danga, grindys lyginamos, paklojama nauja linoleumo danga- klijuojant ir sulydant, pritvirtinamos naujos PVC grindjuostės; sienos lyginamos, glaistomos ir dažomos emulsiniais dažais; lubos lyginamos, glaistomos ir dažomos, pakeičiamas apšvietimas- vamzdelinių šviesos diodų lempos; pakeičiamas senas praustuvas su maišytuvu naujais, aplink praustuvą suklijuojamos keramikinės plytelės; perdažomos durys, nuvalant senus dažus. Senų potinkinių jungiklių ir kištukinių lizdų pakeitimas naujais. Vidaus apdailos spalvos derinamos su užsakovu.

DARBŲ KIEKIŲ ŽINIARAŠTIS IR PATALPŲ PLANAI


Pateikimas atskiras dokumentas.


LOKALINĖ SĄMATA– ĮKAINIAI SU PRISKAITYMU

Pateikimas atskiras dokumentas.

VIZUALIZACIJA

Pateikimas atskiras dokumentas.

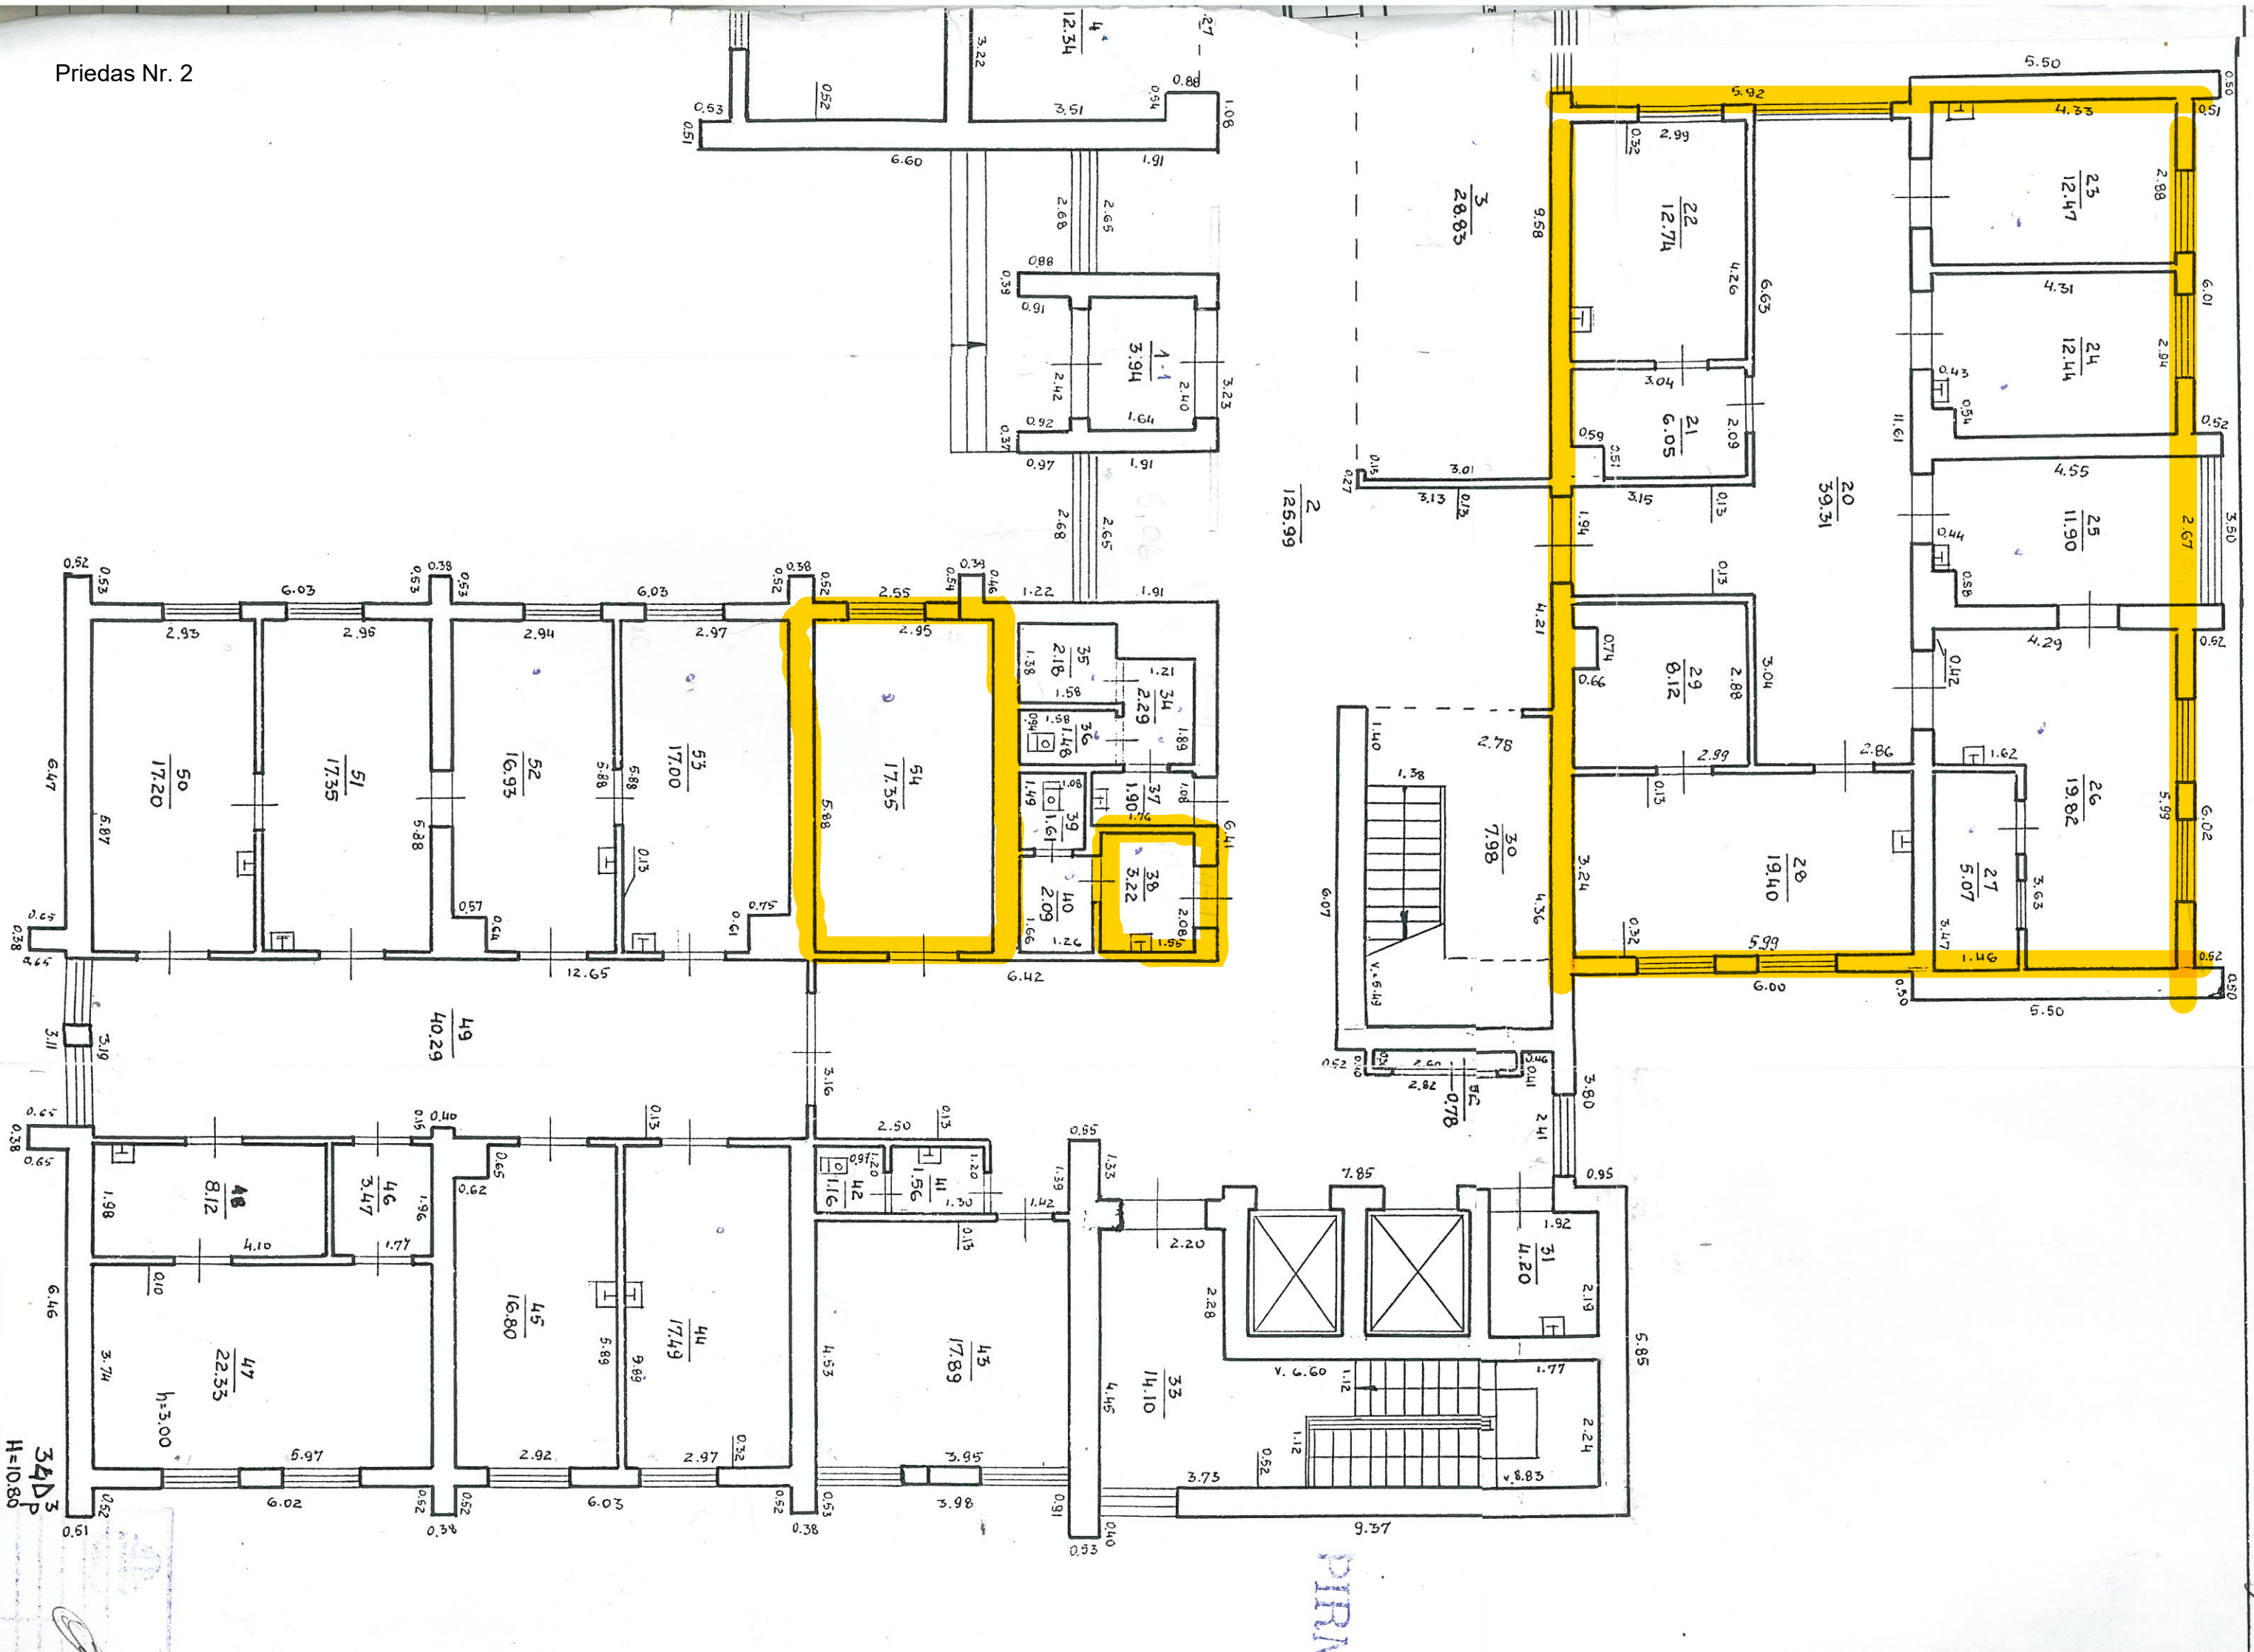

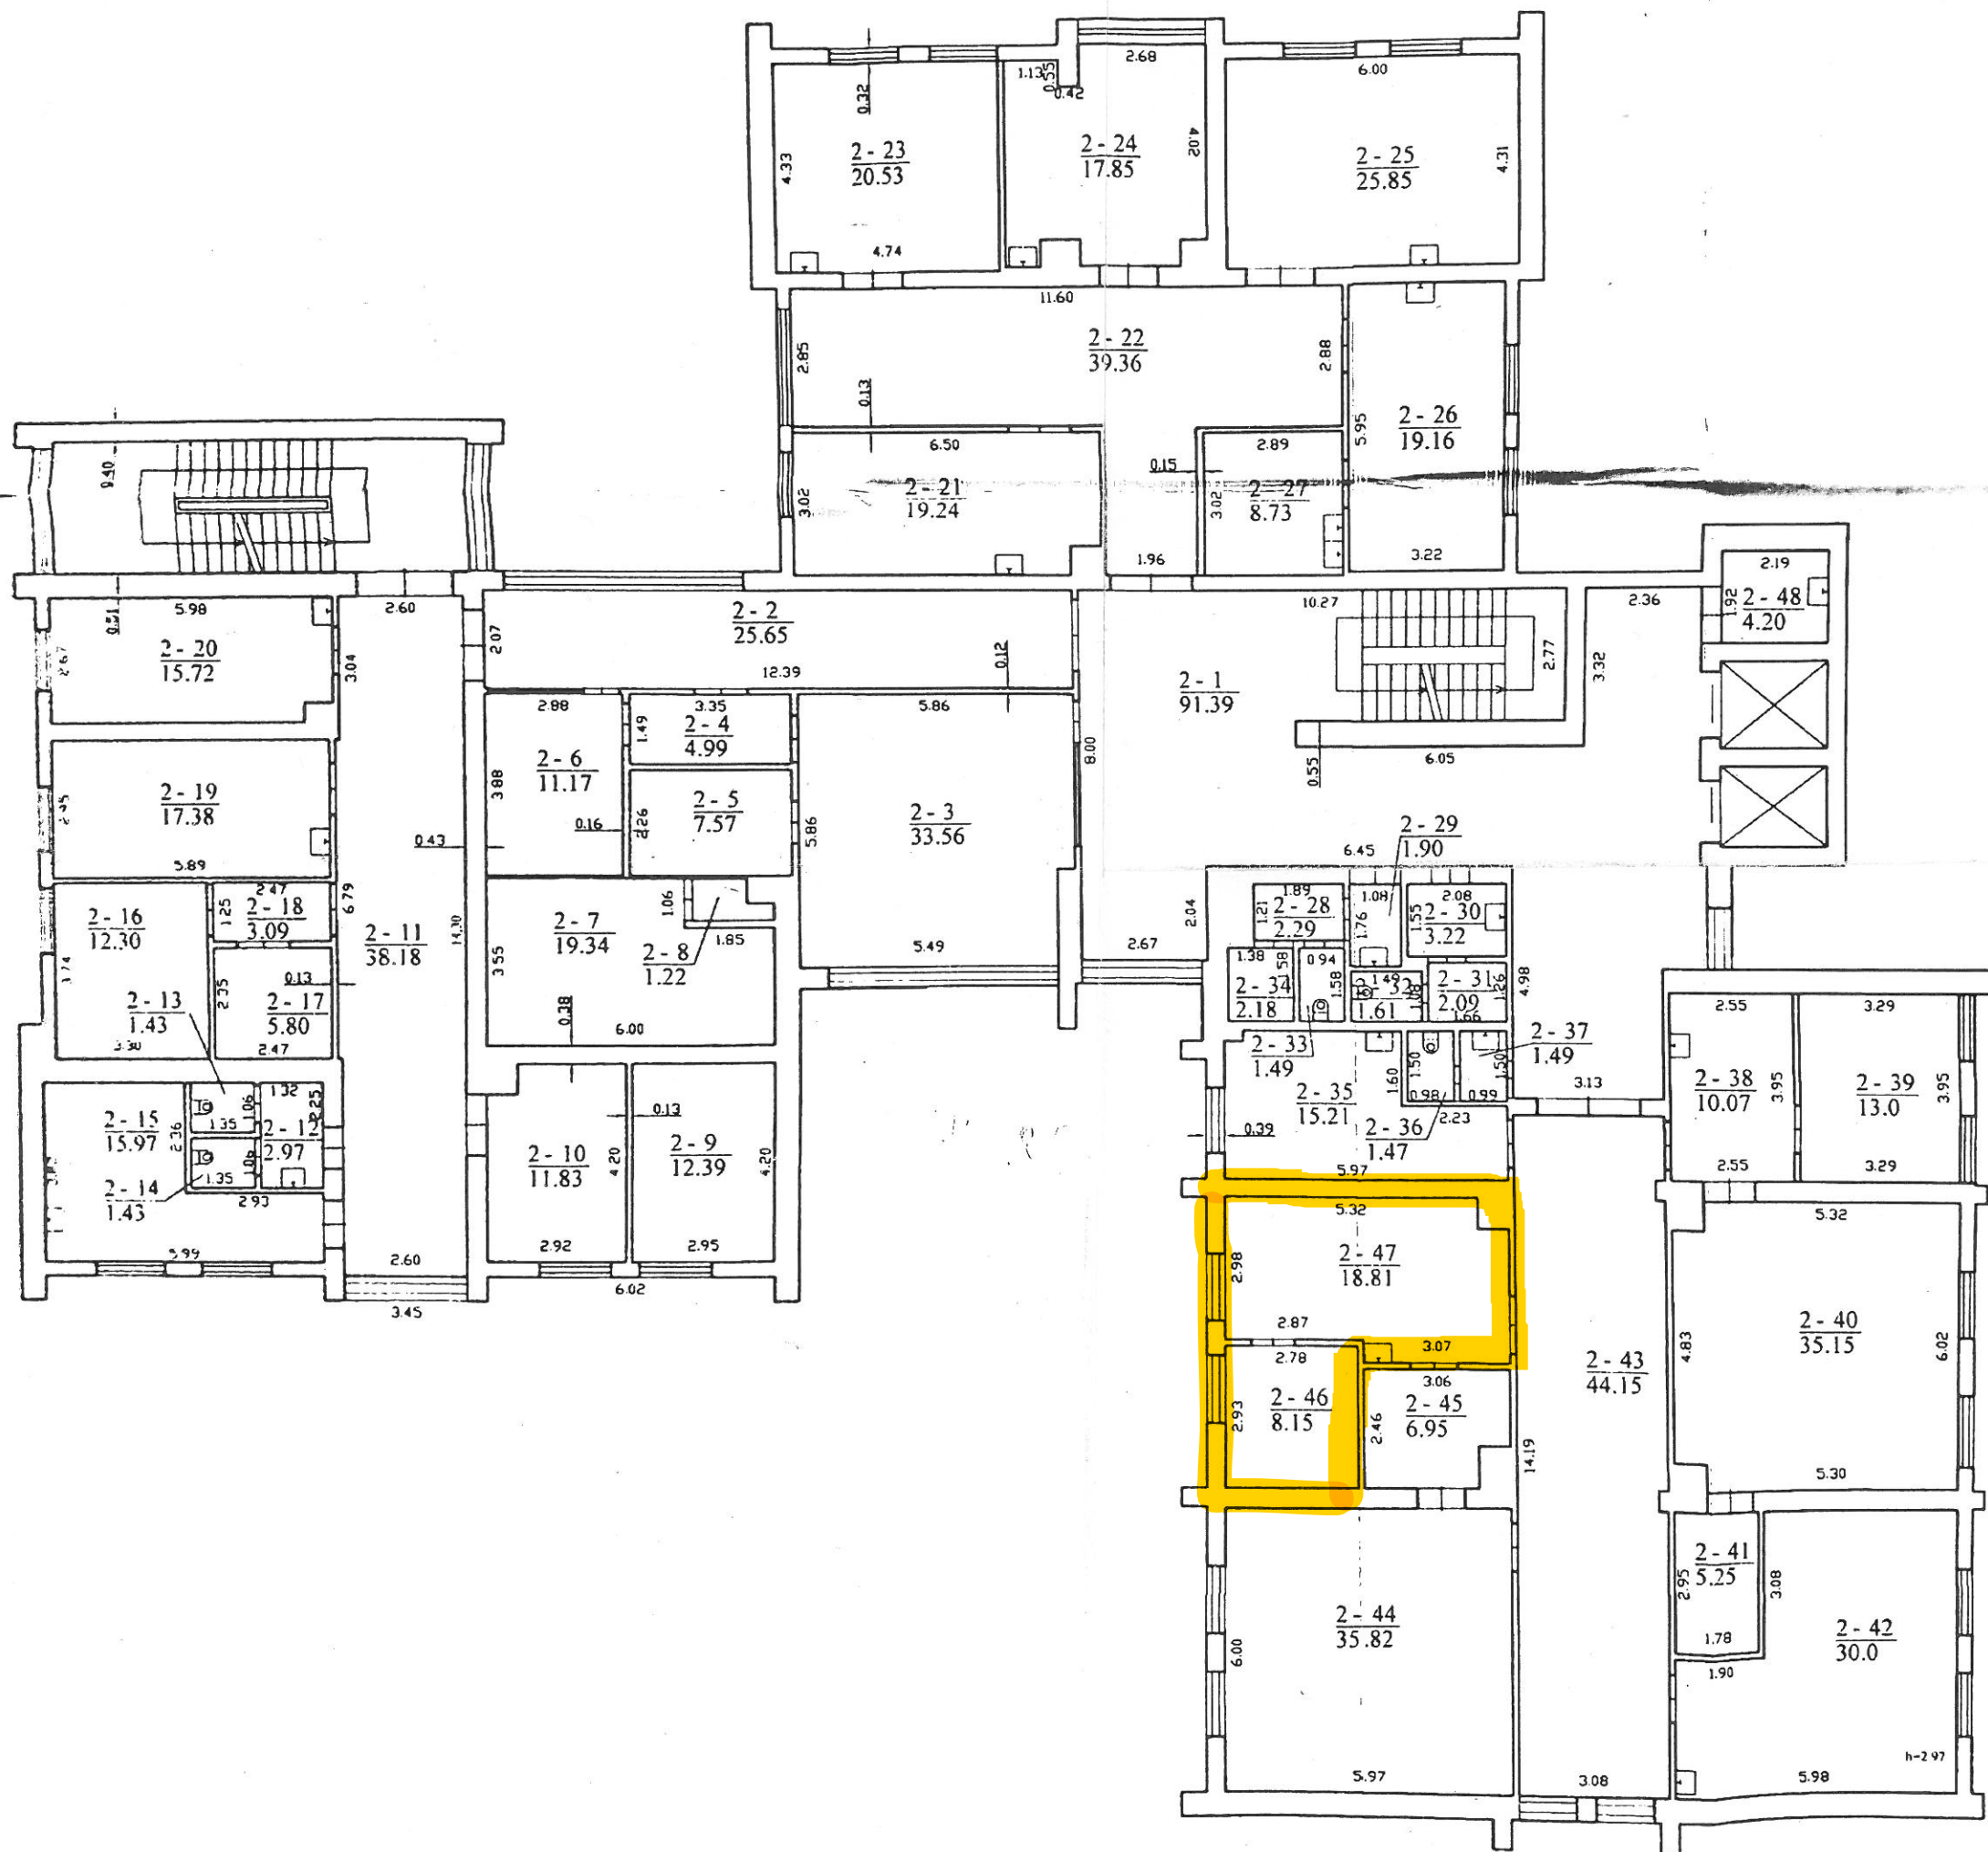

Valstybės įmonės Registrų centras			
Licencijos Nr. 2401-502 išduota 2002-01-18			
Pareigos	V. pavardė	Parasas	Data
Matavimų inspektorius	Radavičius	[Parasas]	2007-08-10
ANTRAS AUKŠTAS			
Jurbarko r. sav. Jurbarko m. Vydūno g. 56A			
Sudarytas pagal 2007-08-03 kadastrinių matavimų duomenis	Pastato paviršiaus plotas	3403p	



SUDERINTA: _____ TŪKST. EUR

TVIRTINU: _____ TŪKST. EUR

ATSAKINGAS ATSTOVAS _____

ATSAKINGAS ATSTOVAS _____

2019 M. _____ MĖN. _____ D.

2019 M. _____ MĖN. _____ D.

LOKALINĖ SĄMATA

Sudaryta pagal 2019.03 kainas

SĄMATA

Statinių grupė

18009 VŠĮ Jurbarko PSPC

Statinyš

1 Vydūno g.56, Jurbarkas

Žiniaraštis

1 Bendrastatybiniai darbai

2019.06.27

Suma žiniaraščiui 7173.65 EUR

Lapas 1

Suma žinarašui 7173.65 EUR							Lapas 1
Sąm. eil.	Darbo kodas	Darbo ir išlaidų aprašymai	Mato vienetas	Kiekis	Kaina	EUR	
					Vieneto kaina	Iš viso	
1 II aukšto kabineto remontas (Plane patalpų Nr. 2-46 ir 2-47)							
1 R15-34		Senų tapetų nuėmimas	100m2	0.940	126.1062	118.54 ✓✓	
2 R5-35		Seno linoleumo nuėmimas	m2	26.960	0.8935	24.09 ✓✓	
3 R62P-3201		Medinių durų blokų keitimas plieniniais durų blokais (vidinės durys, blokai daugiau 2 m2 iki 3 m2)	m2	6.930	142.5512	987.88 ✓✓	
4 R11-130		Sienų ir lubų lyginimas "Rotband" tinku	m2	120.960	5.3166	643.10 ✓✓	
5 N15P-0202		Sienų ir lubų vidinių paviršių pagrindo gruntavimas giliai įsigeriančiais gruntais voleliu	100m2	1.2096	120.6043	145.88 ✓✓	
6 N15P-0105		Lubų paviršių glaistymas organiniais arba akrilinais glaistais (pirmasis 1.00 mm storio sluoksnis)	100m2	0.2696	994.5045	268.12 ✓✓	
7 N15P-0105		Lubų paviršių glaistymas organiniais arba akrilinais glaistais (kartotinis 1.00 mm storio sluoksnis)	100m2	0.2696	769.2159	207.38 ✓✓	
8 N15P-0703		Lubų paviršių dažymas emulsiniais dažais vienu sluoksniu voleliu	100m2	0.2696	206.3704	55.64 ✓✓	
9 N15P-0703		Lubų paviršių dažymas emulsiniais dažais antru arba kartotiniu sluoksniu voleliu	100m2	0.2696	187.0282	50.42 ✓✓	
10 N15P-0101		Sienų vidinių paviršių glaistymas organiniais arba akrilinais glaistais (pirmasis 1.00 mm storio sluoksnis)	100m2	0.940	855.2218	803.91 ✓✓	
11 N15P-0101		Sienų vidinių paviršių glaistymas organiniais arba akrilinais glaistais (kartotinis 1.00 mm storio sluoksnis)	100m2	0.940	682.3495	641.41 ✓✓	
12 N15P-0701		Sienų vidinių paviršių dažymas emulsiniais dažais vienu sluoksniu voleliu	100m2	0.940	178.3165	167.62 ✓✓	
13 N15P-0701		Sienų vidinių paviršių dažymas emulsiniais dažais antru arba kartotiniu sluoksniu voleliu	100m2	0.940	161.1911	151.52 ✓✓	
14 N11P-0404		Grindų pagrindų išlyginimas savaime išsilyginančiu skiediniu (sluoksnio storis 8.00 mm)	100m2	0.2696	1237.9058	333.74 ✓✓	
15 N11P-0701		Linoleumo grindų dangų įrengimas, klijuojant ir sulydant sujungimus, kai danga kelių spalvų paprasto piešinio	m2	26.960	22.0877	595.48 ✓✓	
16 N11P-0705		Grindjuosčių tvirtinimas linoleumo dangų grindims, kai grindjuostės PVC	m	31.000	3.0814	95.52 ✓✓	
17 N21P-0707		Vamzdelinių šviesos diodų lempų šviestuvų vidaus apšvietimui montavimas (lempų kiekis 3-4 vnt)	vnt.	3.000	77.9153	233.75 ✓✓	

2019.06.27

Statinių grupė 18009

Statinsys I

Žiniaraštis I

Lapas 2

Sam. eil.	Darbo kodas	Darbo ir išlaidų aprašymai	Mato vienetas	Kiekis	Kaina EUR	
					Vieneto kaina	Iš viso
18 N21-198		Jungiklio montavimas, kai instaliacija paslėptoji	100vnt	0.020	876.7094	17.53 ✓
19 N21-205		Rozečių montavimas, kai instaliacija paslėptoji	100vnt	0.060	876.7094	52.60 ✓
20 N15-33-3		Sienų (mažų plotų) aptaisymas raštuotomis m2 glazūruotomis plytelėmis ant "Atlas" klijų		2.000	45.3942	90.79 ✓
21 N17-8-2		Praustuvo su atrama "koja" ir maišytuvu kompl. montavimas, tvirtinant prie sienos ir grindų, kai kanalizacija plastik. vamzdžių		1.000	243.7177	243.72 ✓
Skyriuje 1						5928.64
Žiniaraštyje 1						5928.64
Pridėtinės vertės mokestis 21.00%						1245.01
Iš viso žiniaraštyje 1						7173.65

Sudarė :Stasys Jančaras
/Pavardė/



SUDERINTA: _____ TŪKST. EUR

TVIRTINU: _____ TŪKST. EUR

ATSAKINGAS ATSTOVAS _____

ATSAKINGAS ATSTOVAS _____

2019 M. _____ MĖN. _____ D. _____

2019 M. _____ MĖN. _____ D. _____

LOKALINĖ SĄMATA

Sudaryta pagal 2019.03 kainas

SĄMATA

Statinių grupė

1908 VŠĮ Jurbarko PSPC

Statinyš

1 Vydūno g. 56, Jurbarkas

Žiniaraštis

1 Kabineto Nr. 54, pažymėto plane remontas

2019.06.27

Suma žiniaraščiui 3696.82 EUR

Lapas 1

Sąm. eil.	Darbo kodas	Darbo ir išlaidų aprašymai	Mato vienetas	Kiekis	Kaina EUR	
					Vieneto kaina	Iš viso
I Remontas						
1 R5-35		Seno linoleumo nuėmimas	m2	17.350	0.8489	14.7
2 R11-130		Sienų ir lubų lyginimas "Rotband" tinku	m2	70.350	6.2459	439.4
3 N15P-0202		Sienų ir lubų vidinių paviršių pagrindo gruntavimas giliai įsigeriančiais gruntais voleliu	100m2	0.7035	115.4720	81.2
4 N15P-0105		Lubų paviršių glaistymas organiniais arba akriliniais glaistais (pirmasis 1.00 mm storio sluoksnis)	100m2	0.1735	952.0017	165.1
5 N15P-0105		Lubų paviršių glaistymas organiniais arba akriliniais glaistais (kartotinis 1.00 mm storio sluoksnis)	100m2	0.1735	737.6698	127.9
6 N15P-0703		Lubų paviršių dažymas emulsiniais dažais vienu sluoksniu voleliu	100m2	0.1735	214.1199	37.1
7 N15P-0703		Lubų paviršių dažymas emulsiniais dažais antru arba kartotiniu sluoksniu voleliu	100m2	0.1735	194.1147	33.6
8 N15P-0101		Sienų vidinių paviršių glaistymas organiniais arba akriliniais glaistais (pirmasis 1.00 mm storio sluoksnis)	100m2	0.530	819.6647	434.4
9 N15P-0101		Sienų vidinių paviršių glaistymas organiniais arba akriliniais glaistais (kartotinis 1.00 mm storio sluoksnis)	100m2	0.530	655.1327	347.2
10 N15P-0701		Sienų vidinių paviršių dažymas emulsiniais dažais vienu sluoksniu voleliu	100m2	0.530	185.8381	98.4
11 N15P-0701		Sienų vidinių paviršių dažymas emulsiniais dažais antru arba kartotiniu sluoksniu voleliu	100m2	0.530	168.0748	89.0
12 N11P-0404		Grindų pagrindų išlyginimas savaime išsilyginančiu skiediniu (sluoksnio storis 8.00 mm)	100m2	0.1735	1339.3284	232.3
13 N11P-0701		Linoleumo grindų dangų įrengimas, klįjuojant ir sulydant sujungimus, kai danga kelių spalvų paprasto piešinio	m2	17.350	20.2177	350.7
14 N11P-0705		Grindjuosčių tvirtinimas linoleumo dangų grindims, kai grindjuostės PVC	m	17.700	2.8496	50.4
15 N21P-0707		Vamzdelinių šviesos diodų lempų šviestuvų vnt. vidaus apšvietimui montavimas (lempų kiekis 3-4 vnt)	vnt.	2.000	74.8696	149.7
16 F15-1-3		Sienų paviršių aptaisymas keraminėmis plytelėmis	100m2	0.020	3770.7701	75.4
17 N17-8-2		Praustuvo su atrama "koja" ir maišytuvu montavimas, tvirtinant prie sienos ir grindų,	kompl.	1.000	209.4659	209.47

Sam. eil.	Darbo kodas	Darbo ir išlaidų aprašymai	Mato vienetas	Kiekis	Kaina EUR	
					Vieneto kaina	Iš viso
18 R14-24		kai kanalizacija plastik. vamzdžių Anksčiau dažytų durų paprastas aliejinis dažymas, nuvalant 55% senų dažų	m2	5.040	7.4981	37.79 ✓✓
19 R21-34		Kištukinių lizdų keitimas naujais	vnt	4.000	15.5788	62.32 ✓✓
20 R21-34		Jungiklio keitimas nauju	vnt	1.000	18.3279	18.33 ✓✓
Skylėje 1						3055.22
Žiniaraštyje 1						3055.22
Pridėtinės vertės mokestis 21.00%						641.60
Iš viso žiniaraštyje 1						3696.82

Sudarė : Stasys Jančaras
/Pavardė/



SUDERINTA: _____ TŪKST. EUR

TVIRTINU: _____ TŪKST. EUR

ATSAKINGAS ATSTOVAS _____

ATSAKINGAS ATSTOVAS _____

2019 M. MĖN. D.

2019 M. MĖN. D.

LOKALINĖ SĄMATA

Sudaryta pagal 2019.03 kainas

SĄMATA

Statinių grupė

1910 VŠĮ Jurbarko PSPC

Statiny

1 Vydūno g. 56, Jurbarkas

Žiniaraštis

4 San. mazgo įrengimas pritaikant neigaliams (Patalpų plane Nr.38)

2019.06.27

Suma žiniaraščiui 3216.71 EUR

Lapas 1

Sąm. eil.	Darbo kodas	Darbo ir išlaidų aprašymai	Mato vienetas	Kiekis	Kaina	EUR
					Vieneto kaina	Iš viso
1 Remontas						
1 R5-56		Keraminių plytelių dangos ir grindjuosčių išardymas	100m2	0.140	326.0446	45.65
2 F9-12-3		Viensluoksnių gipskartonio pertvarų su metaliniu karkasu ir 100mm izoliacijos sluoksniu įrengimas	100m2	0.020	3359.9111	67.20
3 N16-138-2		Iki 100mm skersmens plastikinio kanalizacijos vamzdyno santechkabinose montavimas	m	5.000	24.6891	123.45
4 N16-138-1		Iki 50mm skersmens plastikinio kanalizacijos vamzdyno santechkabinose montavimas k1=1.10	m	3.000	27.5728	82.72
5 F16-11-1		Vidaus vandentiekio skirstomieji vamzdynai iš plastikinių d16mm vamzdžių	100m	0.140	2915.9860	408.24
6 N15-33-3		Sienų (mažų plotų) aptaisymas raštuotomis glazūruotomis plytelėmis ant "Atlas" klijų	m2	22.000	43.3382	953.44
7 F11-3-6		Keraminių plytelių praplatintom siūlėm danga, kai plytelės klijuojamos sausų klijų mišiniais	100m2	0.0322	4388.5588	141.31
8 R14-78-4		Anksčiau dažytų lubų dažymas emulsiniais dažais, nuvalant senus dažus ir glaistant	m2	3.220	15.4742	49.83
9 N17-8-2		Praustuvo su atrama "koja" ir maišytuvu montavimas, tvirtinant prie sienos ir grindų, kai kanalizacija plastik. vamzdžių	kompl.	1.000	199.4955	199.50
10 N17-21		Klozeto su prijungtu nuplovimo bakeliu montavimas, gręžiant grindyse skylę	kompl.	1.000	149.8179	149.82
11 N16P-1410		Atlenkiamų ranktūrių neįgaliesiems montavimas	vnt.	2.000	127.9998	256.00
12 F10-4-22		Bendrojo naudojimo patalpų durų keitimas (vidaus medinės durys) (m2 bloko) (be spynos)	m2	2.100	86.3230	181.28

Skyriuje 1

2658.44

Žiniaraštyje 4

2658.44

Pridėtinės vertės mokestis 21.00%

558.27

Iš viso žiniaraštyje 4

3216.71

Sudarė: Stasys Jančaras

Pavardė



SUDERINTA: _____ TŪKST. EUR

TVIRTINU: _____ TŪKST. EUR

ATSAKINGAS ATSTOVAS _____

ATSAKINGAS ATSTOVAS _____

2019 M. _____ MĖN. _____ D. _____

2019 M. _____ MĖN. _____ D. _____

LOKALINĖ SĄMATA

Sudaryta pagal 2019.03 kainas

SĄMATA

Statinių grupė

18007 VŠĮ Jurbarko PSPC

Statinyš

1 Vydūno g. 56, Jurbarkas

Žiniaraštis

1 Vaikų skyriaus gydytojų kabinetų remontas (Patalpų plane Nr. 21-29)

2019.06.27

Suma žiniaraščiui 12838.83 EUR

Lapas 1

Sąm. eil.	Darbo kodas	Darbo ir išlaidų aprašymai	Mato vienetas	Kiekis	Kaina EUR	
					Vieneto kaina	Iš viso
1 Remontas						
1 R5-35		Seno linoleumo nuėmimas	m2	34.000	0.9174	31.19 ✓
2 R62P-3201		Medinių durų blokų keitimas plieniniais durų blokais (vidinės durys, blokai daugiau 2 m2 iki 3 m2)	m2	13.900	146.3143	2033.77 ✓
3 R15-34		Senų tapetų nuplėšimas	100m2	0.787	129.4840	101.90 ✓
4 R11-130		Sienų ir lubų lyginimas "Rotband" tinku	m2	98.720	6.7214	663.54 ✓
5 N15P-0202		Sienų ir lubų vidinių paviršių pagrindo gruntavimas giliai įsigeriančiais gruntais voleliu	100m2	0.9872	123.8348	122.25 ✓
6 N15P-0105		Lubų paviršių glaistymas organiniais arba akrilniais glaistais (pirmasis 1.00 mm storio sluoksnis)	100m2	0.2002	1021.1430	204.43 ✓
7 N15P-0105		Lubų paviršių glaistymas organiniais arba akrilniais glaistais (kartotinis 1.00 mm storio sluoksnis)	100m2	0.2002	789.8199	158.12 ✓
8 N15P-0703		Lubų paviršių dažymas emulsiniais dažais vienu sluoksniu voleliu	100m2	0.2002	211.8982	42.42 ✓
9 N15P-0703		Lubų paviršių dažymas emulsiniais dažais antru arba kartotiniu sluoksniu voleliu	100m2	0.2002	192.0378	38.45 ✓
10 N15P-0101		Sienų vidinių paviršių glaistymas organiniais arba akrilniais glaistais (pirmasis 1.00 mm storio sluoksnis)	100m2	0.787	878.1295	691.09 ✓
11 N15P-0101		Sienų vidinių paviršių glaistymas organiniais arba akrilniais glaistais (kartotinis 1.00 mm storio sluoksnis)	100m2	0.787	700.6267	551.39 ✓
12 N15P-0701		Sienų vidinių paviršių dažymas emulsiniais dažais vienu sluoksniu voleliu	100m2	0.787	183.0928	144.09 ✓
13 N15P-0701		Sienų vidinių paviršių dažymas emulsiniais dažais antru arba kartotiniu sluoksniu voleliu	100m2	0.787	165.5087	130.26 ✓
14 N11P-0404		Grindų pagrindų išlyginimas savaime išsilyginančiu skiediniu (sluoksnio storis 8.00 mm)	100m2	0.340	1271.0640	432.16 ✓
15 N11P-0701		Linoleumo grindų dangų įrengimas, klijuojant ir sulydant sujungimus , kai danga kelių spalvų paprasto piešinio	m2	34.000	21.6498	736.09 ✓
16 N11P-0705		Grindjuosčių tvirtinimas linoleumo dangų grindims , kai grindjuostės PVC	m	39.000	3.7543	146.42 ✓
17 N21P-0707		Vamzdelinių šviesos diodų lempų šviestuvų vnt. vidaus apšvietimui montavimas (lempų kiekis 3-4 vnt)	vnt.	4.000	80.0024	320.01 ✓

2019.06.27

Statinių grupė 18007

Statinys 1

Žiniaraštis

Lapas 2

Sam. eil.	Darbo kodas	Darbo ir išlaidų aprašymai	Mato vienetas	Kiekis	Kaina EUR	
					Vieneto kaina	Iš viso
18 R14-78-3		Anksčiau dažytų sienų labai geras dažymas emulsiniais dažais, nuvalant senus dažus ir glaistant	m2	279.800	14.5212	4063.02

Skyriuje 1

10610.60

Žiniaraštyje 1

10610.60

Pridėtinės vertės mokestis 21.00%

2228.23

Iš viso žiniaraštyje 1

12838.83

Sudarė : Stasys Jančaras

/Pavardė



SUDERINTA: _____ TŪKST. EUR

TVIRTINU: _____ TŪKST. EUR

ATSAKINGAS ATSTOVAS _____

ATSAKINGAS ATSTOVAS _____

2019 M. _____ MĖN. _____ D.

2019 M. _____ MĖN. _____ D.

LOKALINĖ SĄMATA

Sudaryta pagal 2019.03 kuinas

SĄMATA

Statinių grupė

18008 VŠĮ Jurbarko PSPC

Statinyš

1 Vydūno g.56, Jurbarkas

Žiniaraštis

1 Bendrastatybiniai darbai (Vaikų sk. laukiamasis)

2019.06.27

Suma žiniaraščiui 6218.80 EUR

Lapas 1

Suma žiniaraštyje 0218.80 EUR							Lapas
Sąm. eil.	Darbo kodas	Darbo ir išlaidų aprašymai	Mato vienetas	Kiekis	Kaina EUR		
					Vieneto kaina	Iš viso	
1 I aukšto vestibulio remontas (Plane patalpos Nr. 20)							
1 N34-35-1		Akustinių pakabinamųjų lubų įrengimas, kai metalo konstrukcija "Armstrong" firmos, o plokštės firmos "Colotex" k8=1.03	m2	39.310	42.3749	1665.76	
2 R11-130		Sienų lyginimas "Rotband" tinku	m2	105.500	6.0823	641.68	
3 R14-78-3		Anksčiau dažytų sienų labai geras dažymas emulsiniais dažais, nuvalant senus dažus ir glaistant	m2	105.500	13.3863	1412.25	
4 N21-213		Šviestuvų su kaitinamosiomis lempomis montavimas, kabinant kabliais, dulkingose ir drėgnose patalpose	100vnt	0.050	6713.7864	335.69	
5 F10-4-15		Durų keitimas plastiko durimis, išlaužiant mūro užkaitus	m2	3.520	232.5947	818.73	
6 R3-24		Senos apsauginės juostos demontavimas ir naujos PVC juostos įrengimas, kai juostos plotis 30 cm	m	26.000	6.9198	179.91	
7 R21-34		Seno virštinkinio kištukinio lizdo keitimas nauju, kai vietų sk. 2	vnt	1.000	17.7386	17.74	
8 R21-34		Seno potinkinio jungtuko keitimas nauju, kai klavišų sk. 1	vnt	3.000	18.9735	56.92	
9 R14-206		Šildytuvo perdažymas	m2	1.000	10.8191	10.82	
Skyriuje 1						5139.50	
Žiniaraštyje 1						5139.50	
Pridėtinės vertės mokestis 21.00%						1079.30	
Iš viso žiniaraštyje 1						6218.80	

Sudarė : Stasys Jančaras
/Pavardė/

I dalis

SUDERINTA: _____ TŪKST. EUR

TVIRTINU: _____ TŪKST. EUR

ATSAKINGAS ATSTOVAS _____

ATSAKINGAS ATSTOVAS _____

2019 M. MĖN. D.

2019 M. MĖN. D.

LOKALINĖ SĄMATA

Sudaryta pagal 2019.03 kainas

SĄMATA

Statinių grupė

1909 VŠĮ Jurbarko PSPC

Statiny

1 Vydūno g. 56, Jurbarkas

Žiniaraštis

2 Kabineto Nr. 15-3 (117) pažymėto plane remontas

I dalis

2019.06.28

Suma žiniaraščiui 3586.72 EUR

Lapas 1

Sam. eil.	Darbo kodas	Darbo ir išlaidų aprašymai	Mato vienetas	Kiekis	Kaina EUR	
					Vieneto kaina	Iš viso
1 Remontas						
1 R5-35		Seno linoleumo nuėmimas	m2	15.070	0.8489	12.79
2 R11-130		Sienų ir lubų lyginimas "Rotband" tinku	m2	65.770	5.1911	341.42
3 N15P-0202		Sienų ir lubų vidinių paviršių pagrindo gruntavimas giliai įsigeriančiais gruntais voleliu	100m2	0.6577	115.4720	75.95
4 N15P-0105		Lubų paviršių glaistymas organiniais arba akriliniais glaistais (pirmasis 1.00 mm storio sluoksnis)	100m2	0.1507	952.0017	143.47
5 N15P-0105		Lubų paviršių glaistymas organiniais arba akriliniais glaistais (kartotinis 1.00 mm storio sluoksnis)	100m2	0.1507	737.6698	111.17
6 N15P-0703		Lubų paviršių dažymas emulsiniais dažais vienu sluoksniu voleliu	100m2	0.1507	214.1199	32.27
7 N15P-0703		Lubų paviršių dažymas emulsiniais dažais antru arba kartotiniu sluoksniu voleliu	100m2	0.1507	194.1147	29.25
8 N15P-0101		Sienų vidinių paviršių glaistymas organiniais arba akriliniais glaistais (pirmasis 1.00 mm storio sluoksnis)	100m2	0.507	819.6647	415.57
9 N15P-0101		Sienų vidinių paviršių glaistymas organiniais arba akriliniais glaistais (kartotinis 1.00 mm storio sluoksnis)	100m2	0.507	655.1327	332.15
10 N15P-0701		Sienų vidinių paviršių dažymas emulsiniais dažais vienu sluoksniu voleliu	100m2	0.507	185.8381	94.22
11 N15P-0701		Sienų vidinių paviršių dažymas emulsiniais dažais antru arba kartotiniu sluoksniu voleliu	100m2	0.507	168.0748	85.21
12 N11P-0404		Grindų pagrindų išlyginimas savaime išsilyginančiu skiediniu (sluoksnio storis 8.00 mm)	100m2	0.1507	1339.3284	201.84
13 N11P-0701		Linoleumo grindų dangų įrengimas, klijuojant ir sulydant sujungimus, kai danga kelių spalvų paprasto piešinio	m2	15.070	20.8408	314.07
14 N11P-0705		Grindjuostčių tvirtinimas linoleumo dangų grindims, kai grindjuostės PVC	m	16.000	2.8995	46.39
15 N21P-0707		Vamzdelinių šviesos diodų lempų šviestuvų vnt. vidaus apšvietimui montavimas (lempų kiekis 3-4 vnt)	vnt.	4.000	74.8696	299.48
16 F15-1-3		Sienų paviršių aptaisymas keraminėmis plytelėmis	100m2	0.020	3770.7701	75.42
17 N17-8-2		Praustuvo su atrama "koja" ir maišytuvu montavimas, tvirtinant prie sienos ir grindų,	kompl.	1.000	209.4659	209.47

2019.06.28

Statinių grupė 1909

Statinsys 1

Žiniaraštis 2

Lapas 2


Sam. eil.	Darbo kodas	Darbo ir išlaidų aprašymai	Mato vienetas	Kiekis	Kaina EUR	
					Vieneto kaina	Iš viso
18 R14-24		kai kanalizacija plastik. vamzdžių Anksčiau dažytų durų paprastas aliejinis dažymas, nuvalant 55% senų dažų	m2	5.040	7.4981	37.79 ✓
19 R21-34		Seno potinkinio kištukinio lizdo keitimas nauju, kai lizdų sk. 1	vnt	2.000	15.5788	31.16 ✓
20 R21-34		Kištukinio lizdo keitimas nauju, kai lizdų sk. 2	vnt	3.000	18.3279	54.98 ✓
21 R21-34		Virštinkinio kištukinio lizdo keitimas potinkiniu, kai lizdų sk. 2	vnt	1.000	20.1607	20.16 ✓
Skysiuje 1						2964.23
Žiniaraštyje 2						2964.23
Pridėtinės vertės mokestis 21.00%						622.49
Iš viso žiniaraštyje 2						3586.72

Sudarė : Stasys Jančaras


/Pavardė



ESAMOS SITUACIJOS SHEMA
M1:50

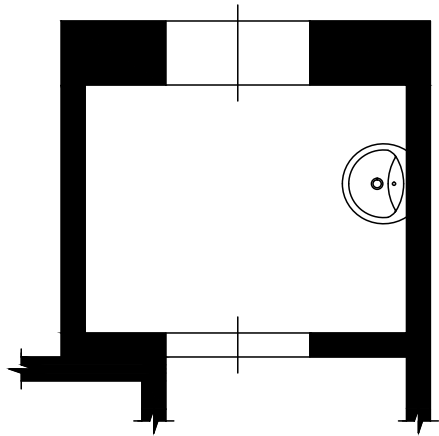

SITUACIJA ATLIKUS REMONTO
DARBUS, M1:50

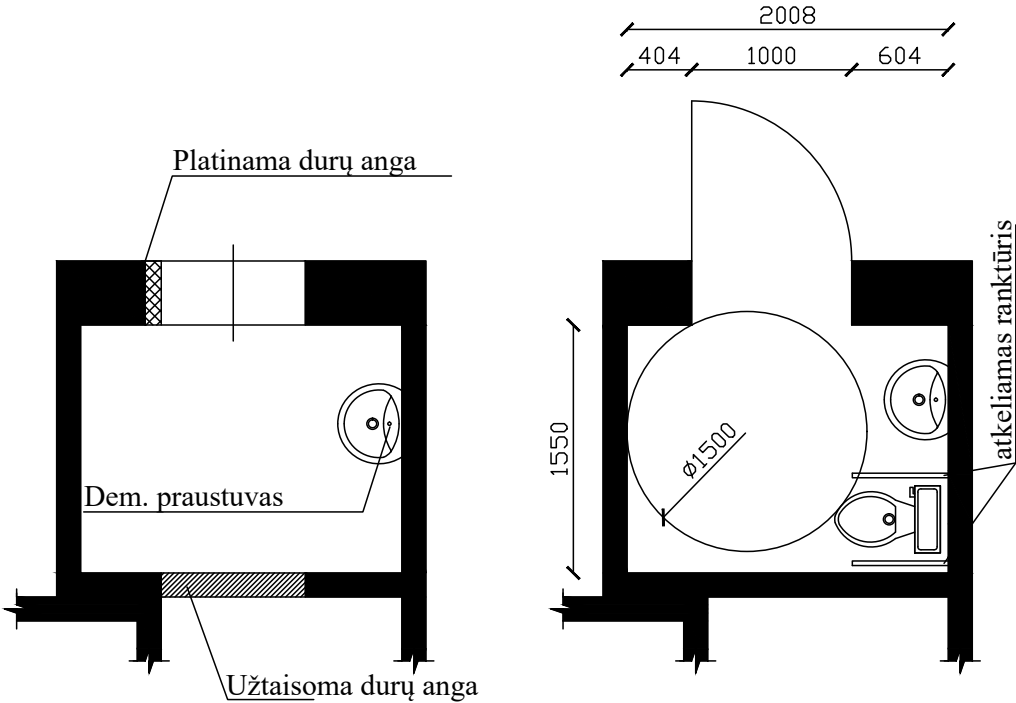

		Statiny, adresas: Vydūno g. 56, Jurbarkas			
					Laida
					2019
					LapasLapų
	VŠĮ Jurbarko PSPC			18015	1

S.Jančaro statybos darbų įmonė

(Tiekėjo pavadinimas)

(Juridinio asmens teisinė forma, buveinė, kontaktinė informacija, registro, kuriame kaupiami ir saugomi duomenys apie tiekėją, pavadinimas, juridinio asmens kodas, pridėtinės vertės mokesčio mokėtojo kodas, jei juridinis asmuo yra pridėtinės vertės mokesčio mokėtojas)

**VIEŠOJI ĮSTAIGA JURBARKO RAJONO PIRMINĖS SVEIKATOS PRIEŽIŪROS
CENTRAS**

PASIŪLYMAS

**JURBARKO RAJONO VIEŠŲJŲ PIRMINĖS SVEIKATOS PRIEŽIŪROS ĮSTAIGŲ PAPRASTOJO
REMŲTO DARBAI ĮGYVENDINANT PROJEKTĄ
“JURBARKO RAJONO VIEŠŲJŲ PIRMINĖS SVEIKATOS PRIEŽIŪROS ĮSTAIGŲ VEIKLOS
EFEKTYVUMO DIDINIMAS,,**

PIRKIMUI

2019.06.27

(Data)

Jurbarkas

(Vieta)

Tiekėjo pavadinimas	S.Jančaro statybos darbų įmonė
Tiekėjo adresas	Vilniaus g. 1, Jurbarkas
Už pasiūlymą atsakingo asmens vardas, pavardė	Stasys Jančaras
Telefono numeris	8-618-09549
Fakso numeris	
El. pašto adresas	stasysjancaras@gmail.com

Šiuo pasiūlymu pažymime, kad sutinkame su visomis Pirkimo sąlygomis, nustatytomis:

- 1) pirkimo skelbime;
- 2) pirkimo dokumentuose;
- 3) pirkimo dokumentų prieduose.

Taip pat patvirtiname, kad visa mūsų pasiūlyme pateikta informacija yra teisinga ir kad mes nenuslėpėme jokios informacijos, kurią buvo prašoma pateikti pirkimo dokumentuose. Taip pat

patvirtiname, kad nedalyvavome rengiant pirkimo dokumentus, o taip pat nesame susiję su jokia kita šiame pirkime dalyvaujančia įmone ar kita suinteresuota šalimi.

Suprantame, kad išaiškėjus aukščiau nurodytoms aplinkybėms, būsime pašalinti iš šio Pirkimo ir mūsų pateiktas pasiūlymas bus atmestas.

Atsižvelgdami į pirkimo dokumentuose išdėstytas sąlygas, teikiame savo pasiūlymą.

Mes siūlome šiuos darbus:

Eil. Nr.	Darbų pavadinimas	Kaina, Eur be PVM	PVM, Eur	Bendra kaina su PVM, Eur
1.	I dalis. Viešosios įstaigos Jurbarko rajono pirminės sveiktos priežiūros centro, adresu Vydūno g. 56 D., Jurbarkas, neįgaliųjų tualetų, vaikų skyriaus gydytojų kabinetų, vaikų skyriaus laukiamojo, vaikų izoliatoriaus, II-ojo aukšto procedūrinio kabineto, vaikų odontologinio kabineto paprastojo remonto darbai.	30356,63	6374,89	36731,52
2.	II dalis. Viešosios įstaigos Eržvilko pirminės sveiktos priežiūros centro, adresu Piliakalnio g. 2, Eržvilkas, neįgaliųjų tualetų ir lauko laiptų panduso paprastojo remonto darbai.	2526,73	530,61	3057,34
3.	III dalis. Viešosios įstaigos Viešvilės ambulatorijos, adresu Klaipėdos g. 59, Viešvilė, langų keitimas ir laukiamojo paprastojo remonto darbai.	3313,02	695,73	4008,75
4.	IV dalis. Viešosios įstaigos Šimkaičių ambulatorijos, adresu liepų g. 4-3, Šimkaičiai, odontologinio kabineto, sanitarinio mazgo, skiepų kabineto ir laukiamojo paprastojo remonto darbai.	4467,97	938,27	5406,24
5.	V dalis. Viešosios įstaigos Jurbarko rajono pirminės sveiktos priežiūros centro, adresu Vydūno g. 56 D., Jurbarkas, DOTS ir pakaitinio gydymo opioidais kabineto paprastojo remonto darbai.	5818,68	1221,92	7040,60

Darbai visiškai atitinka pirkimo dokumentuose nurodytus reikalavimus.

Kartu su pasiūlymu pateikiami šie dokumentai:

Eil. Nr.	Pateiktų dokumentų pavadinimas	Dokumento lapų skaičius
1	Pažyma	
2	Diplomo kopija	

Šiame pasiūlyme yra pateikta ir konfidenciali informacija (dokumentai su konfidencialia informacija pateikti („prisegti“ atskirai). Pildyti tuomet, jei bus pateikta konfidenciali informacija. Tiekėjas negali nurodyti, kad konfidenciali yra pasiūlymo kaina arba kad visas pasiūlymas yra konfidencialus.

Eil. Nr.	Pateikto konfidencialaus dokumento pavadinimas

Vykdam sutartį pasitelksiu šiuos subtiekejus (jei planuojama pasitelkti) :

Eil. Nr.	Subtiekejo pavadinimas	Darbų aprašymas	Darbų dalis proc., apimtis eurai, kuriai ketinama pasitelkti subtiekejus

Pasiūlymas galioja iki datos nurodytos pirkimo sąlygose.

Įmonės savininkas Stasys Jančaras

(Tiekėjo arba jo įgalioto asmens pareigos, vardas, pavardė, parašas)





UŽDAROJI AKCINĖ BENDROVĖ „JURMEDIJĄ“

Lino g. 3 LT-74133 Jurbarkas, telefonai 8~650 62800; 8~655 33112, faksas 8~447 52063,
el. paštas jurmedija@gmail.com Jurdinių asmenų registras, kodas 158753498, PVM mokėtojo kodas LT587534917

S. Jančaro statybos darbų įmonė

2015-03-03

Kopija tikra
Įmonės savininkas
Stasys Jančaras

PAŽYMA

2019.06.27

Pažymime, kad S. Jančaro statybos darbų įmonė, įmonės kodas 158224687, pagal 2014 m. birželio 17 d. pasirašytą statybos darbų rangos sutartį atliko VšĮ Jurbarko rajono pirminės sveikatos priežiūros centro dalinius vidaus patalpų remonto, išorės fasadų ir stogų rekonstravimo darbus.

Darbų atlikimo laikotarpis – 2014-06-17 – 2014-11-17.

Atliktų darbų vertė – 58565,29 Eur su PVM.

Užsakovas – Jurbarko rajono savivaldybės administracija.

S. Jančaro statybos darbų įmonė darbus atliko tinkamai ir laiku, nepažeidžiant statybos normų bei taisyklių, laikantis visų sutartyje numatytų reikalavimų. UAB „Jurmedija“ pretenzijų dėl atliktų darbų kokybės neturi.

Direktorius

Žilvinas Zakaras



Kopija tikra
Įmonės savininkas
Stašys Jančaras
2019.08.05

VILNIAUS GEDIMINO TECHNIKOS UNIVERSITETAS

BAKALAURO DIPLOMAS

BK Nr. 013920

Andrius Onusaitis

2013 METAIS BAIGĖ

statybos valdymo
universitetinių pirmosios pakopos studijų programą
(valstybinis kodas 61202T113)

IR JAM SUTEIKTAS

statybos inžinerijos bakalauro
laipsnis



Rektorius

Alfonsas Daniūnas

Vilnius, 2013 m. sausio 31 d.
Registracijos Nr. 2-9208

Universiteto kodas 111950243
Diplomo kodas 6107

Kopija tikra
Išmonės savininkas
Stasys Jančaras
2019.08.05

ATLIKŲ DARBŲ SĄRAŠAS

Eil. Nr.	Objekto pavadinimas ir adresas, statinio kategorija (ypatingas ar neypatingas)	Pagrindiniai statinio parametrai (aukštis, plotas, tarpatramis, MW, kV ir kt.)	Asmeninis indėlis (projekto vadovas, projekto dalies vadovas, statybos vadovas, statybos vadovo asistentas, meistras ir pan.)	Statybos užbaigimo metai
1.	Kauno kolegijos mokslo paskirties pastato Pramonės pr. 22, Kaunas, nauja statyba (ypatingas)	Aukštis – 19,30 m (4 a.), bendras plotas – 4057,09 m ² , tūris – 22140 m ³ , šildymo įrenginių galia iki – 320 kW, vėdinimo įrenginių galia iki – 150 kW, karšto vandens įrenginių galia iki – 50 kW, elektros energijos tiekimo kat. III, galia – 495 kW	Meistras	2014 m.
2.	Pastato atnaujinimas (modernizavimas) Lauko g. 4, Jurbarkas (neypatingas)	Aukštis – 8,97 m (3 a.), bendras plotas – 1535,59 m ² , tūris – 6018 m ³ , šildymo ir karšto vandentiekio galia iki – 150 kW	Specialiųjų statybos darbų vykdytojas	2015 m.
3.	Pastato atnaujinimas (modernizavimas) Lauko g. 2, Jurbarkas (neypatingas)	Aukštis – 13,50 m (4 a.), bendras plotas – 1677,11 m ² , tūris – 6272 m ³ , šildymo ir karšto vandentiekio galia iki – 150 kW	Specialiųjų statybos darbų vykdytojas	2015 m.
4.	Pastato atnaujinimas (modernizavimas) Lazdynų g. 5, Kretinga (ypatingas)	Aukštis – 18 m, bendras plotas – 2584,25 m ² , tūris – 8695 m ³ , šildymo įrenginių galia iki – 156,7 kW, karšto vandentiekio galia iki – 157 kW	Specialiųjų statybos darbų vykdytojas	2015 m.
5.	Pastato atnaujinimas (modernizavimas) Laižuvos g. 3, Akmenė (ypatingas)	Aukštis – 15,37 m (5 a.), bendras plotas – 2270,96 m ² , tūris – 9034 m ³ , šildymo įrenginių galia iki – 187 kW, karšto vandentiekio galia iki – 152 kW	Specialiųjų statybos darbų vykdytojas	2015 m.
6.	Prekybos centras Žemynos g. 18, Vilnius (ypatingas)	Aukštis – 10 m, sklypo užstatymo plotas 5170 m ² , šildymo įrenginių galia ir šilumos poreikis vėdinimui iki – 314,43 kW, elektros energijos tiekimo kat. II, galia – 400 kW	Specialiųjų statybos darbų vykdytojas	2014 m.
7.	Pastato atnaujinimas (modernizavimas) Parko g. 3, Jonava (ypatingas)	Aukštis – 14,75 m (5 a.), bendras plotas – 33239 m ² , tūris – 12050 m ³ , šildymo ir karšto vandentiekio galia iki – 150 kW	Statinio statybos darbų ir specialiųjų darbų vadovas	2016 m.
8.	Pastato atnaujinimas (modernizavimas) J.T. Vaižganto g. 122A, Tauragė (ypatingas)	Aukštis – 14,85 m (5 a.), bendras plotas – 4754,03 m ² , tūris – 17070 m ³ , šildymo ir karšto vandentiekio galia iki – 324 kW	Statinio statybos darbų ir specialiųjų darbų vadovas	2017 m.
9.	Pastato atnaujinimas (modernizavimas) Dainavos g. 7, Tauragė (ypatingas)	Aukštis – 14,55 m (5 a.), bendras plotas – 2954,24 m ² , tūris – 12589 m ³ , šildymo ir karšto vandentiekio galia iki – 190 kW	Statinio statybos darbų ir specialiųjų darbų vadovas	2017 m.
10.	Pastato atnaujinimas (modernizavimas) Chemikų g. 17, Jonava (ypatingas)	Aukštis – 15,40 m (5 a.), bendras plotas – 2813,40 m ² , tūris – 10229 m ³ , šildymo ir karšto vandentiekio galia iki – 195 kW	Statinio statybos darbų ir specialiųjų darbų vadovas	2017 m.

11.	Pastato atnaujinimas (modernizavimas) A. Jucio g. 55, Plungė (ypatingas)	Aukštis – 19,00 m (5 a.), bendras plotas – 3778,34 m ² , tūris – 16279 m ³ , šildymo ir karšto vandentiekio galia iki – 270,22 kW	Statinio statybos darbų ir specialiujų darbų vadovas	2017 m.
12.	Pastato atnaujinimas (modernizavimas) V. Mačernio g. 5, Plungė (ypatingas)	Aukštis – 16,0 m (5 a.), bendras plotas – 4250 m ² , tūris – 13785 m ³ , šildymo ir karšto vandentiekio galia iki – 300 kW	Statinio statybos darbų ir specialiujų darbų vadovas	2018 m.
13.	Pastato atnaujinimas (modernizavimas) Dubysos g. 1, Raseiniai (ypatingas)	Aukštis – 16,30 m (5 a.), bendras plotas – 2705,22 m ² , tūris – 9010 m ³ , šildymo ir karšto vandentiekio galia iki – 185 kW	Statinio statybos darbų ir specialiujų darbų vadovas	2018 m.
14.	Pastato atnaujinimas (modernizavimas) Cimijoniškių g. 12, Šilutė (ypatingas)	Aukštis – 16,30 m (5 a.), bendras plotas – 2173,22 m ² , tūris – 8706 m ³ , šildymo ir karšto vandentiekio galia iki – 146 kW	Statinio statybos darbų ir specialiujų darbų vadovas	2018 m.
15.	Pastato atnaujinimas (modernizavimas) Žalioji g. 5, Kvedarna, Šilalės raj. (ypatingas)	Aukštis – 13,75 m (4 a.), bendras plotas – 2611,91 m ² , tūris – 10197 m ³ , šildymo ir karšto vandentiekio galia iki – 130 kW	Statinio statybos darbų ir specialiujų darbų vadovas	2018 m.
16.	Pastato atnaujinimas (modernizavimas) Kęstučio g. 12, Jurbarkas (ypatingas)	Aukštis – 16,20 m (5 a.), bendras plotas – 3049,55 m ² , tūris – 10238 m ³ , šildymo ir karšto vandentiekio galia iki – 322 kW	Statinio statybos darbų ir specialiujų darbų vadovas	2019 m.
17.	Pastato atnaujinimas (modernizavimas) Draugystės g. 19, Elektrėnai (ypatingas)	Aukštis – 16,00 m (5 a.), bendras plotas – 4026,58 m ² , tūris – 15652 m ³ , šildymo ir karšto vandentiekio galia iki – 296 kW	Statinio statybos darbų ir specialiujų darbų vadovas	

Parašas:

Vardas ir pavardė: Andrius Onusaitis


Kopija tikra
Įmonės savininkas
Stasys Jančaras

2019.08.05

GYVENIMO APRAŠYMAS

Kopija tikra
Įmonės savininkas
Stasys Jančaras

2019. 08. 05

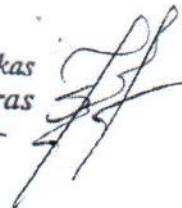

VARDAS PAVARDĖ: ANDRIUS ONUSAITIS

GIMIMO DIENA IR VIETA: 1988-03-16 Jurbarkas


MOKSLO BAIGIMO INSTITUCIJA IR METAI: VILNIAUS GEDIMINO TECHNIKOS UNIVERSITETAS, 2013 M.

SPECIALYBĖ IR KVALIFIKACIJA: Statybos valdymo universitetinių pirmosios pakopos studijų programa. Statybos inžinerijos bakalauro laipsnis.

Darbo veikla:

Nuo (metai)	Iki (metai)	Darbovietės pavadinimas ir adresas	Pareigos
2014 m.		„Žilinskis ir Co“, UAB Užtvankos g. 17, Dainių km., Jurbarko raj.	Statybos vadovas
2019 m.		S. Jančaro statybos darbų įmonė Vilniaus g. 1, Jurbarkas	Darbų vadovas

Parašas:

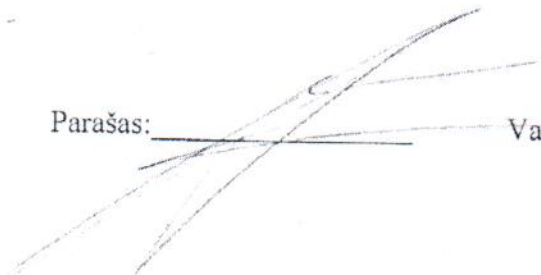

Vardas ir Pavardė: Andrius Onusaitis