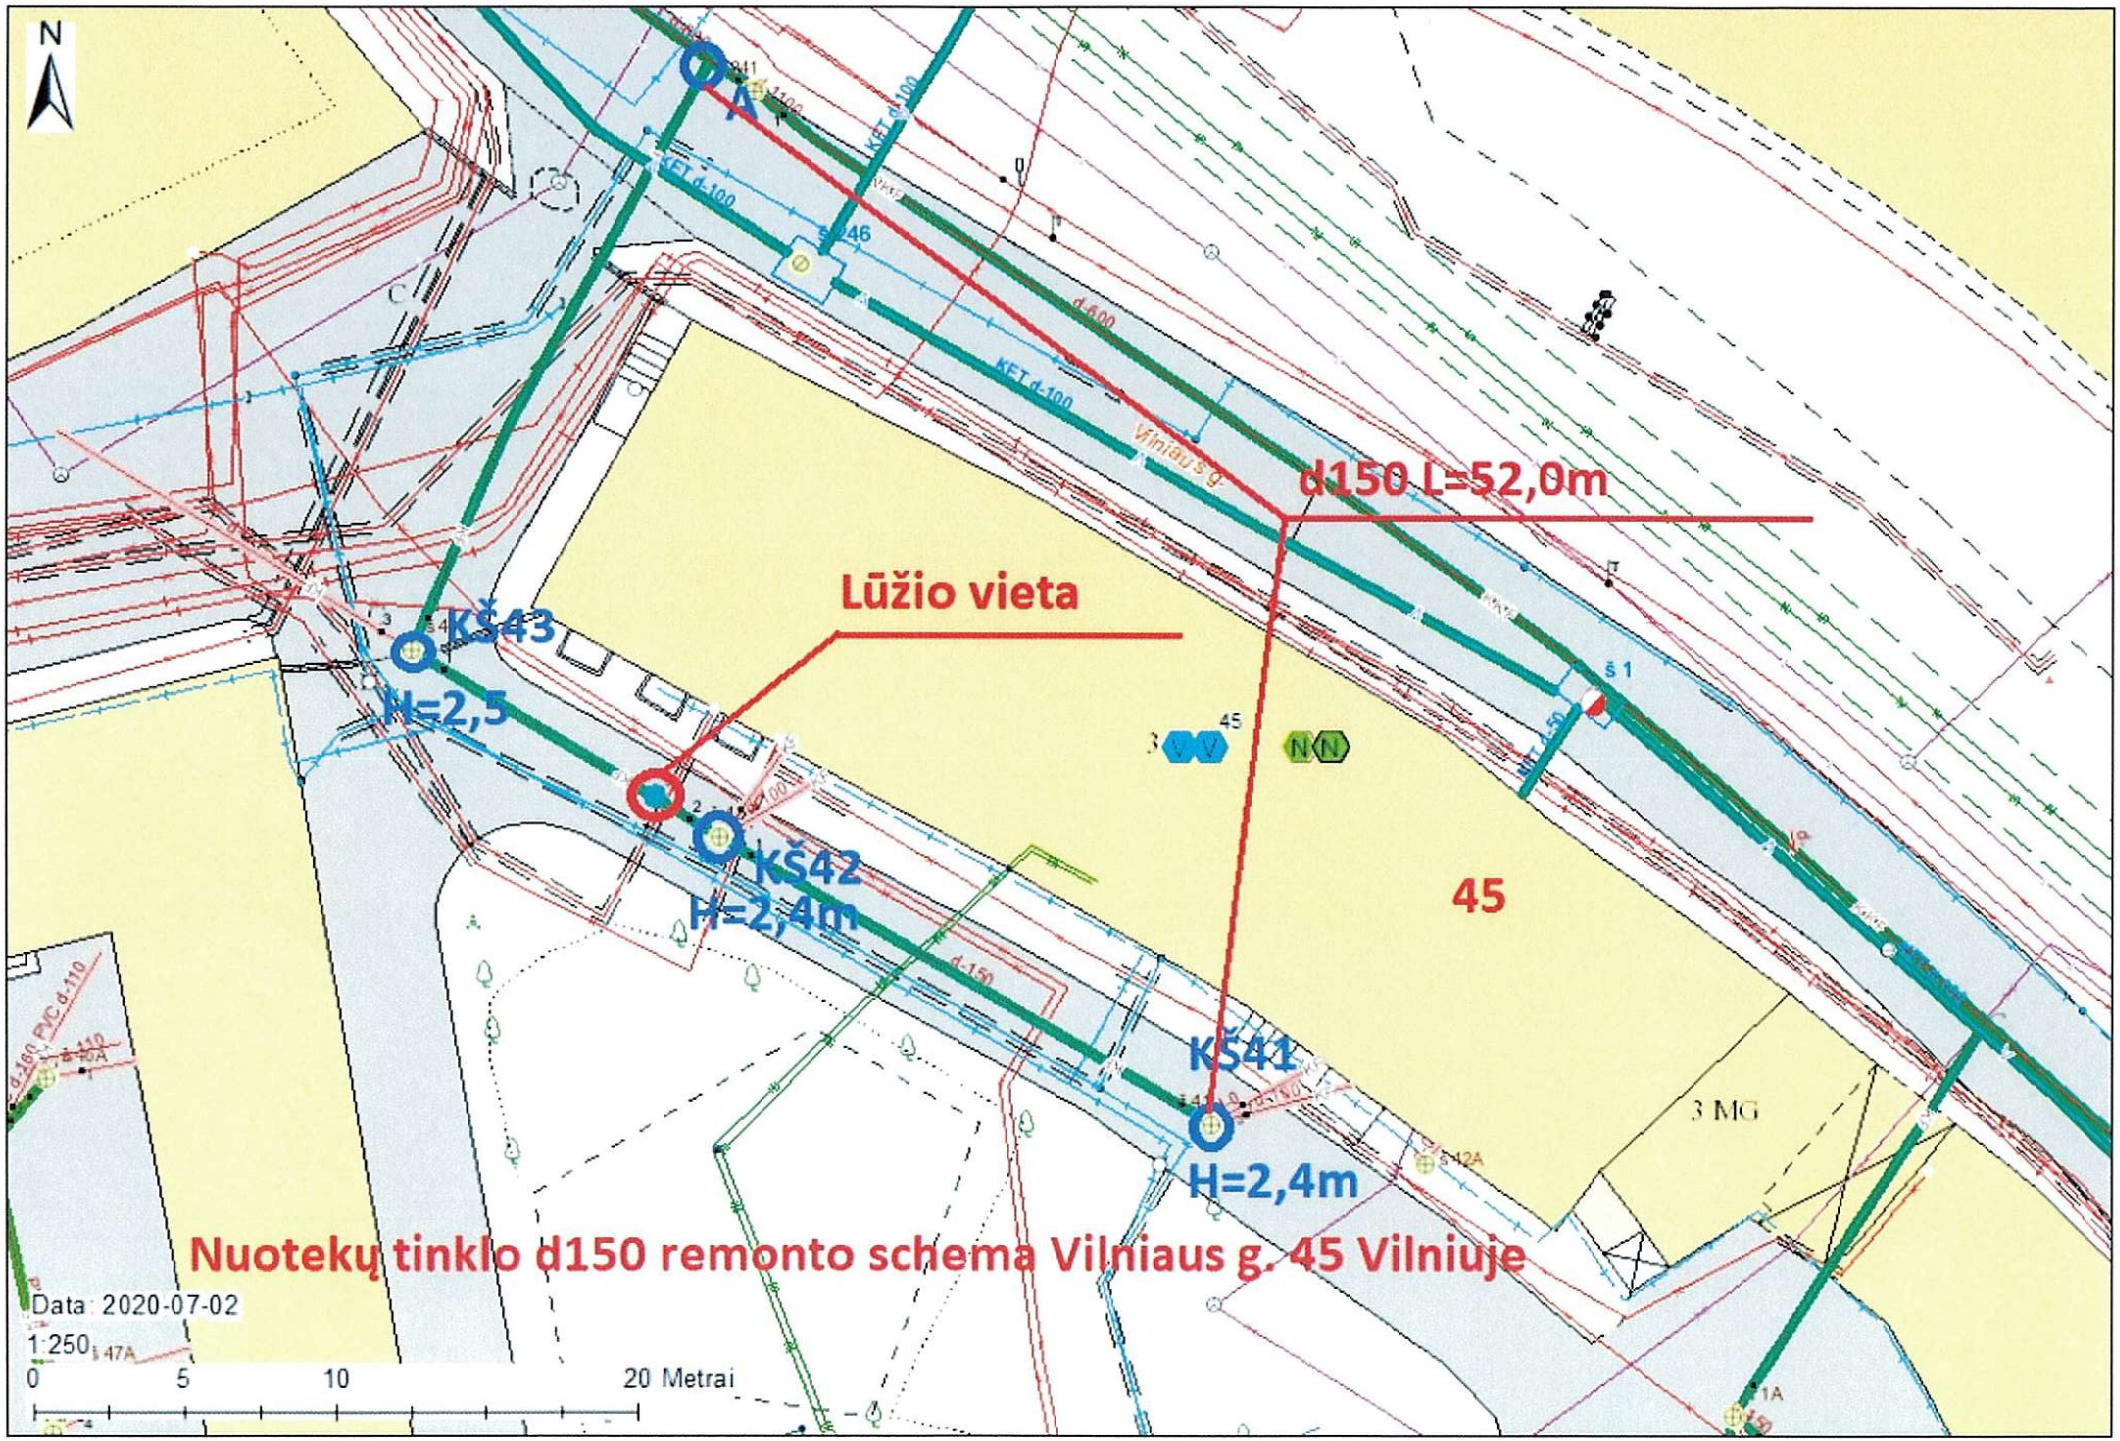Priedas Nr. 9. Vilniaus g. tinklų schema